



沂南县城总体规划

现状图
(2001年)

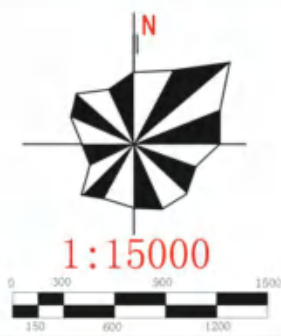



图例

- 现状建成区范围
- 规划控制区范围
- 农村型居住用地
- 城镇型居住用地
- 商业用地
- 市政用地
- 行政办公用地
- 医疗卫生用地
- 对外交通用地
- 体育用地
- 一类工业用地
- 二类工业用地
- 道路广场用地
- 中学用地
- 仓储用地
- 市场用地
- 公共绿地
- 文化娱乐用地
- 教育科研用地
- 规划生态绿地
- 特殊用地
- 河流水面

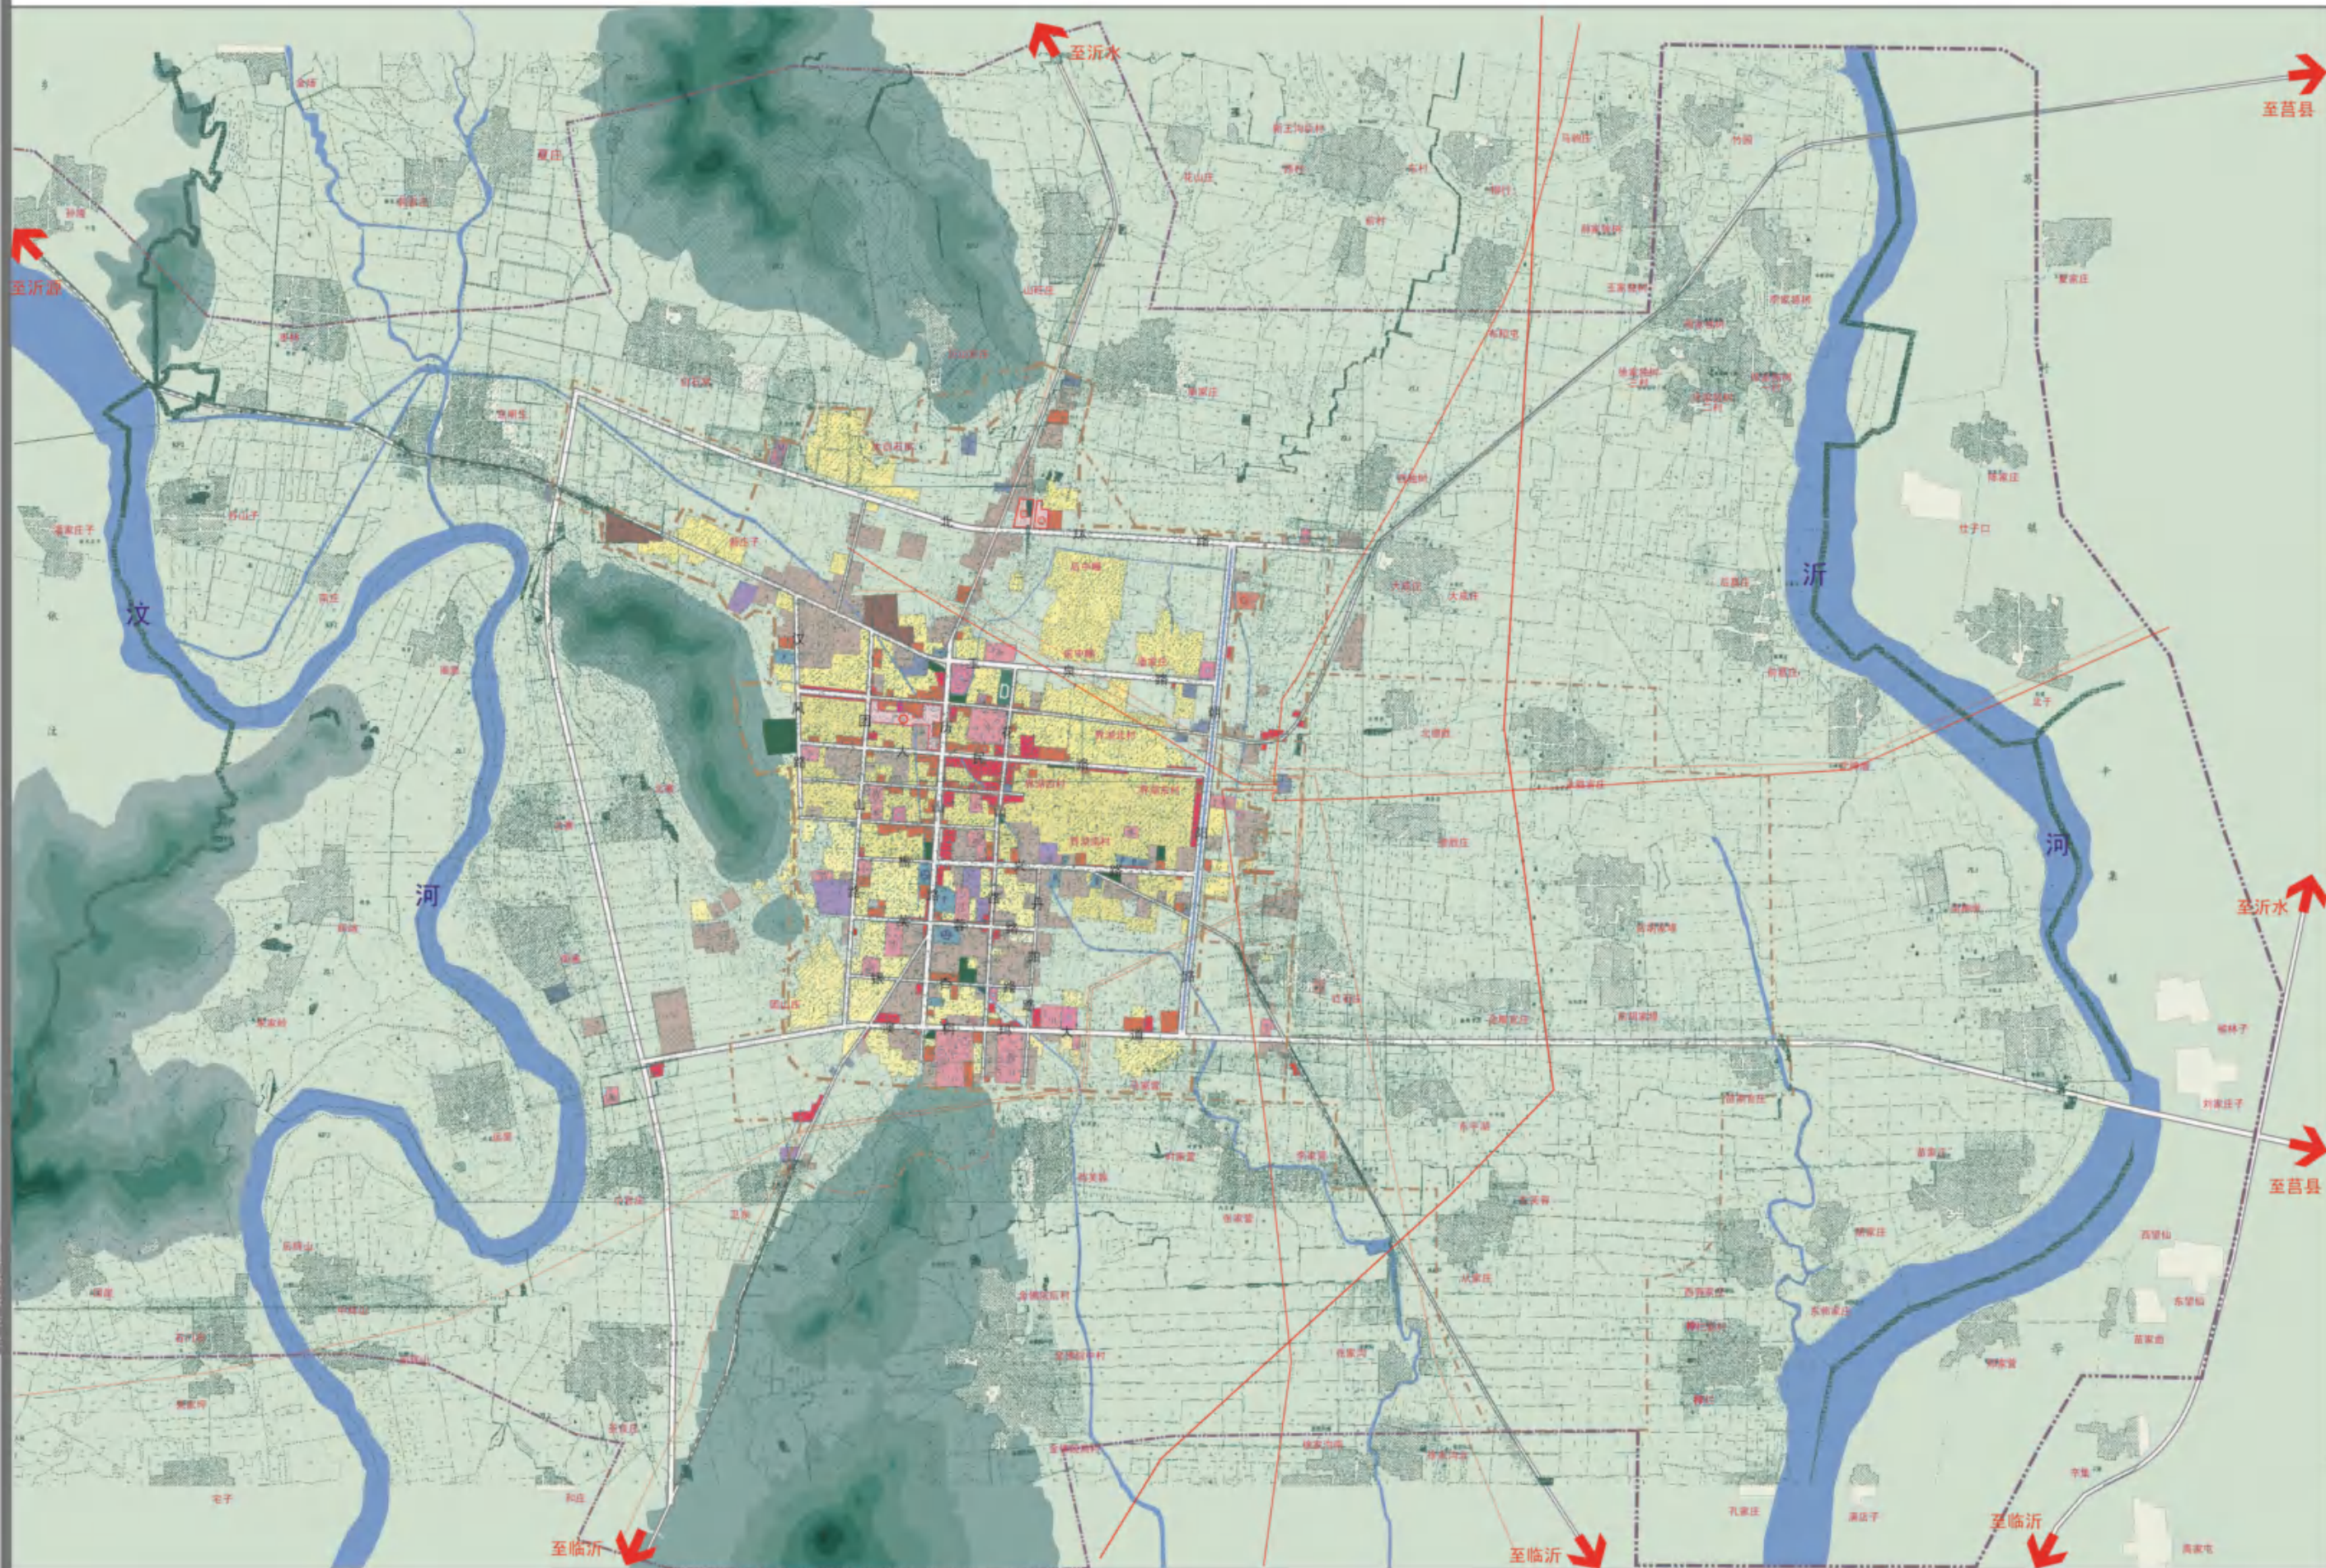

沂南县城总体规划

建设用地评价图

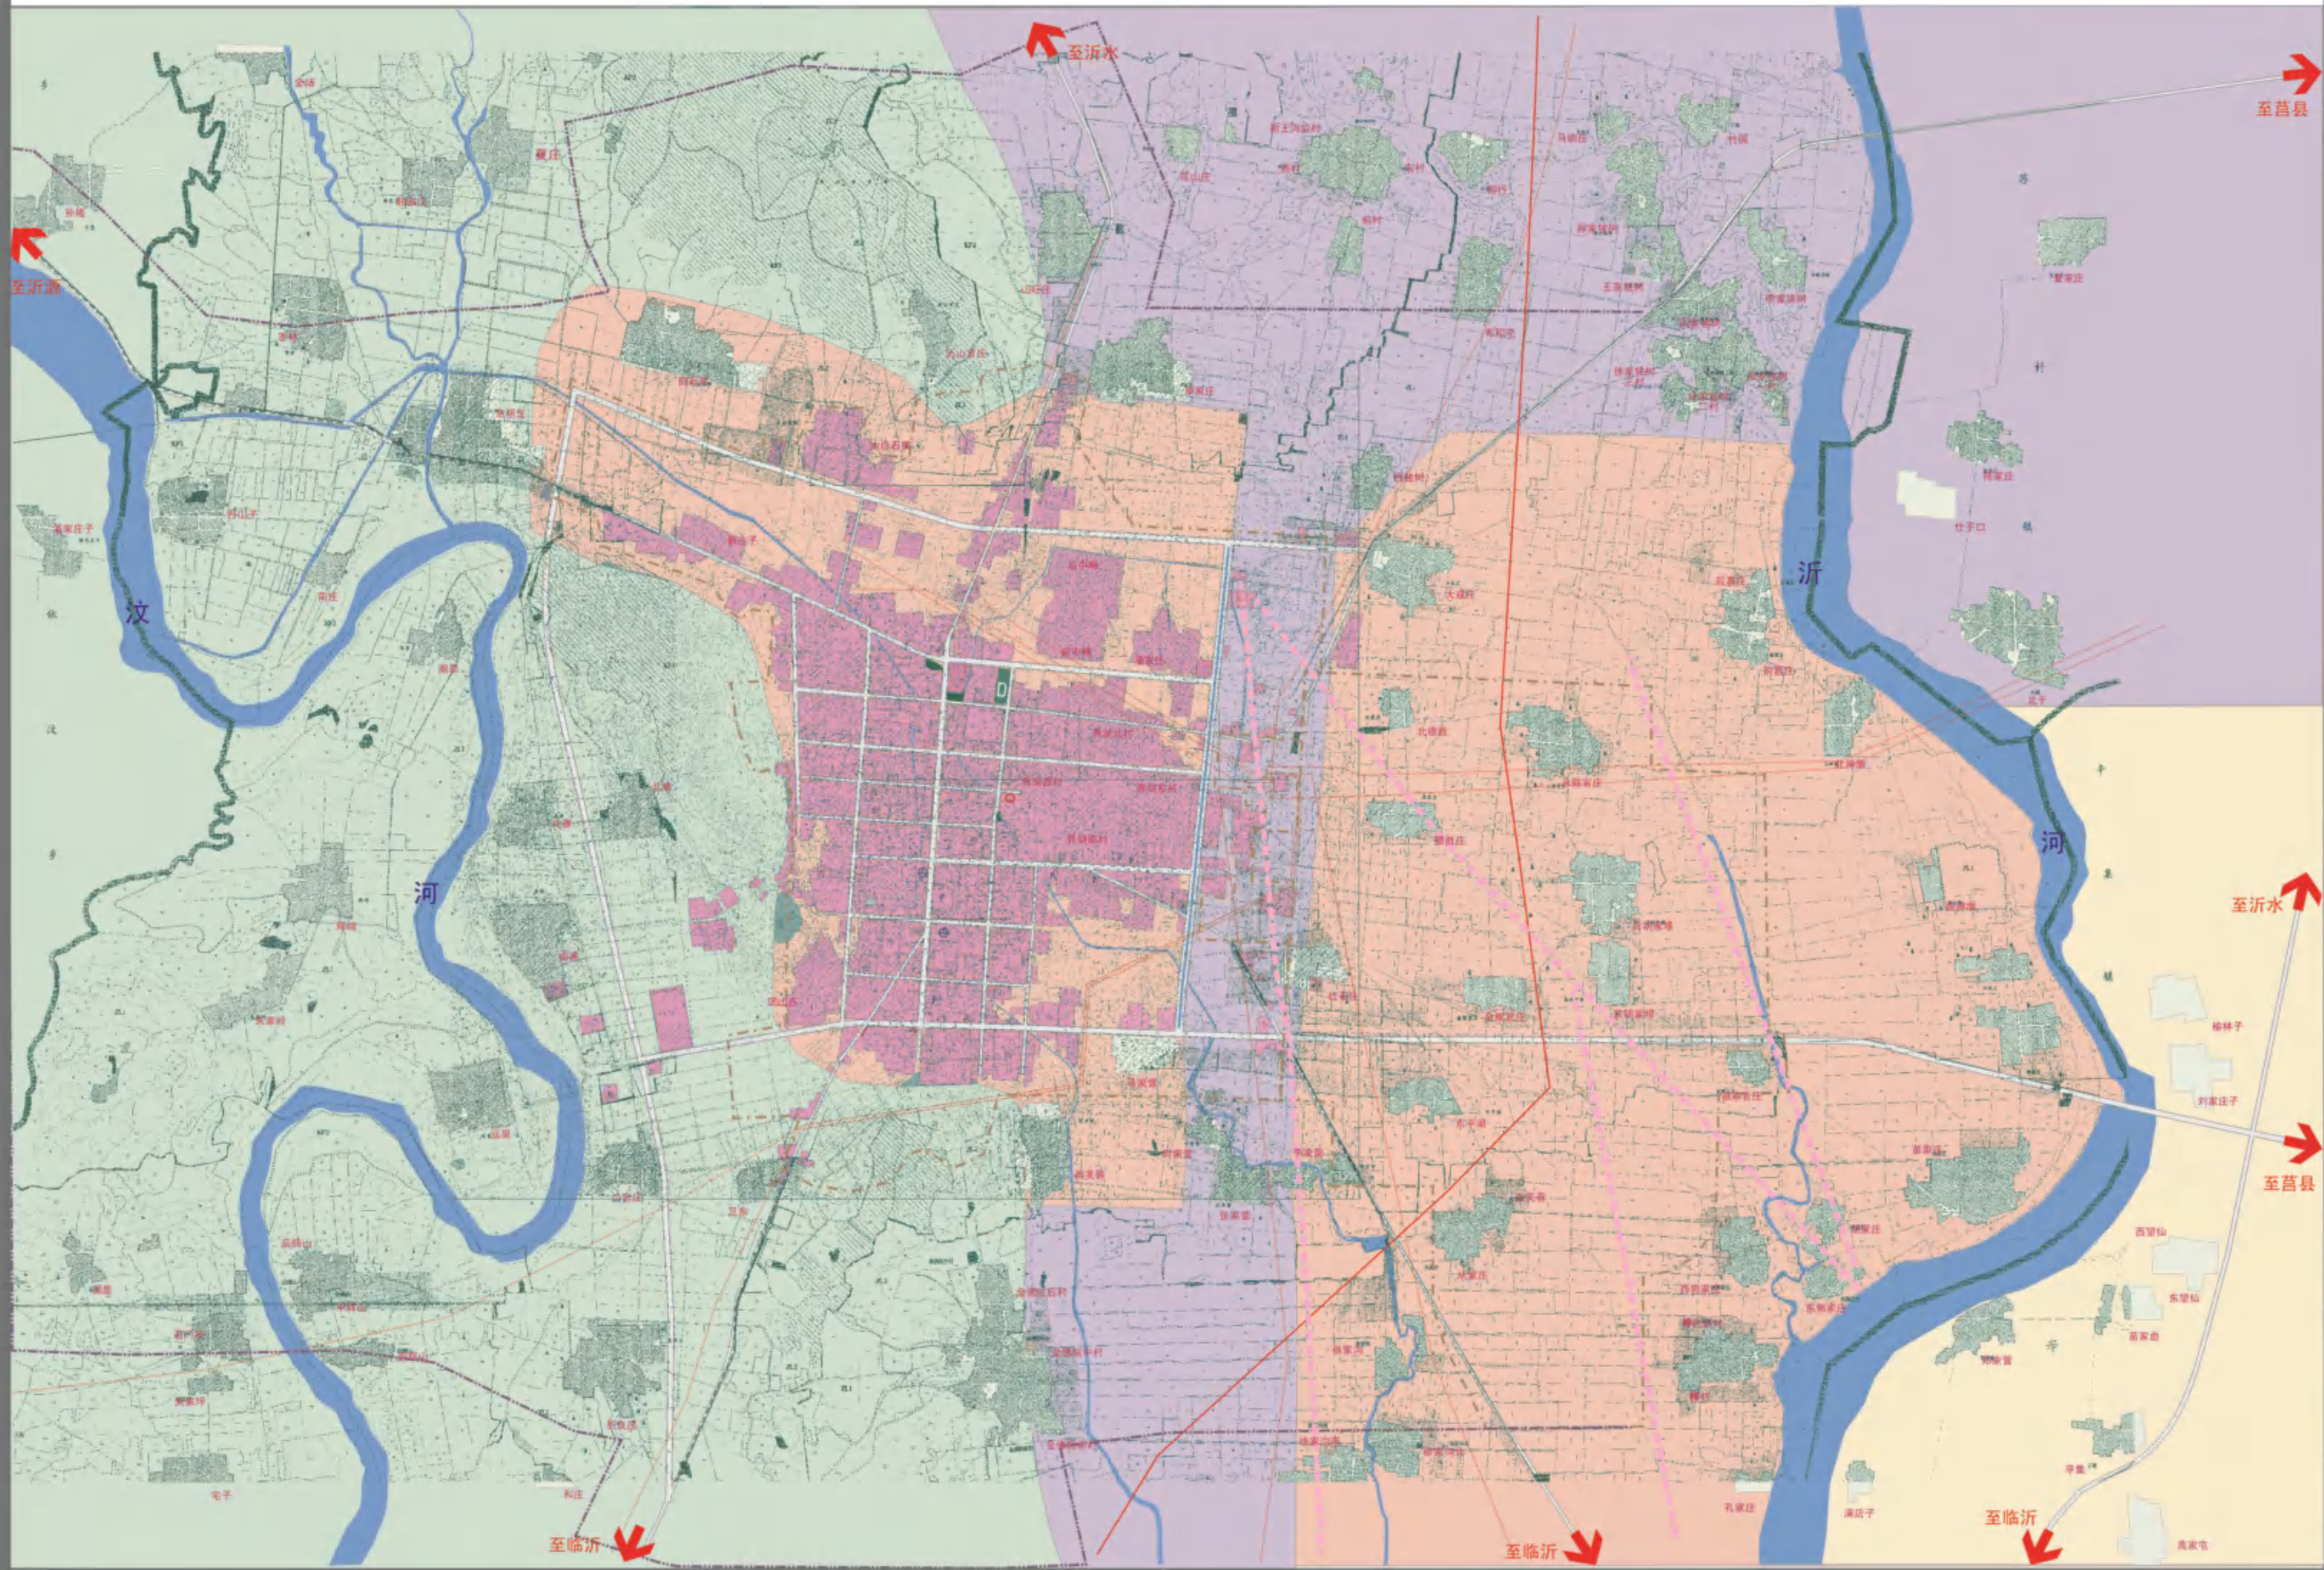
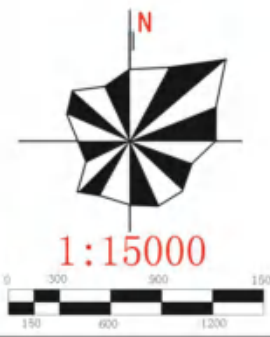


图例

- 规划建成区范围
- 规划控制区范围
- 农村居住用地
- 道路广场用地
- 河流水面
- 现状建设用地
- 一级建设用地
- 二级建设用地
- 三级建设用地
- 不适宜建设用地

沂南县城总体规划

规划总图
(2001-2020年)

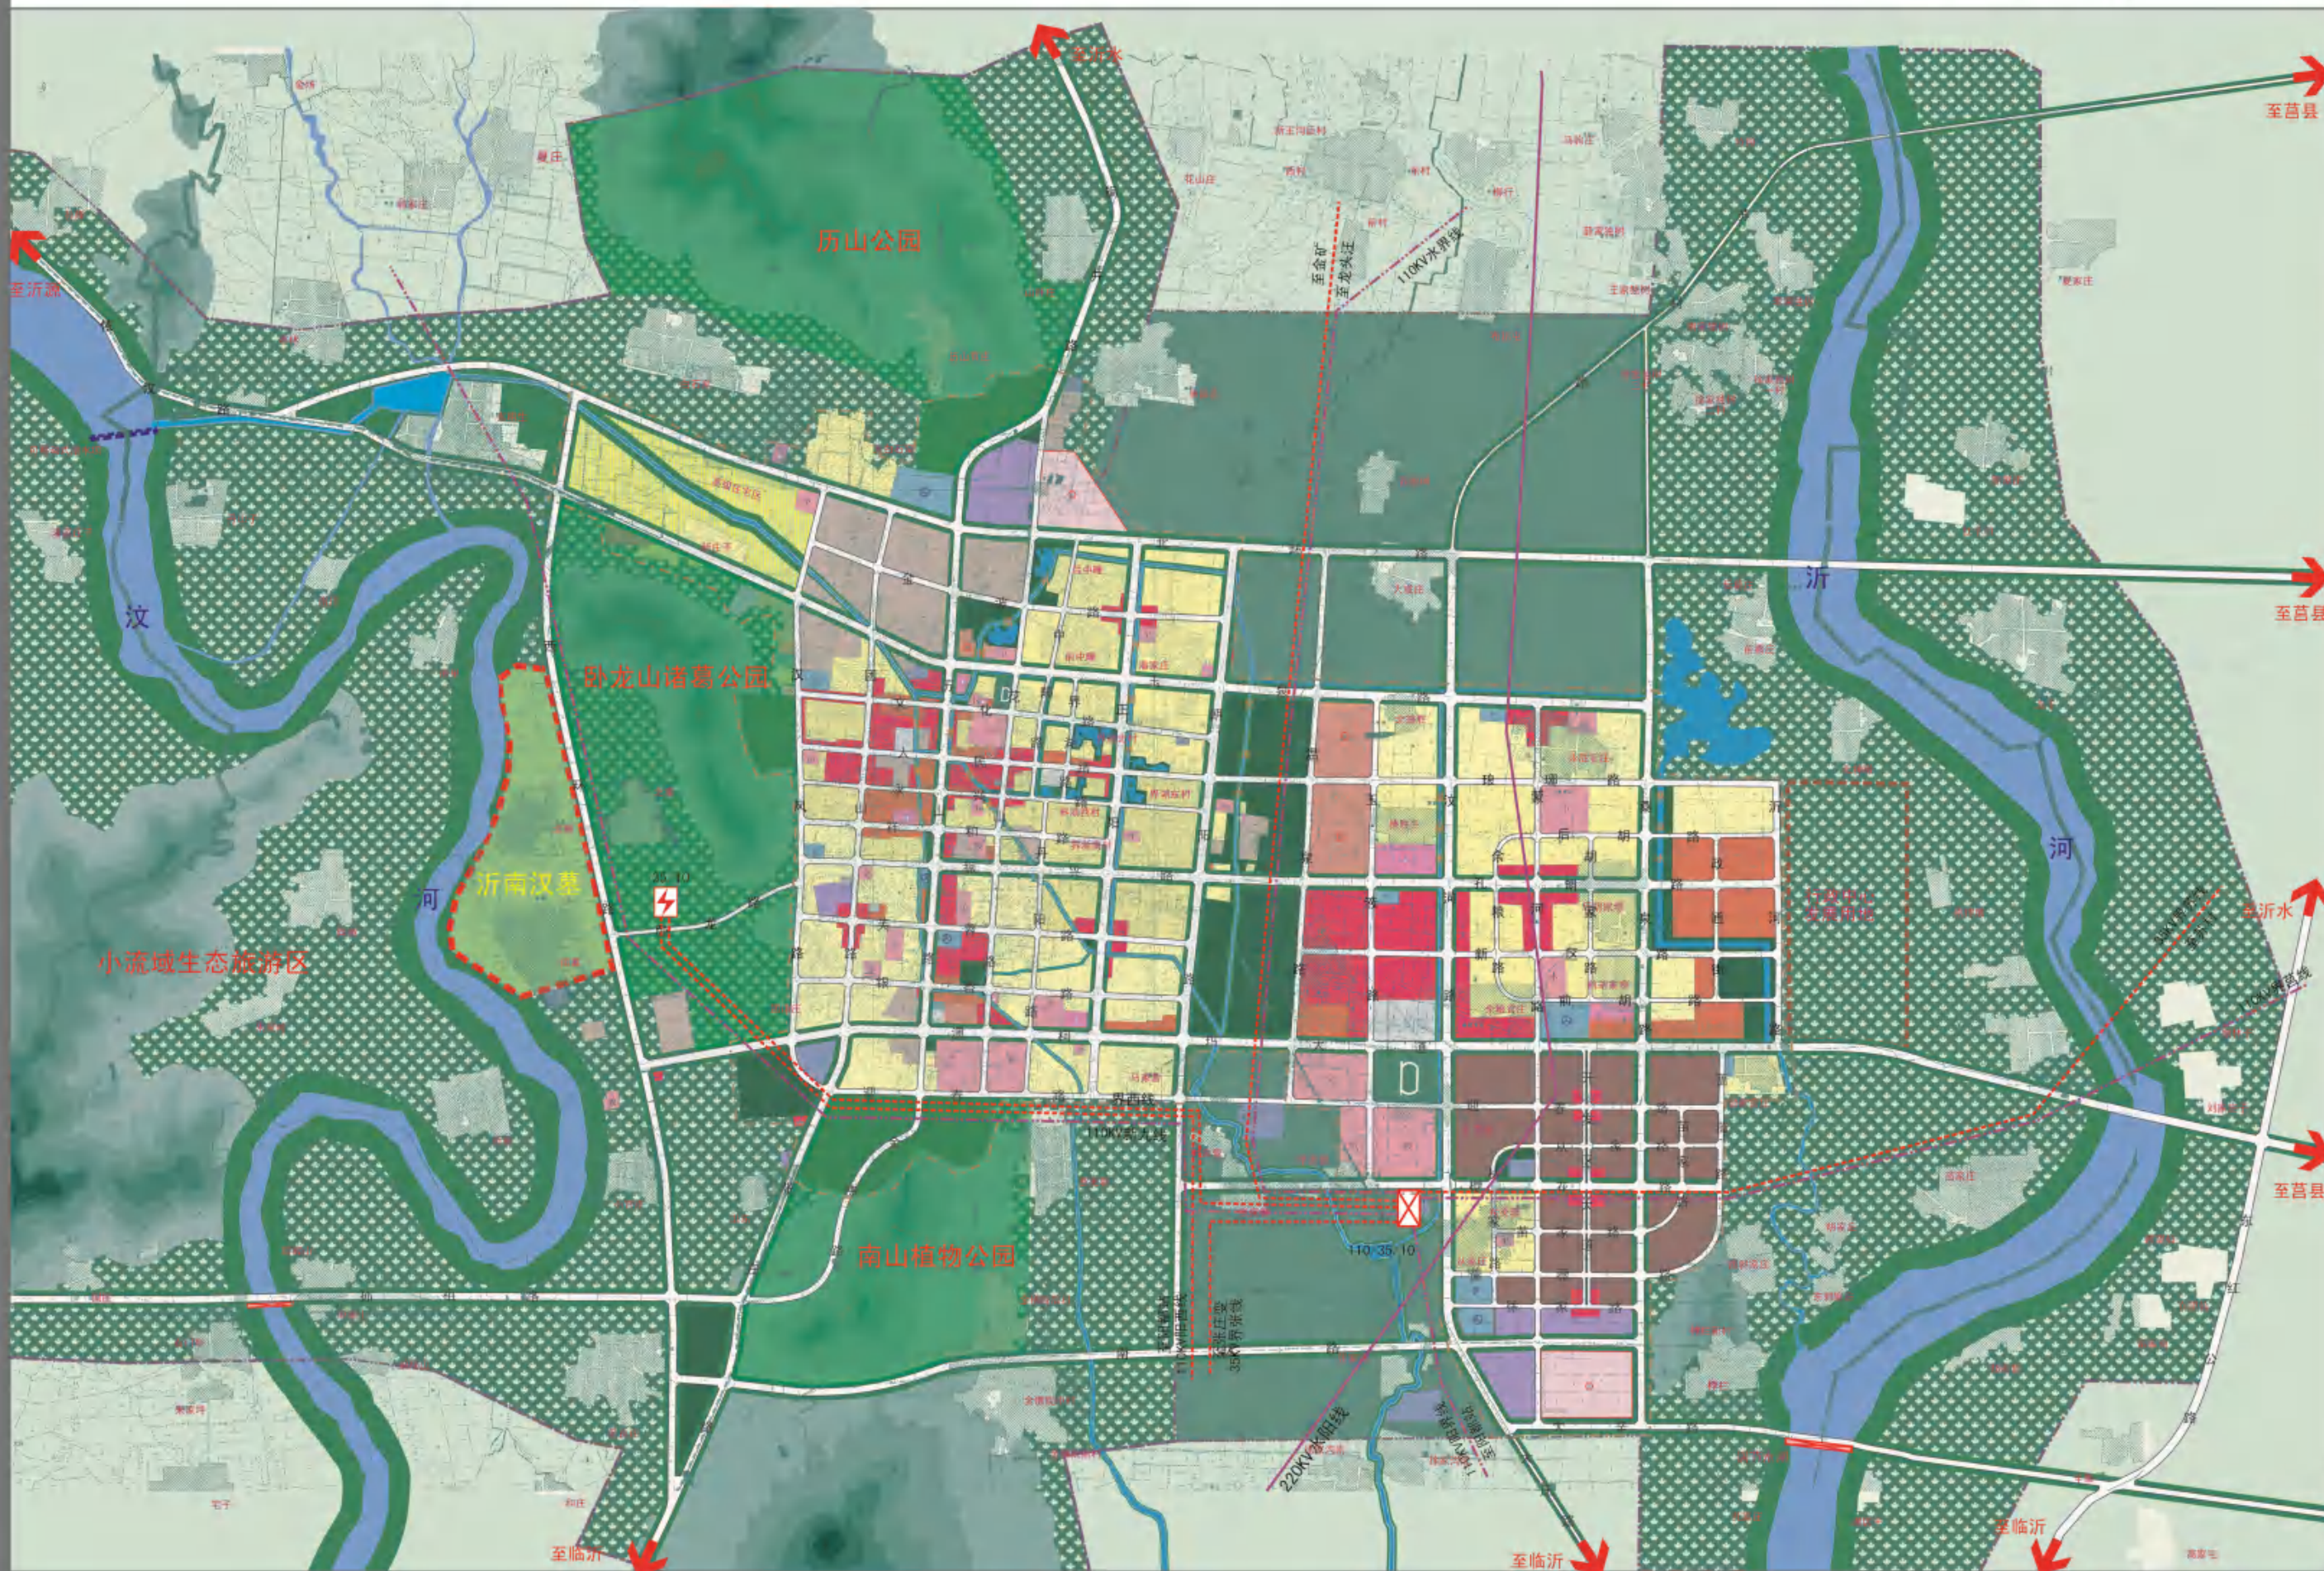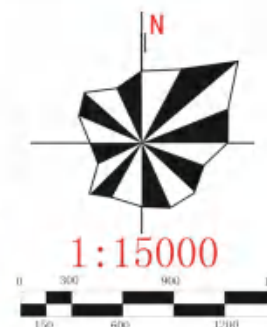

图例

- 规划建成区范围
- 生态敏感区范围
- 农村型居住用地
- 城镇型居住用地
- 商业用地
- 市政用地
- 行政办公用地
- 医疗卫生用地
- 对外交通用地
- 体育用地
- 一类工业用地
- 二类工业用地
- 道路广场用地
- 中学用地
- 仓储用地
- 市场用地
- 公共绿地
- 文化娱乐用地
- 教育科研用地
- 防护、苗圃绿地
- 河流水面
- 滨河控制绿地
- 规划滚水坝
- 规划截水坝

沂南县城总体规划


城市空间战略与新区发展框架图



1:40000


图例

- 规划建成区范围
- 生态敏感区范围
- 农村型居住用地
- 城镇型居住用地
- 商业用地
- 市政用地
- 行政办公用地
- 医疗卫生用地
- 对外交通用地
- 体育用地
- 一类工业用地
- 二类工业用地
- 道路广场用地
- 中学用地
- 仓储用地
- 市场用地
- 公共绿地
- 文化娱乐用地
- 教育科研用地
- 防护、苗圃绿地
- 河流水面
- 滨河控制绿地
- 地热蕴藏地
- 规划滚水坝
- 规划截水坝

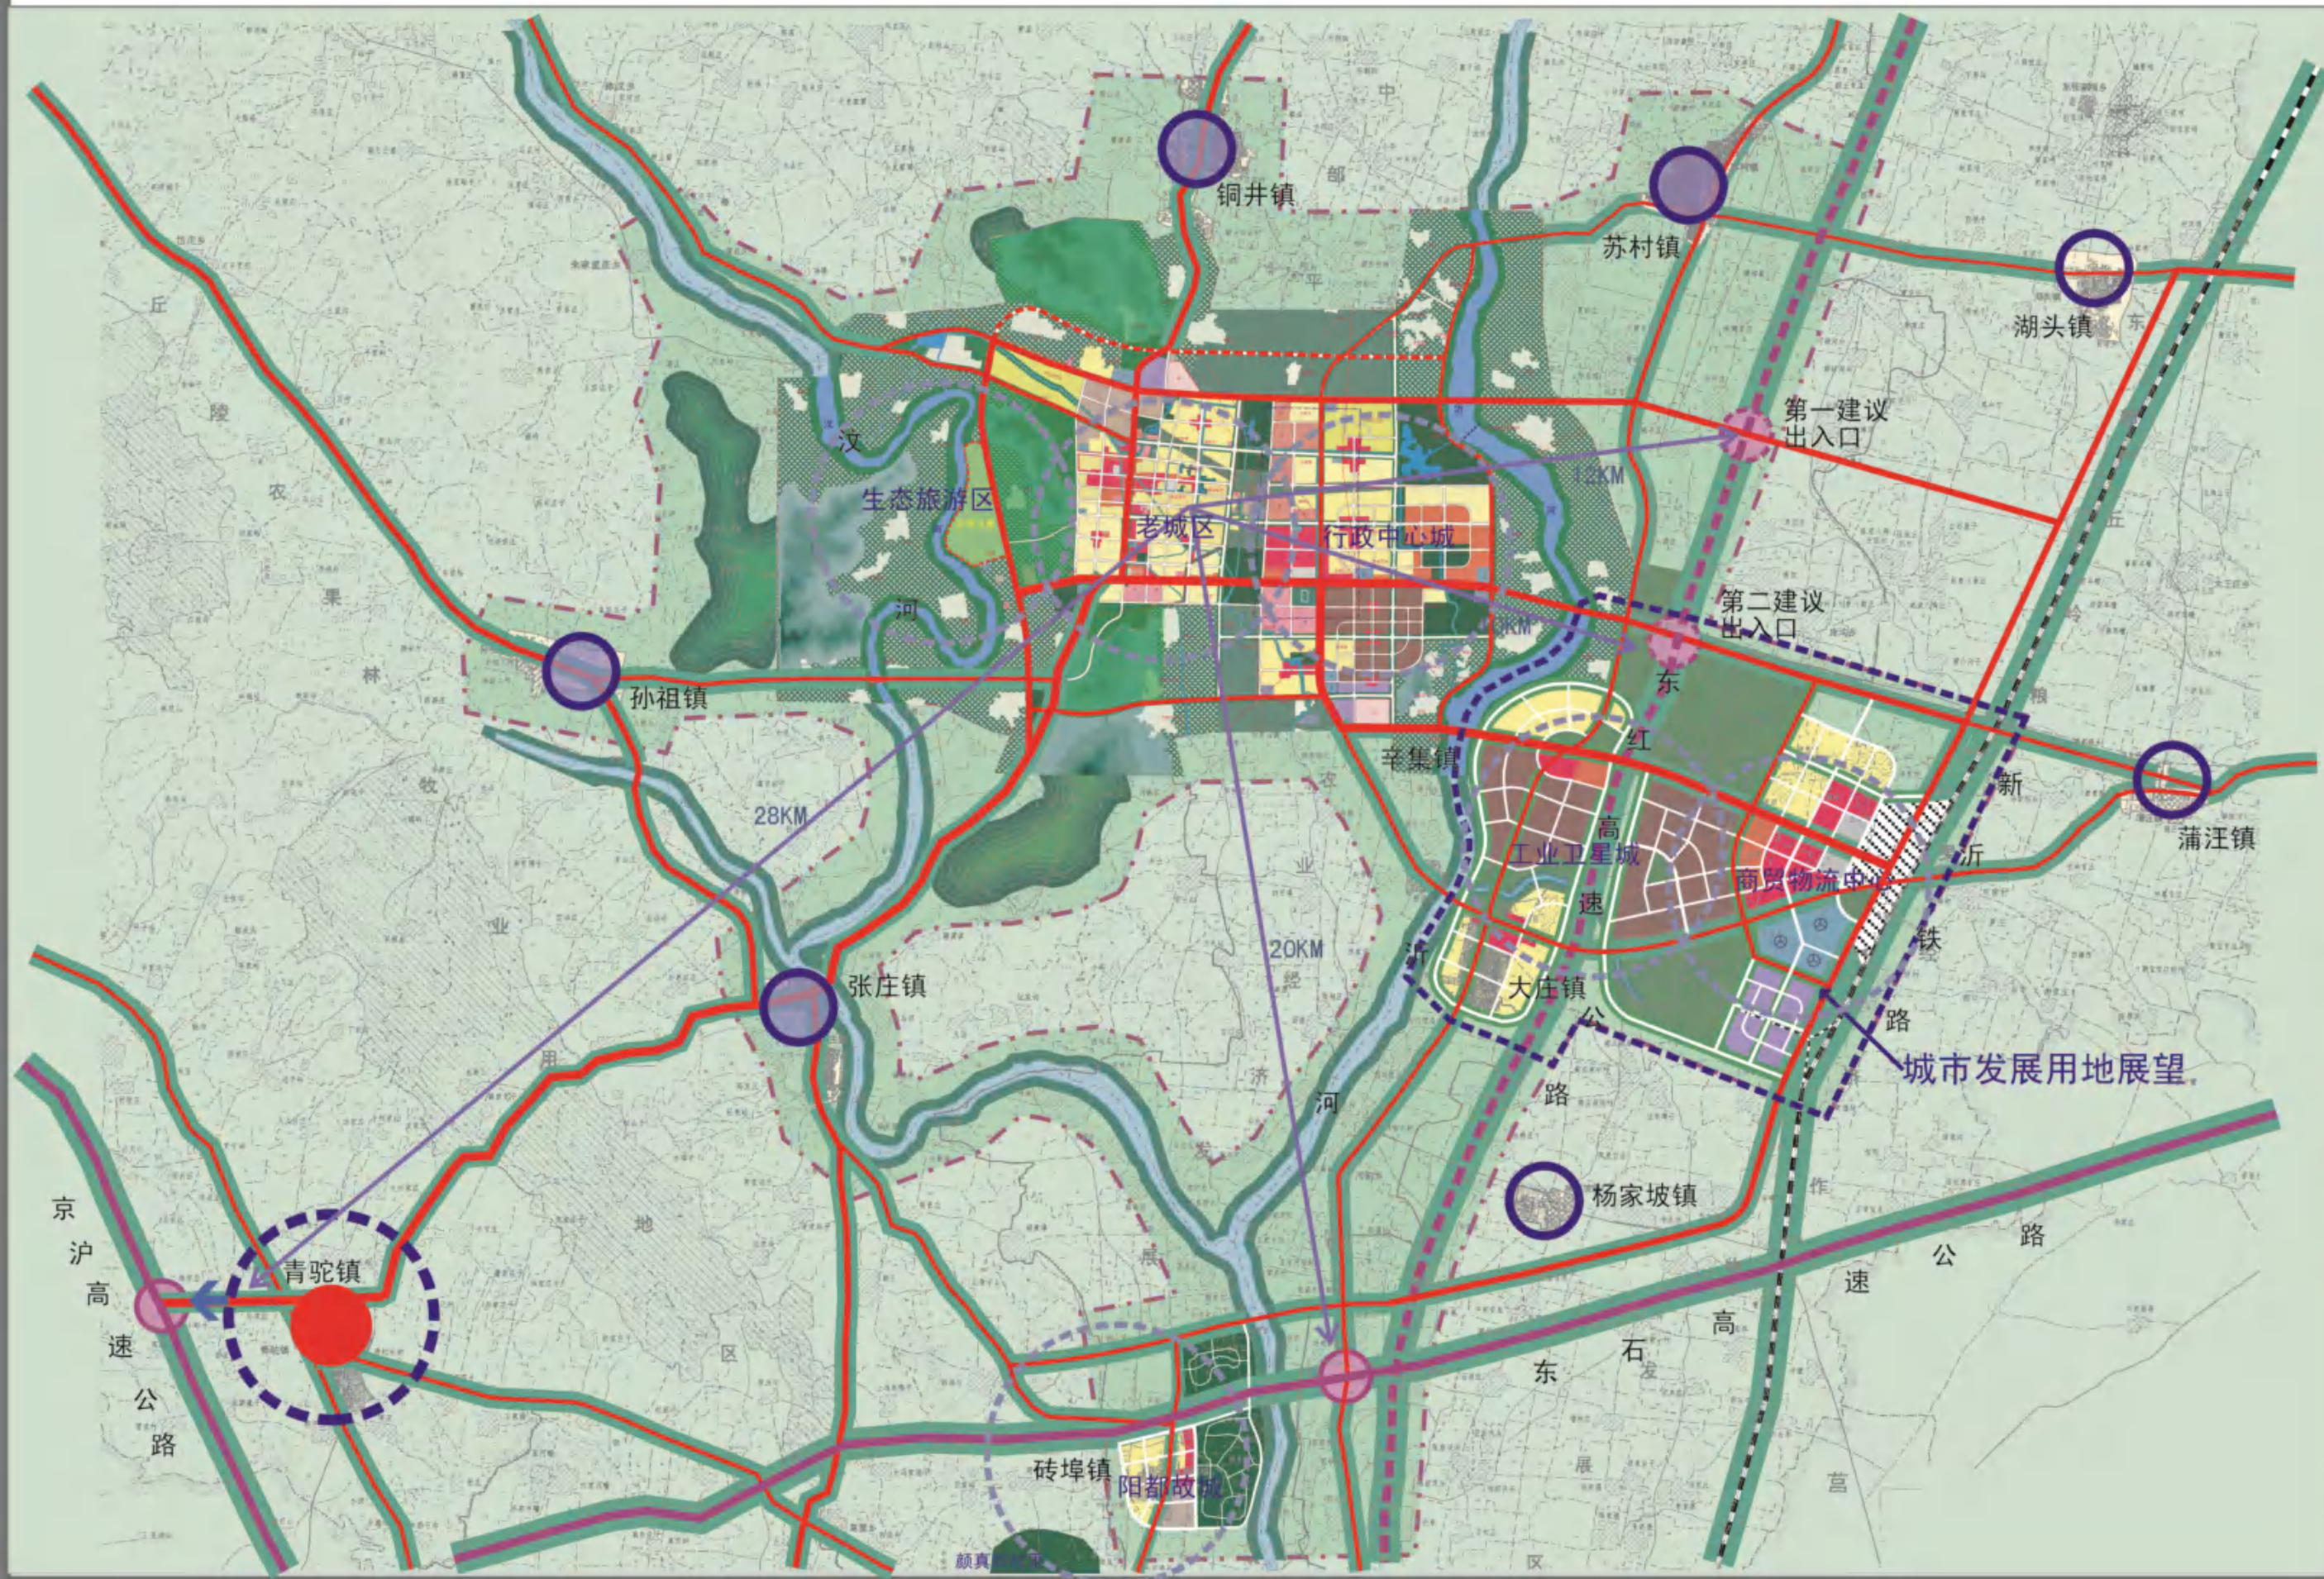

沂南县城总体规划

城镇等级规模结构规划图 (2001-2020年)


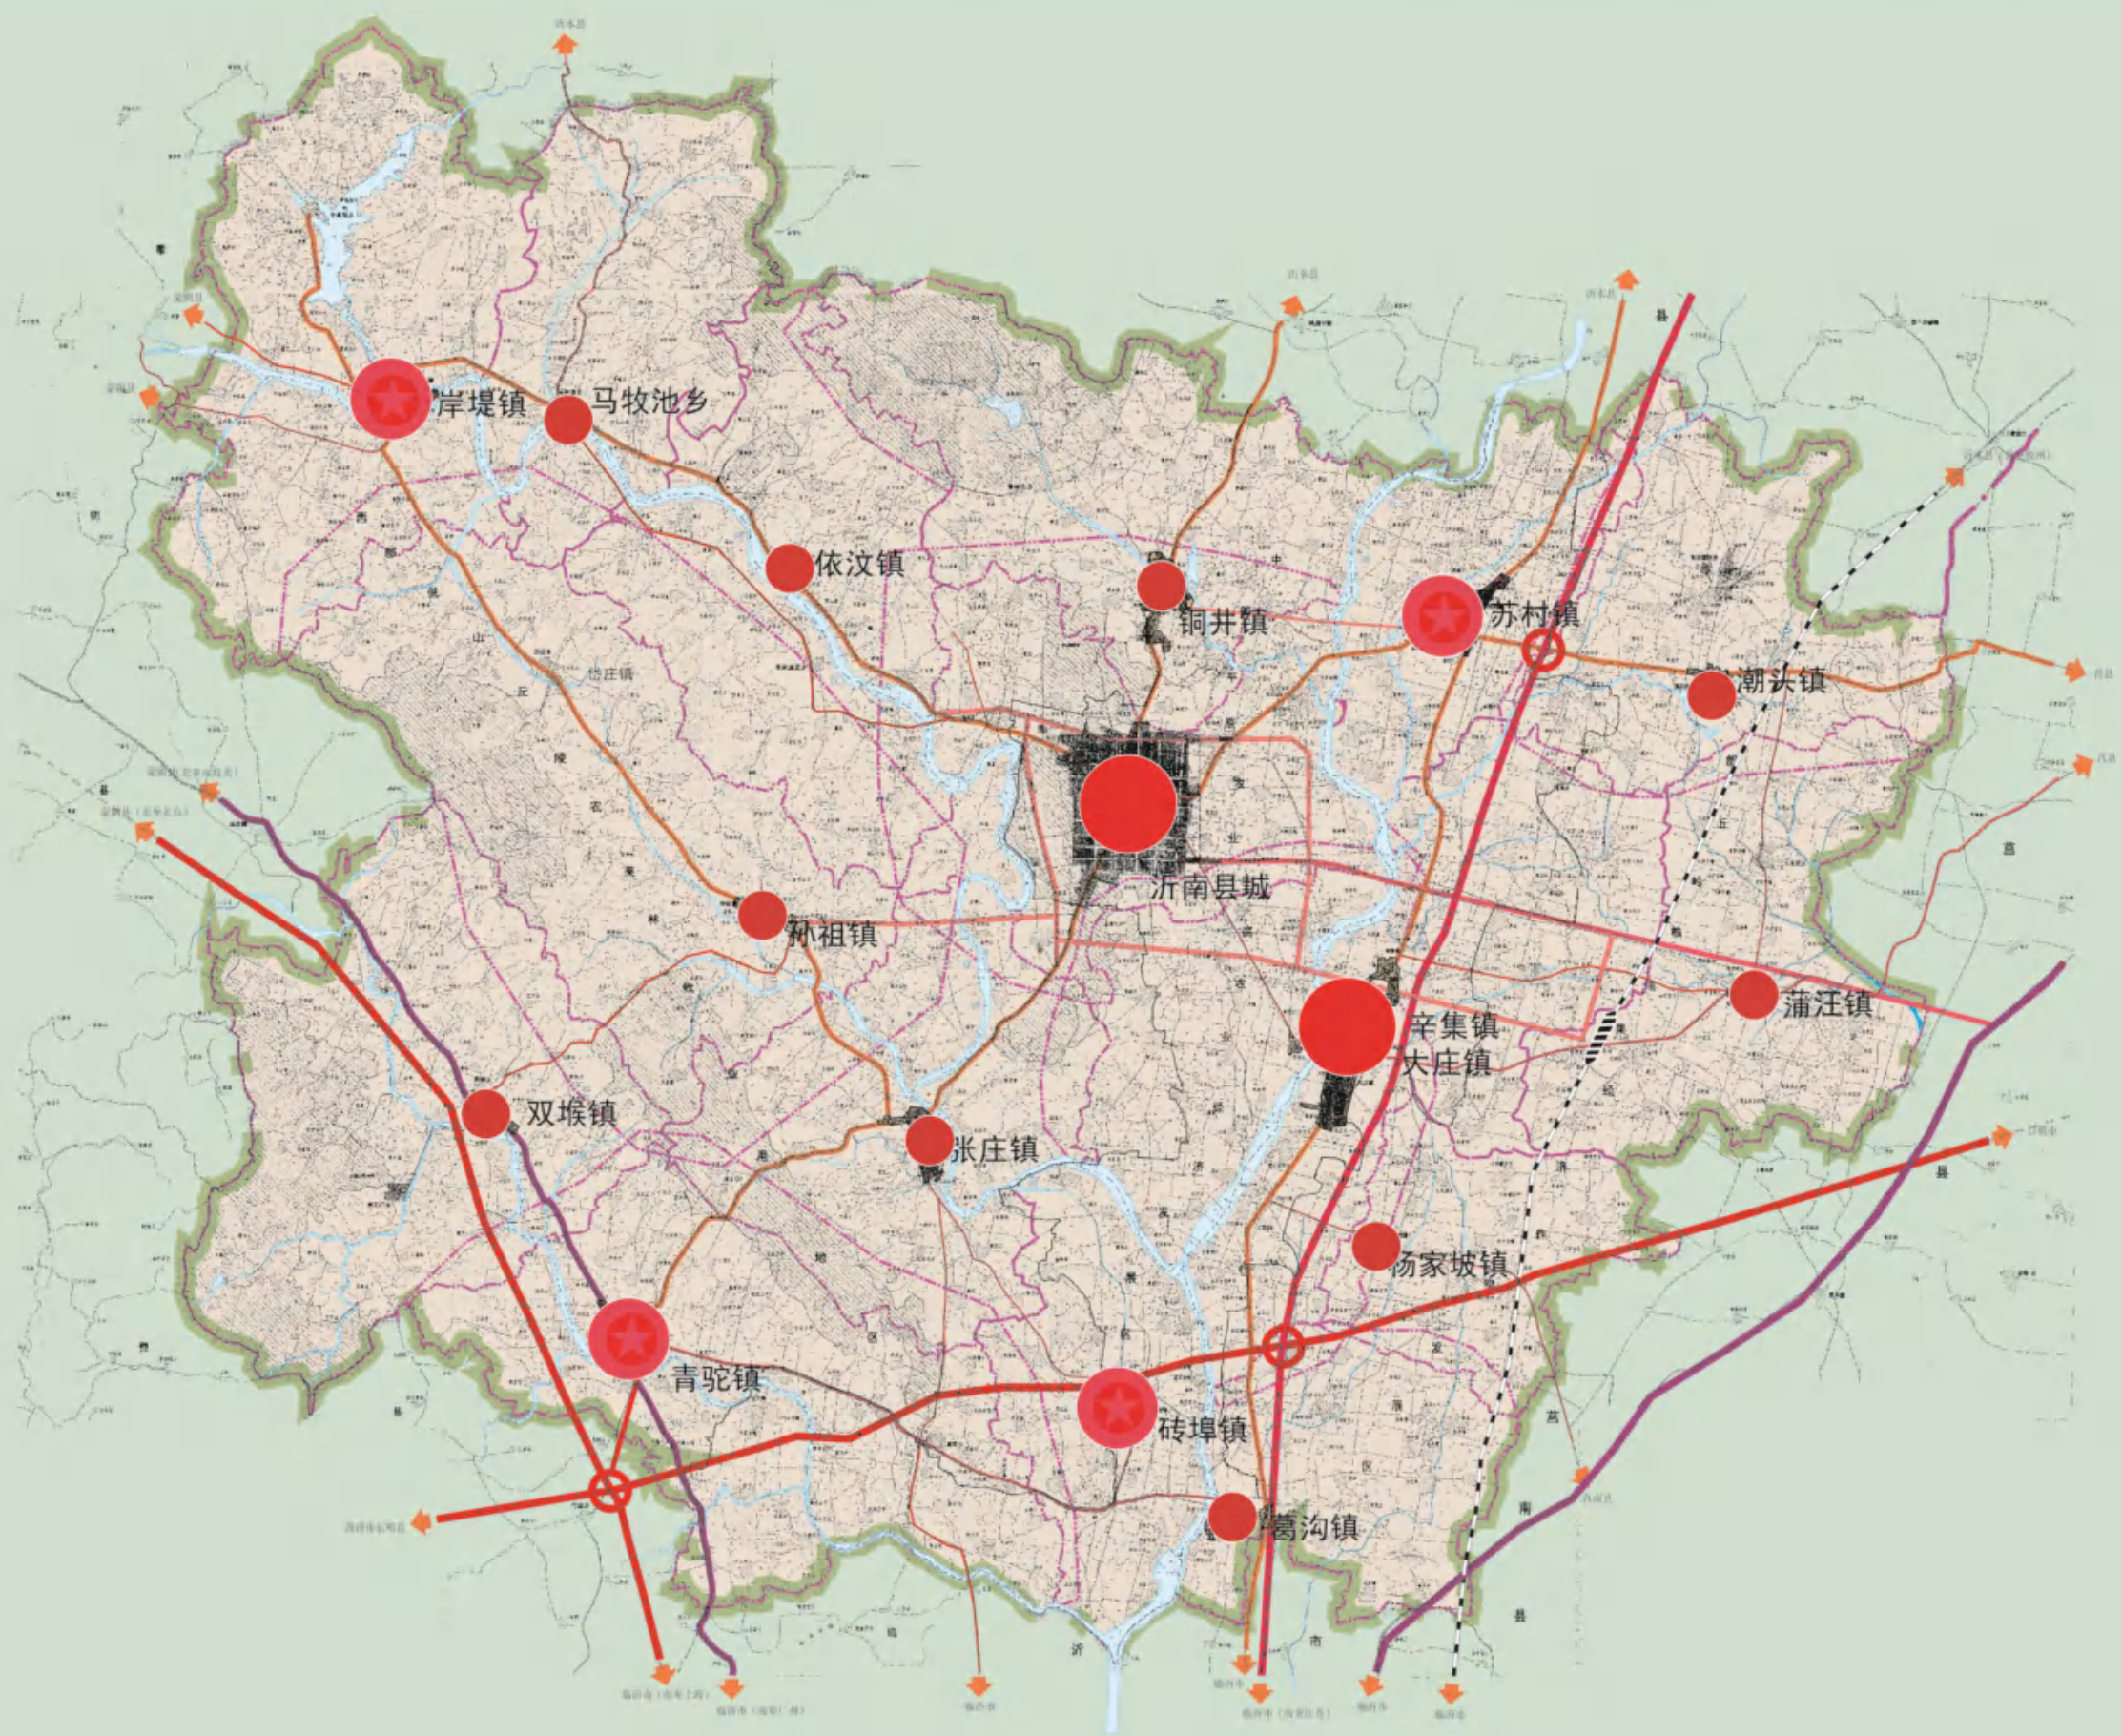


图例

- 城区 (人口>4万)
- 中心镇 (人口2-4万)
- 一般镇 (人口<2万)
- 高速公路
- 国道
- 省道
- 县道
- 镇道
- 集镇
- 河流
- 镇界
- 村庄
- 中心镇

沂南县城总体规划

道路系统规划图 (2001-2020年)

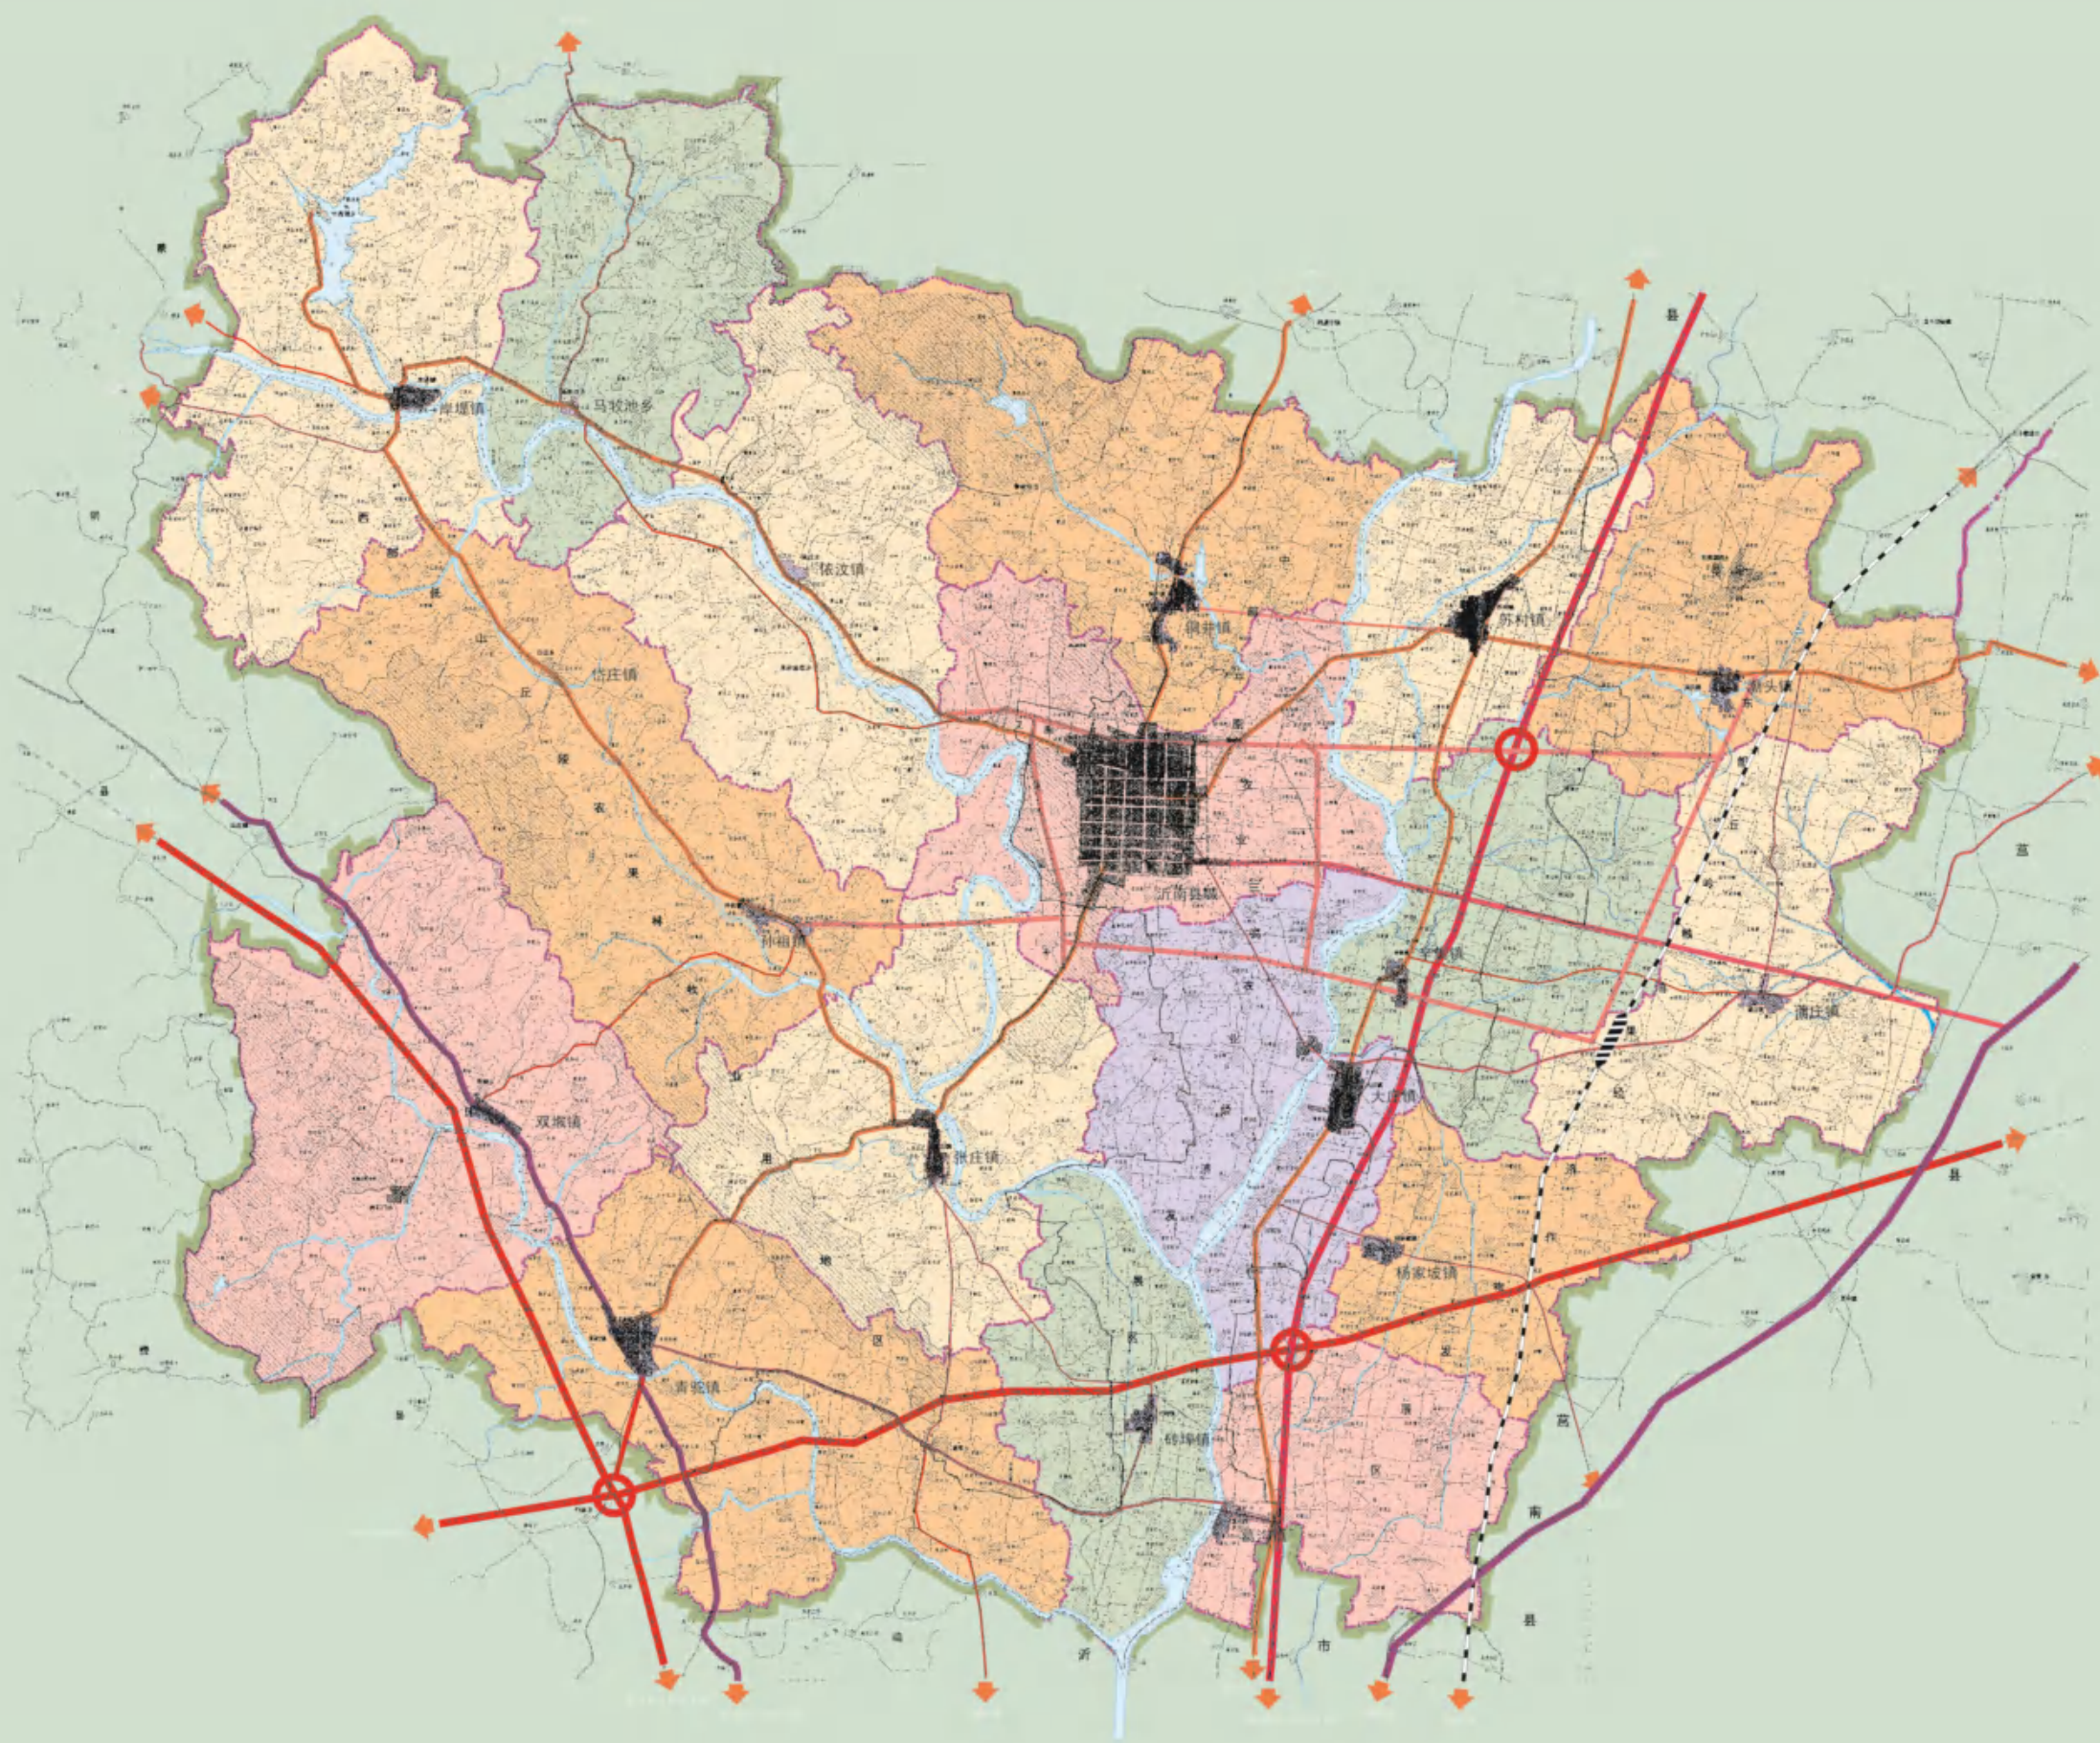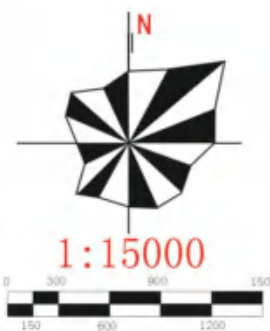


图例

- 铁路
- 高速公路
- 国道
- 省道
- 县道
- 镇道
- 集镇
- 河流
- 镇界
- 村庄
- 中心镇
- 集镇
- 中心村



沂南县城城市总体规划

城市发展方向分析图

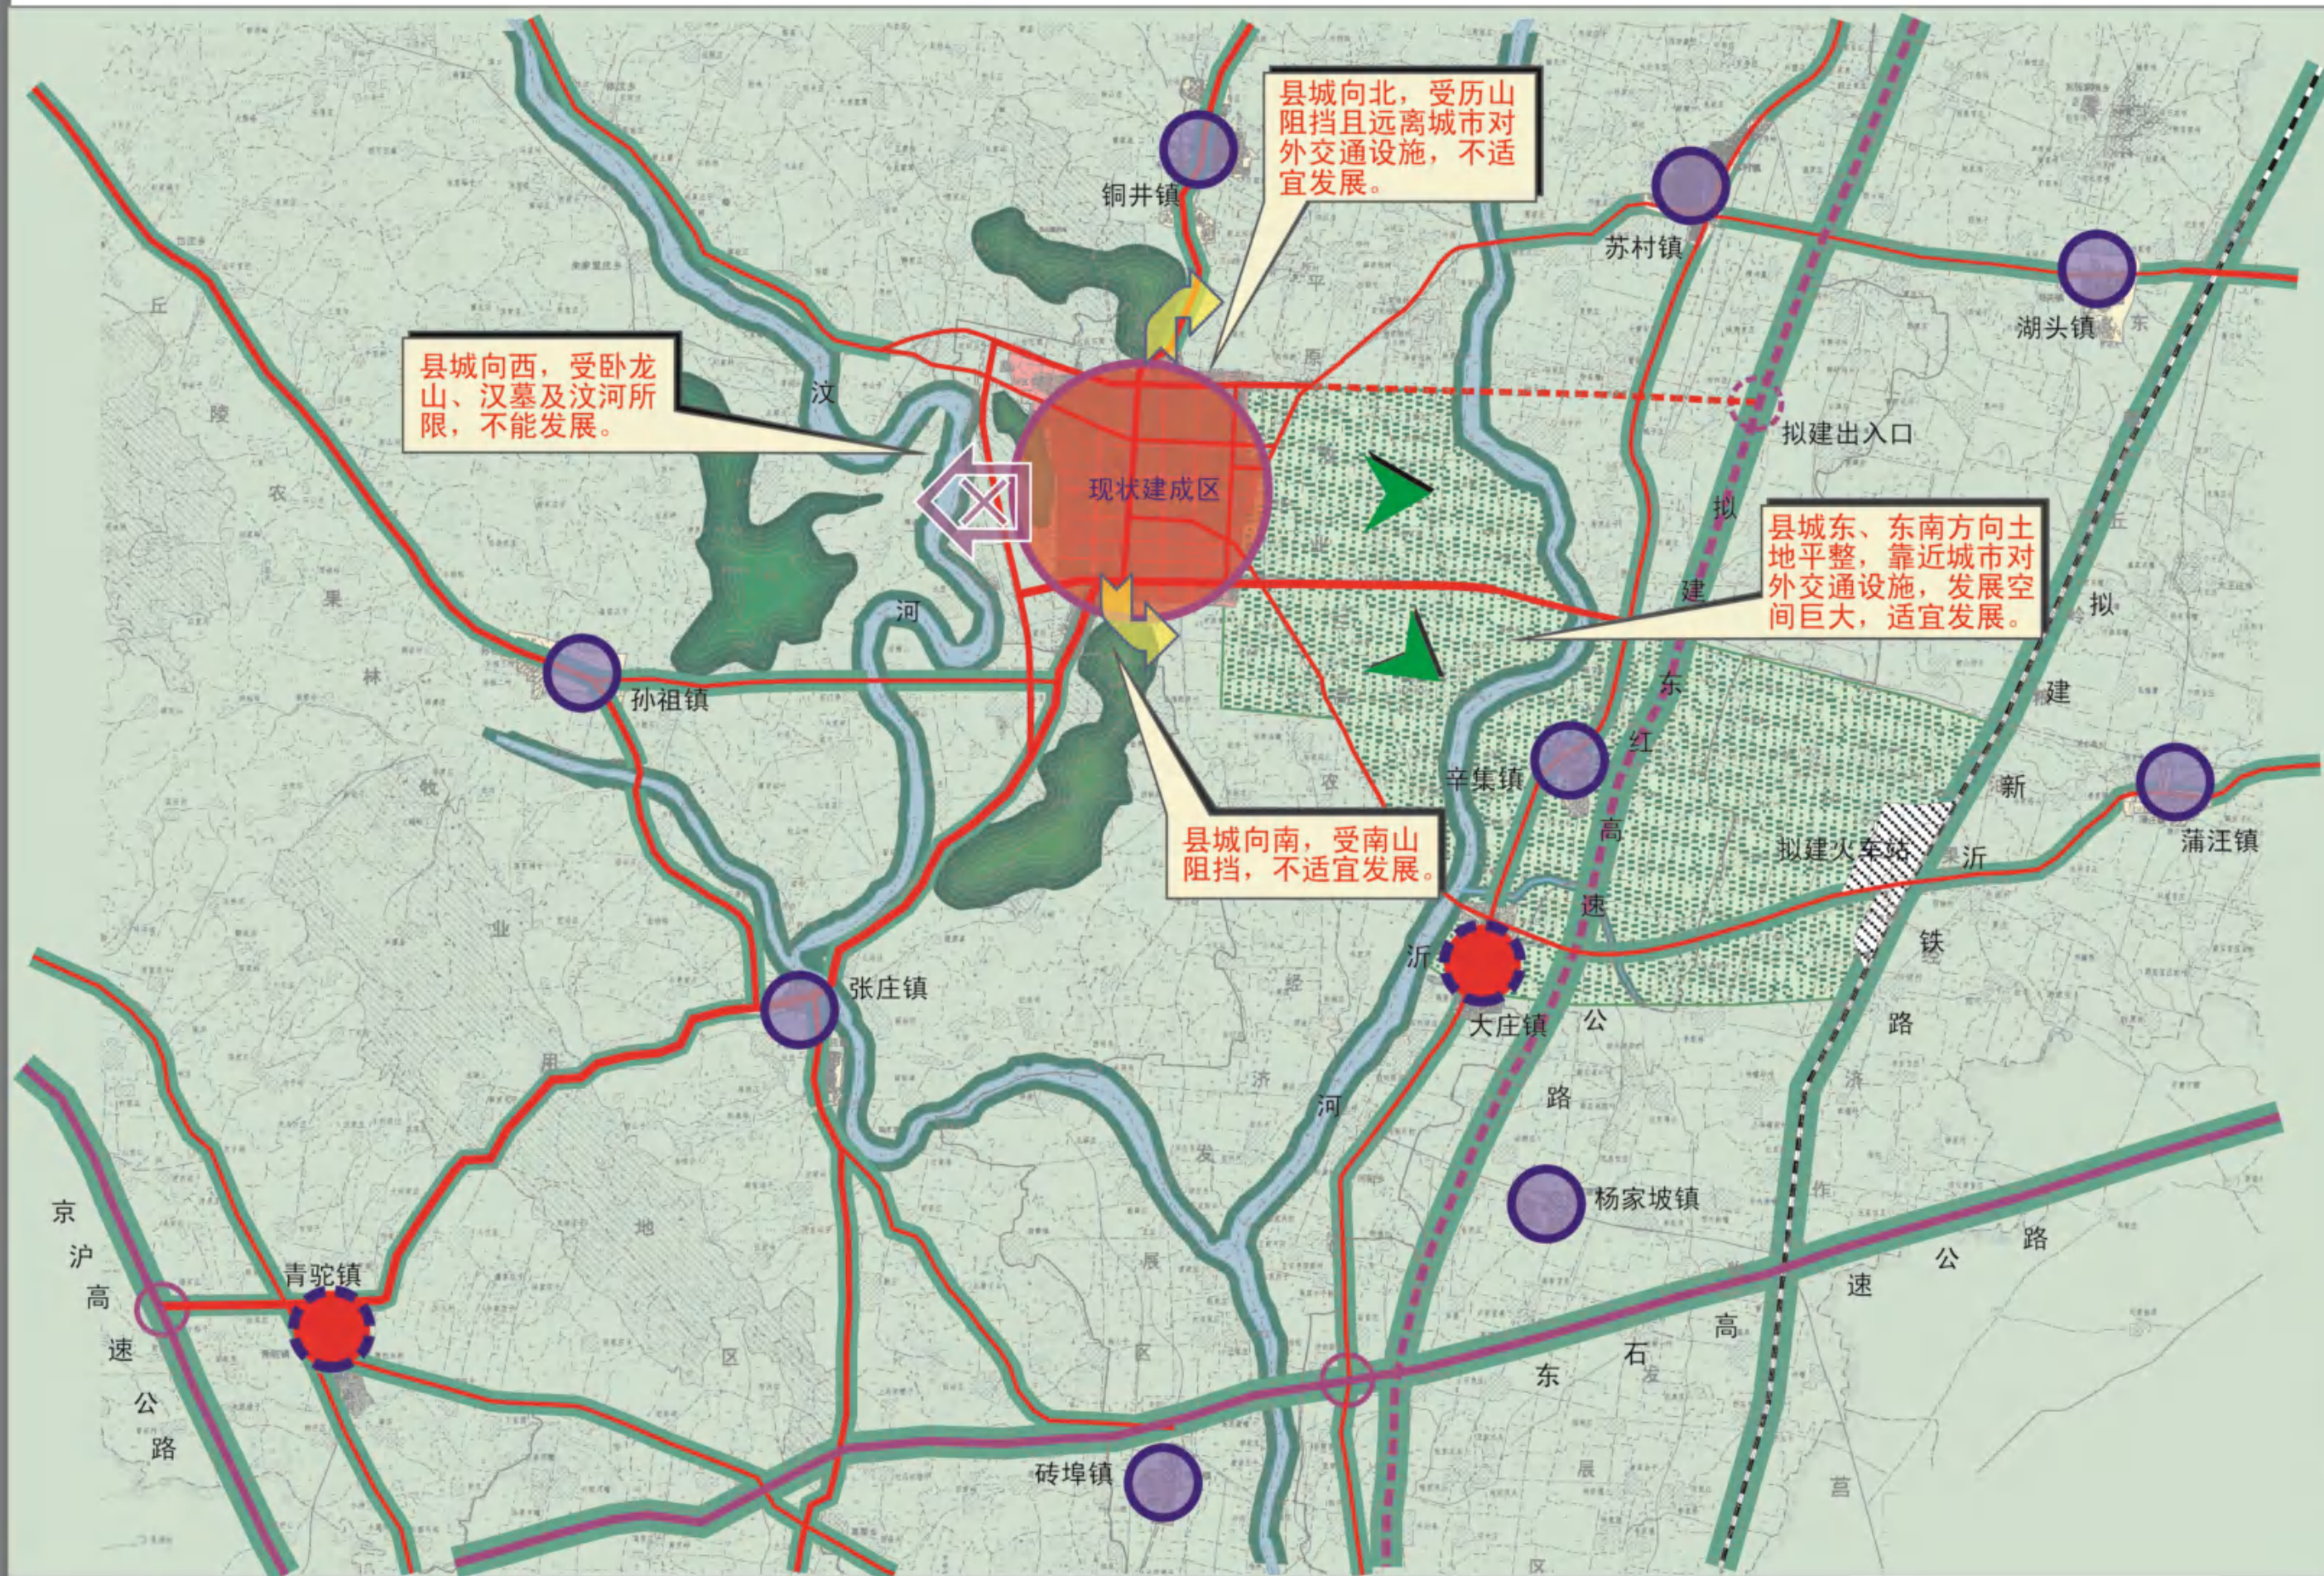

沂南县城总体规划

给水工程规划总图 (2001-2020年)

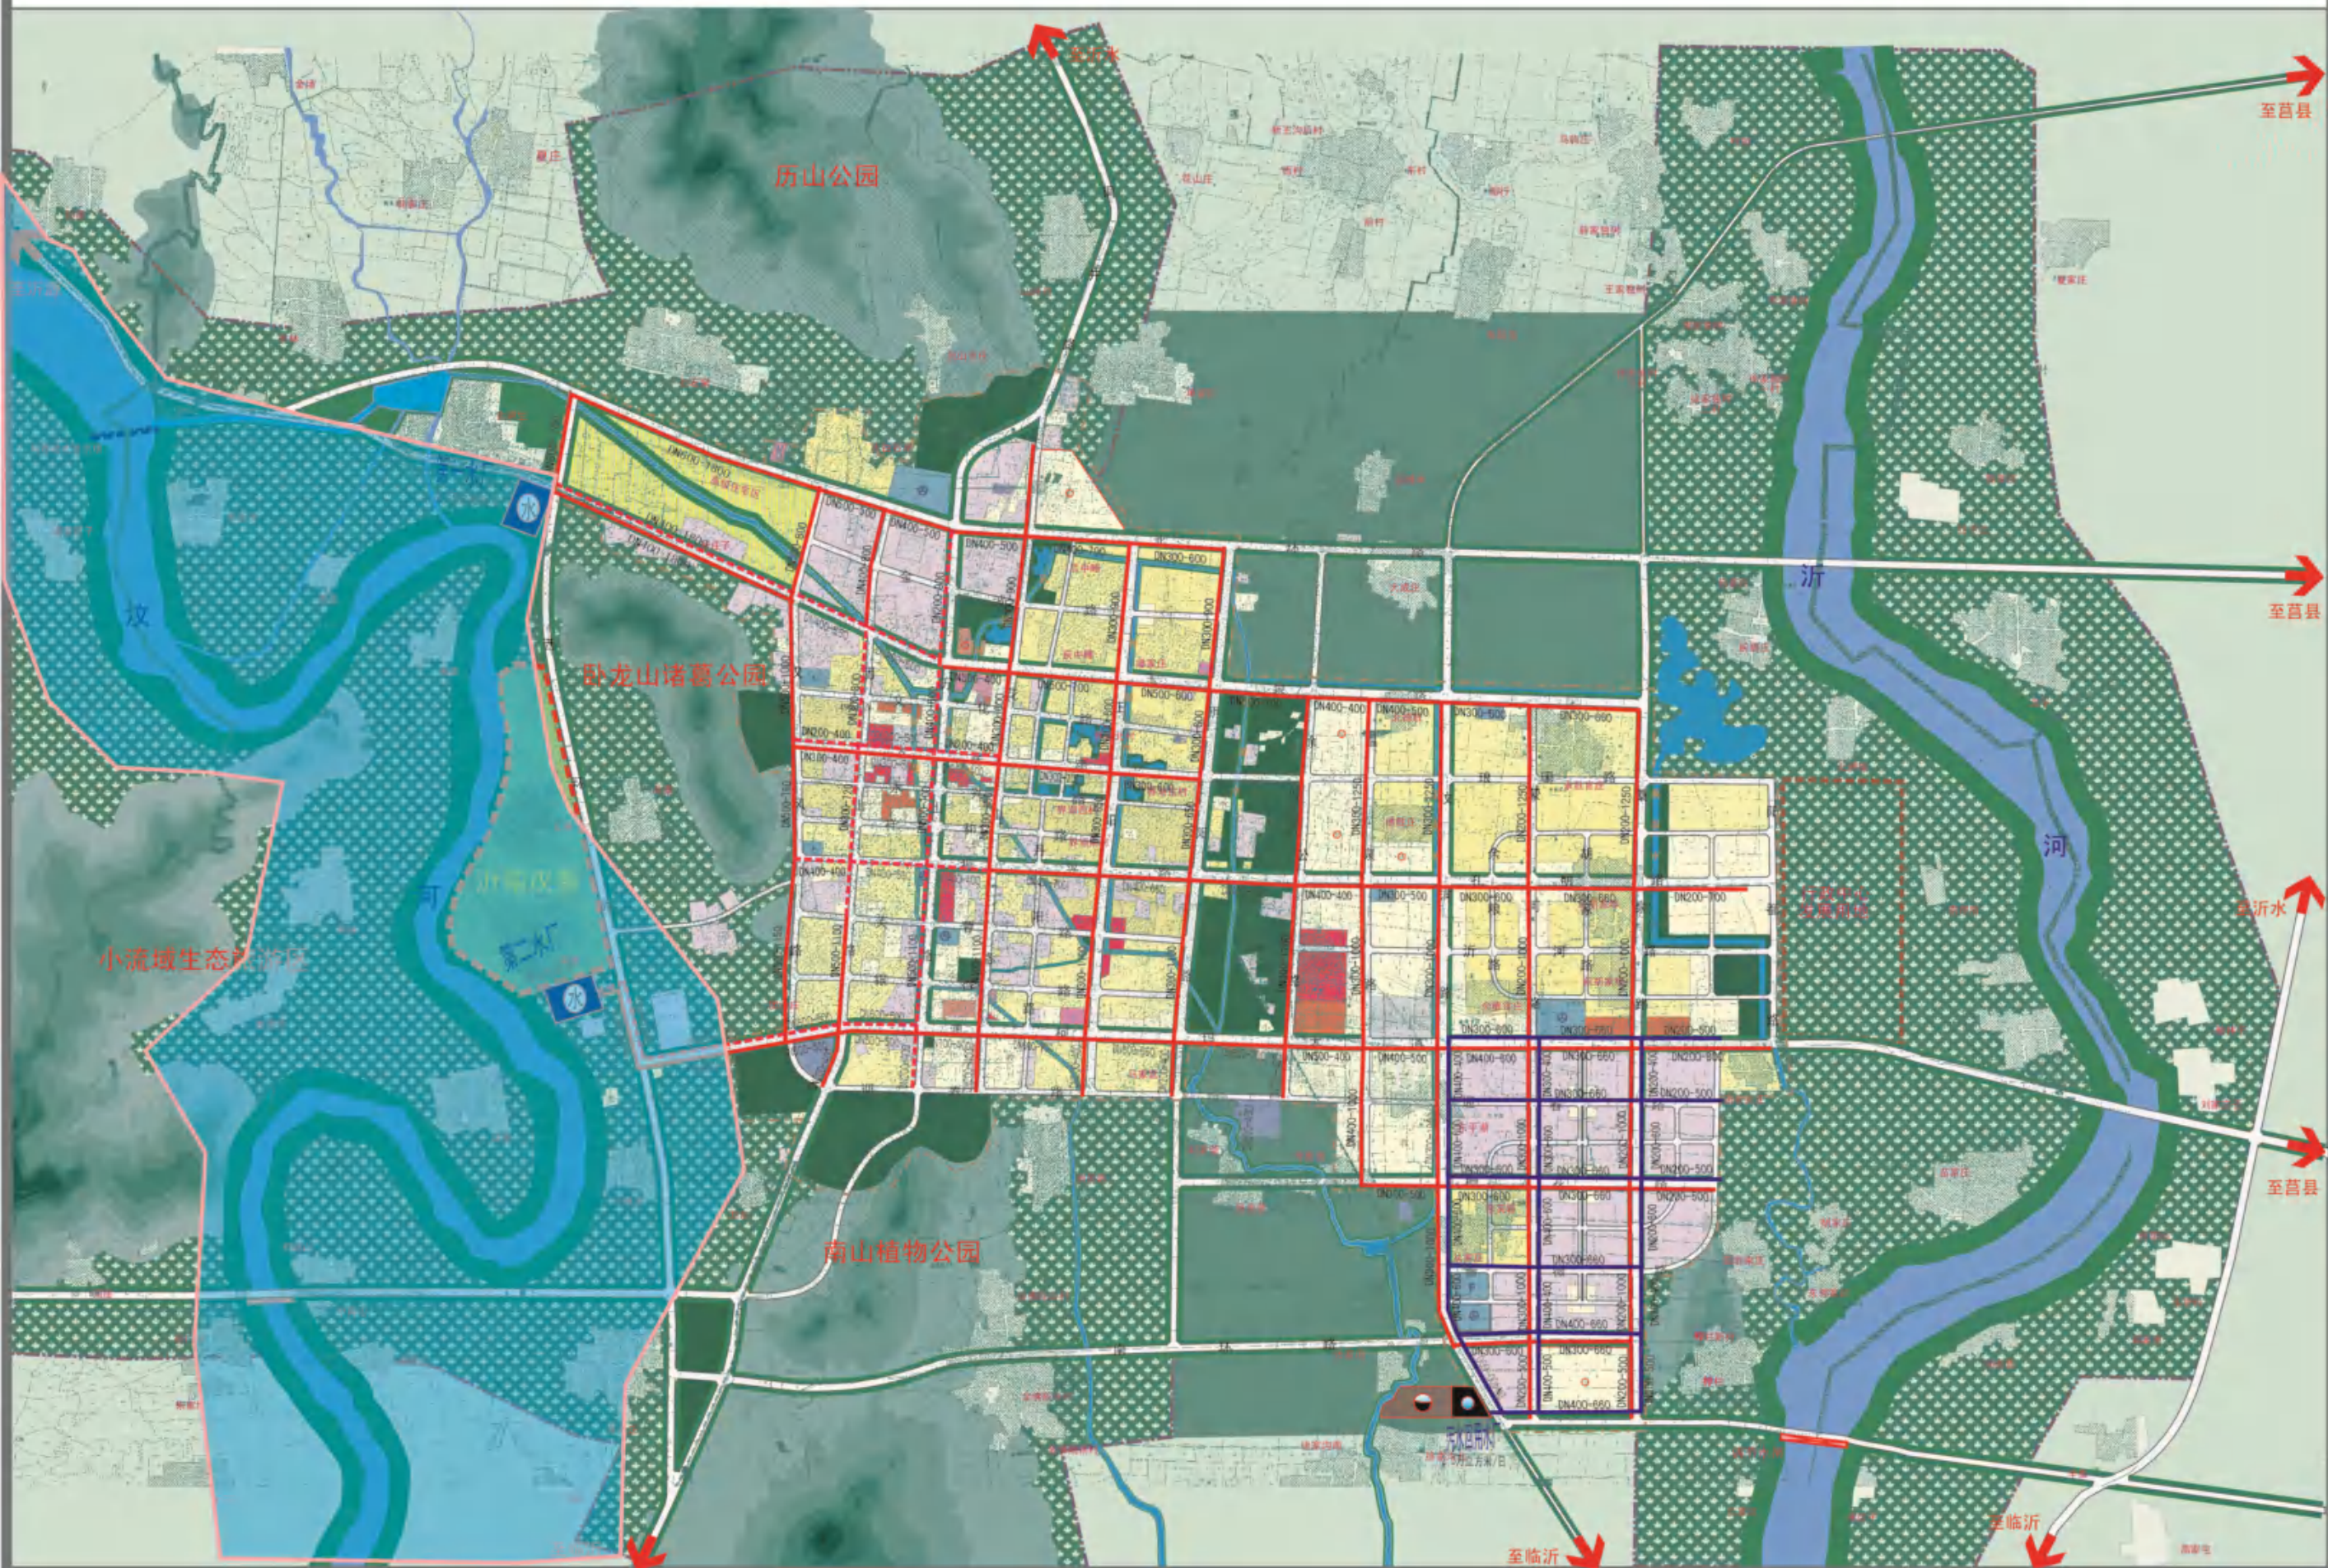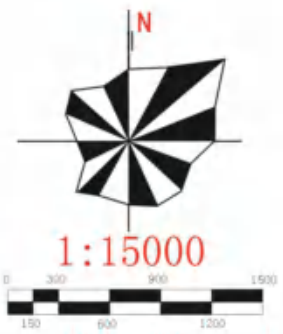

图例

- 现状供水管线
- 规划供水管线
- 污水回用管线
- 自来水厂
- 污水回用厂
- 水源保护区
- 河流

沂南县城总体规划

县域基础设施规划图 (2001-2020年)


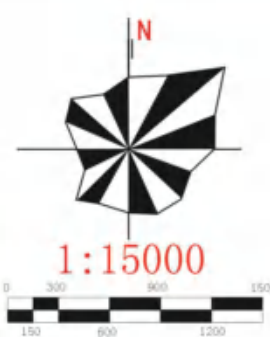


图 例

- 铁路
- 高速公路
- 国道
- 省道
- 县道
- 镇道
- 集镇
- 河流
- 220KV变电站
- 110KV变电站
- 现状35KV变电站
- 规划35KV变电站
- 电信支局
- 电信端局
- 220KV线路
- 110KV线路
- 现状35KV线路
- 规划35KV线路
- 规划橡皮坝

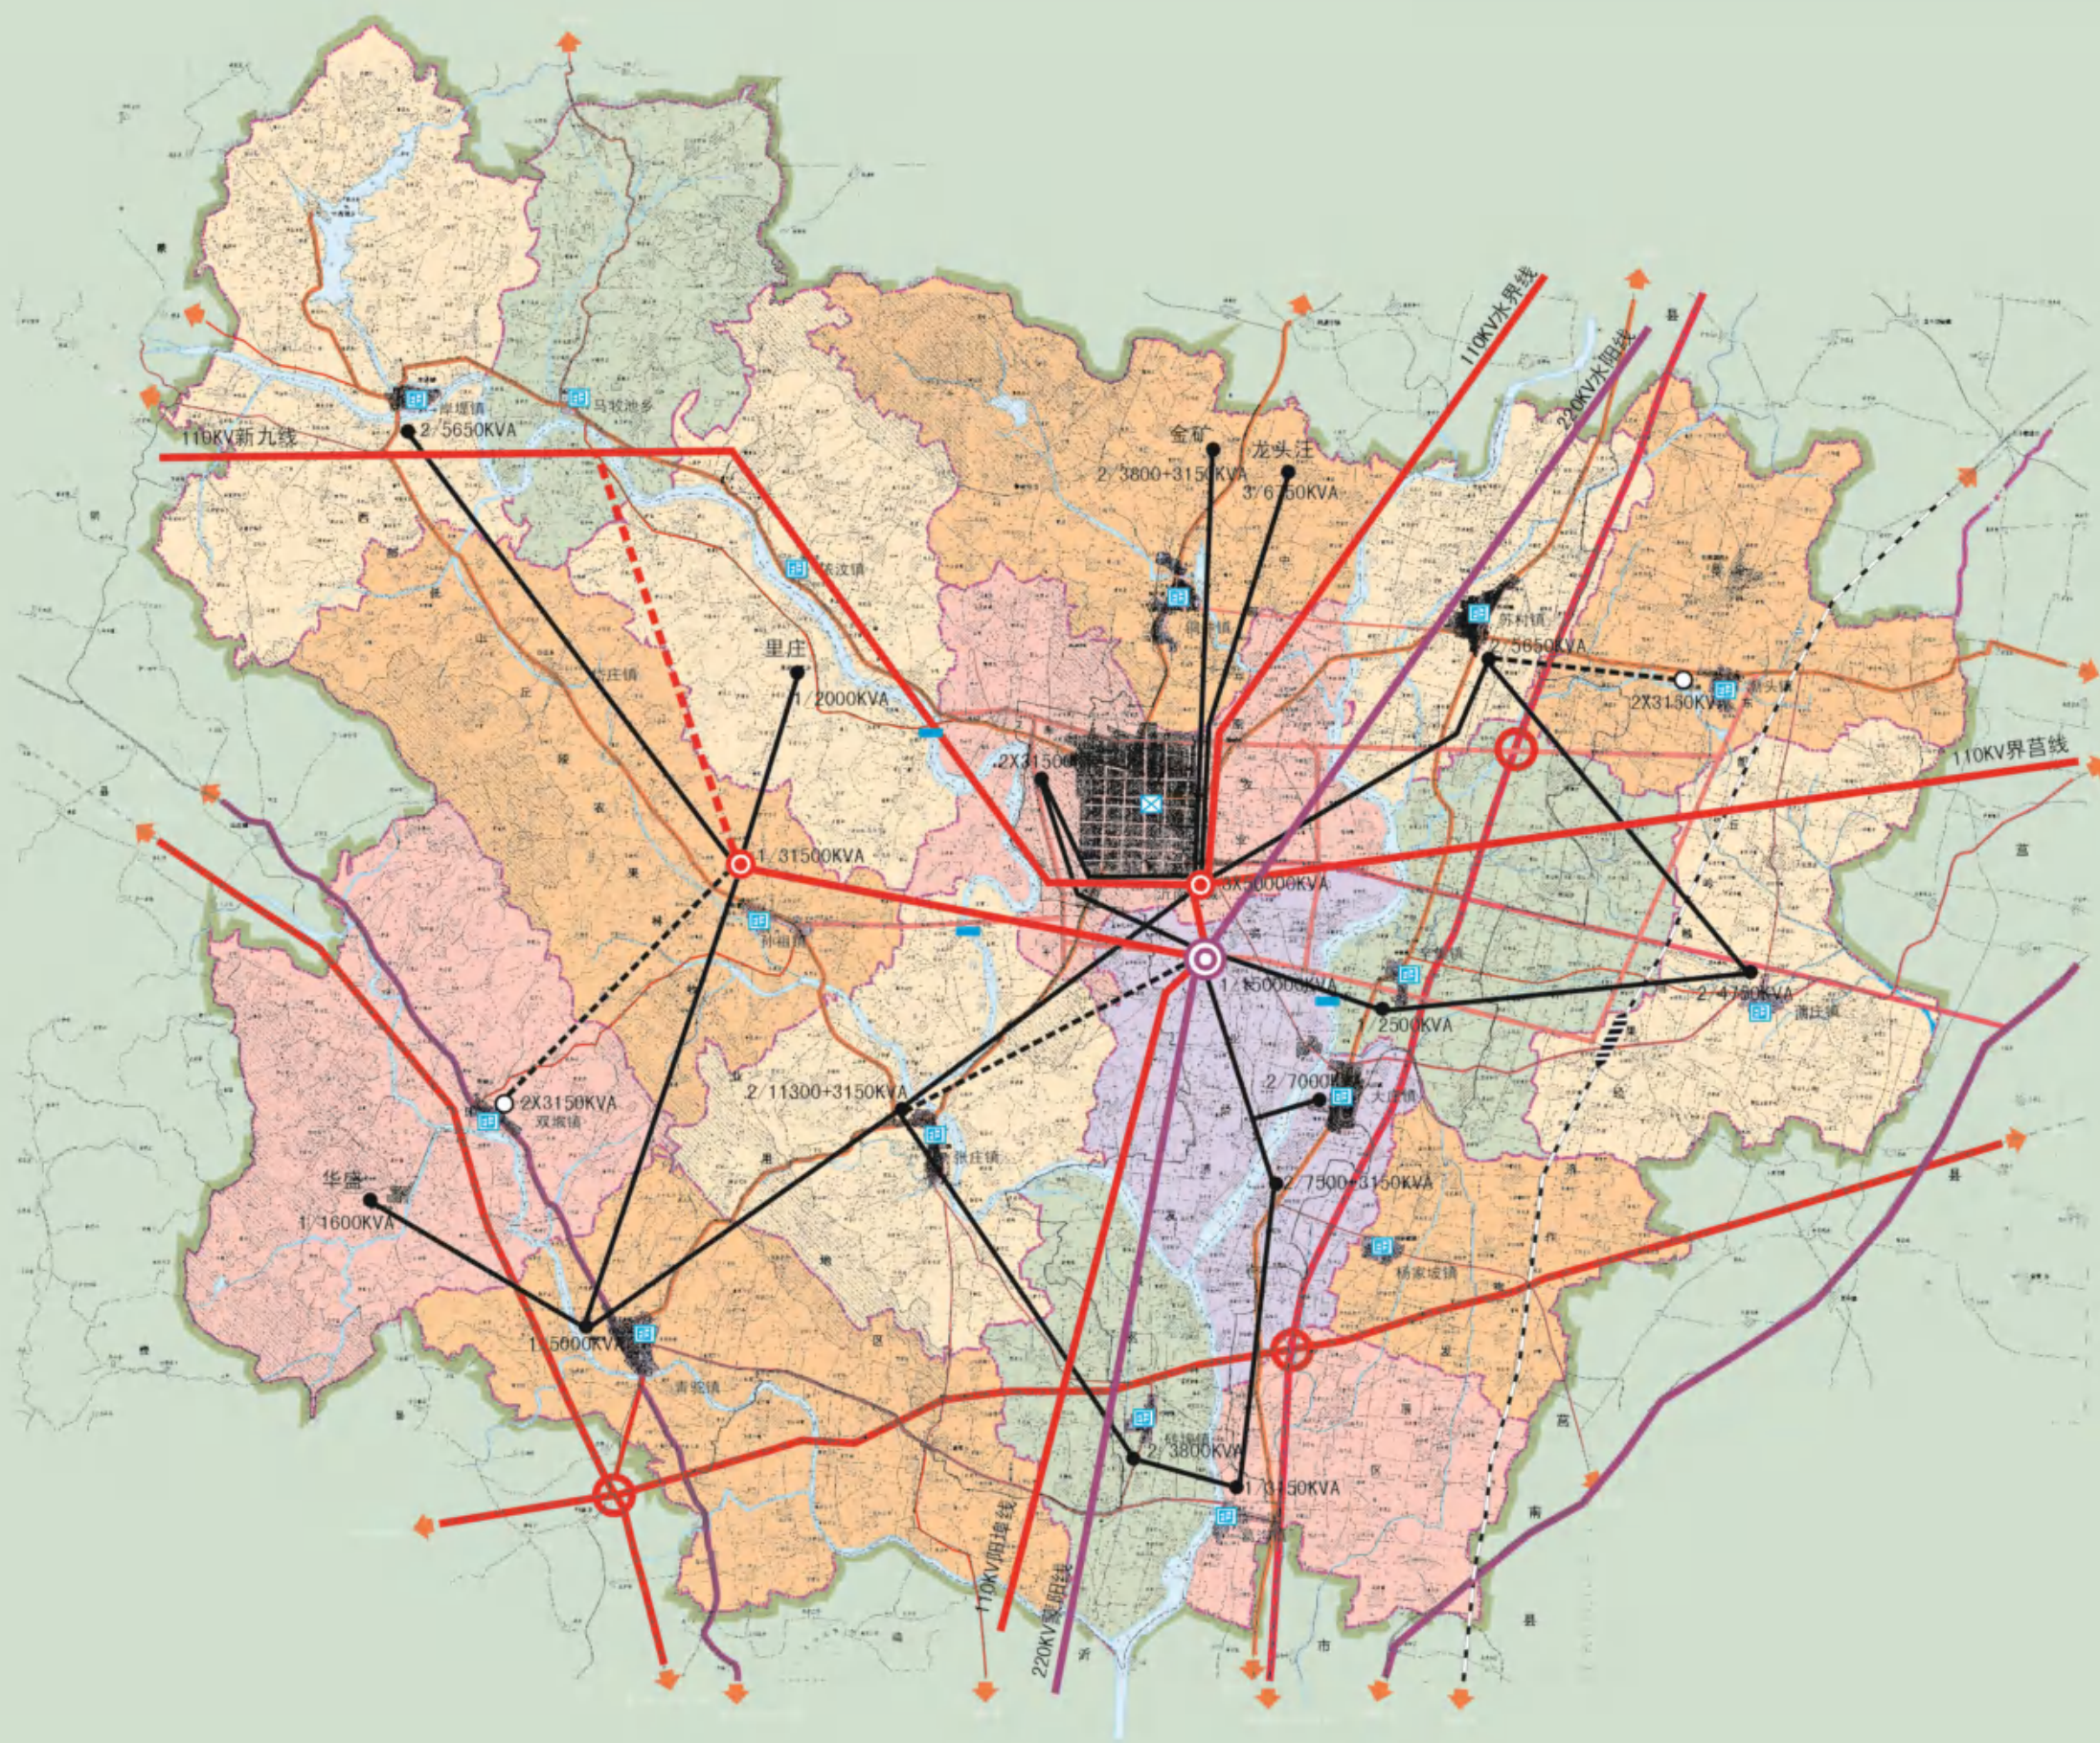

沂南县城总体规划


区位分析图

(2001-2020年)




图例


- 高速公路
- 国道
- 省道
- 城镇

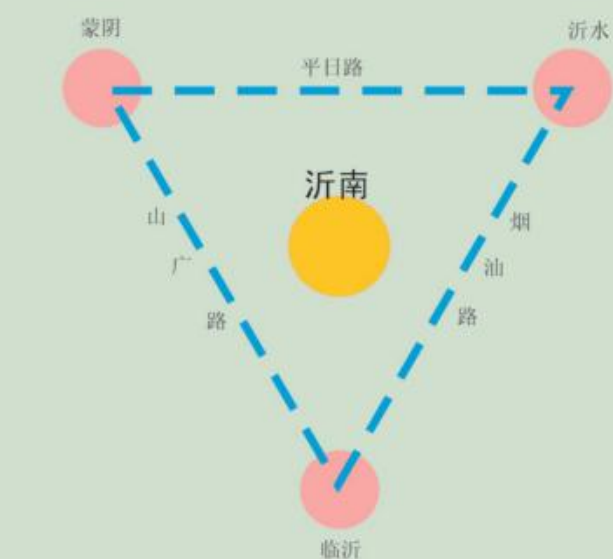

沂南县原有区域交通格局


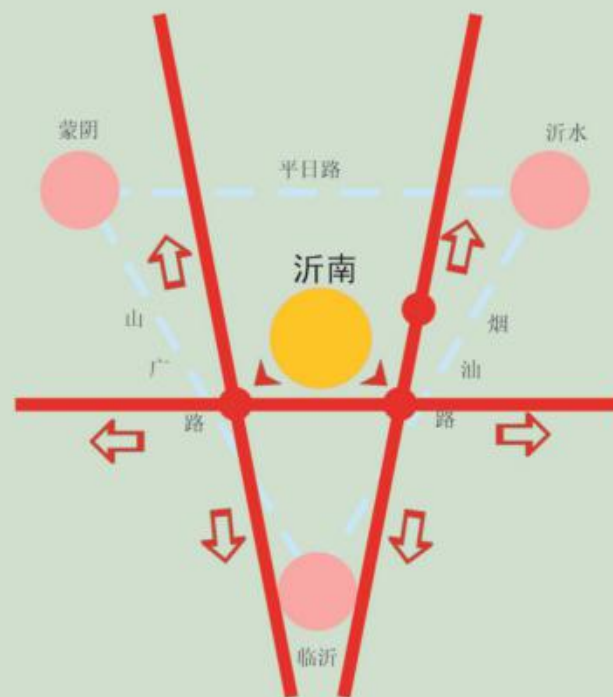


沂南县新的区域交通格局

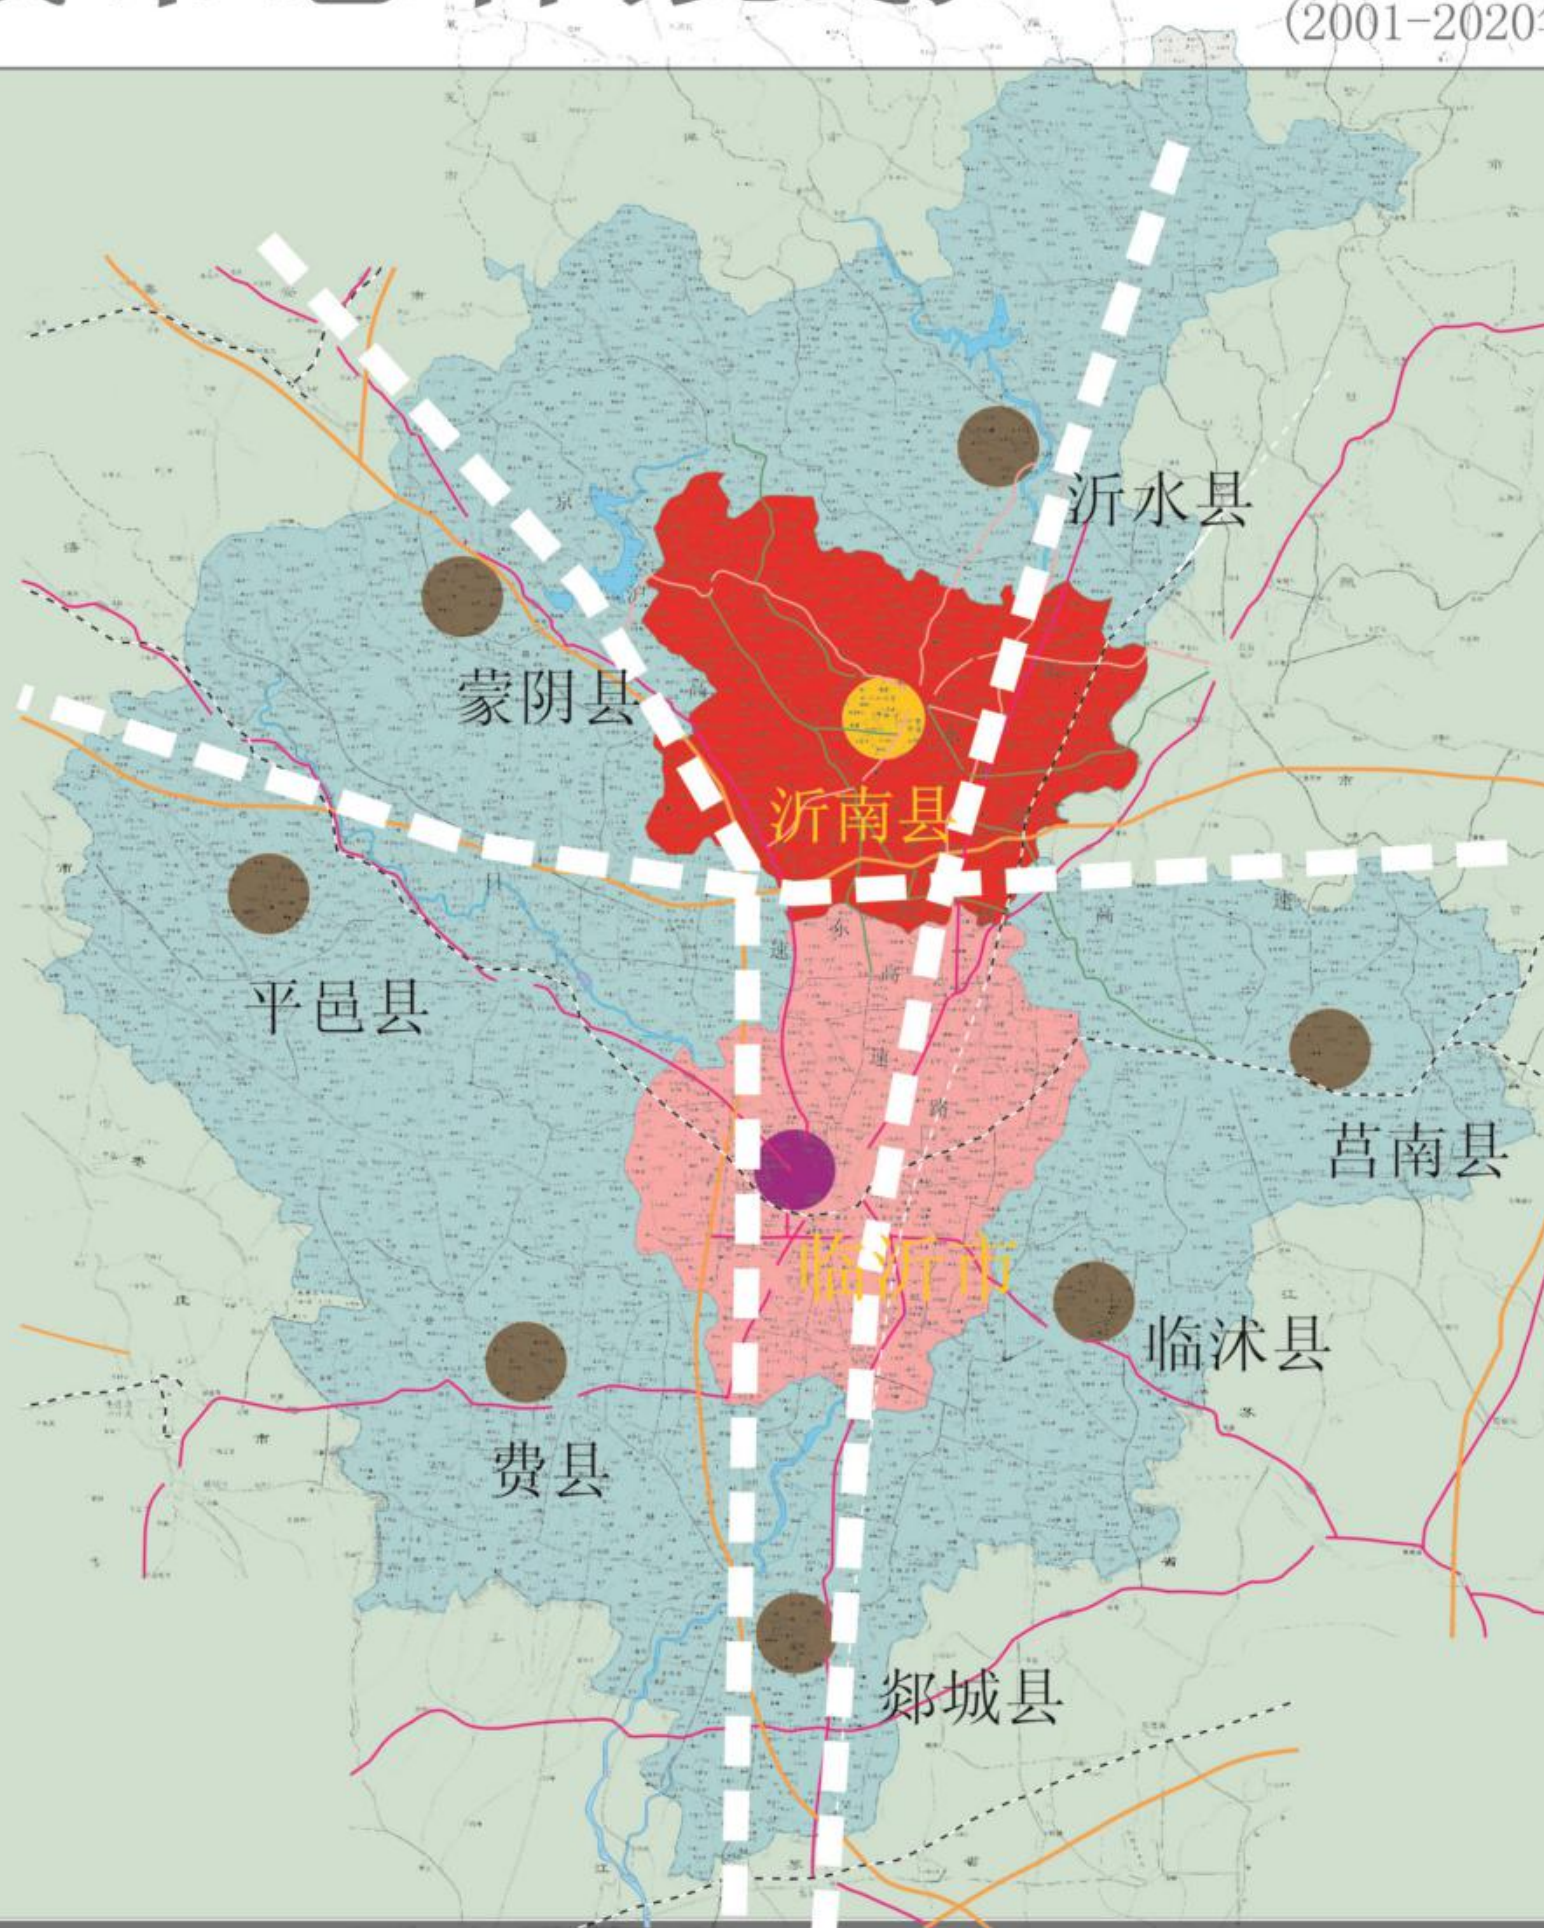

沂南县城总体规划

旅游规划
(2001-2020年)

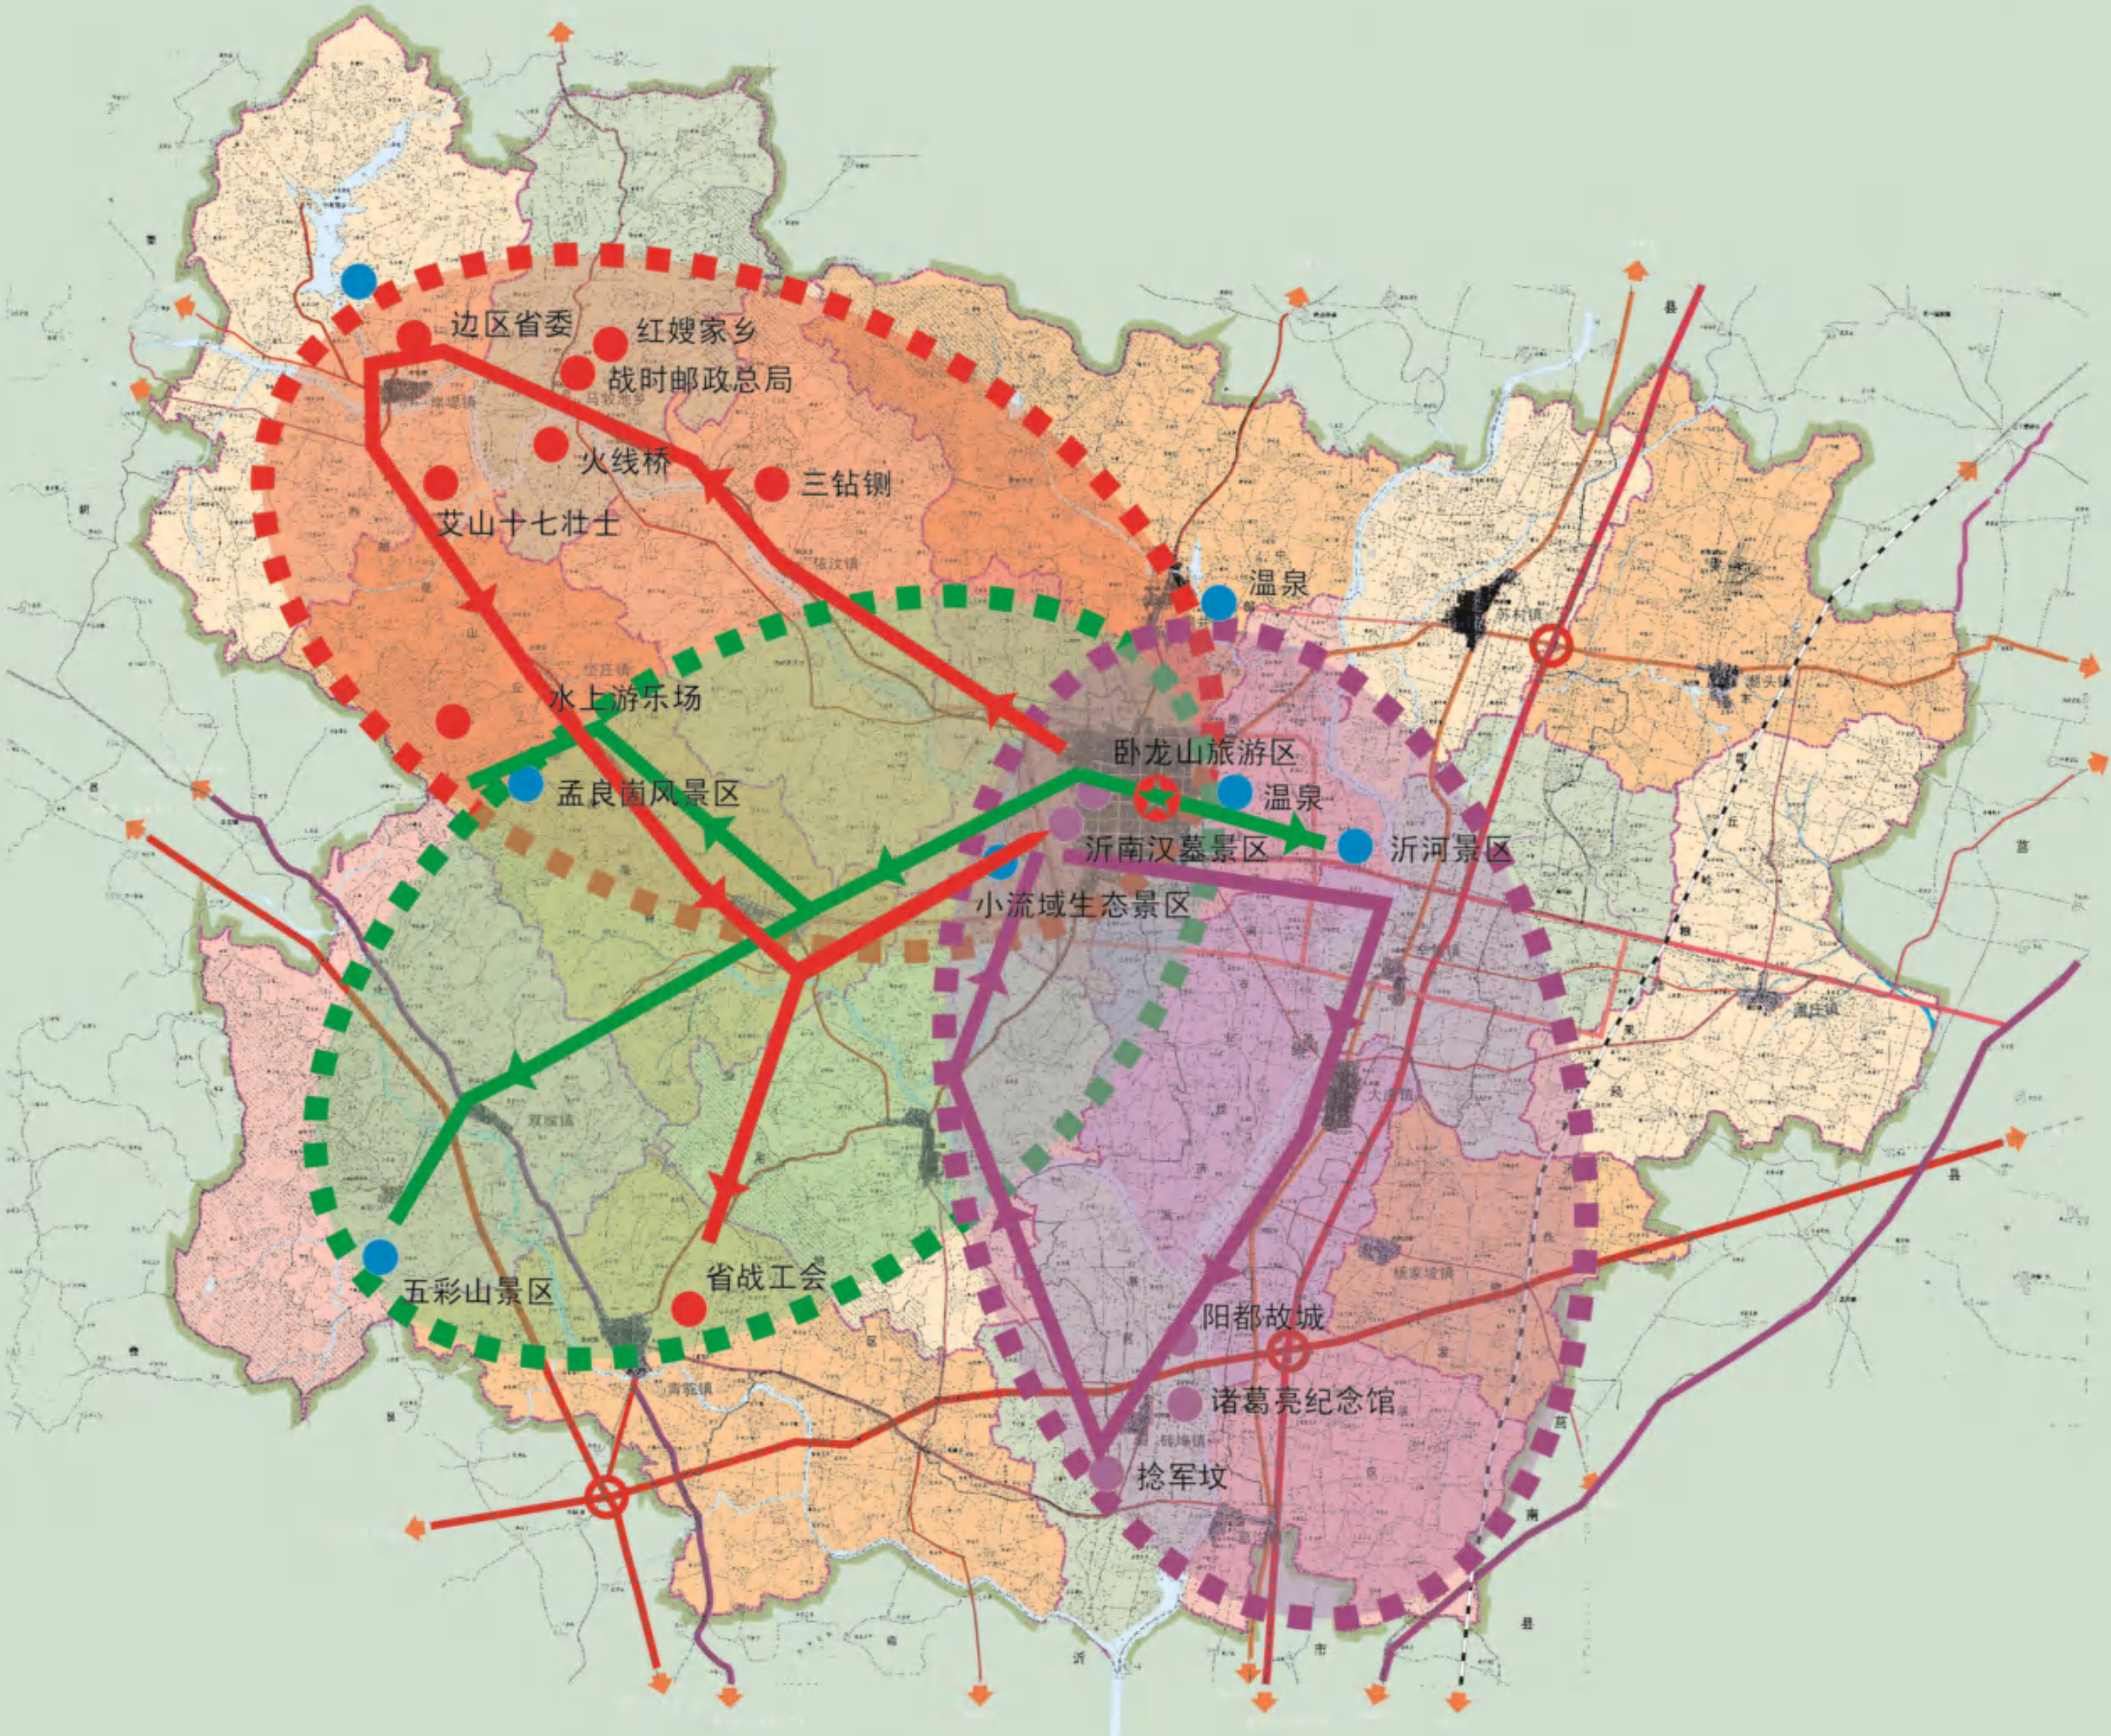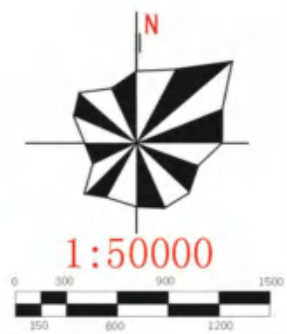

- 图例
- 红色圣迹旅游区
 - 历史文化旅游区
 - 自然生态旅游区
 - 自然生态旅游区
 - 诸葛亮文化旅游线
 - 山水风光旅游线
 - 红色圣迹景点
 - 古迹景点
 - 自然风光景点
 - 铁路
 - 高速公路
 - 国道
 - 省道
 - 县道
 - 镇道
 - 集镇
 - 河流
 - 镇界
 - 村庄
 - 中心镇

沂南县城总体规划

污水工程规划图

(2001-2020年)




图例

- 现状供水管线
- 规划污水管线
- 压力污水管线
- 污水处理厂
- 污水回用厂
- 污水泵站
- 管道水流方向

沂南县城总体规划


县域用地现状图
(2001-2020年)

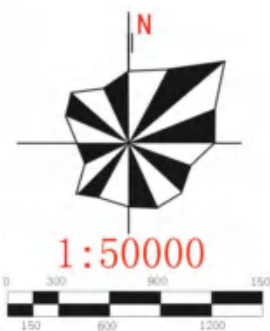

1:50000

图例

- 高速公路
- 国道
- 省道
- 县道
- 镇道
- 拟建公路
- 拟建铁路
- 集镇
- 河流
- 镇界
- 村庄
- 中心镇
- 集镇
- 中心村
- 行政村

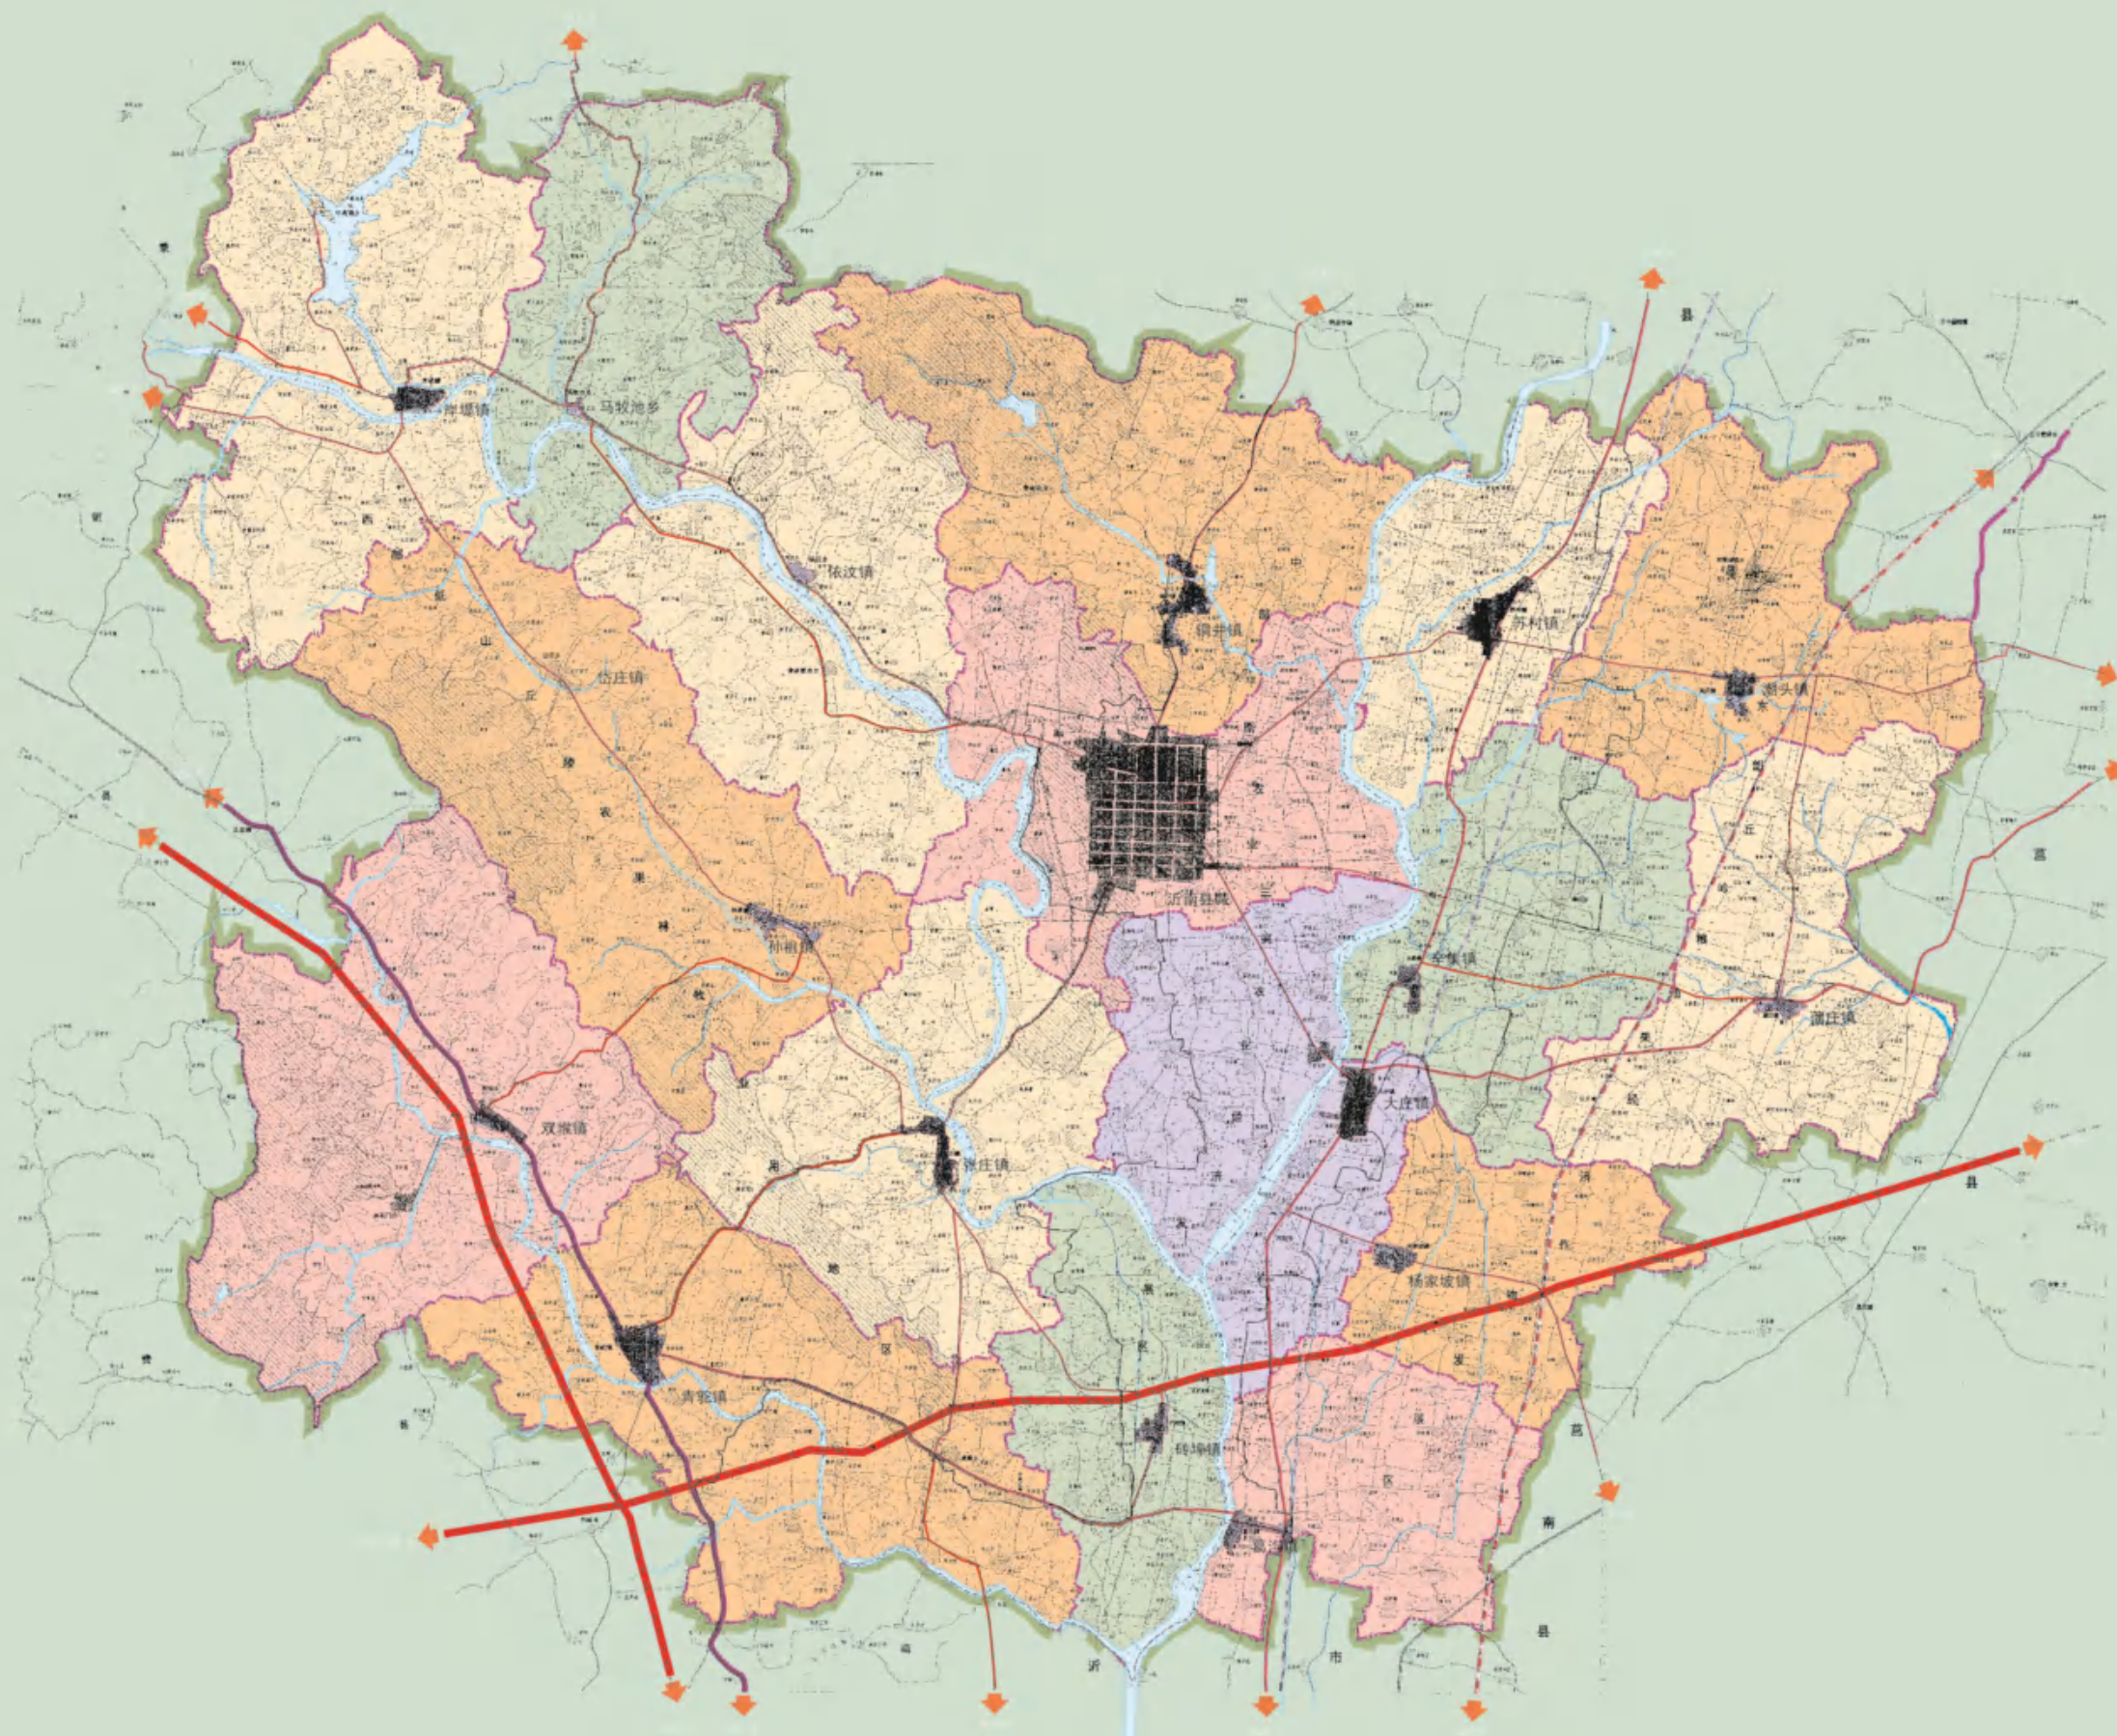


沂南县城总体规划

电力电信规划
(2001-2020年)



图例



- 居住用地
- 市政用地
- 对外交通用地
- 一类工业用地
- 二类工业用地
- 仓储用地
- 110KV变电站
- 35KV变电站
- 电信支局
- 电信端局
- 广播电视局
- 220KV线路
- 110KV线路
- 35KV线路
- 10KV线路
- 电信线路

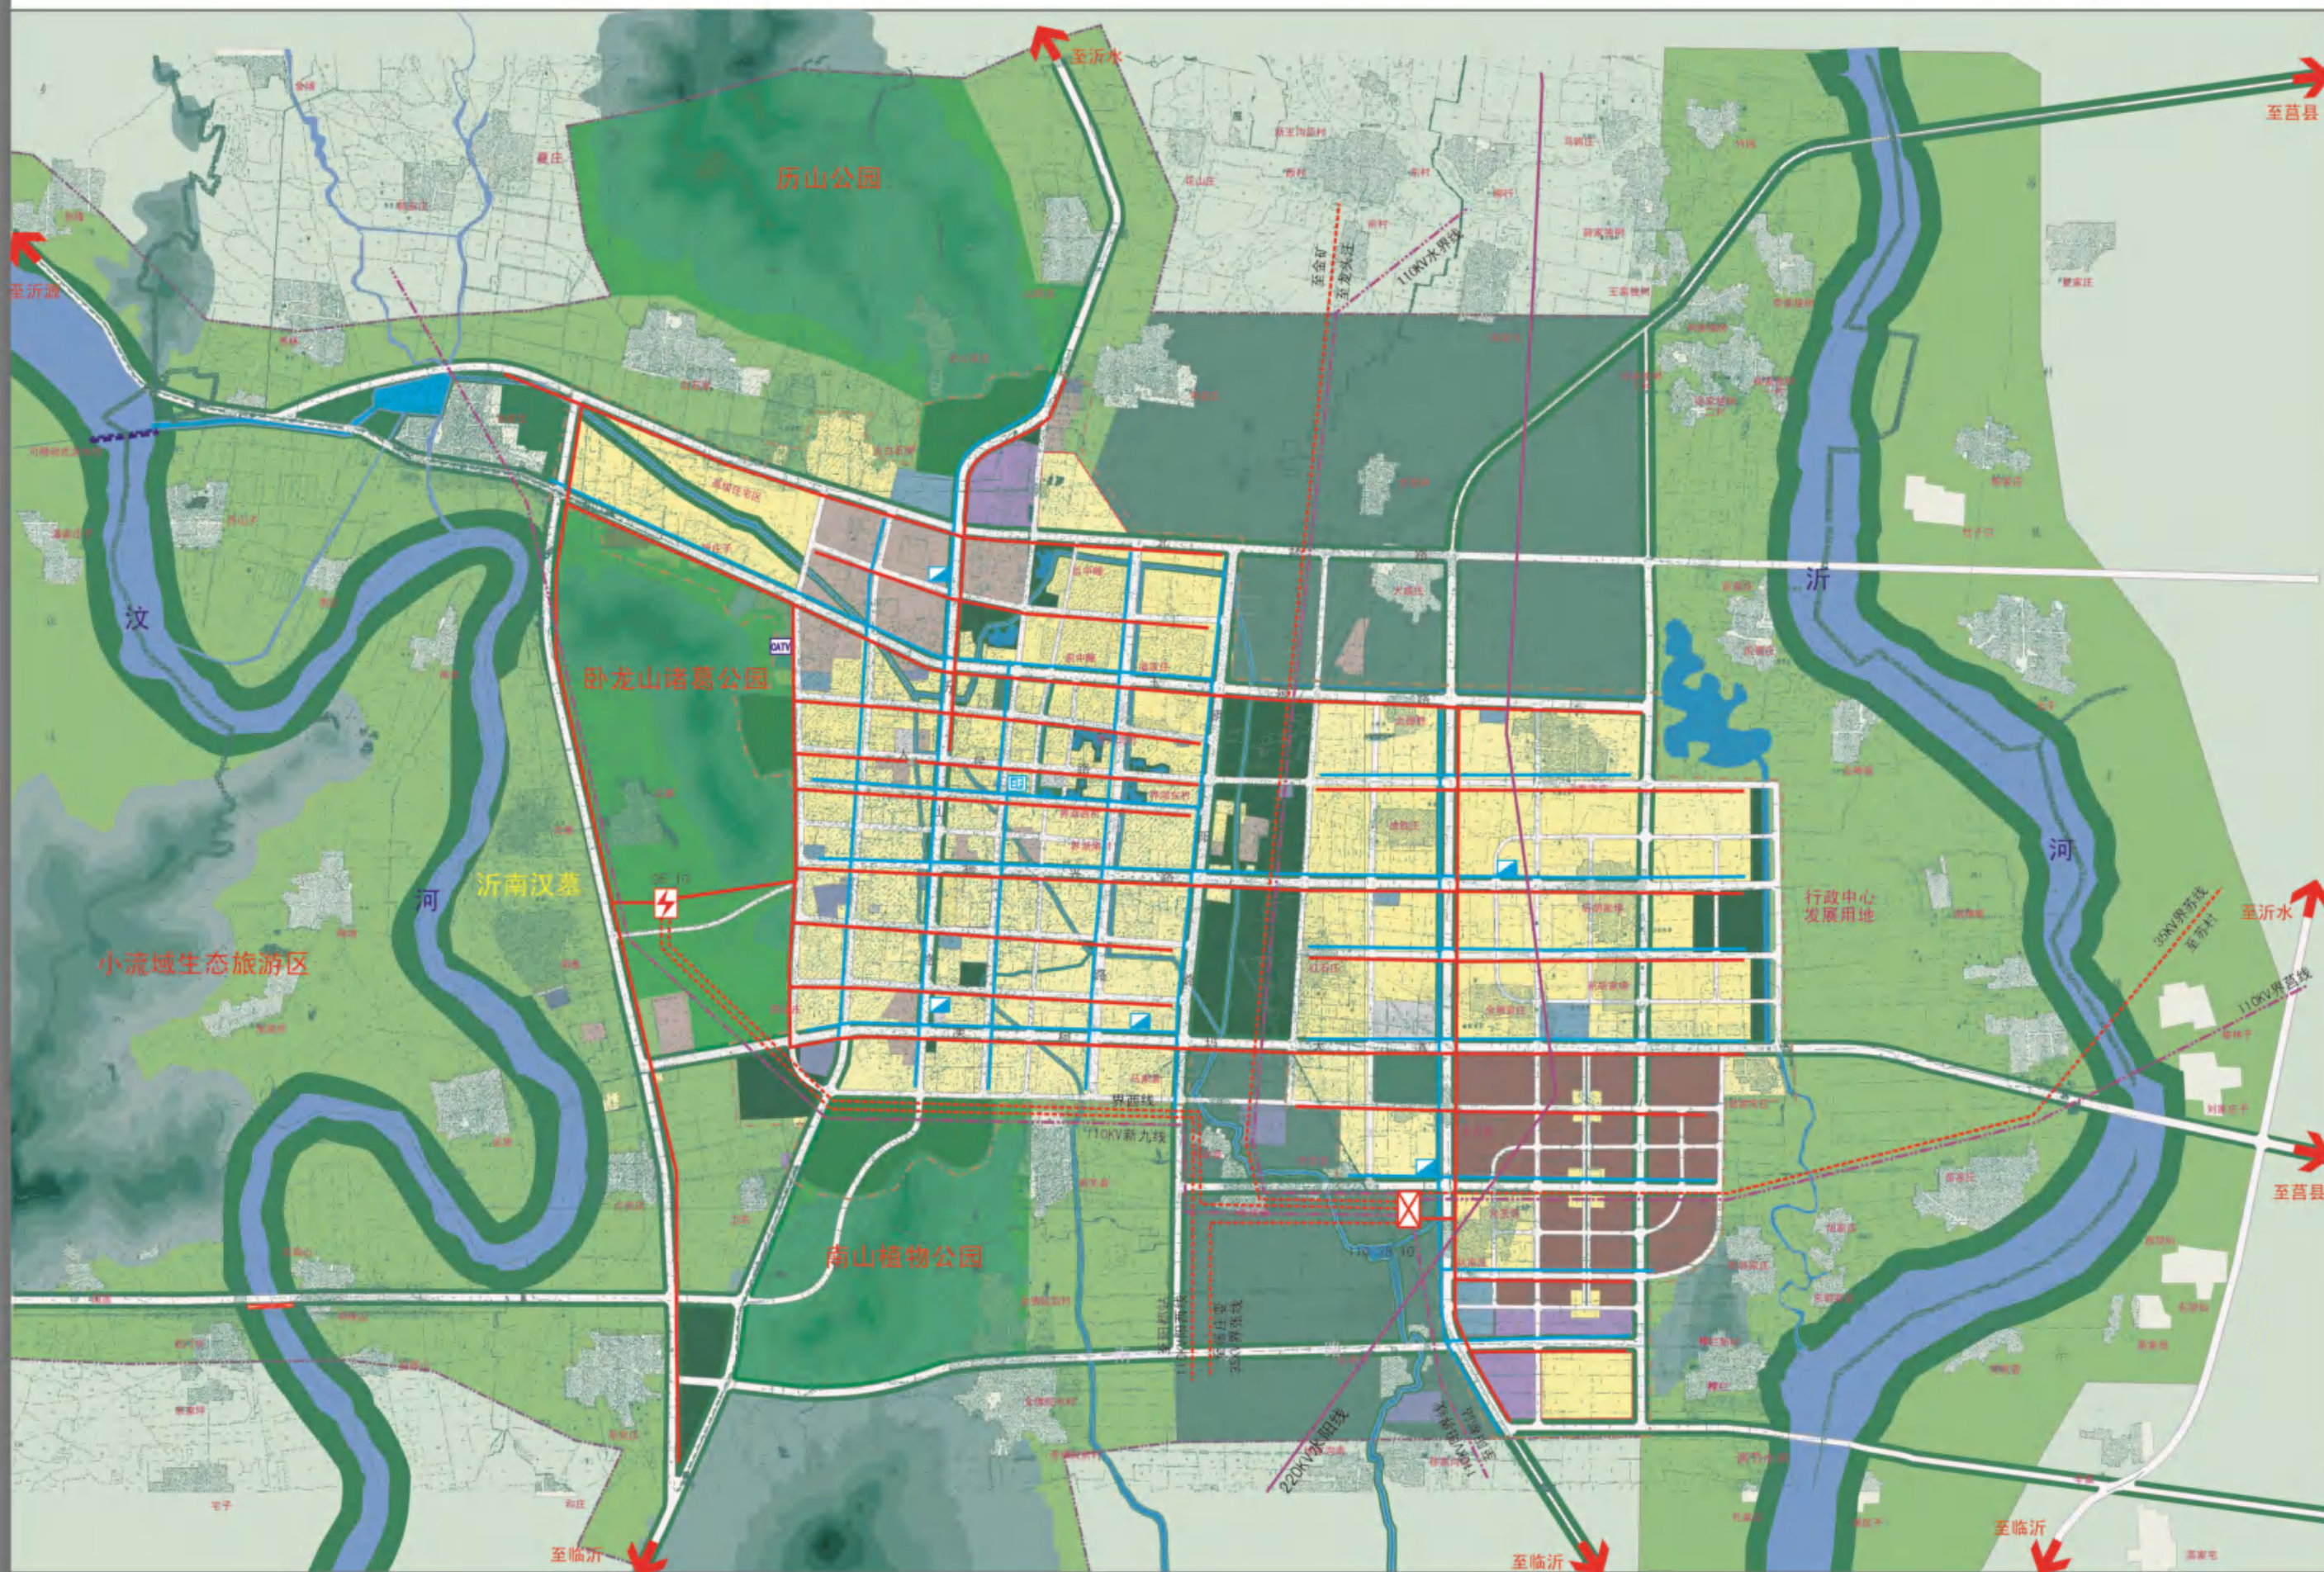

沂南县城总体规划

热力燃气规划图

(2001-2020年)

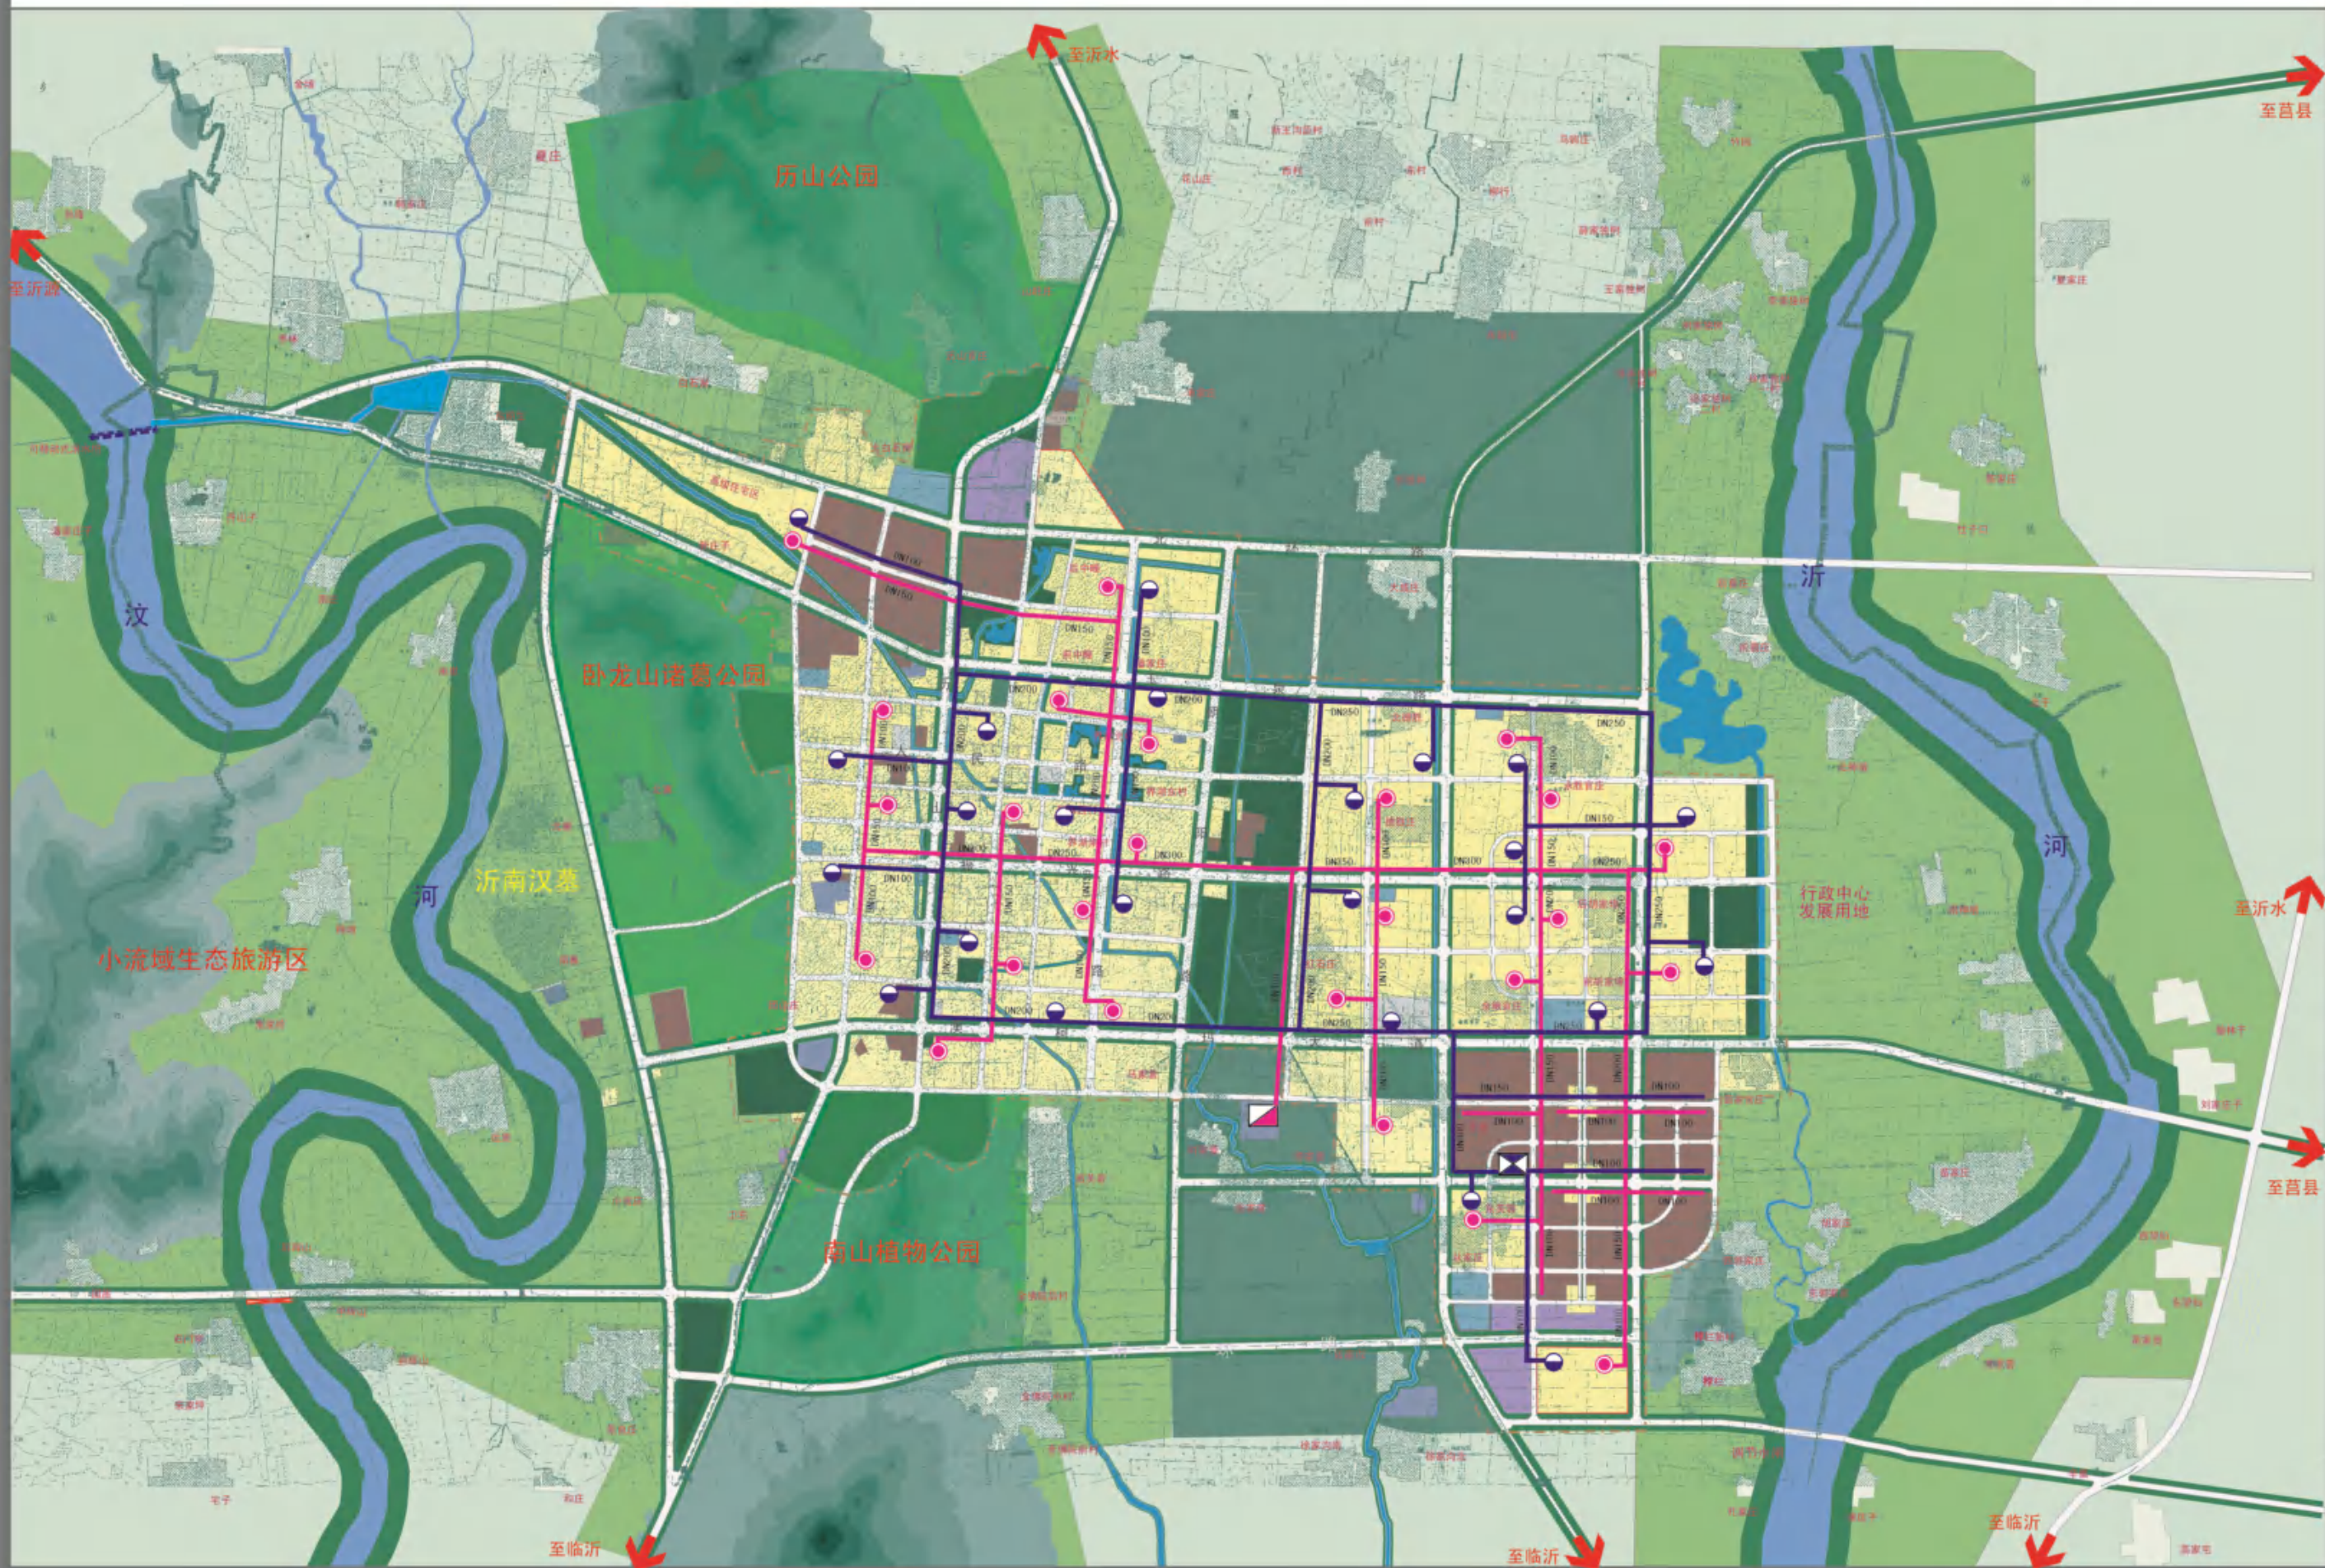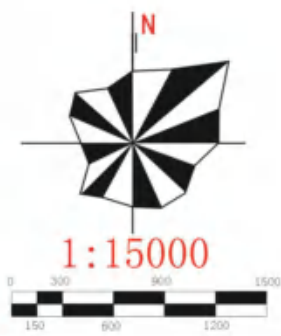


图例


-  规划热电厂
-  汽-水换热站
-  规划天然气门站
-  煤气调压站
-  规划热力管道
-  规划天然气管道
-  居住用地
-  工业用地
-  仓储用地
-  公共绿地

沂南县城总体规划

公共设施规划图 (2001-2020年)

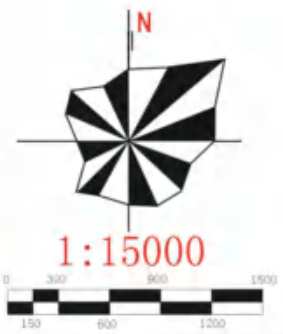

1:15000

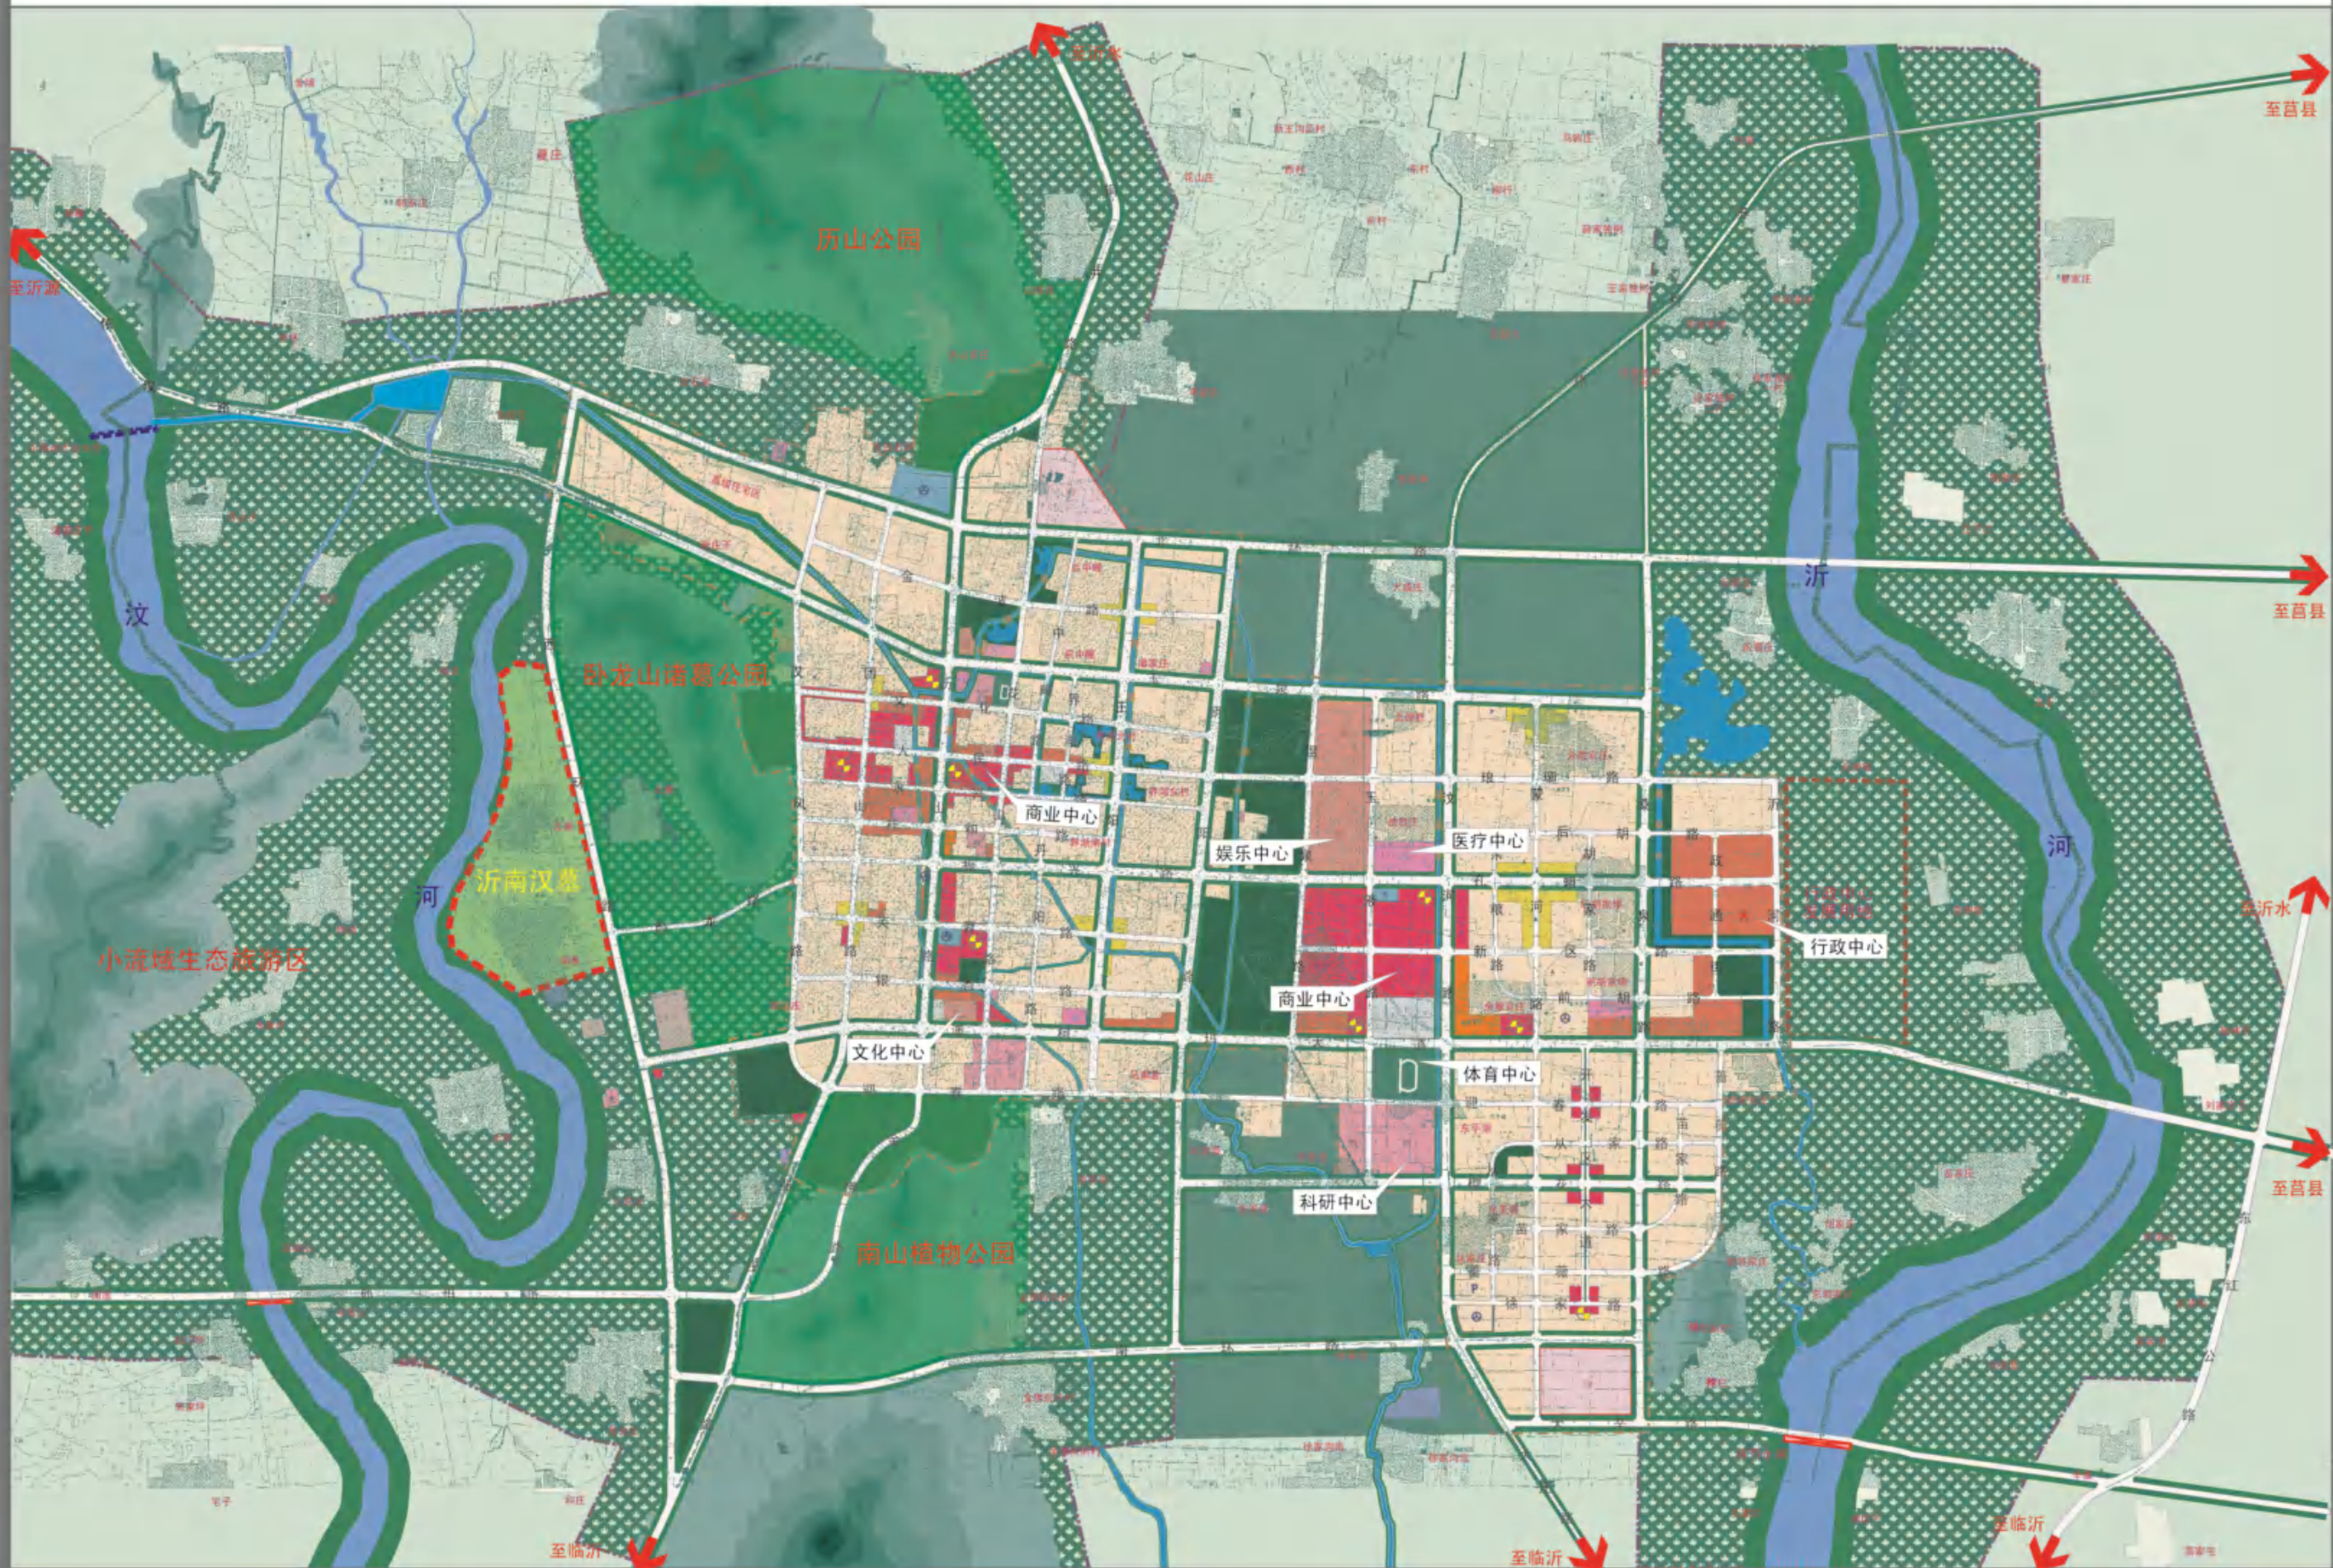


图例

- 规划建成区范围
- 生态敏感区范围
- 商业用地
- 金融贸易用地
- 旅馆业用地
- 行政办公用地
- 社区中心用地
- 体育用地
- 道路广场用地
- 市场用地
- 公共绿地
- 文化娱乐用地
- 教育科研用地
- 防护、苗圃绿地
- 河流水面
- 滨河控制绿地
- 规划滚水坝

沂南县城总体规划

居住用地规划图

(2001-2020年)


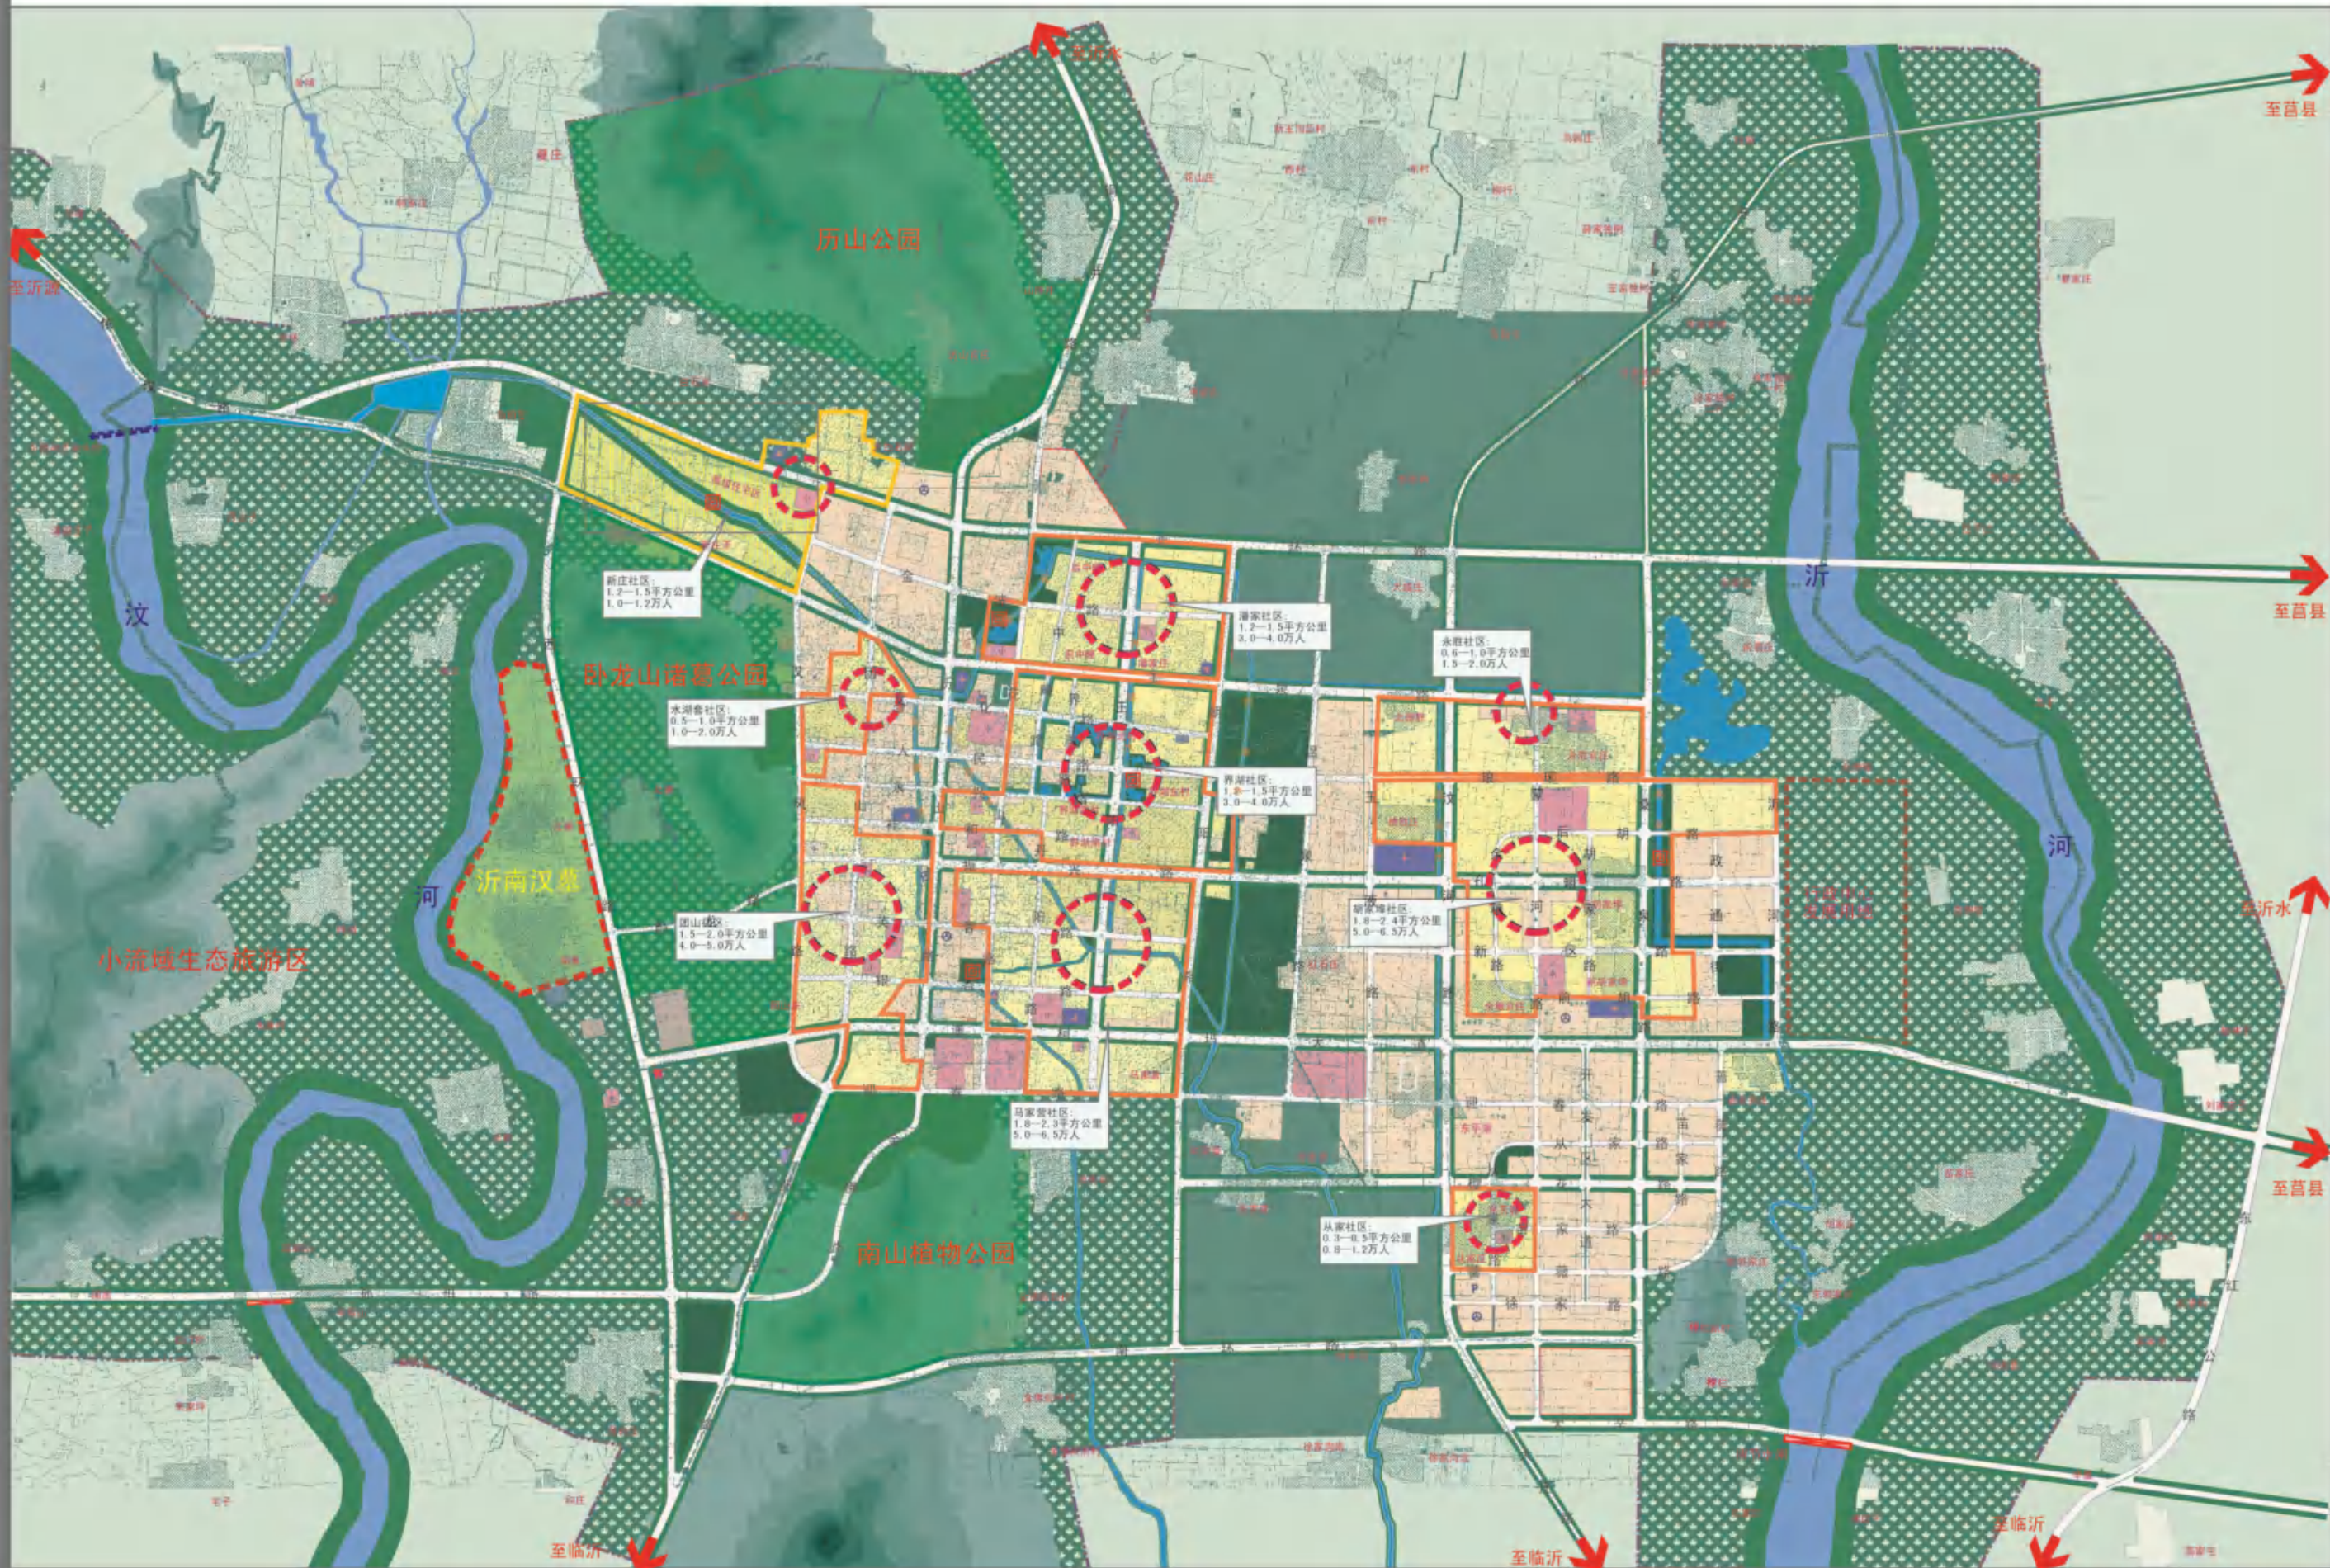


图例

- 规划建成区范围
- 生态敏感区范围
- 农村型居住用地
- 城镇型居住用地
- 一类居住用地
- 二类居住用地
- 医疗卫生用地
- 小学用地
- 中学用地
- 公共绿地
- 防护、苗圃绿地
- 河流水面
- 滨河控制绿地
- 规划滚水坝
- 规划截水坝
- 社区中心
- 社区公共绿地

沂南县城总体规划

道路交通规划图 (2001-2020年)

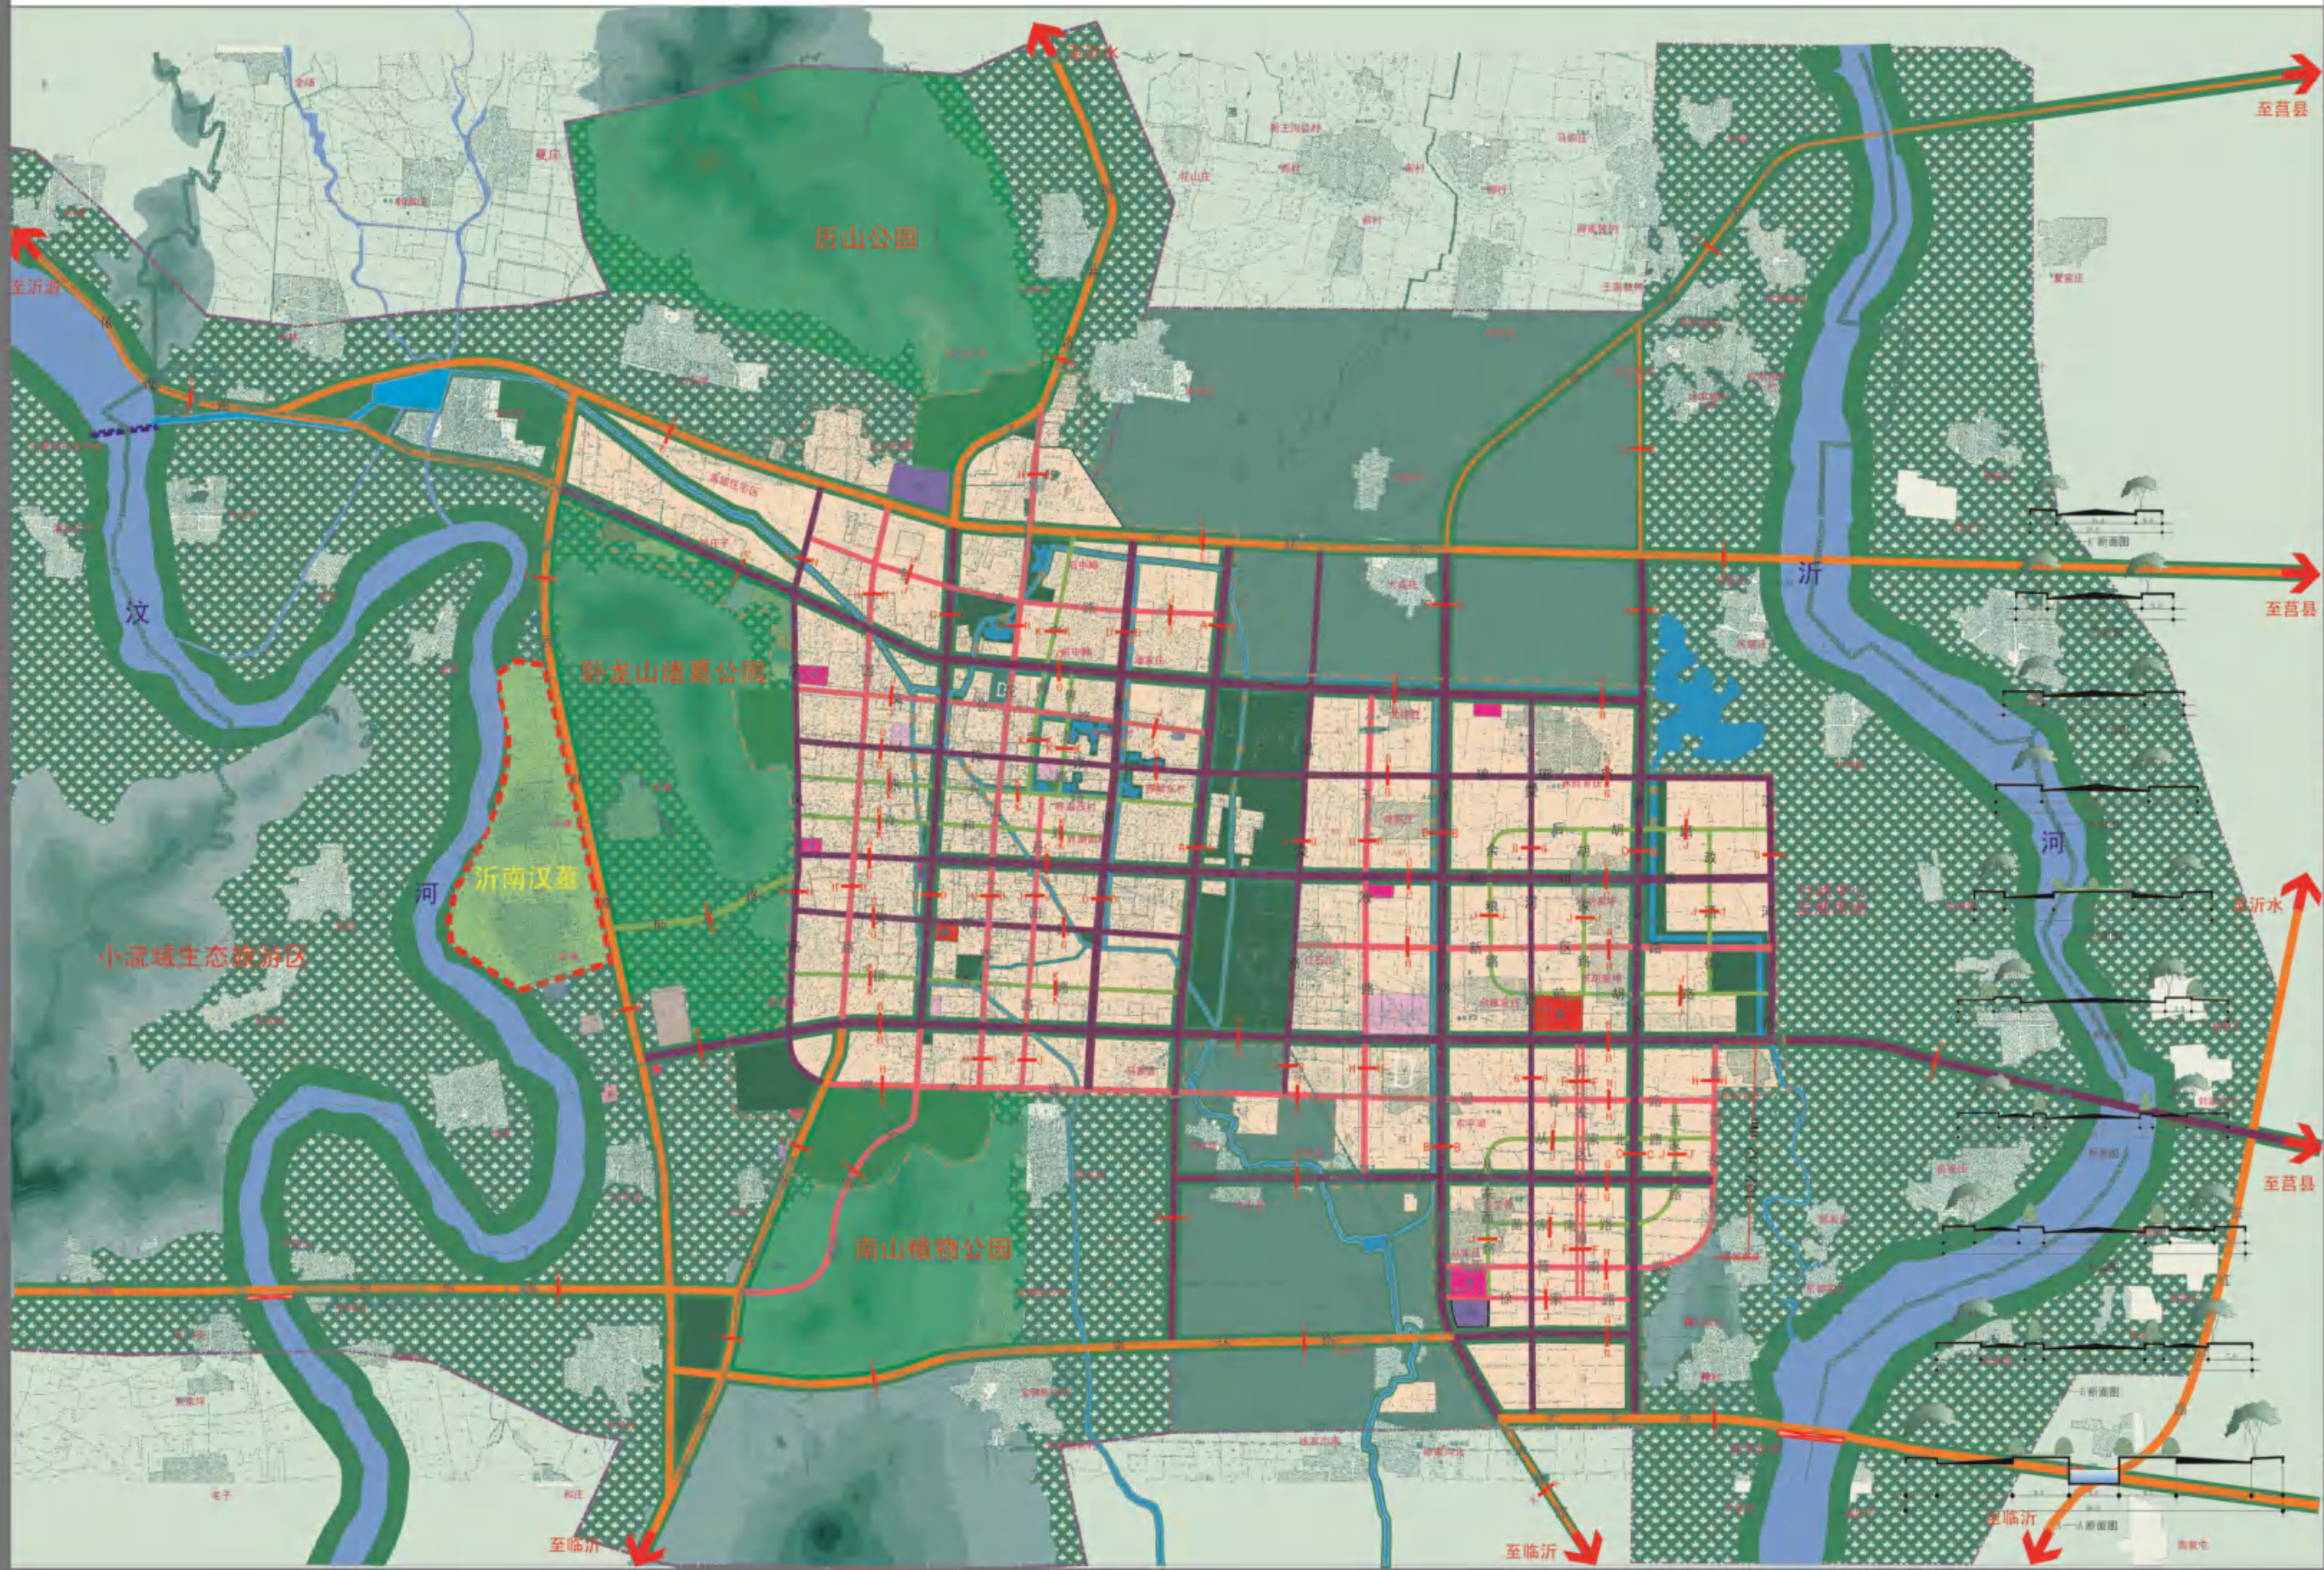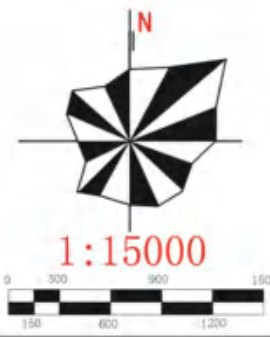


图例

- 规划建成区范围
- 生态敏感区范围
- 规划建设用地
- 城市广场
- 长途客运站
- 长途货运站
- 城市停车场
- 过境交通
- 城市主干路
- 城市次干路
- 城市支路
- 公共绿地
- 防护、苗圃绿地
- 河流水面
- 滨河控制绿地
- 规划滚水坝
- 规划截水坝

沂南县城总体规划


近期建设规划图

(2001-2006年)

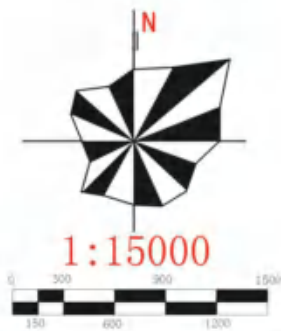

图例

- 规划建成区范围
- 生态敏感区范围
- 农村型居住用地
- 城镇型居住用地
- 商业用地
- 市政用地
- 行政办公用地
- 医疗卫生用地
- 对外交通用地
- 体育用地
- 一类工业用地
- 二类工业用地
- 道路广场用地
- 中学用地
- 仓储用地
- 市场用地
- 公共绿地
- 文化娱乐用地
- 教育科研用地
- 防护、苗圃绿地
- 河流水面
- 滨河控制绿地
- 规划滚水坝
- 规划截水坝

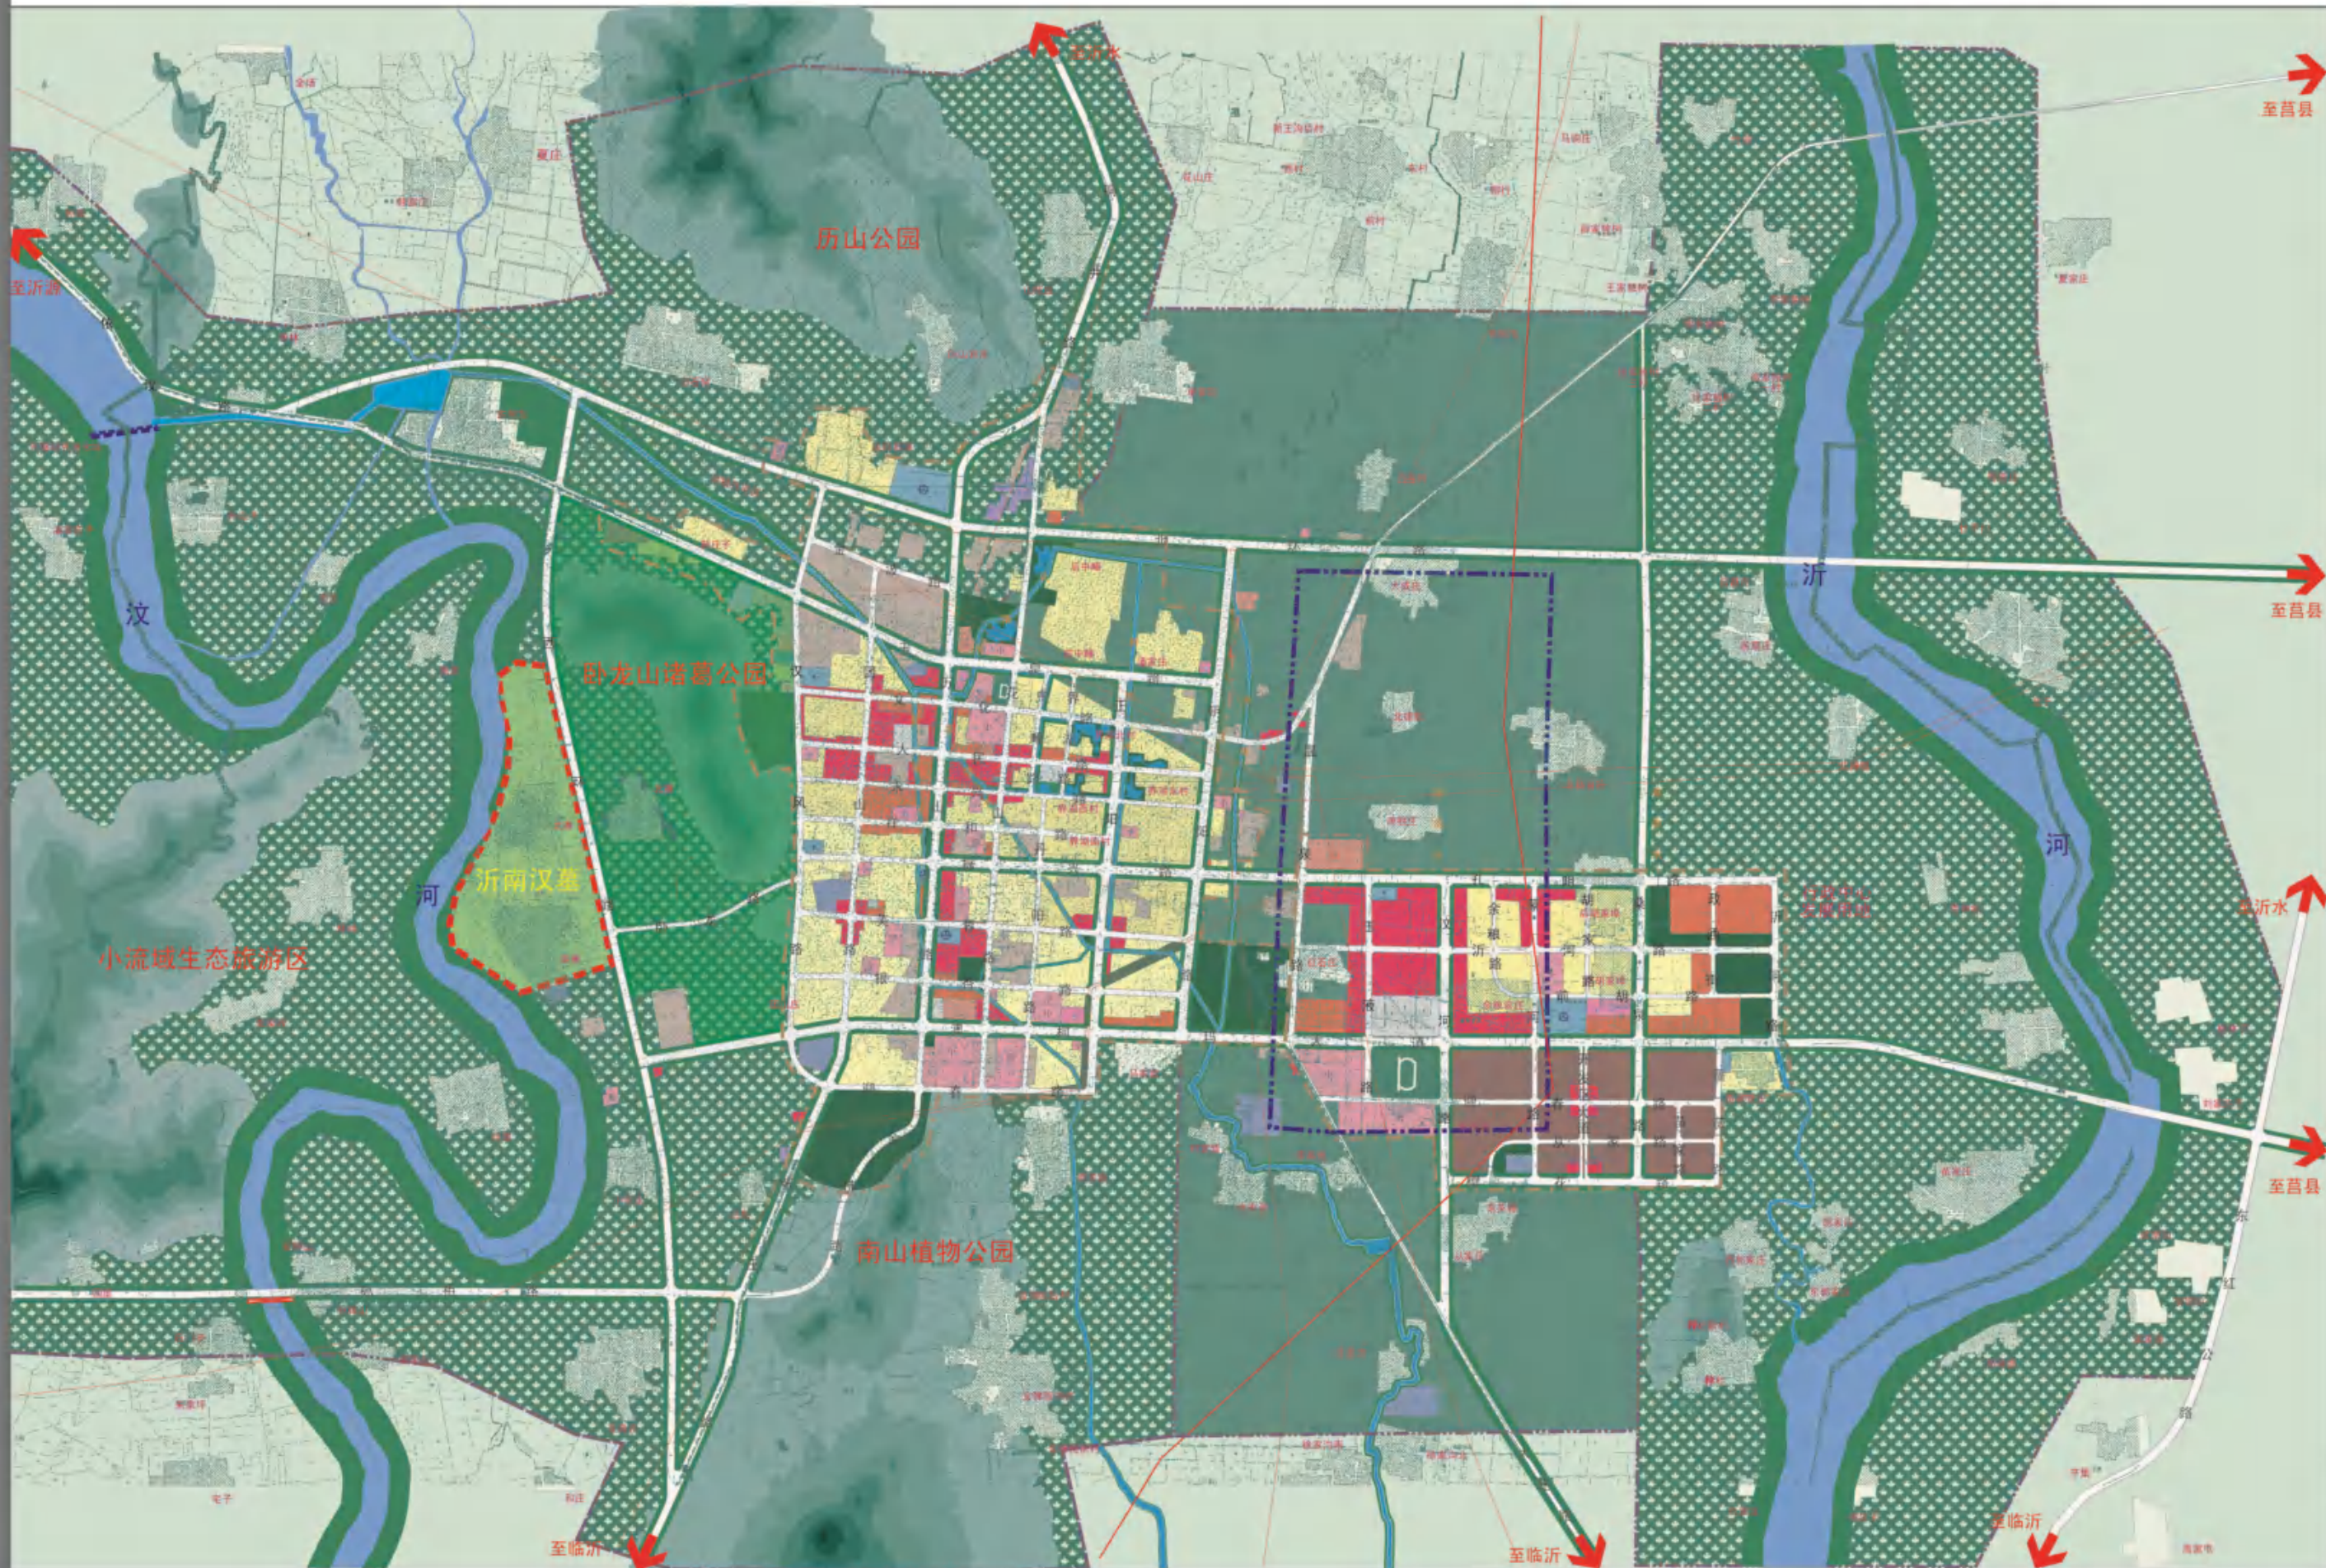

沂南县城总体规划

雨水排水 防洪工程规划总图
(2001-2020年)



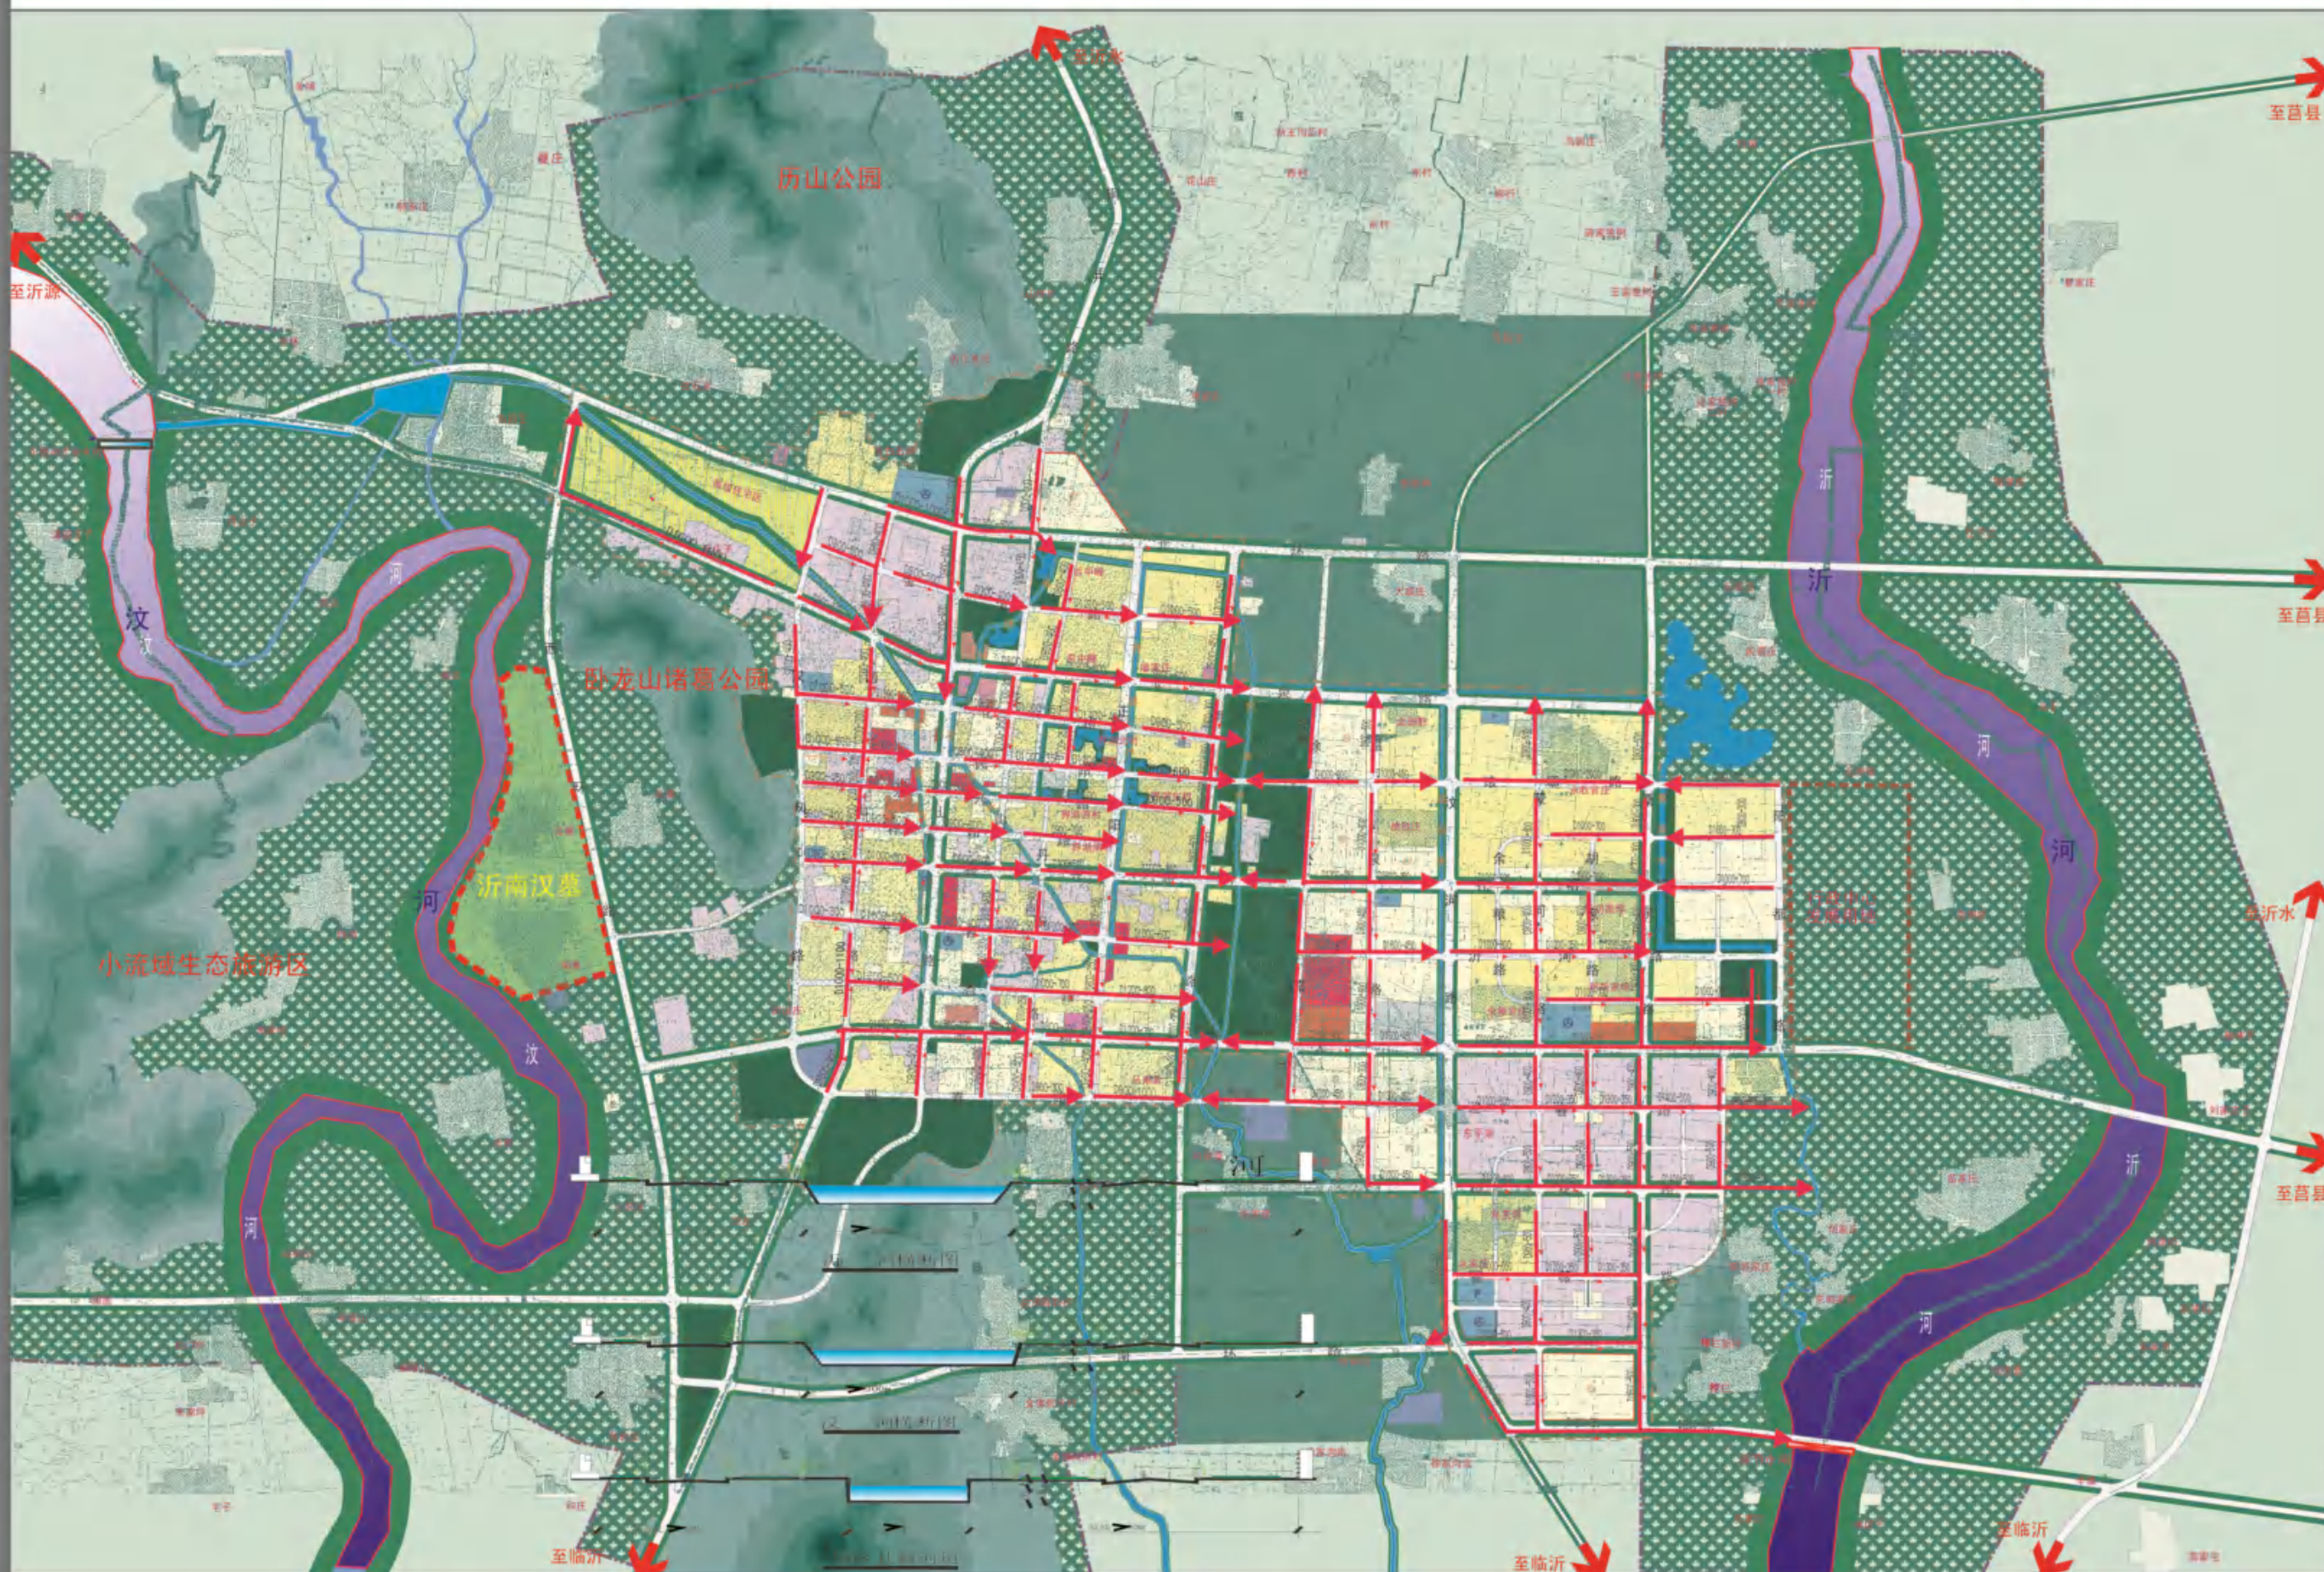


图 例

- 规划雨水管线
- 管内水流方向
- 防洪河道
- 水面及河流
- 活动水堰
- 橡皮坝

沂南县城市总体规划

环境保护规划图 (2001-2020年)

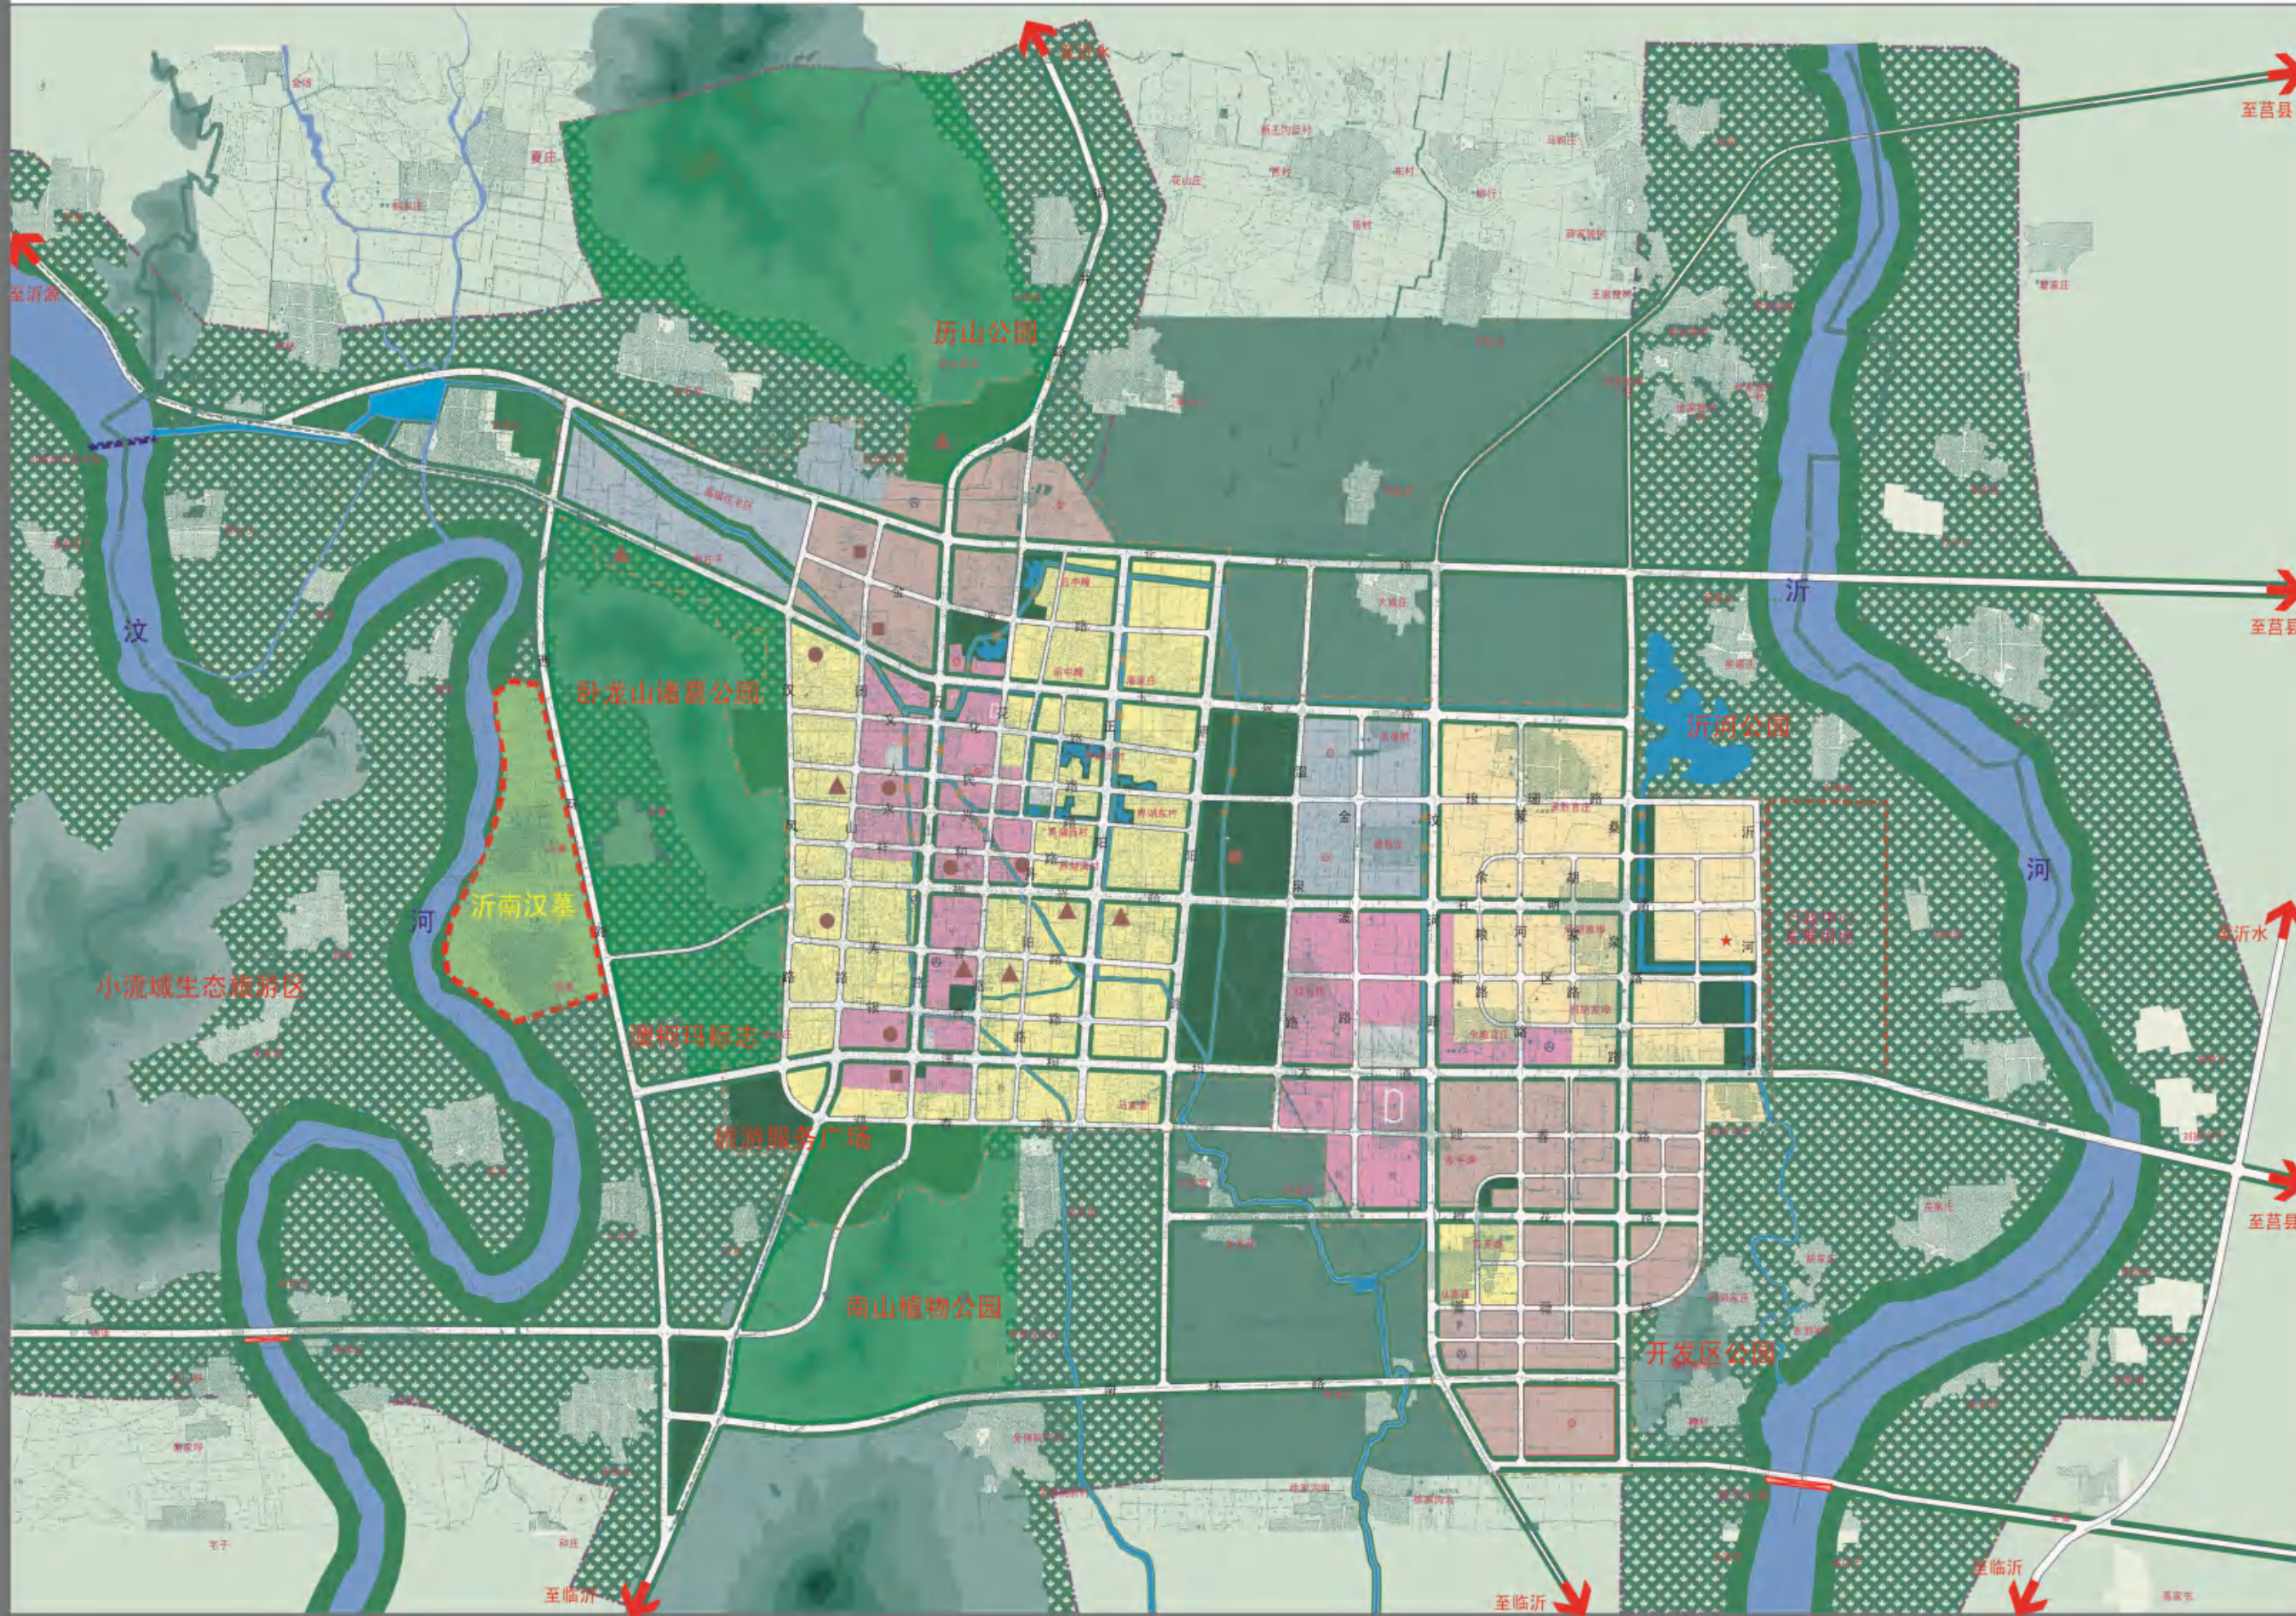
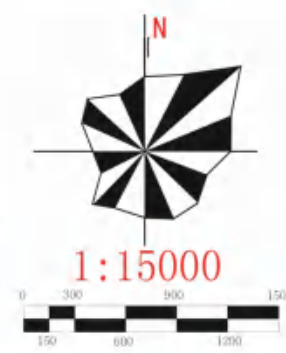


图例

- 规划建成区范围
- 生态敏感区范围
- 一类保护区
- 二类保护区
- 三类保护区
- 四类保护区
- 迁出工厂
- 限期改造工厂
- 限制发展工厂
- 防护、苗圃绿地
- 河流水面

沂南县城市总体规划

建设控制规划图
(2001-2020年)

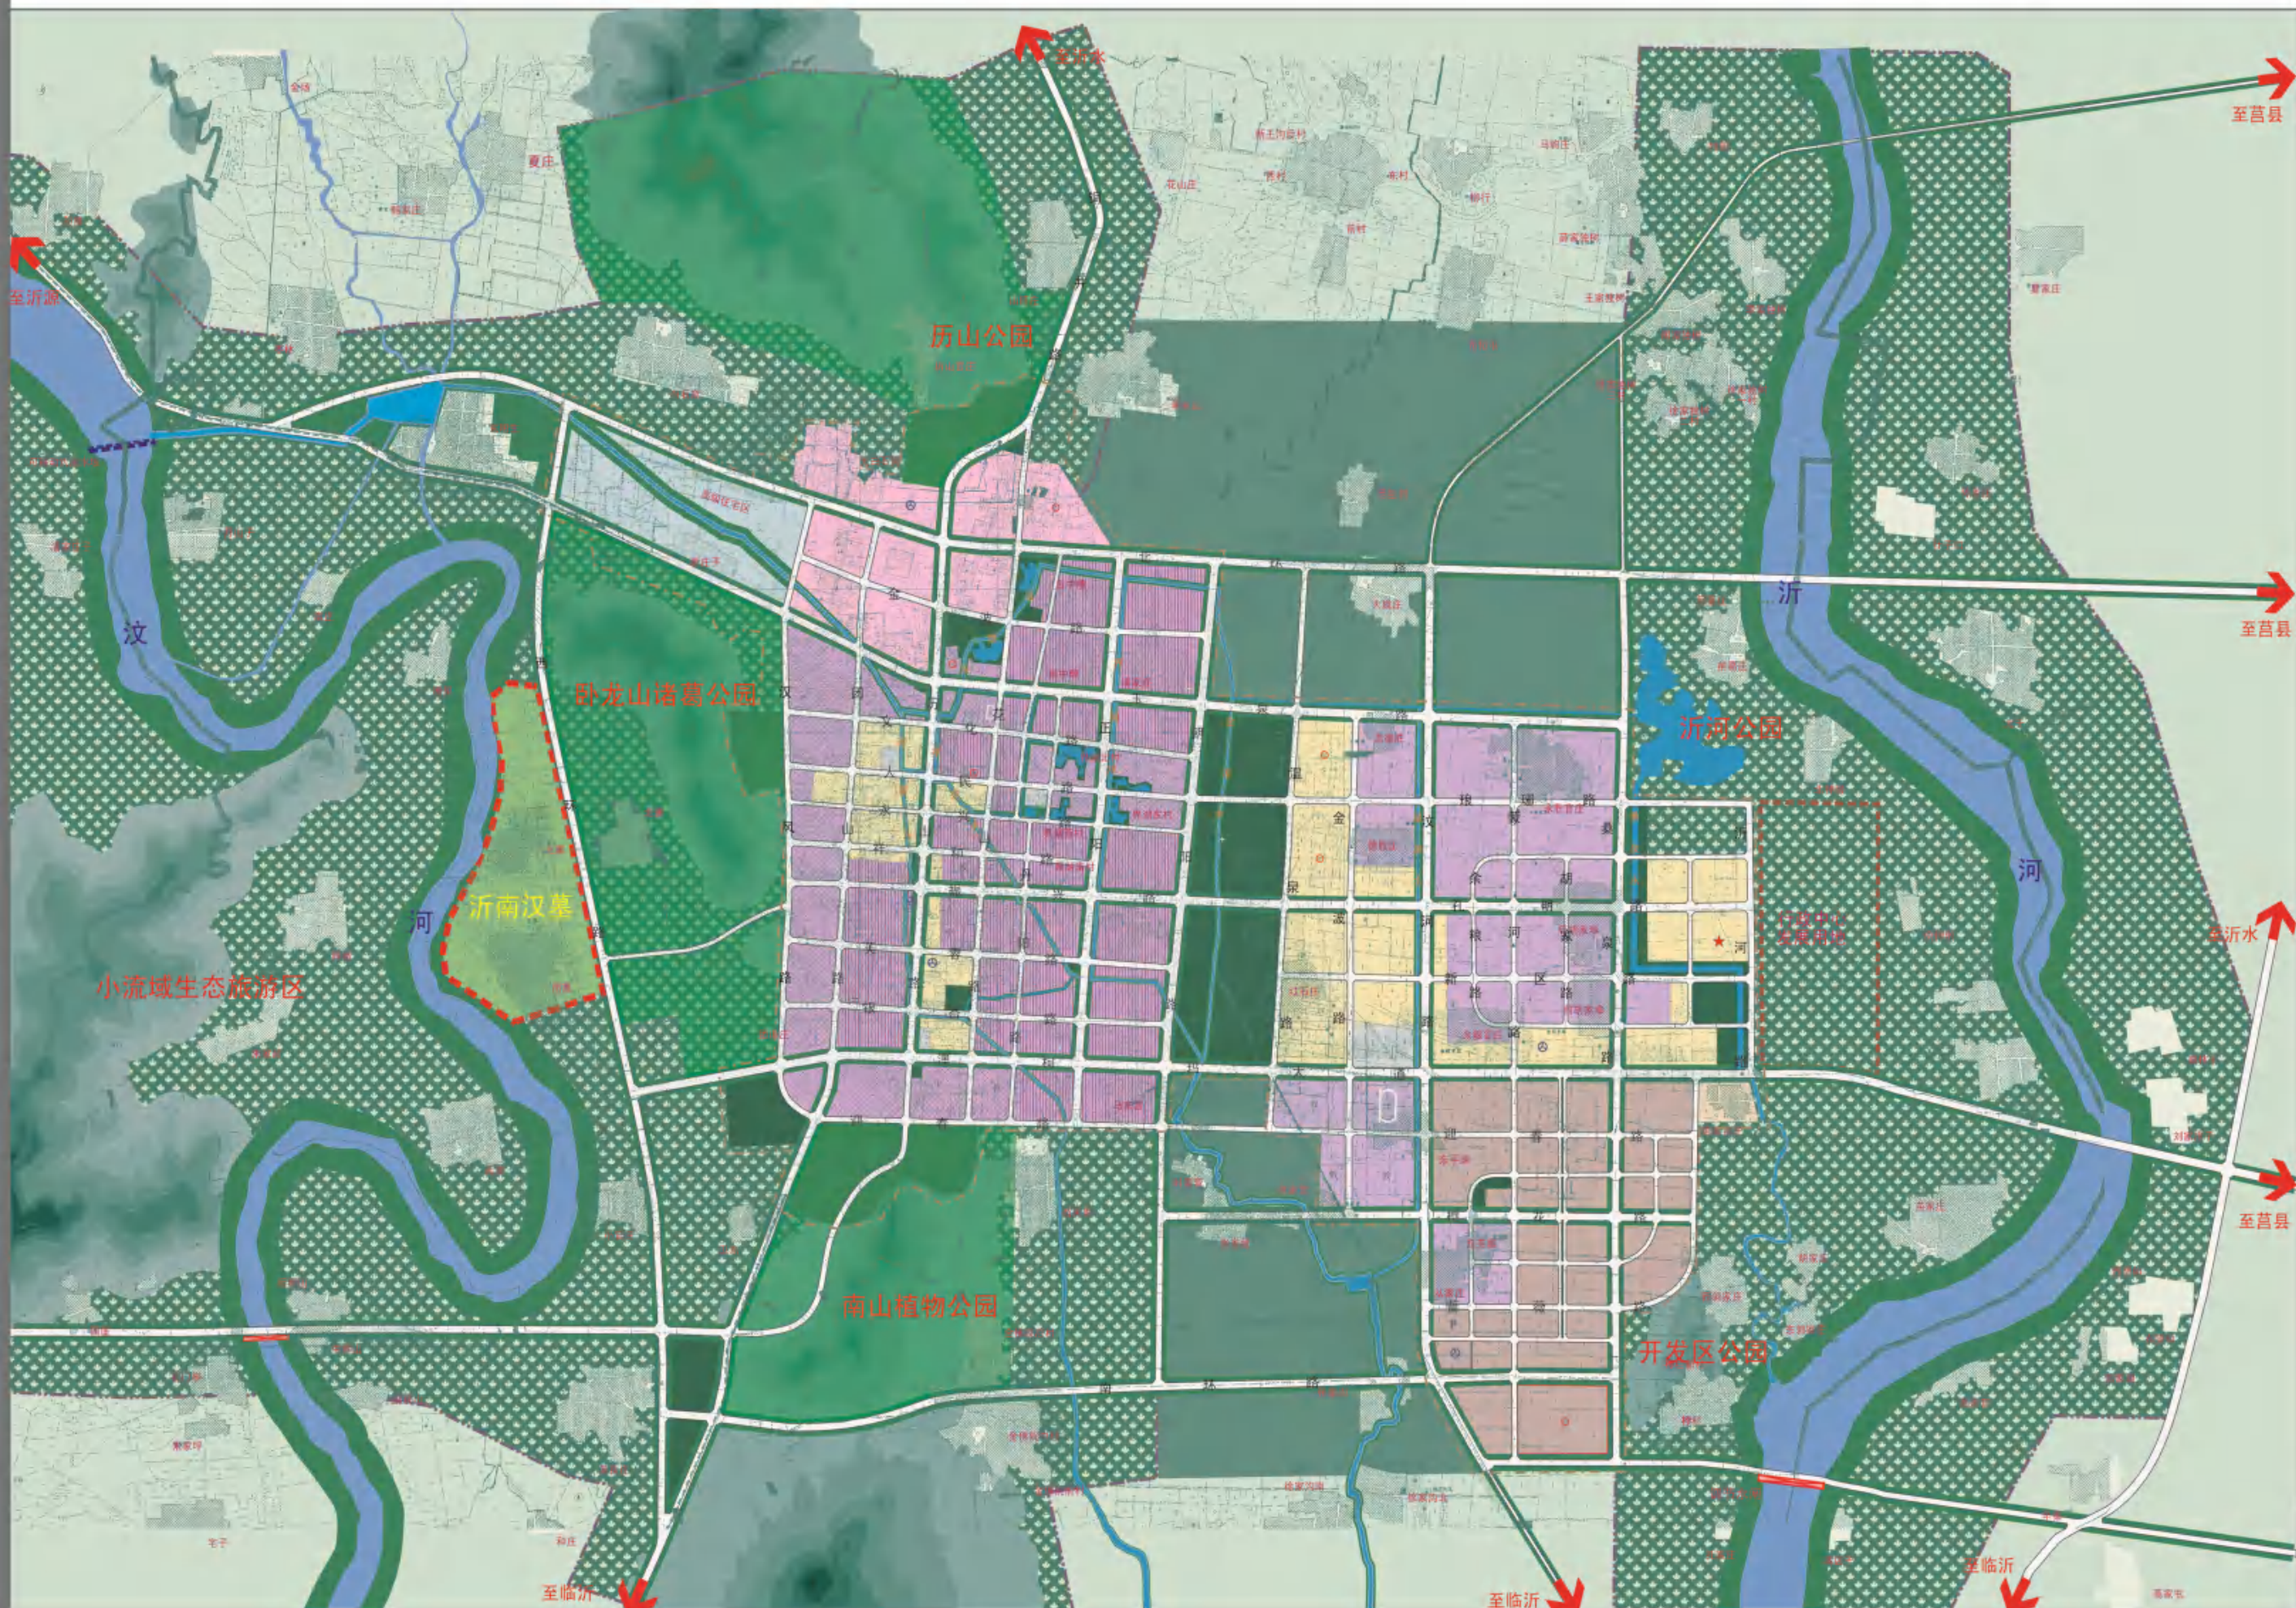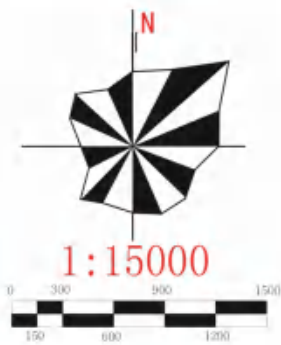

图例

- 规划建成区范围
- 生态敏感区范围
- 工业禁建区
- 非公共设施禁建区
- 水污染项目禁建区
- 二、三工业禁建区
- 水污染严管区
- 建筑风格严管区
- 住宅禁建区
- 防护、苗圃绿地
- 河流水面
- 滨河控制绿地

沂南县城总体规划

抗震防灾规划图


(2001-2020年)



1:15000

图例



- 规划建成区范围
- 生态敏感区范围
- 公建景观区
- 工业景观区
- 居住景观区
- 防护、苗圃绿地
- 河流水面
- 滨河控制绿地
- 主要疏散通道
- 城区避震场所
- 后勤供应组
- 供电抢修组
- 消防站
- 救灾指挥中心
- 医疗救护中心
- 道桥抢修组
- 物资集散场地
- 通讯抢修组
- 热电厂
- 供水抢修组
- 隐伏断裂带

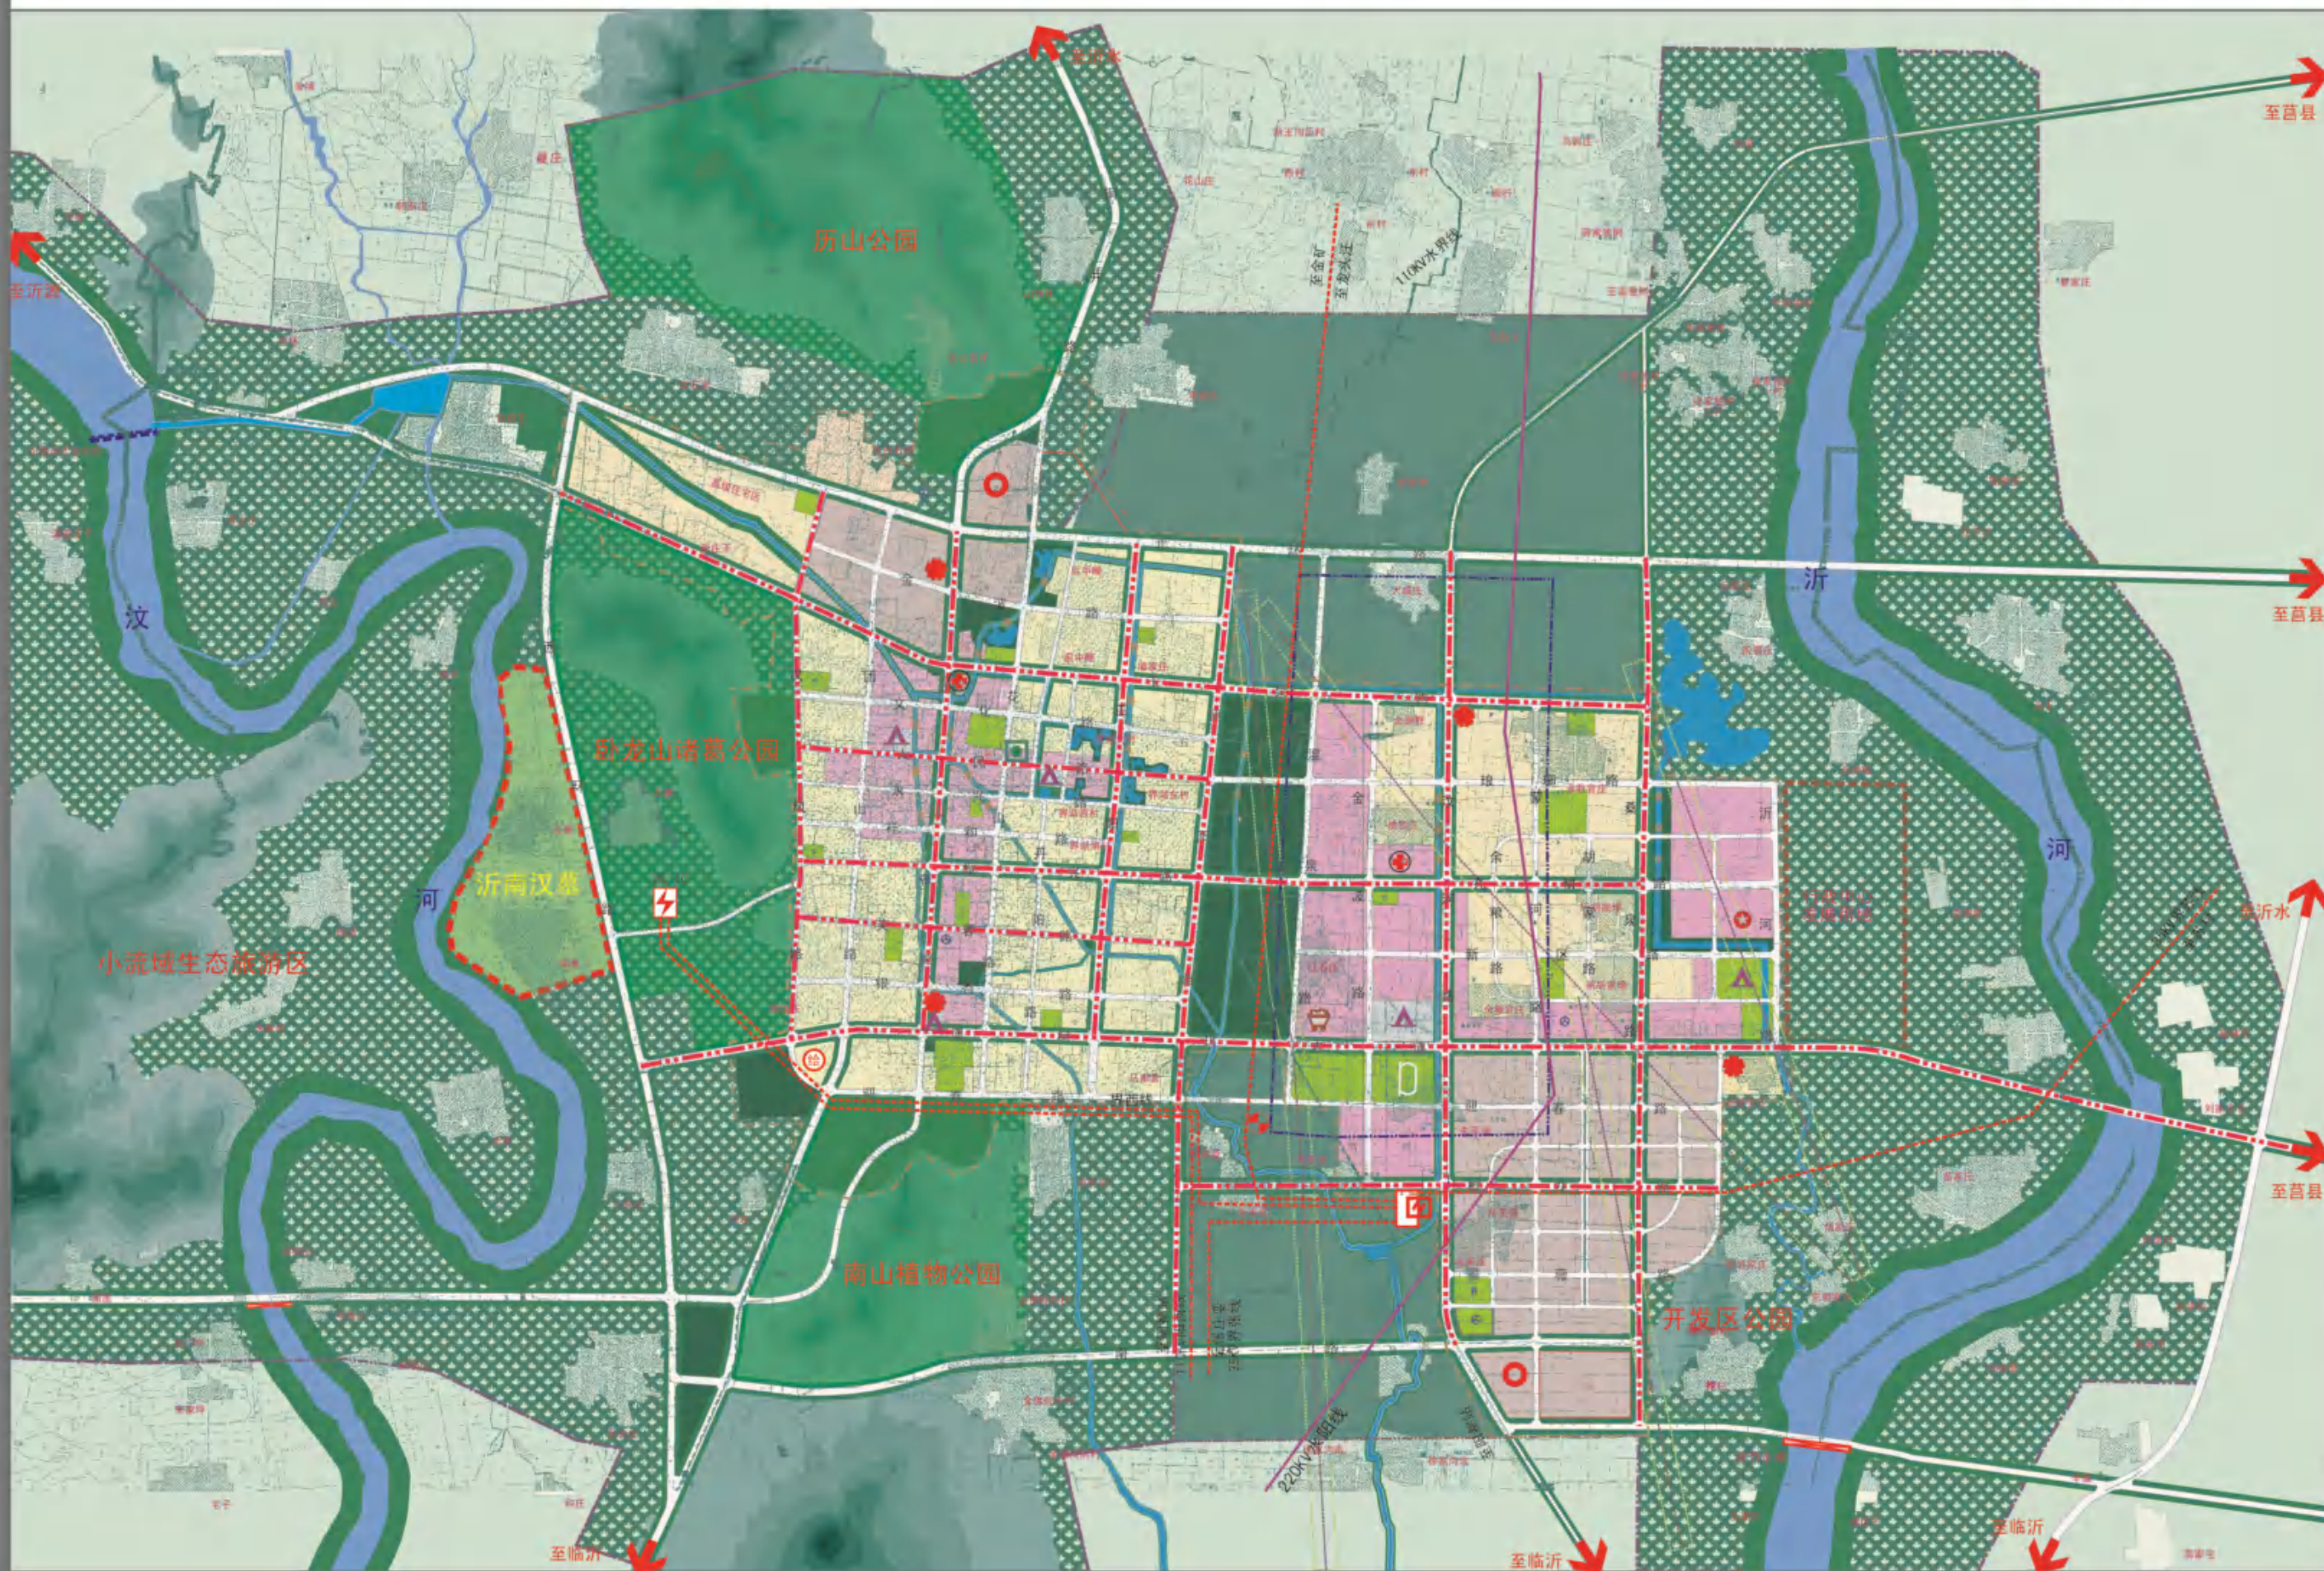

沂南县城总体规划

消防规划图

(2001-2020年)

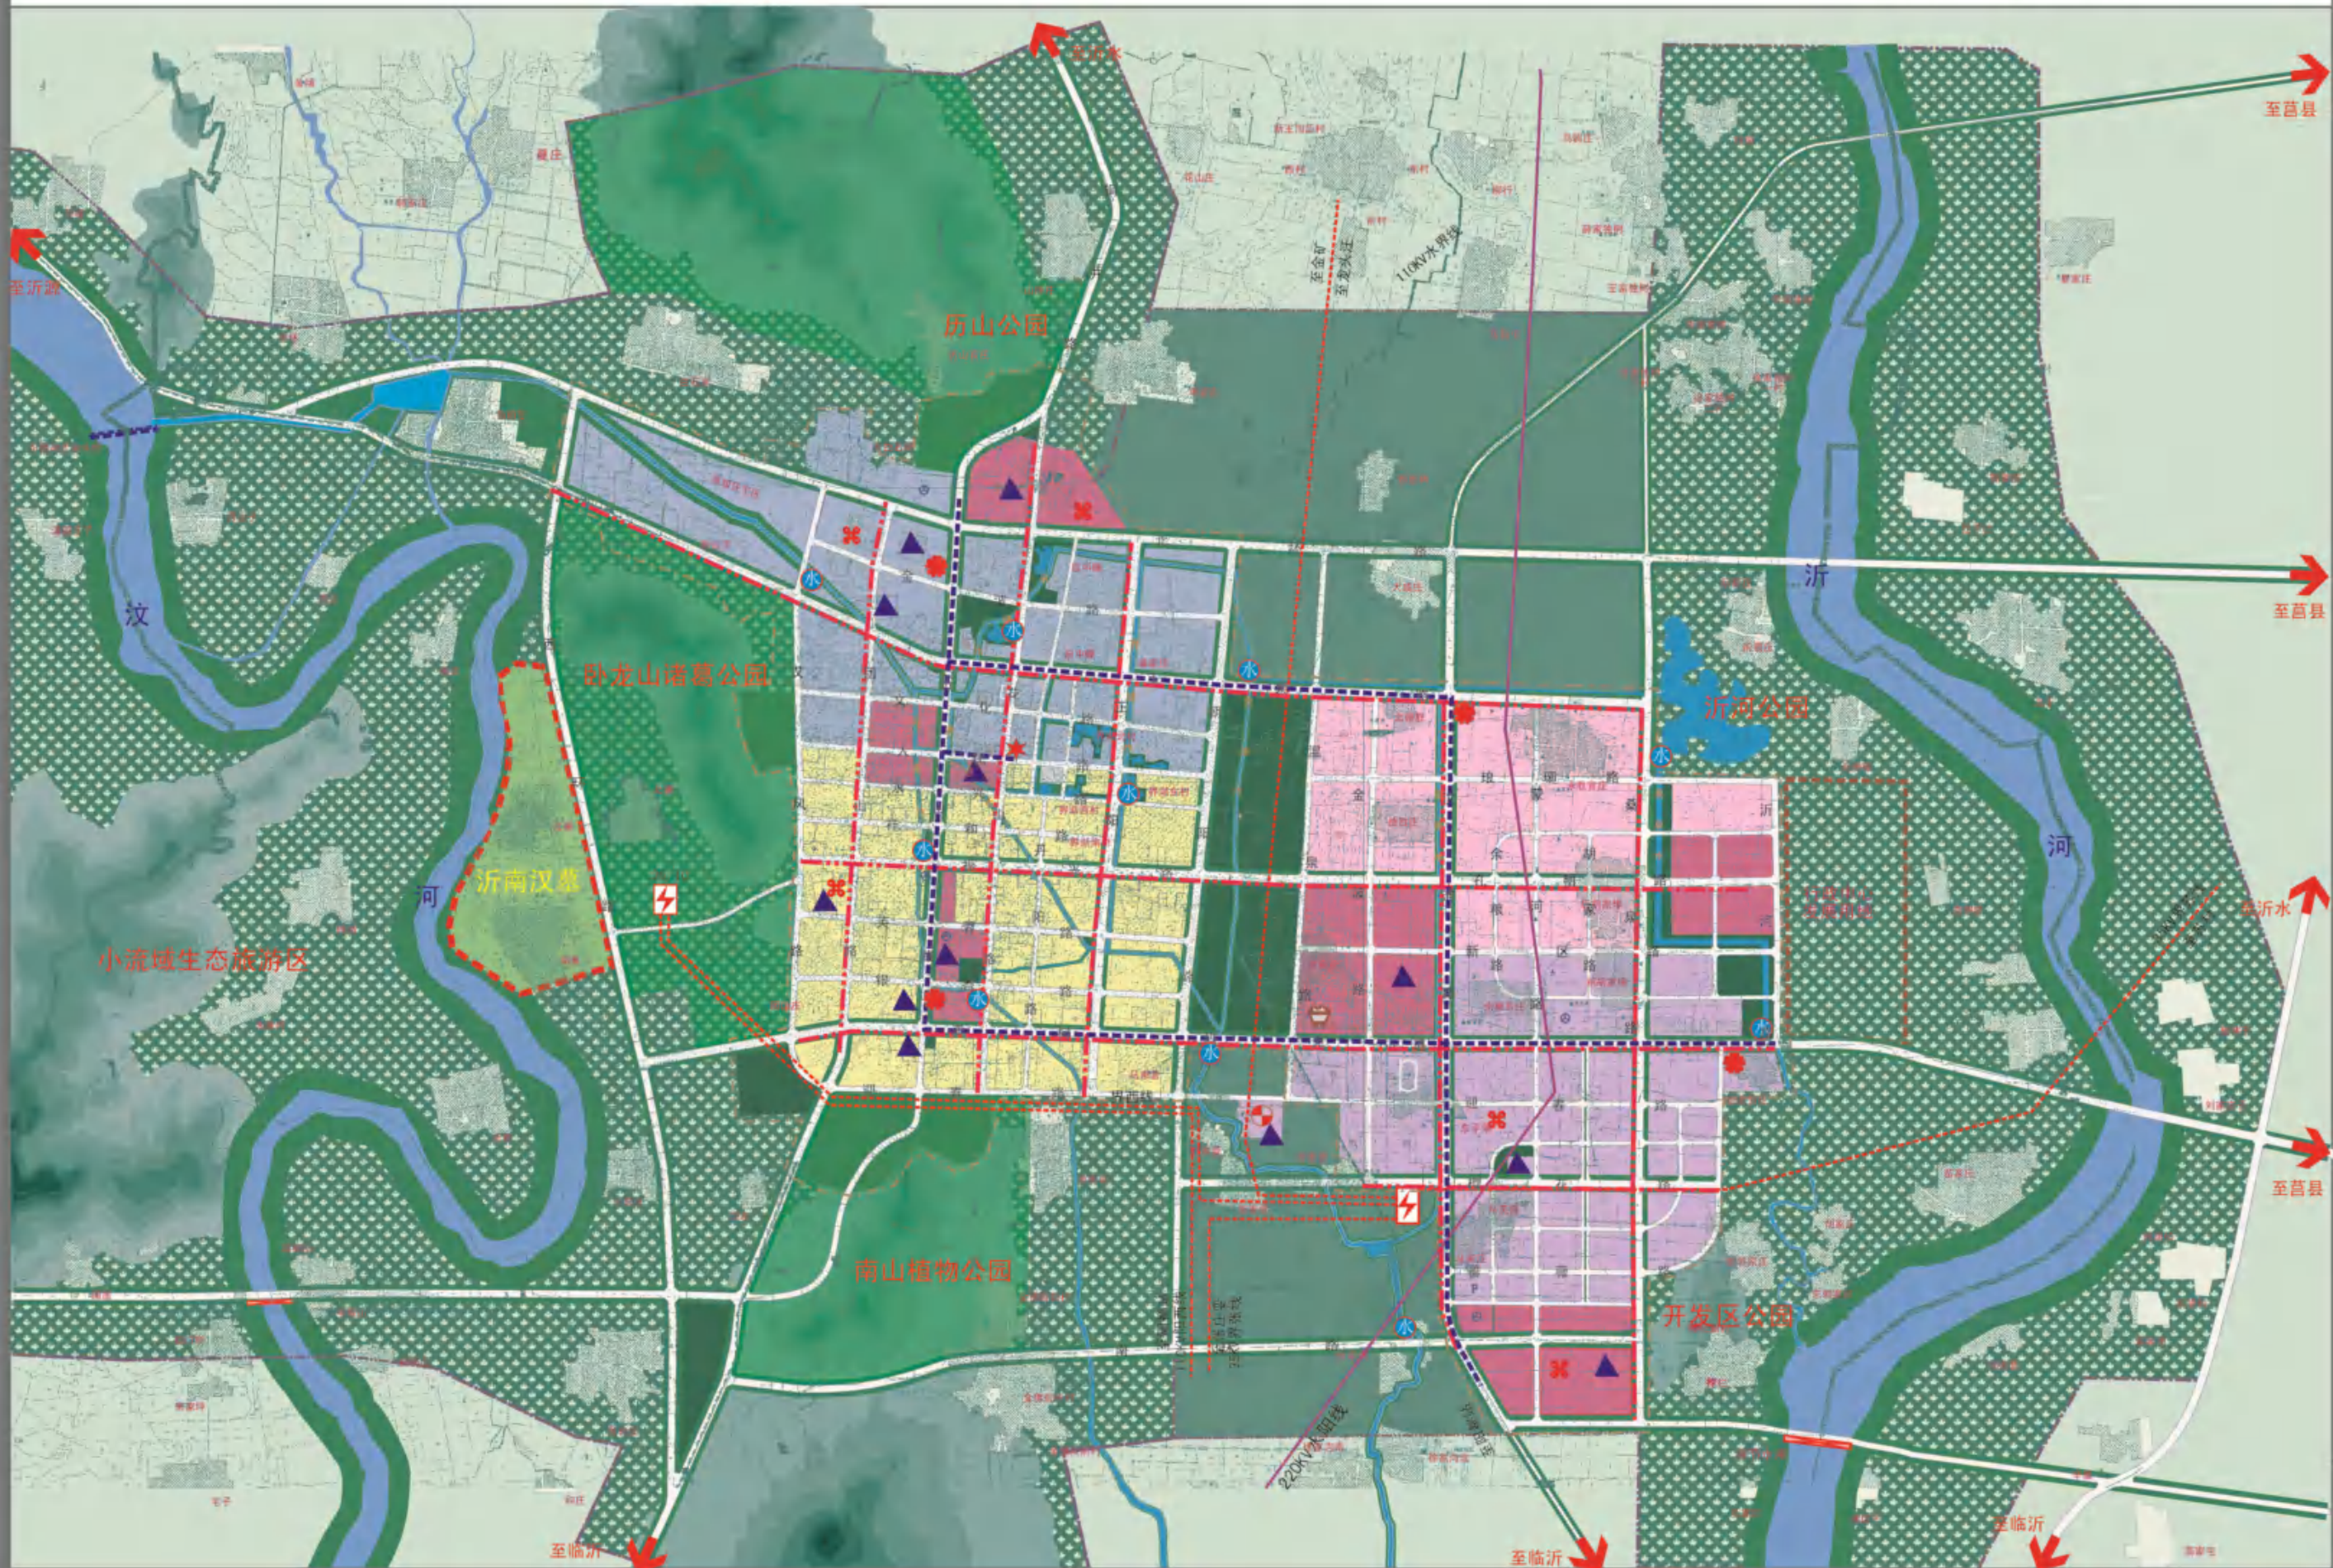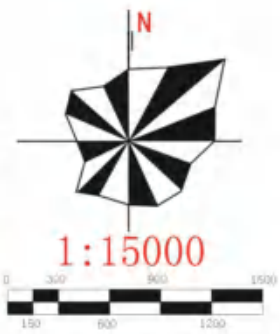


图例

- 规划建成区范围
- 生态敏感区范围
- 防护、苗圃绿地
- 河流水面
- 滨河控制绿地
- 消防分区
- 火警专线
- 消防给水干管
- 重点防护地段
- 天然取水点
- 重点消防单位
- 消防站
- 消防指挥中心
- 企业专职消防站
- 热电厂

沂南县城总体规划

景观环境规划图

(2001-2020年)

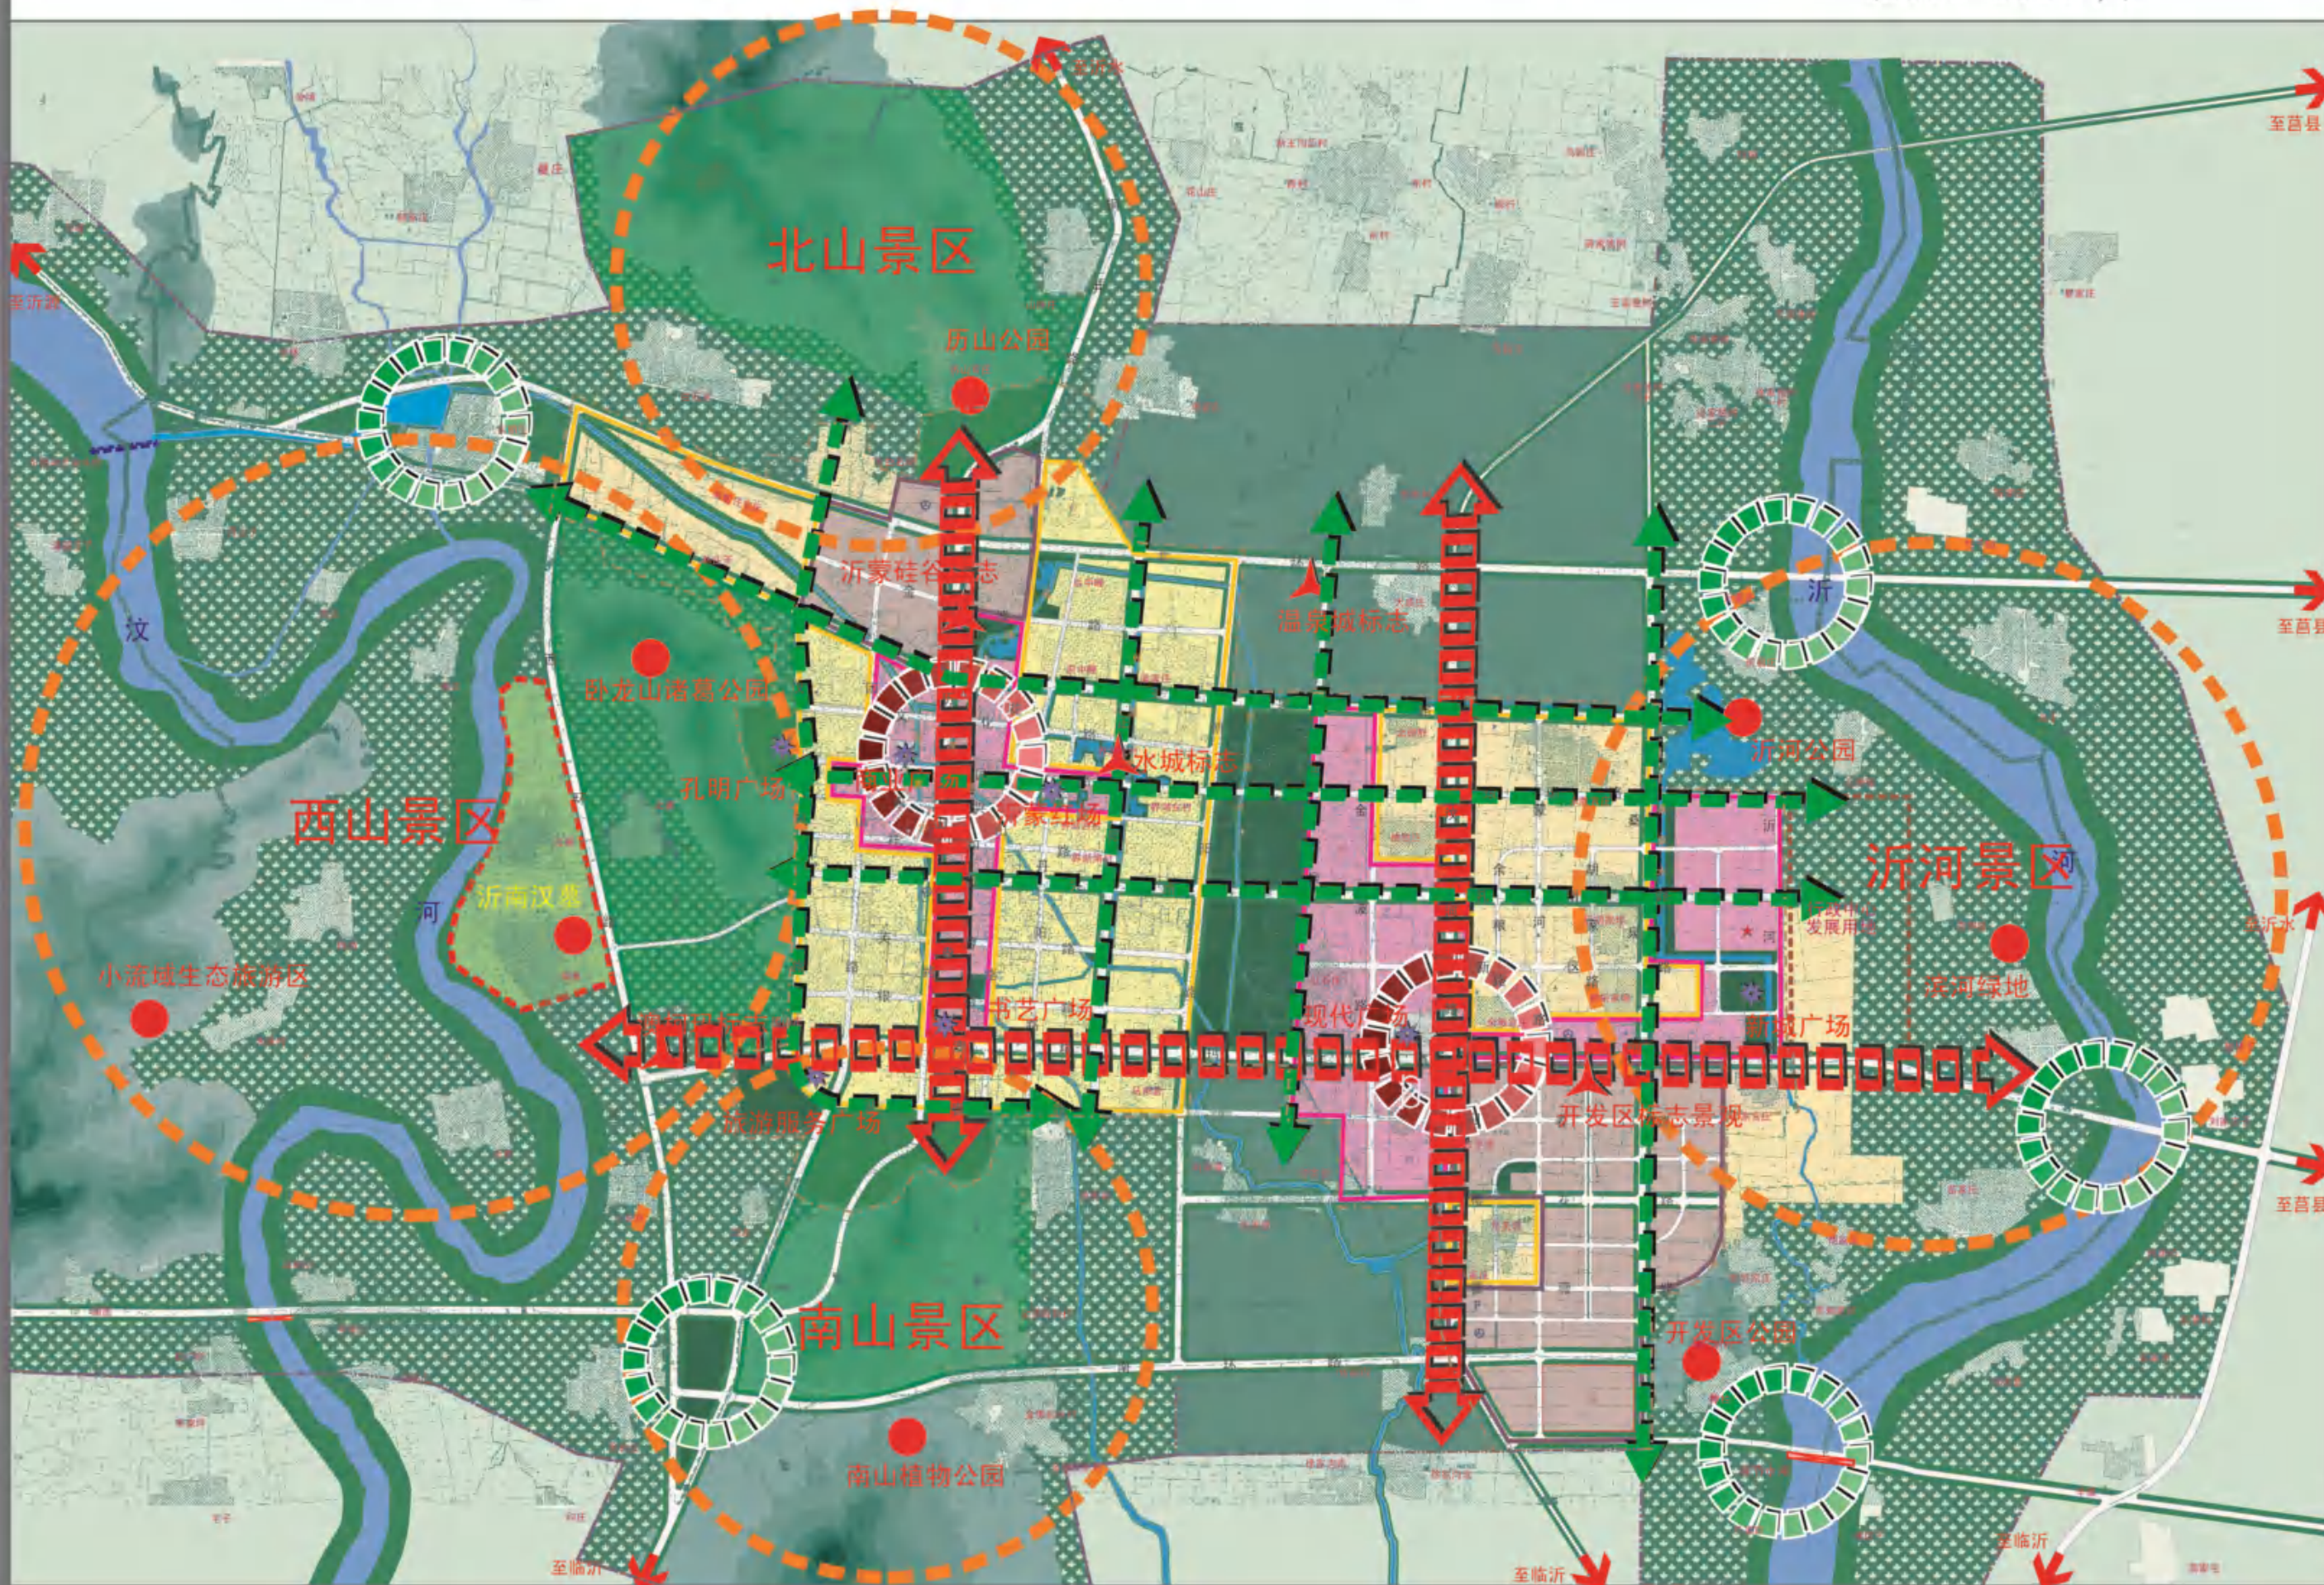


图例

- 规划建成区范围
- 生态敏感区范围
- 公建景观区
- 工业景观区
- 居住景观区
- 主题广场
- 外围景点
- 景观标志点
- 景观轴线
- 重点景观街道
- 防护、苗圃绿地
- 河流水面
- 滨河控制绿地
- 外围景区
- 城市景观中心节点
- 城市出入口节点

沂南县城总体规划

绿地系统规划图

(2001-2020年)

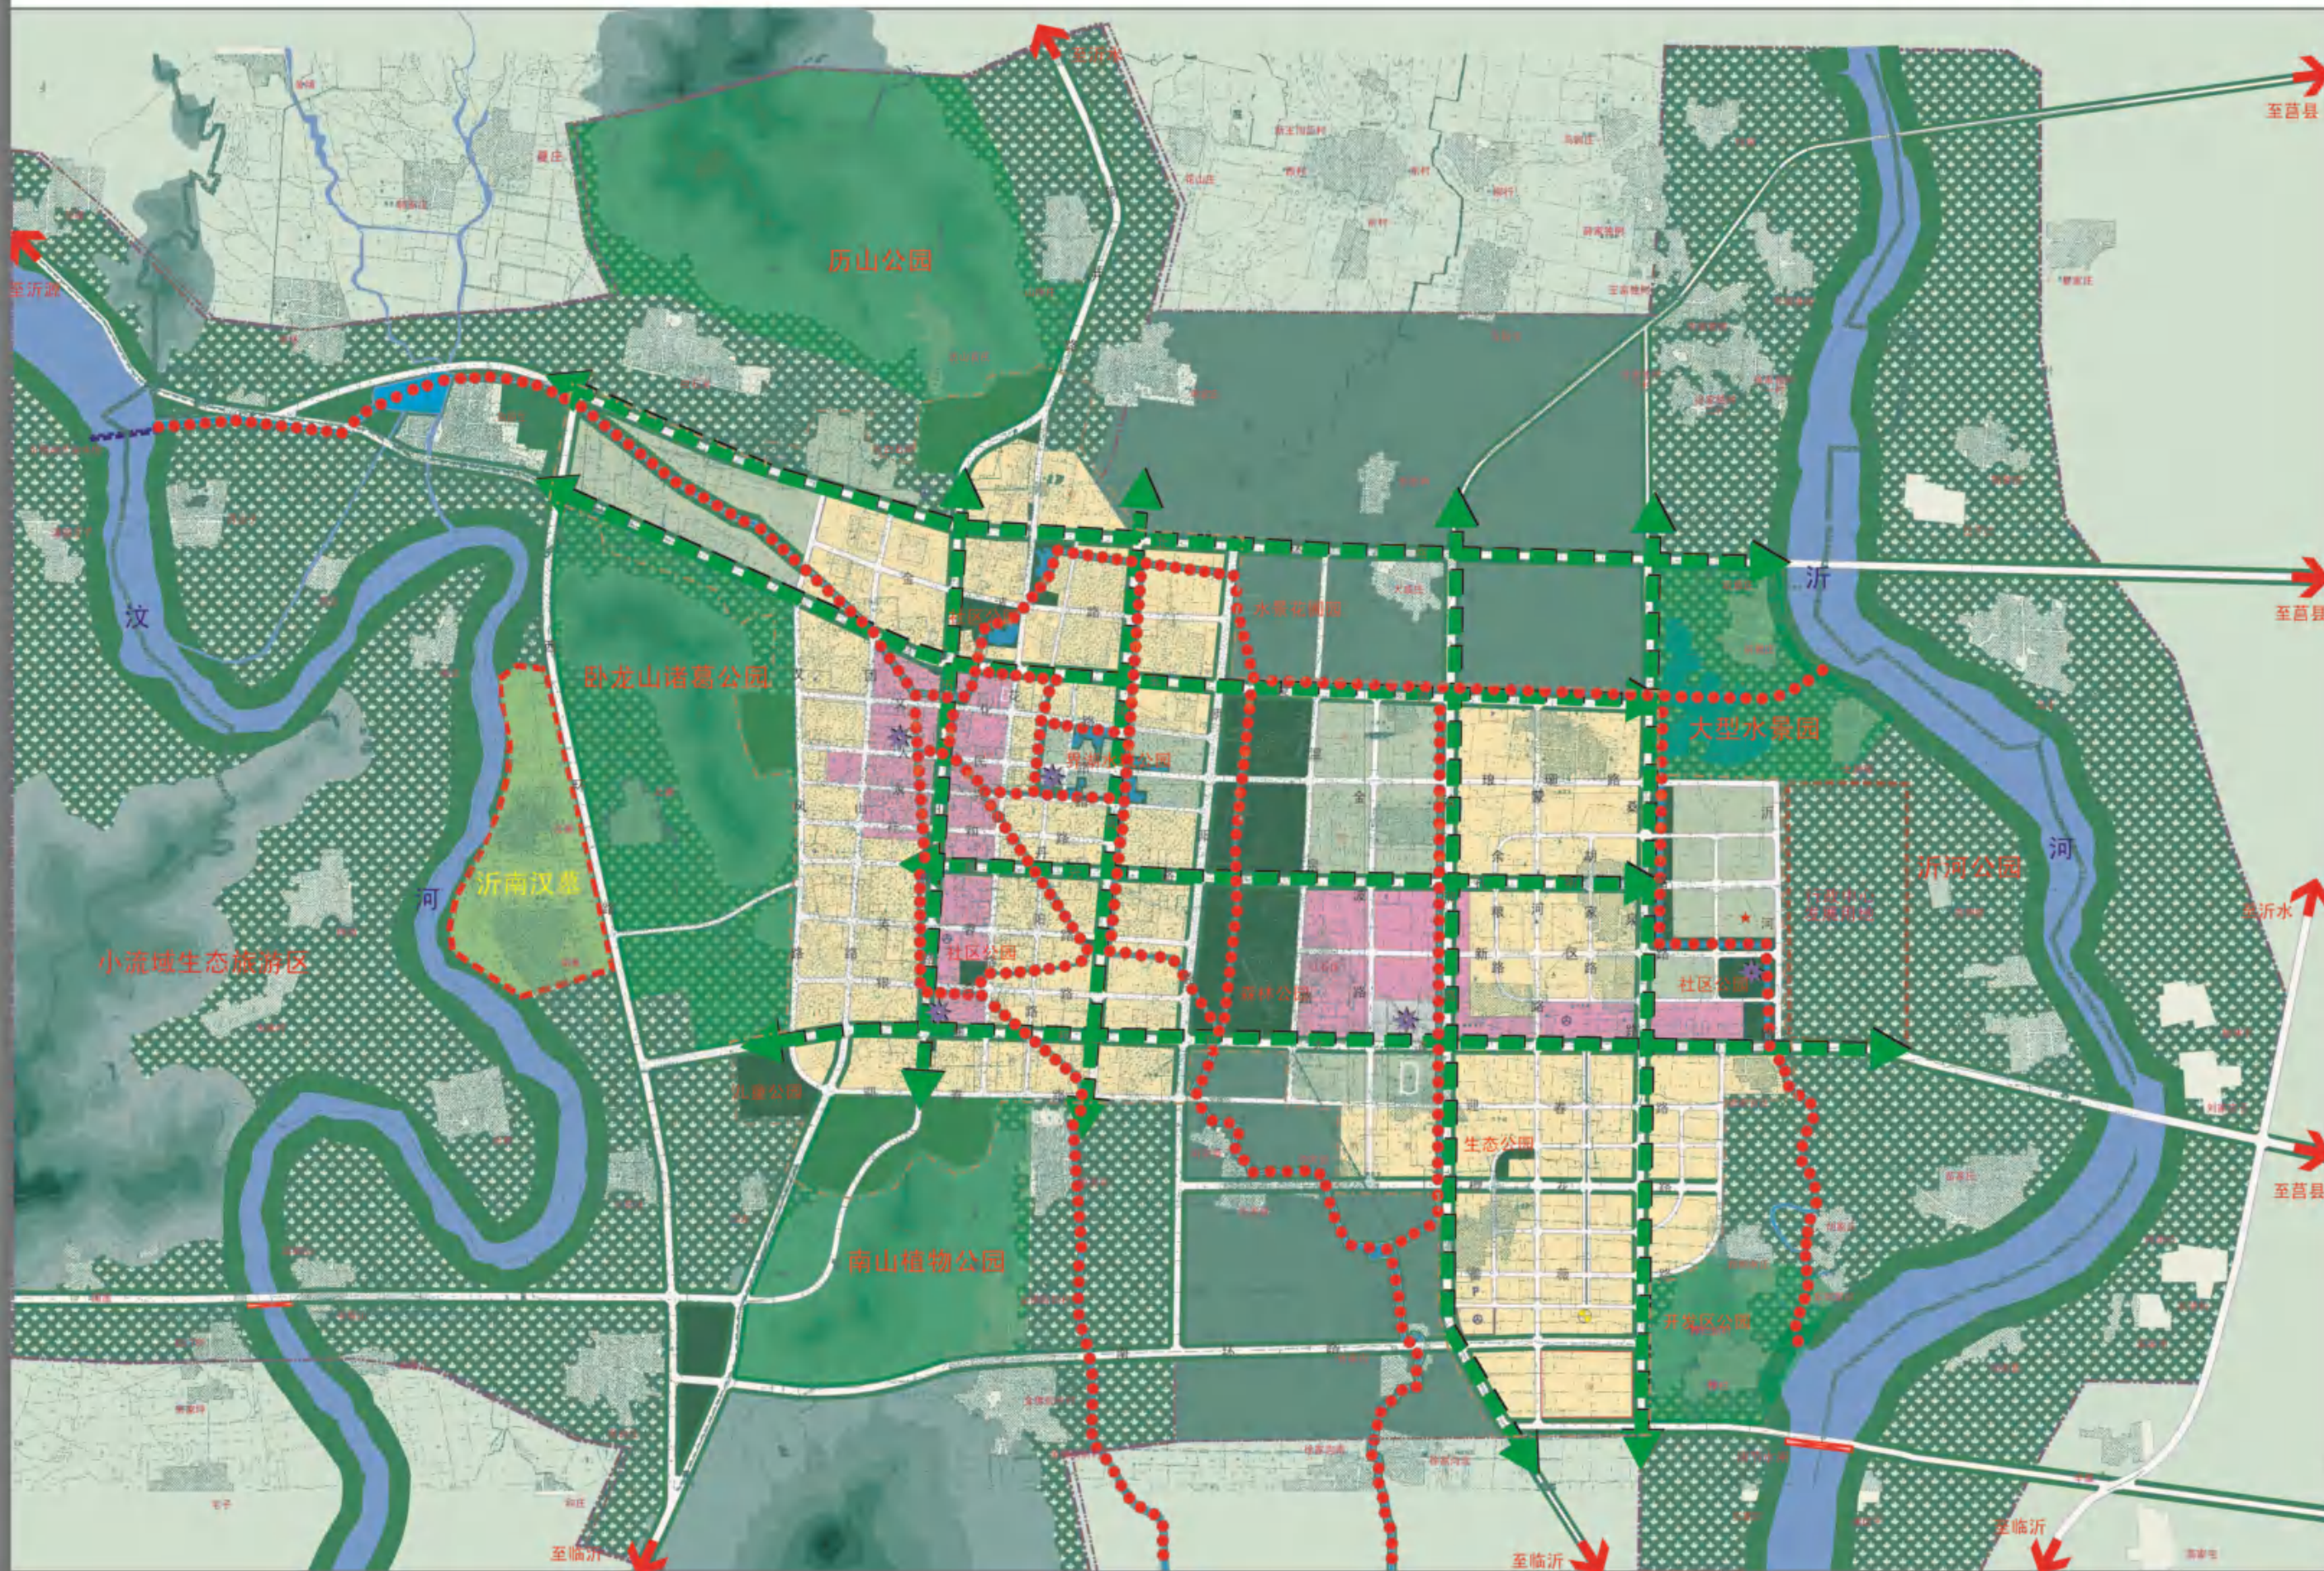

图例

- 规划建成区范围
- 生态敏感区范围
- 绿地率15-25%
- 绿地率25-35%
- 绿地率35-45%
- 绿地率>50%
- 城市广场
- 主要沿路绿化
- 主要沿水绿化
- 公共绿地
- 防护、苗圃绿地
- 河流水面
- 滨河控制绿地