


沂南县燃气专项规划修编

(2018年-2035年)


县域燃气管网现状图

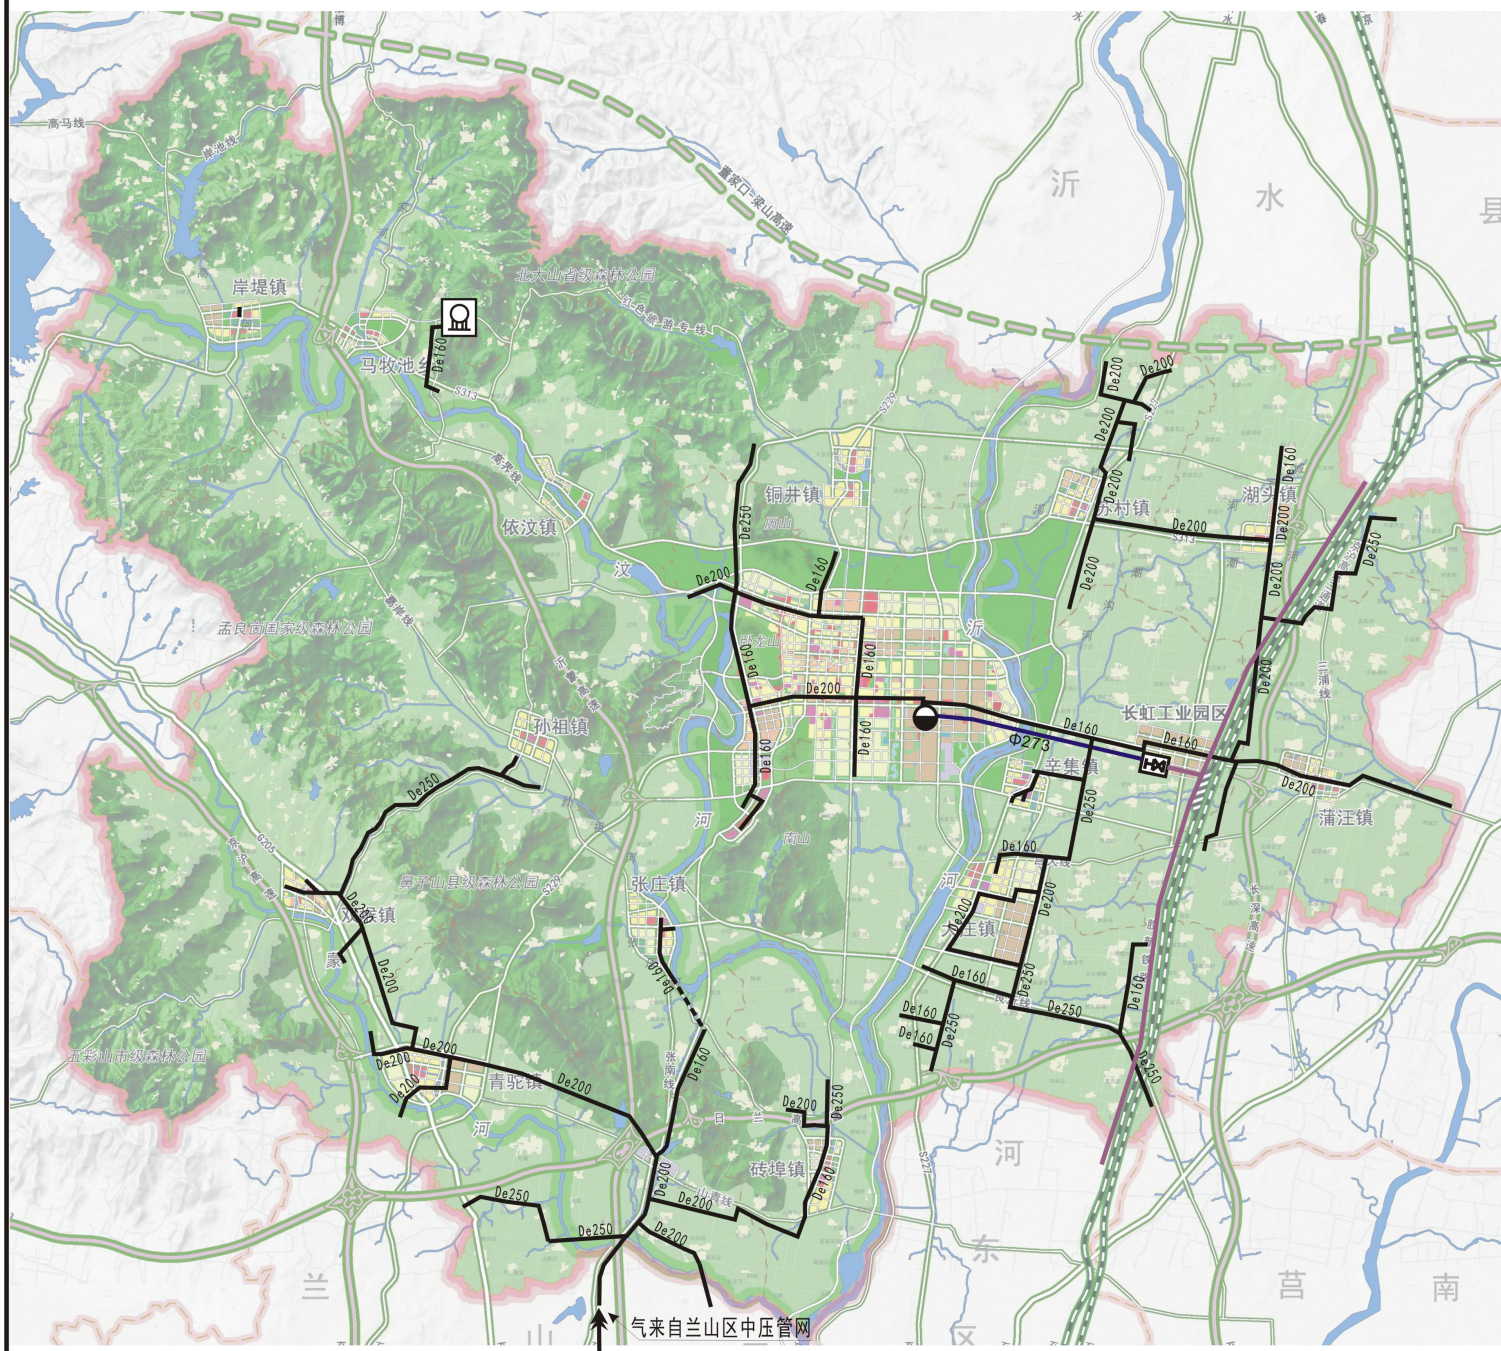

沂南县燃气专项规划修编

县域燃气管网规划图

(2018年-2035年)

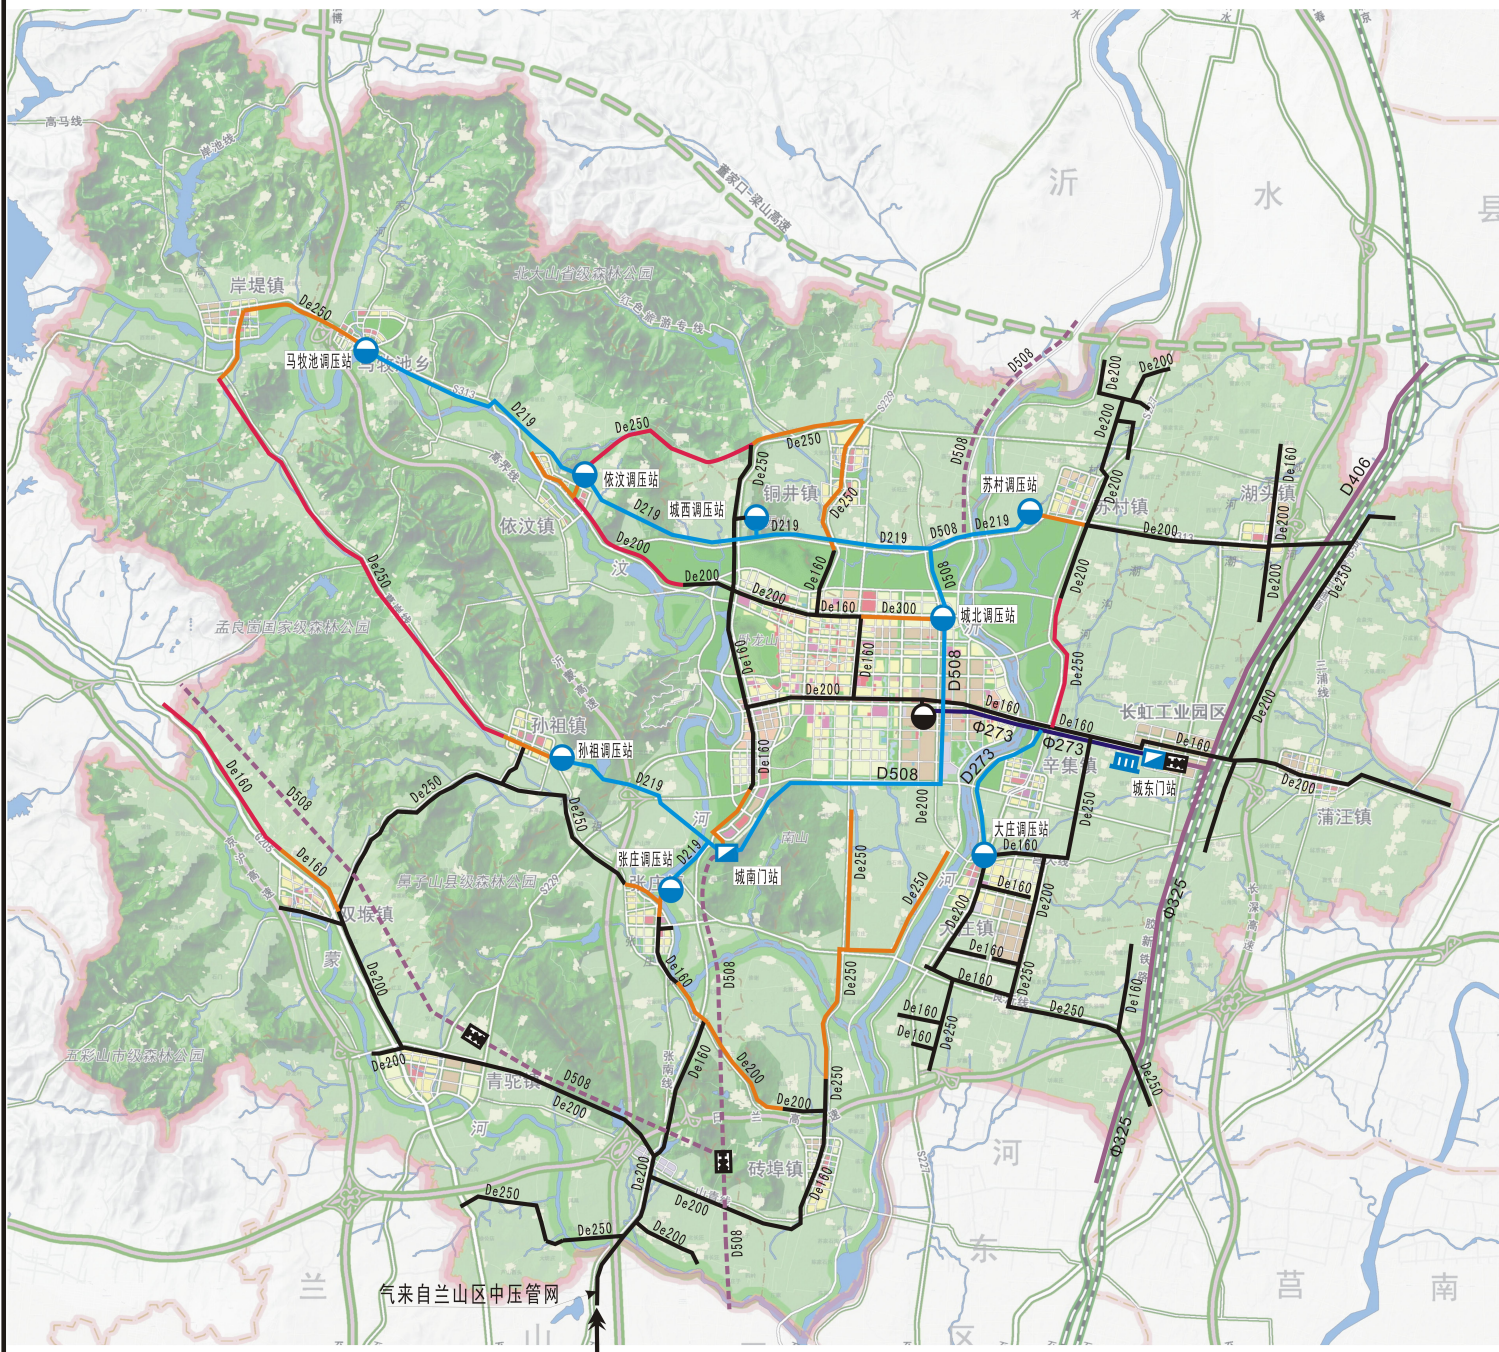

图例

- 已建长输管线
- 已建次高压管线
- 已建中压管线
- 近期次高压管线
- 近期中压管线
- - - 远期次高压管线
- - - 远期中压管线
- 天然气管分输站
- 现状高中压调压站
- 近期规划门站
- 近期规划LNG储配站
- 近期高中压调压站
- 近期高中压调压站

图号
04

编制单位

山东建大
建筑规划
设计研究院

2018年1月

中心城区燃气管网现状图



This is a detailed land use planning map of a city area. The map is divided into various colored zones, each labeled with a code. The zones are primarily yellow (residential), green (open space), brown (commercial/industrial), and red (special use). The codes include De200, De160, De110, and D273. The map also shows geographical features such as mountains (e.g., 凤凰山, 南山, 卧龙山) and rivers (e.g., 沙河, 北沙河). The map is oriented with North at the top.



沂南县燃气专项规划修编

中心城区燃气管网规划图

(2018年-2035年)

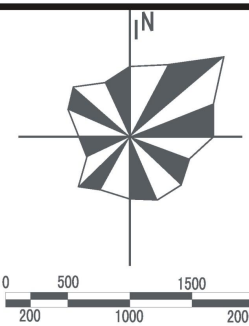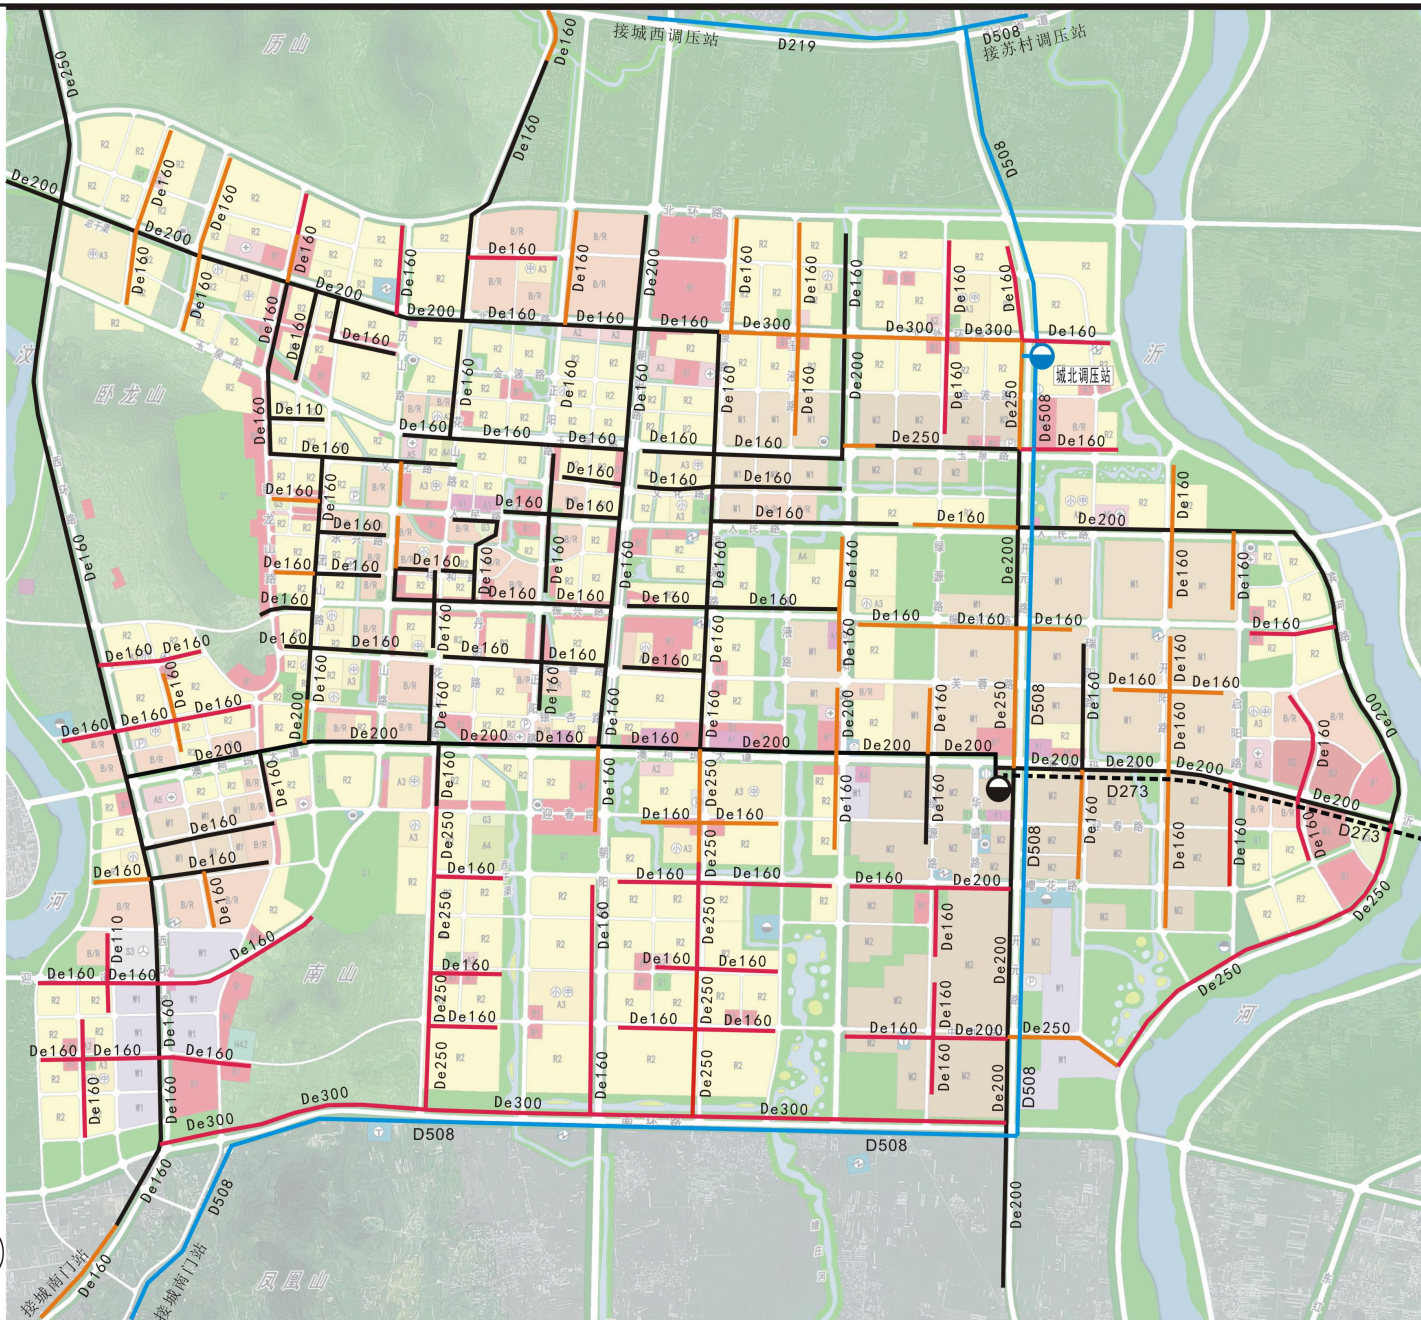

图例

- 现状次高压管线
- 现状中压管线
- 近期规划次高压管线
- 近期规划中压管线
- 远期规划中压管线
- 现状高中压调压站
- 近期高中压调压站
- 近期规划门站

图号
06

编制单位


山东建大建筑规划
设计研究院

2018年1月

沂南县燃气专项规划修编

(2018年-2035年)

县域加气站规划图

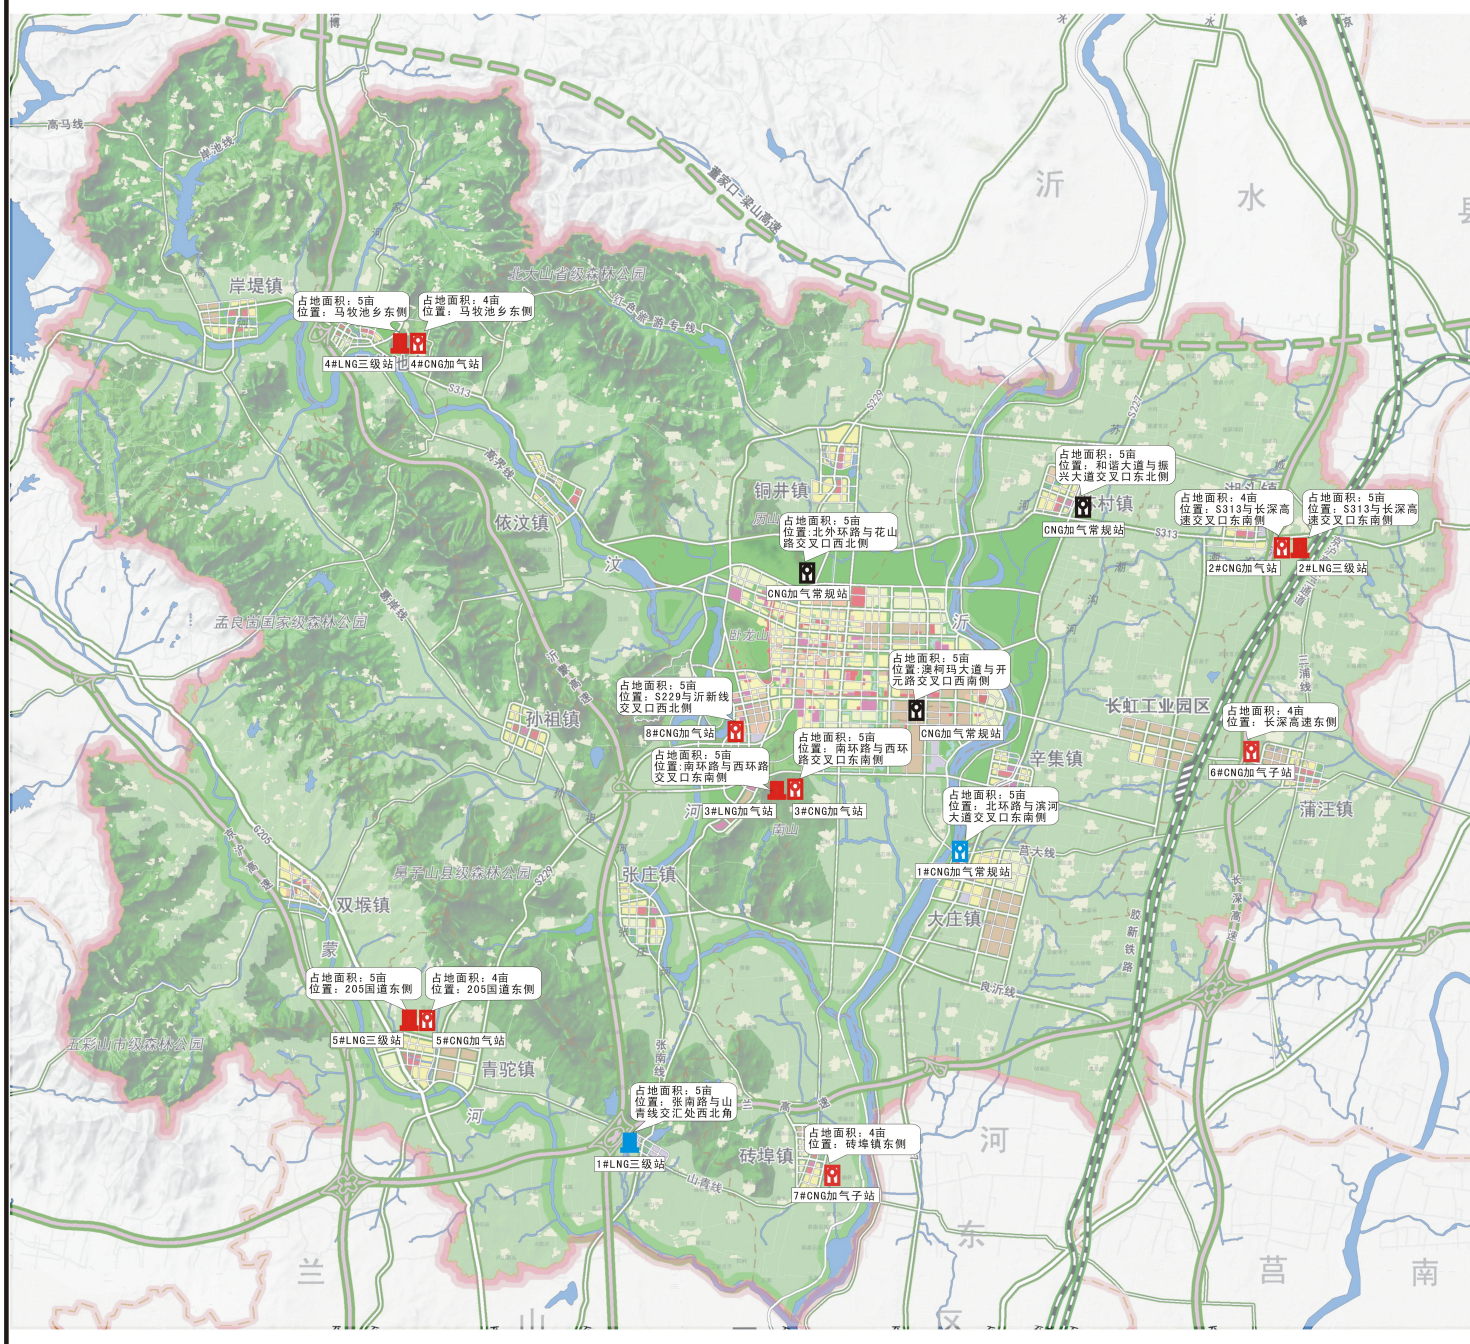

图例

- 现状CNG加气站
- 远期规划CNG加气站
- 远期规划CNG加气站
- 近期规划LNG加气站
- 近期规划LNG加气站

图号
07

编制单位

山东建大
建筑规划
设计研究院
2018年1月

(2018年-2035年)

The map illustrates the distribution of 15 Liquefied Petroleum Gas (LPG) stations in Linzi County, Shandong Province, China. The stations are categorized by their primary service area, indicated by colored icons: red for residential areas, blue for industrial areas, and black for general use. The map also shows major roads, railways, and natural features like mountains and forests.

Station Name	Location	Category
茂盛液化气站	岸堤镇	Residential
益民液化气站	依汶镇	Residential
丰源液化气站	依汶镇	Residential
欣达液化气站	苏村镇	General
湖头液化气站	湖头镇	General
银河石油液化气站	铜井镇	Industrial
恒信液化气站	城南镇	Industrial
城南液化气站	城南镇	Industrial
恒信液化气站	辛集镇	Industrial
房家庄子液化气站	房家庄子	General
蒲汪液化气站	蒲汪镇	General
金盛液化气站	大庄镇	General
诚信液化气站	张庄镇	General
全顺液化气站	双堠镇	General
长虹液化气站	青驼镇	General
王家石沟液化气站	王家石沟	General

- 现状液化石油气站
- 近期拆除液化石油气站
- 远期撤并液化石油气站


图号
08

山东建大
建筑规划
设计研究院
2018年1月

沂南县燃气专项规划修编

铜井镇燃气管网规划图

(2018年-2035年)

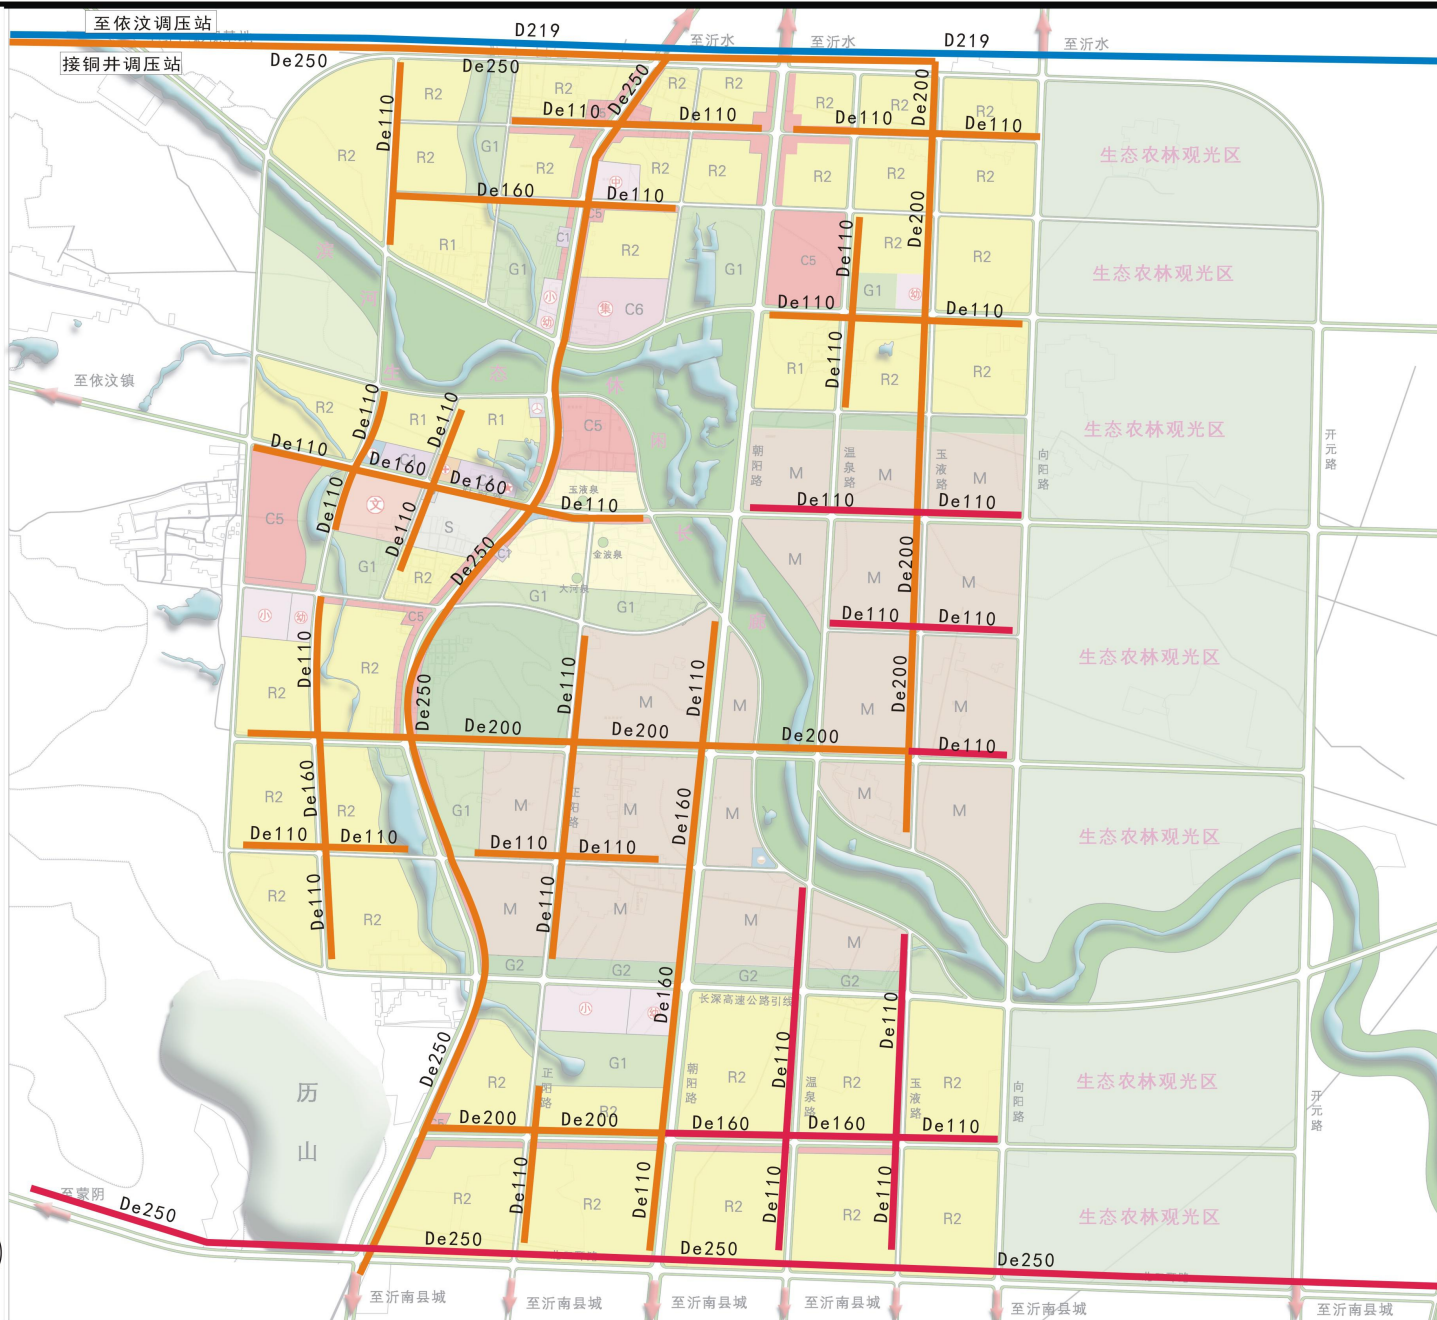

图例

- 近期次高压管线
- 近期中压管线
- 远期中压管线

图号
09

编制单位

山东建大建筑规划
设计研究院

2018年1月

苏村镇燃气管网规划图



—— 远期中压管线

图号

10

辛集镇燃气管网规划图

(2018年-2035年)



图例

- 已建中压管线
 — 近期次高压管线
 — 近期规划中压管线
 — 远期规划中压管线

图号
11

编制单位


山东建大
建筑规划
设计研究院

2018年1月

沂南县燃气专项规划修编

(2018年-2035年)

大庄镇燃气管网规划图

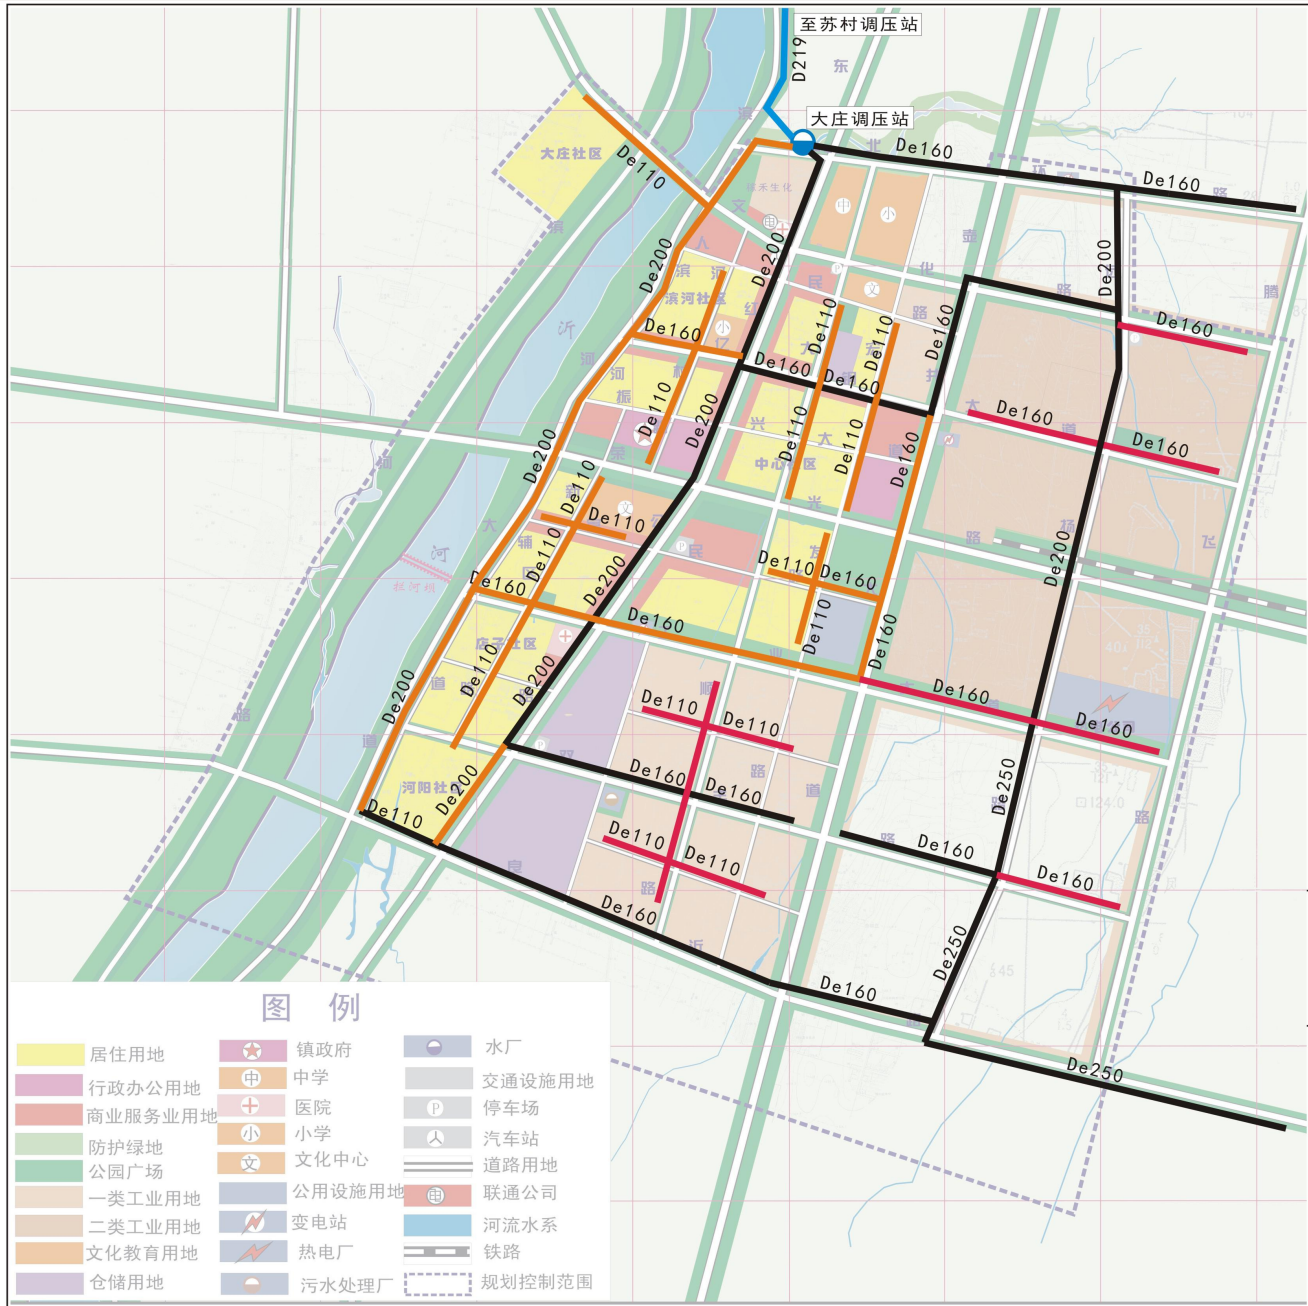

图例

- 现状中压管线
- 近期规划次高压管线
- 近期规划中压管线
- 远期规划中压管线

图号
12


编制单位

山东建大建筑规划
设计研究院

2018年1月

沂南县燃气专项规划（2018-2035）修编

张庄镇燃气管网规划图

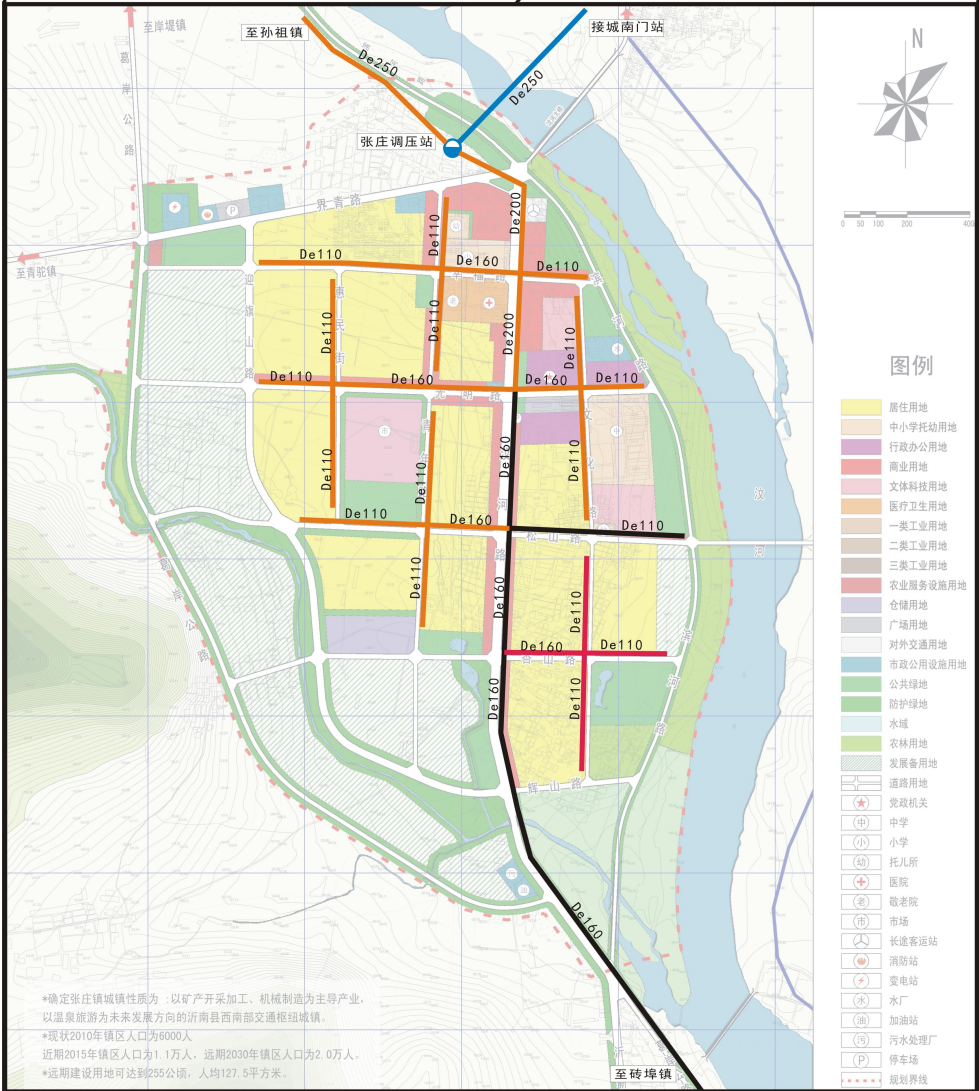

图例	近期规划调压计量站	编制单位 山东建大建筑规划 设计研究院 2018年1月		图号
	现状中压管线	近期规划中压管线	13	
	近期规划次高压管线	远期规划中压管线		

沂南县燃气专项规划修编

青驼镇燃气管网规划图

(2018年-2030年)

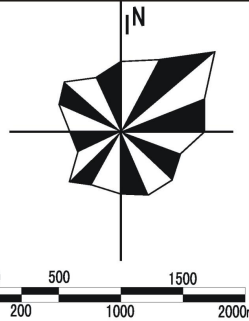
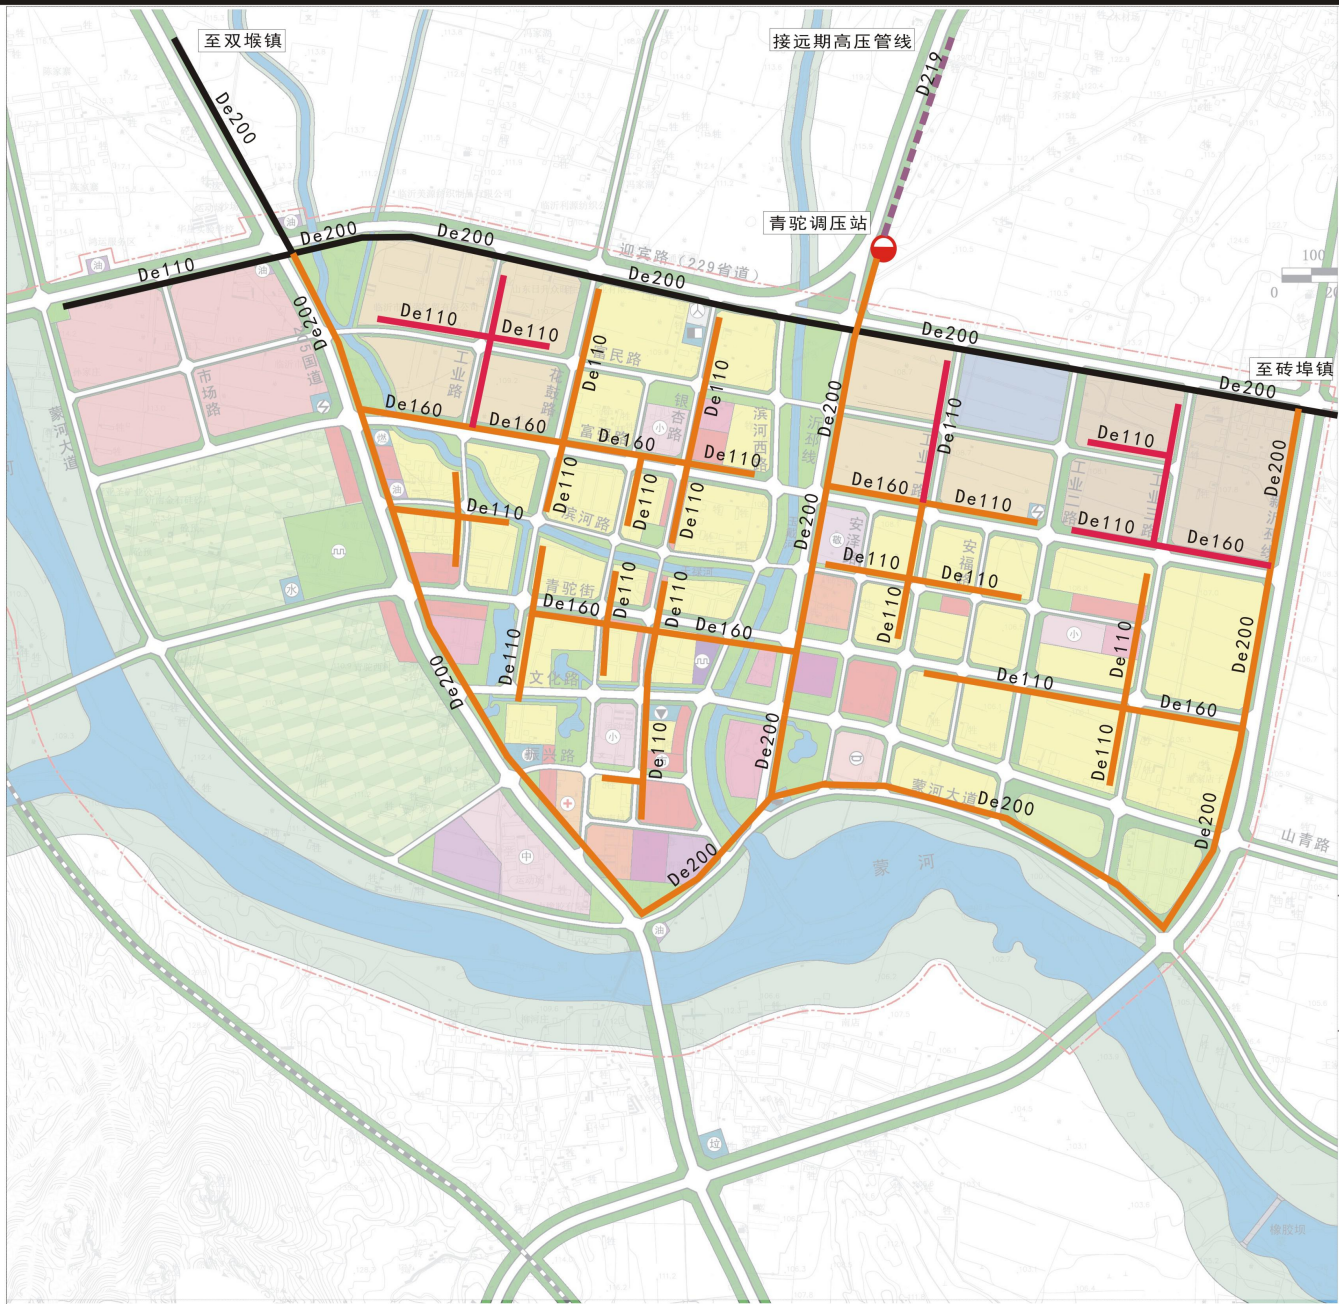


图 例

- 远期高中压调压站
- 现状中压管线
- 近期规划中压管线
- 远期规划中压管线
- - - 远期规划高压管线

图 号
14

编制单位



山东建大建筑规
划设计研究院

2018年1月

沂南县燃气专项规划修编

双堍镇燃气管网规划图

(2018年-2035年)

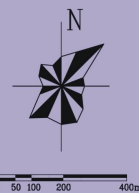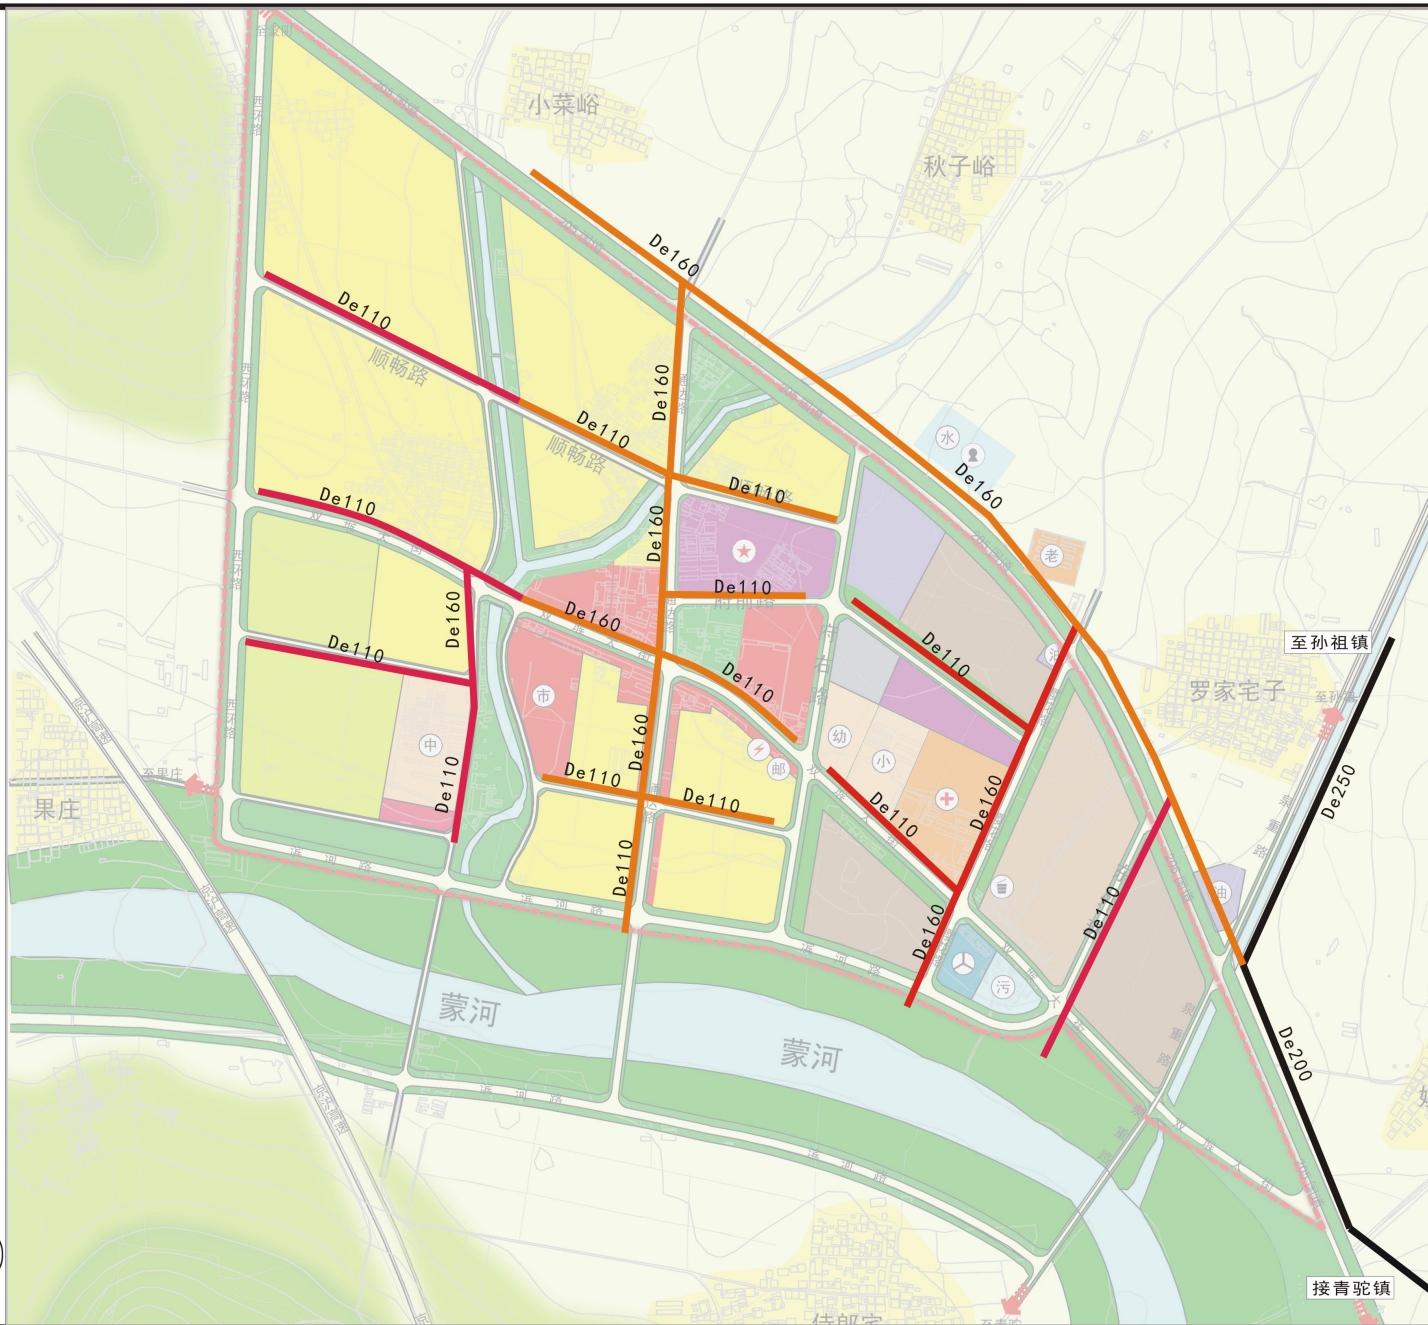


图例

- 现状中压管线
- 近期规划中压管线
- 远期规划中压管线

图号
15

编制单位
山东建大建筑规划
设计研究院
2018年1月

砖埠镇燃气管网规划图

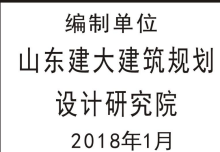



图号

16

沂南县燃气专项规划修编

蒲汪镇燃气管网规划图

(2018年-2035年)

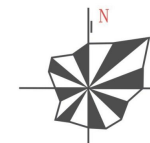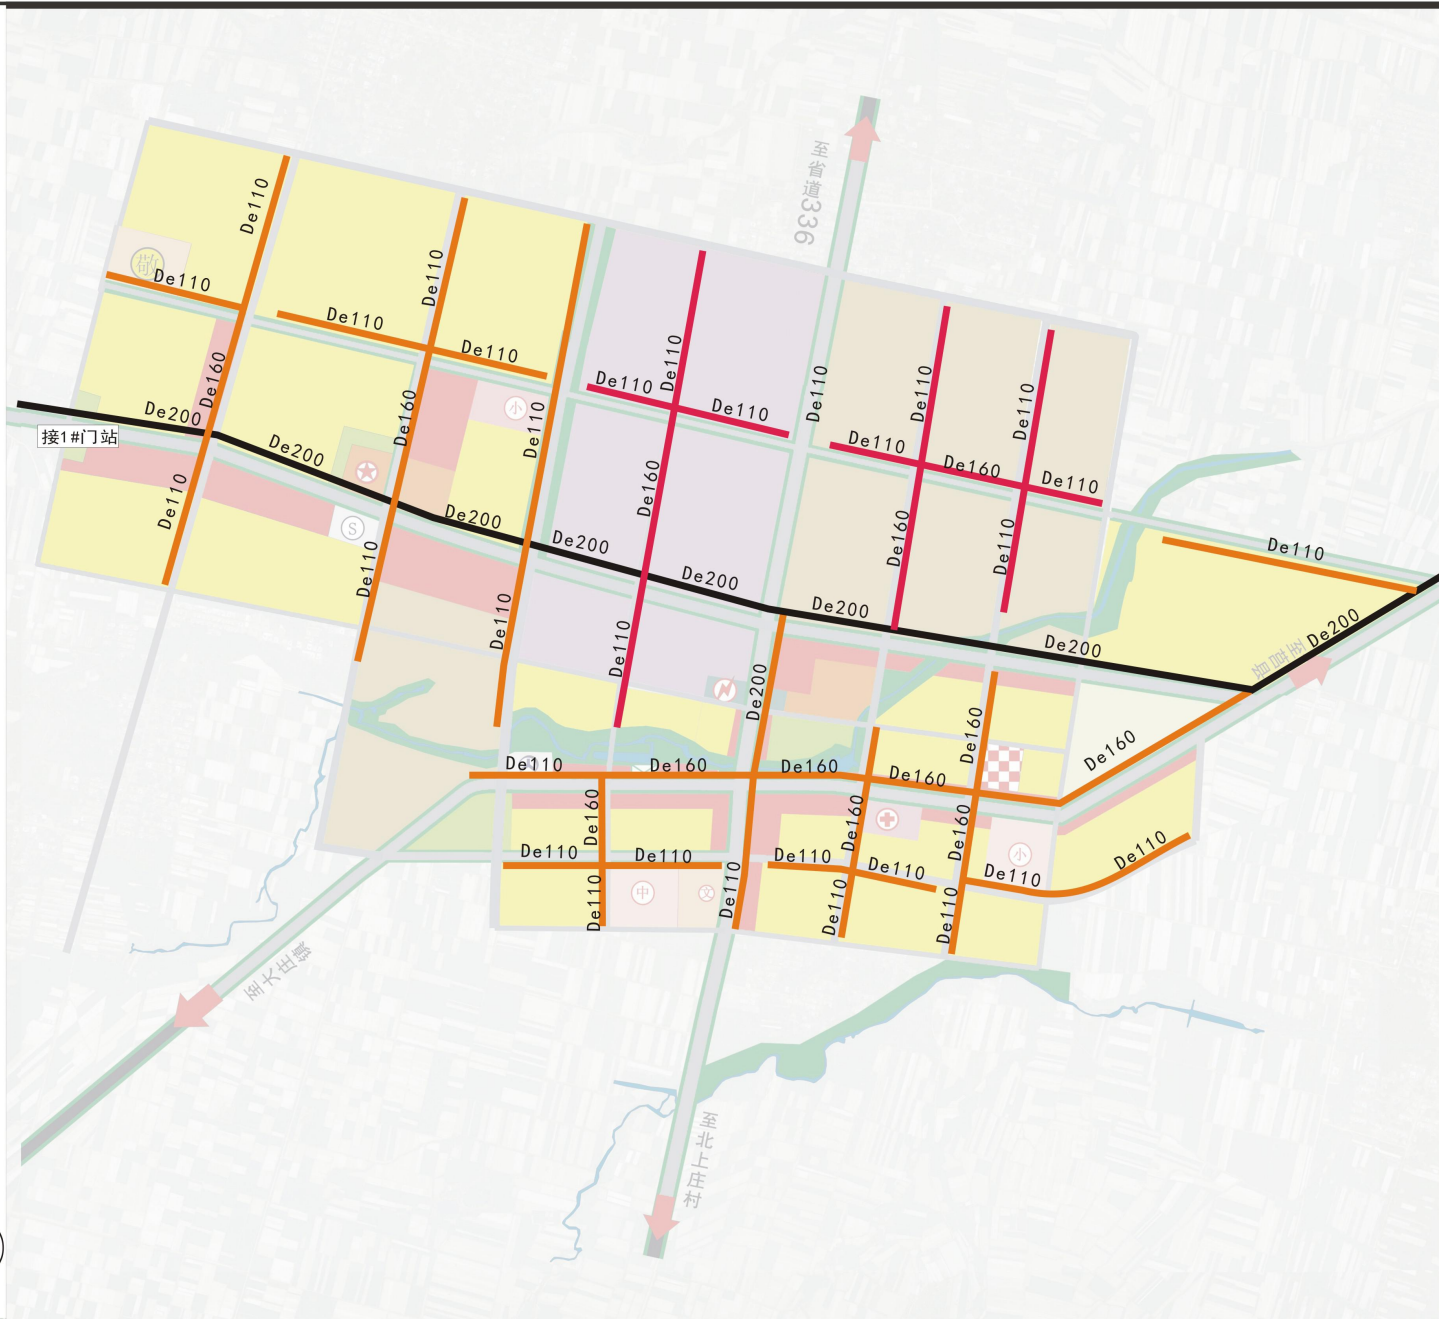

0 150 250
50

图例

- 现状中压管线
- 近期规划中压管线
- 远期规划中压管线

图号

17

编制单位


山东建大建筑规划
设计研究院

2018年1月

沂南县燃气专项规划修编

湖头镇燃气管网规划图

(2018年-2035年)

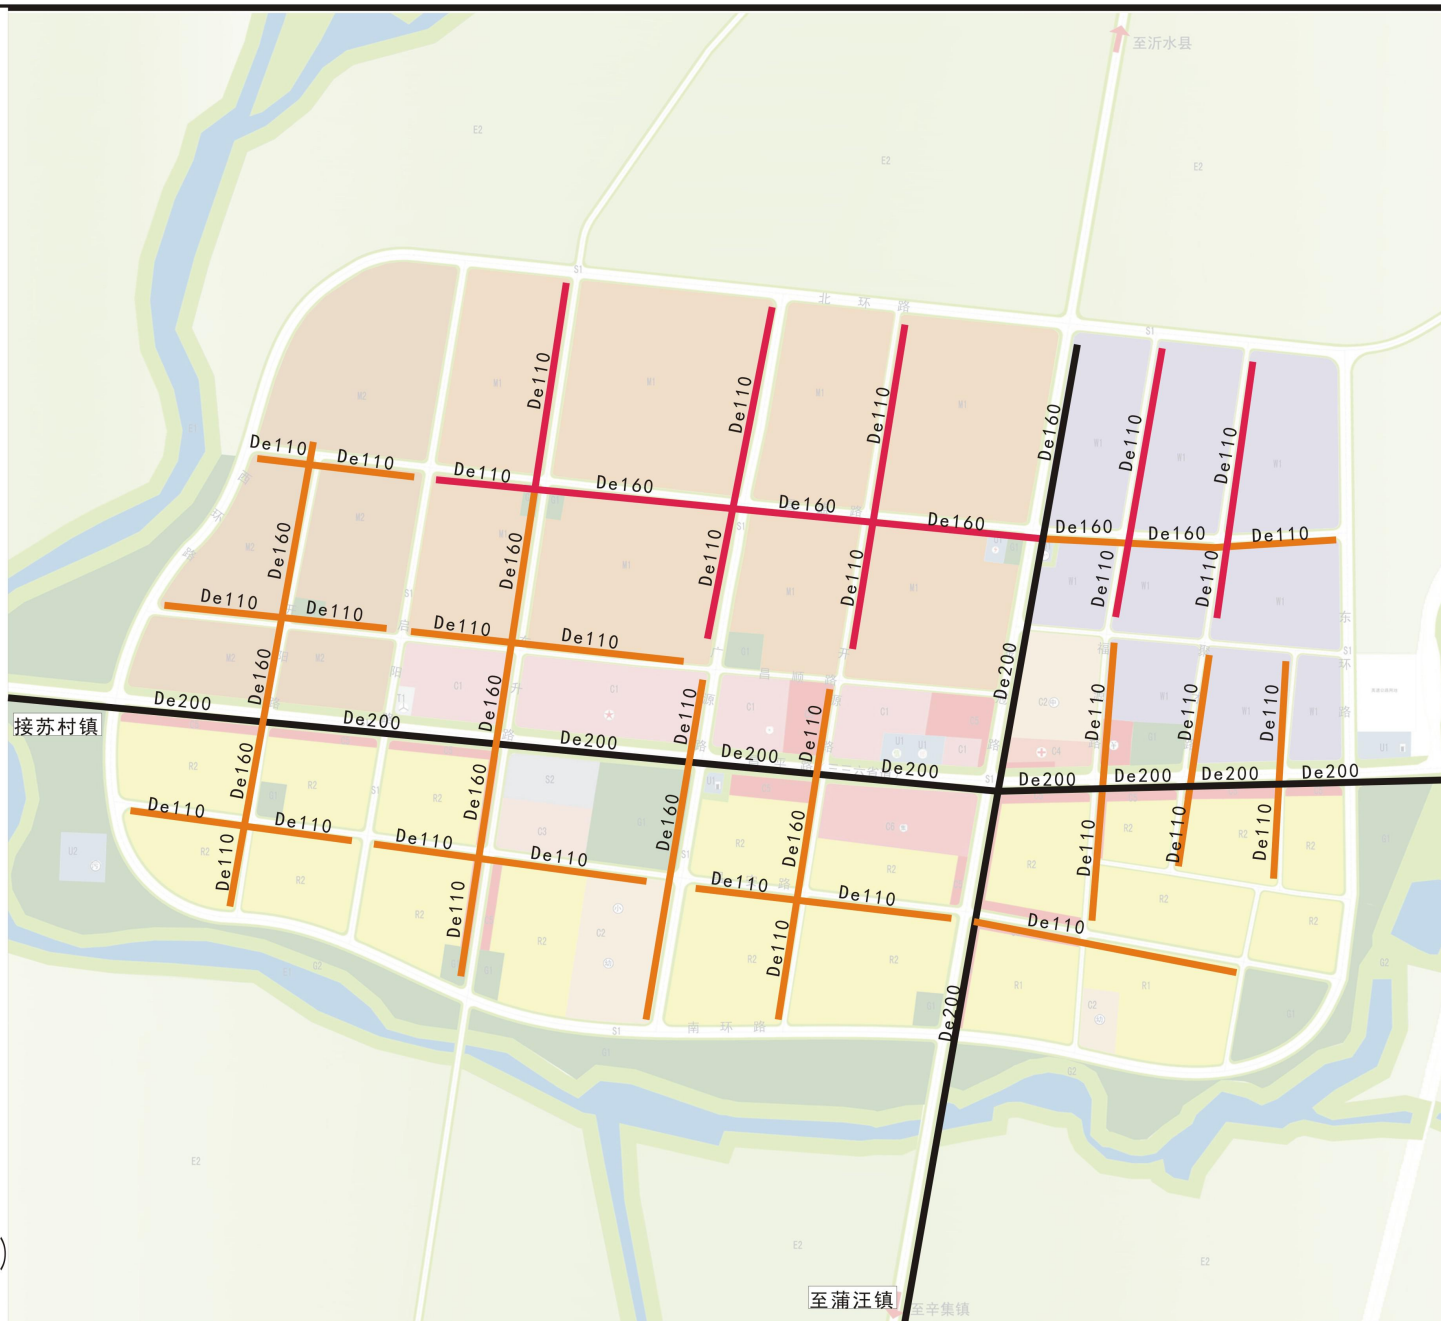

图例

- 现状中压管线
- 近期规划中压管线
- 远期规划中压管线

图号

18

编制单位

山东建大建筑规划
设计研究院

2018年1月

沂南县燃气专项规划修编

孙祖镇燃气管网规划图

(2018年-2035年)



图 例

- 现状中压管线
- 近期规划次高压管线
- 近期规划中压管线
- 远期规划中压管线
- 近期规划调压站

图 号

19

编制单位


山东建大建筑规划
设计研究院

2018年1月

沂南县燃气专项规划修编

依汶镇燃气管网规划图

(2018年-2035年)

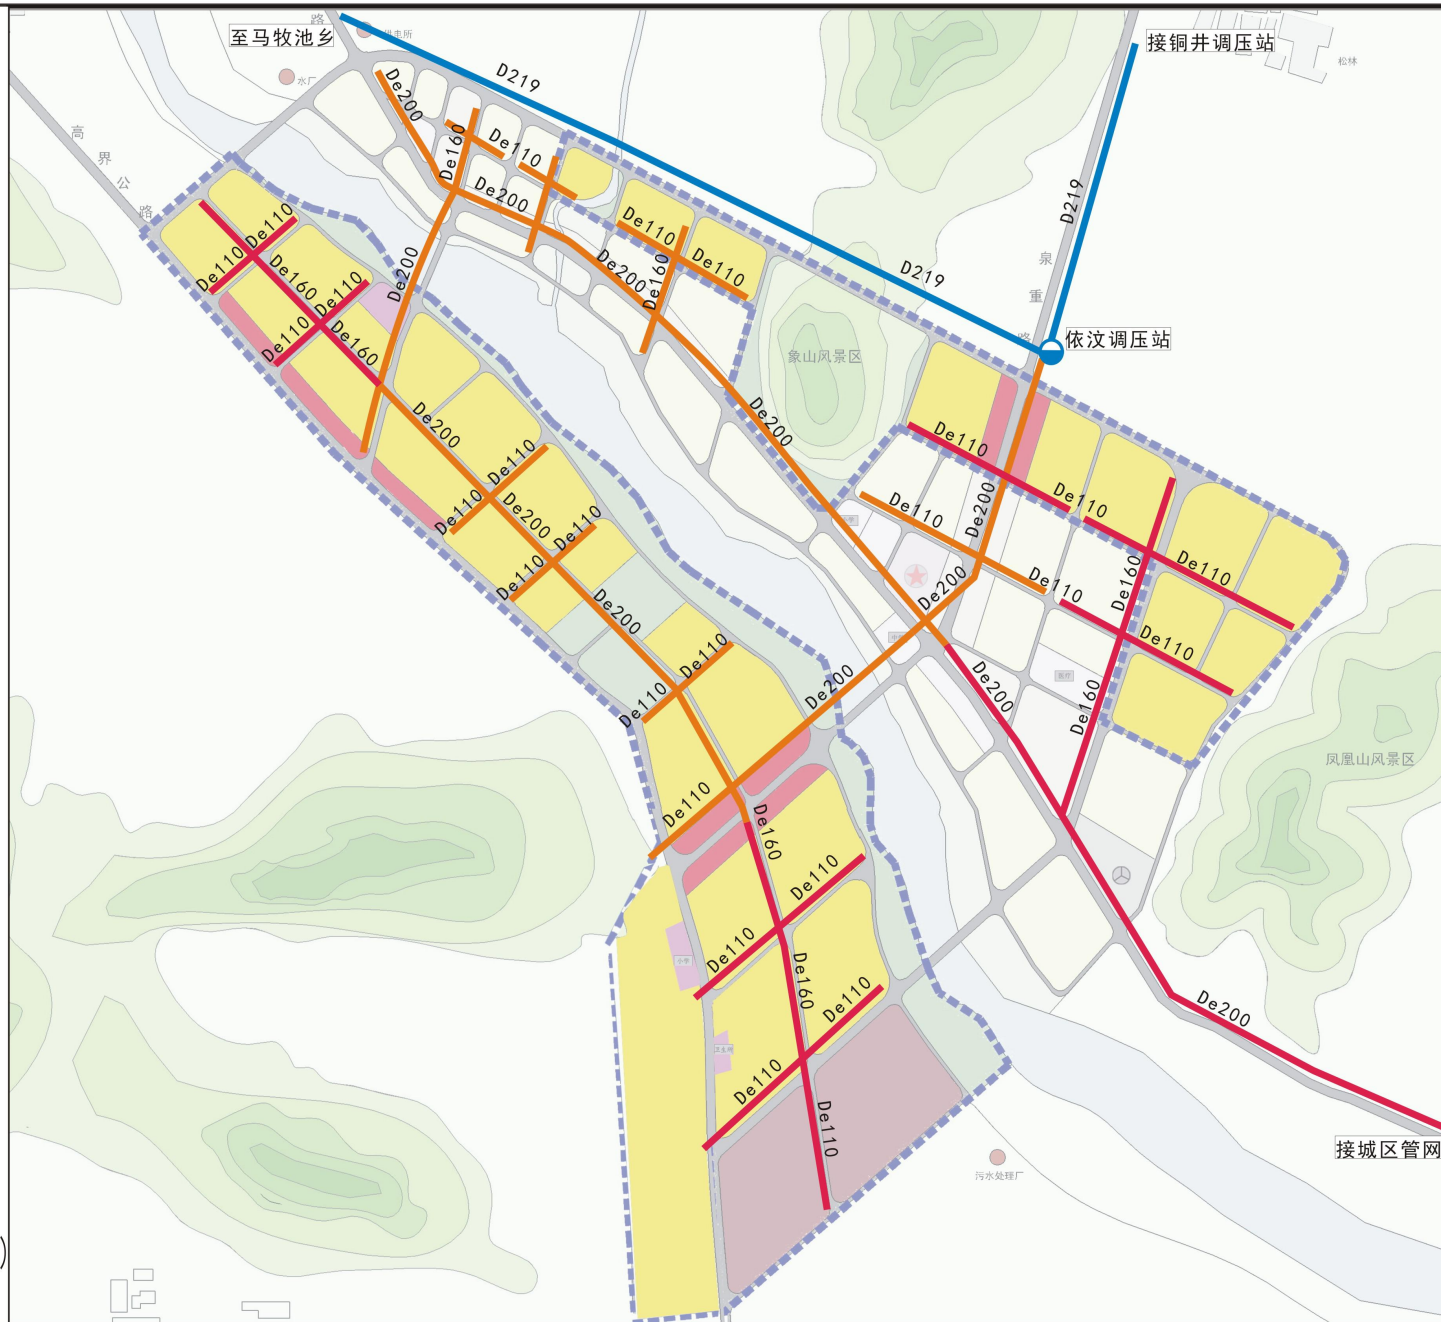

图例

- 近期次高压管线
- 近期规划中压管线
- 远期规划中压管线

图号

20

编制单位

山东建大建筑规划设计研究院

2018年1月

马牧池乡燃气管网规划图

图例




■ 现状中压次管线

■ 近期次高压管线

■ 近期规划中压管线

■ 远期规划中压管线

 

图号

21


编制单位

山东建大建筑规
划设计研究院

2018年1月

沂南县燃气专项规划（2018-2035）修编

岸堤镇燃气管网规划图

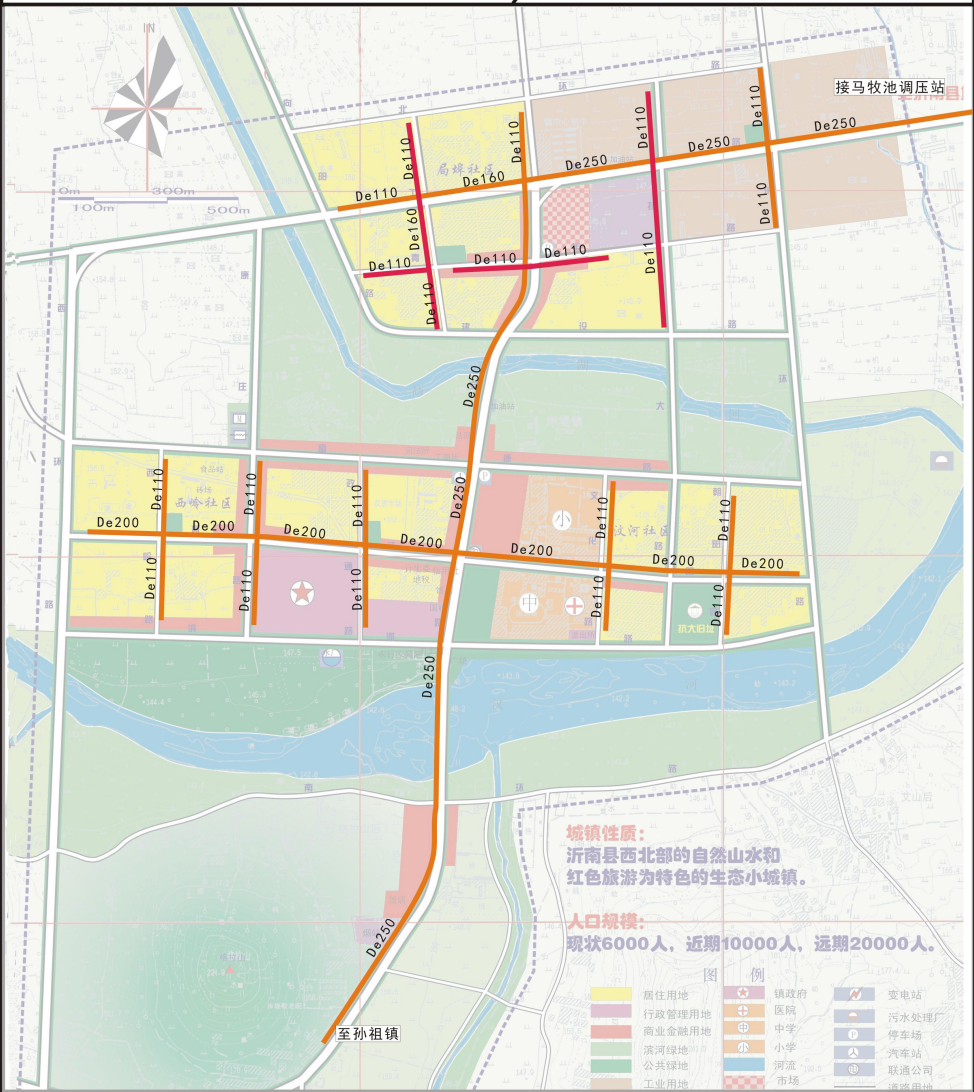

图例	近期规划中压管线 中期规划中压管线	编制单位 山东建大建筑规划 设计研究院 2018年1月	图号
			22