



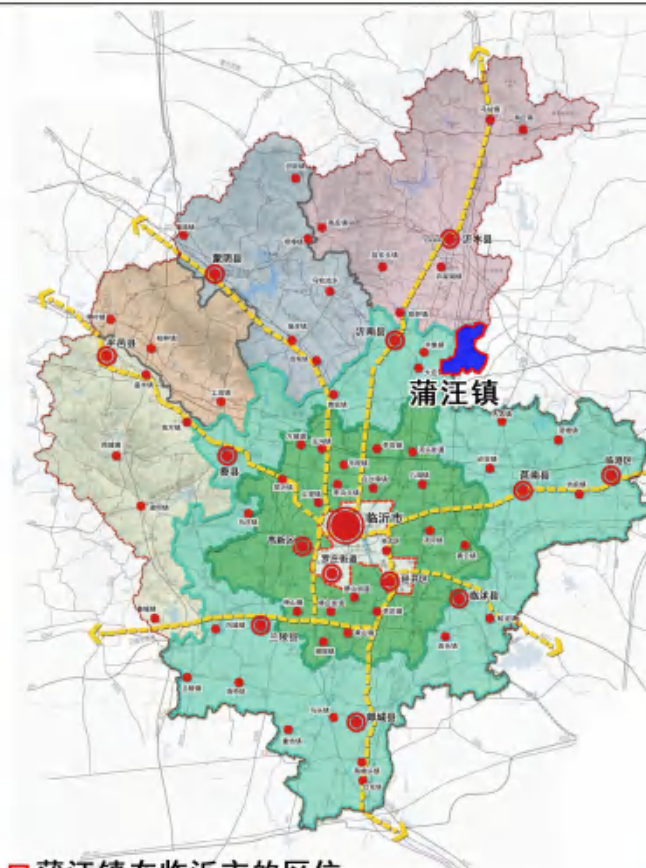


□ 蒲汪镇在临沂市的区位

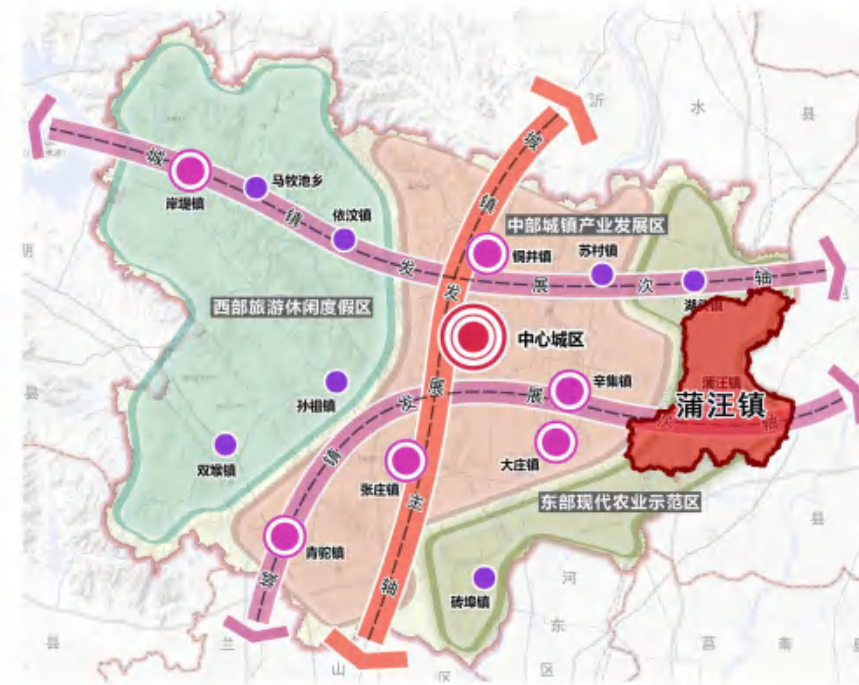


□ 蒲汪镇在沂南县城镇空间结构中的区位



□ 蒲汪镇在沂南县中的交通区位

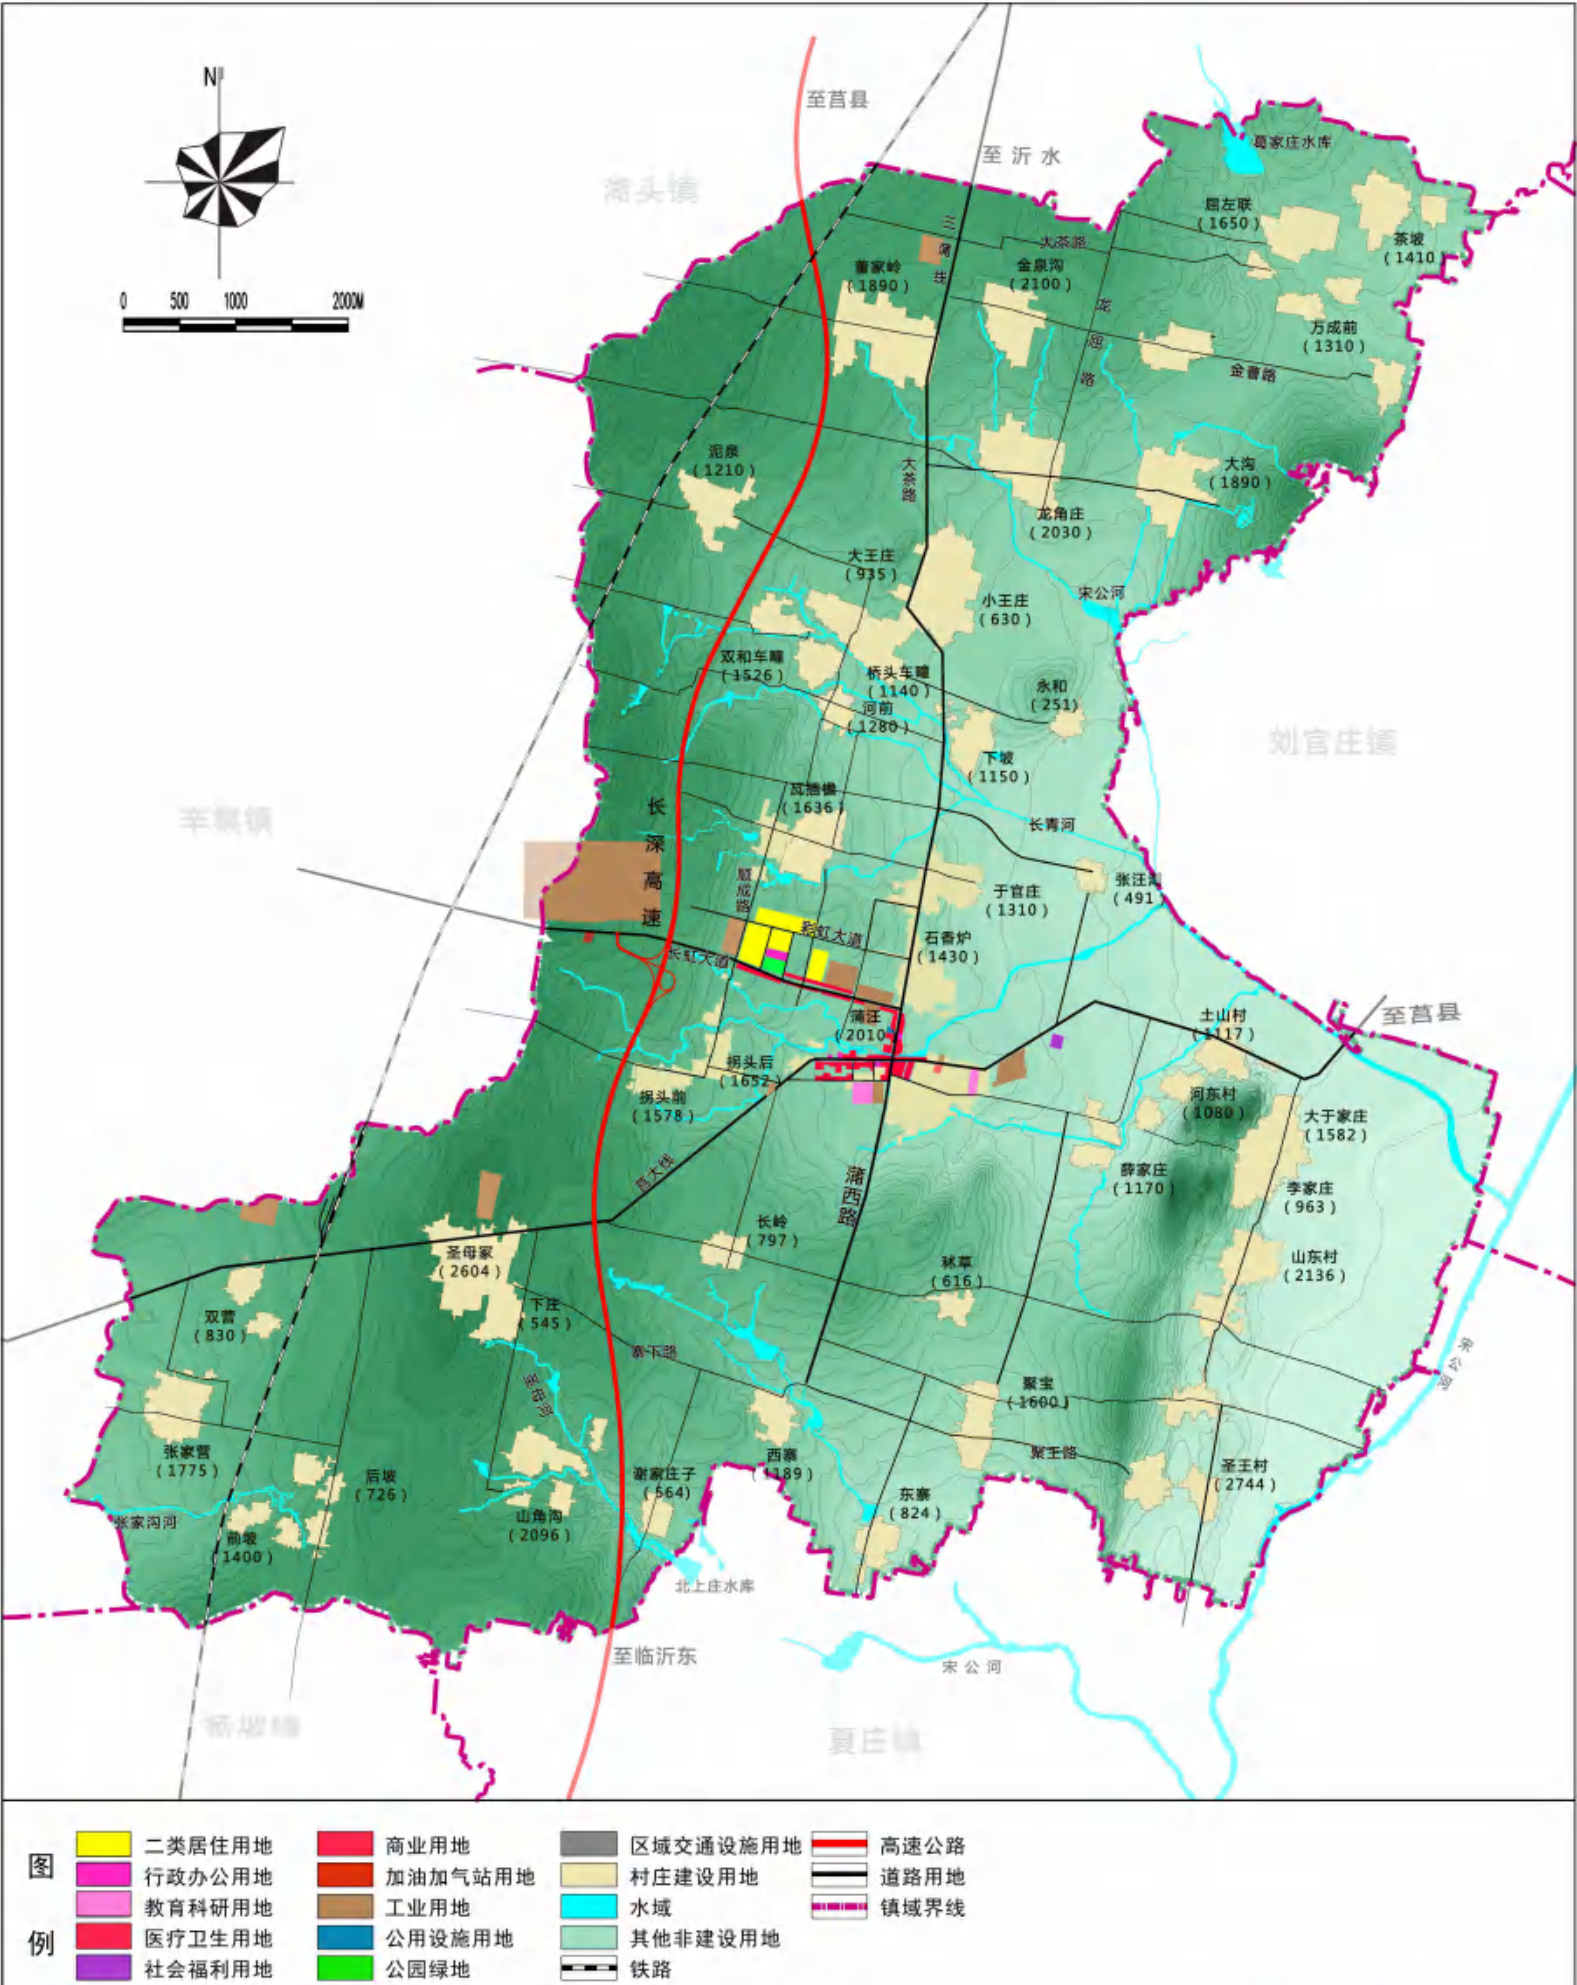


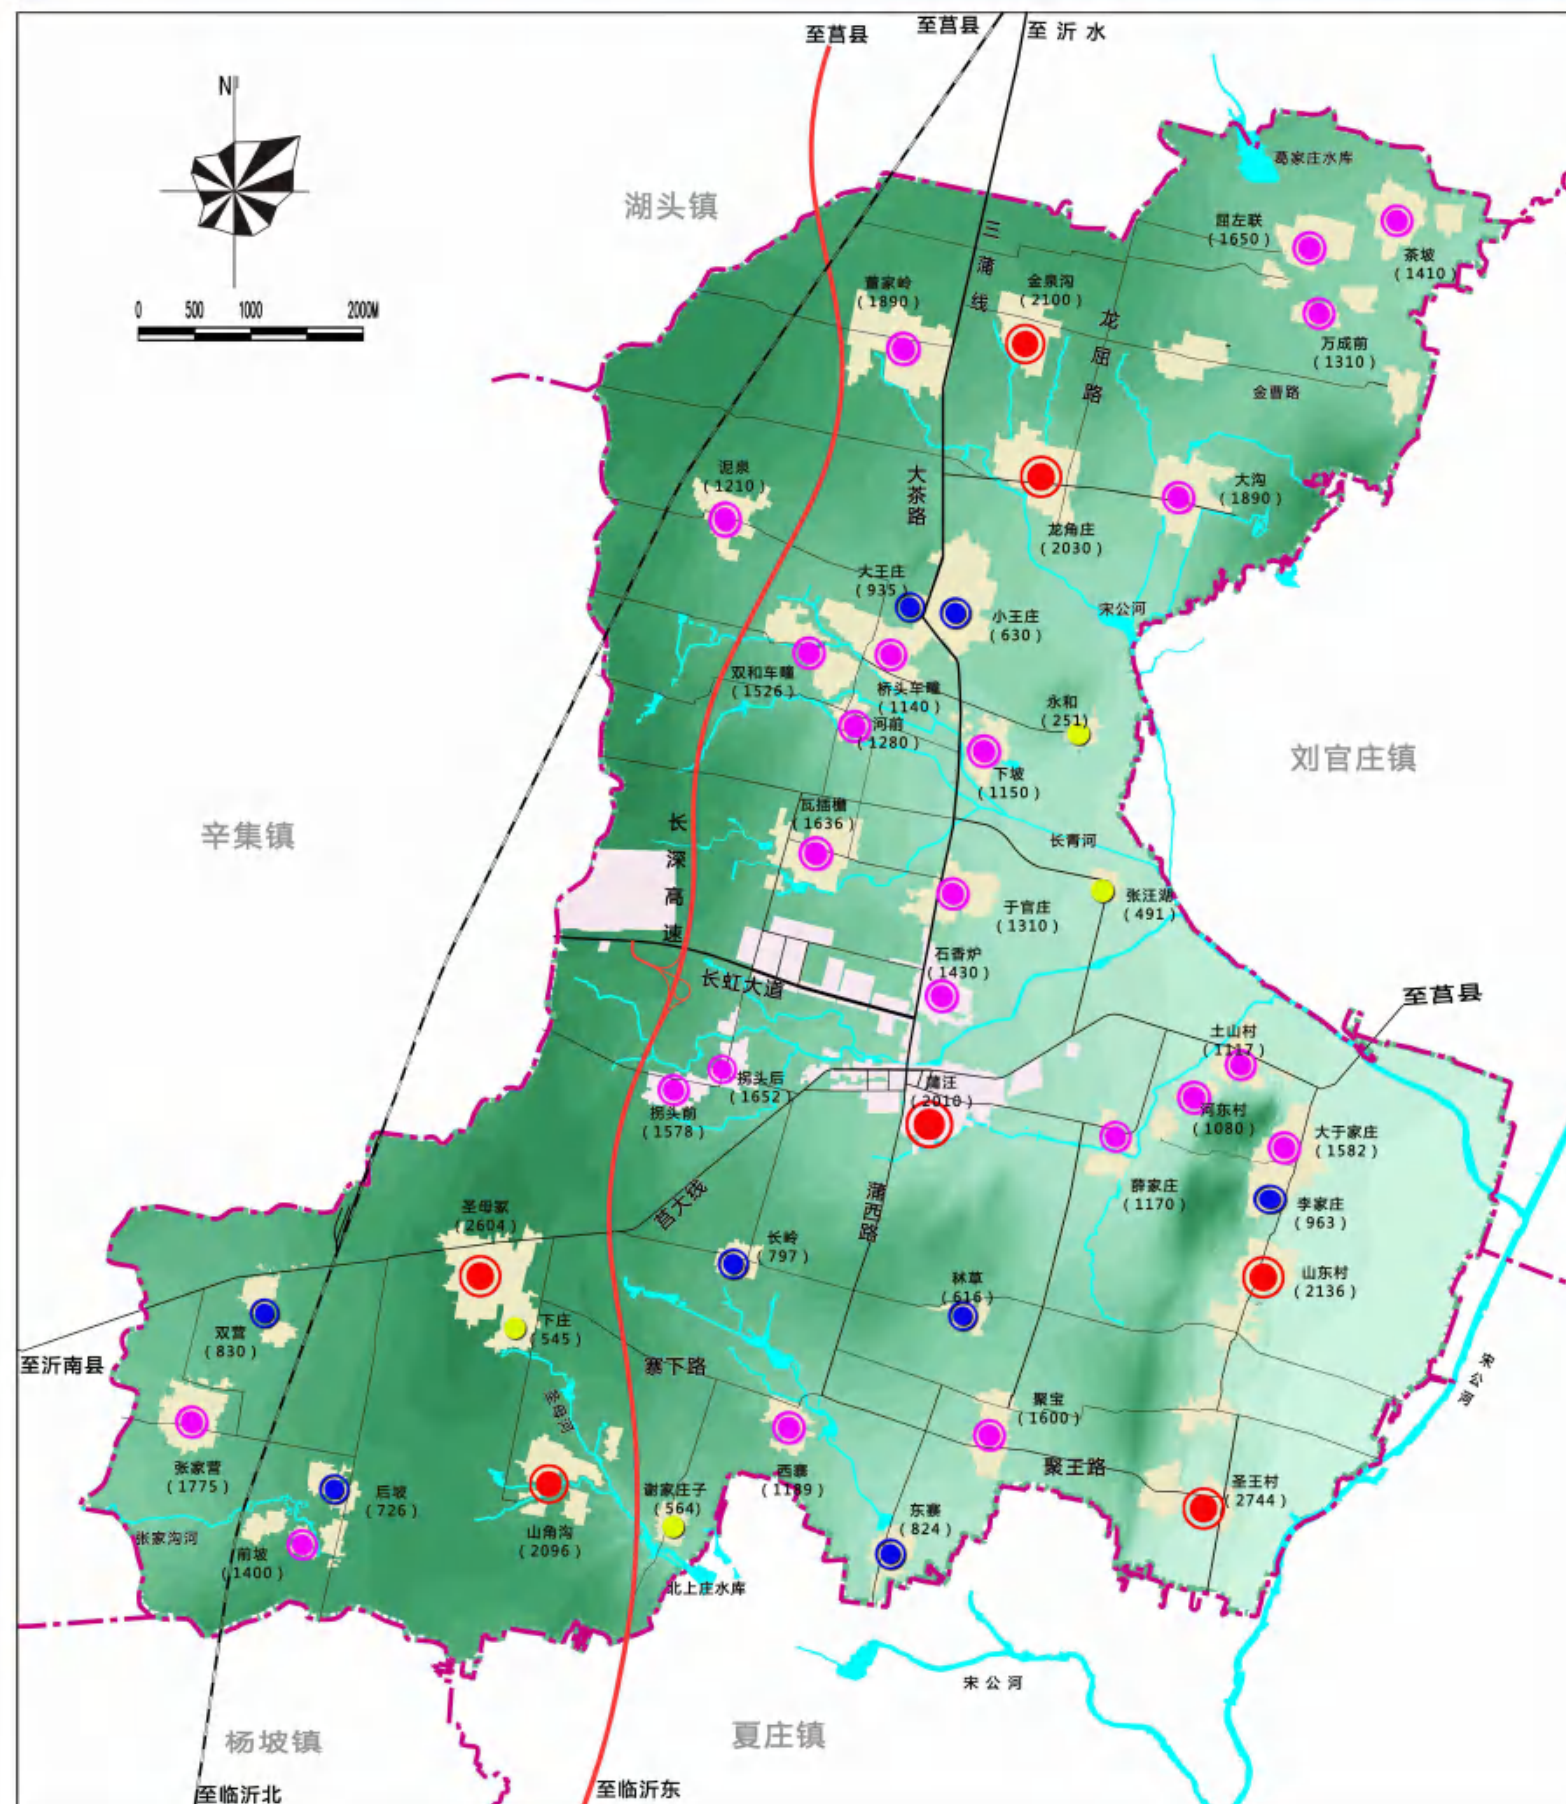



图


例

- 人口规模<600
- 600≤人口规模<1000
- 1000≤人口规模<2000
- 人口规模≥2000

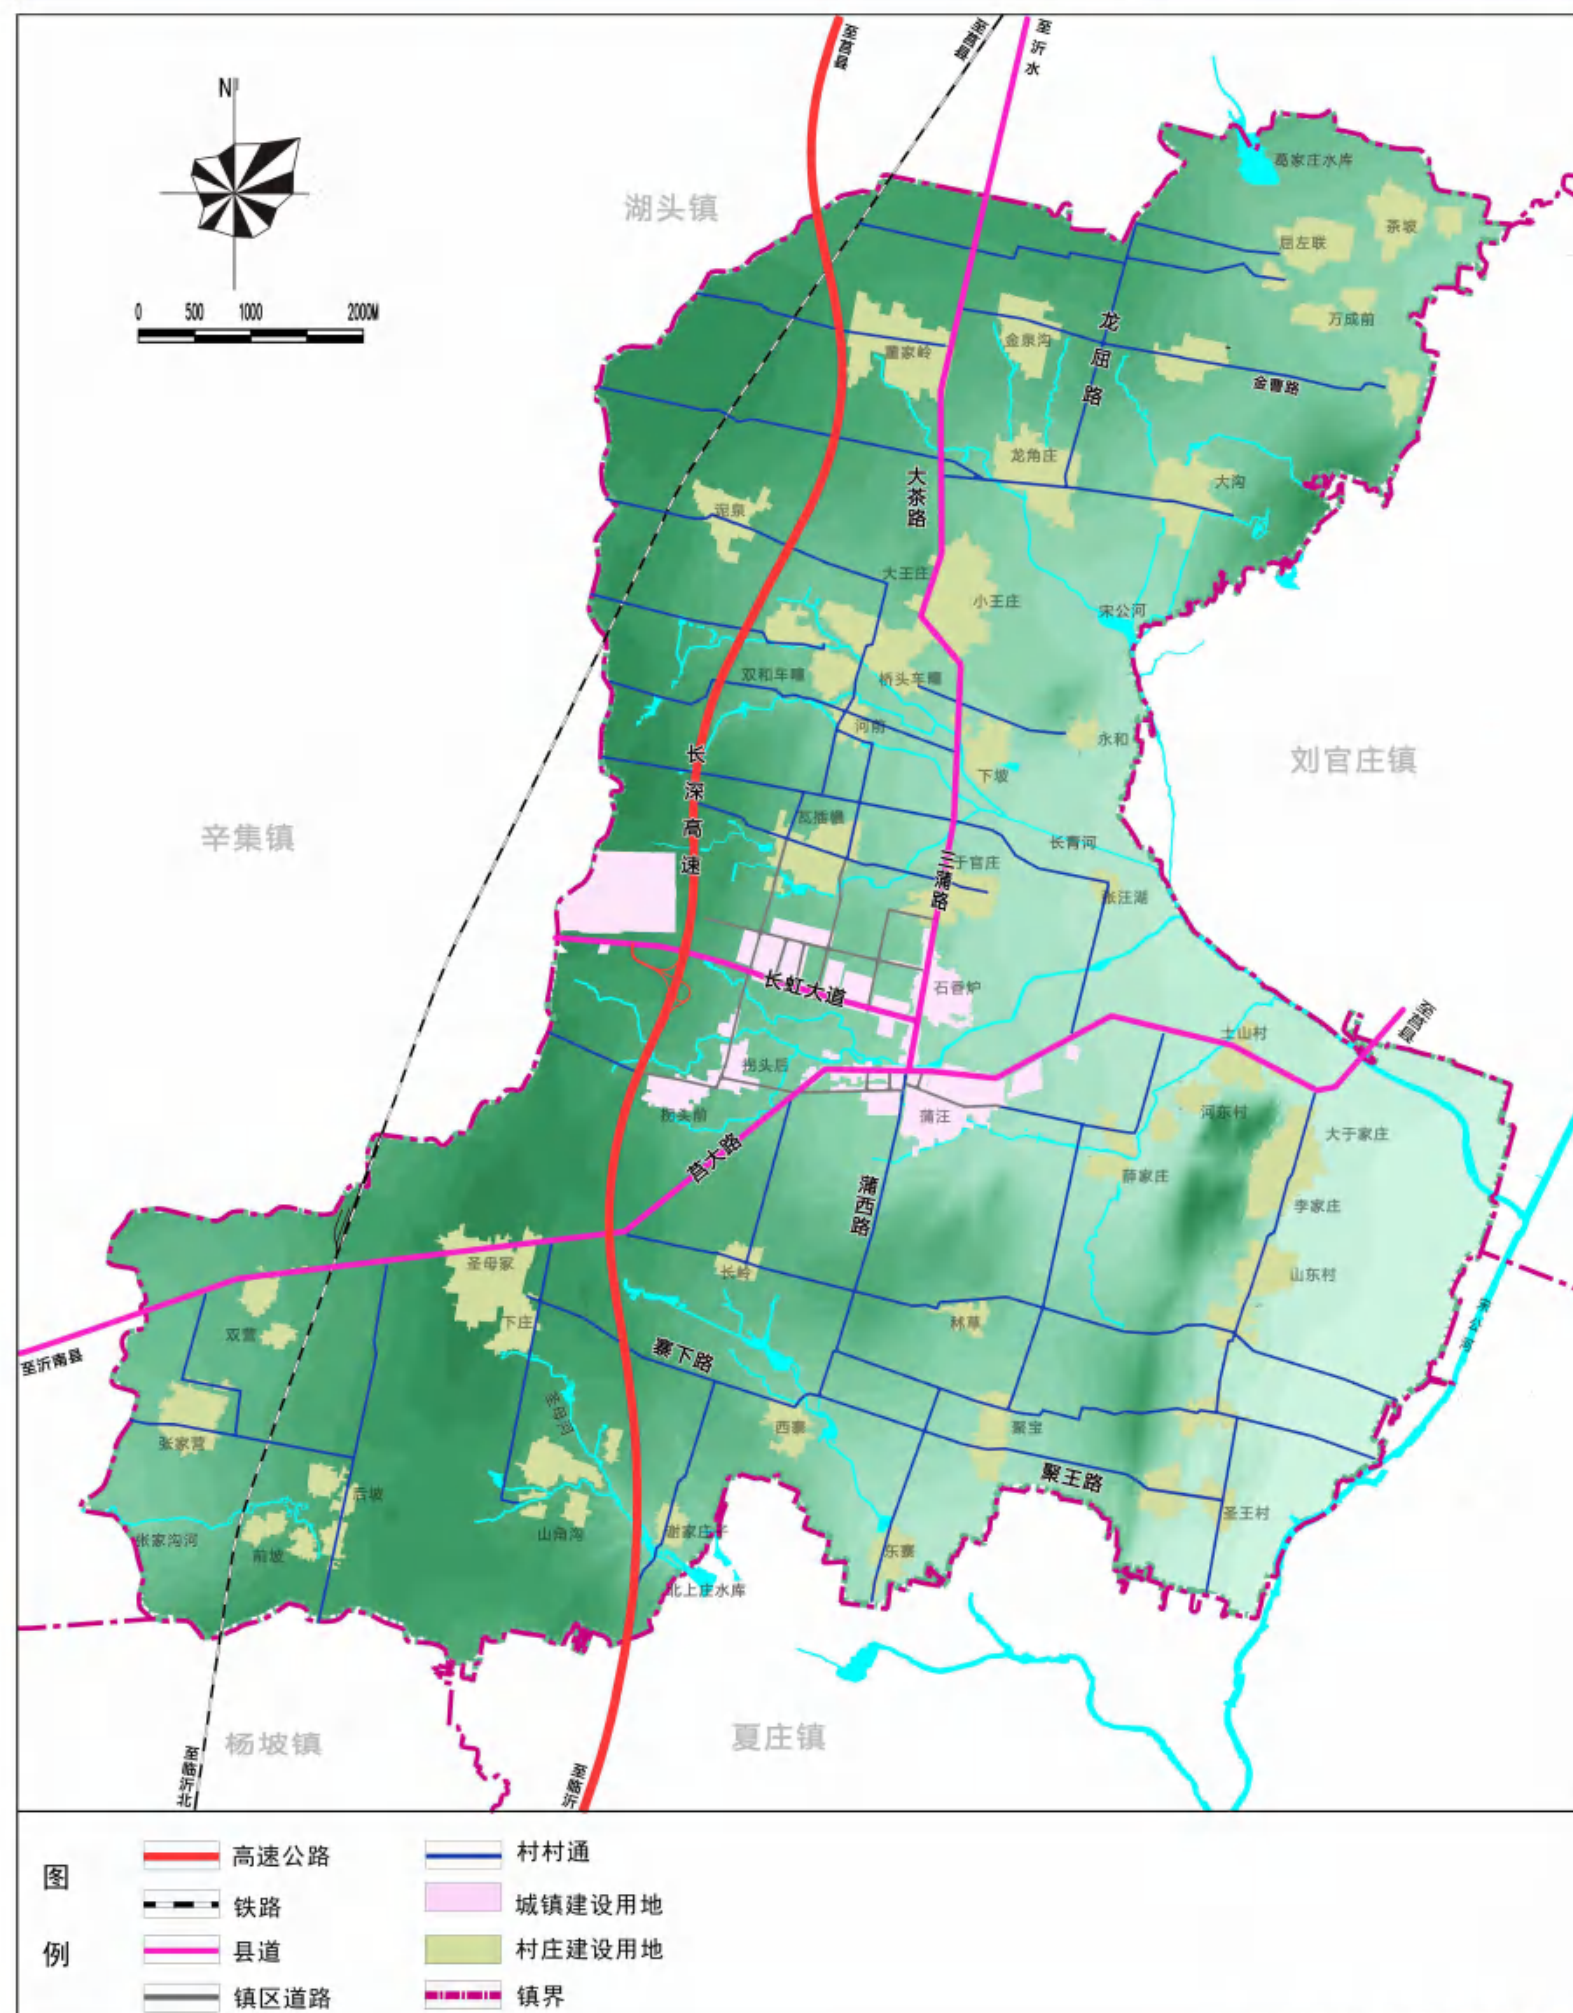


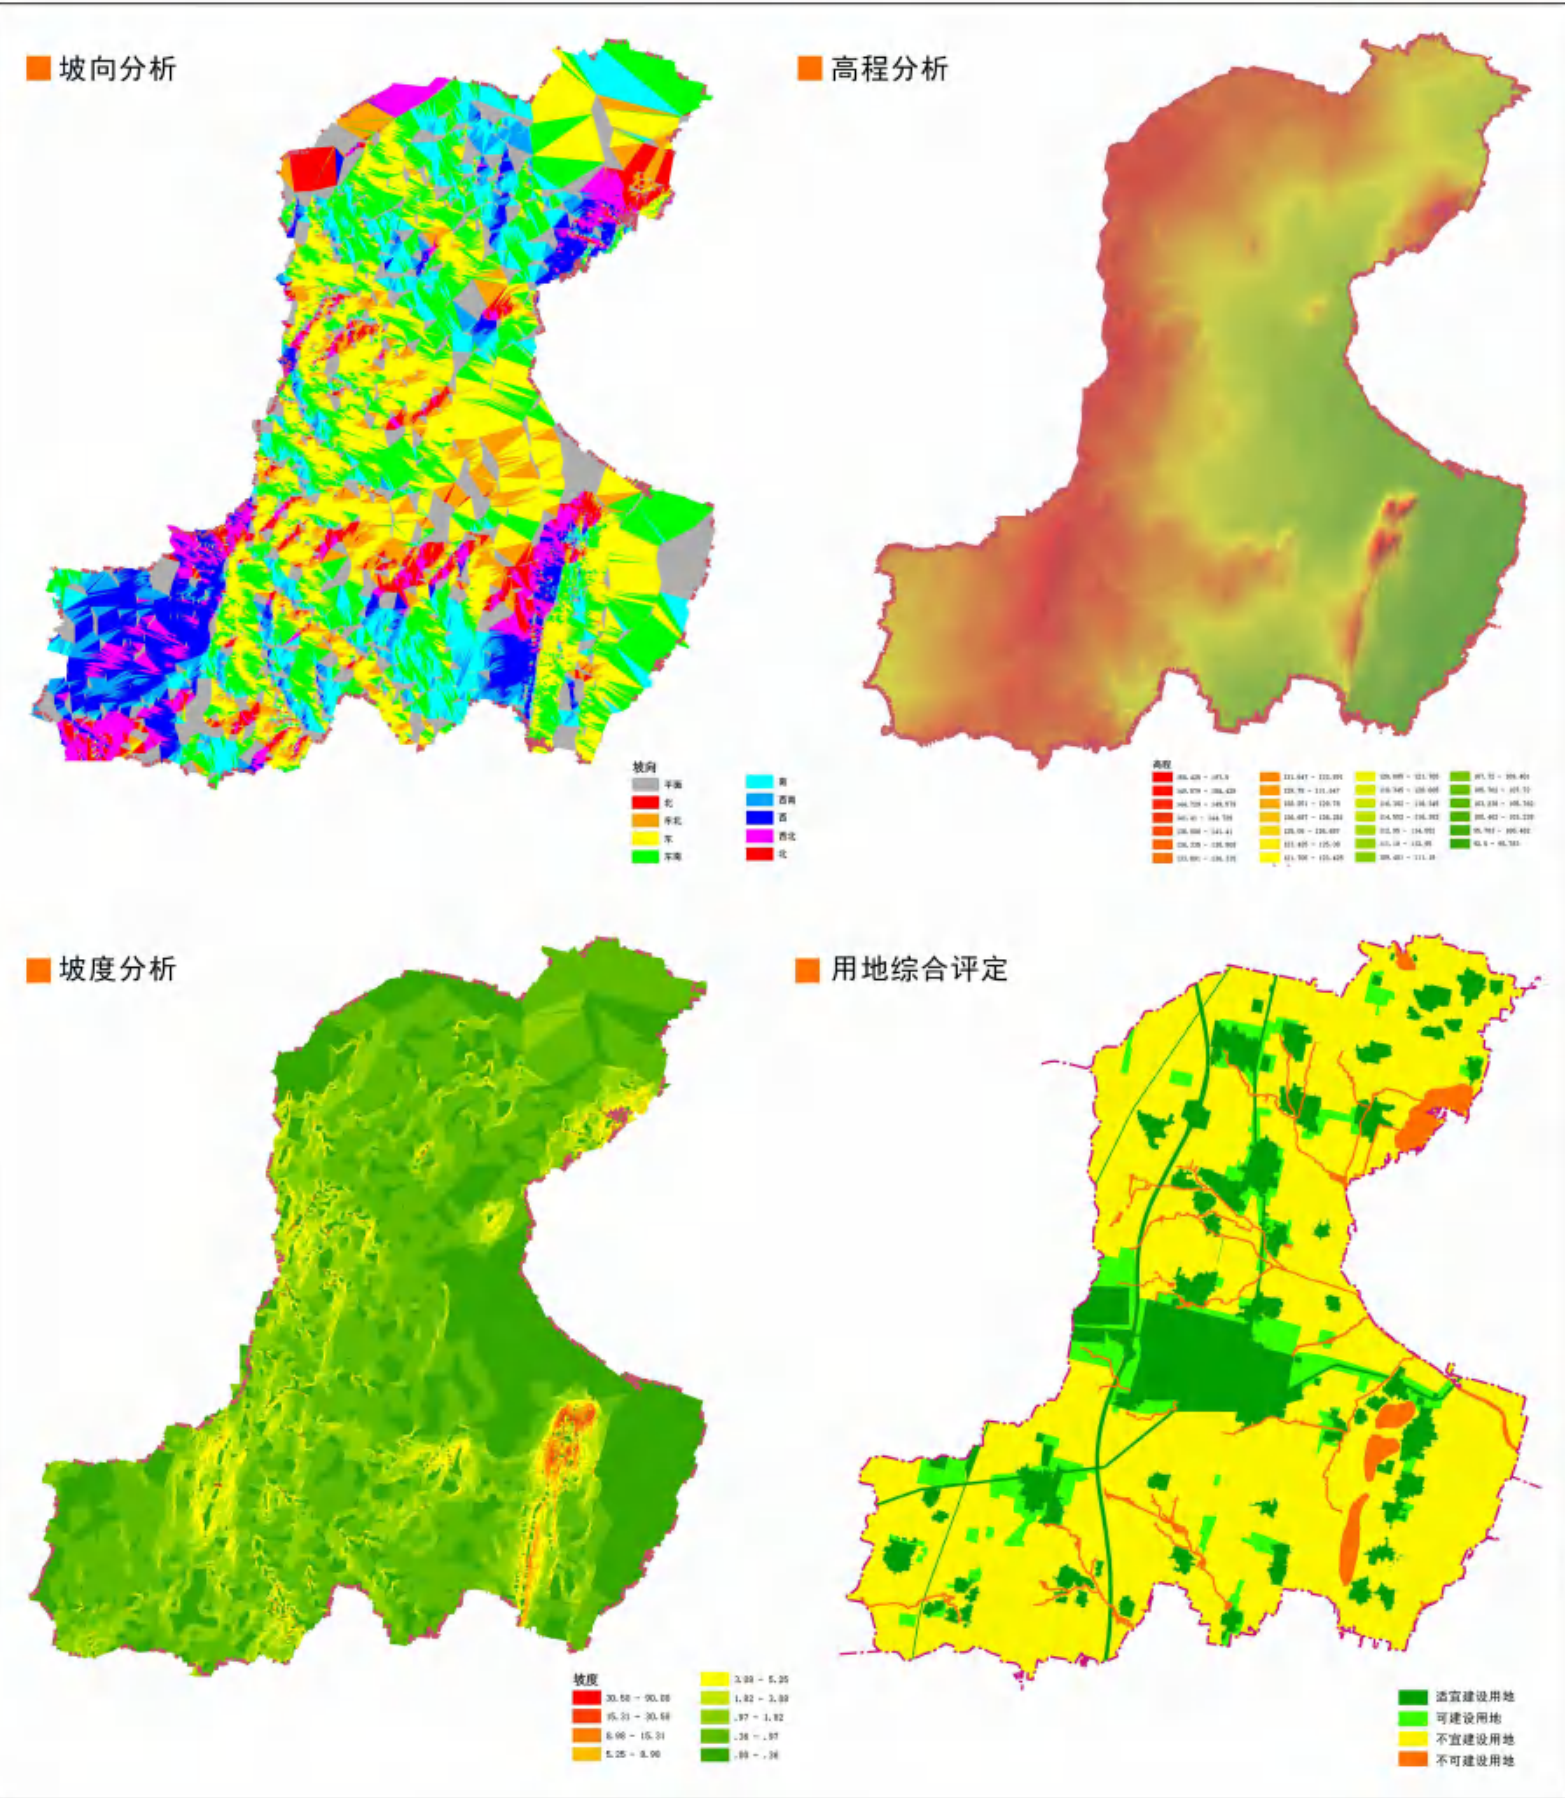


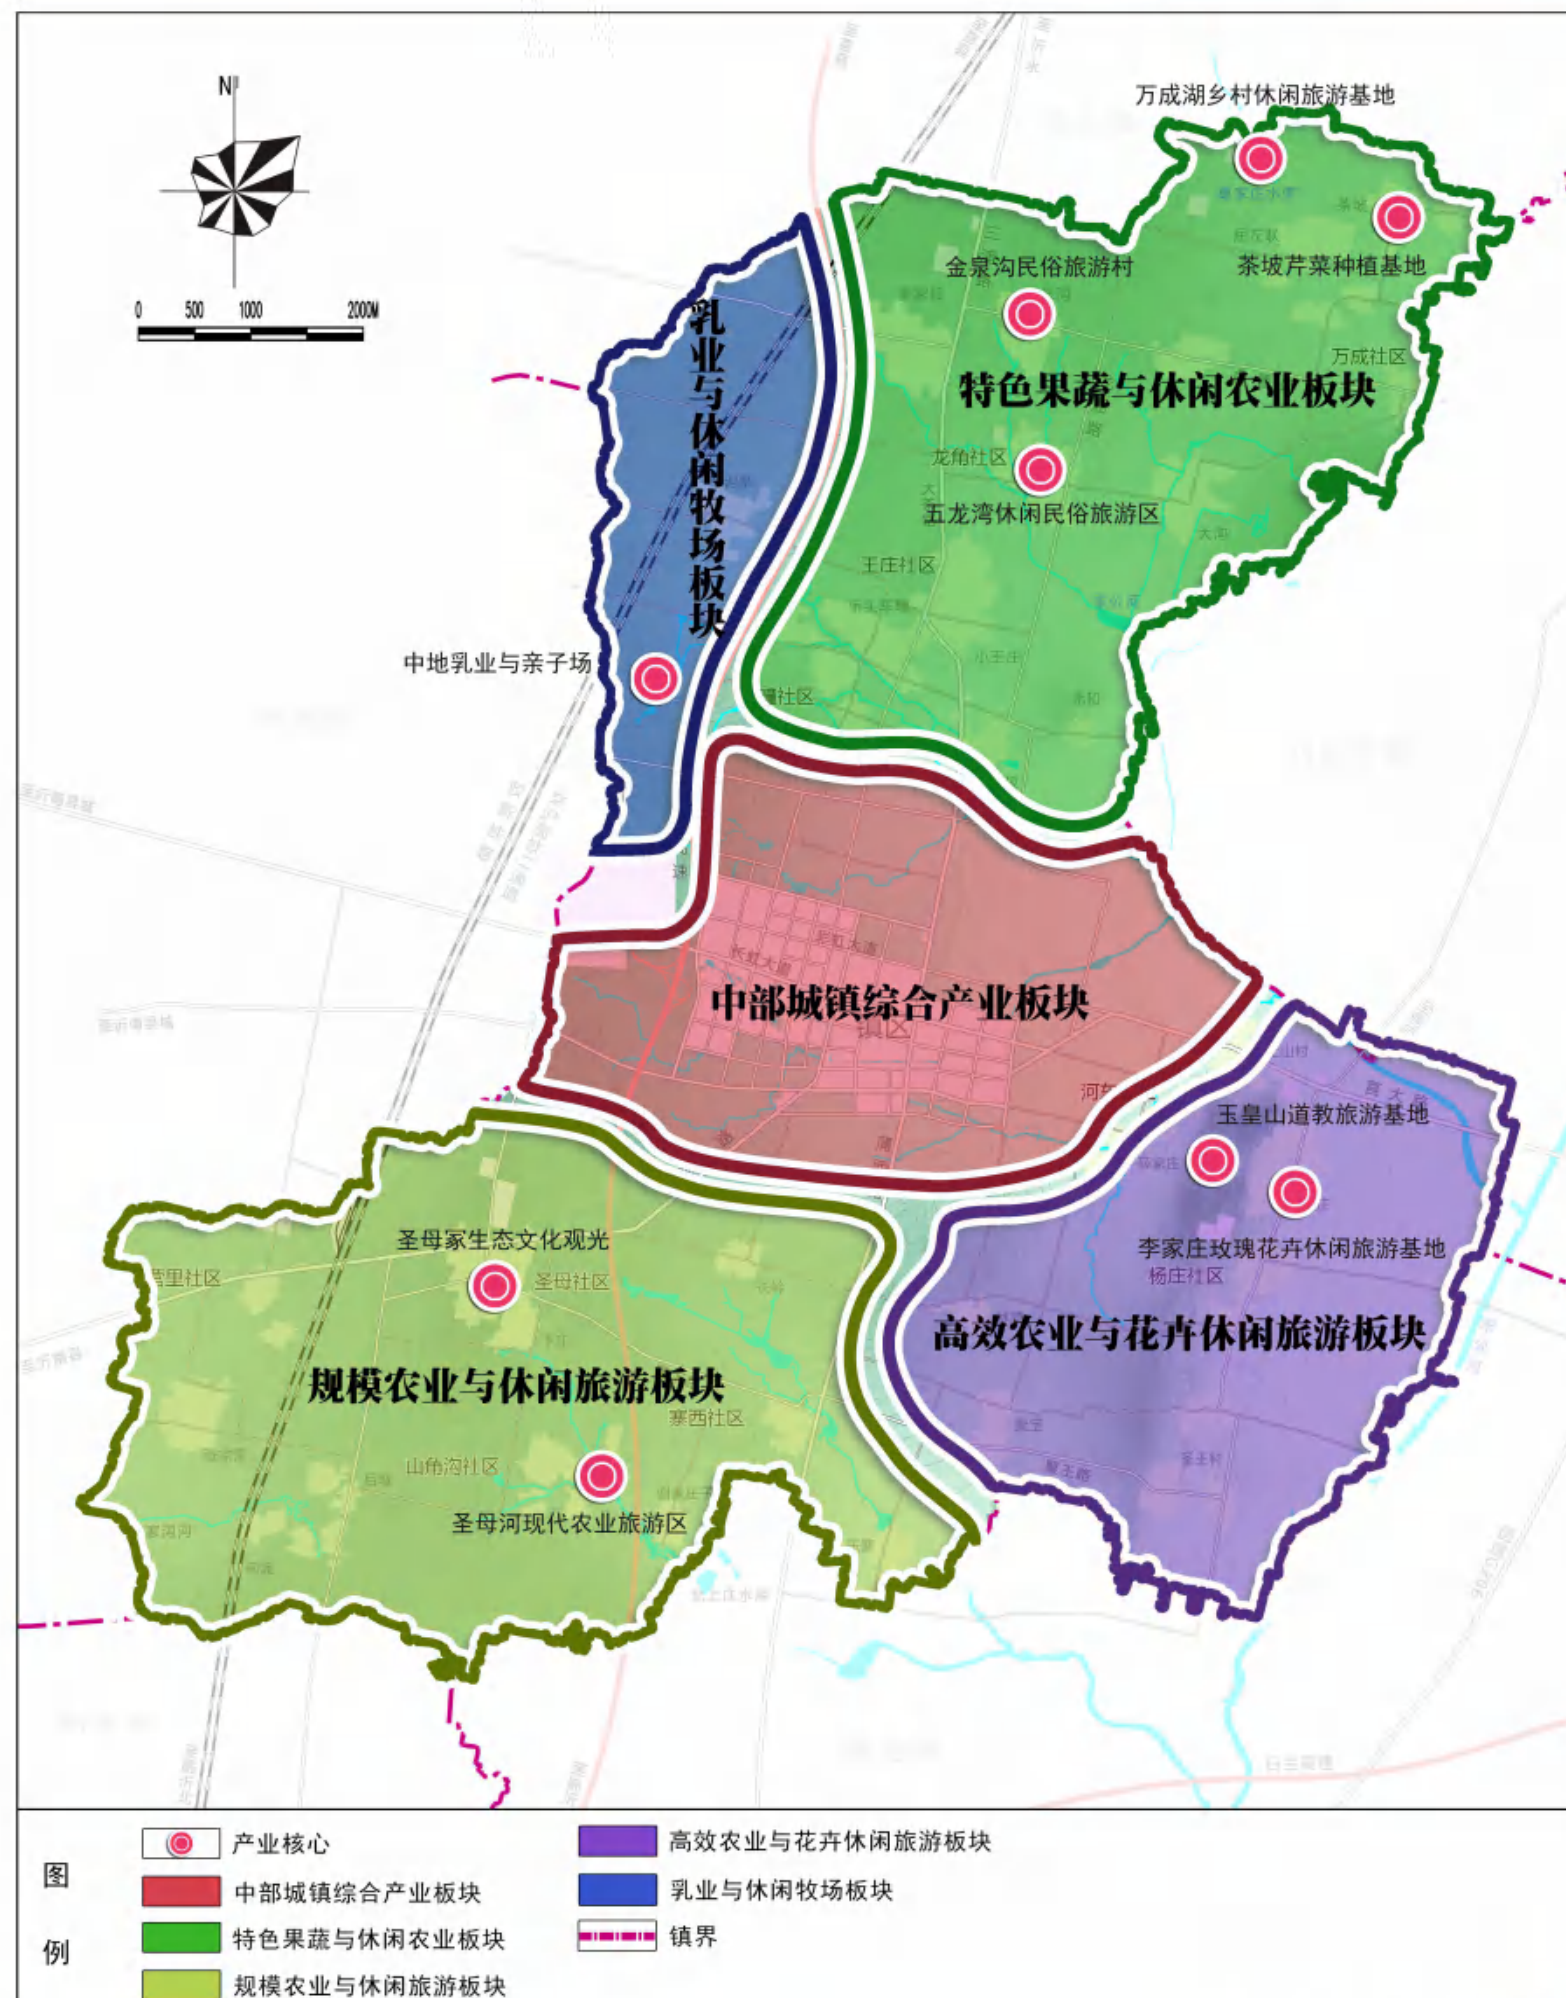


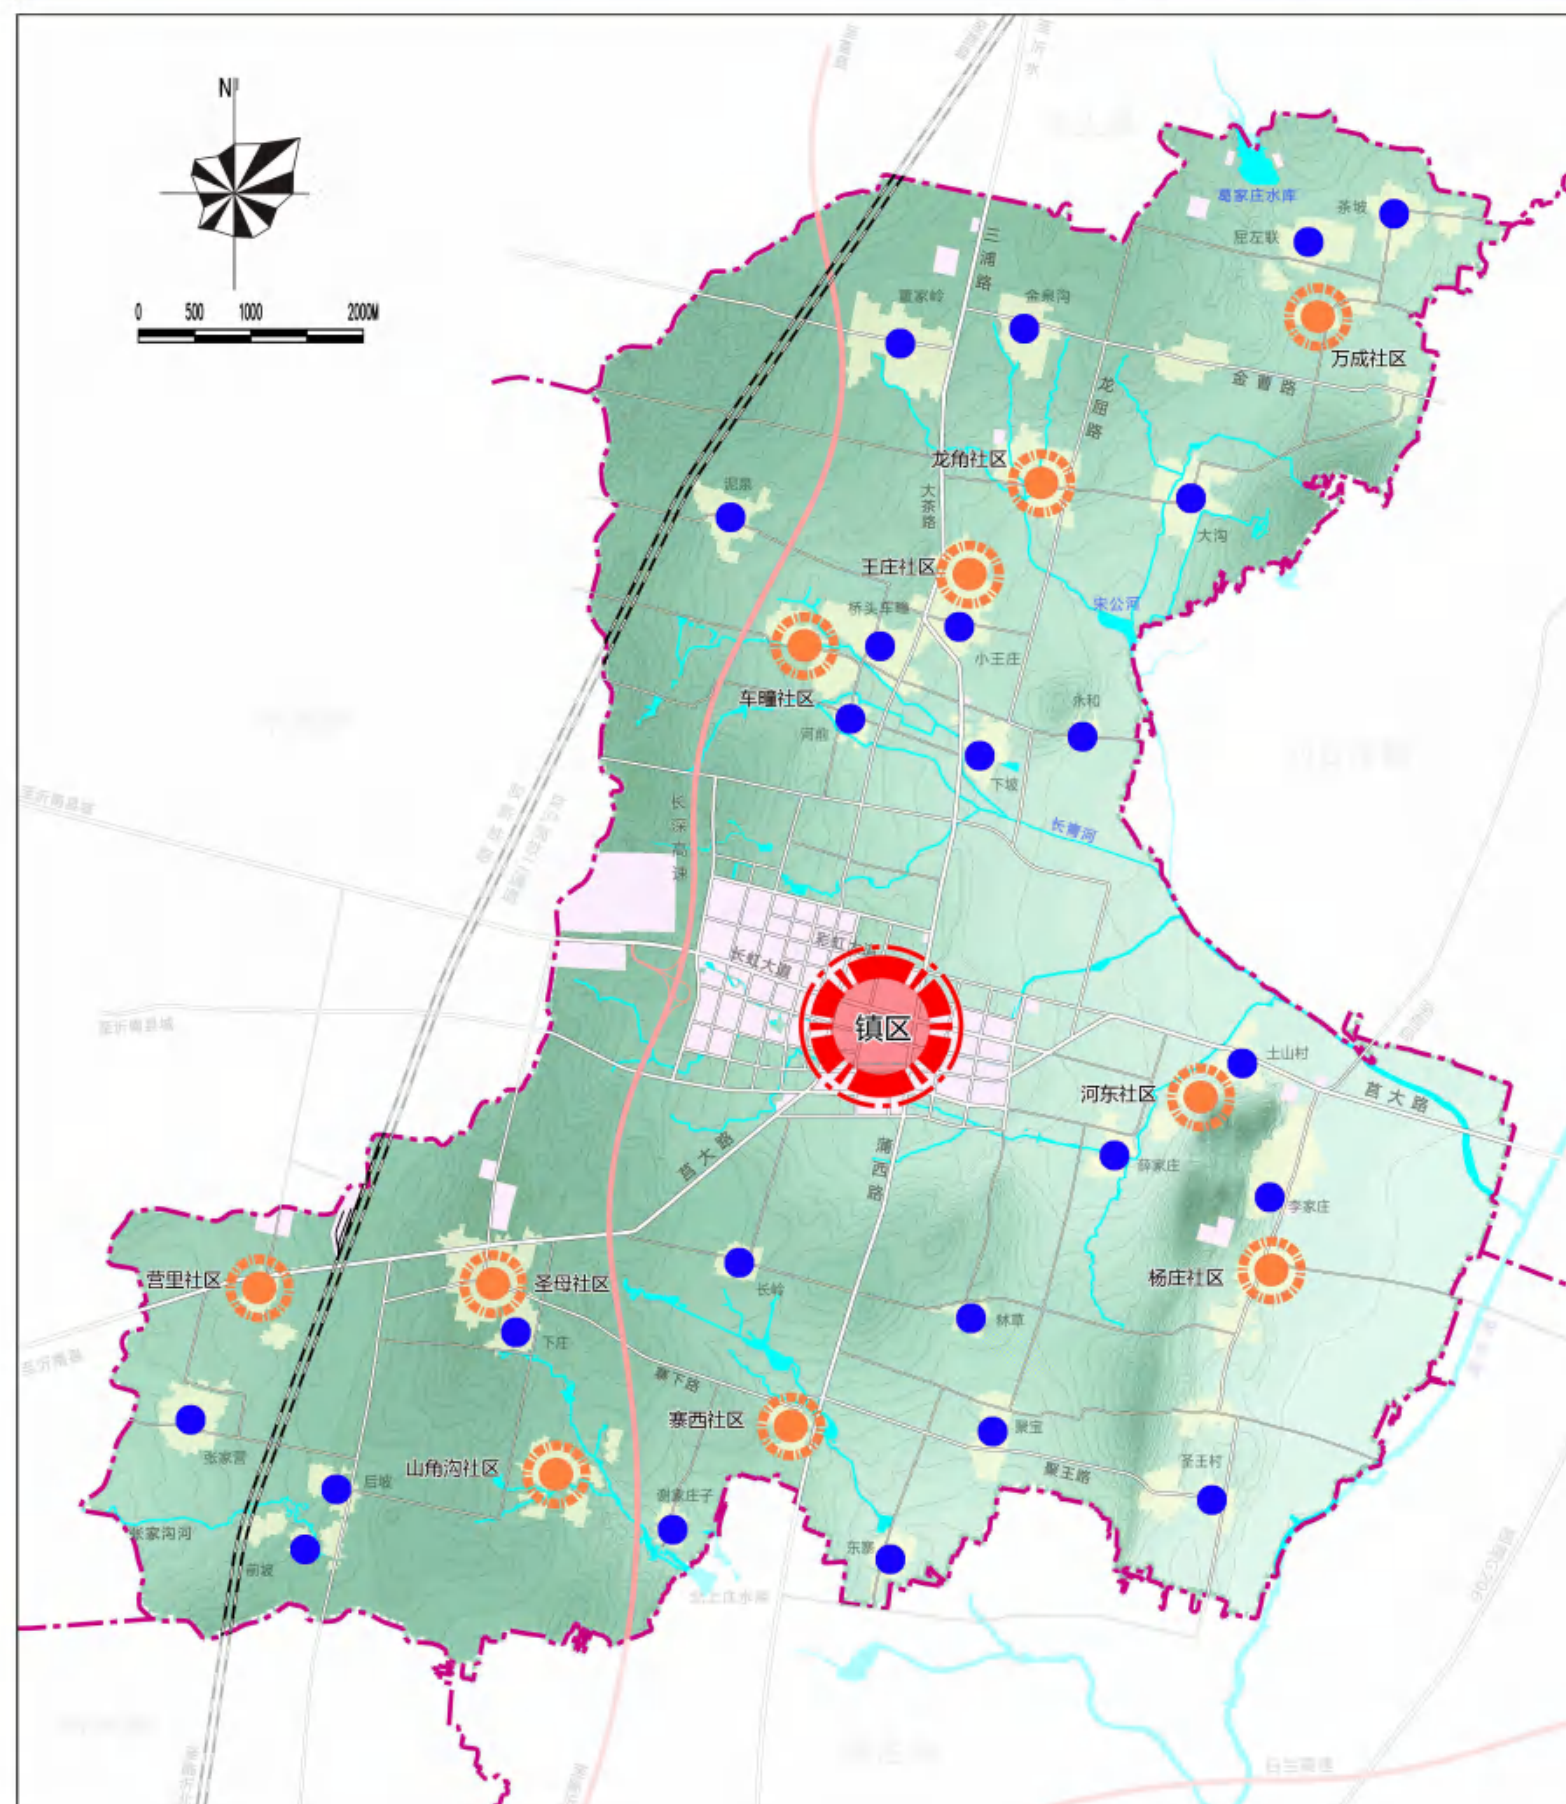


- 图例
- 镇区
 - 中心村(农村新型社区)
 - 基层村
 - 镇界

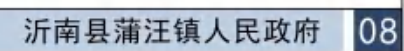


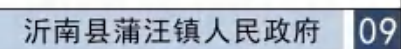


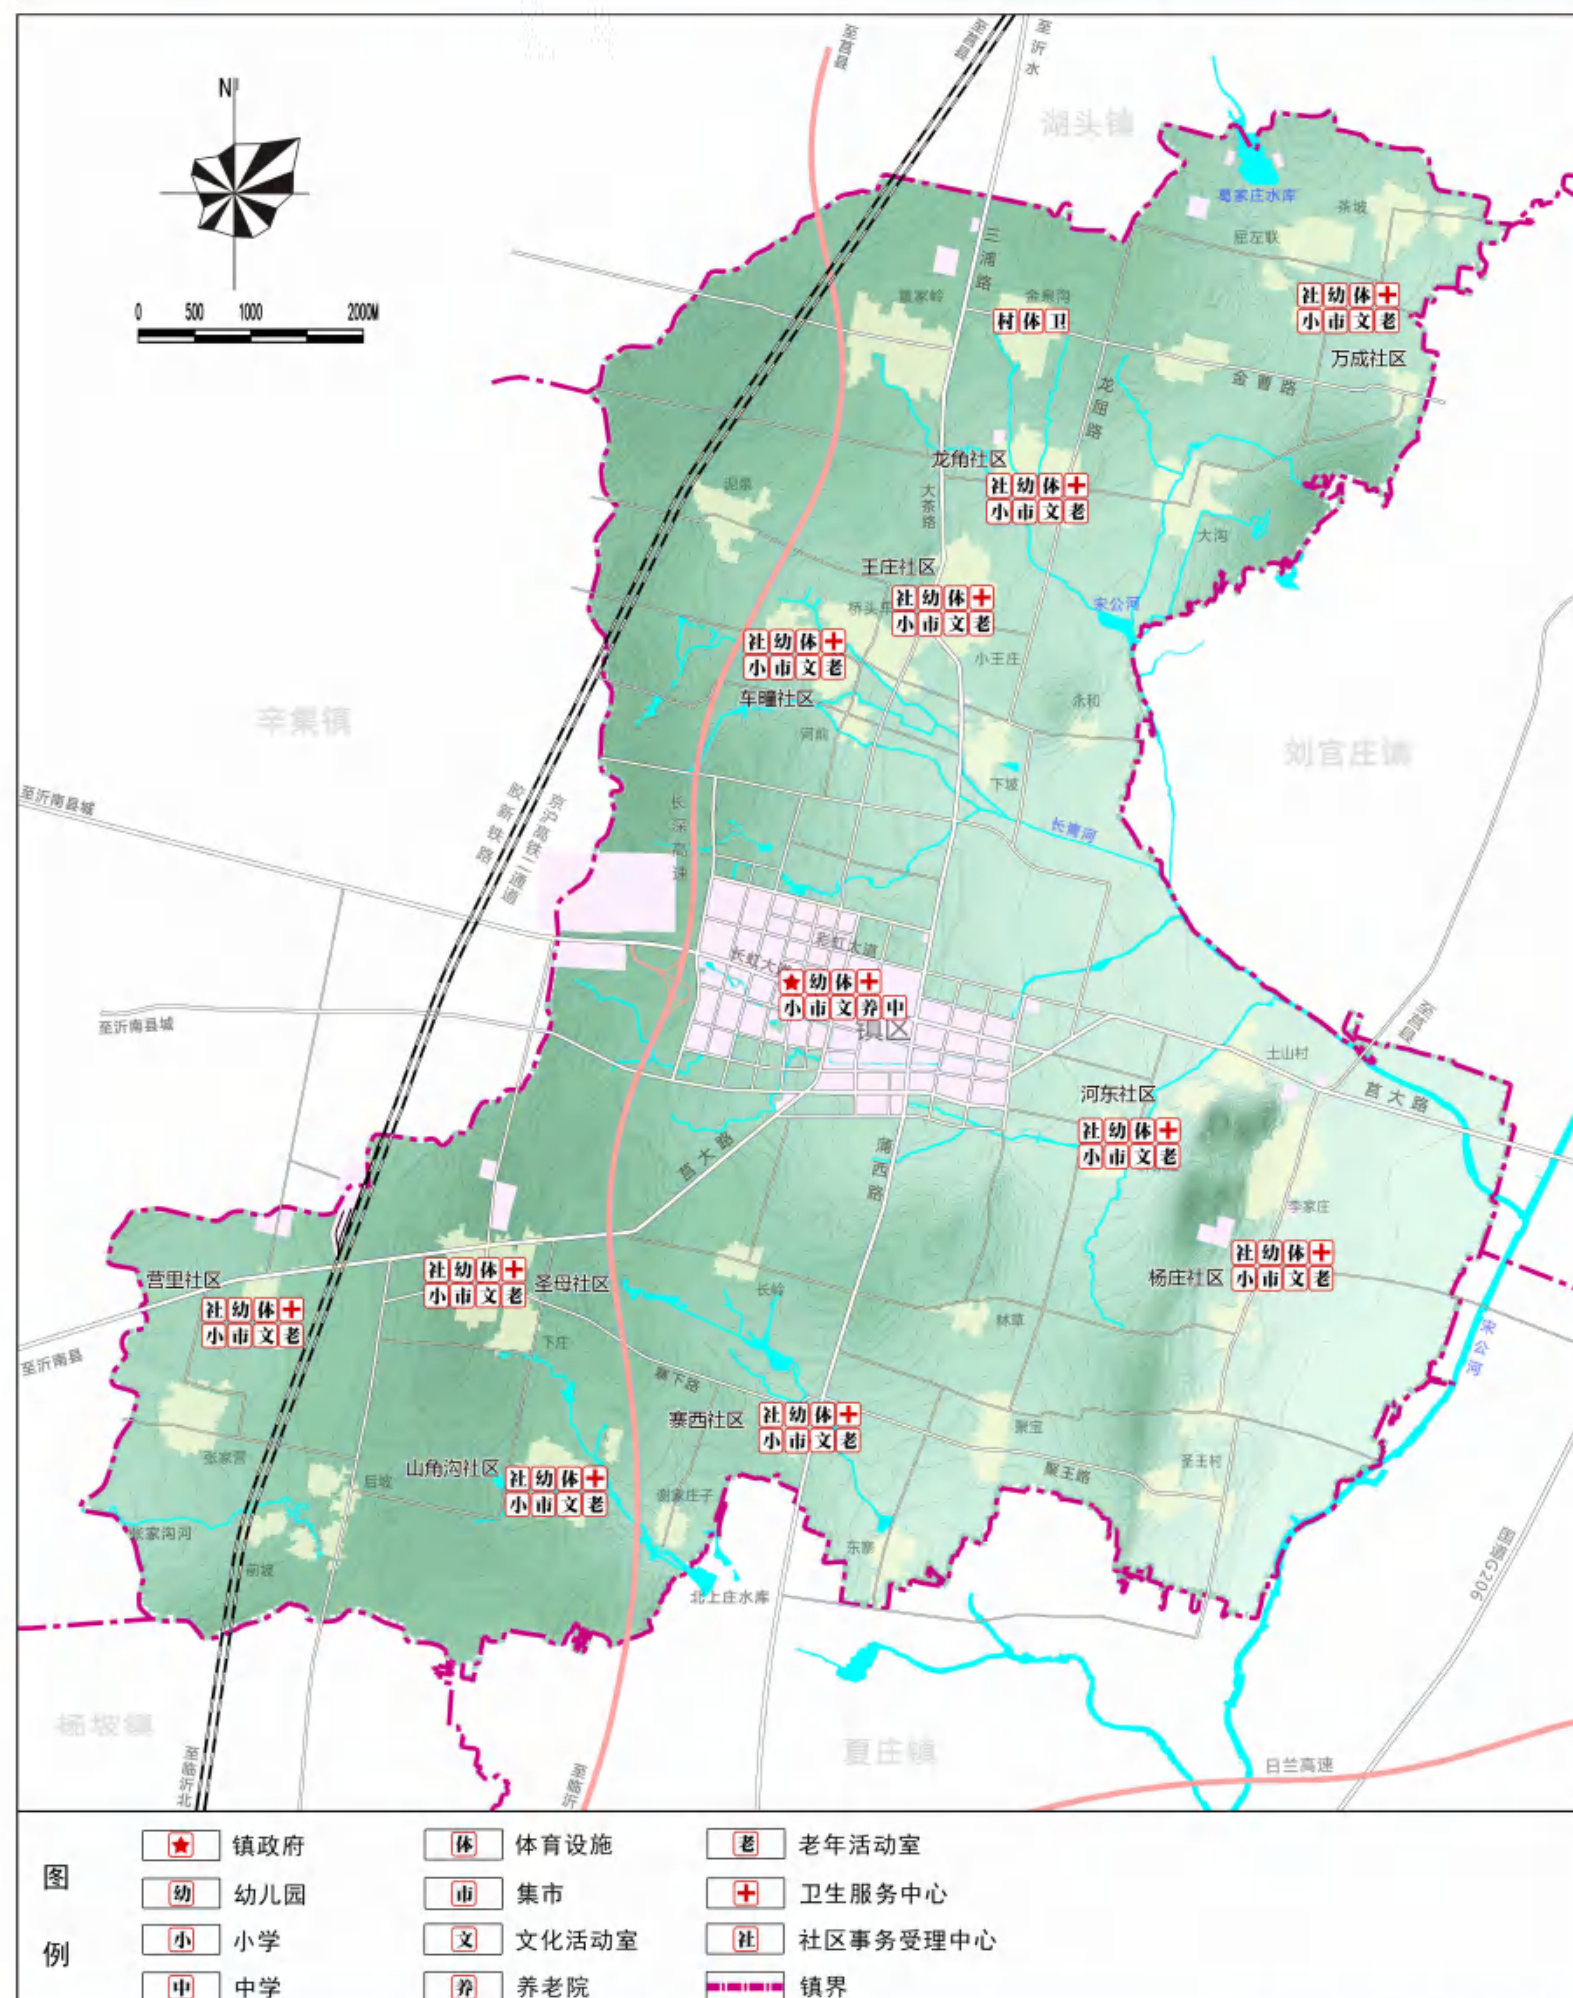

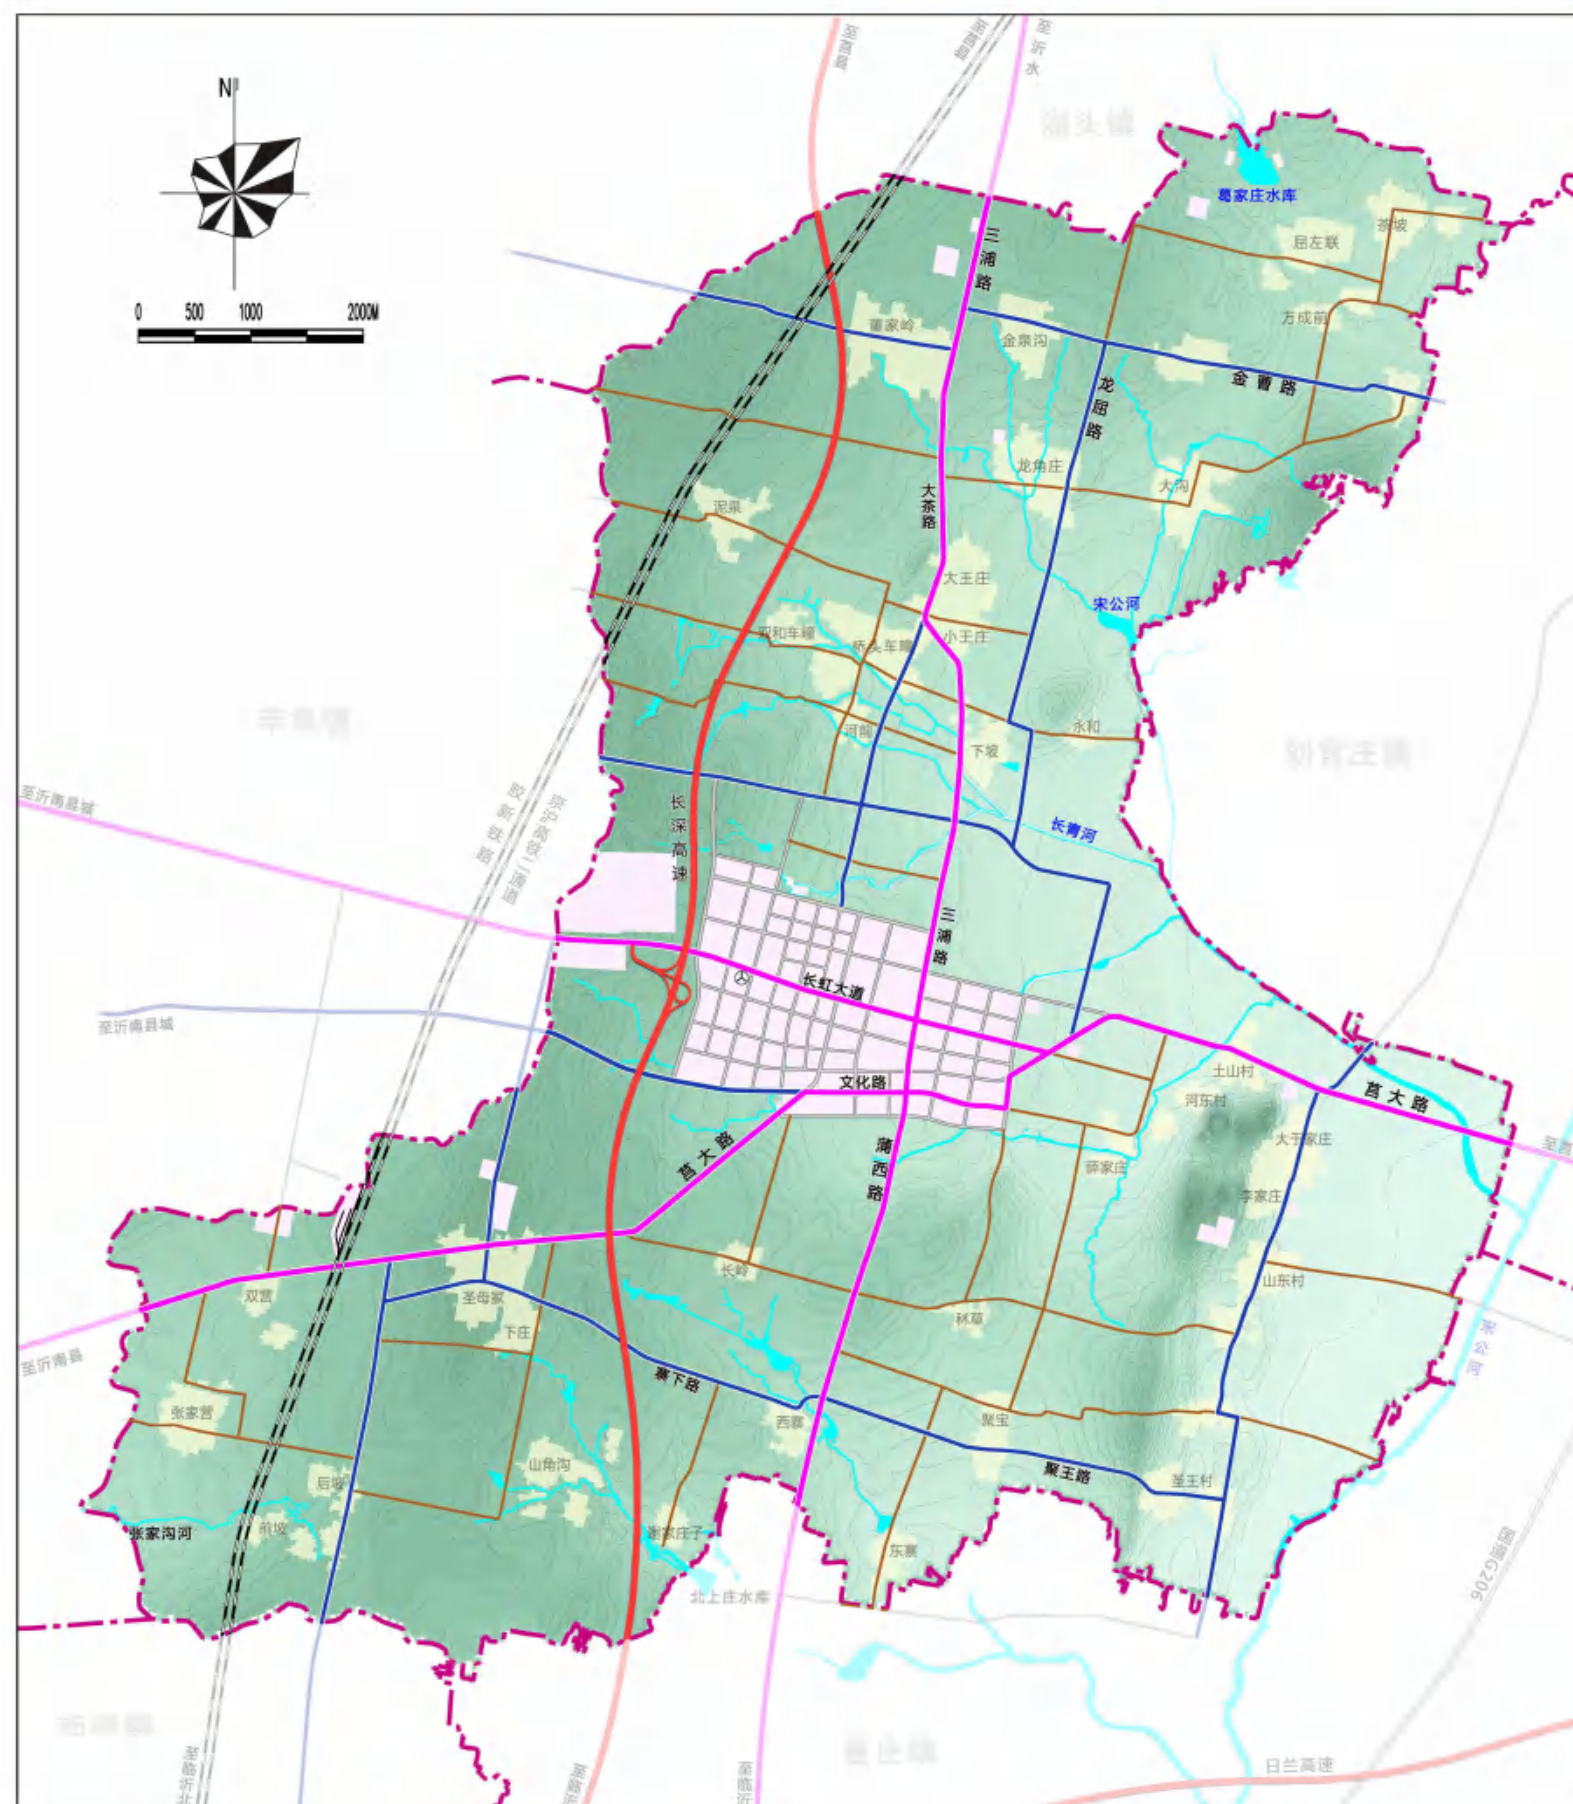

- | | | |
|----|--------|------|
| 图例 | 高速公路 | 村村通 |
| | 铁路 | 汽车站 |
| | 镇域主要道路 | 镇域界线 |
| | 镇域次要道路 | |

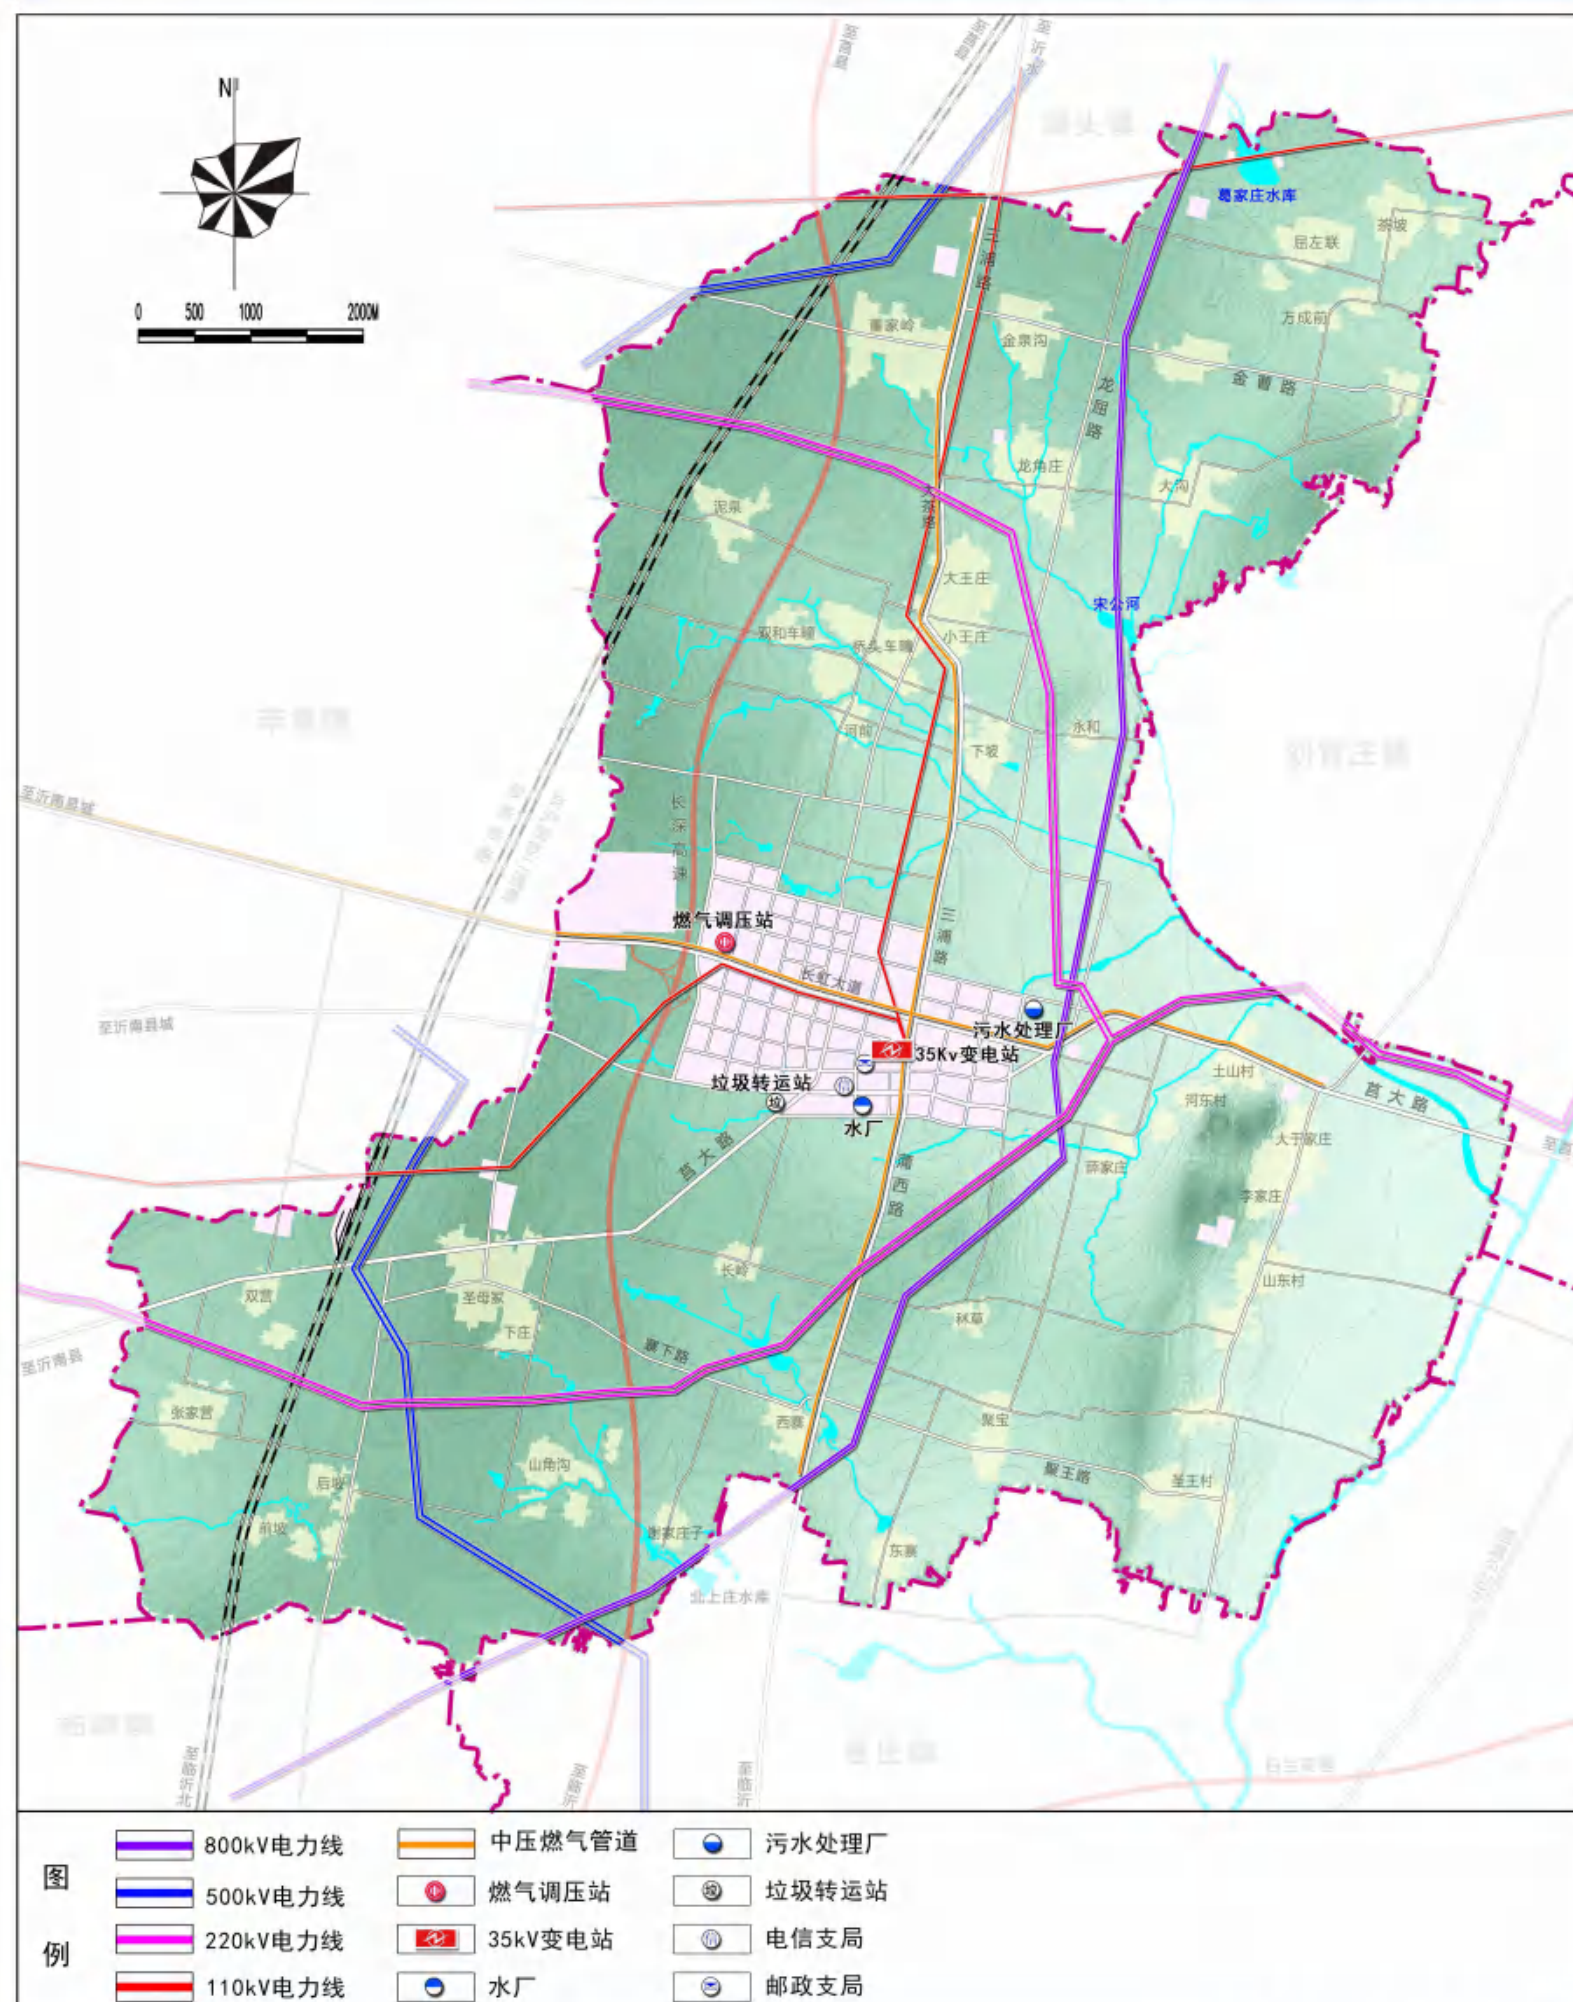


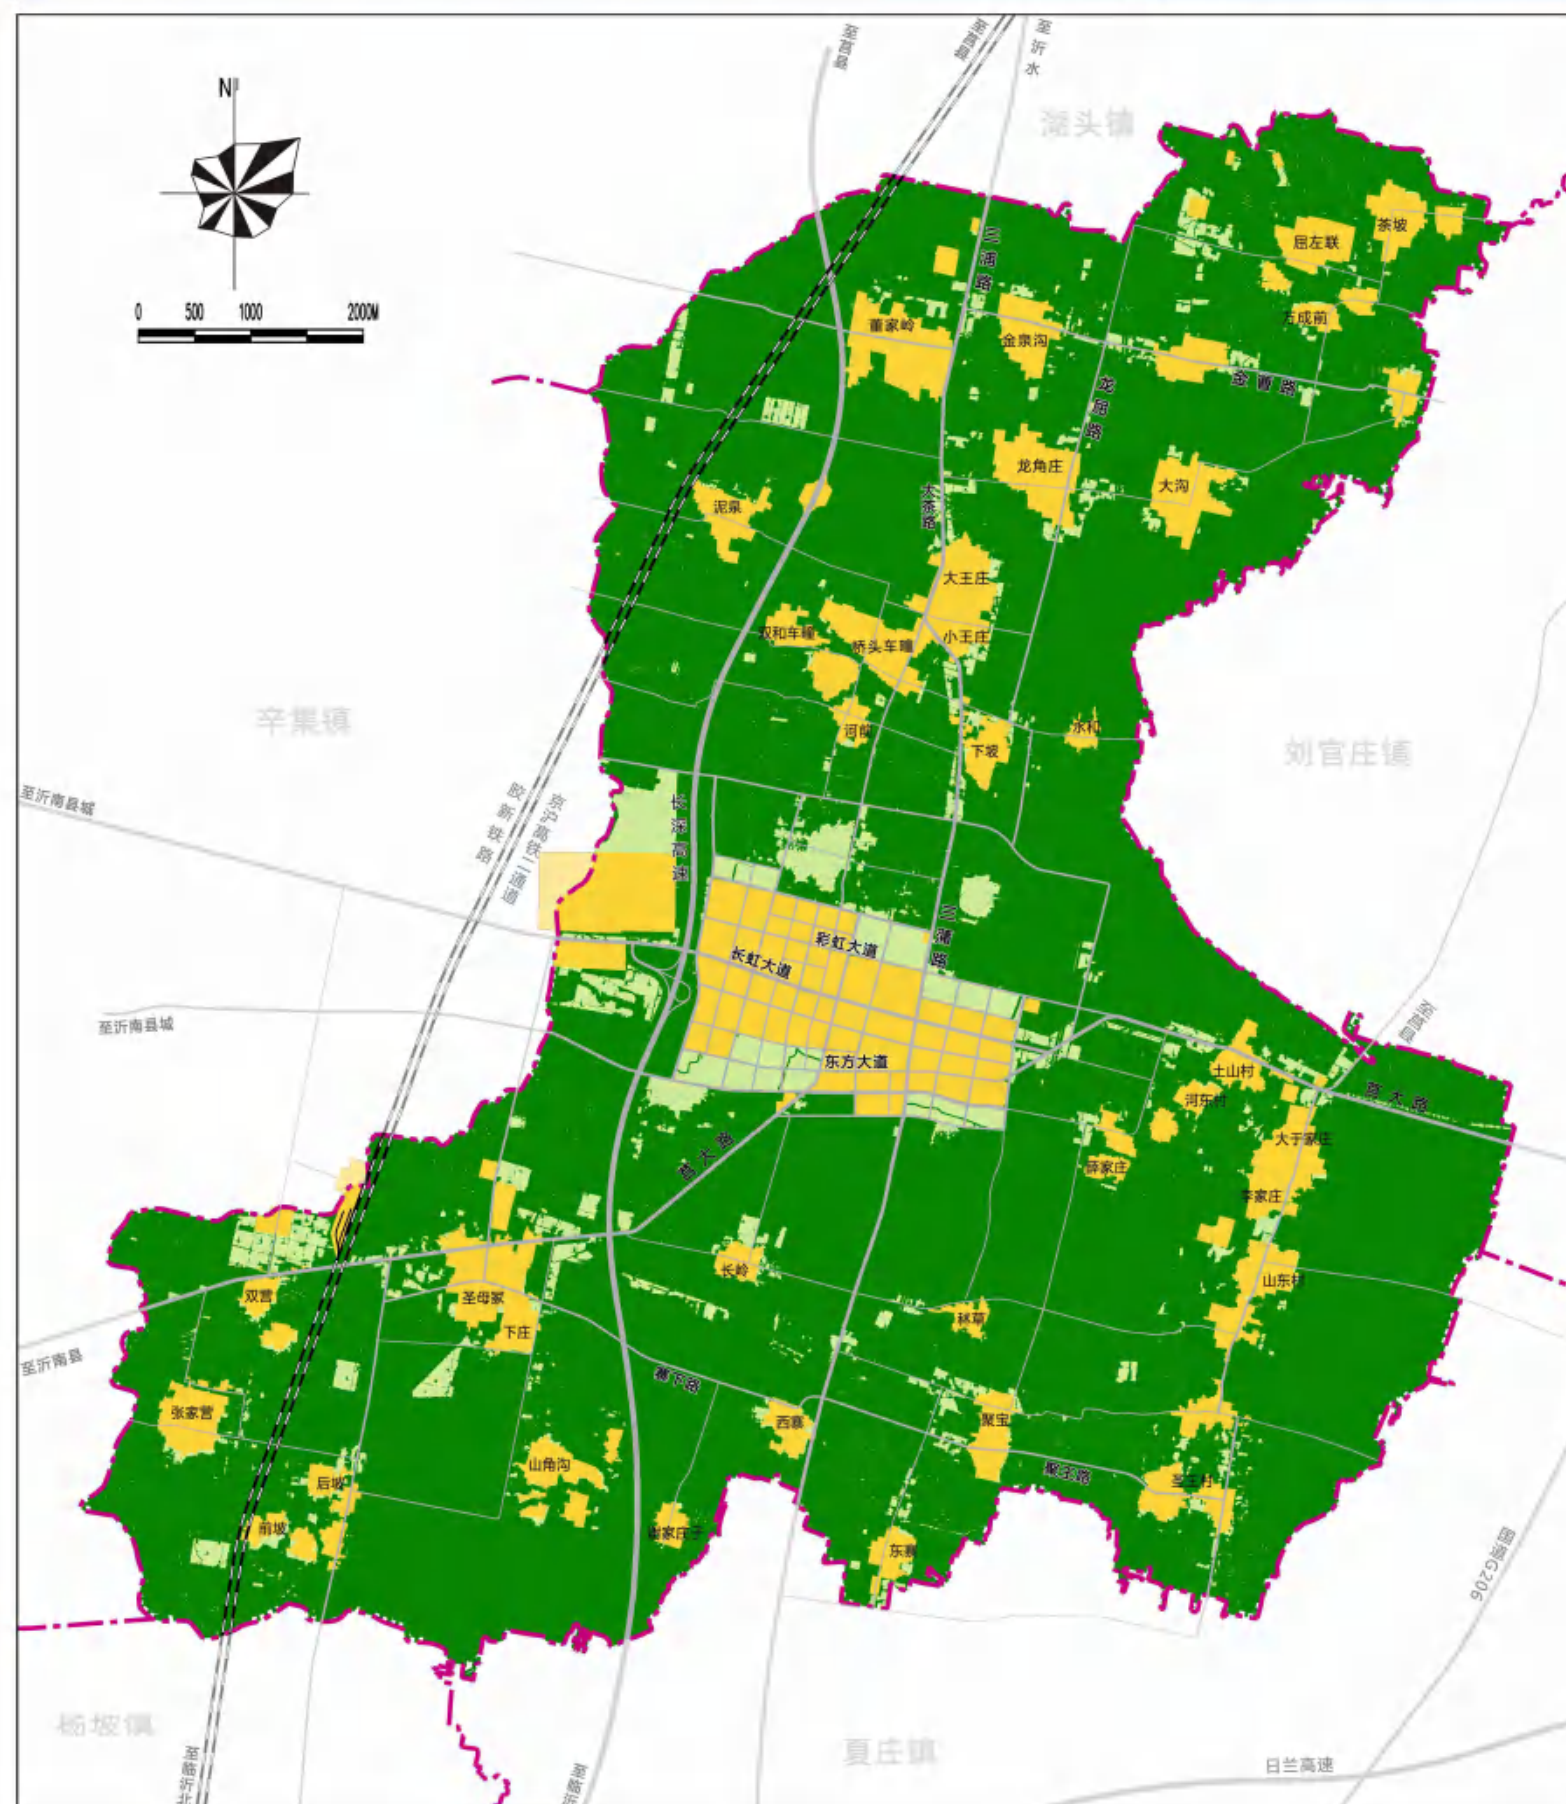


- | | | |
|---|-----|---------|
| 图 | 适建区 | 铁路 |
| 例 | 限建区 | 公路及城镇道路 |
| | 禁建区 | 镇域界线 |

沂南县蒲汪镇总体规划(2018-2035年)


镇区土地使用现状图

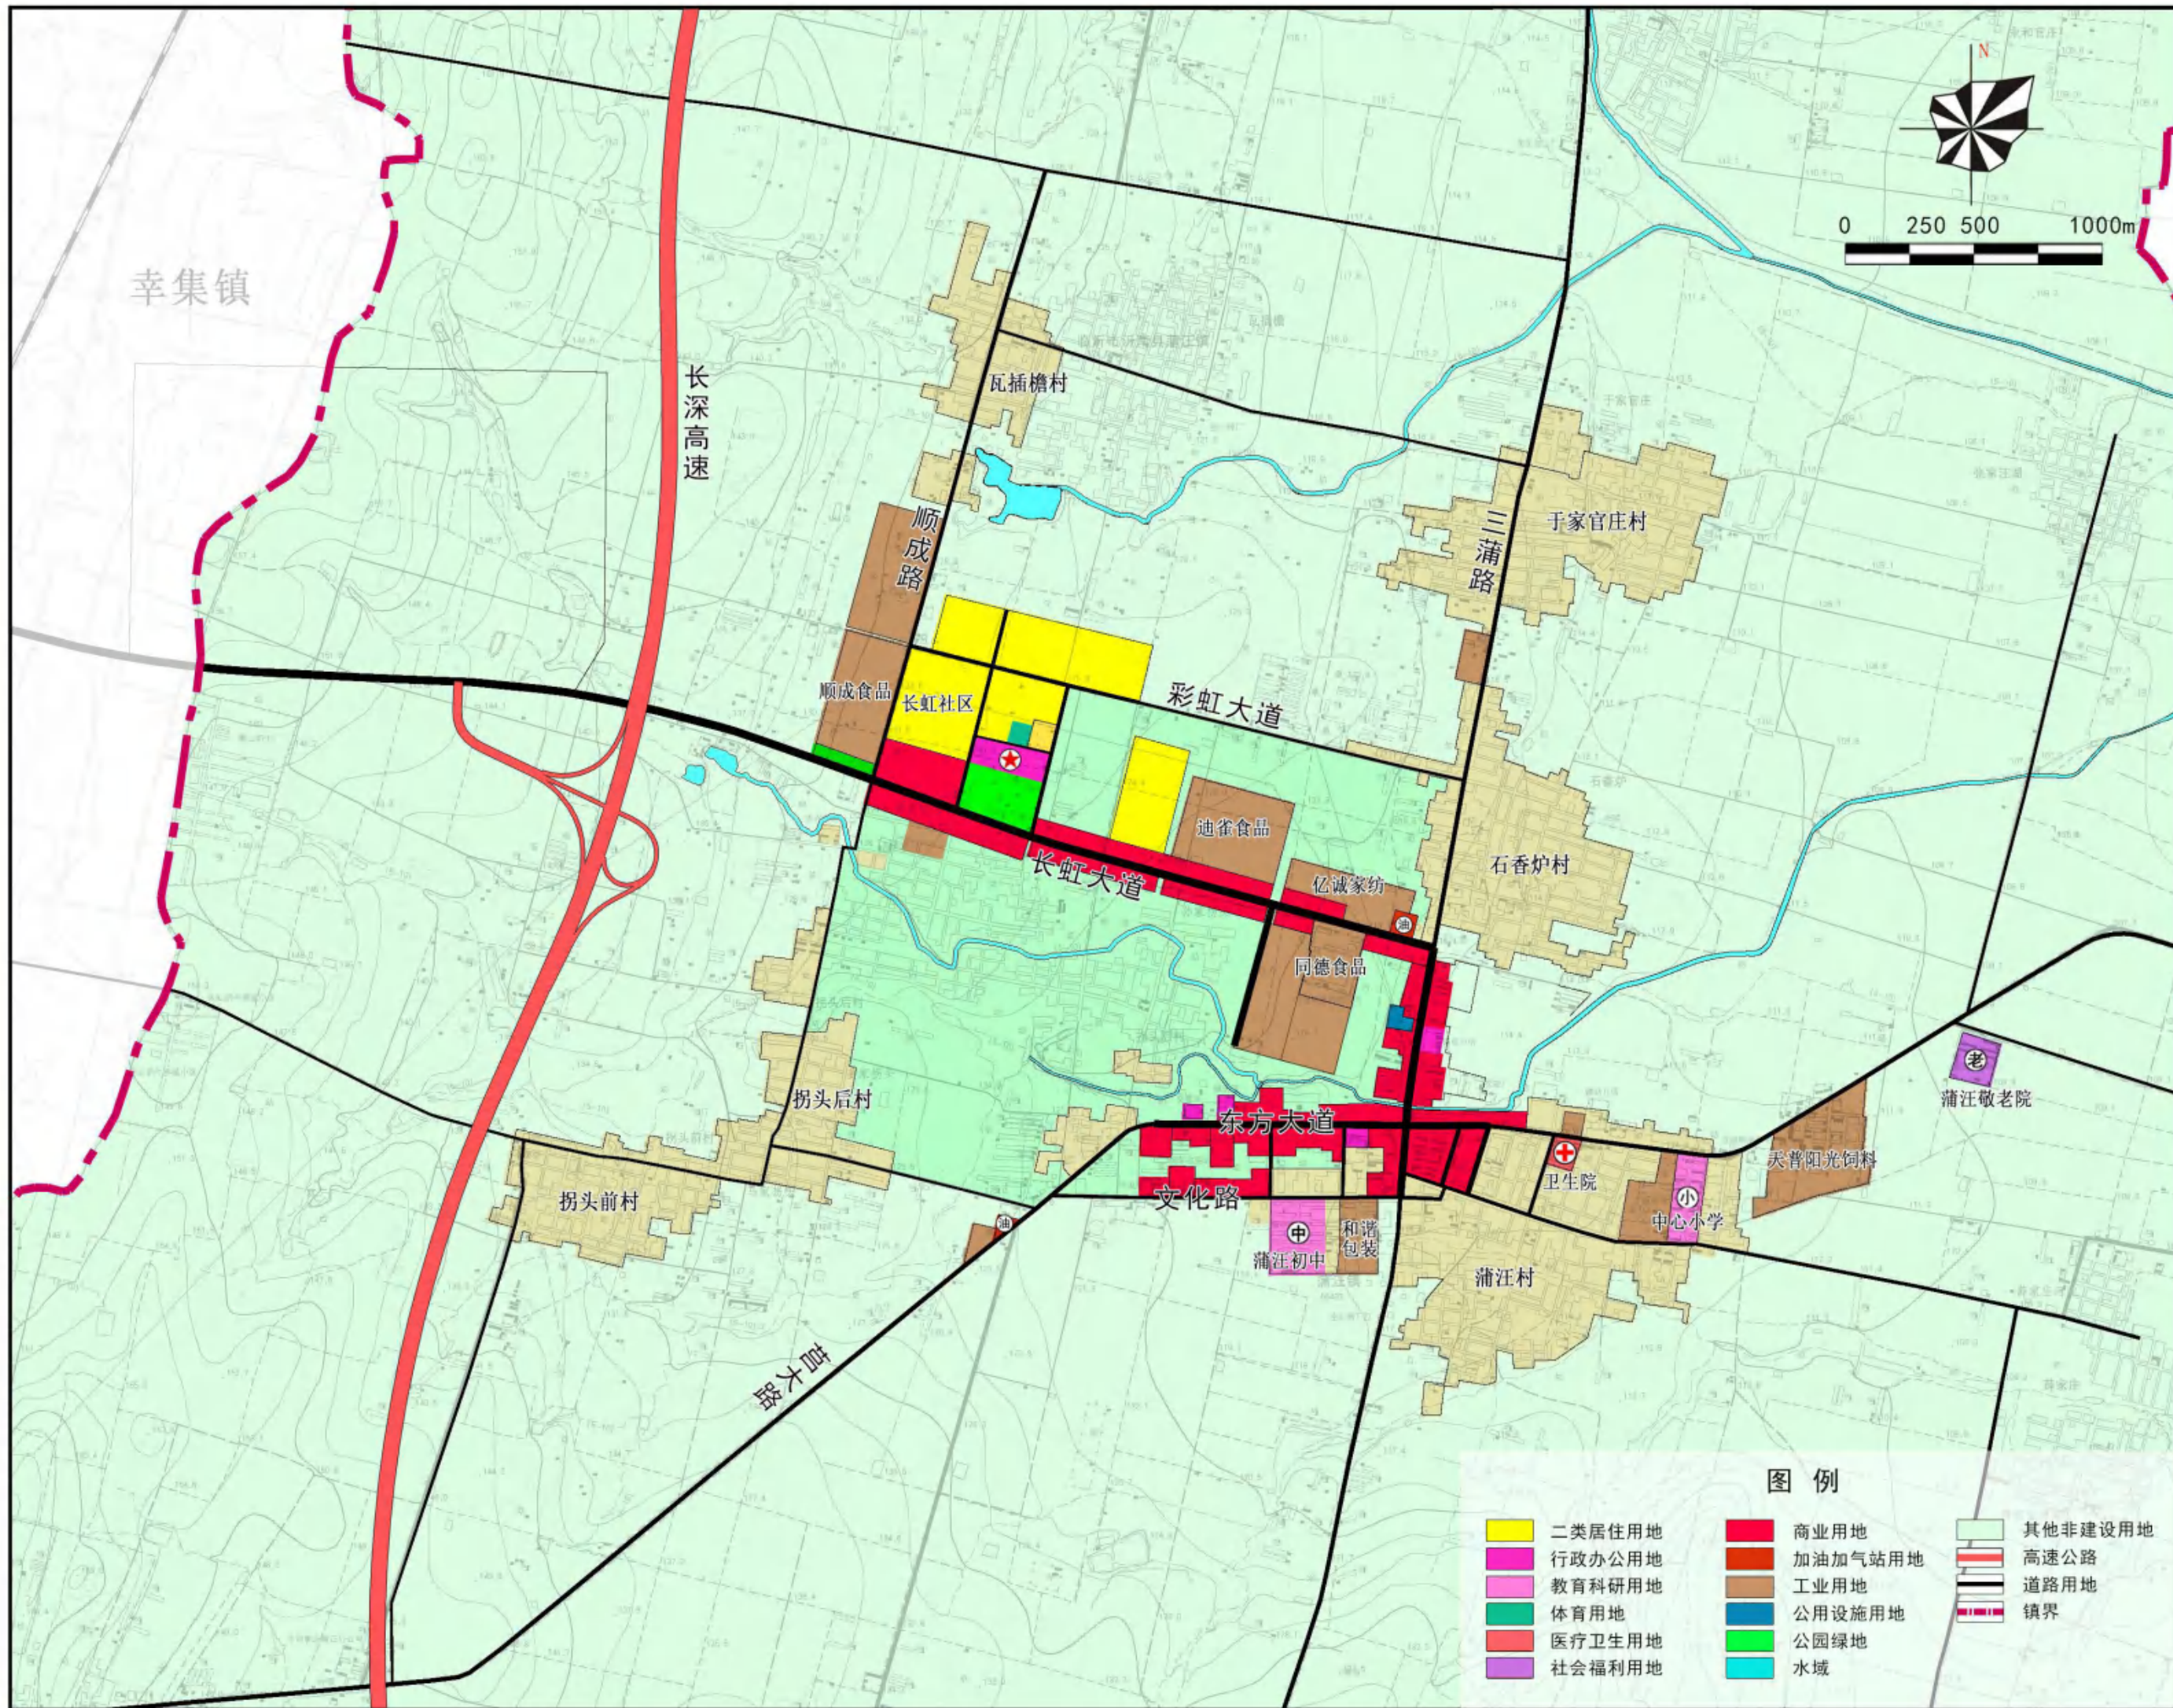

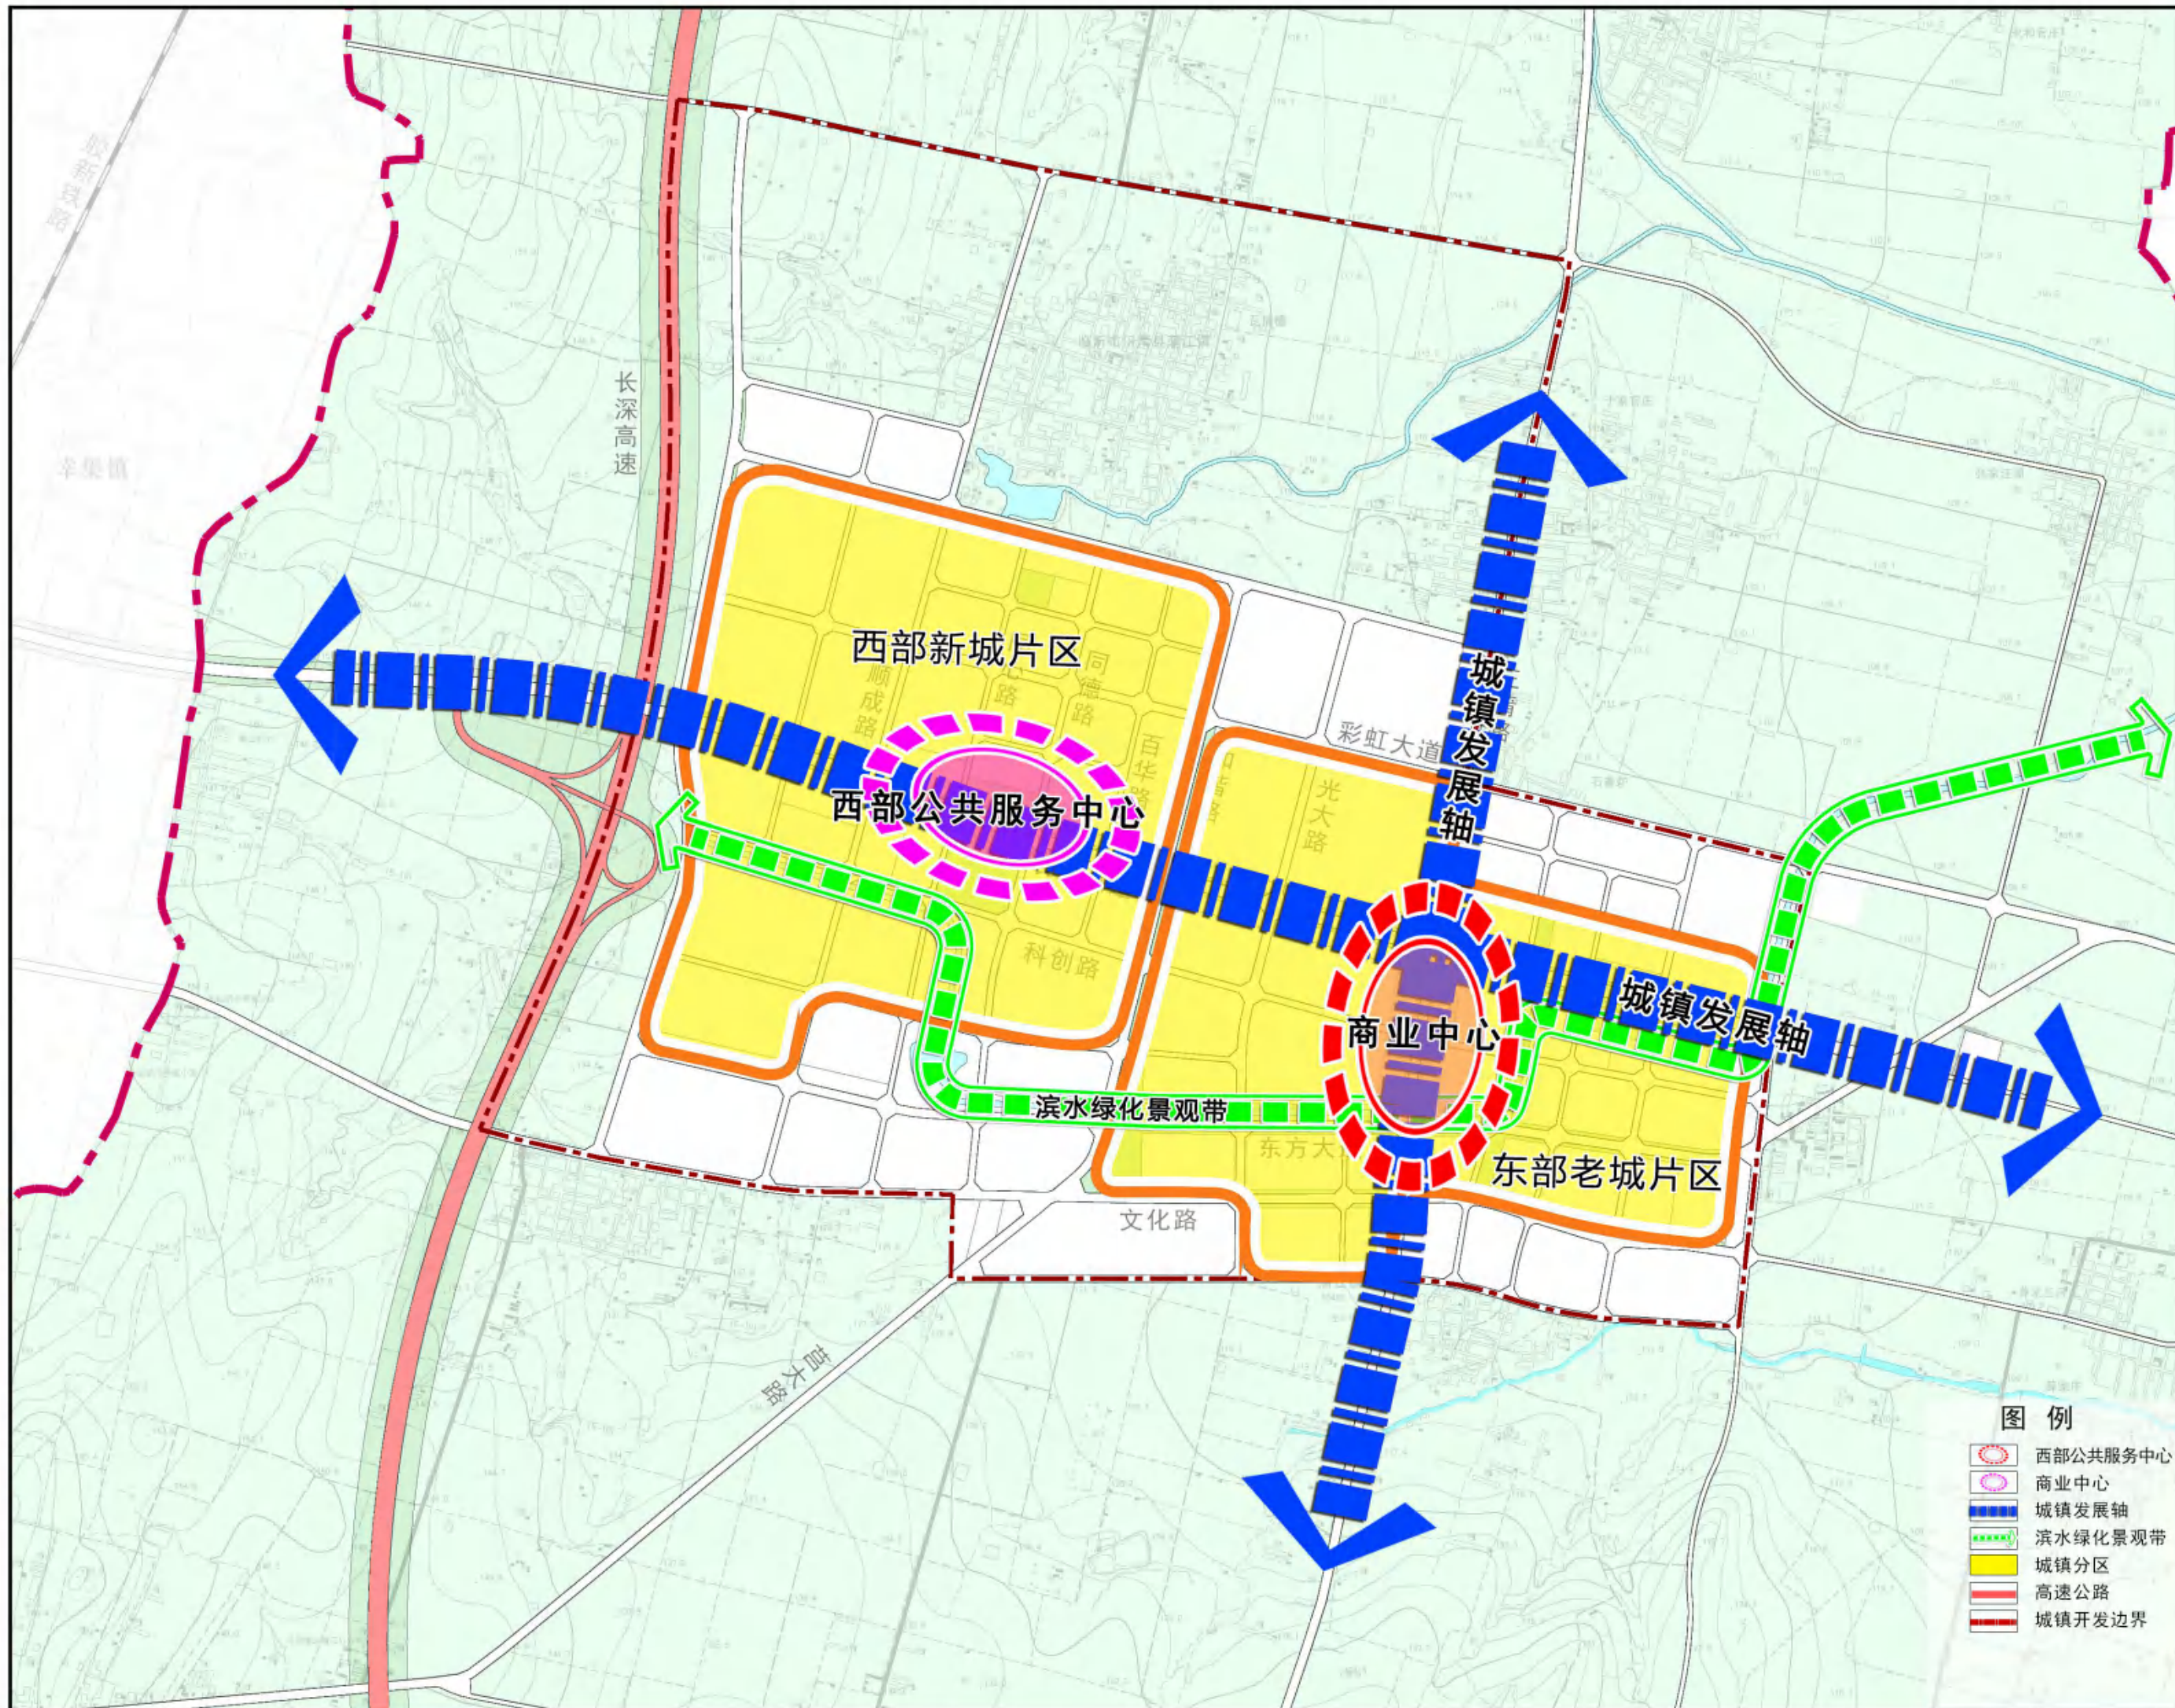


沂南县蒲汪镇总体规划(2018-2035年)


镇区土地使用规划图

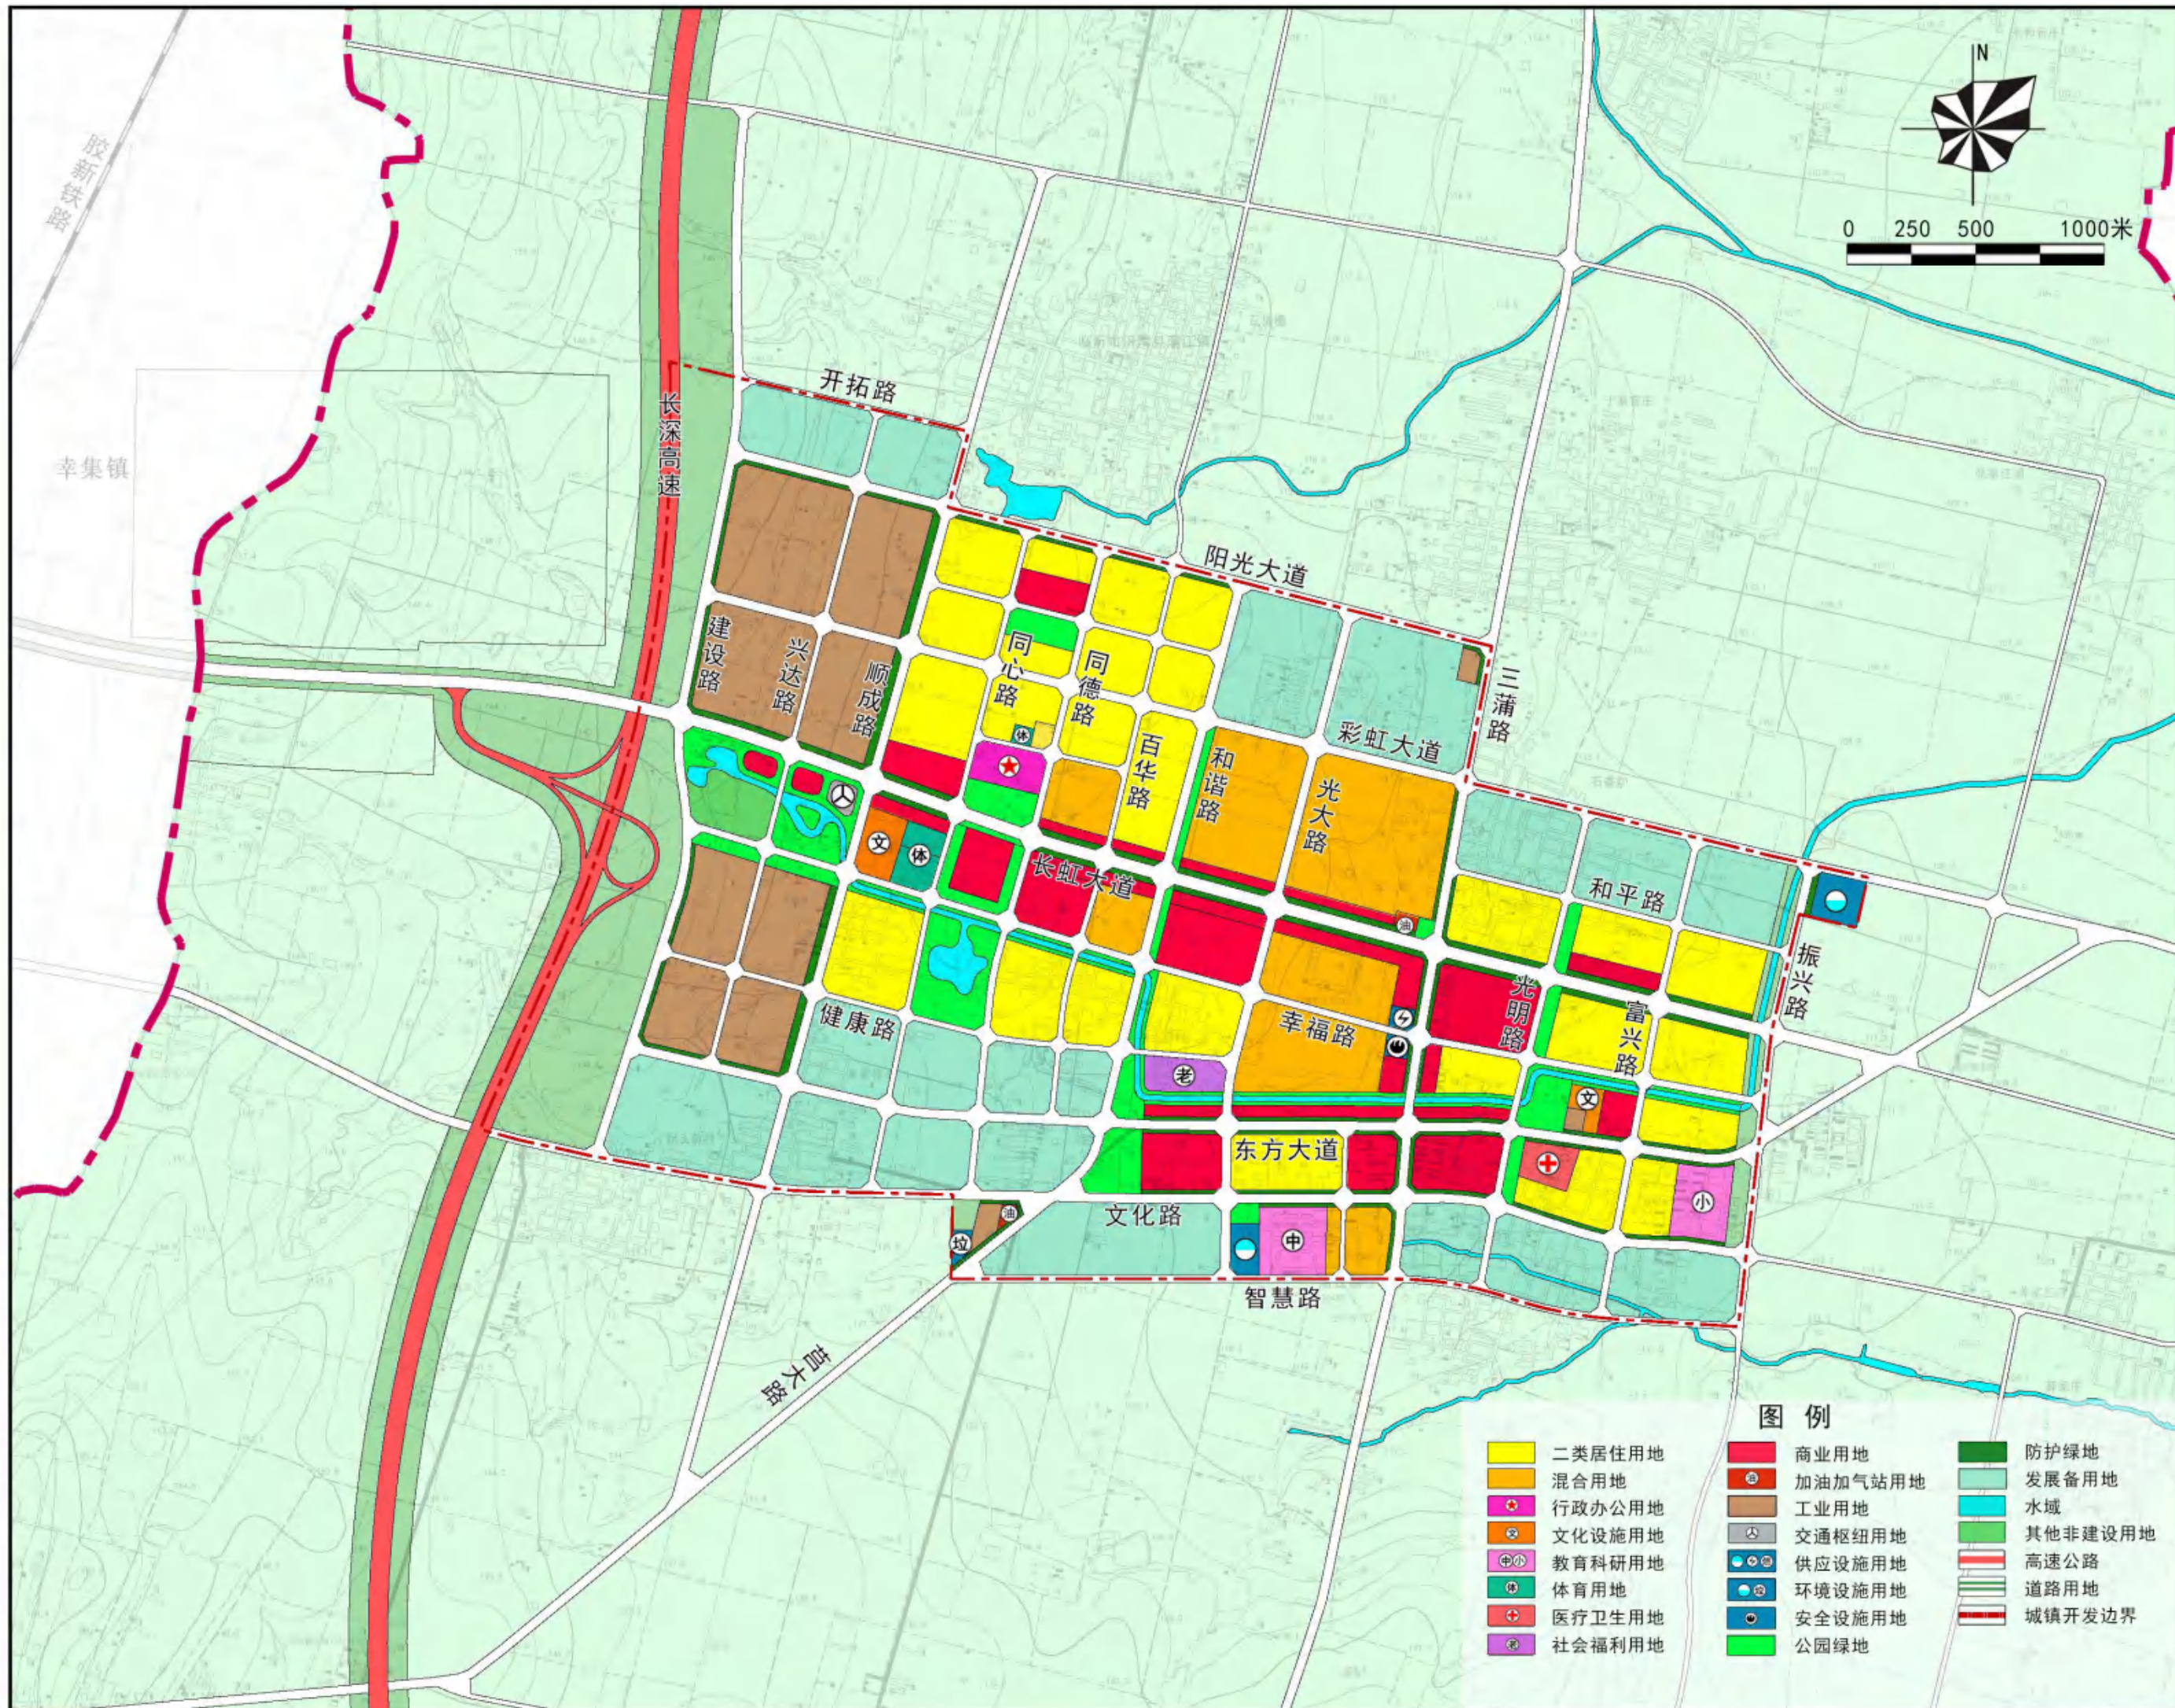

沂南县蒲汪镇总体规划(2018-2035年)


镇区土地使用规划图

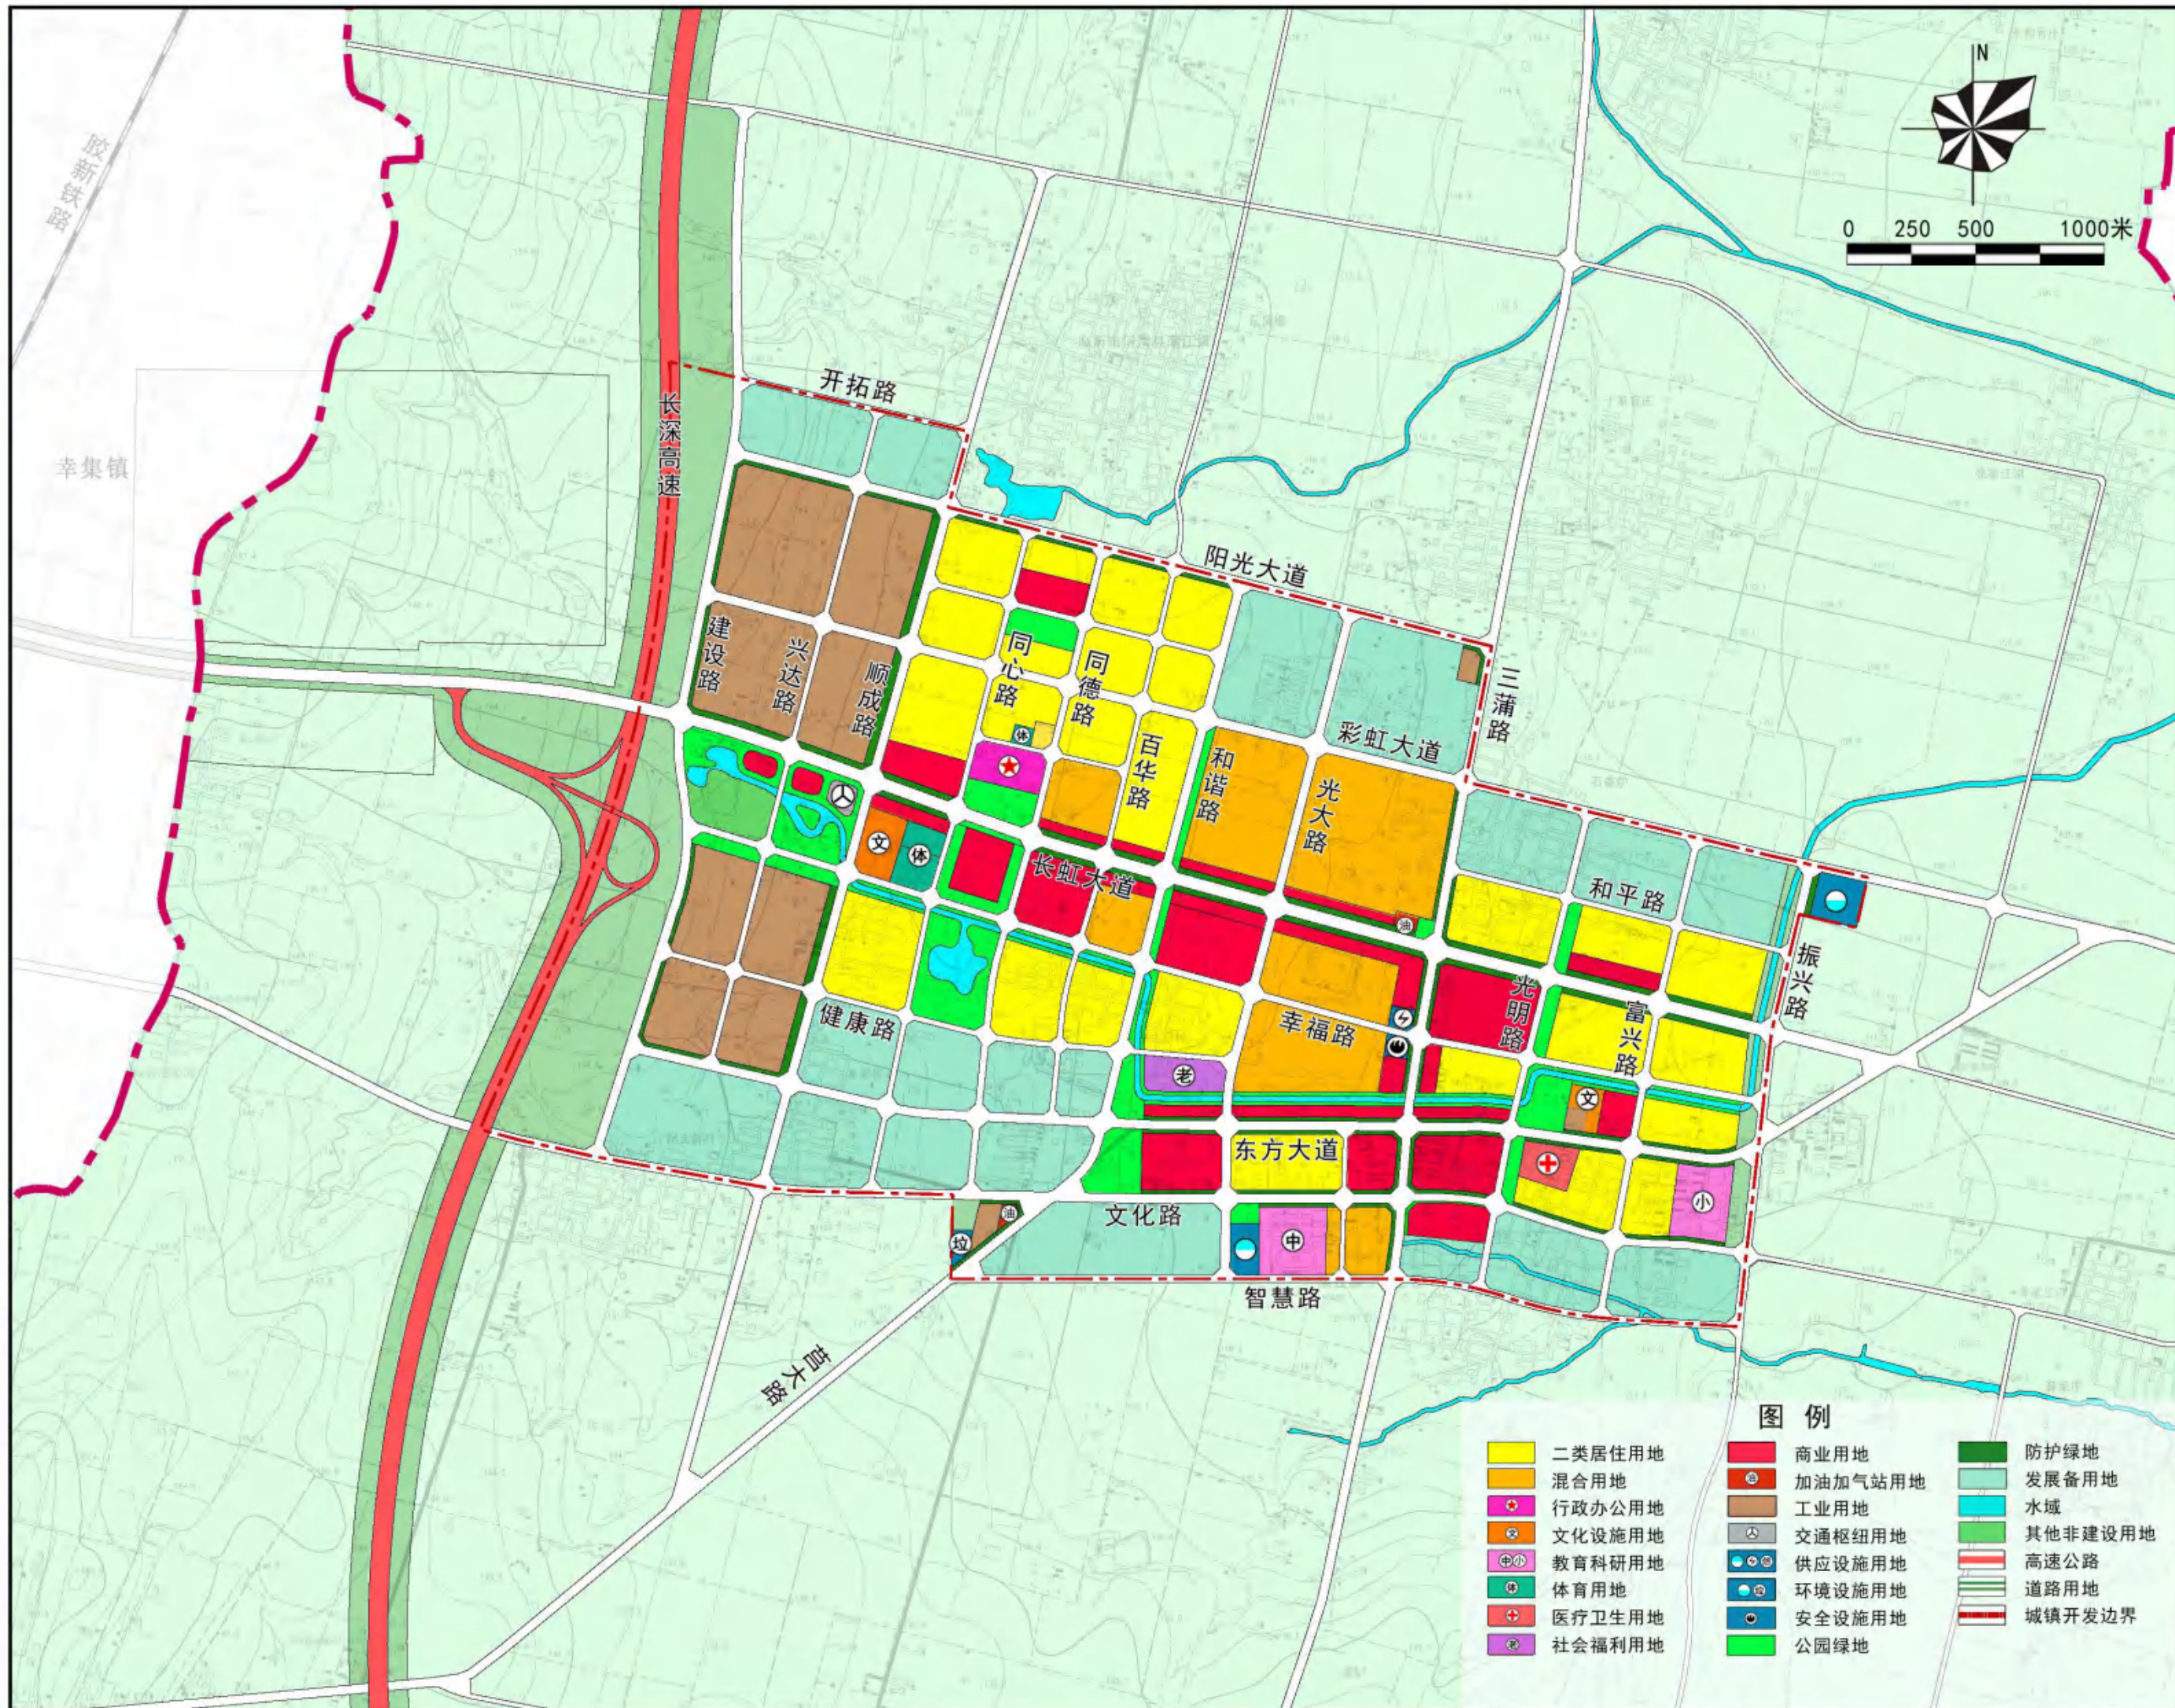

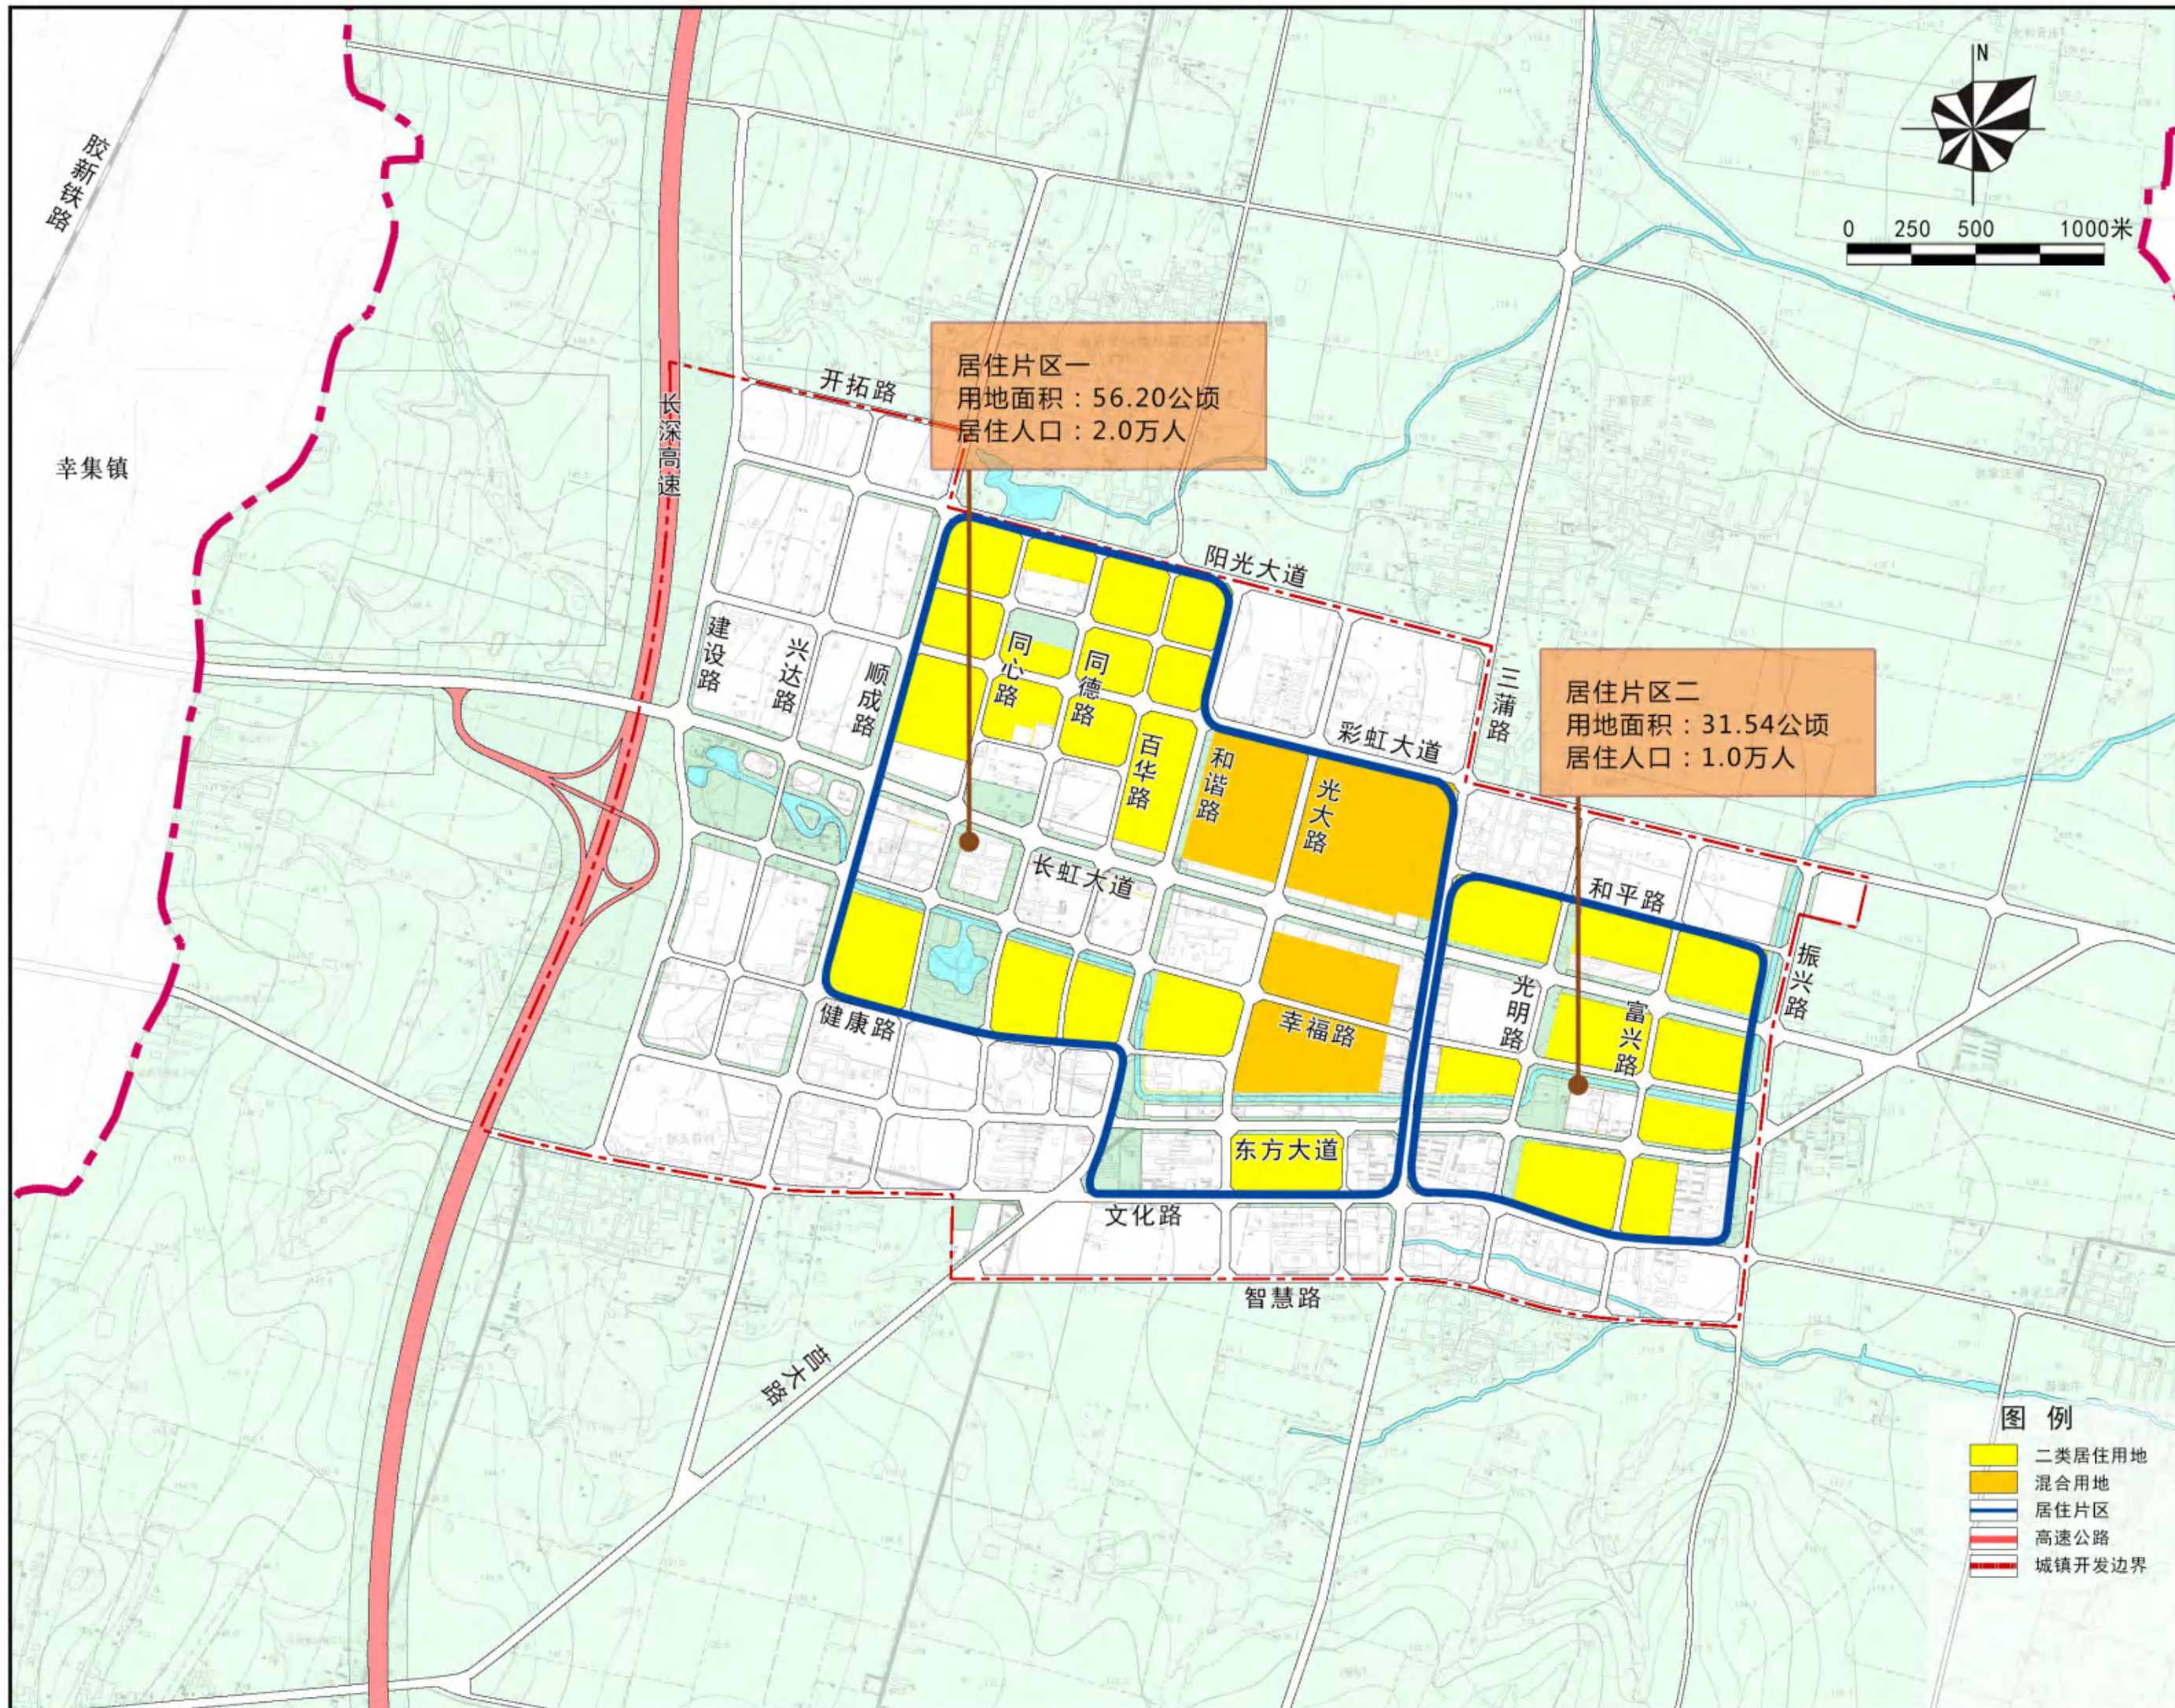


沂南县蒲汪镇总体规划（2018-2035年）

镇区公共服务设施用地规划图

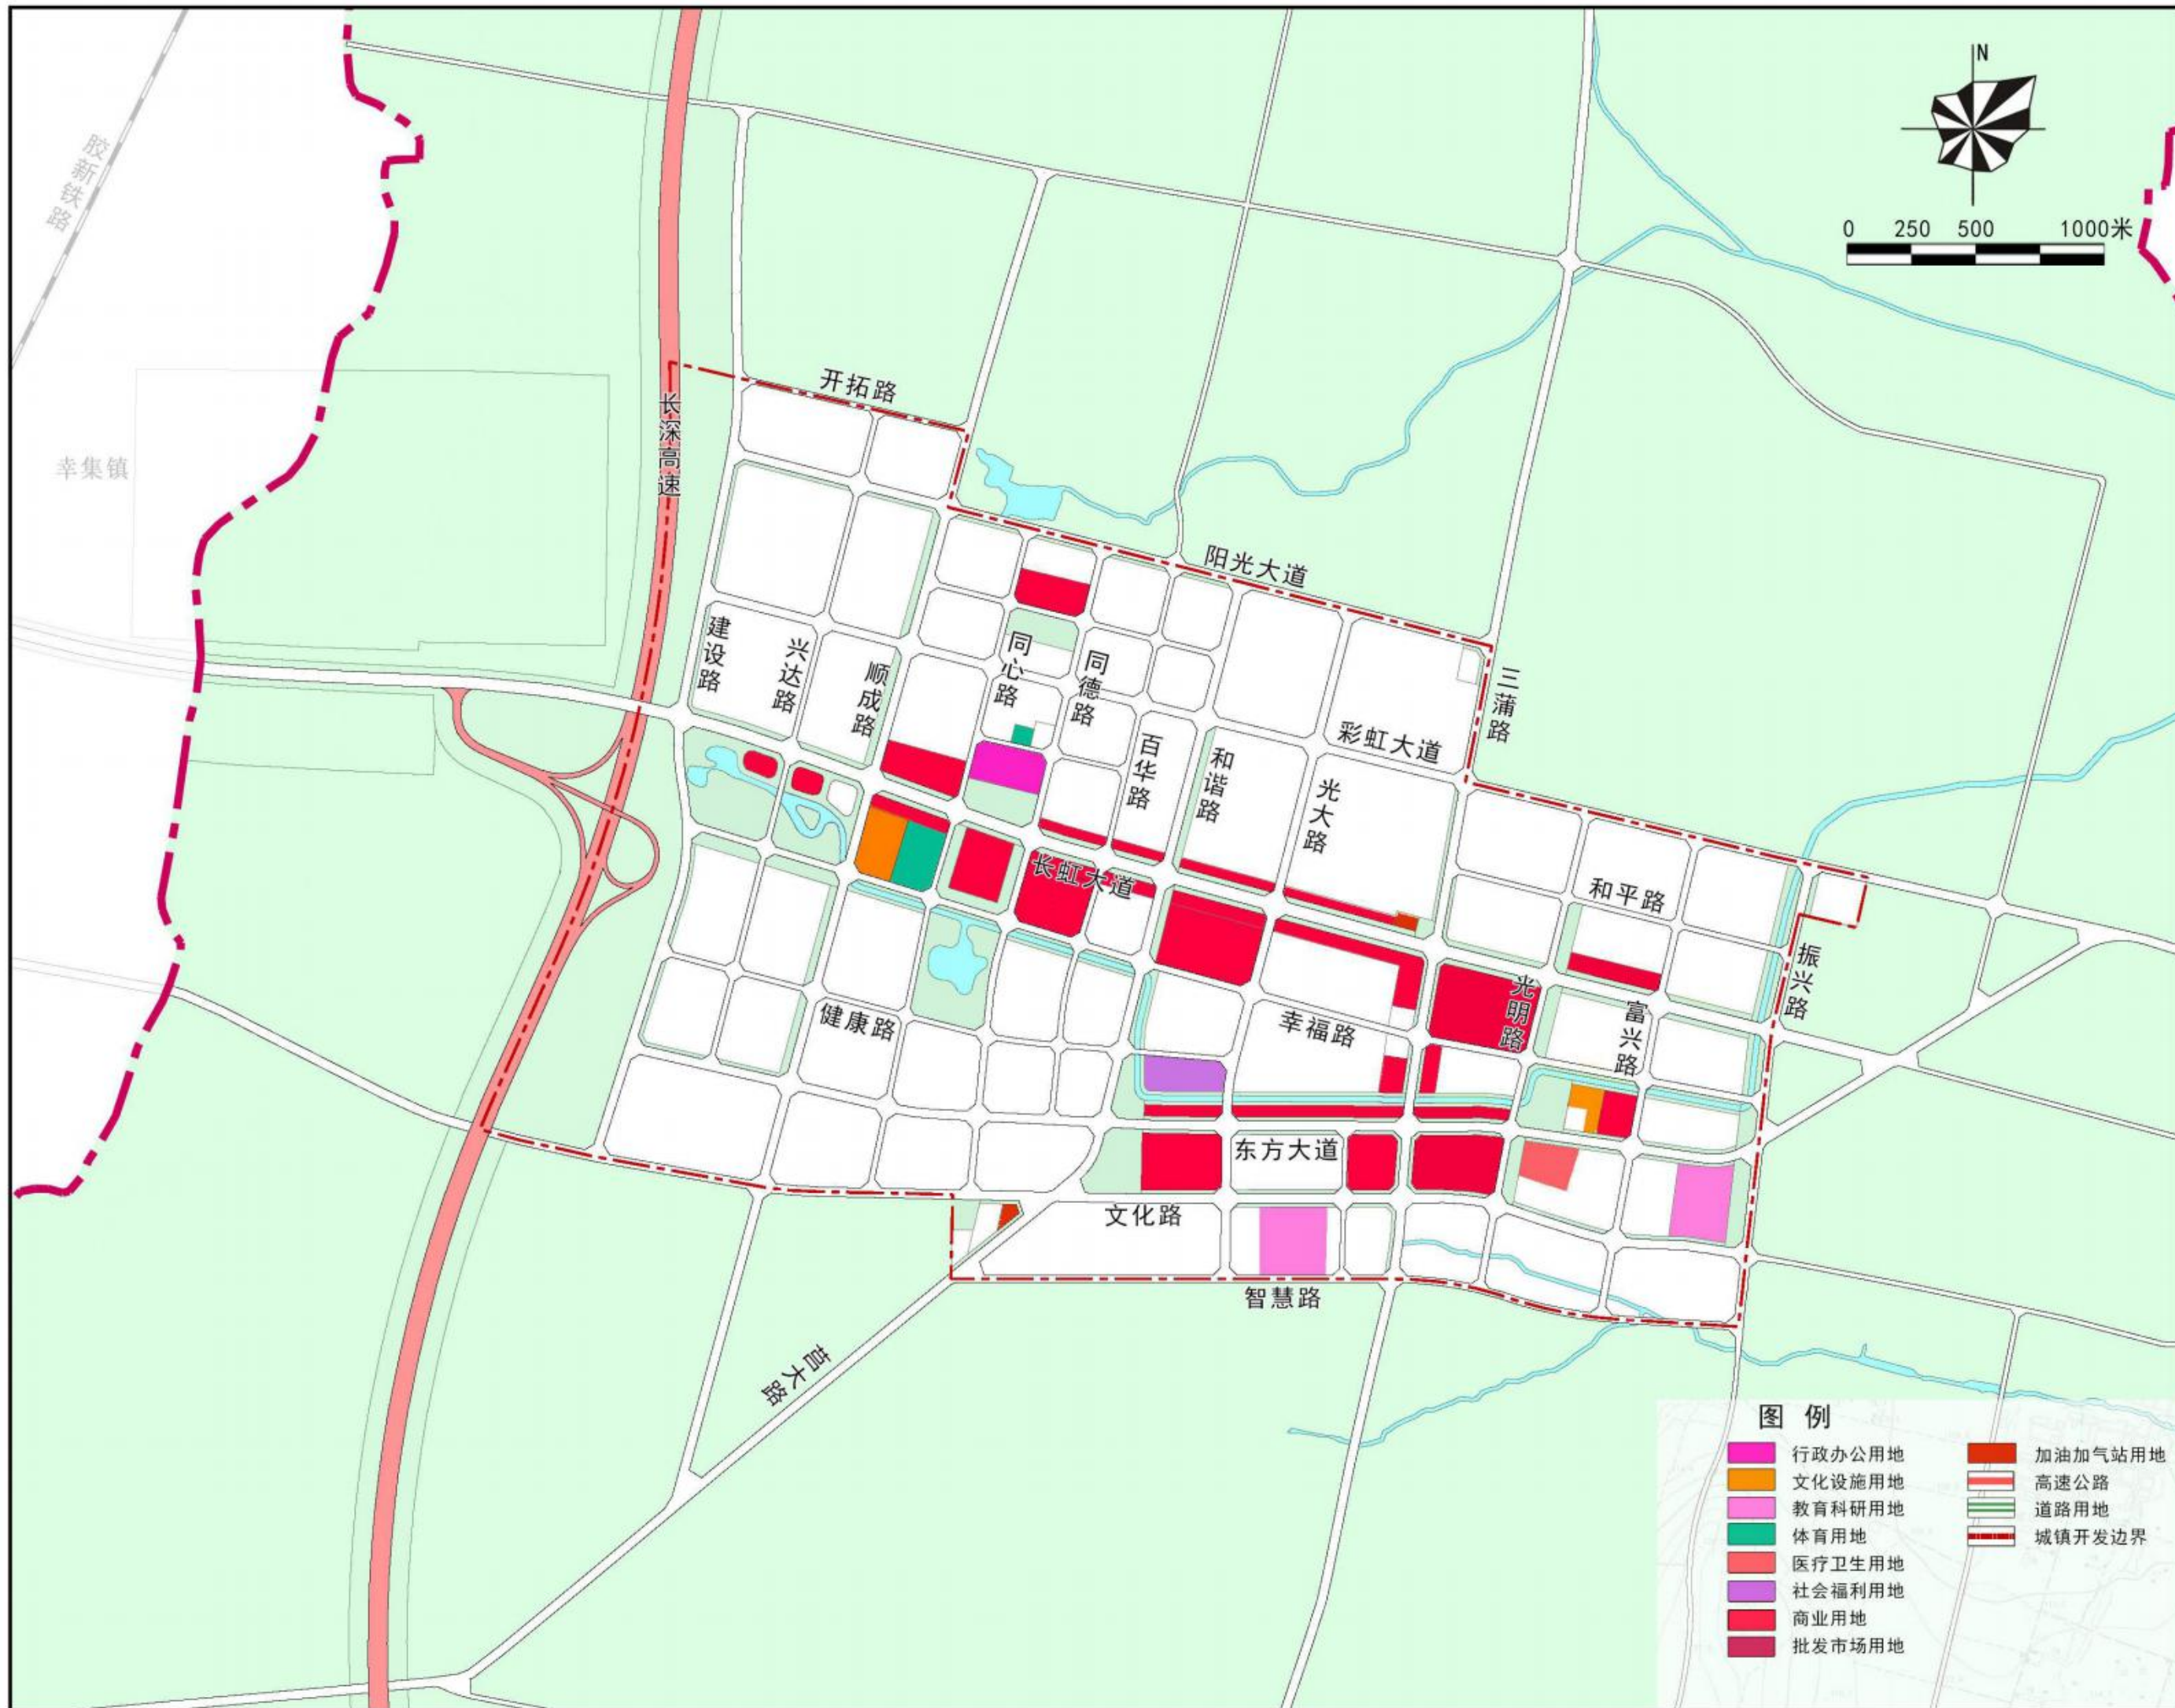


沂南县蒲汪镇总体规划(2018-2035年)


镇区土地使用规划图

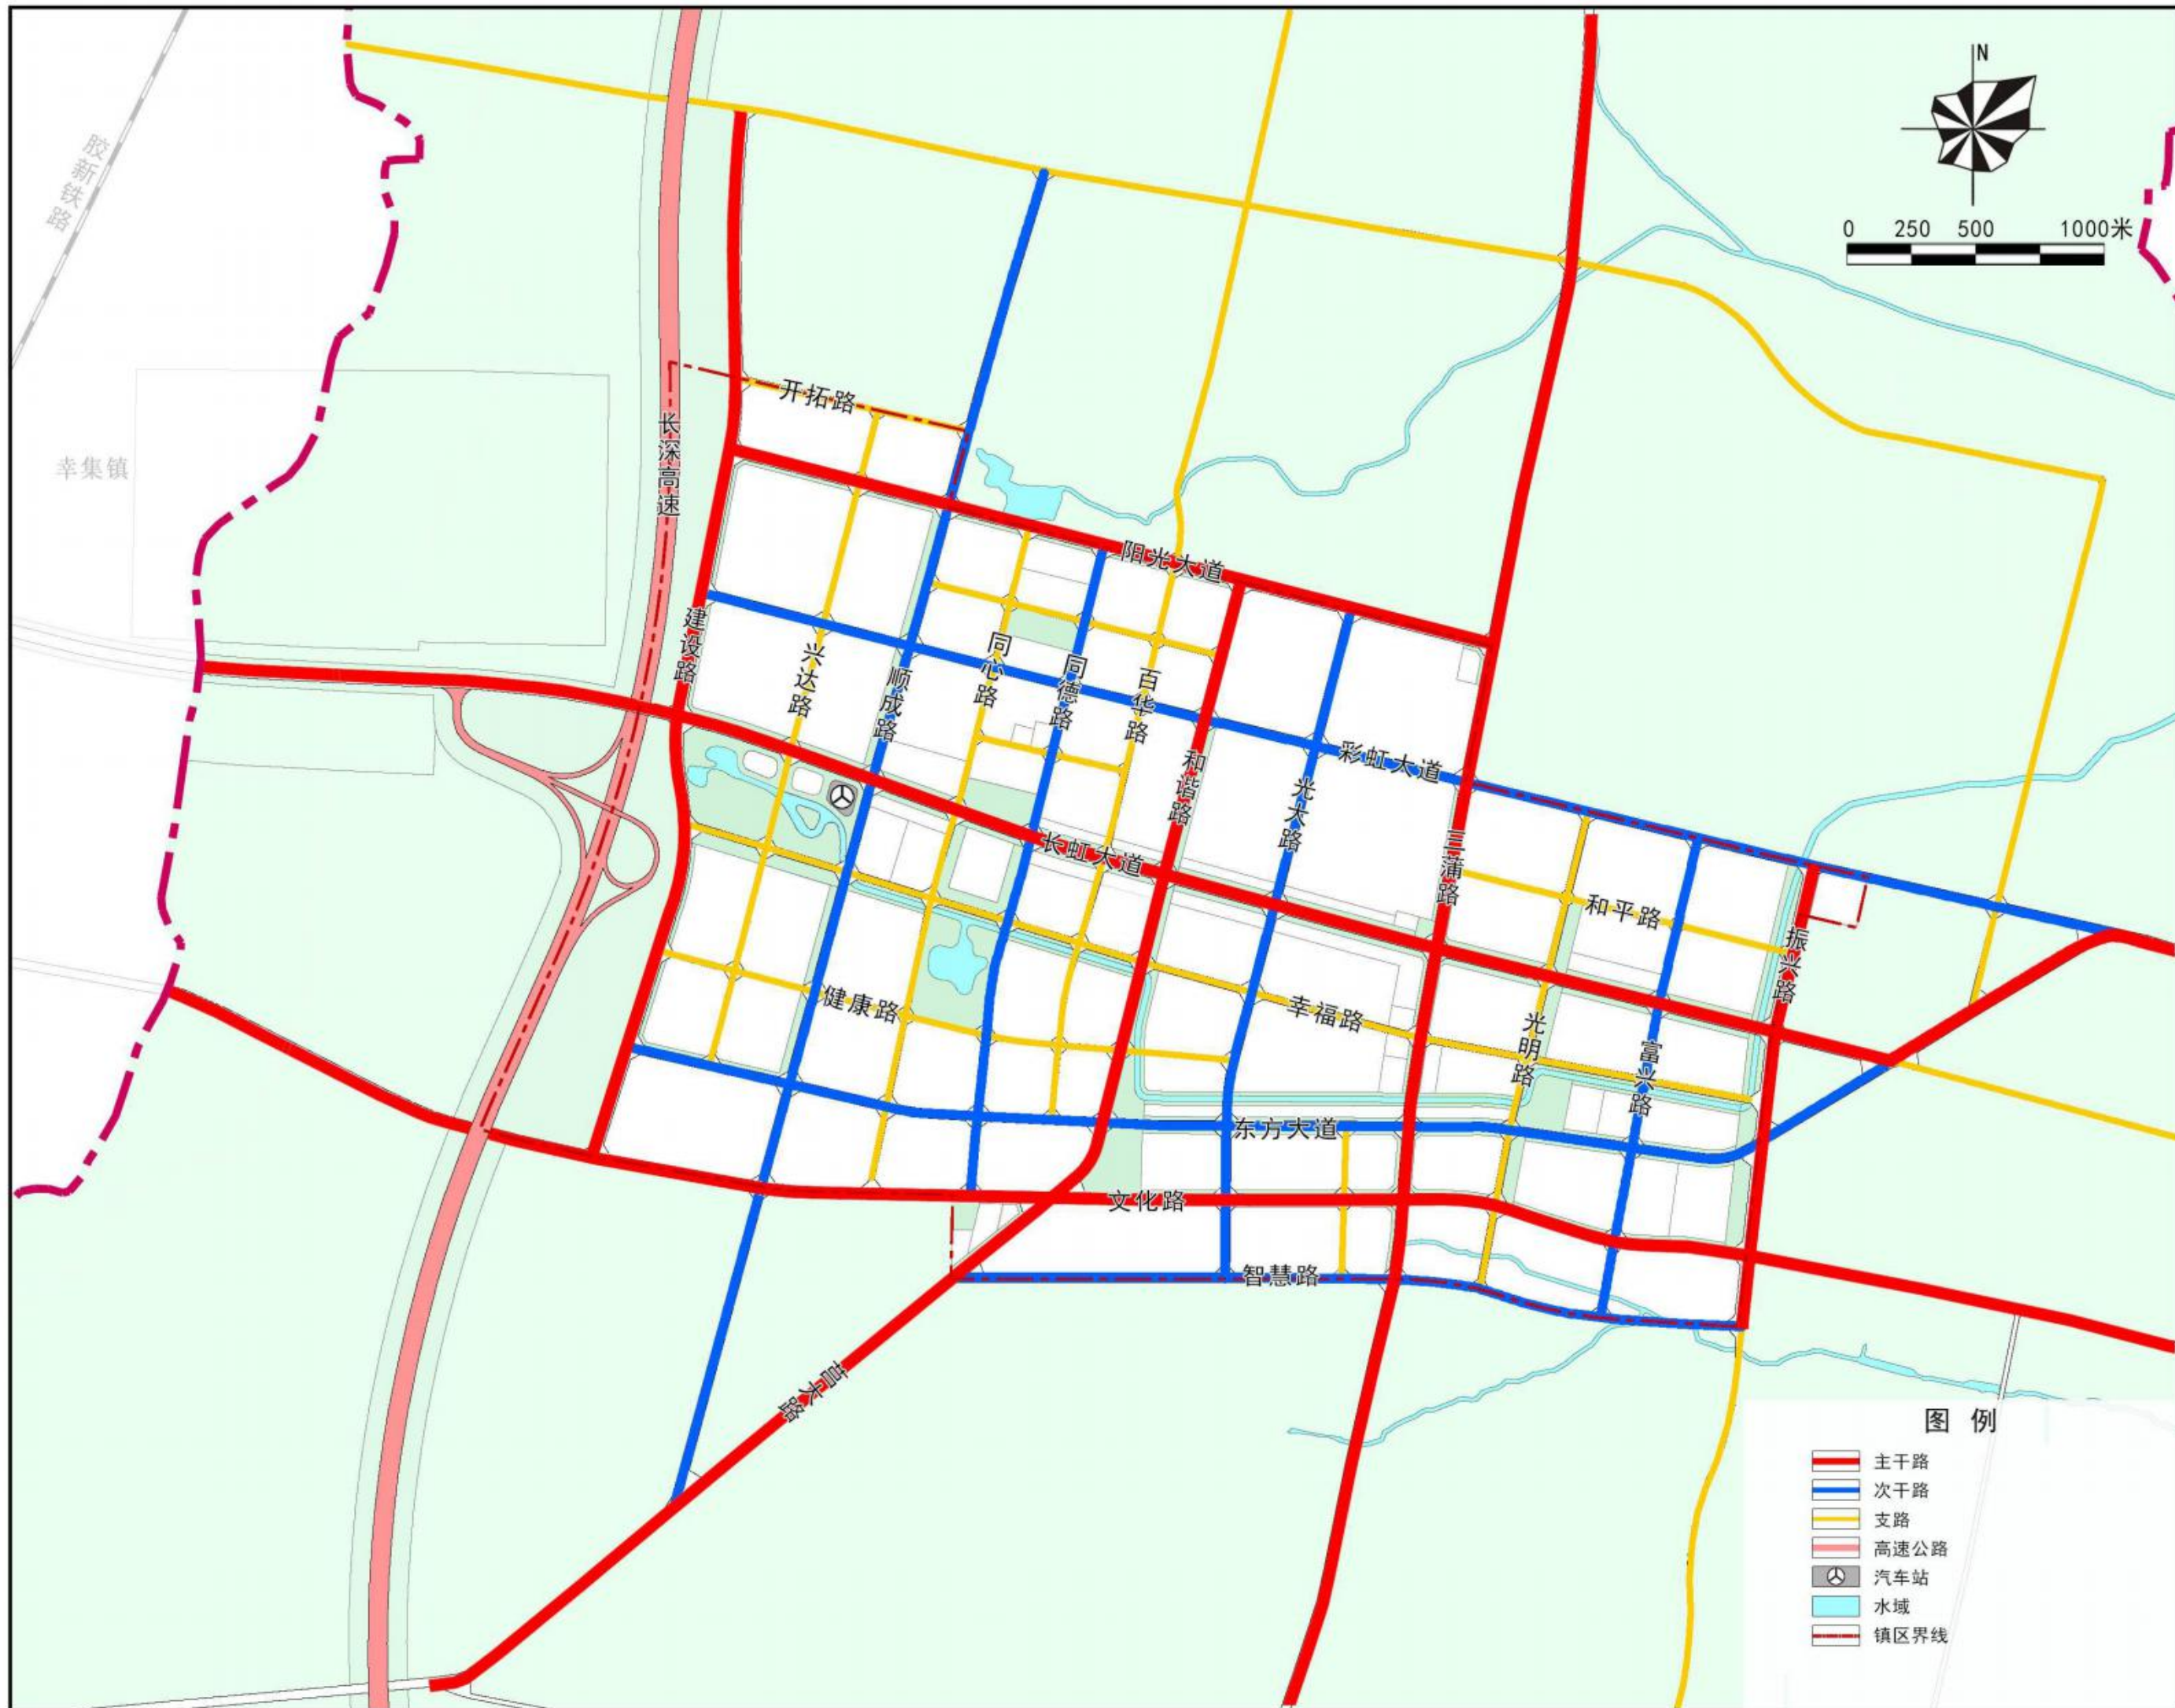

沂南县蒲汪镇总体规划（2018-2035年）


镇区绿地系统规划图

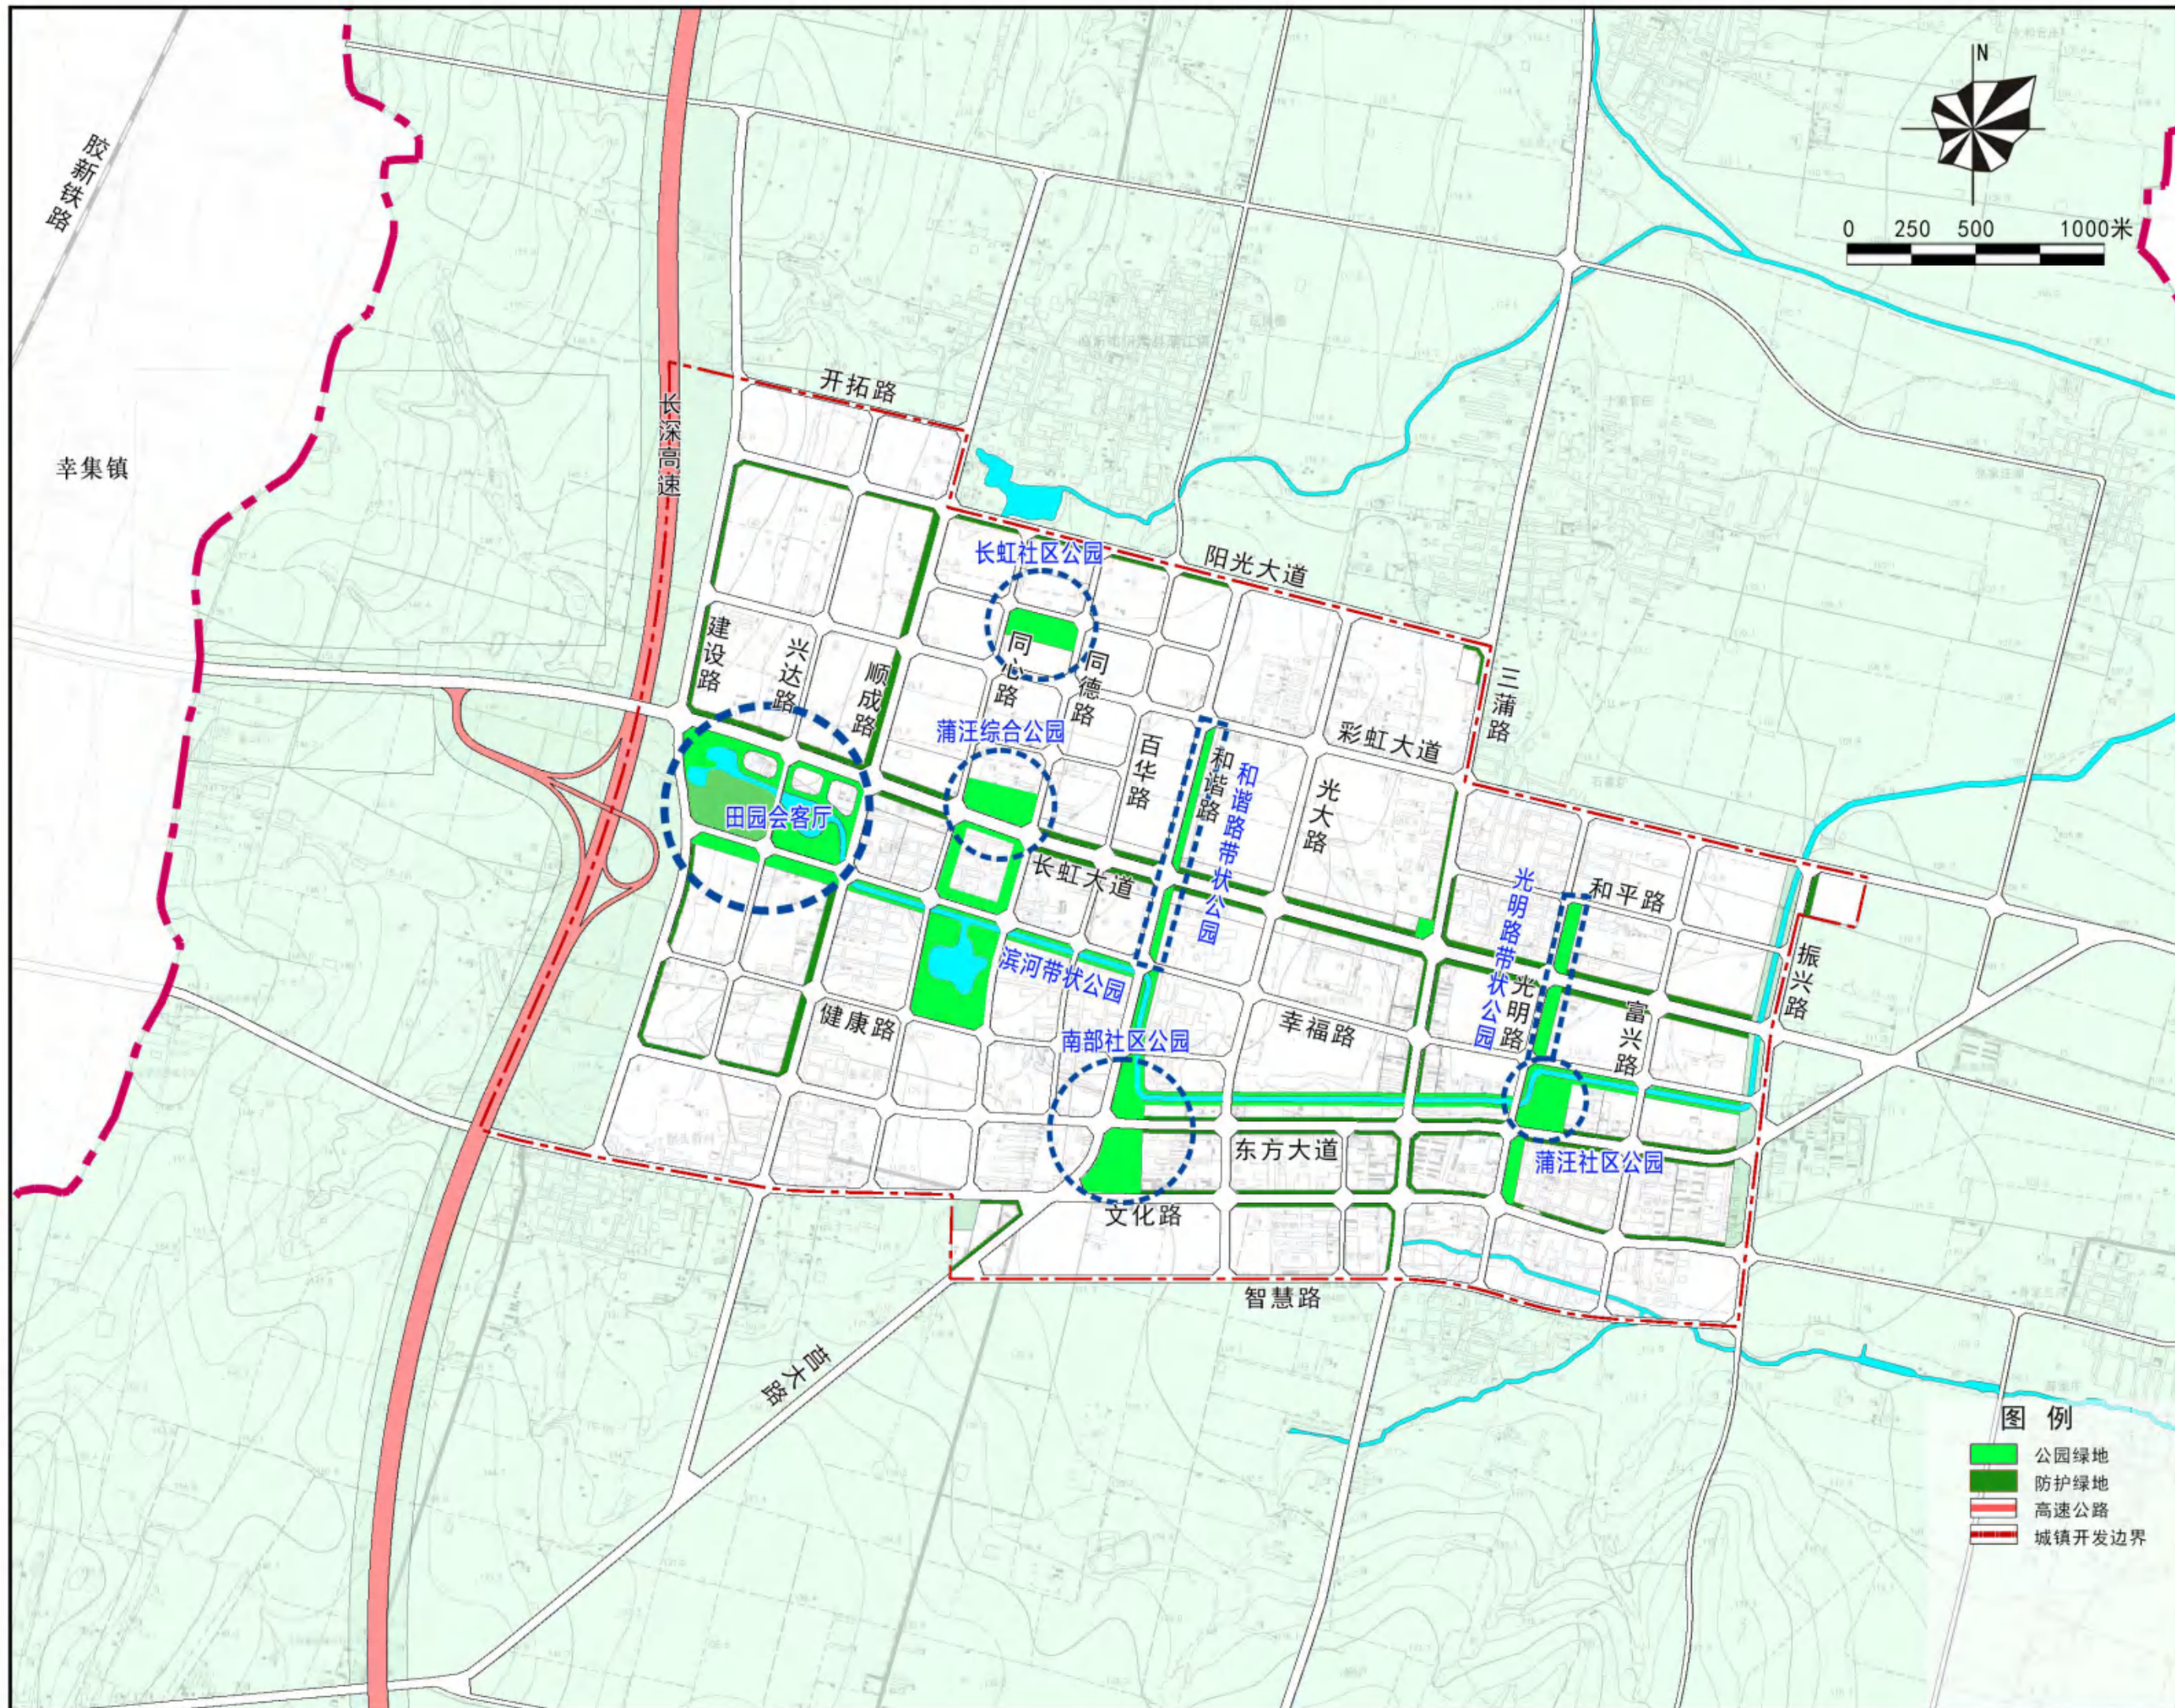

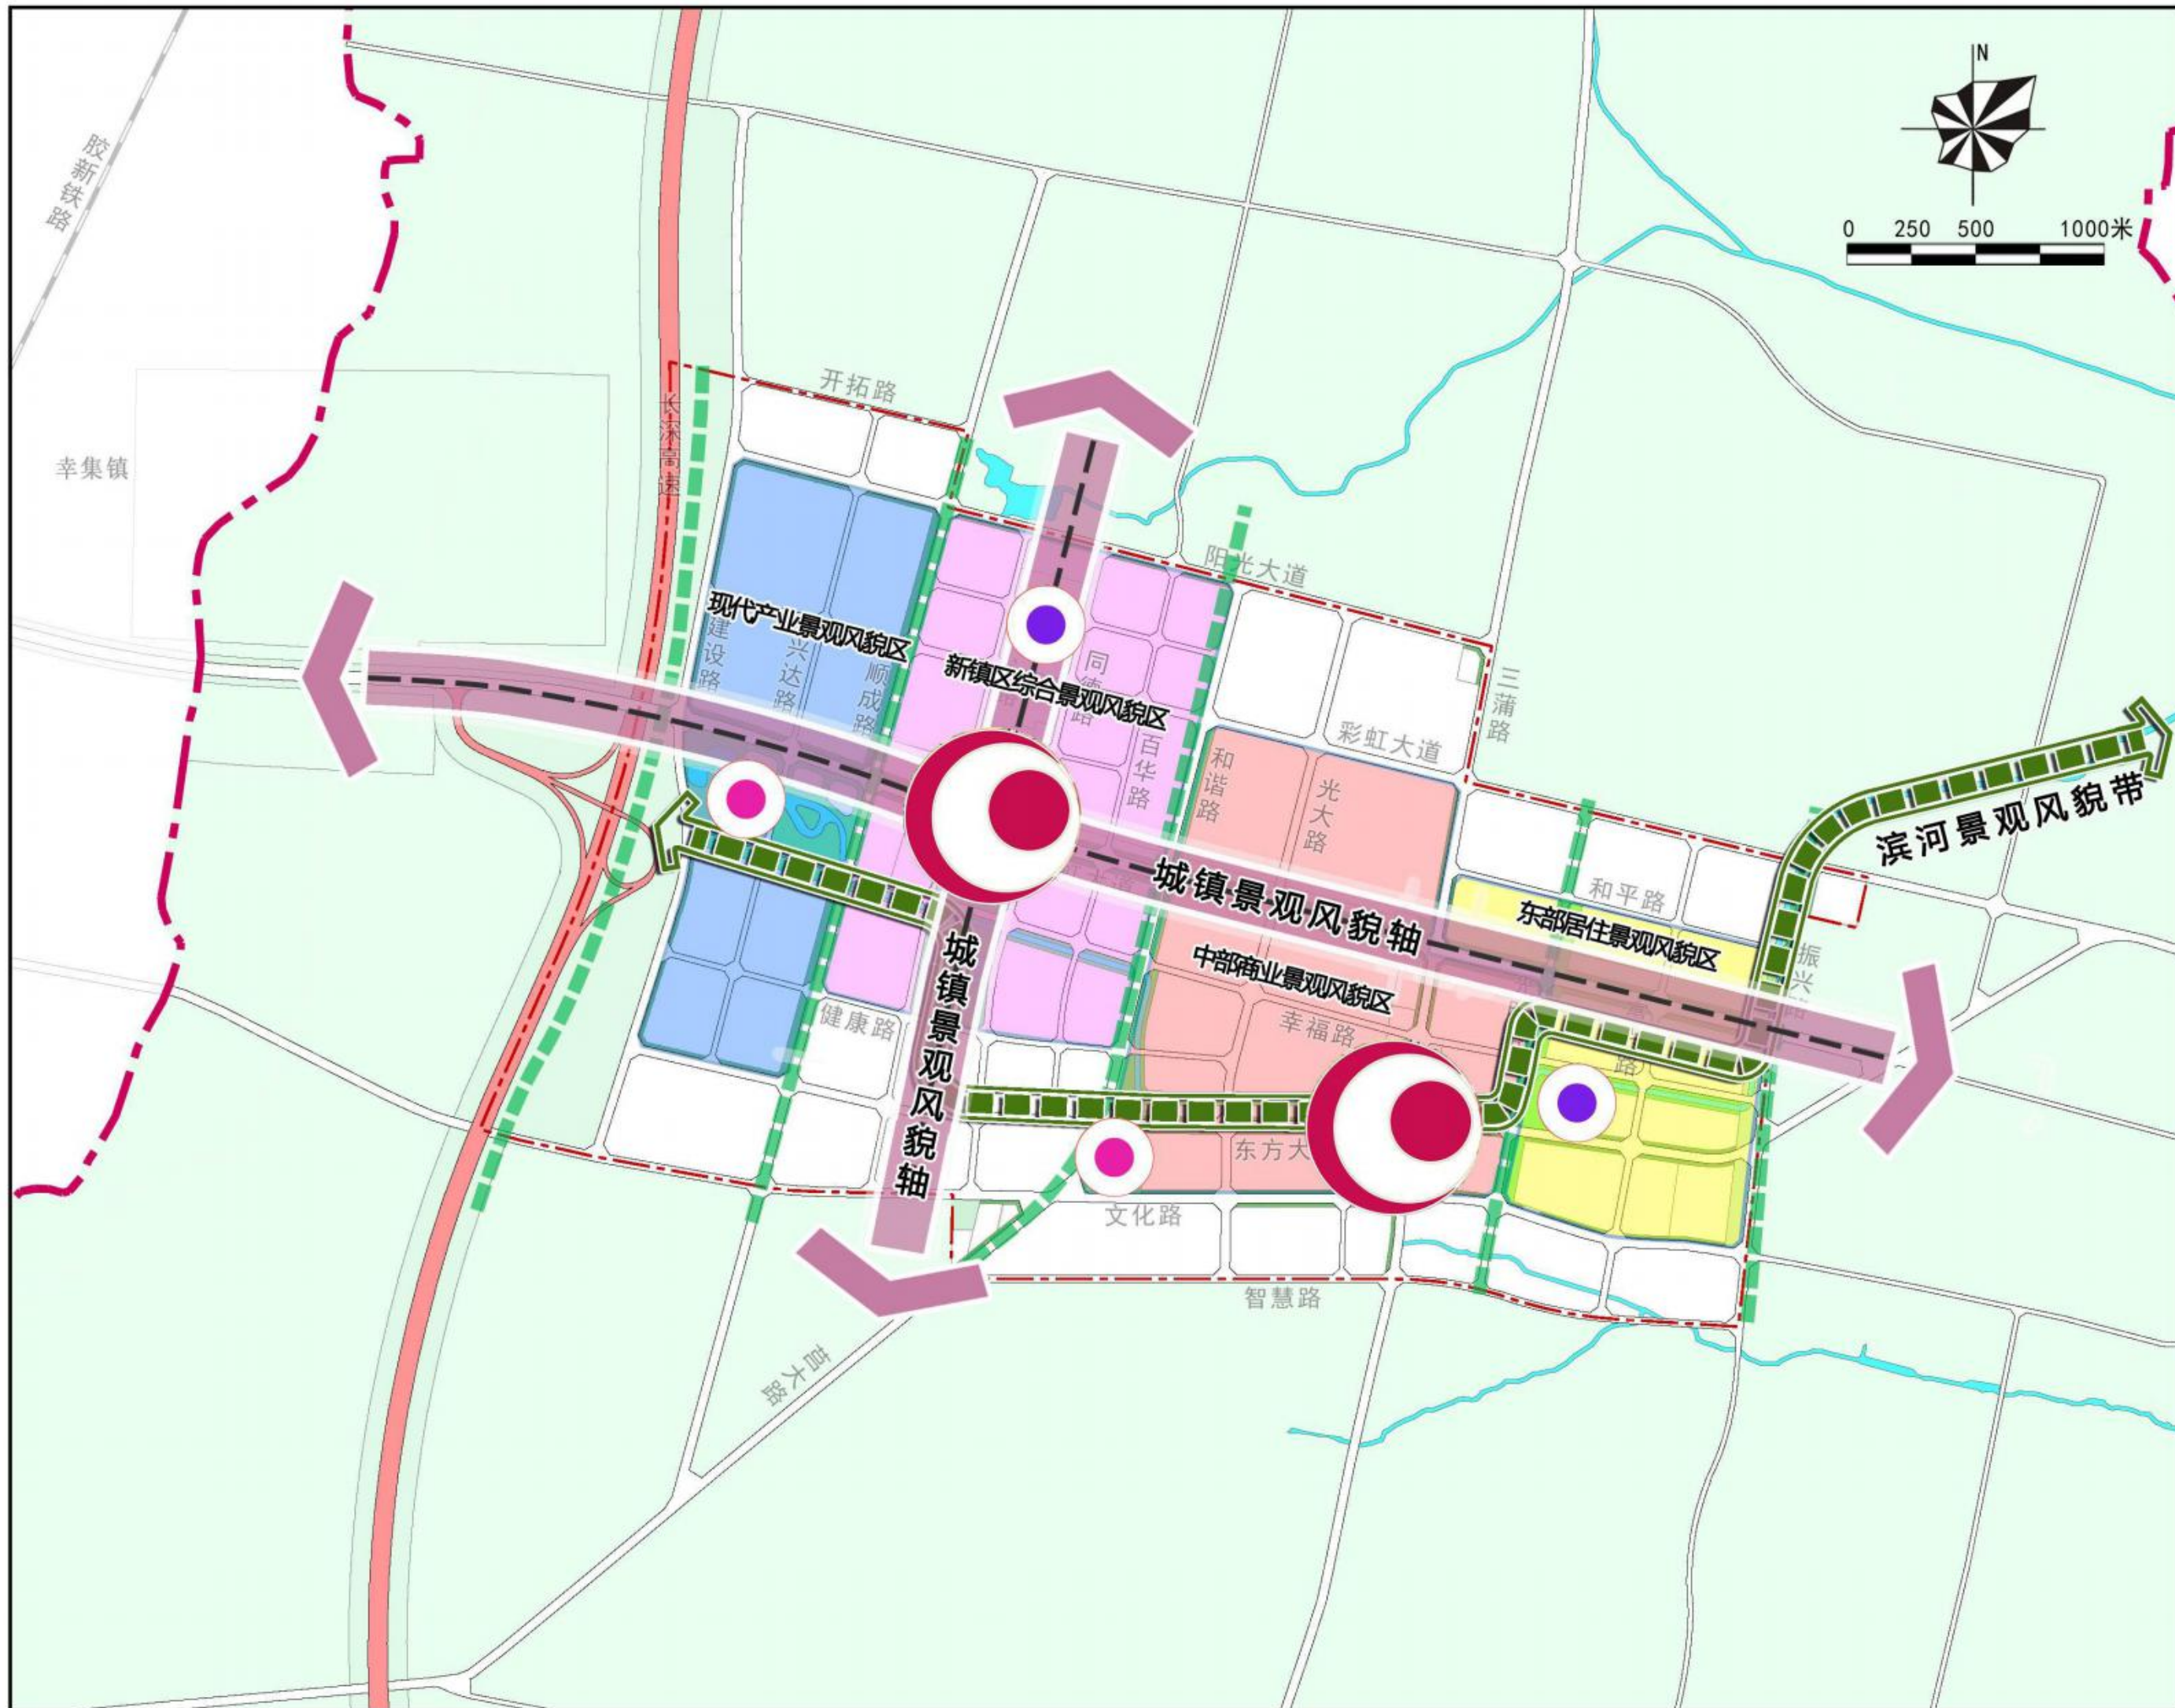


沂南县蒲汪镇总体规划（2018-2035年）

镇区道路红线规划控制图

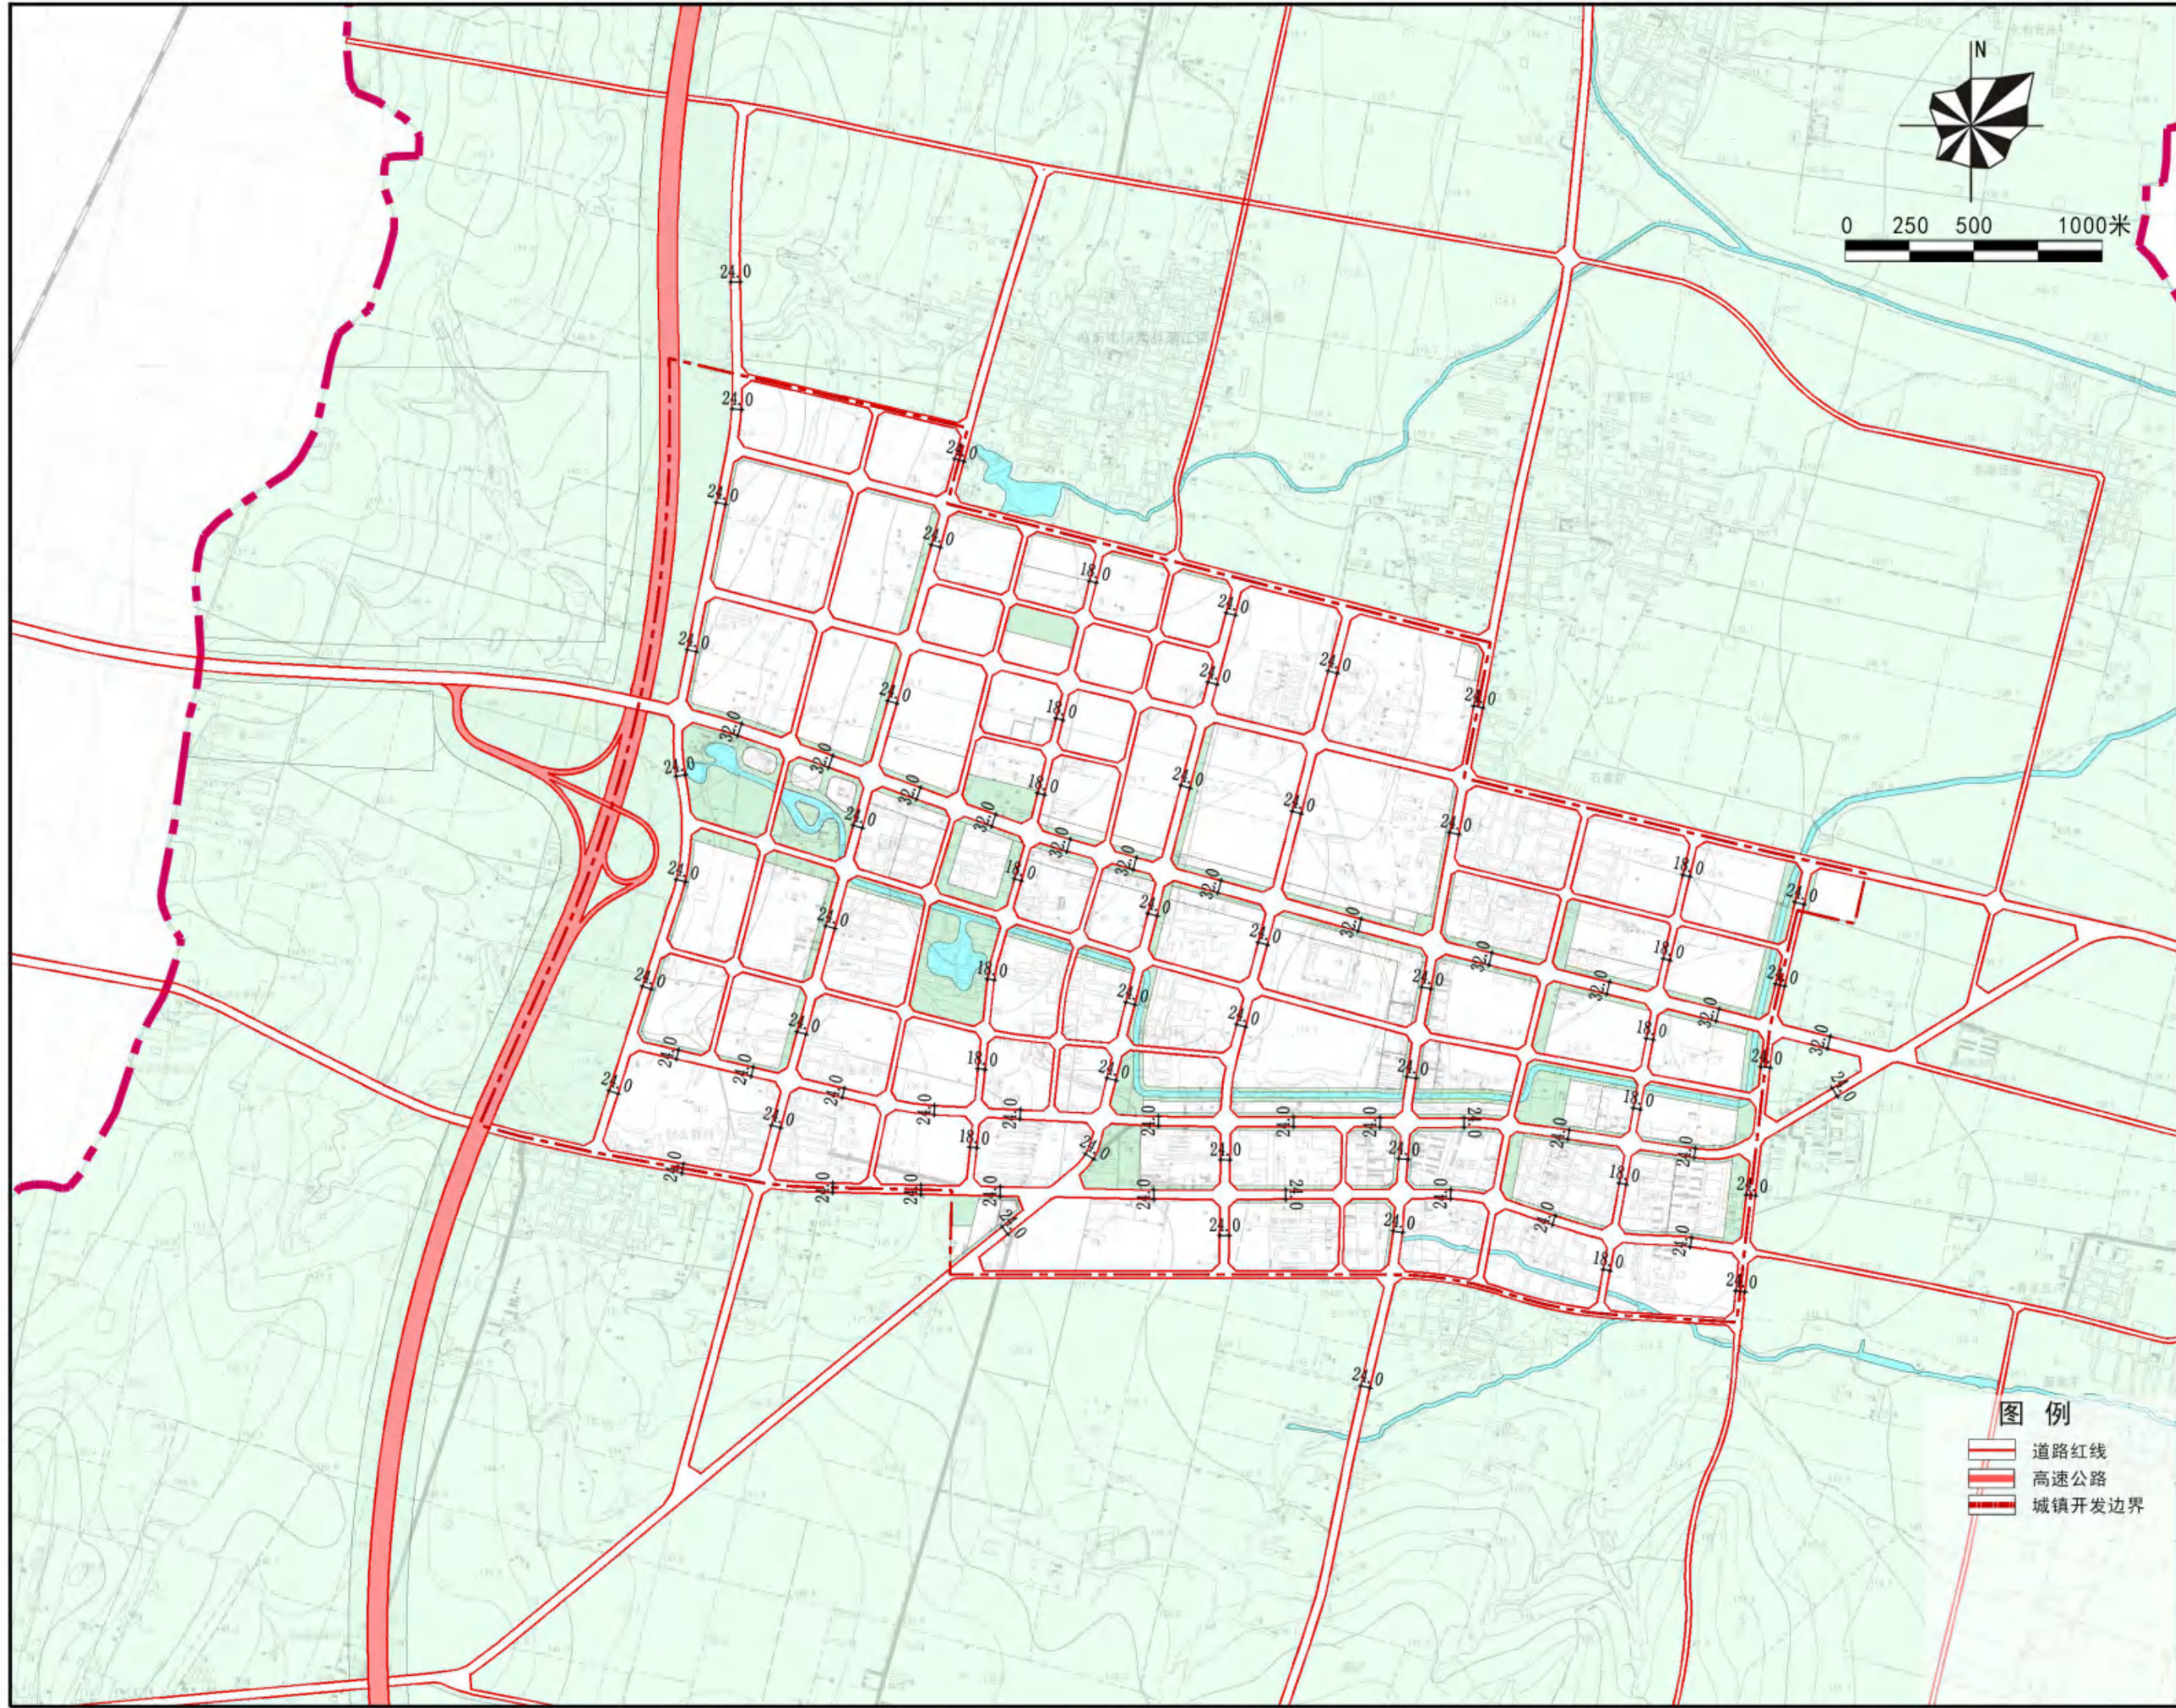


沂南县蒲汪镇总体规划(2018-2035年)


镇区城市绿线规划控制图

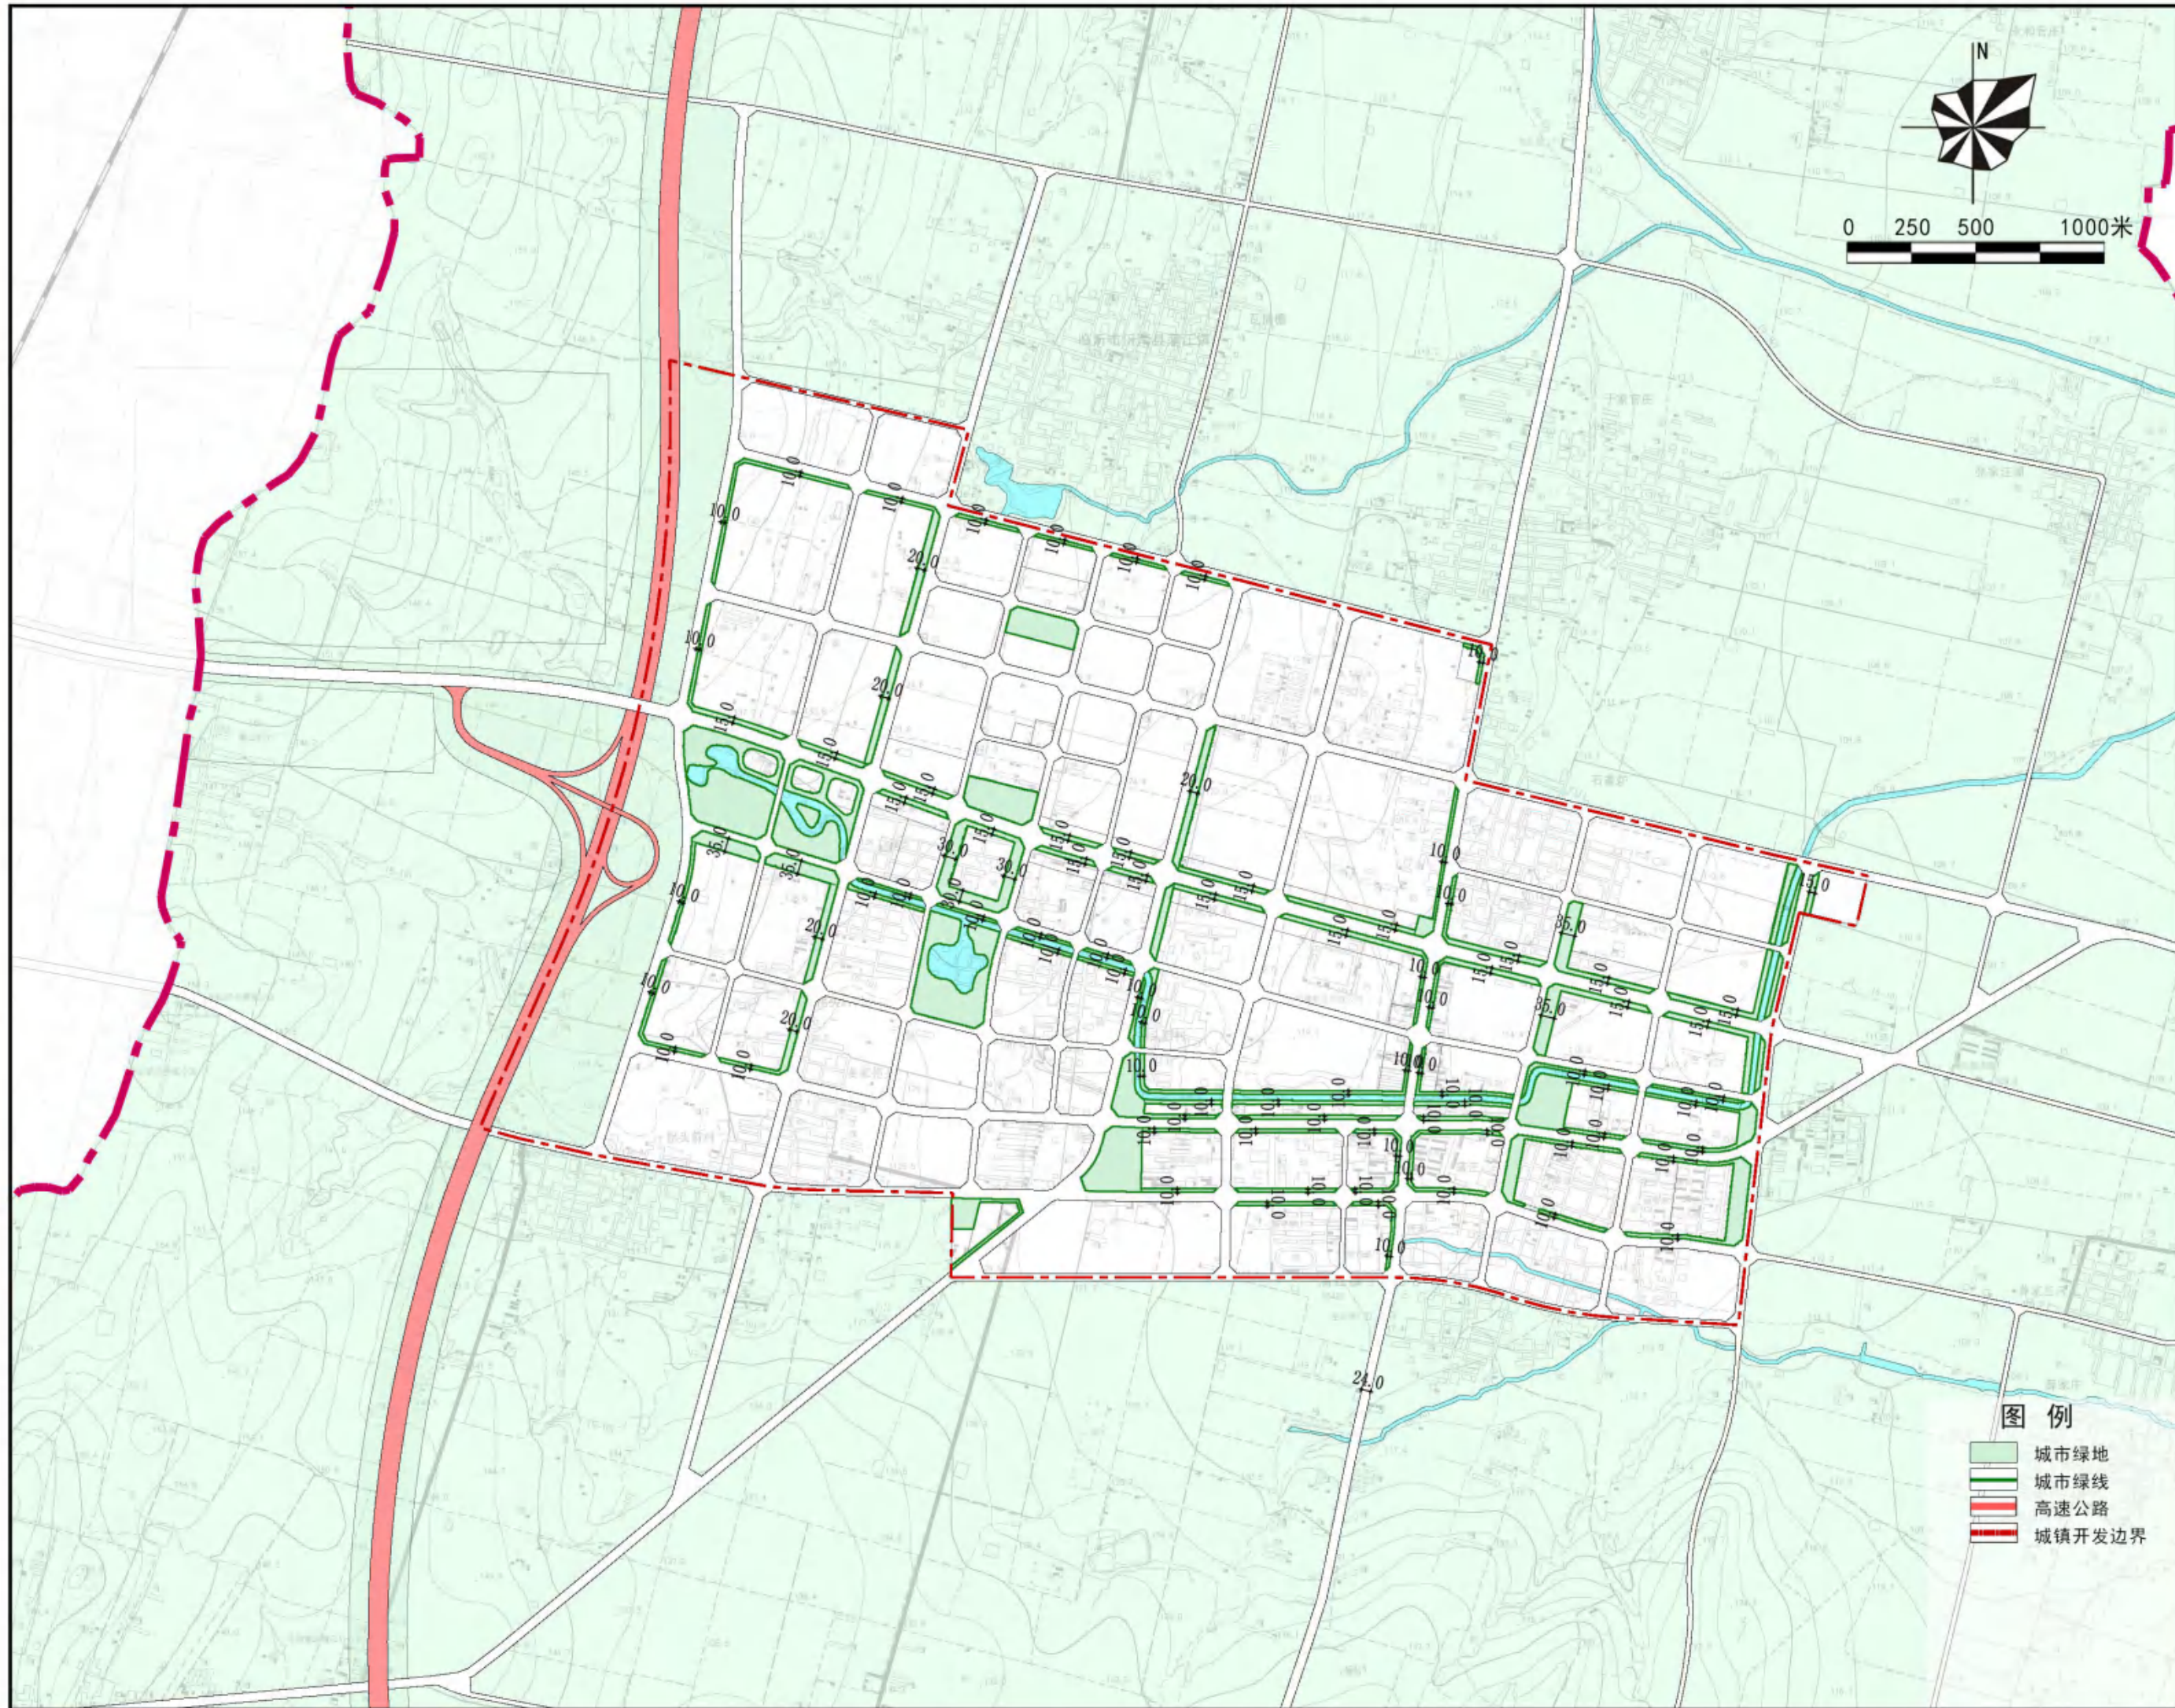


沂南县蒲汪镇总体规划（2018-2035年）

镇区城市蓝线规划控制图

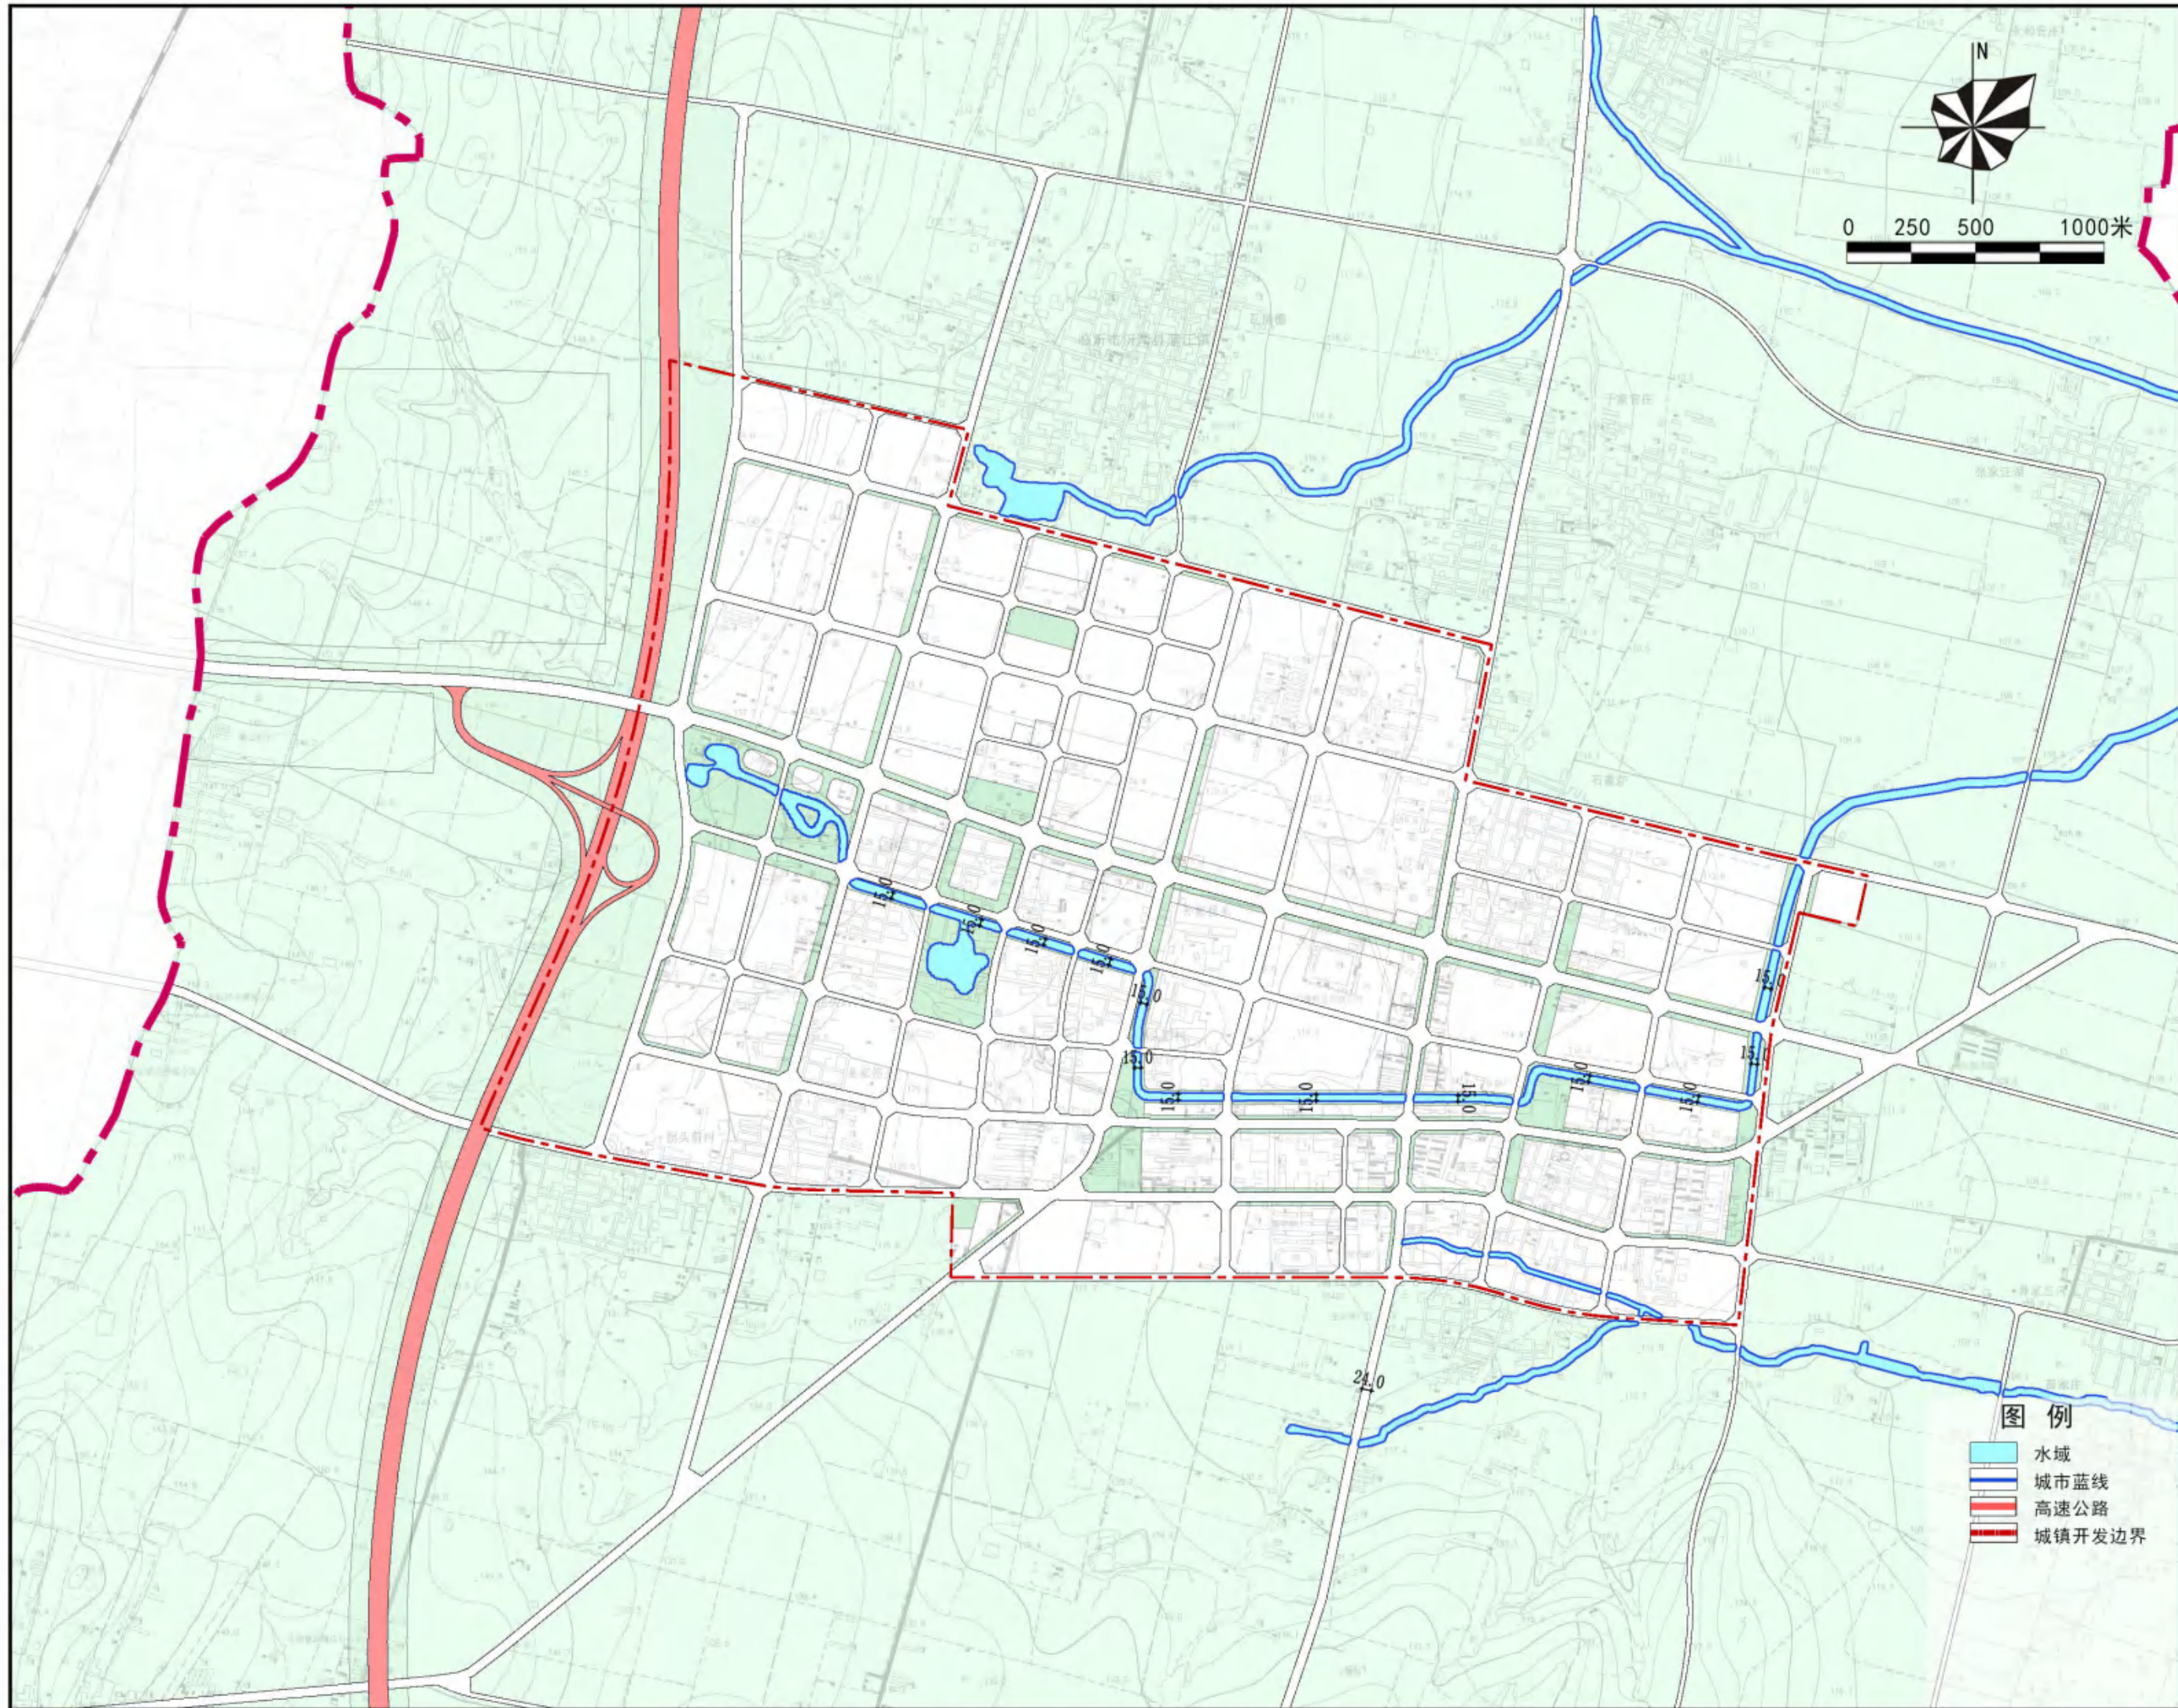


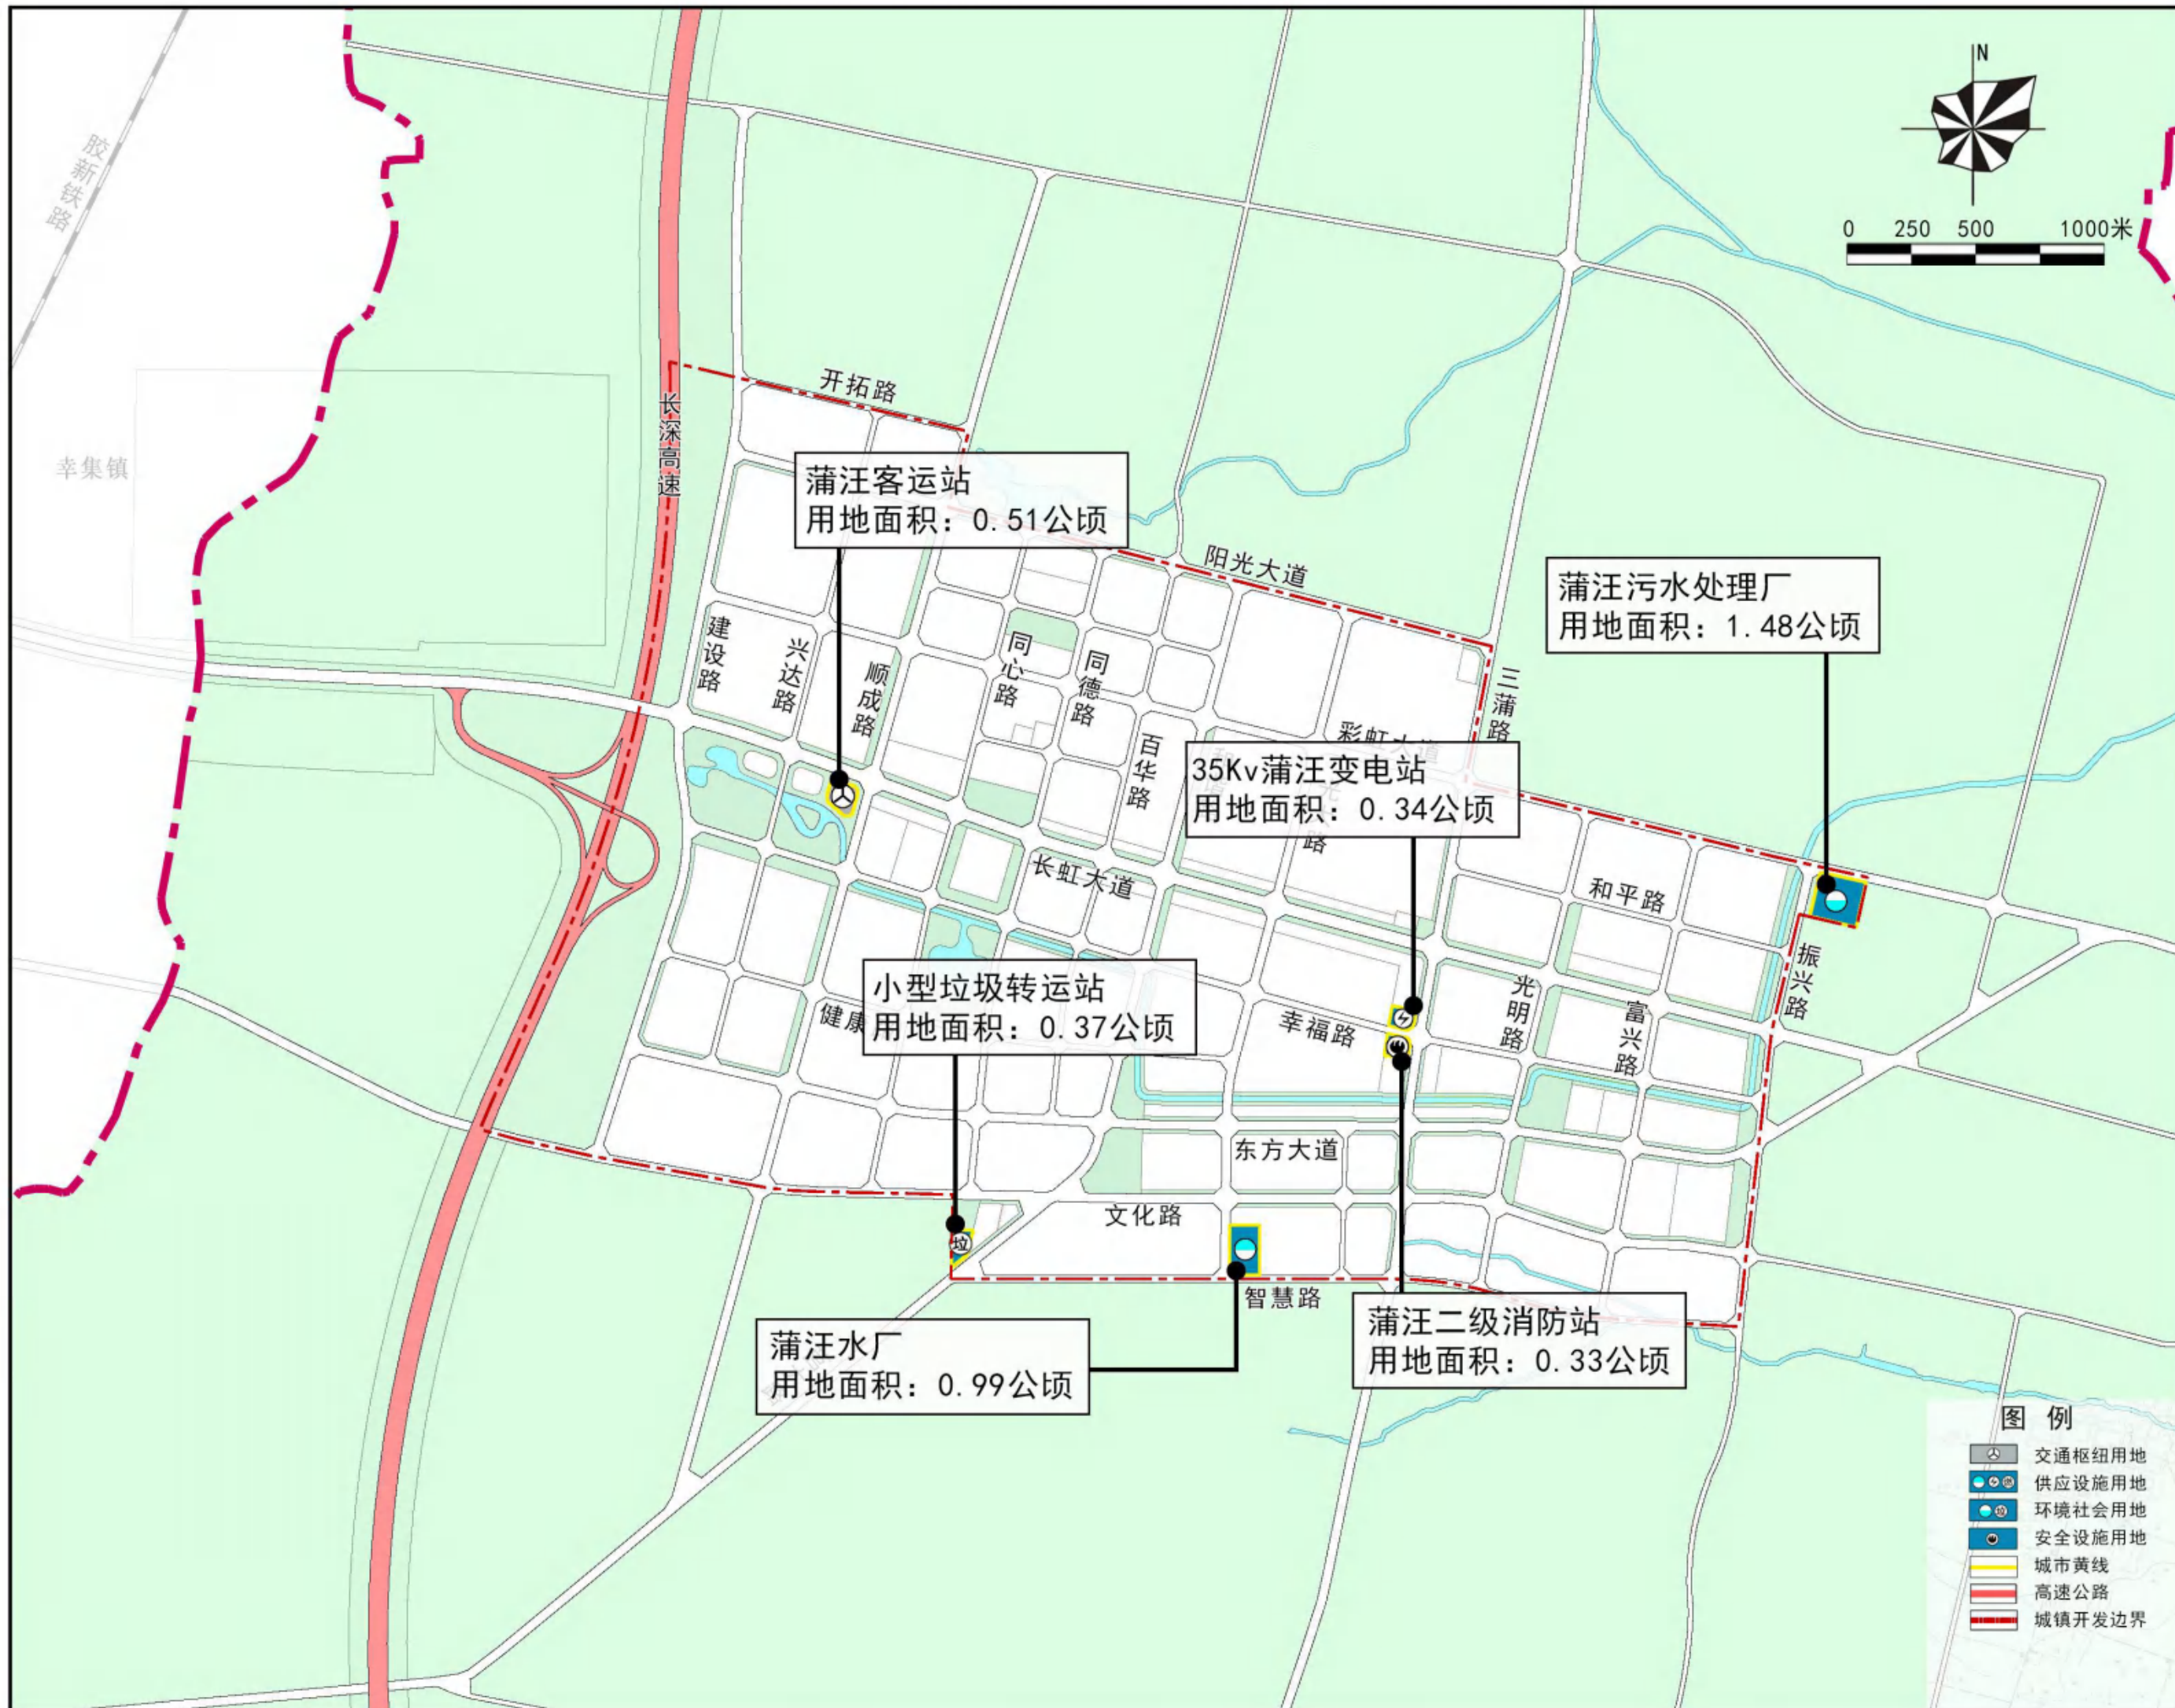

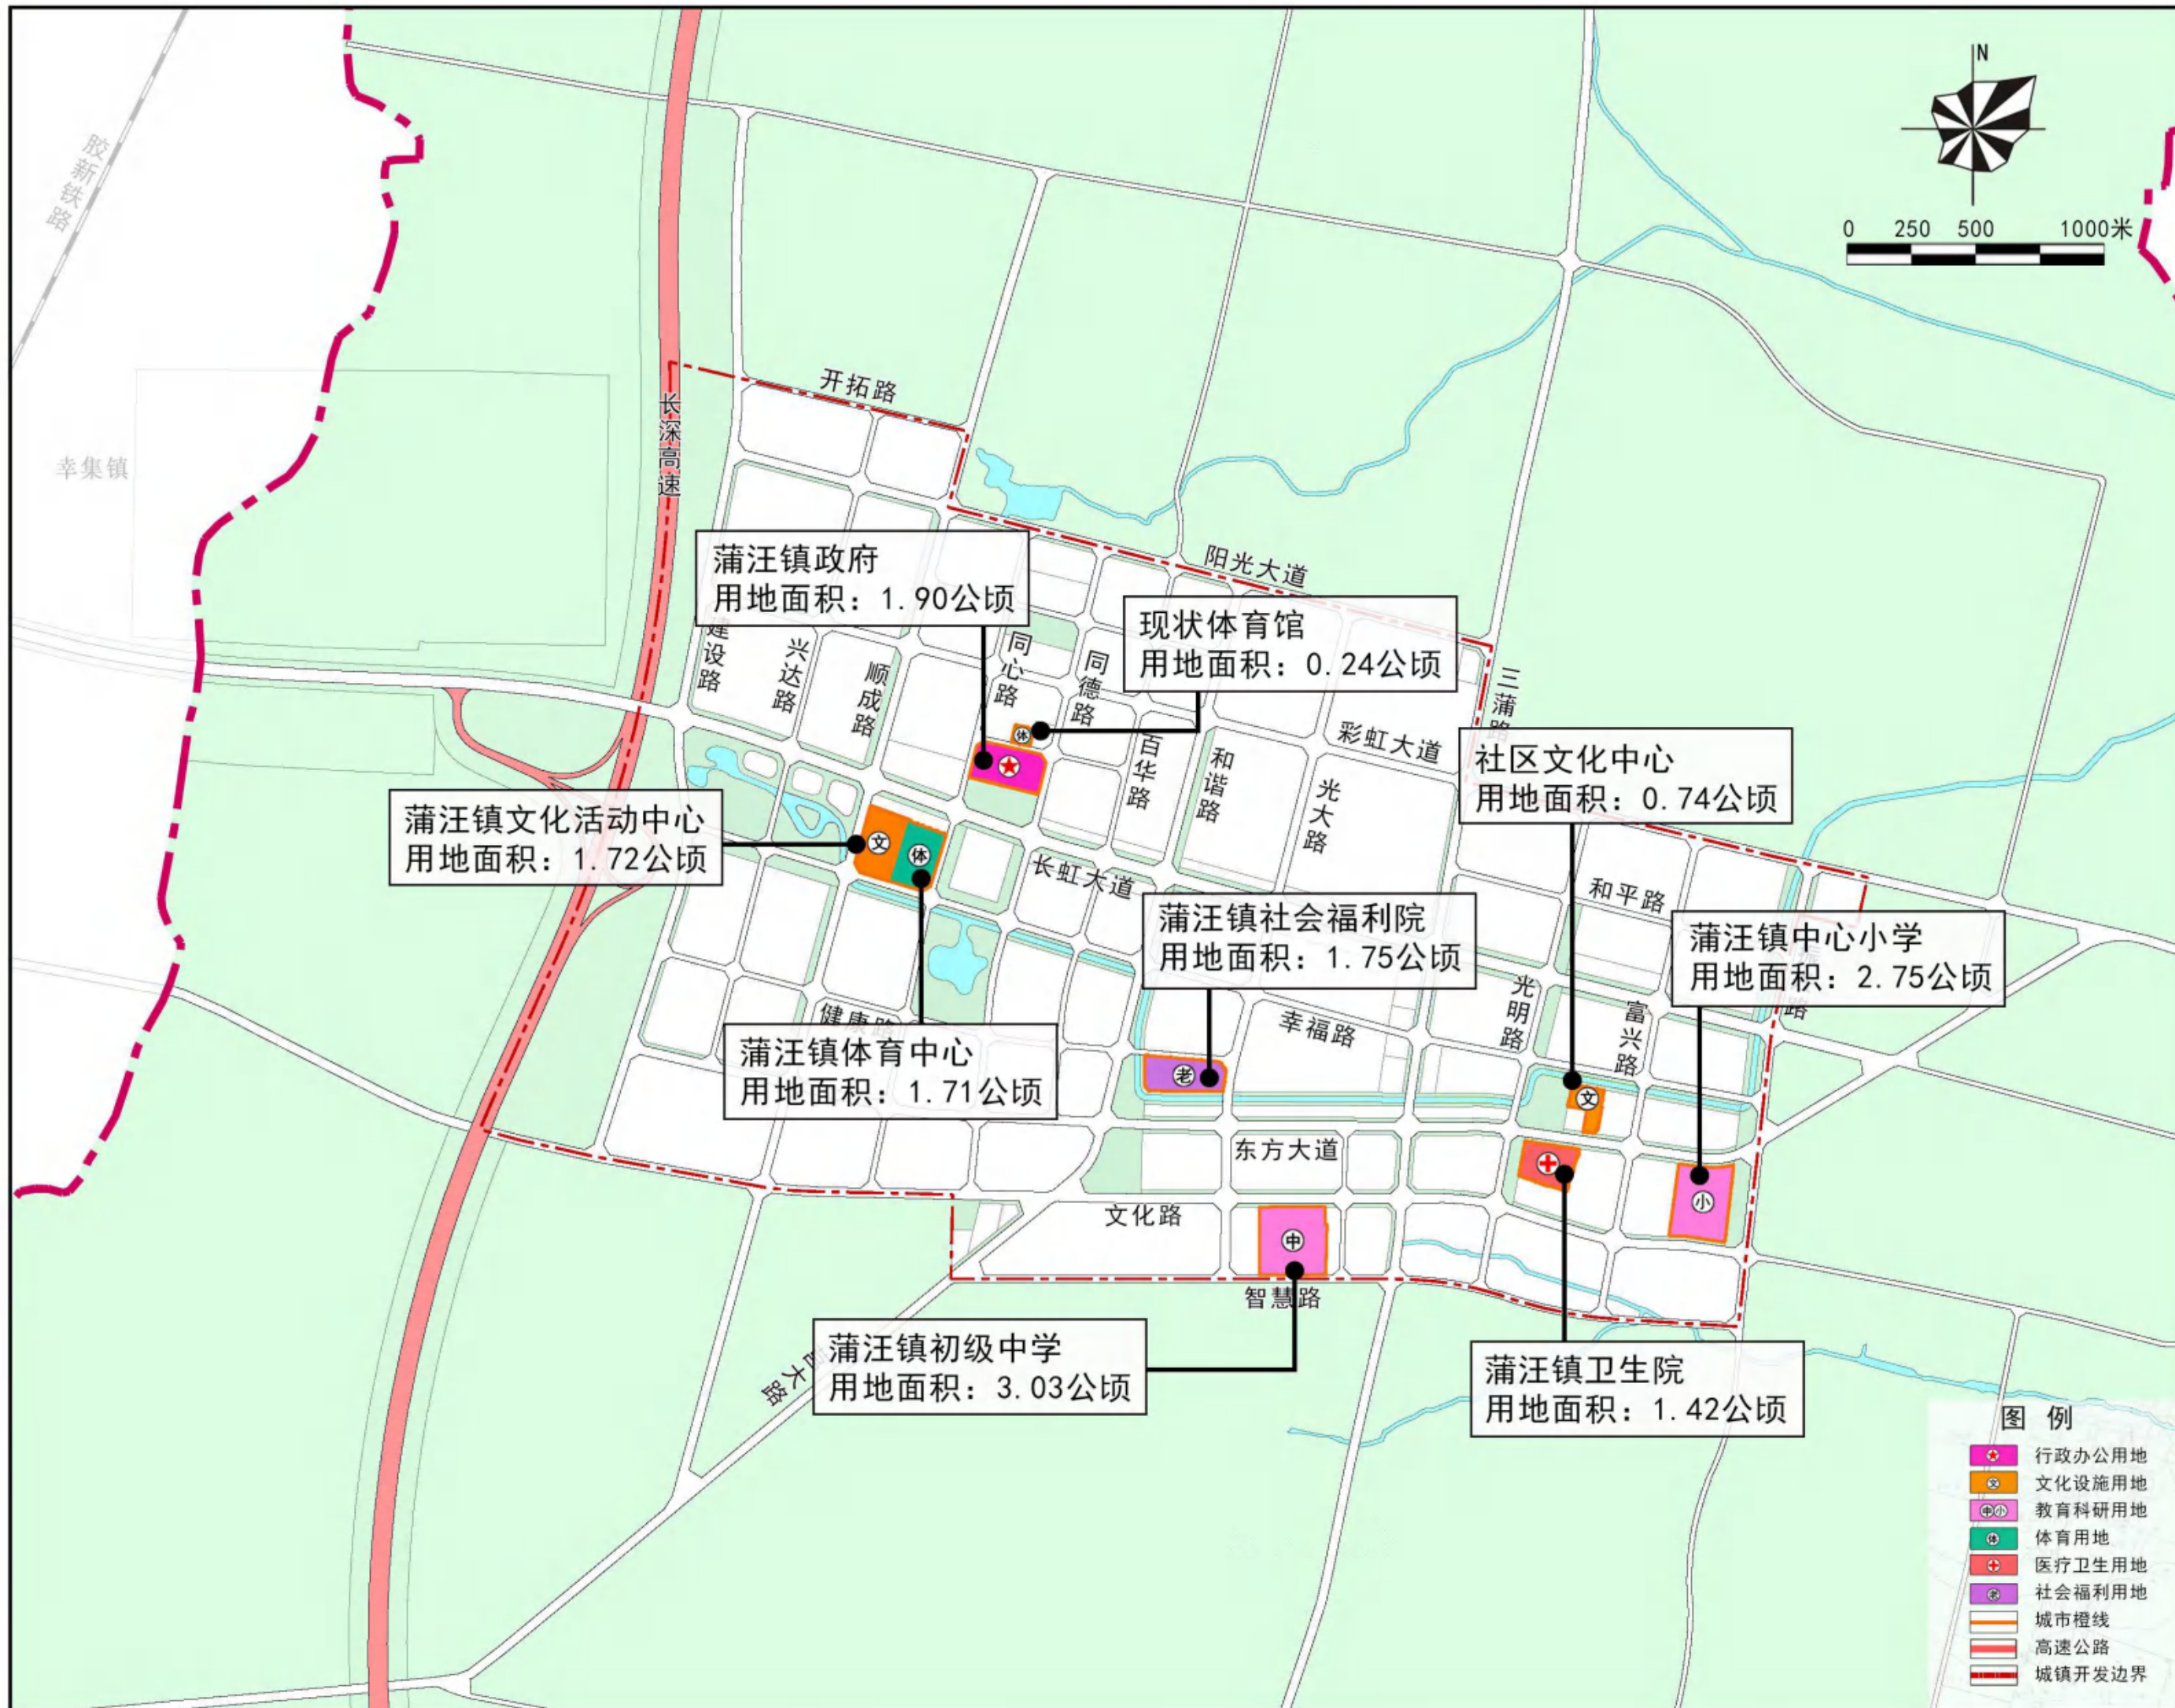


沂南县蒲汪镇总体规划（2018-2035年）

镇区给水工程规划图

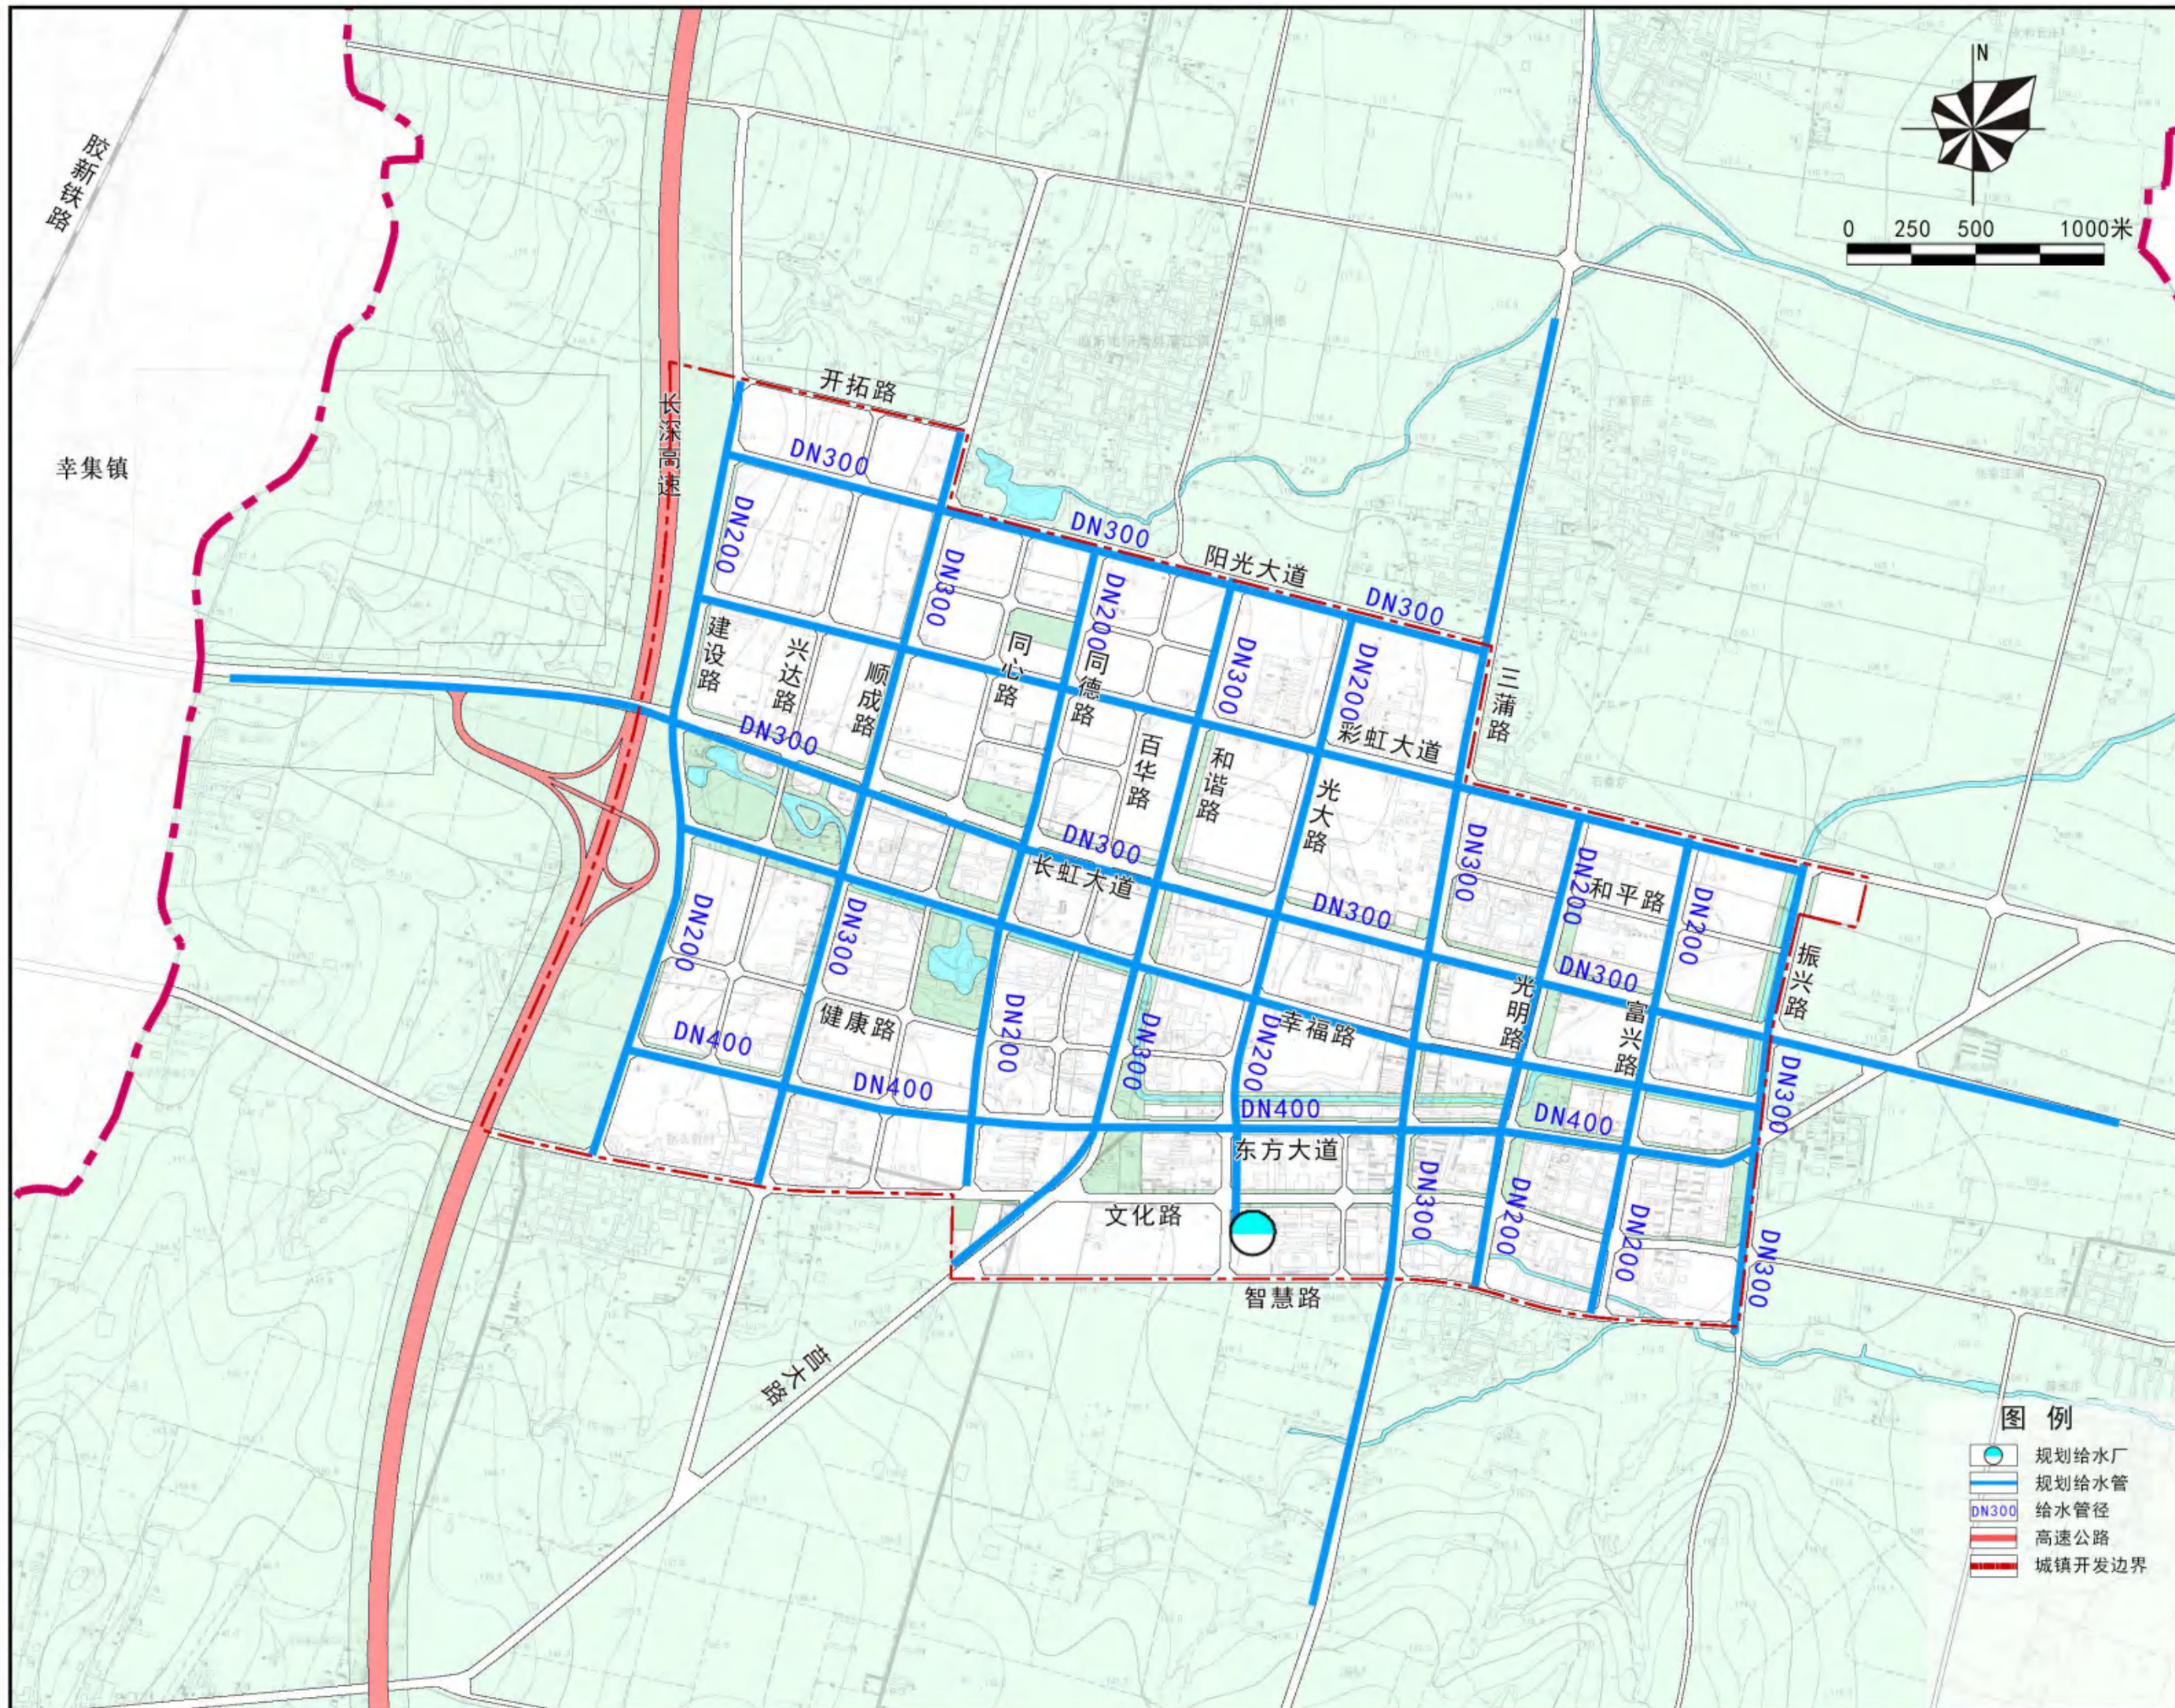


沂南县蒲汪镇总体规划（2018-2035年）

镇区污水工程规划图

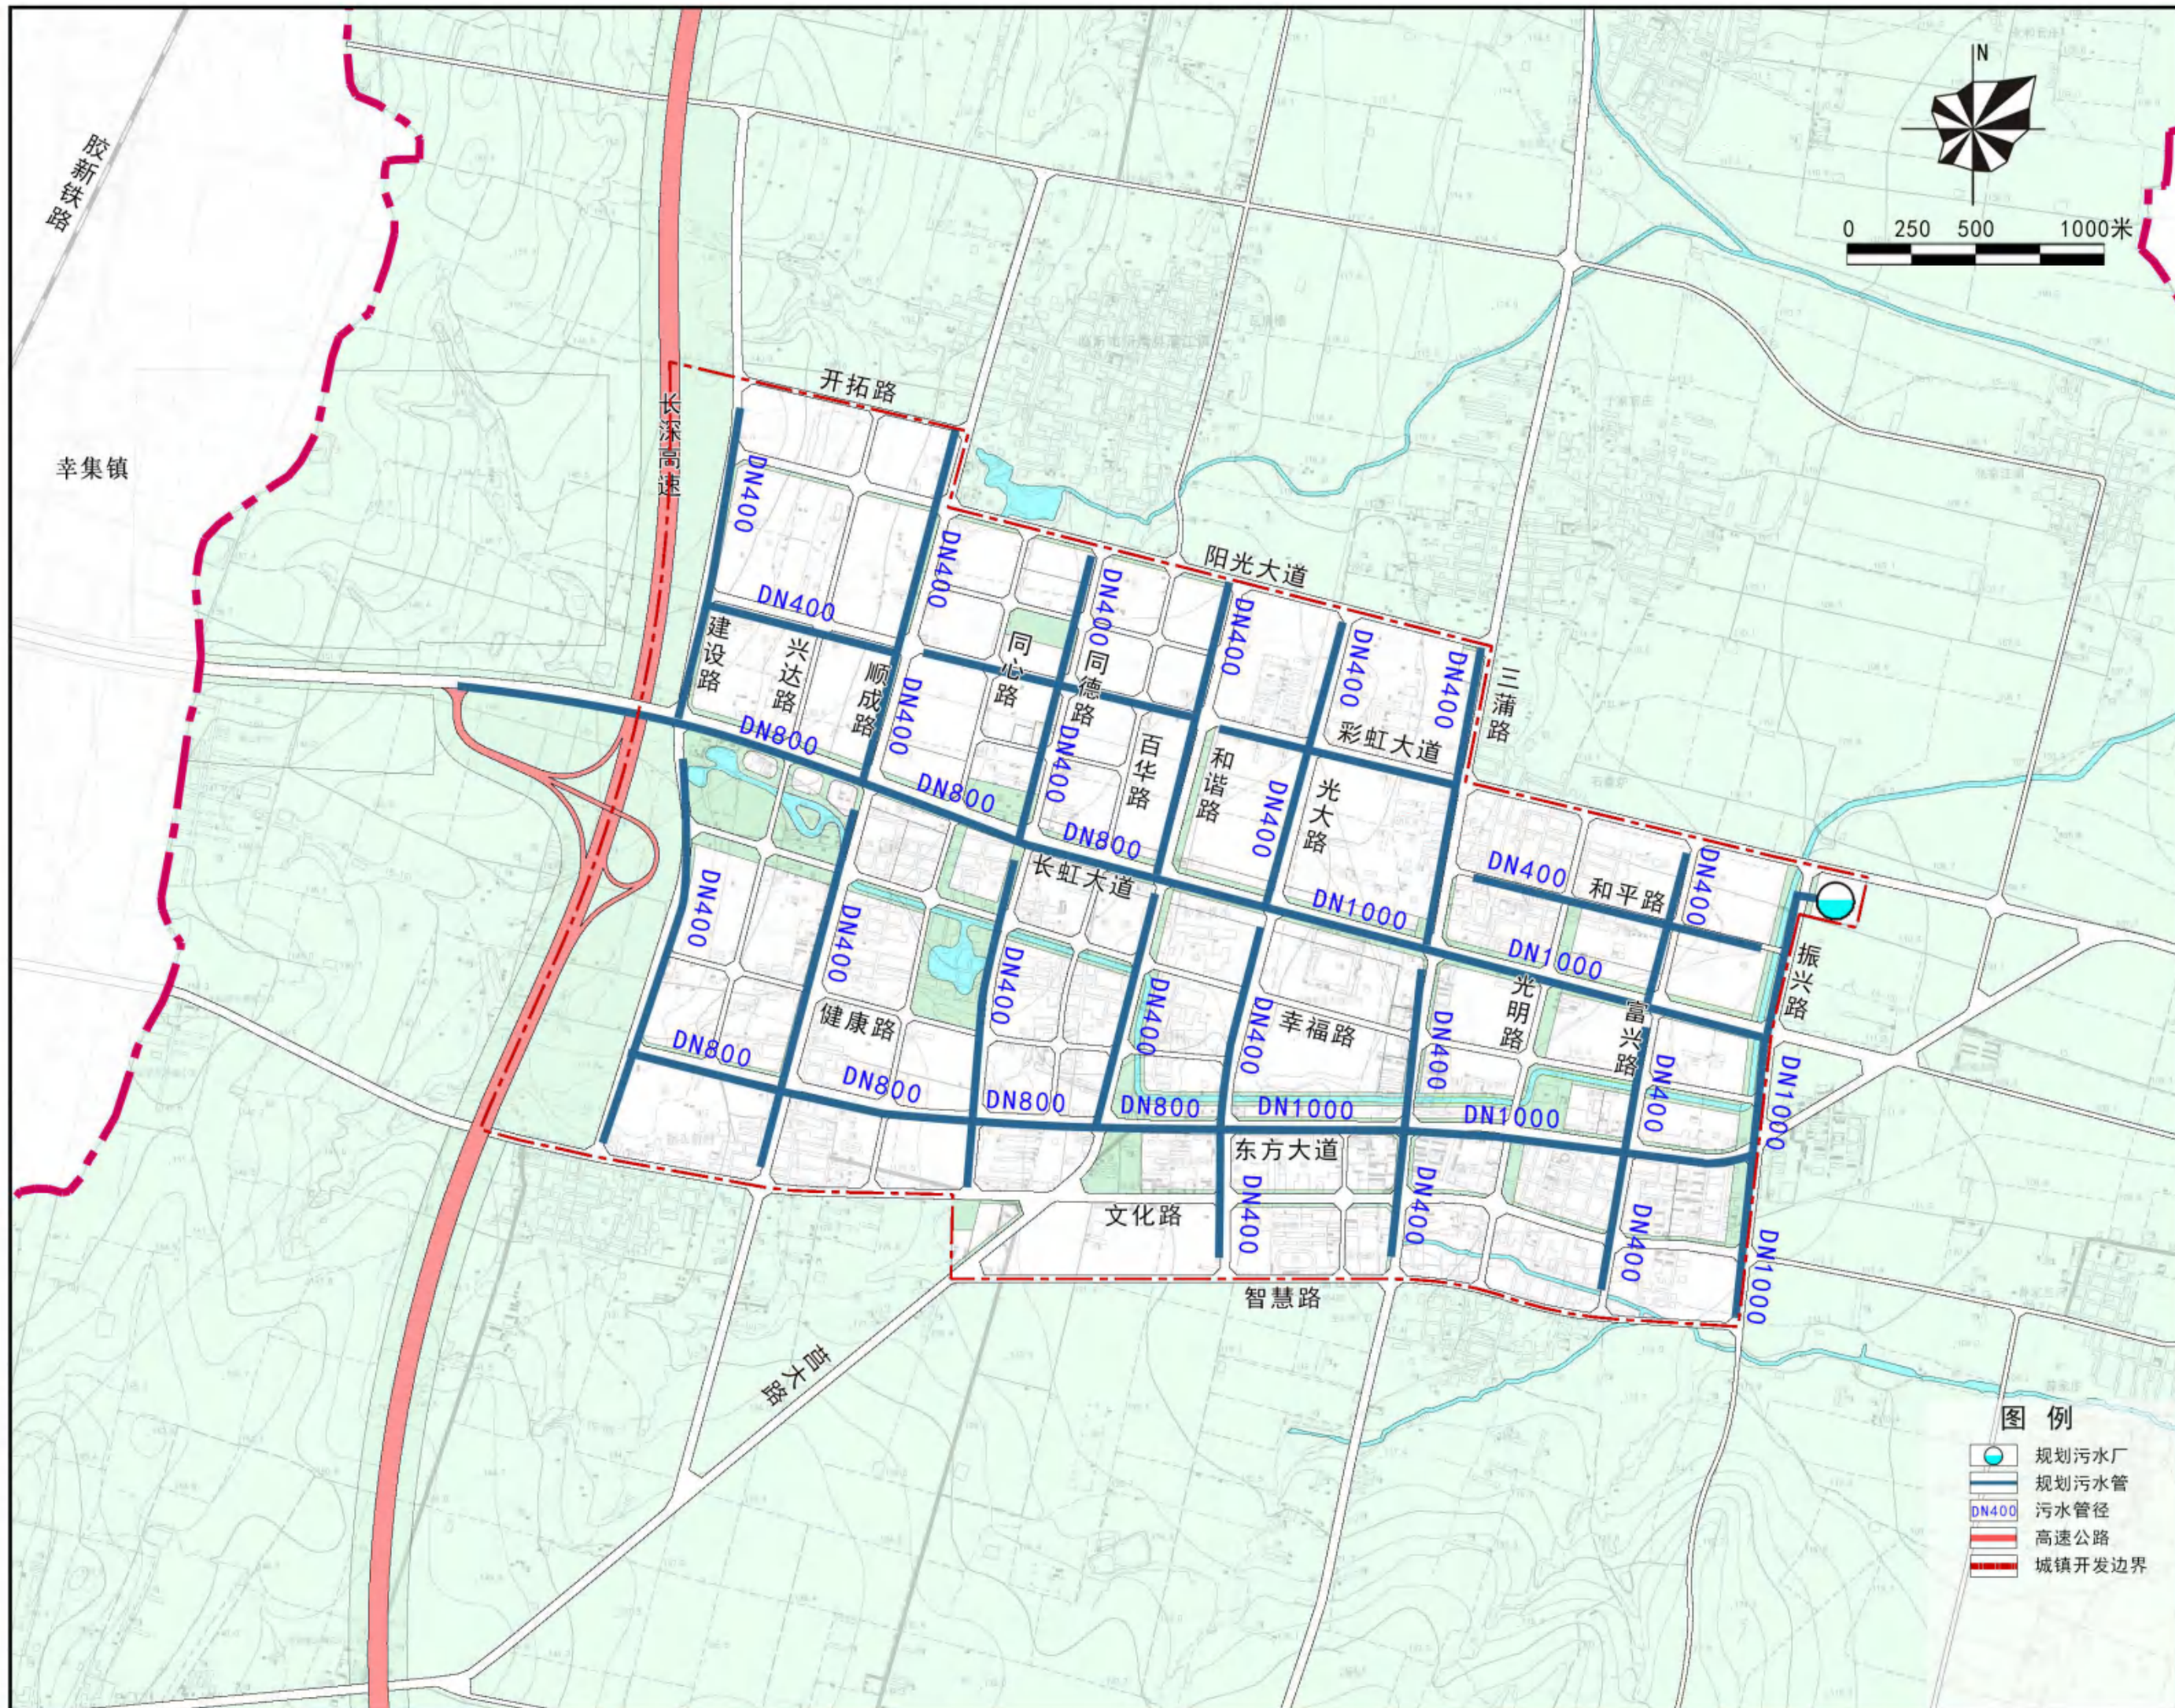


沂南县蒲汪镇总体规划（2018-2035年）


镇区雨水工程规划图

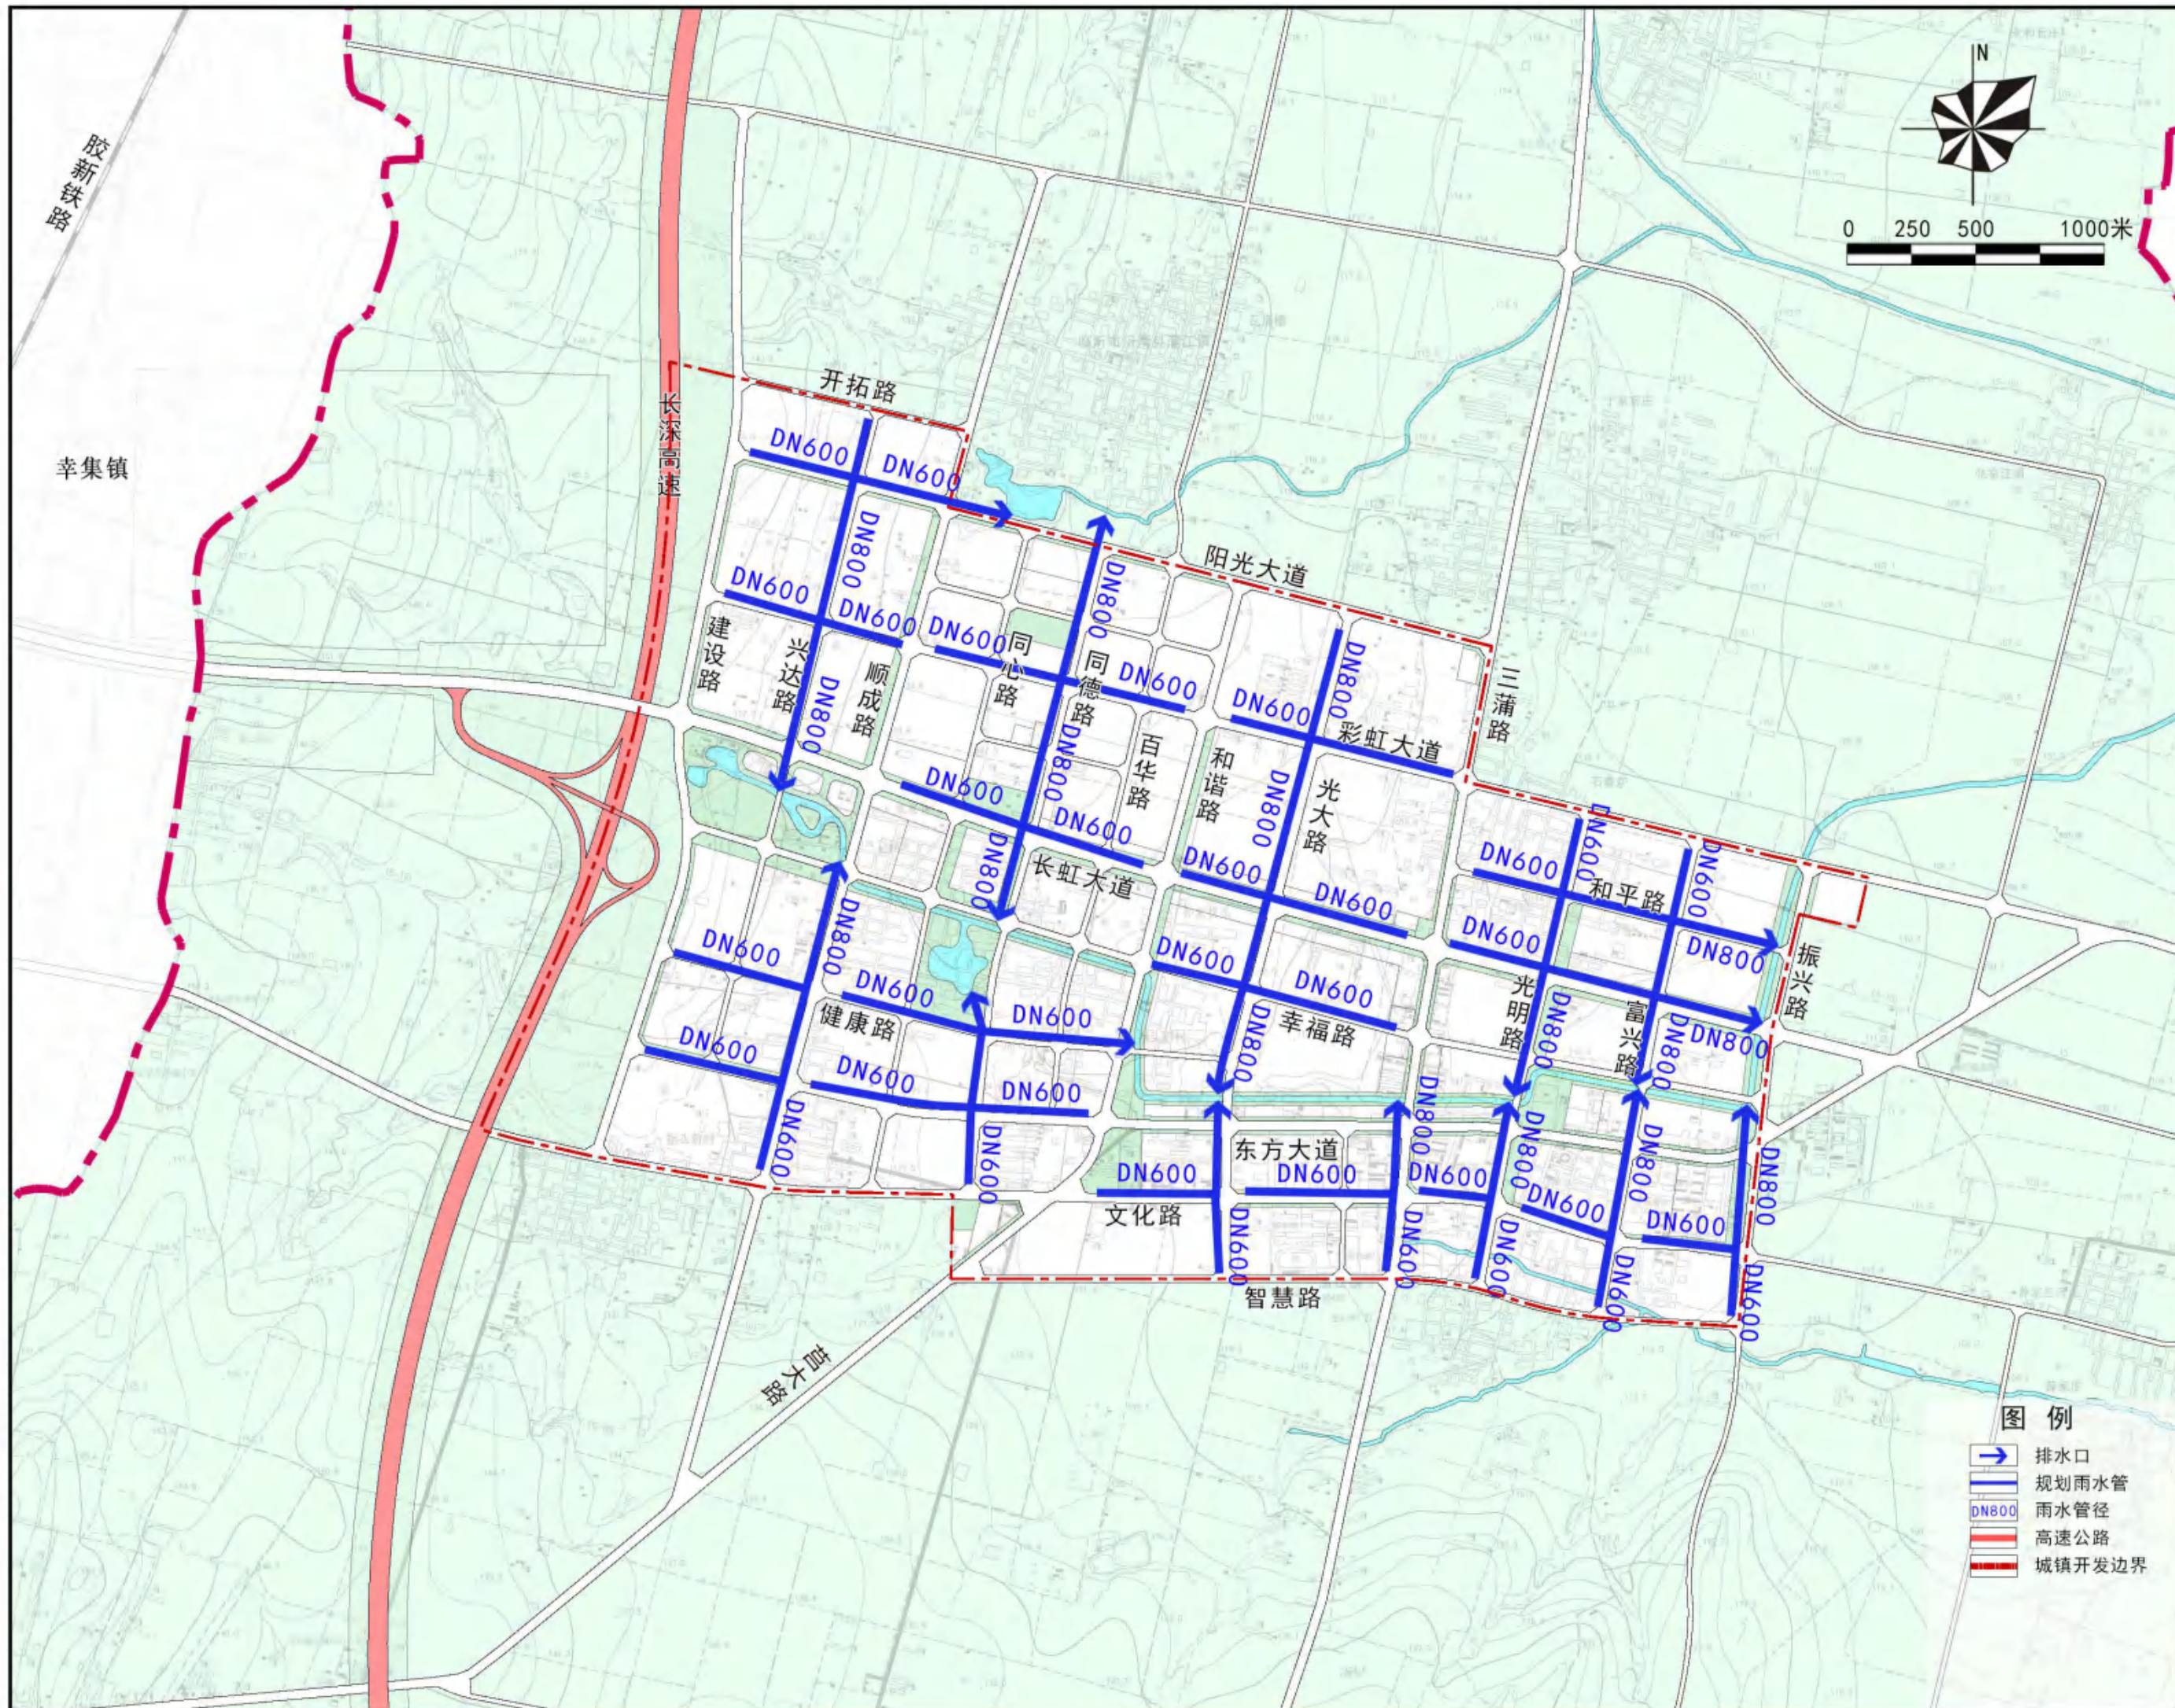

沂南县蒲汪镇总体规划(2018-2035年)


镇区电力电信工程规划图

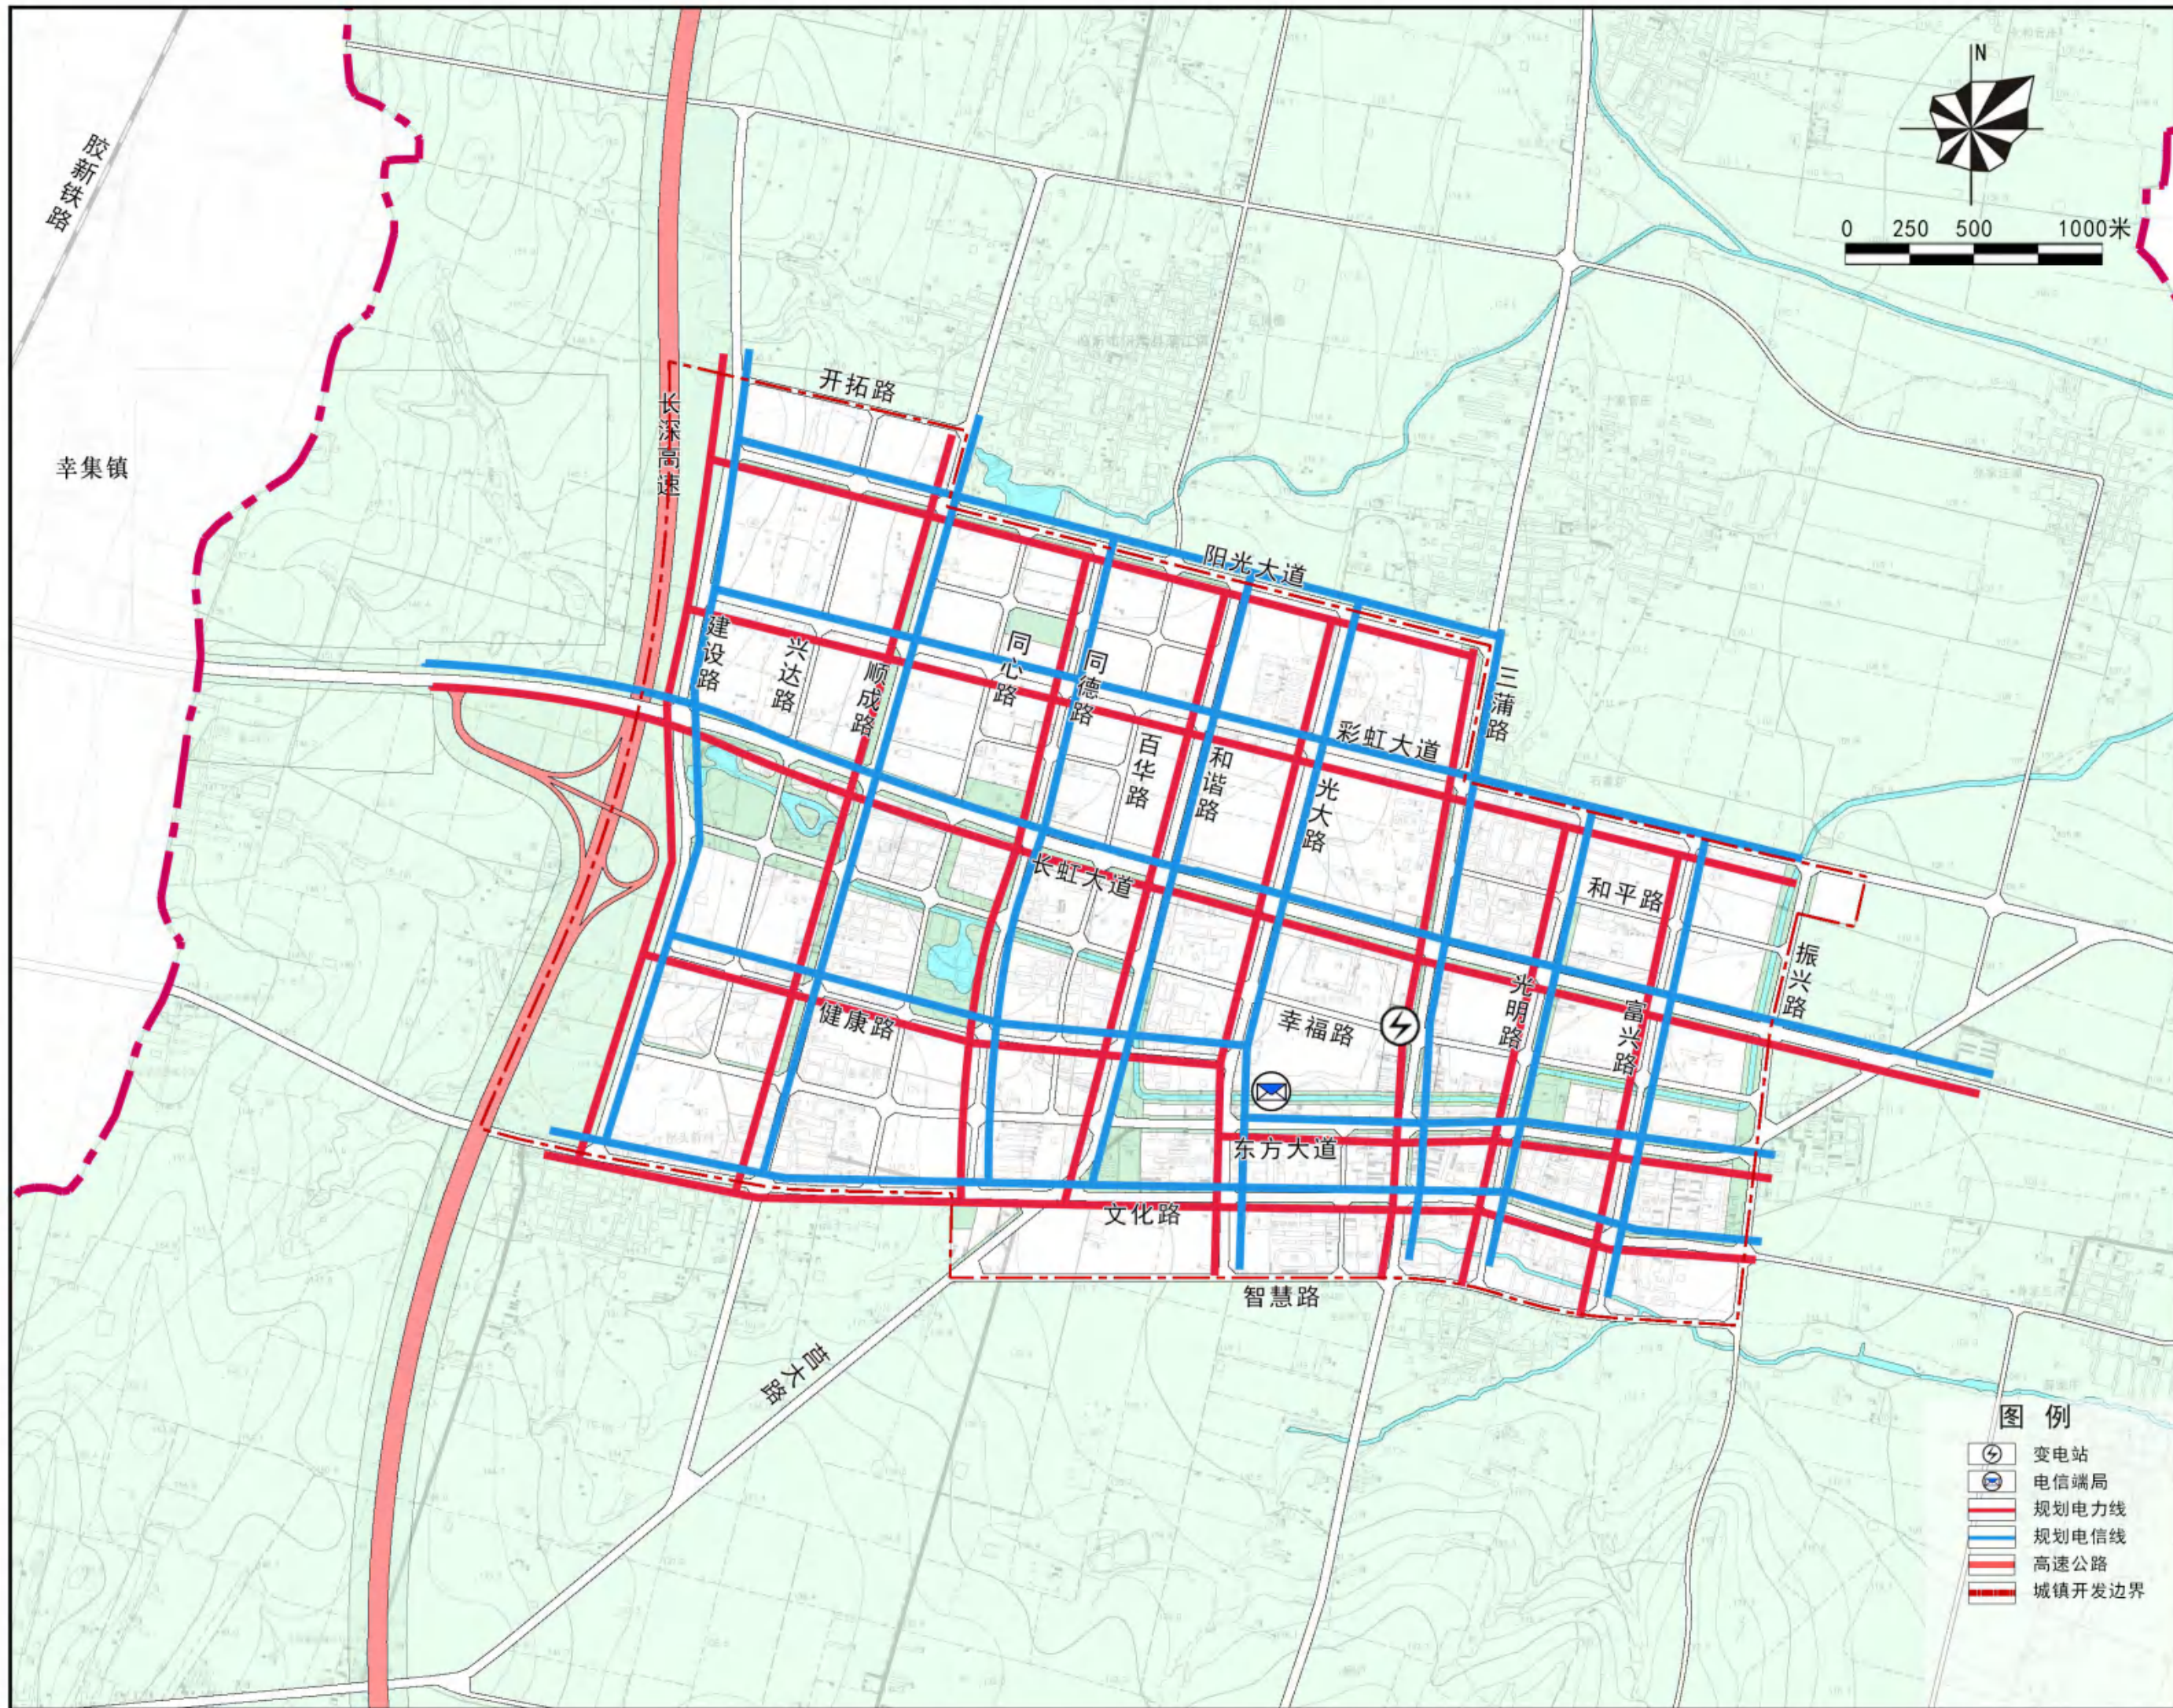


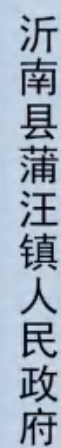

沂南县蒲汪镇总体规划(2018-2035年)


镇区环保环卫规划图

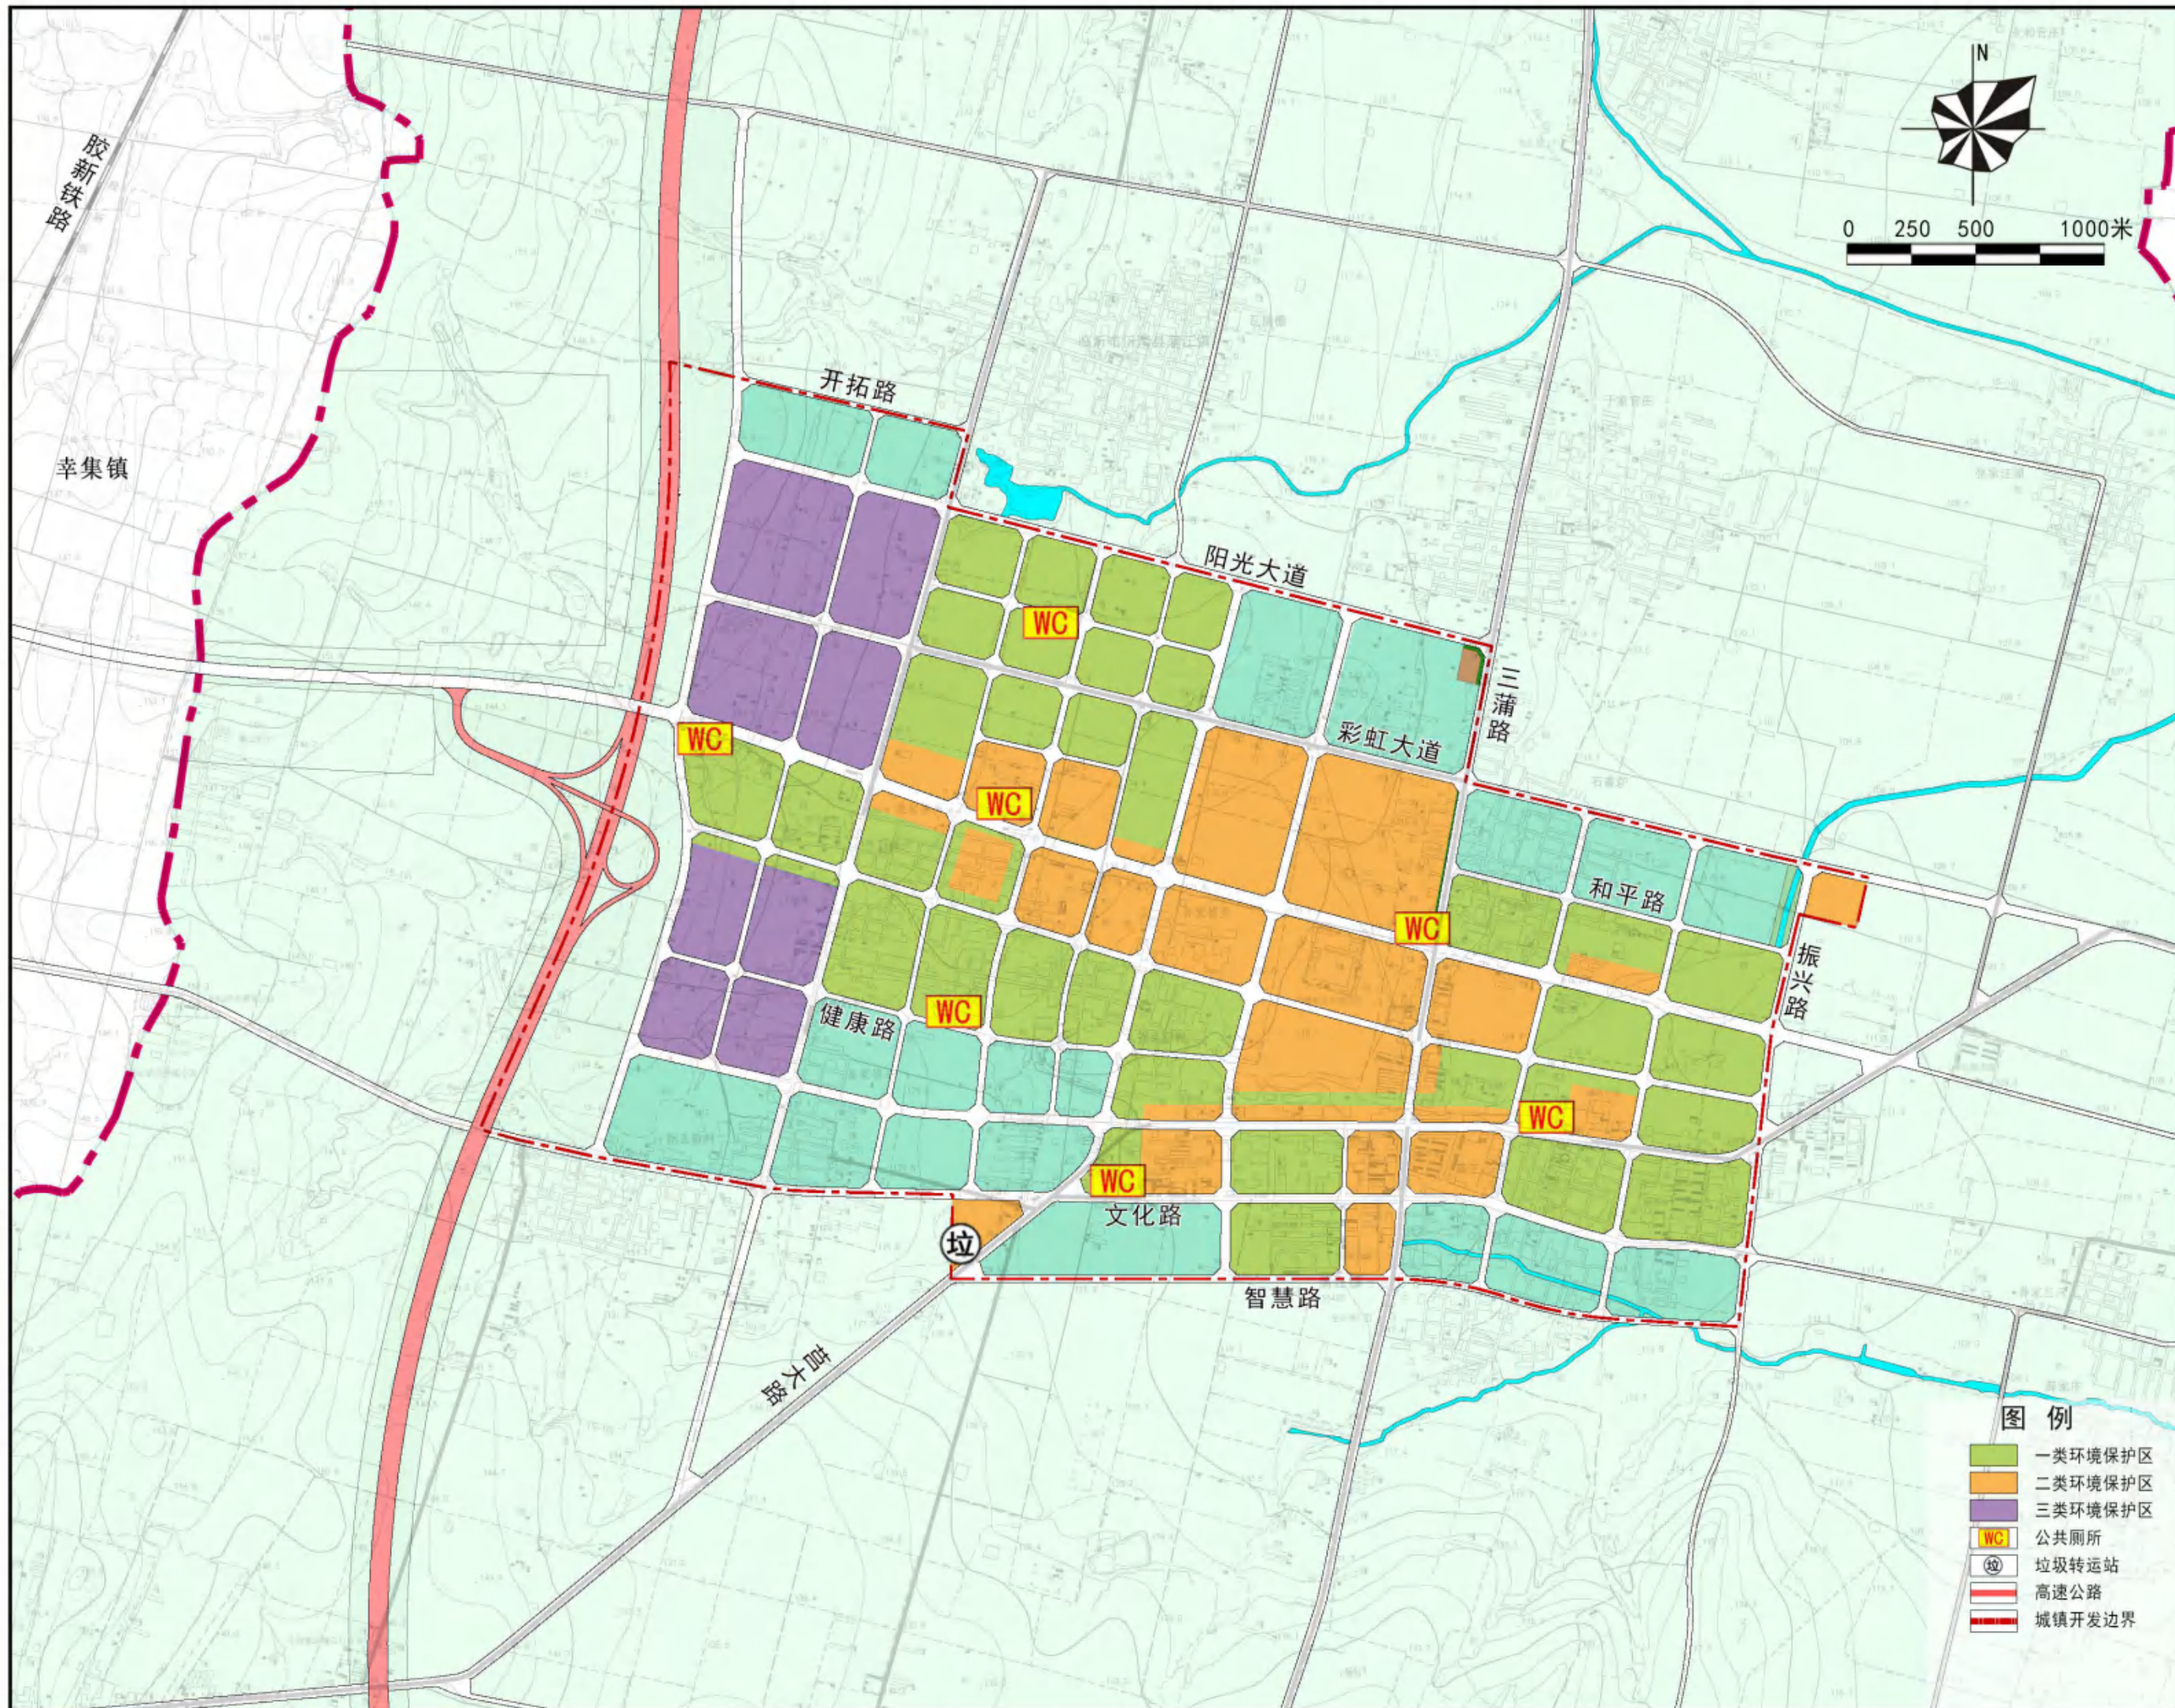

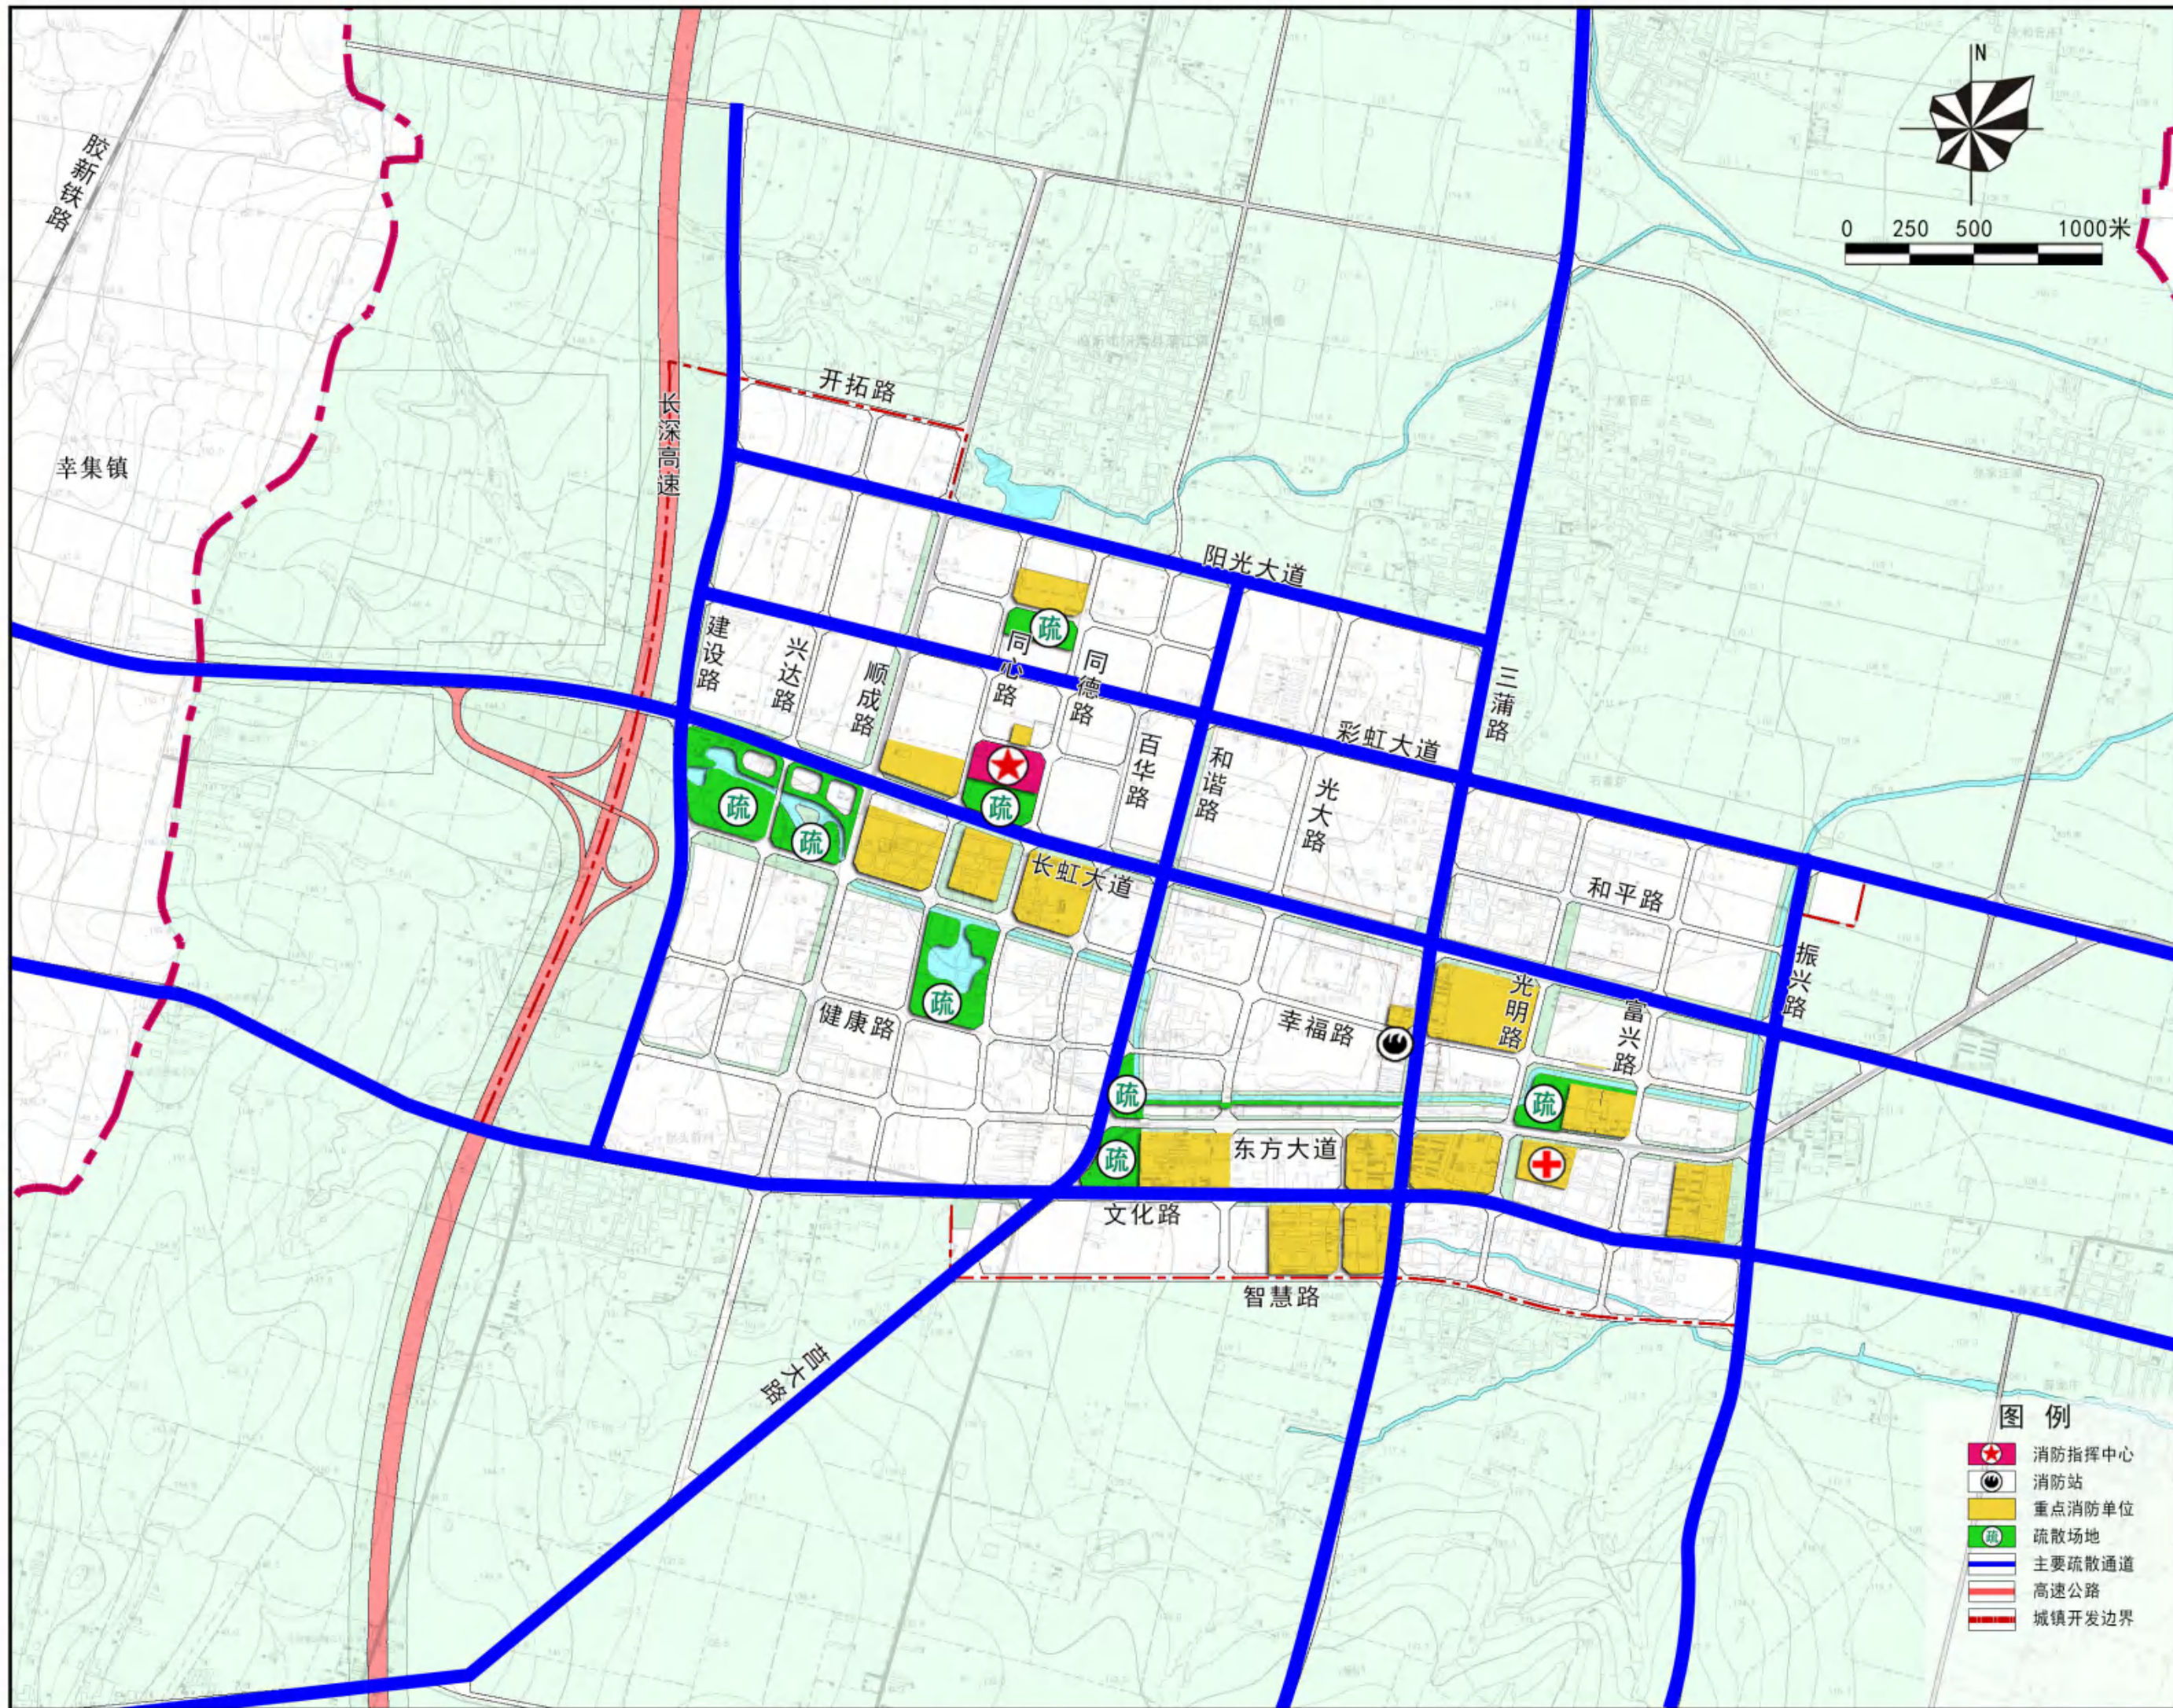

沂南县蒲汪镇总体规划（2018-2035年）

镇区近期建设规划图

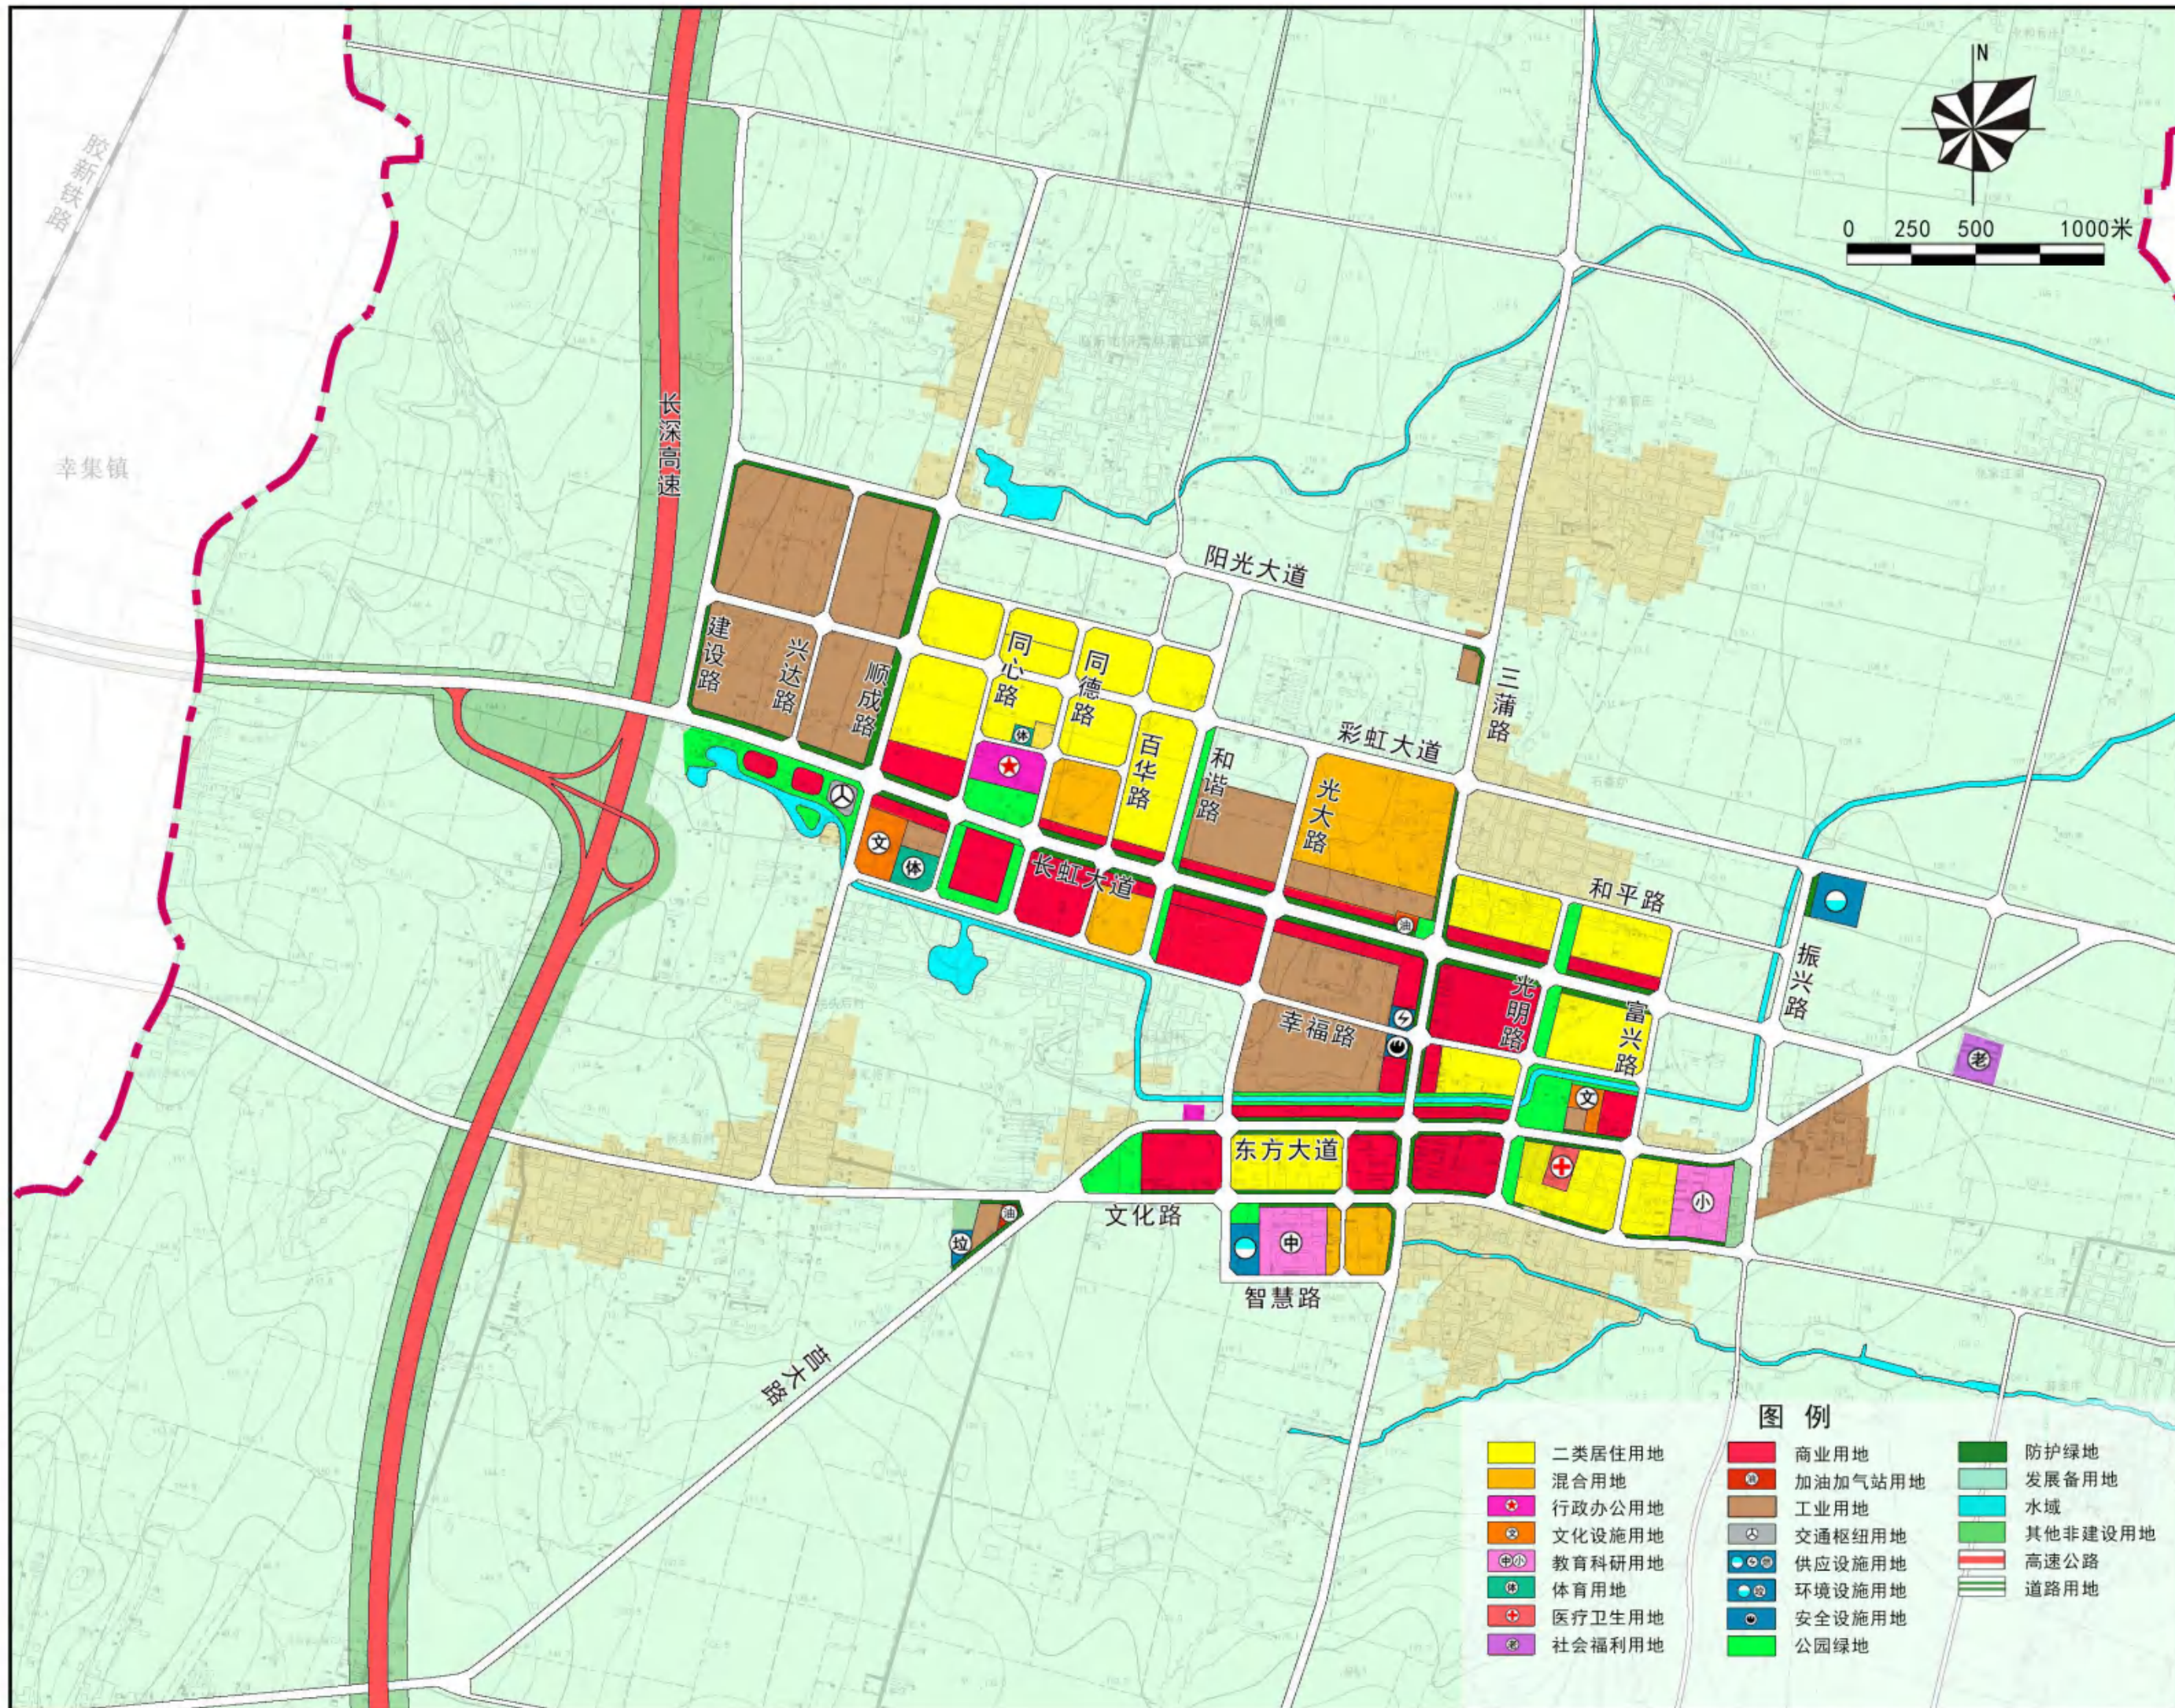

沂南县蒲汪镇总体规划（2018-2035年）

镇区远景发展构想图

