







历山官庄在临沂市域中的区位关系


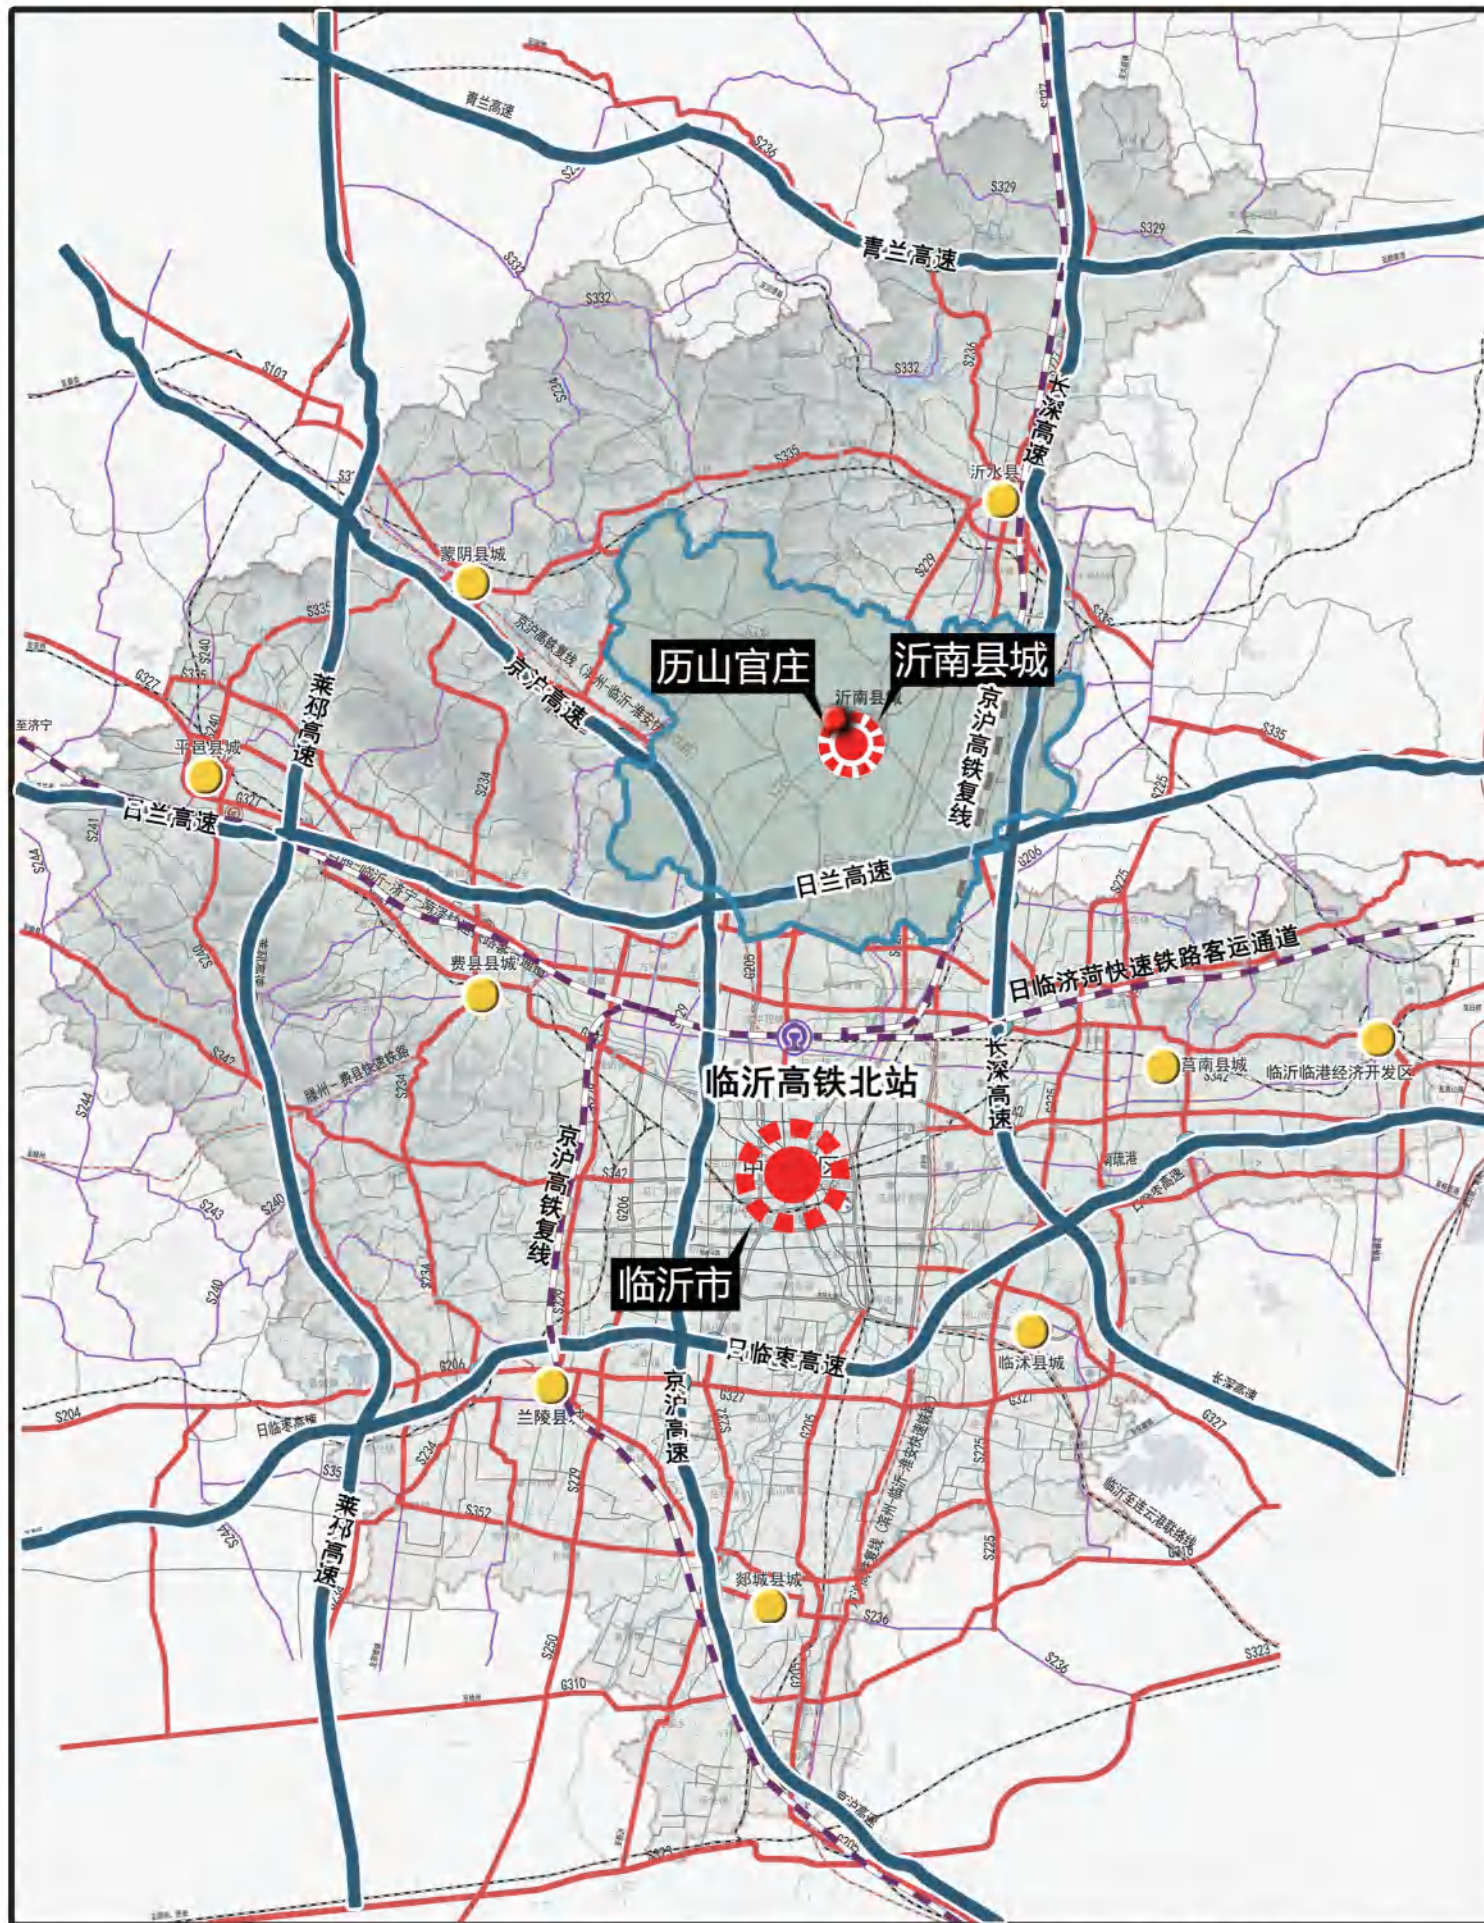


历山官庄在沂南县城中的区位关系

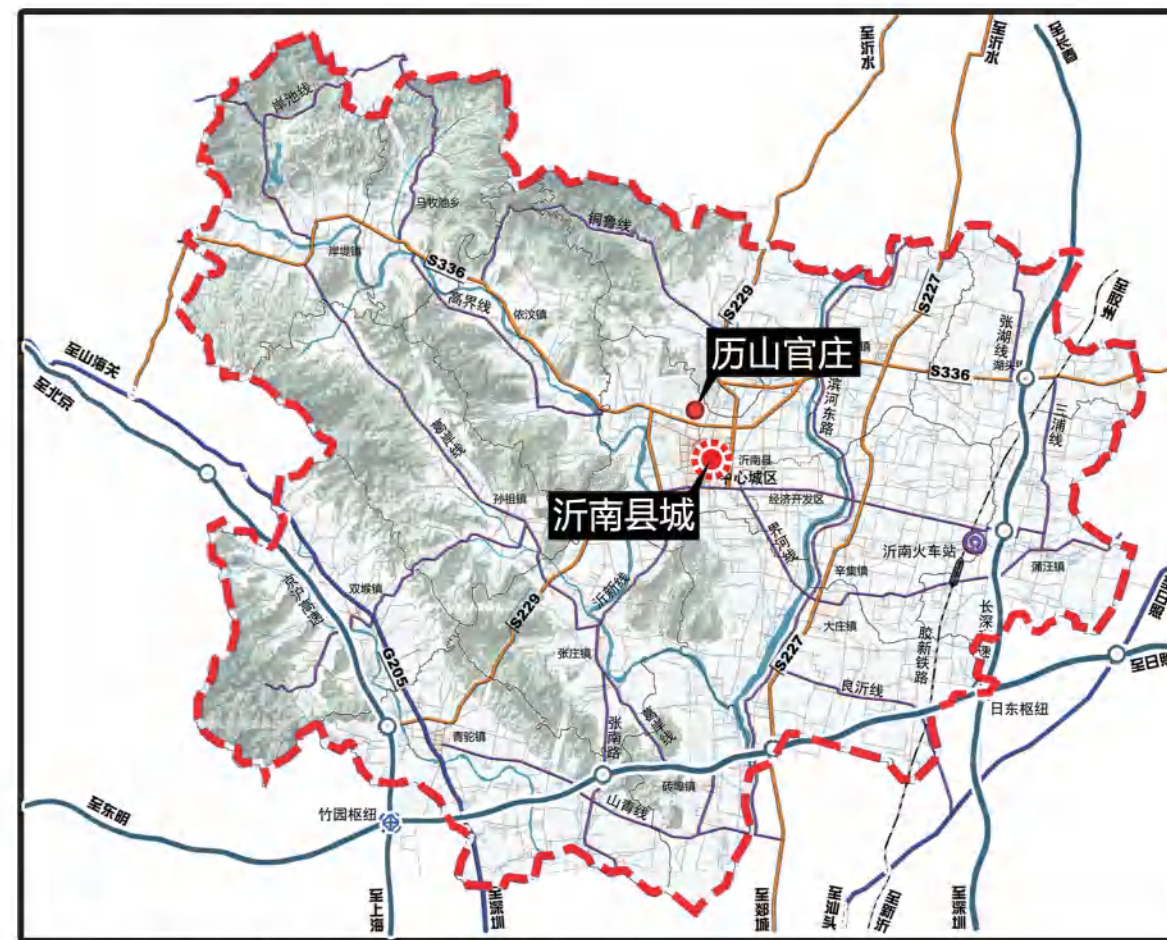

历山官庄与中心城区的区位关系

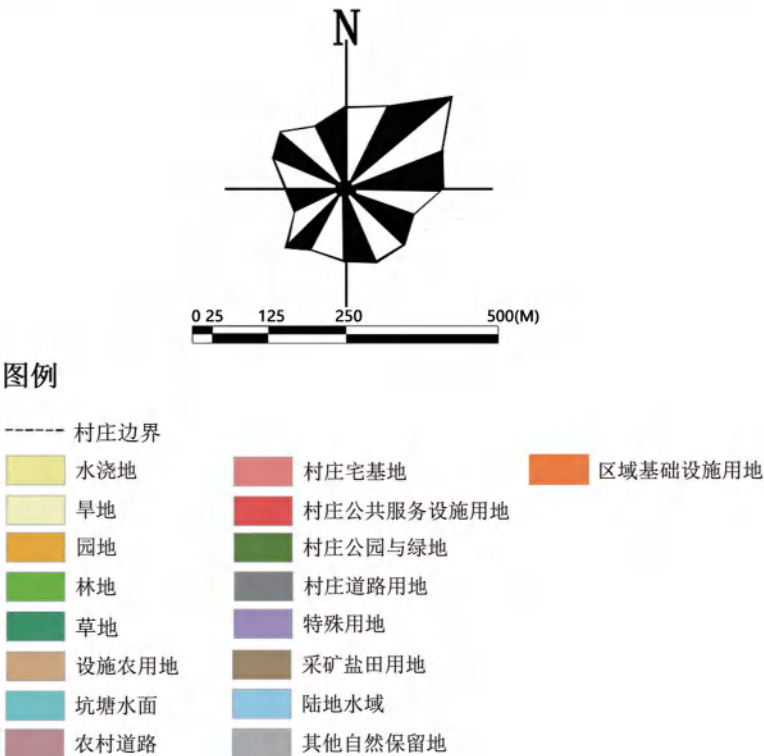
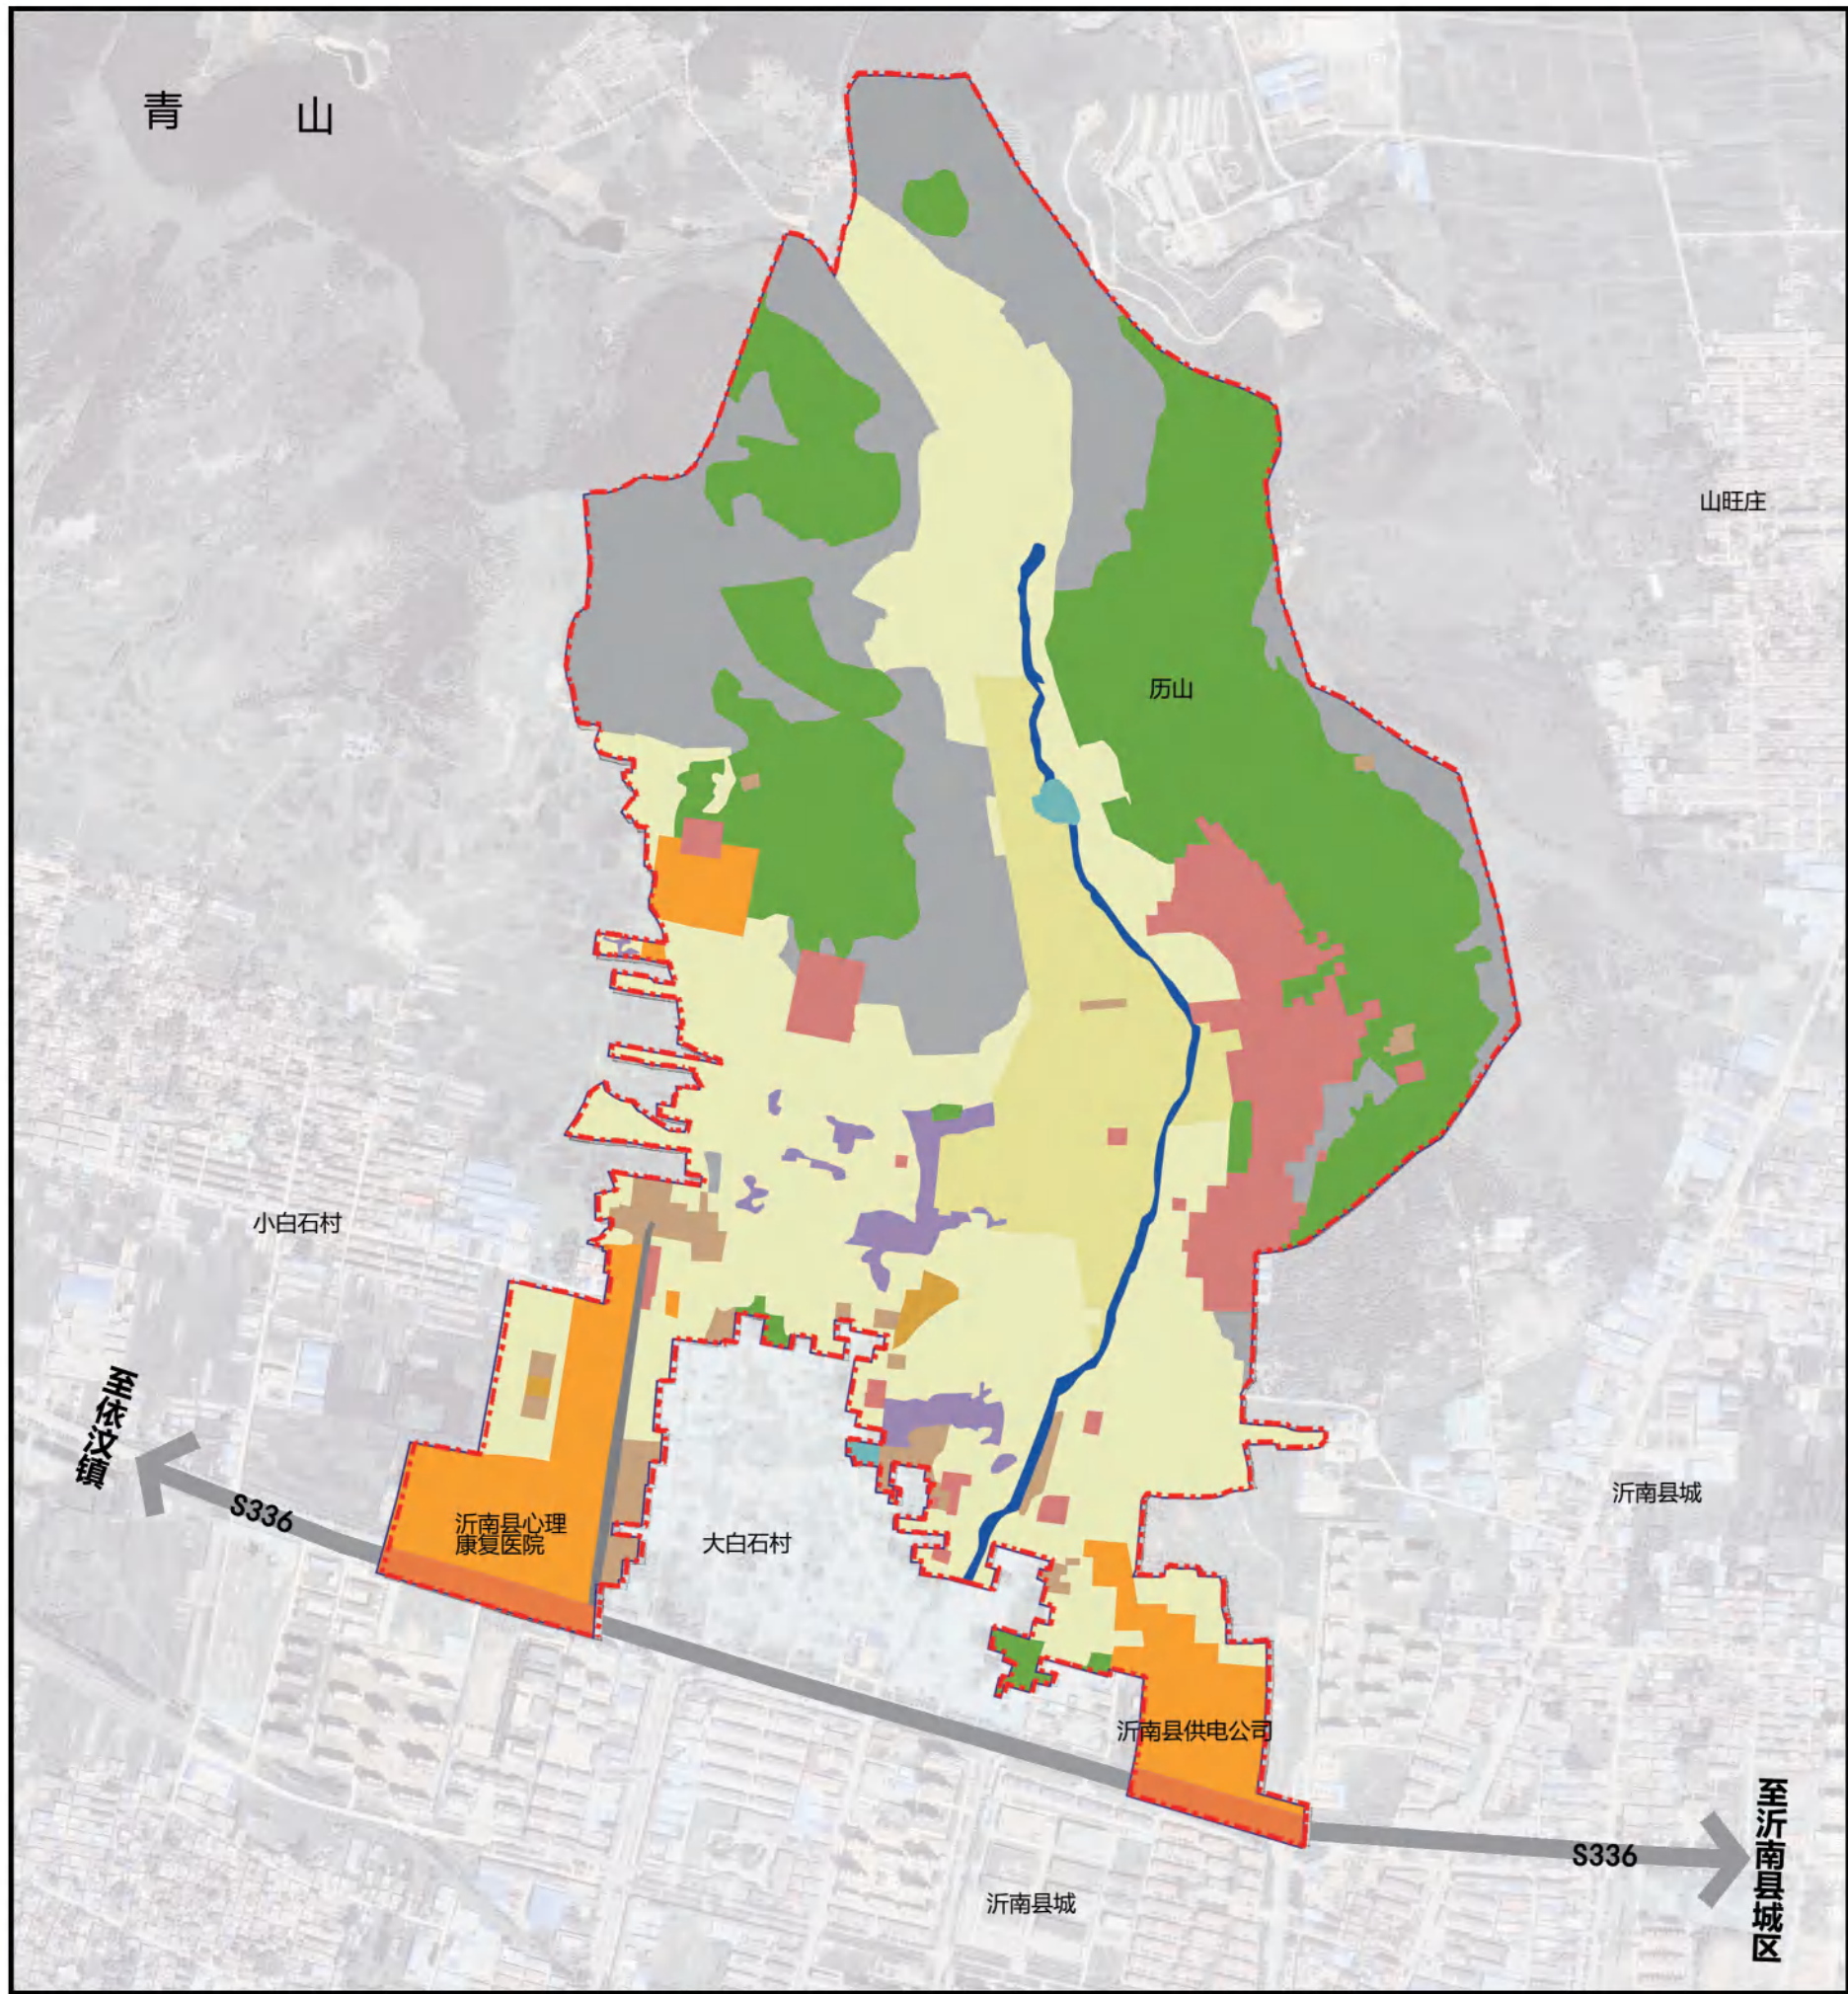


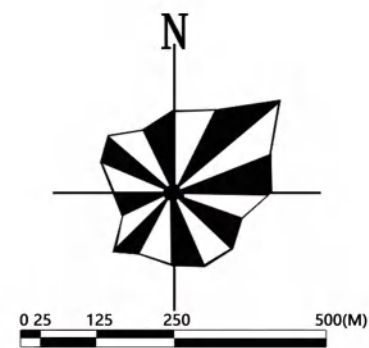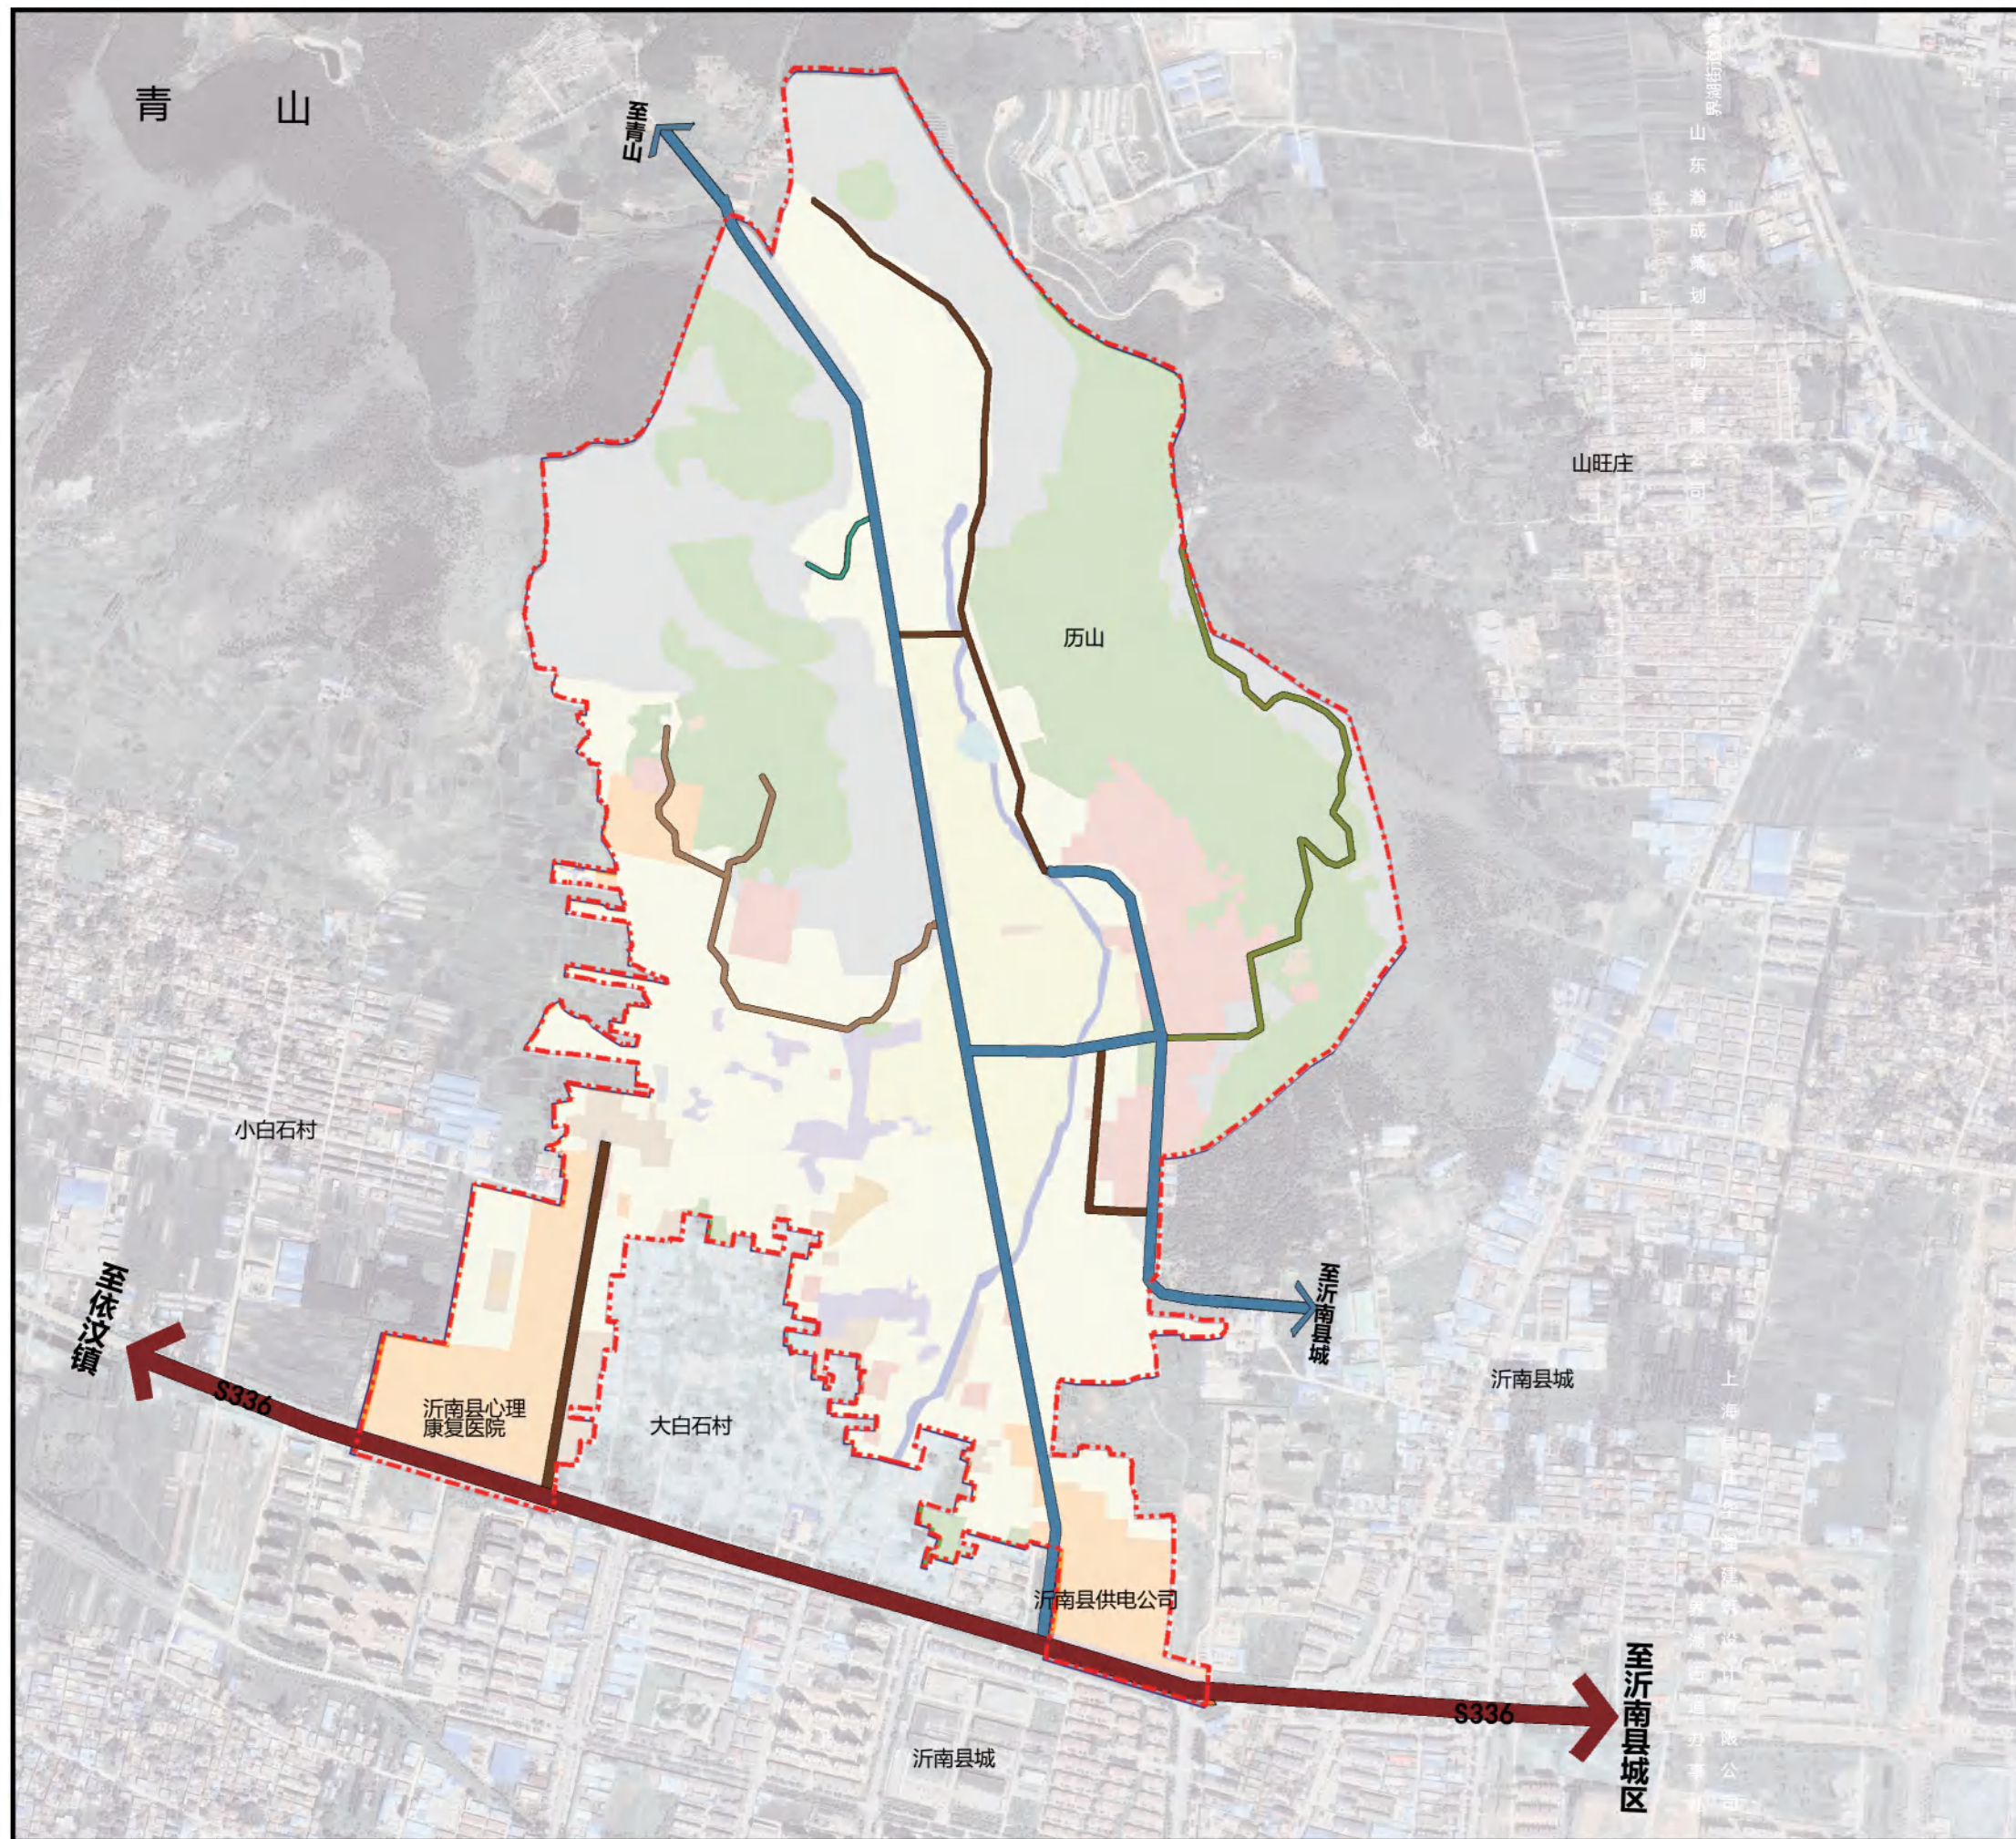

图例



- 村庄边界
- 城市道路
- 通村路
- 机耕路
- 田间路
- 环山路

道路系统现状图

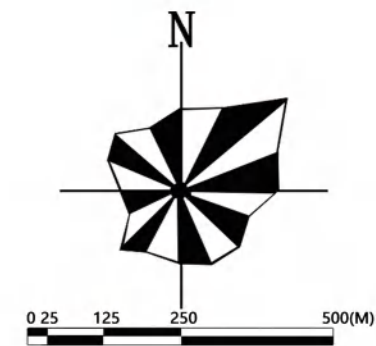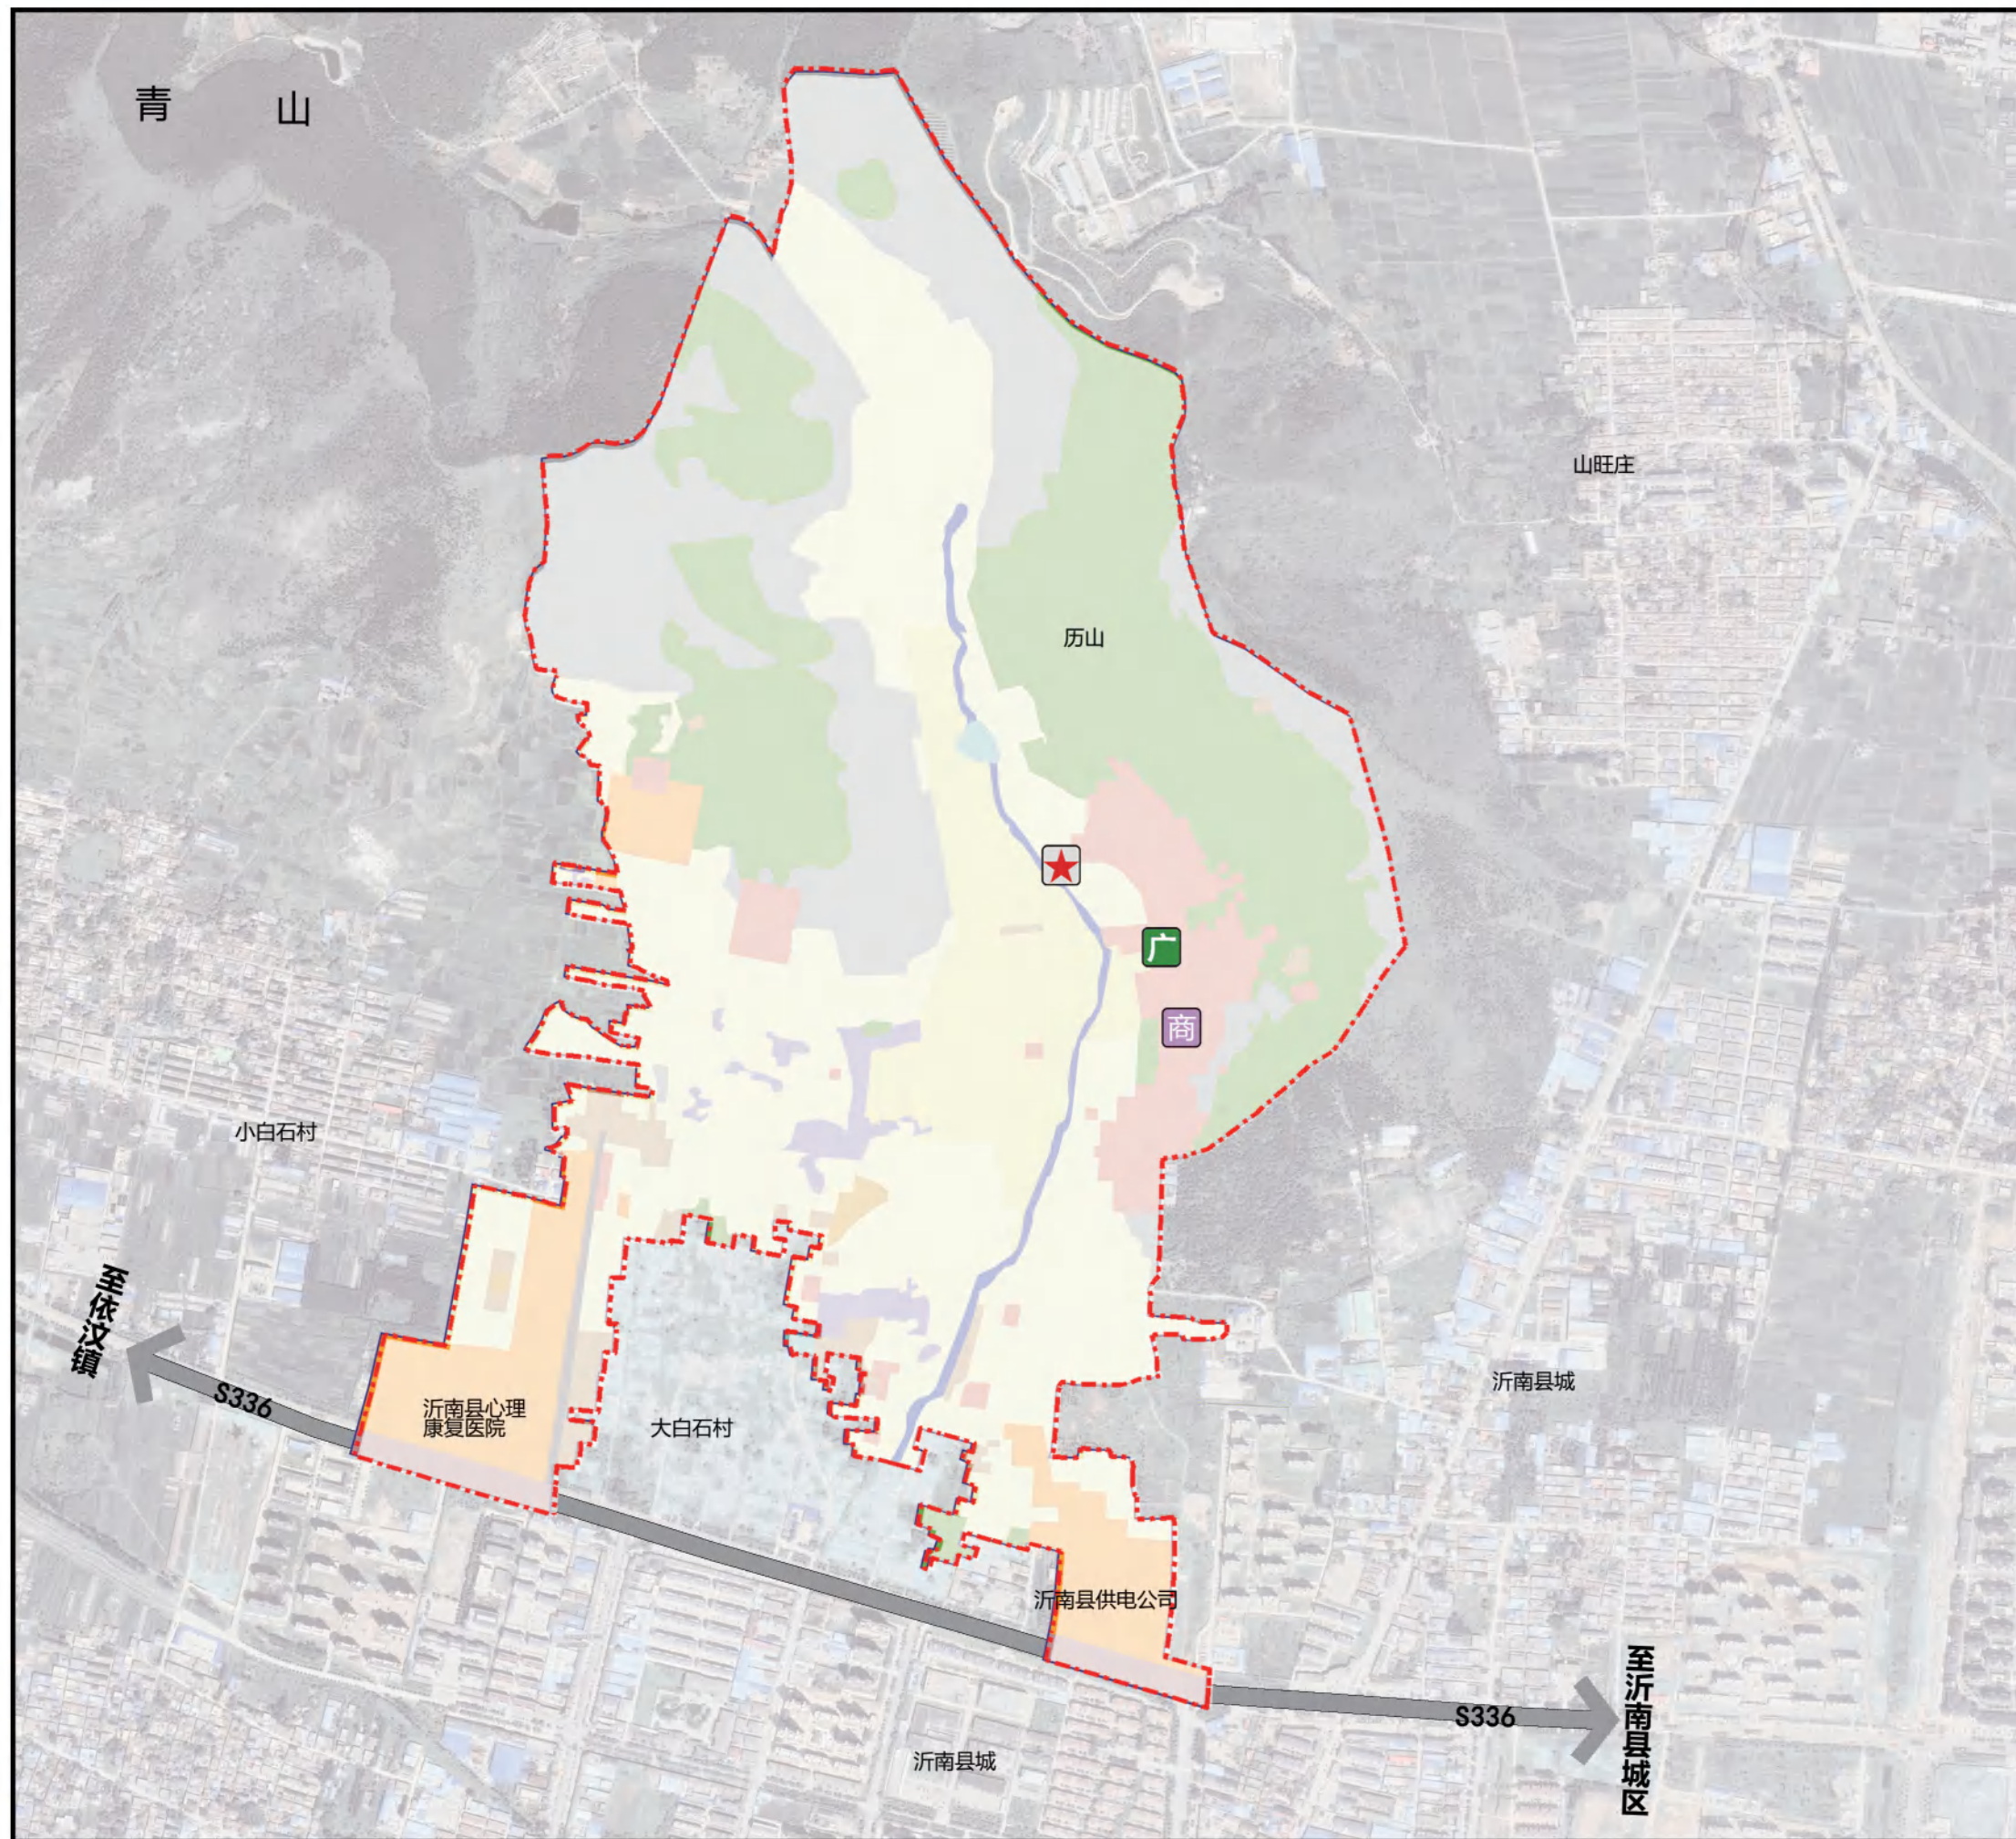



图例

- 村庄边界
- 村委
- 绿地广场
- 超市

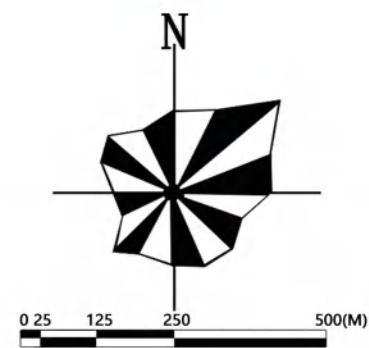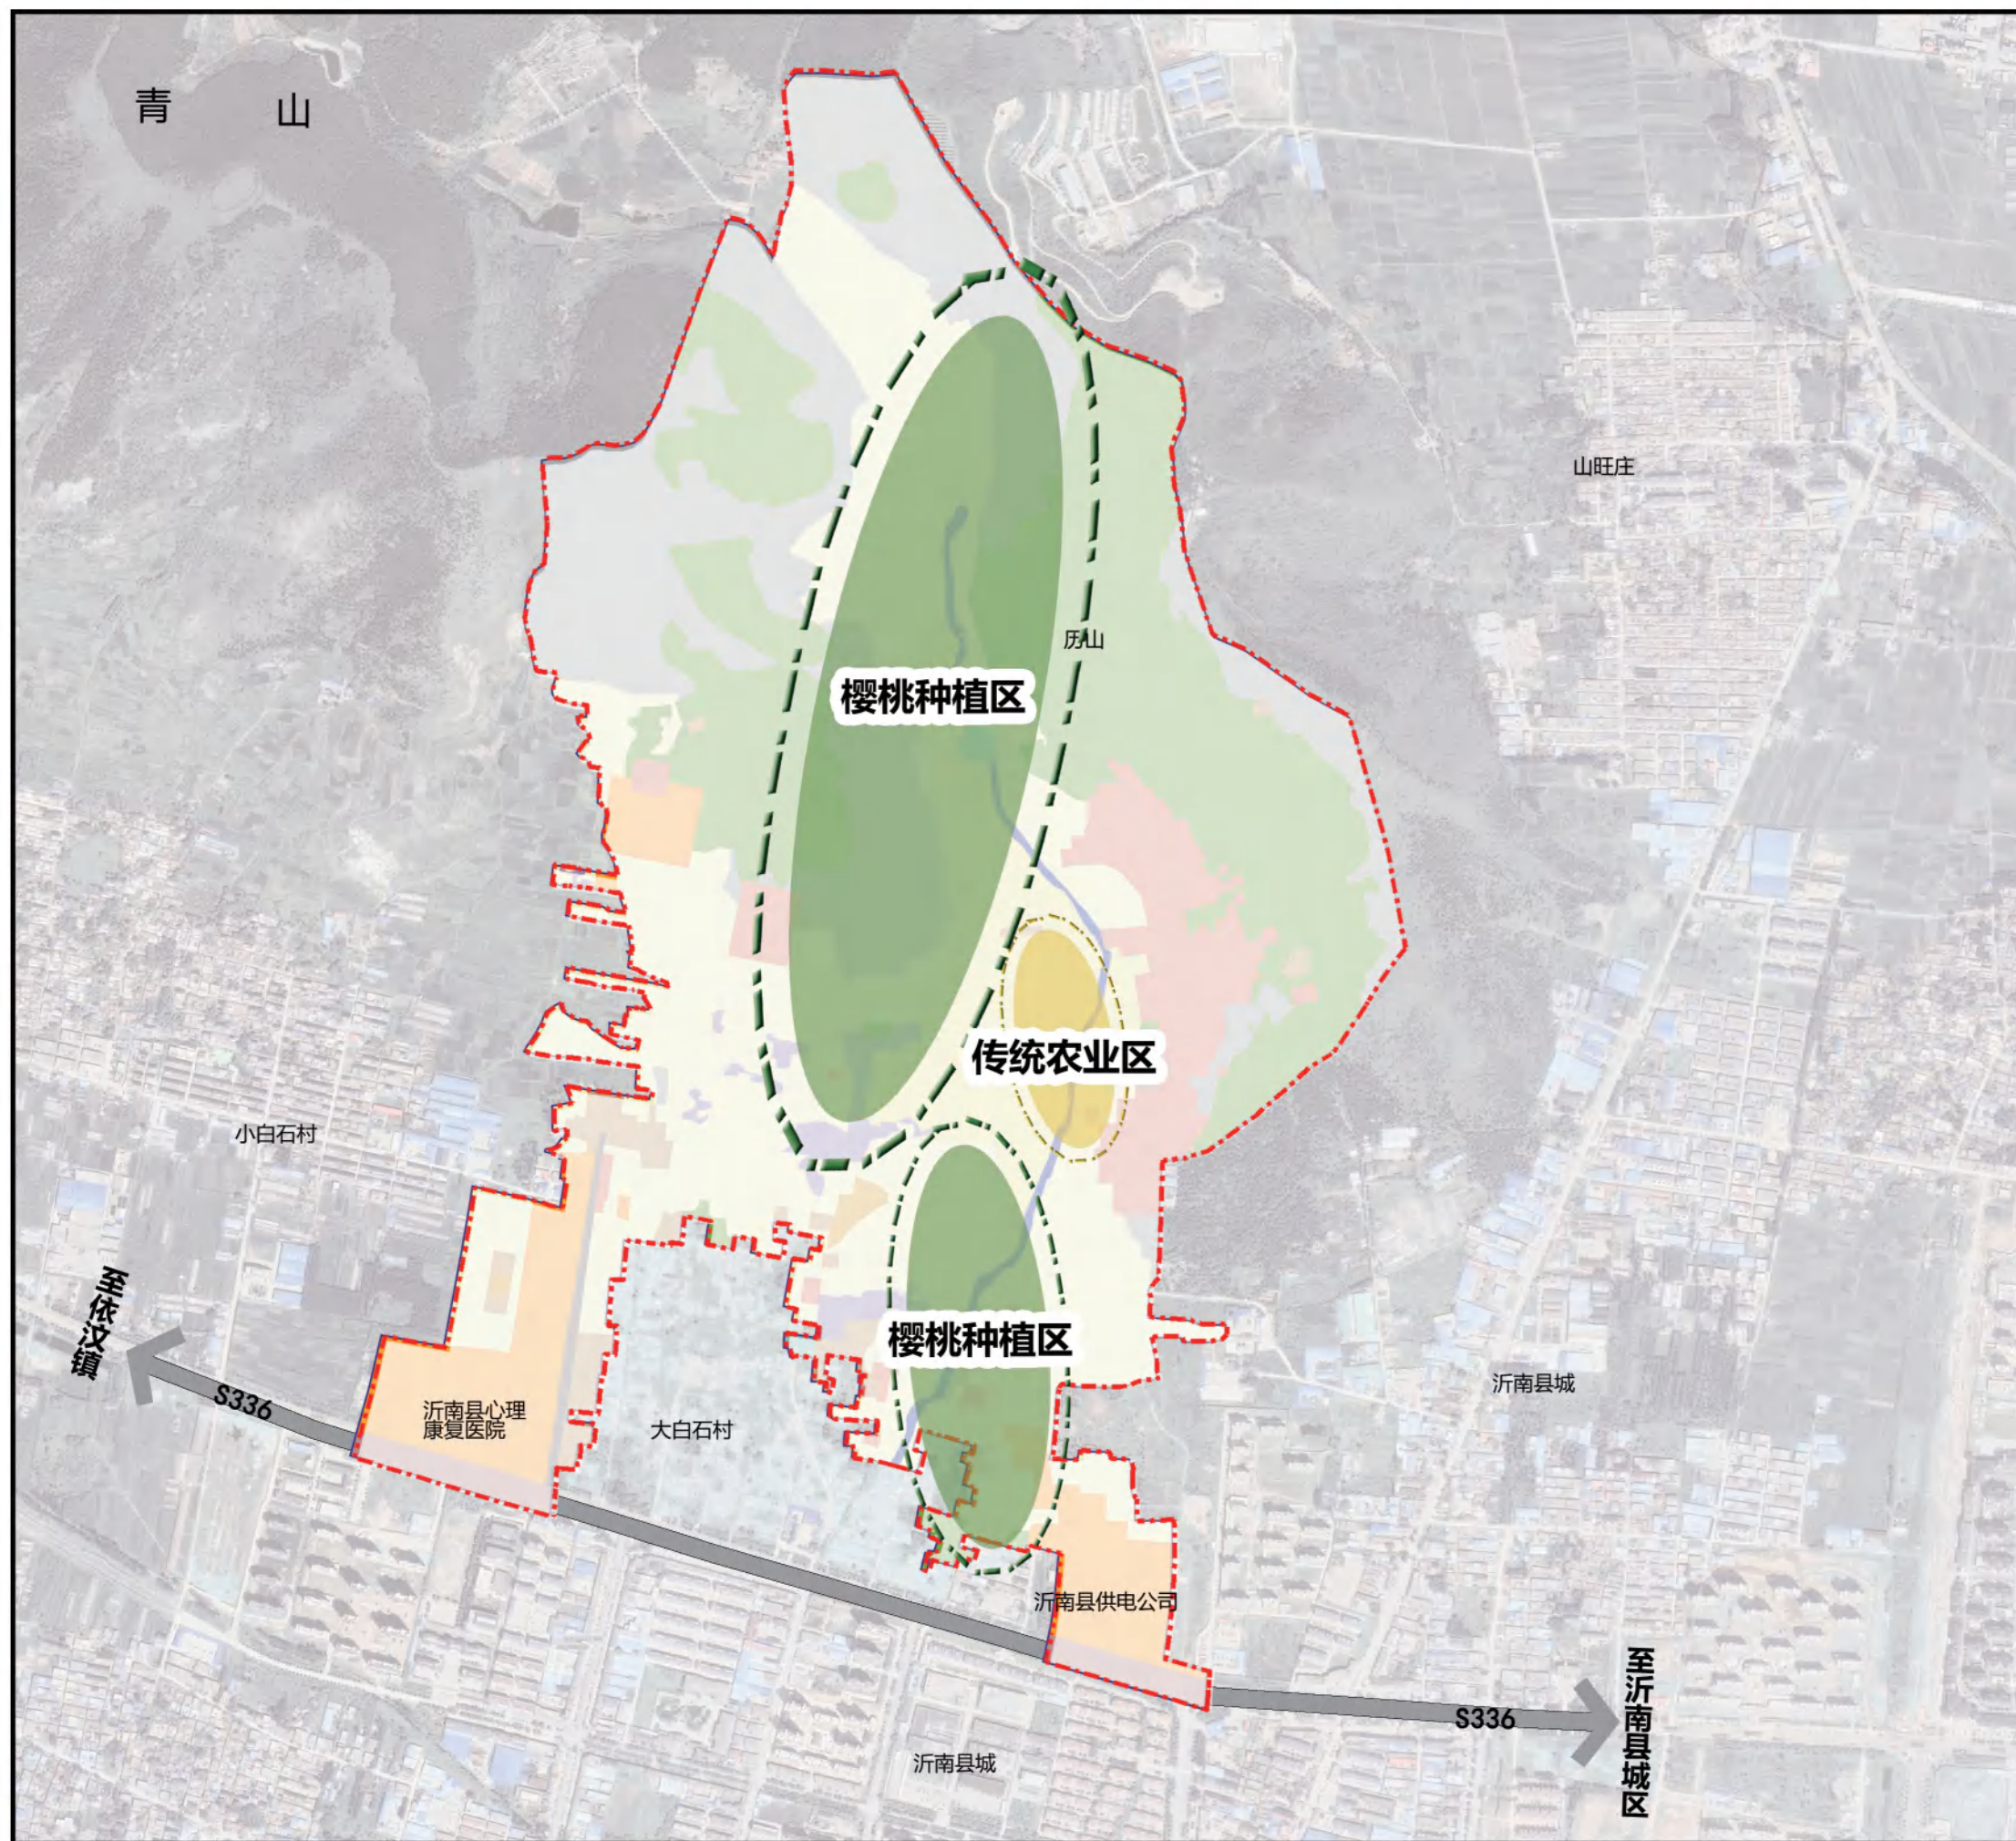

图例

- 村庄边界
- 传统农业区
- 樱桃种植区

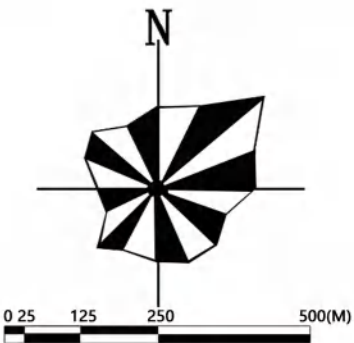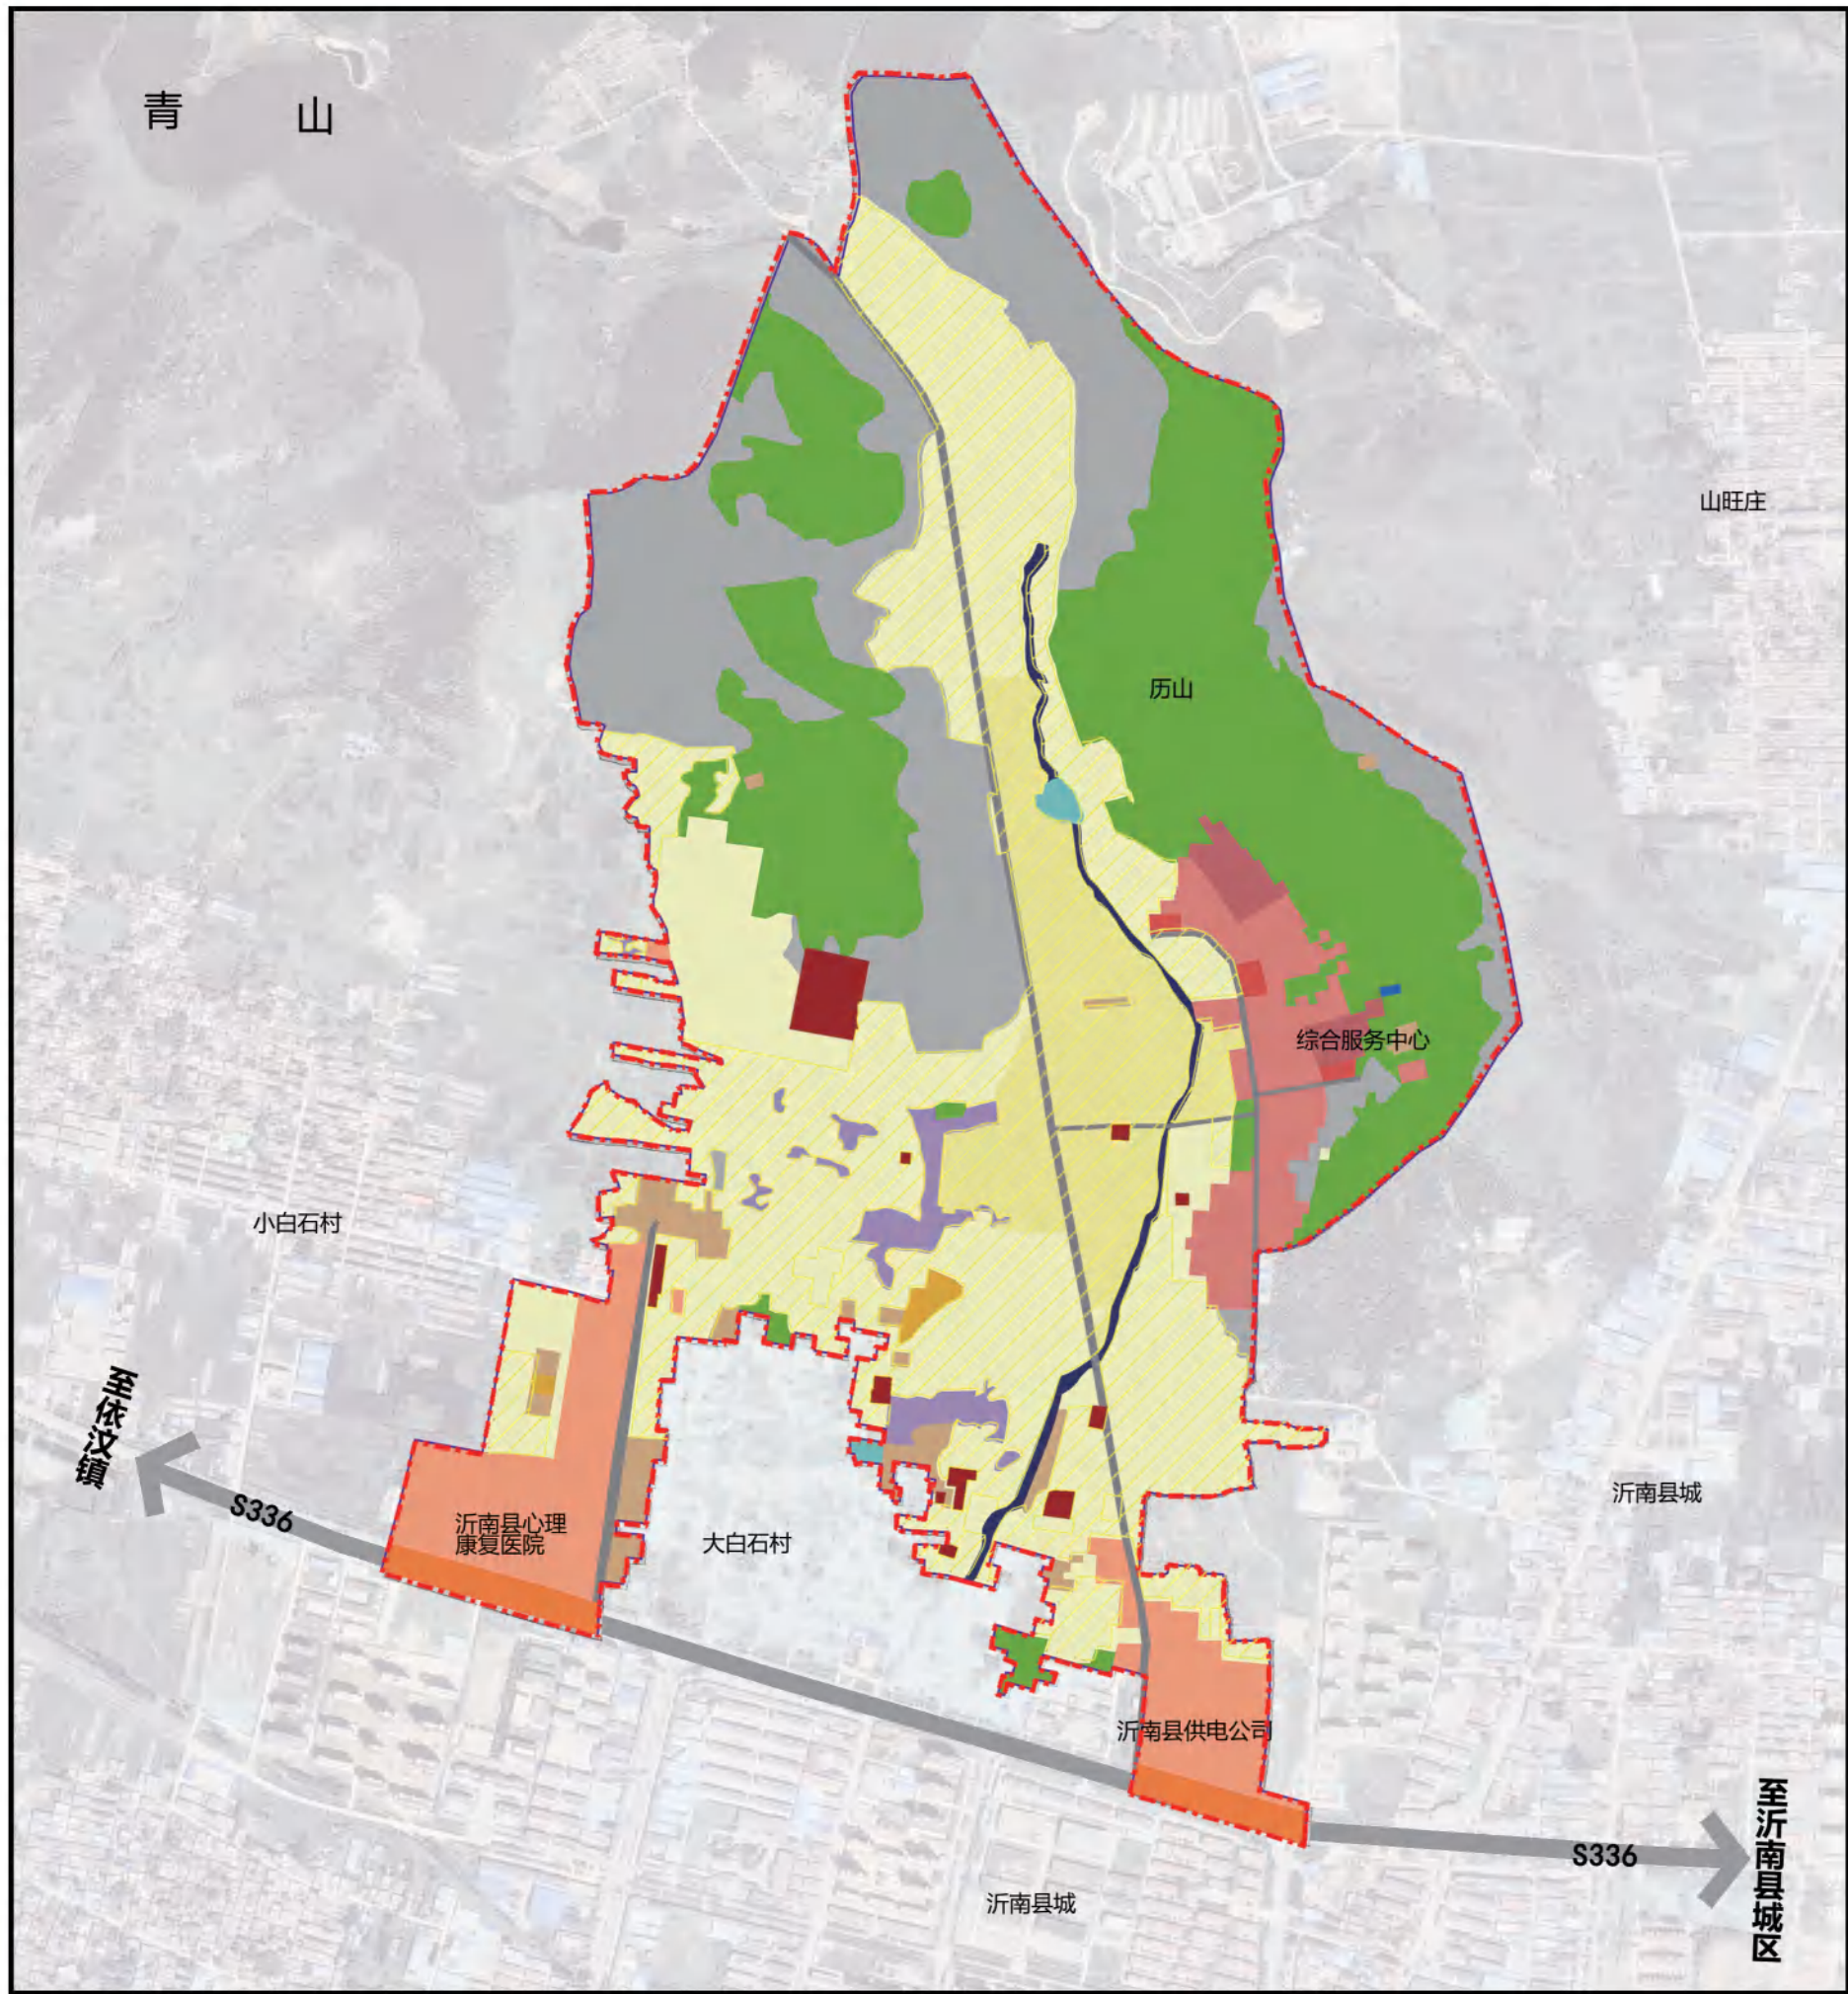

图例

- 村庄边界

水浇地

旱地

园地

林地

草地

设施农用地

坑塘水面

农村道路
- 村庄宅基地

村庄公共服务设施用地

村庄公园与绿地

村庄道路用地

特殊用地

采矿盐田用地

陆地水域



其他自然保留地
- 区域基础设施用地

规划控制指标表

序号	指标	历山官庄			属性
		规划现状	规划目标	变化量(%)	
1	户数	230	237	3	预期性
2	户籍人口数(人)	730	730	2.88	预期性
3	常住人口数(人)	650	660	1.54	预期性
4	村庄建设用地面积(公顷)	14.26	14.26	0	约束性
5	人均宅基地面积(m²)	620	601.69	-2.95	约束性
6	人均村庄建设用地面积(m²)	195.34	189.89	-2.79	预期性
7	公共服务设施用地(公顷)	0.03	0.11	266.67	预期性
8	生态保护红线面积(公顷)	92.93	92.93	0	约束性
9	永久基本农田保护面积(公顷)	85.11	85.11	0	约束性
10	耕地保有量(公顷)	101.67	101.67	0	约束性
11	林地保有量(公顷)	57.3	57.22	-0.14	预期性



土地利用结构调整表

地类			规划基期, 2019 年		远期, 2035年		规划期内增减
			面积	比例	面积	比例	
农林用地	耕地	水浇地	18.67	8.11%	18.67	8.11%	0
		旱地	76.31	33.15%	78.73	34.20%	-2.42
		小计	94.98	41.26%	97.4	42.31%	-2.42
	园地		0.69	0.30%	0.69	0.30%	0
		林地	58.09	25.24%	58.49	25.41%	-0.4
		设施农用地	4.73	2.05%	4.73	2.05%	0
	其它农用地	农村道路	0	0.00%	0.94	0.41%	-0.94
		坑塘水面	0.57	0.25%	0.57	0.25%	0
		小计	5.3	2.30%	6.24	2.71%	-0.94
	合计	159.06	69.10%	162.82	70.73%	-3.76	
建设用地	村庄居住用地	村庄宅基地	13.14	5.71%	9.13	3.97%	4.01
		村庄公共服务设施用地	0.14	0.06%	0.14	0.06%	0
		村庄基础设施用地	0	0.00%	0	0.00%	0
		村庄公园与绿地	0.22	0.10%	0.22	0.10%	0
		小计	13.5	5.86%	9.49	4.12%	4.01
	村庄游览接待用地	0	0.00%	1.93	0.84%	-1.93	
	村庄道路用地	0.94	0.41%	0.94	0.41%	0	
	区域基础设施用地	5.58	2.42%	3.9	1.69%	1.68	
	特殊用地	3.79	1.65%	3.79	1.65%	0	
	合计	23.81	10.34%	20.05	8.71%	3.76	
自然保留用地	其他自然保留用地	47.32	20.56%	47.32	20.56%	0	
	合计	47.32	20.56%	47.32	20.56%	0	
	总 计	230.19	100.00%	230.19	100.00%	0	

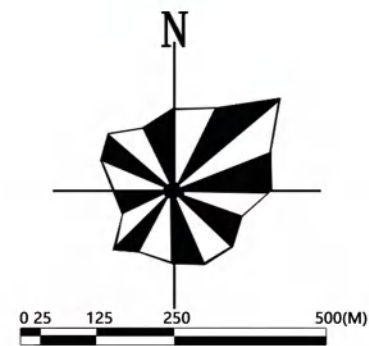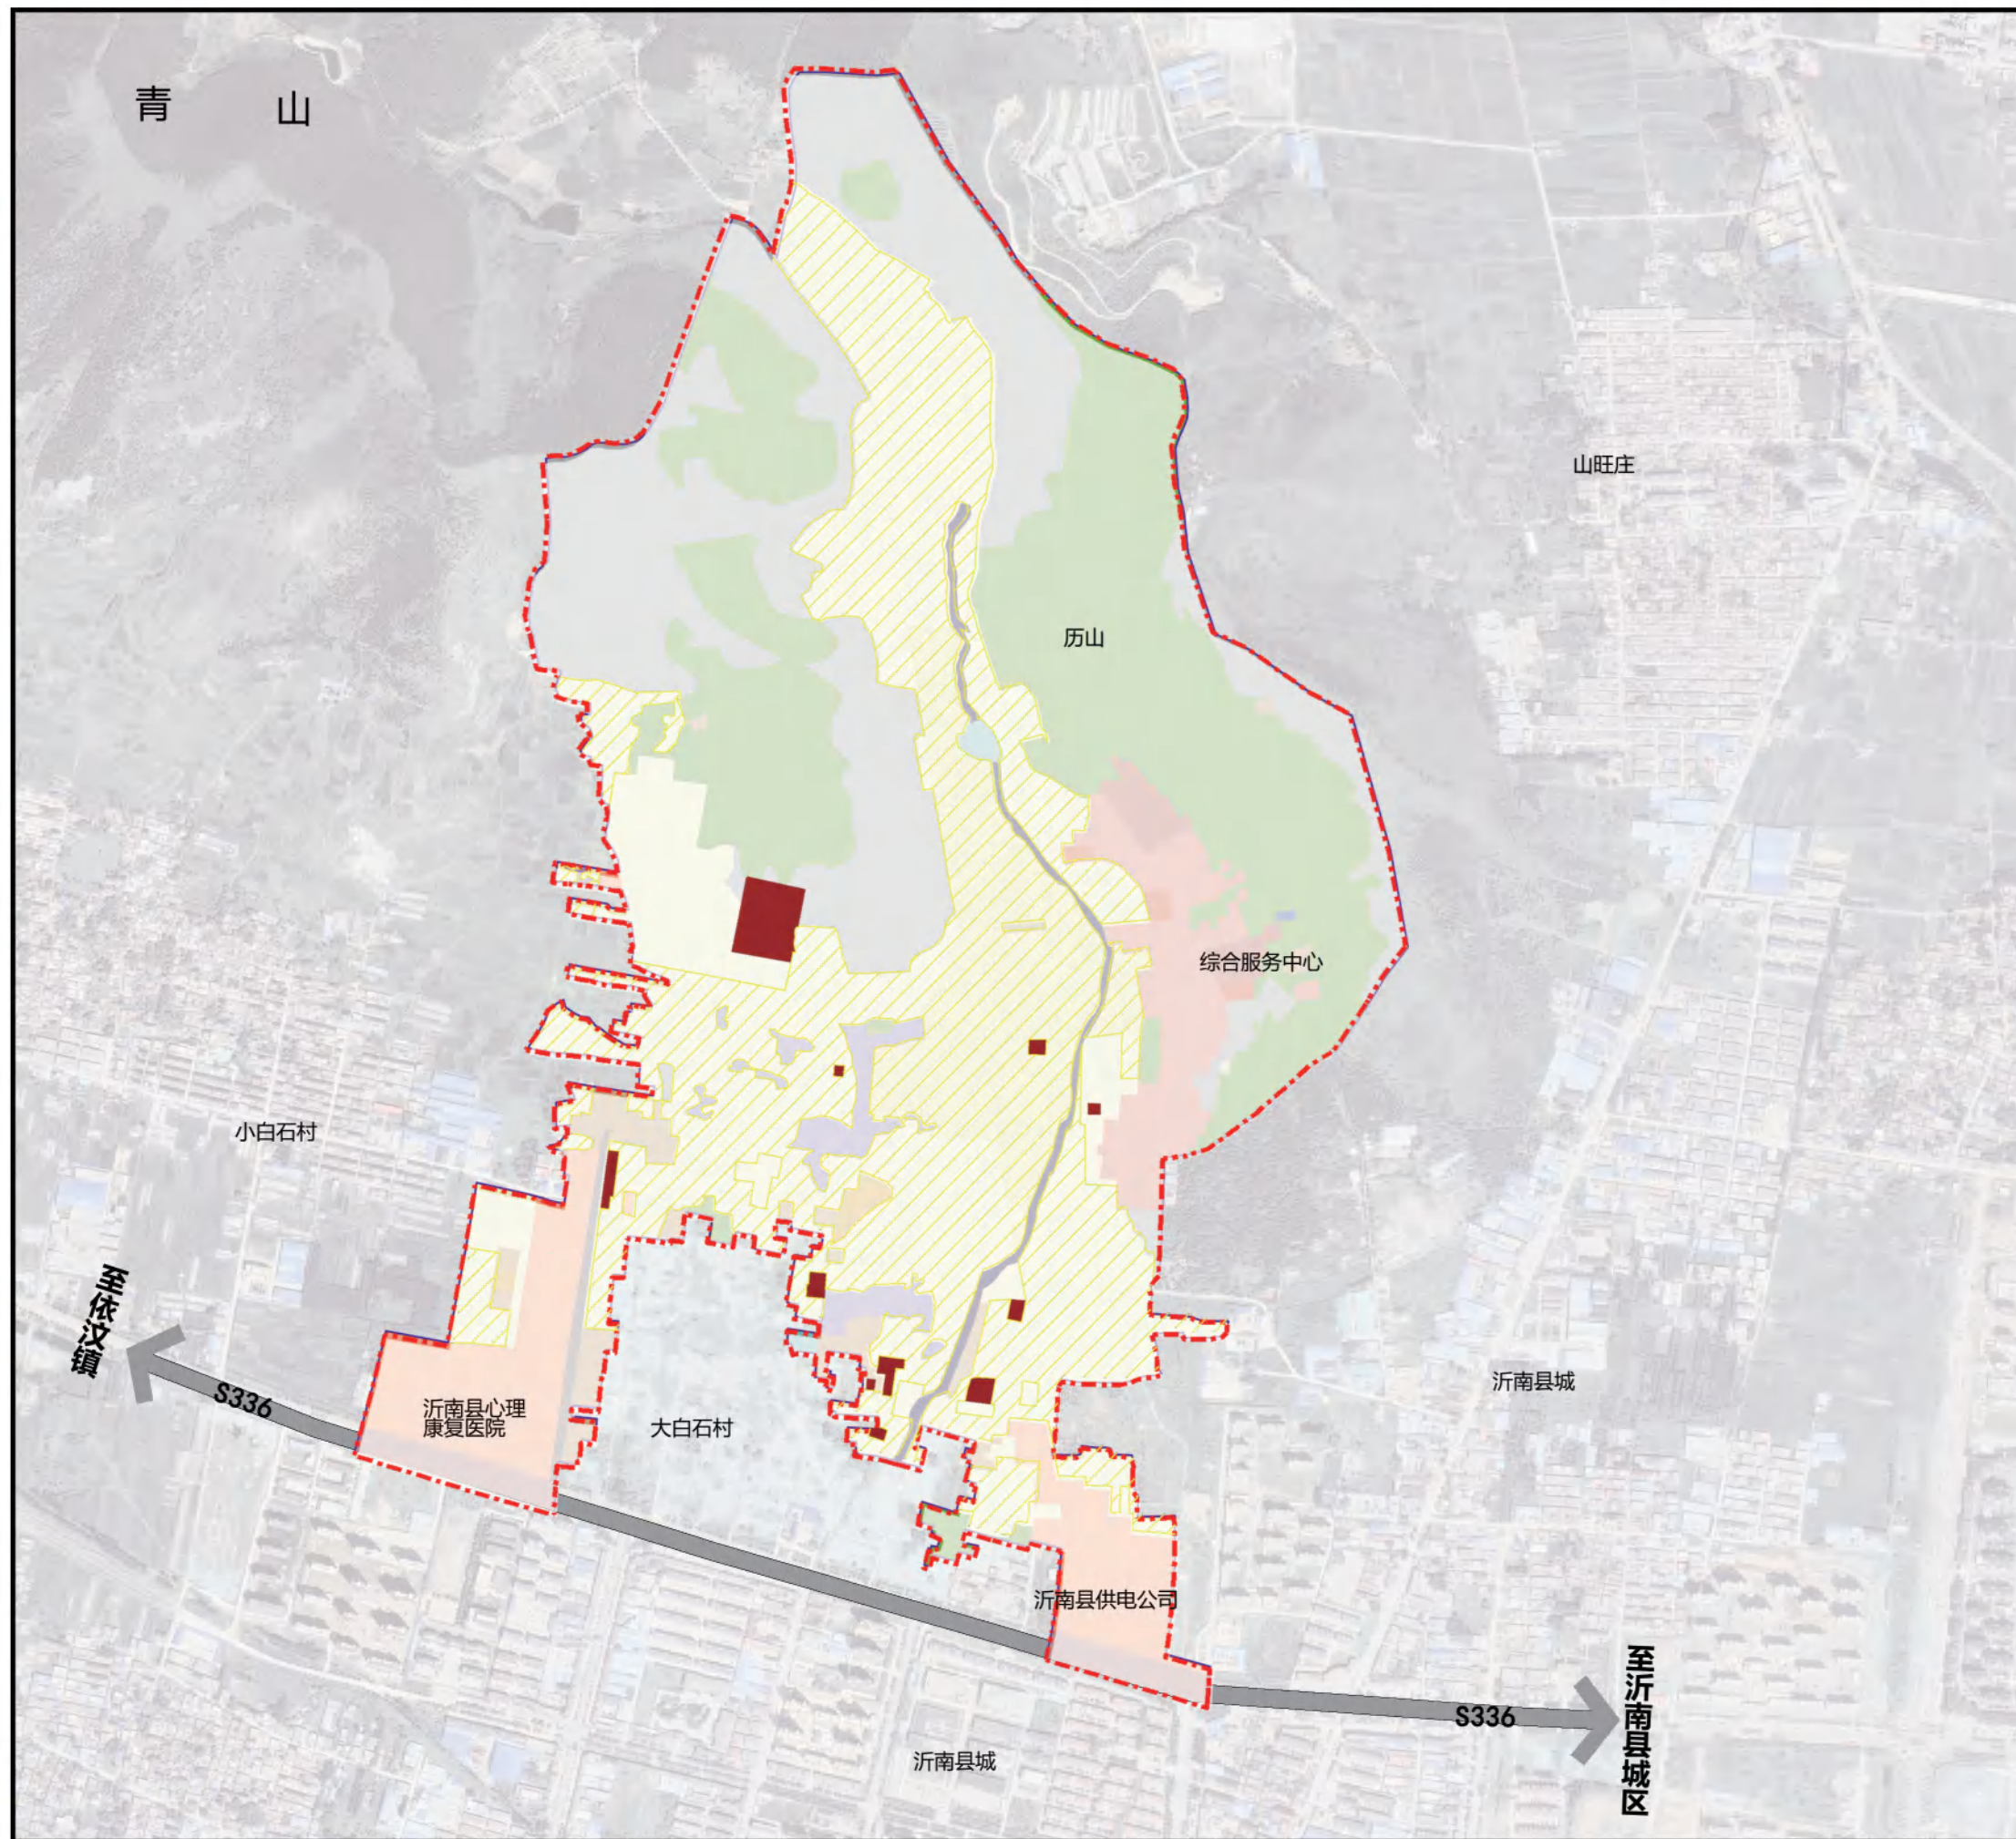


图例

- 村庄边界
- 退耕复垦
- 永久基本农田

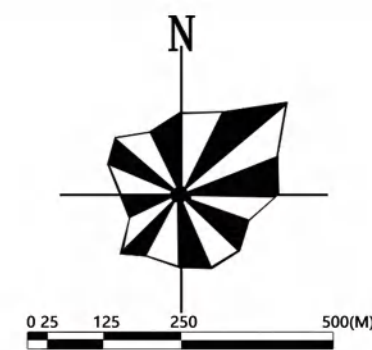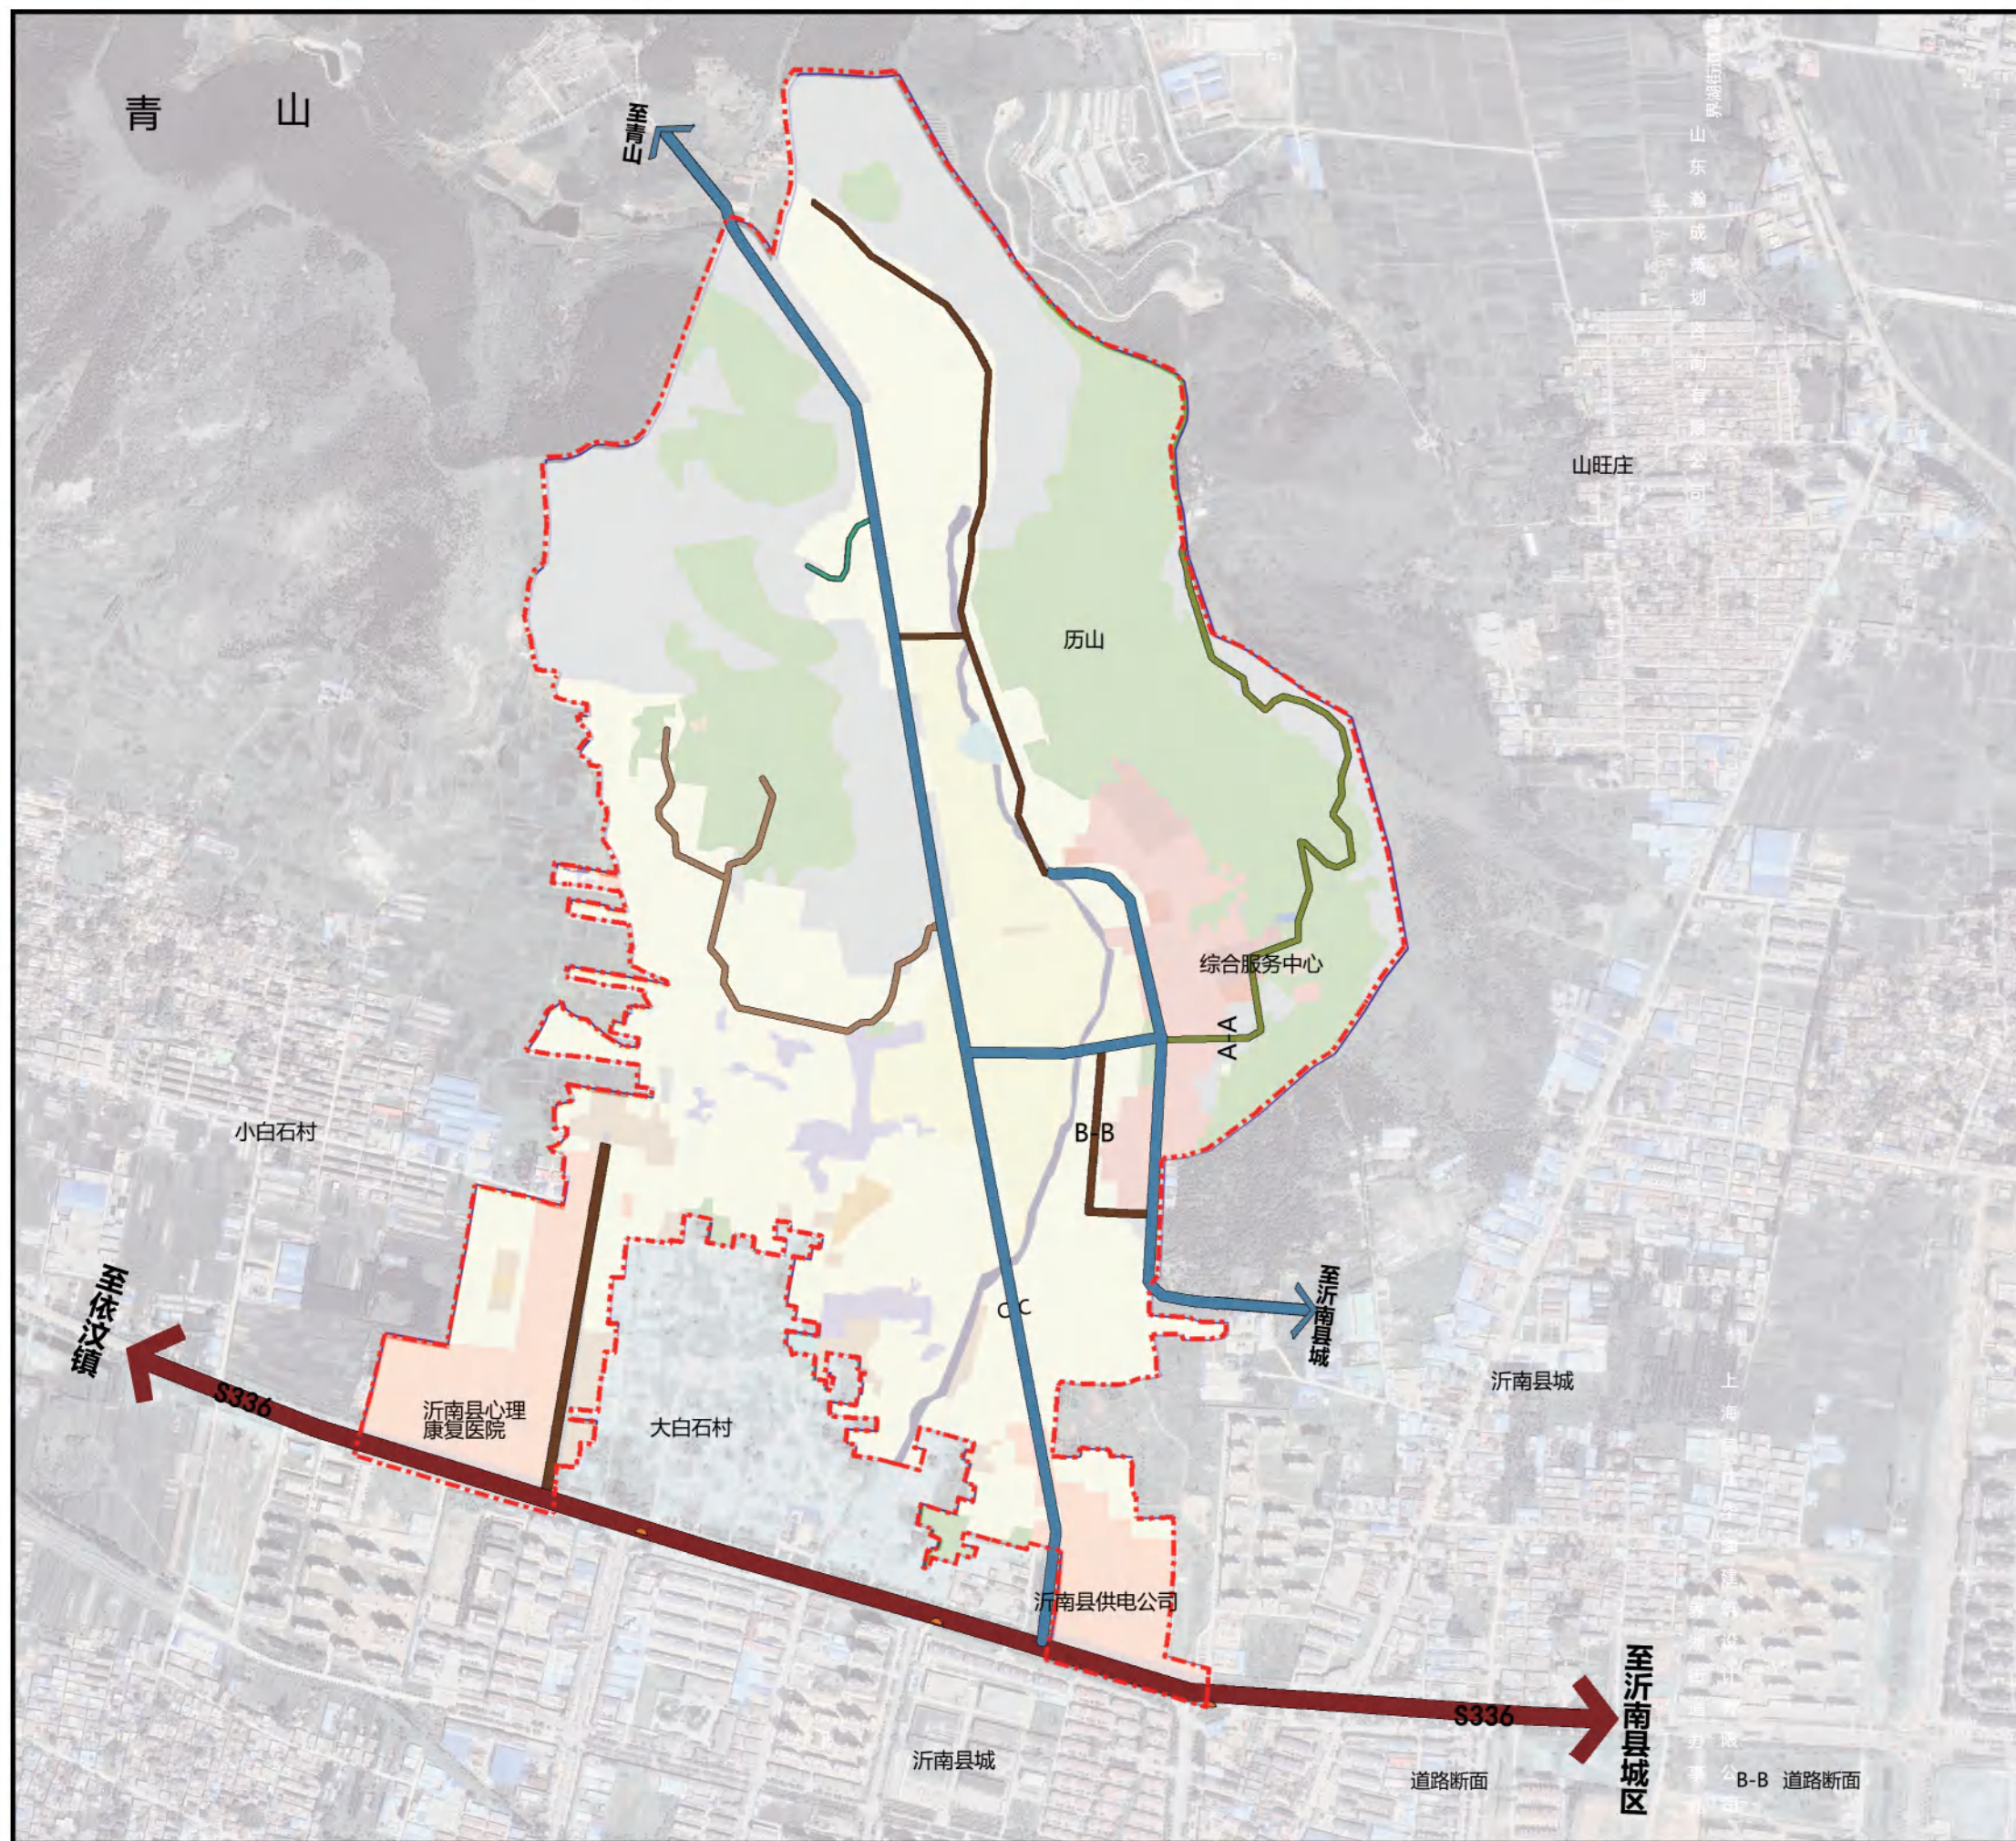


图例


- 村庄边界
- 城市道路
- 通村路
- 机耕路
- 田间路
- 环山路

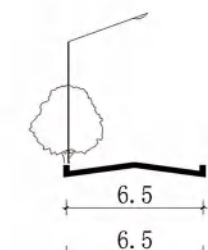

A-A 道路断面


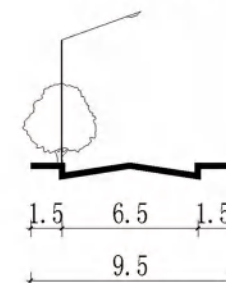


B-B 道路断面

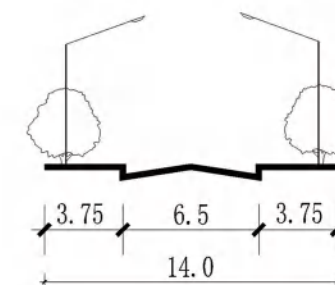



C-C 道路断面

道路系统规划图

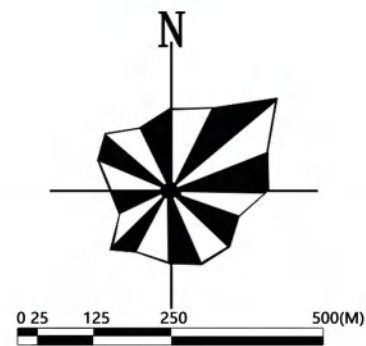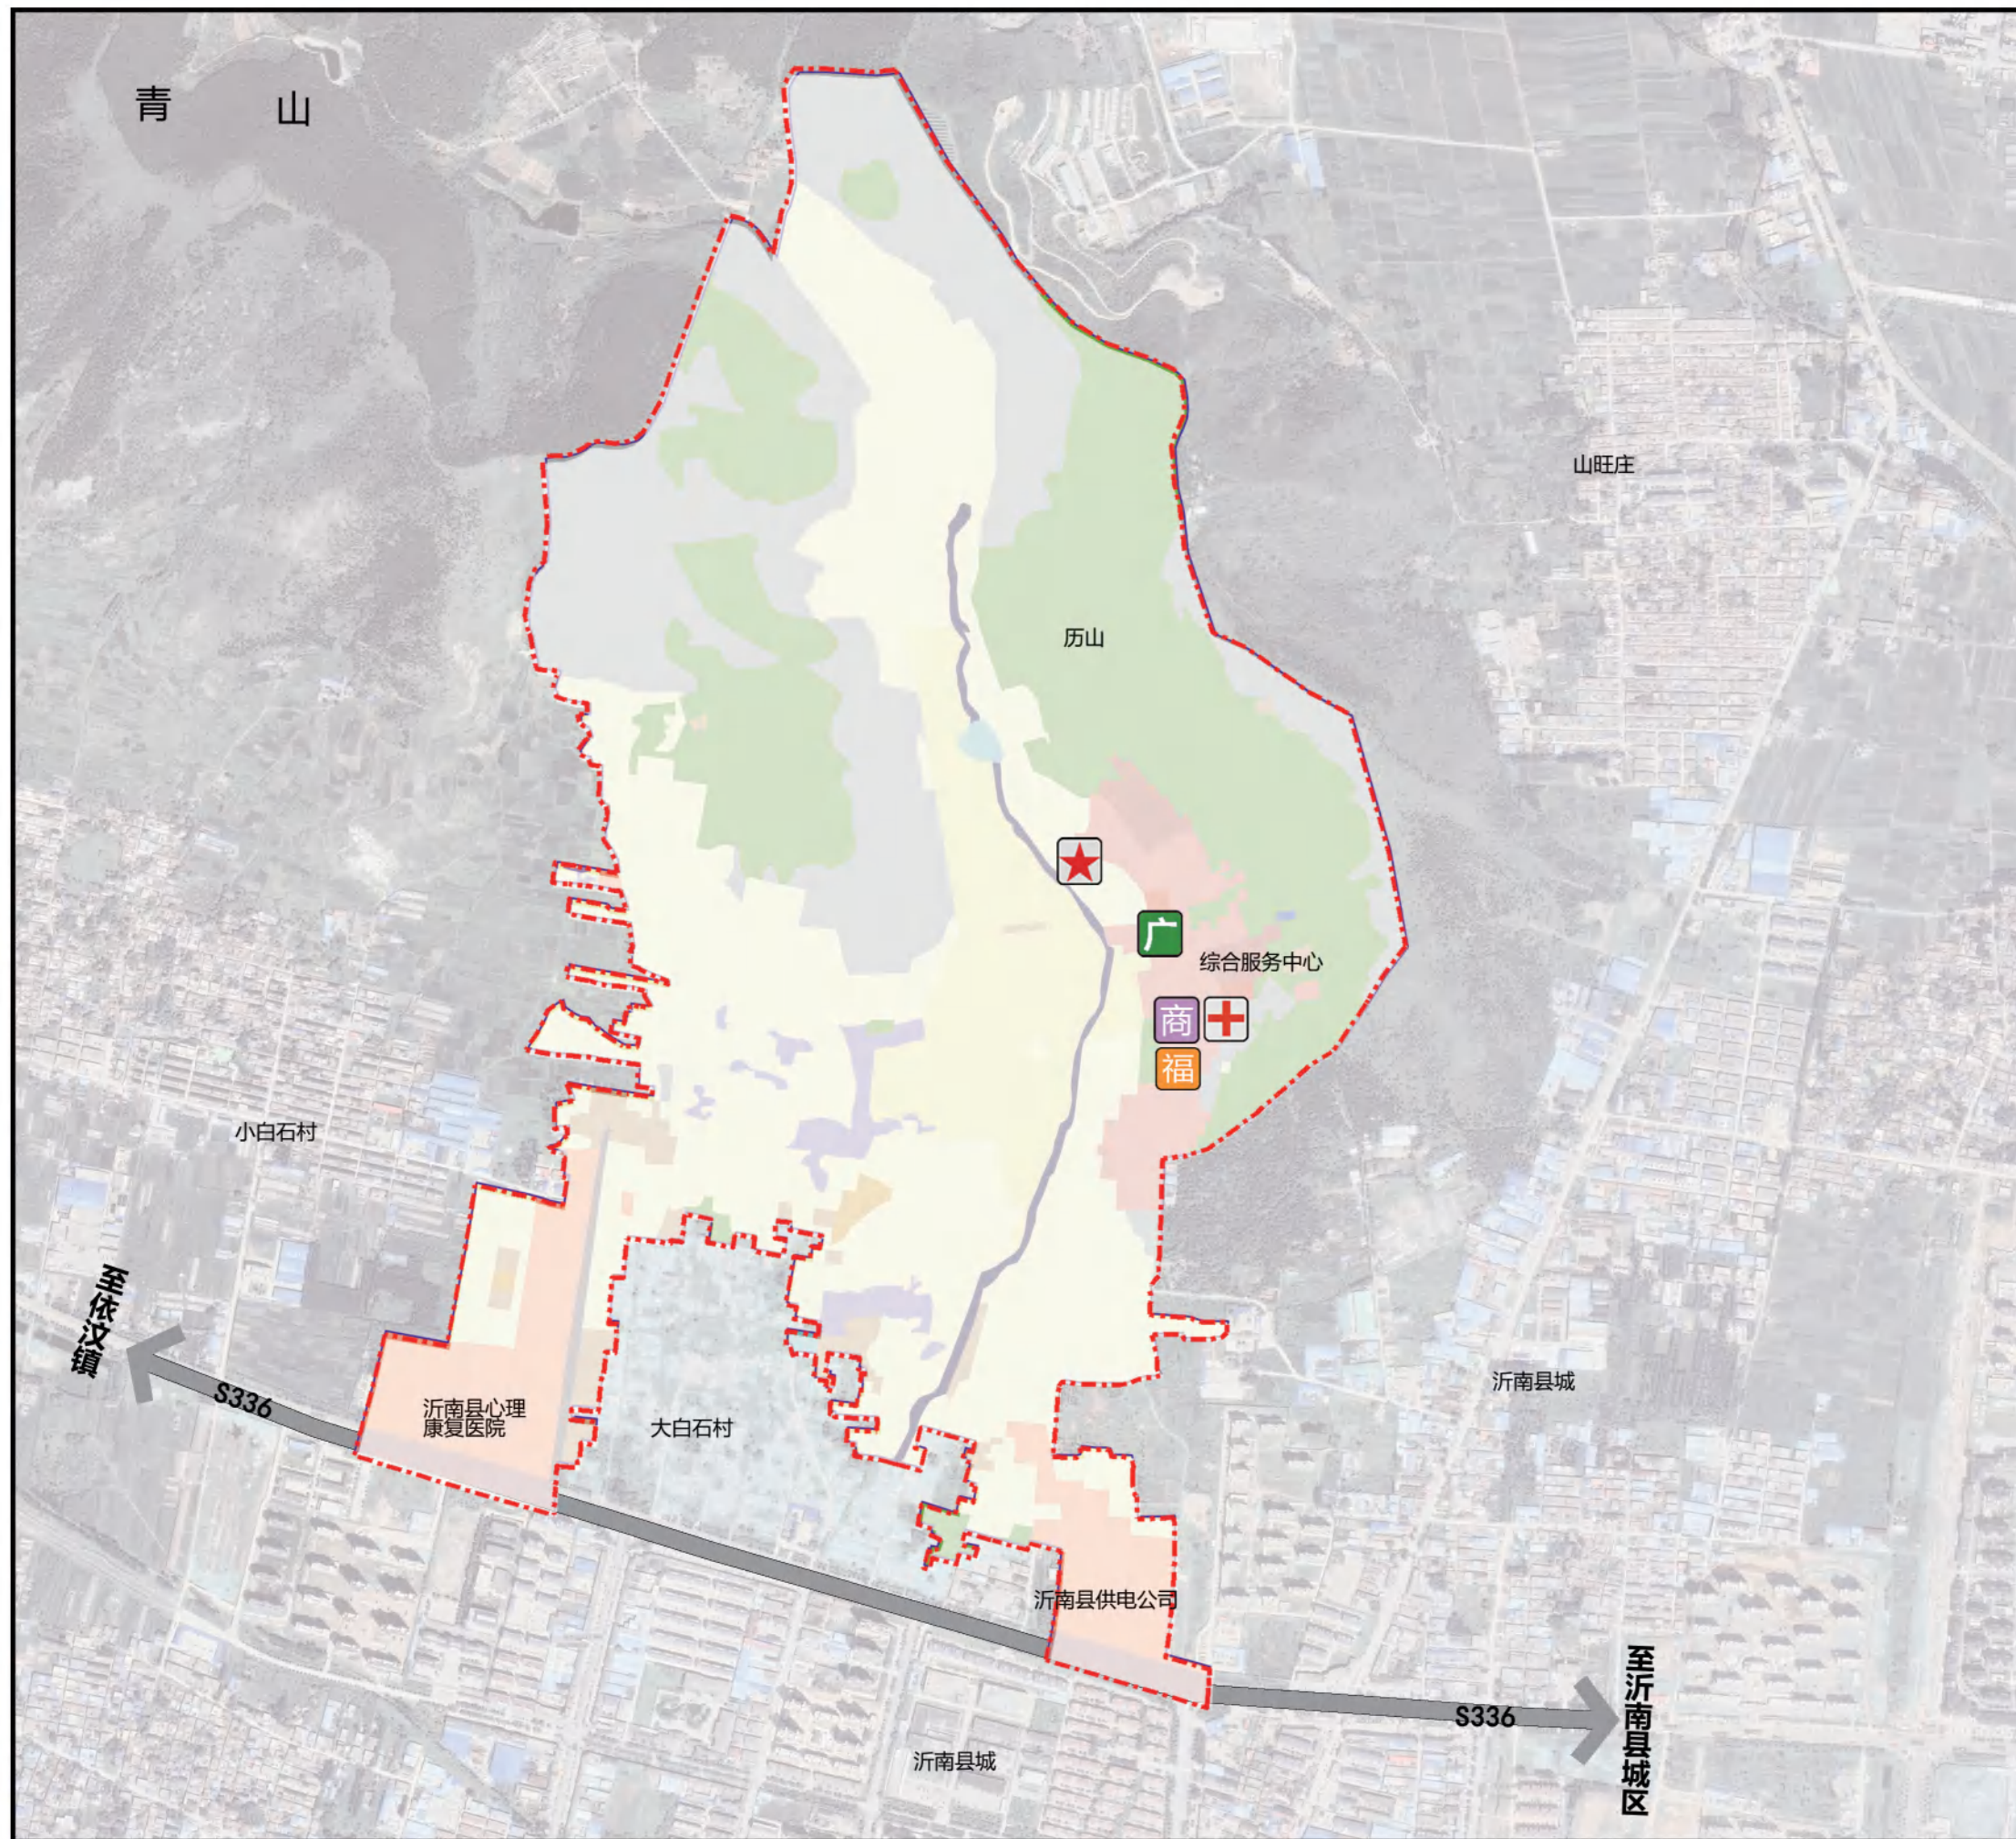



图例

- 村庄边界
- 村委
- 绿地广场
- 超市
- 卫生室
- 幸福大院

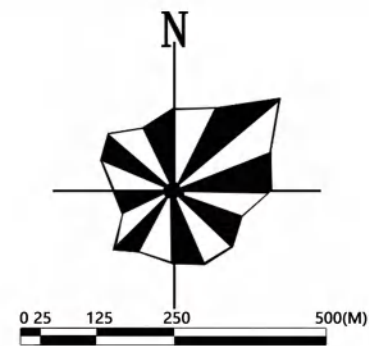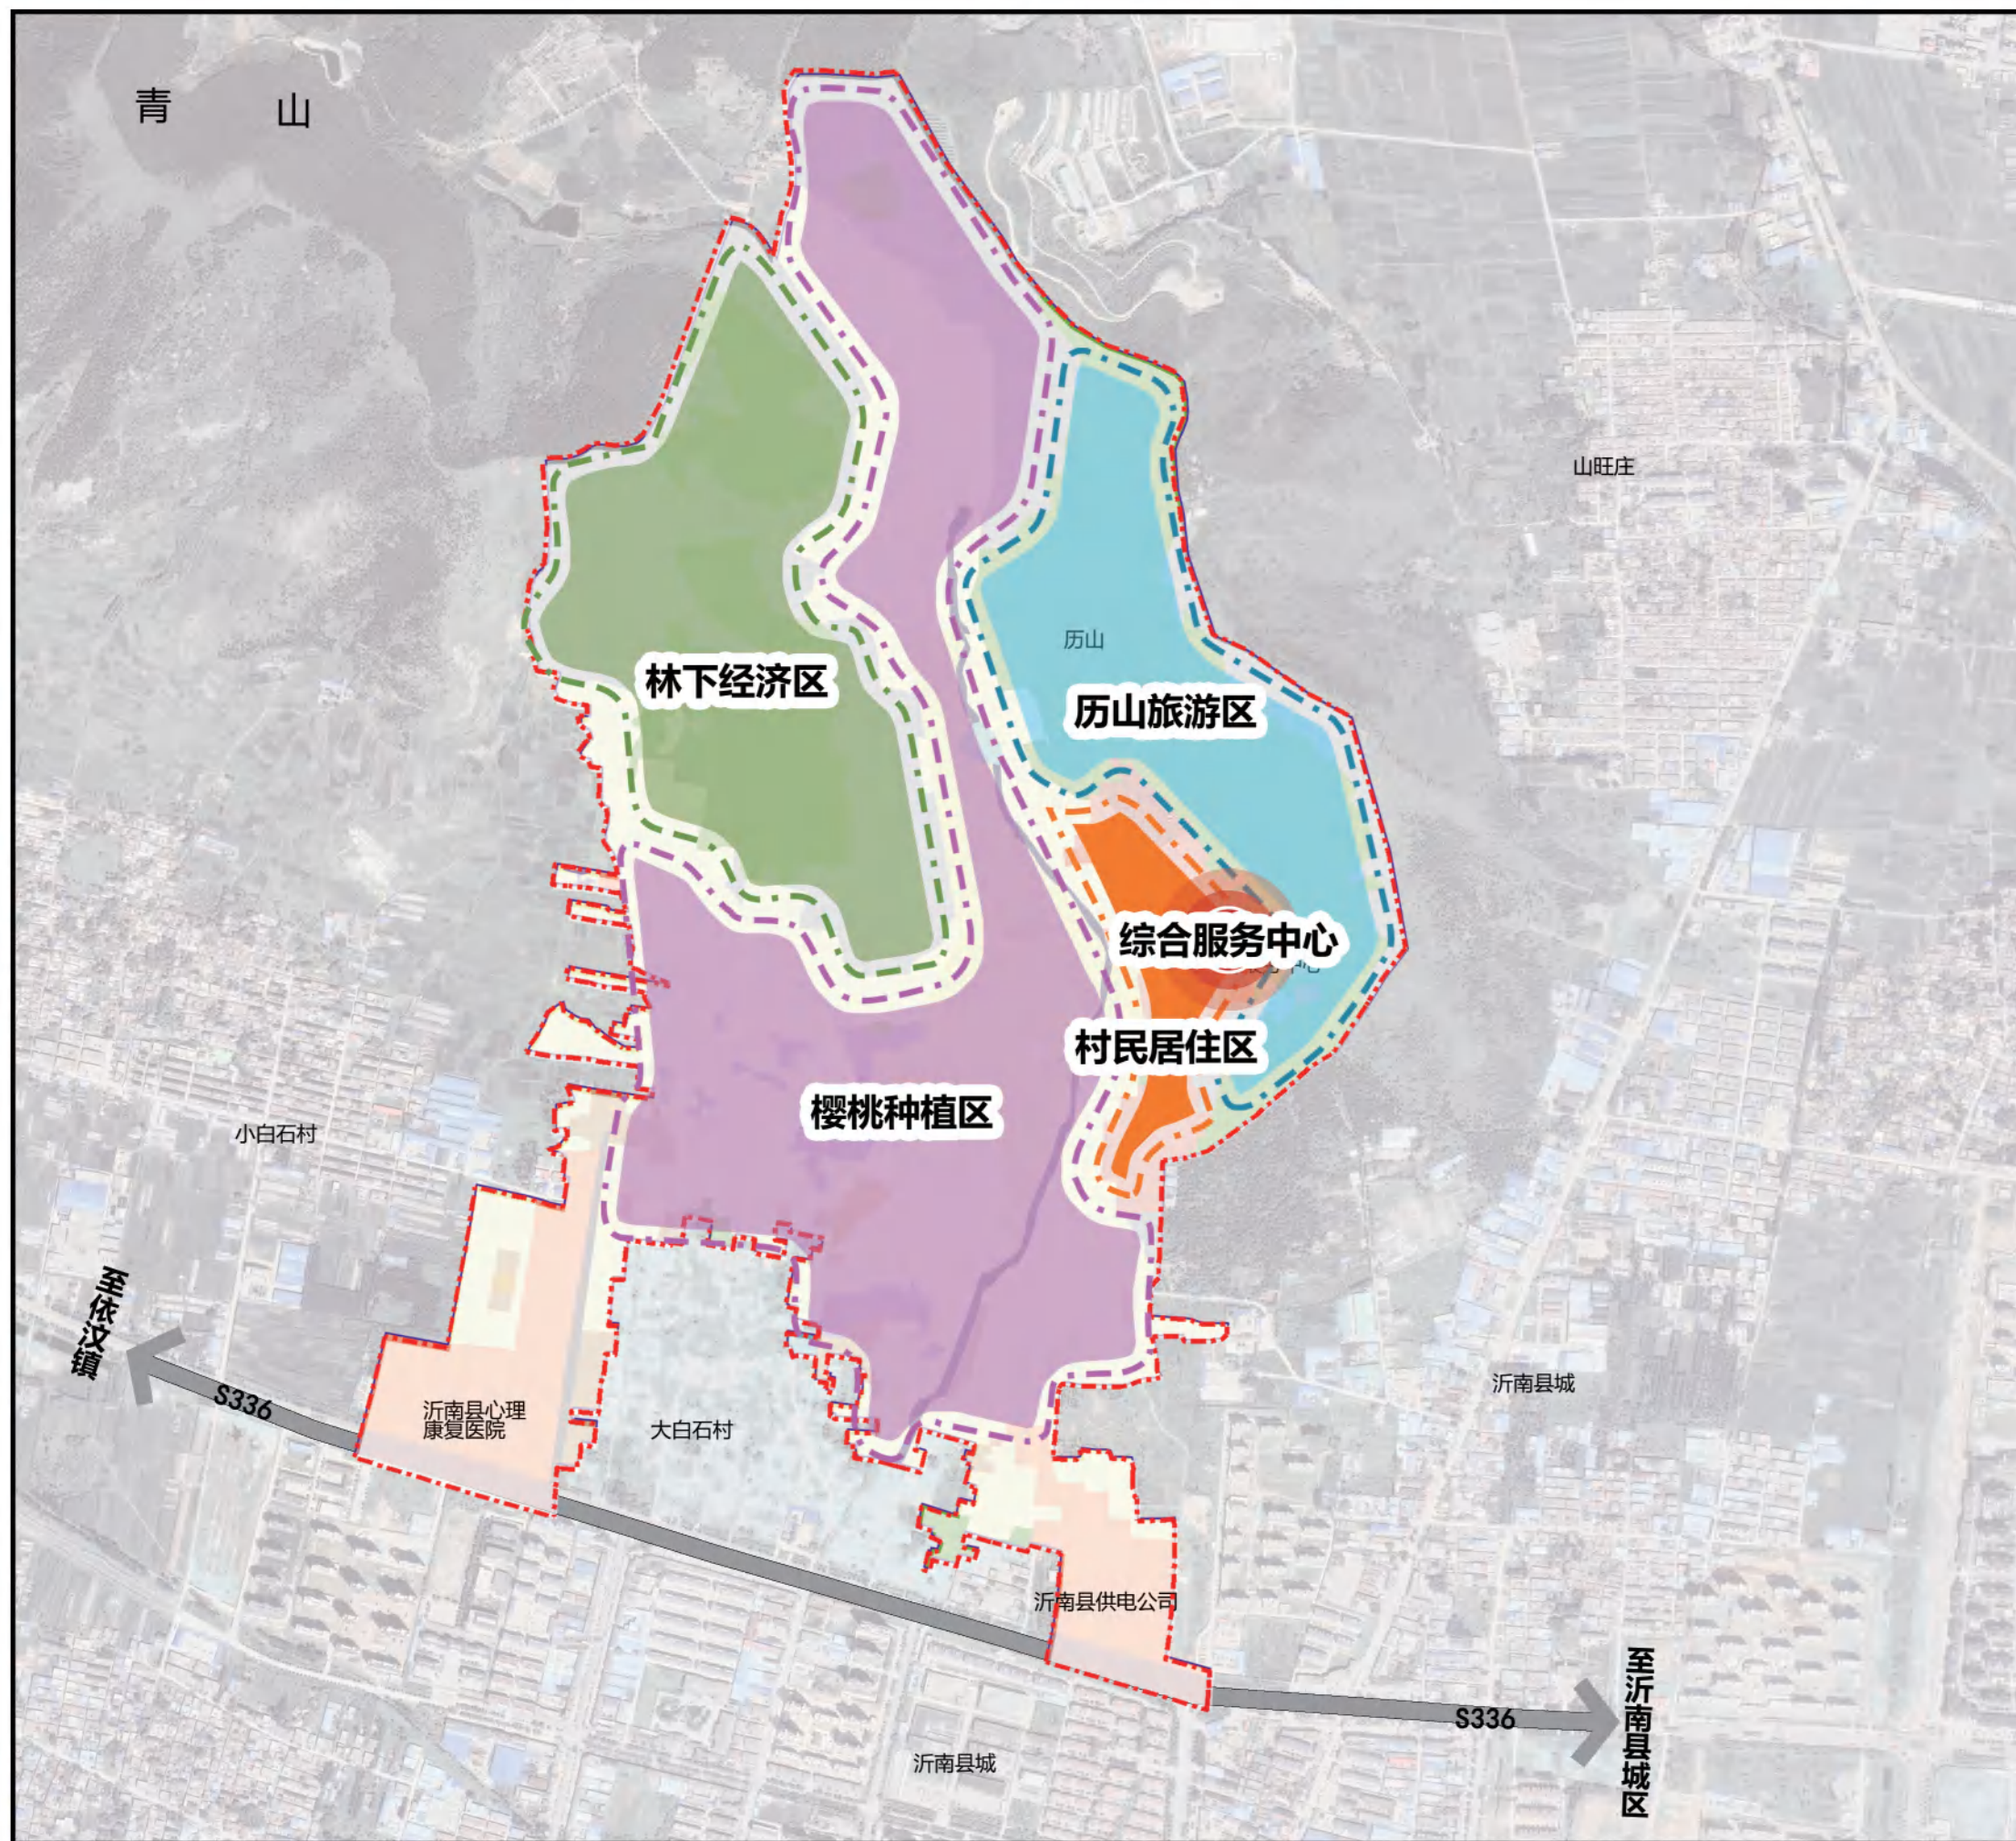



图例

- 村庄边界
- 居民住宅区
- 林下经济区
- 历山旅游区
- 樱桃种植区
- 综合服务中心

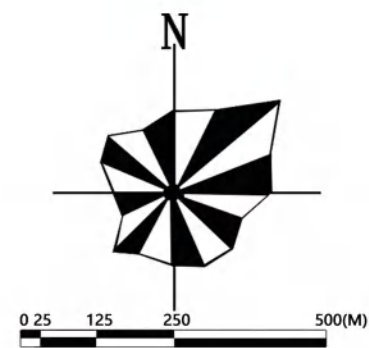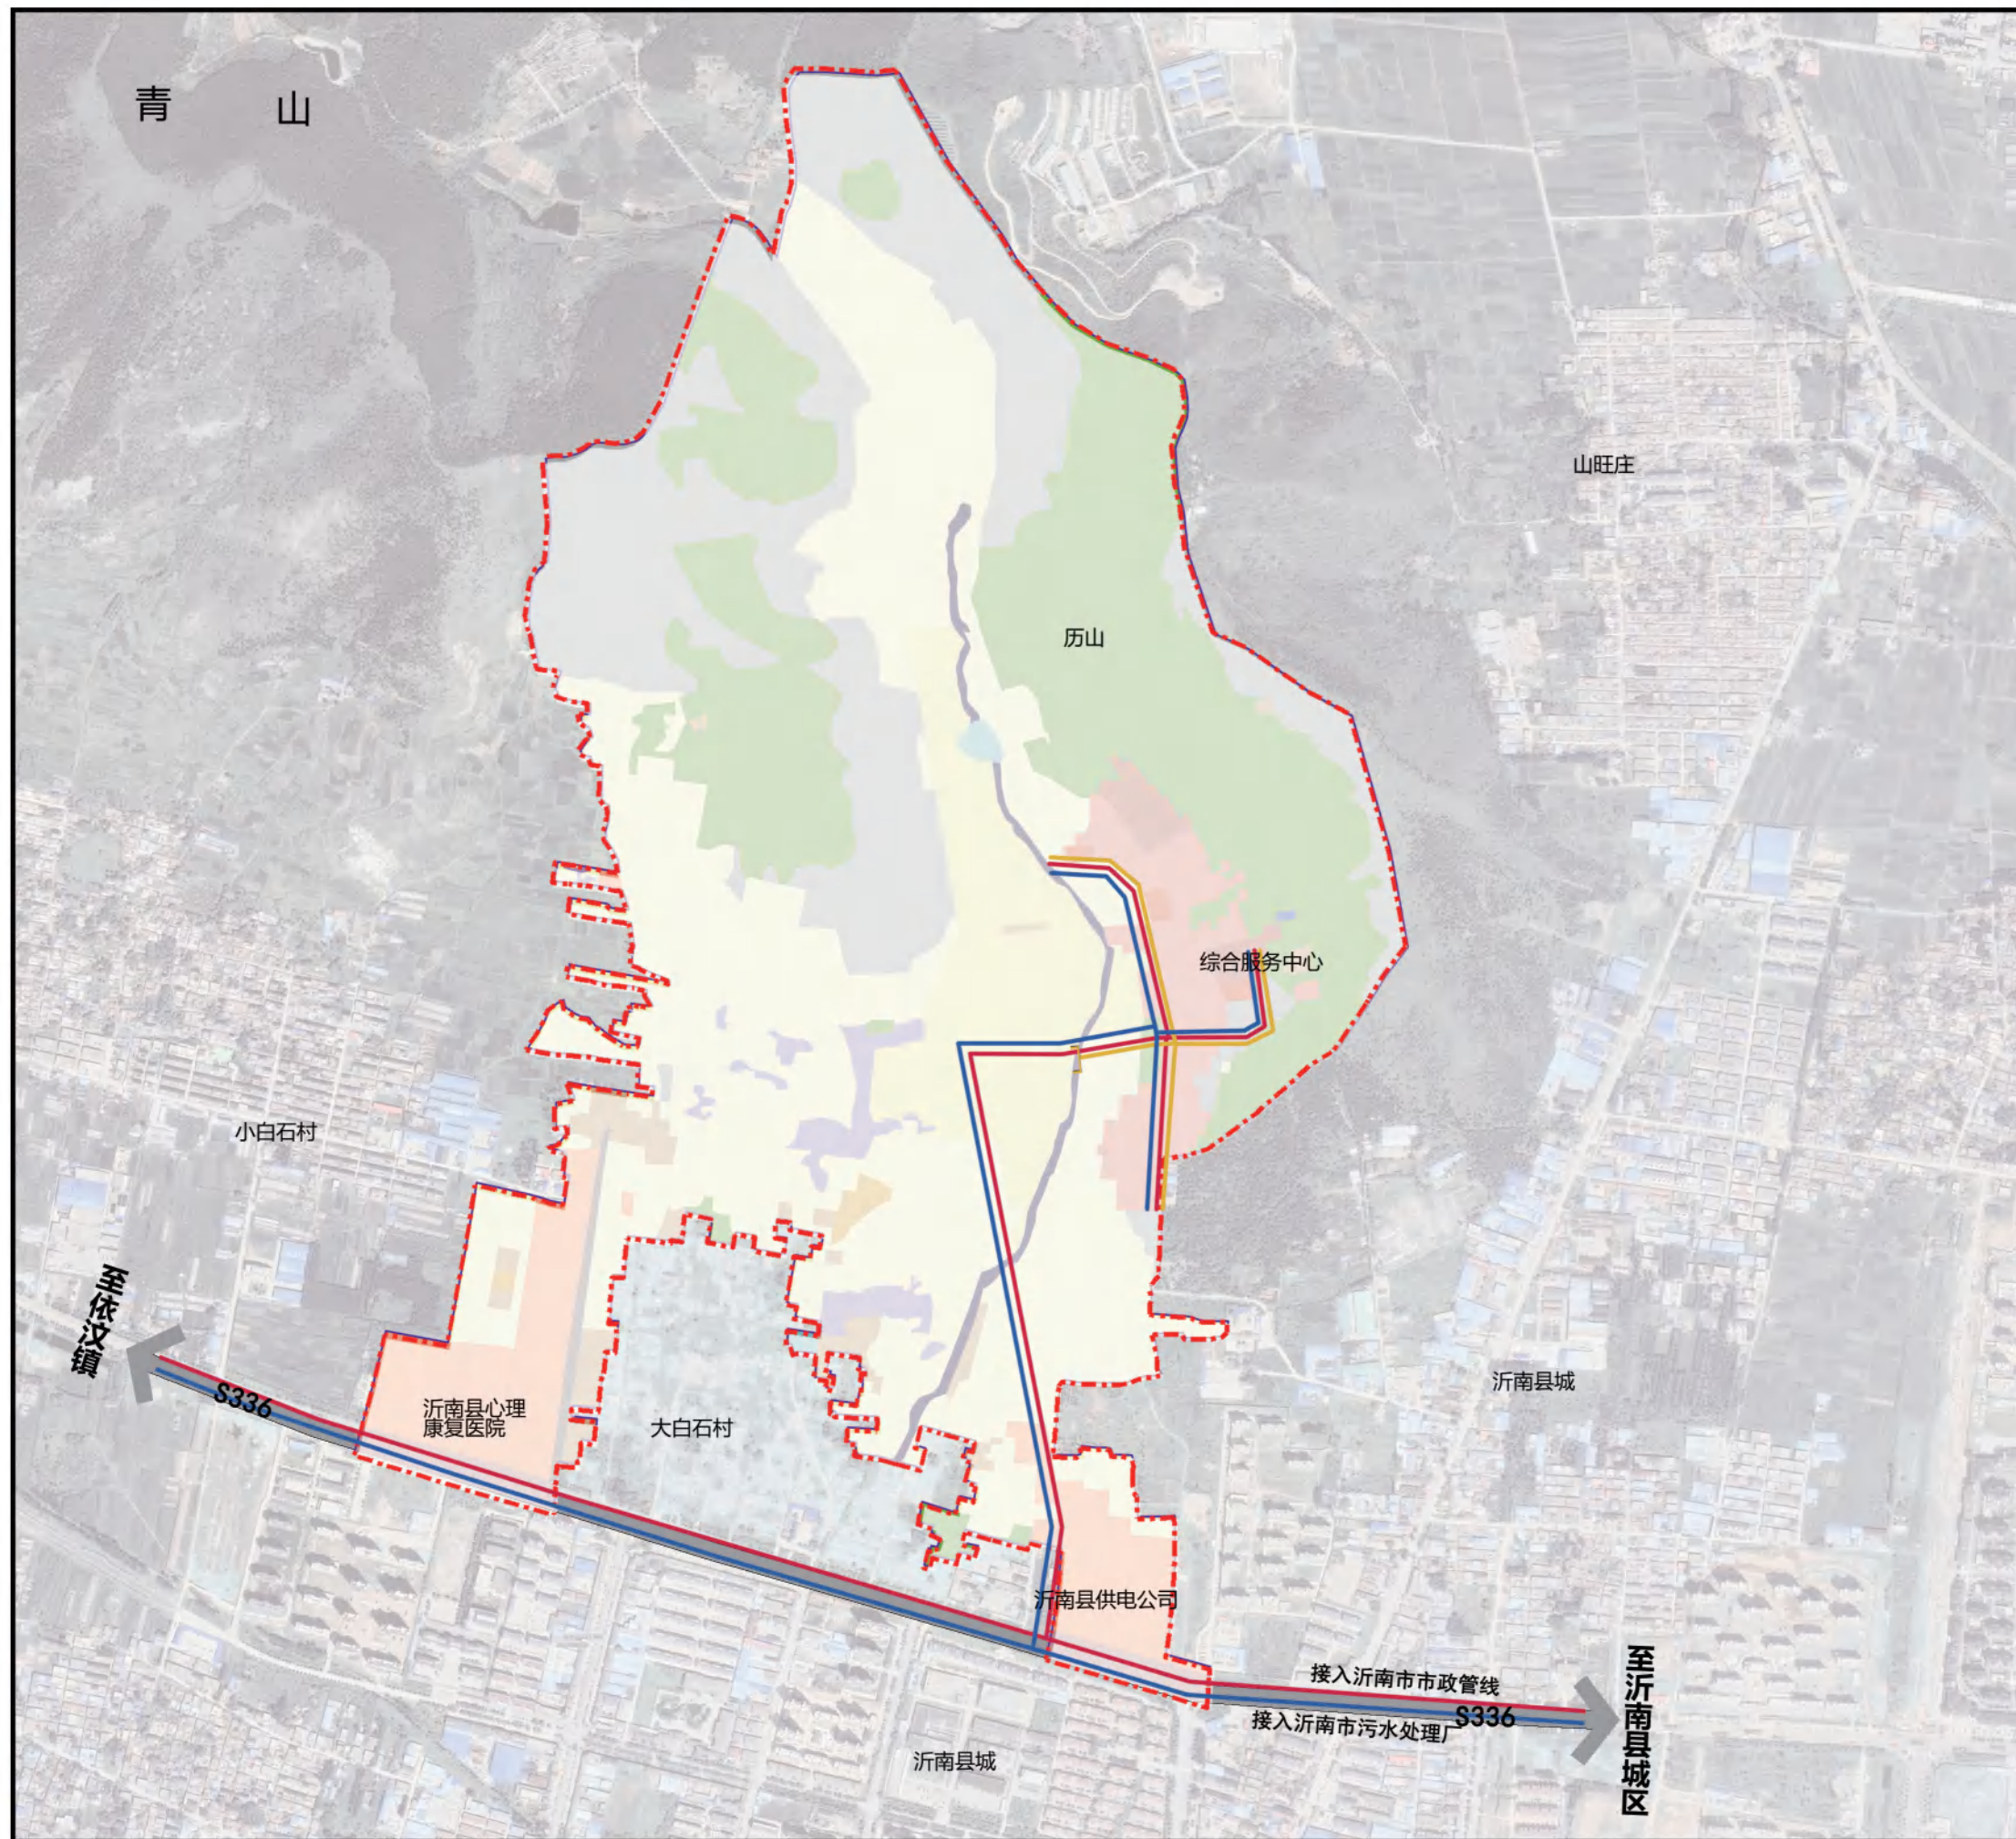



图例

- 村庄边界
- 给水管线
- 污水管线
- 雨水管线
- 雨水口

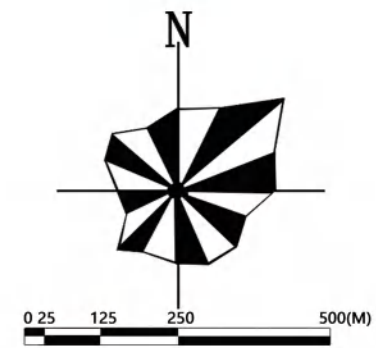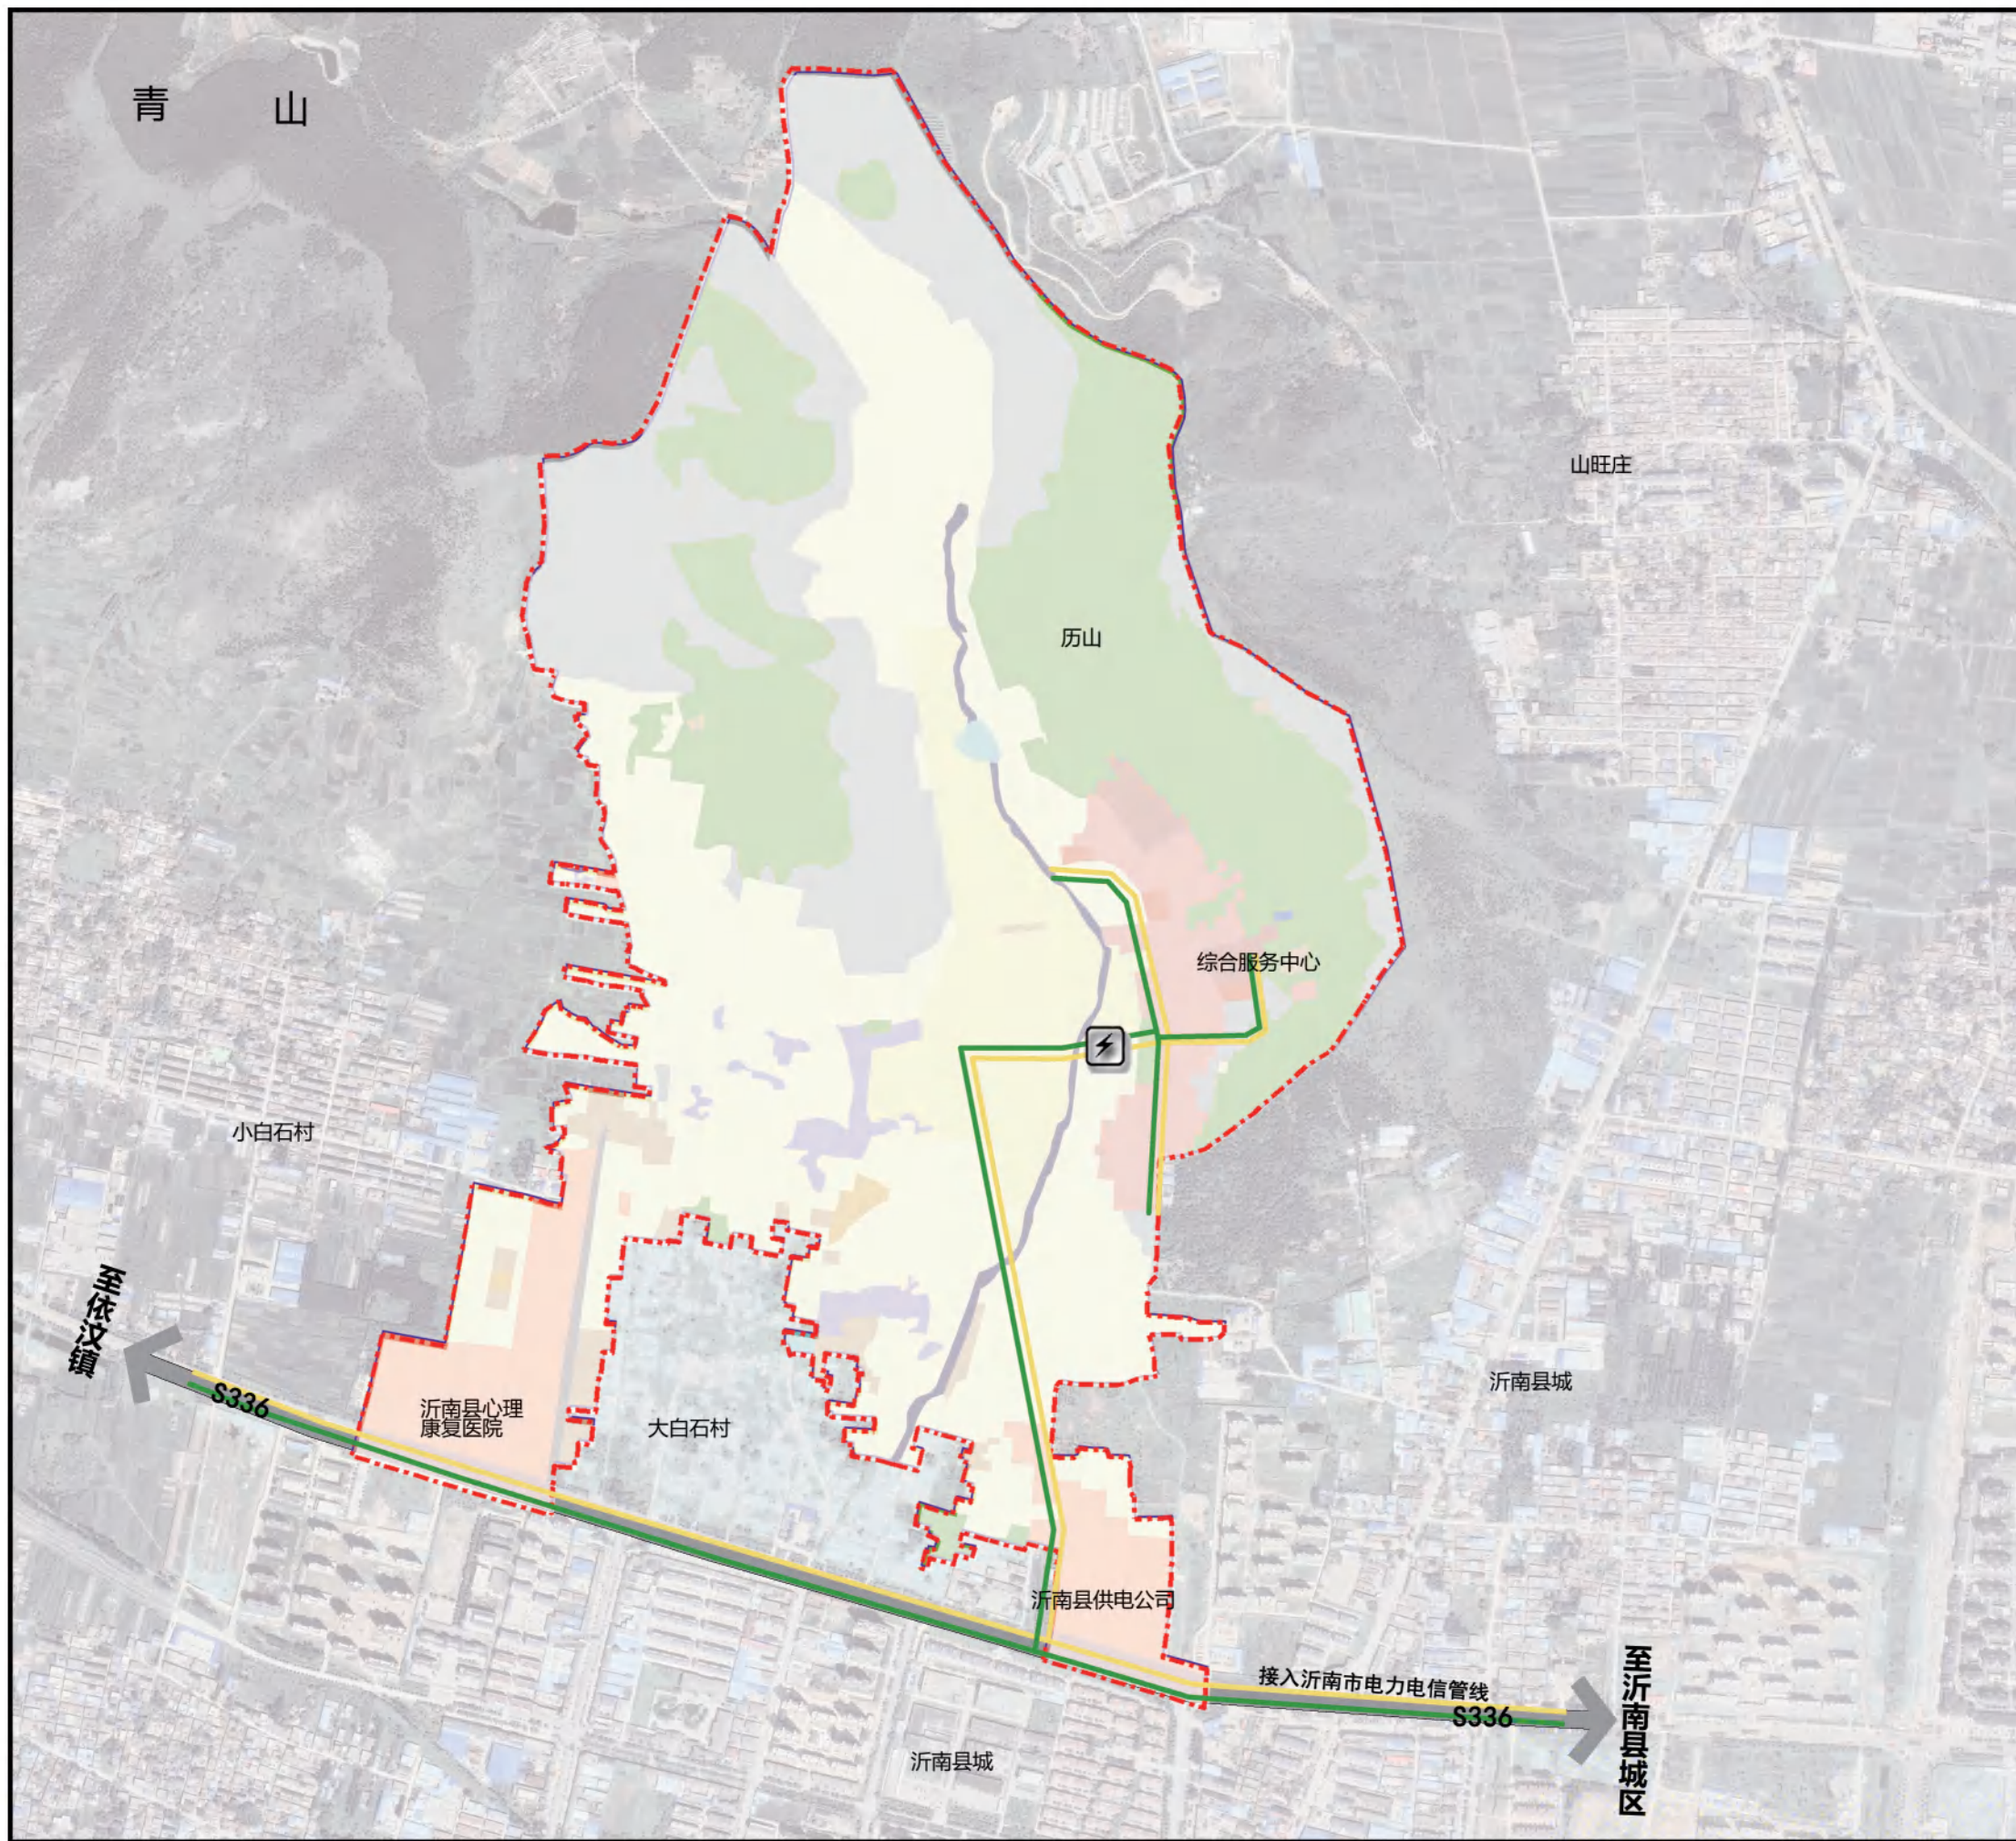



图例

-  村庄边界
 电力线路
 通信线路
 变配电室

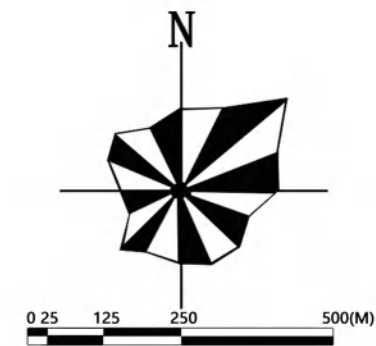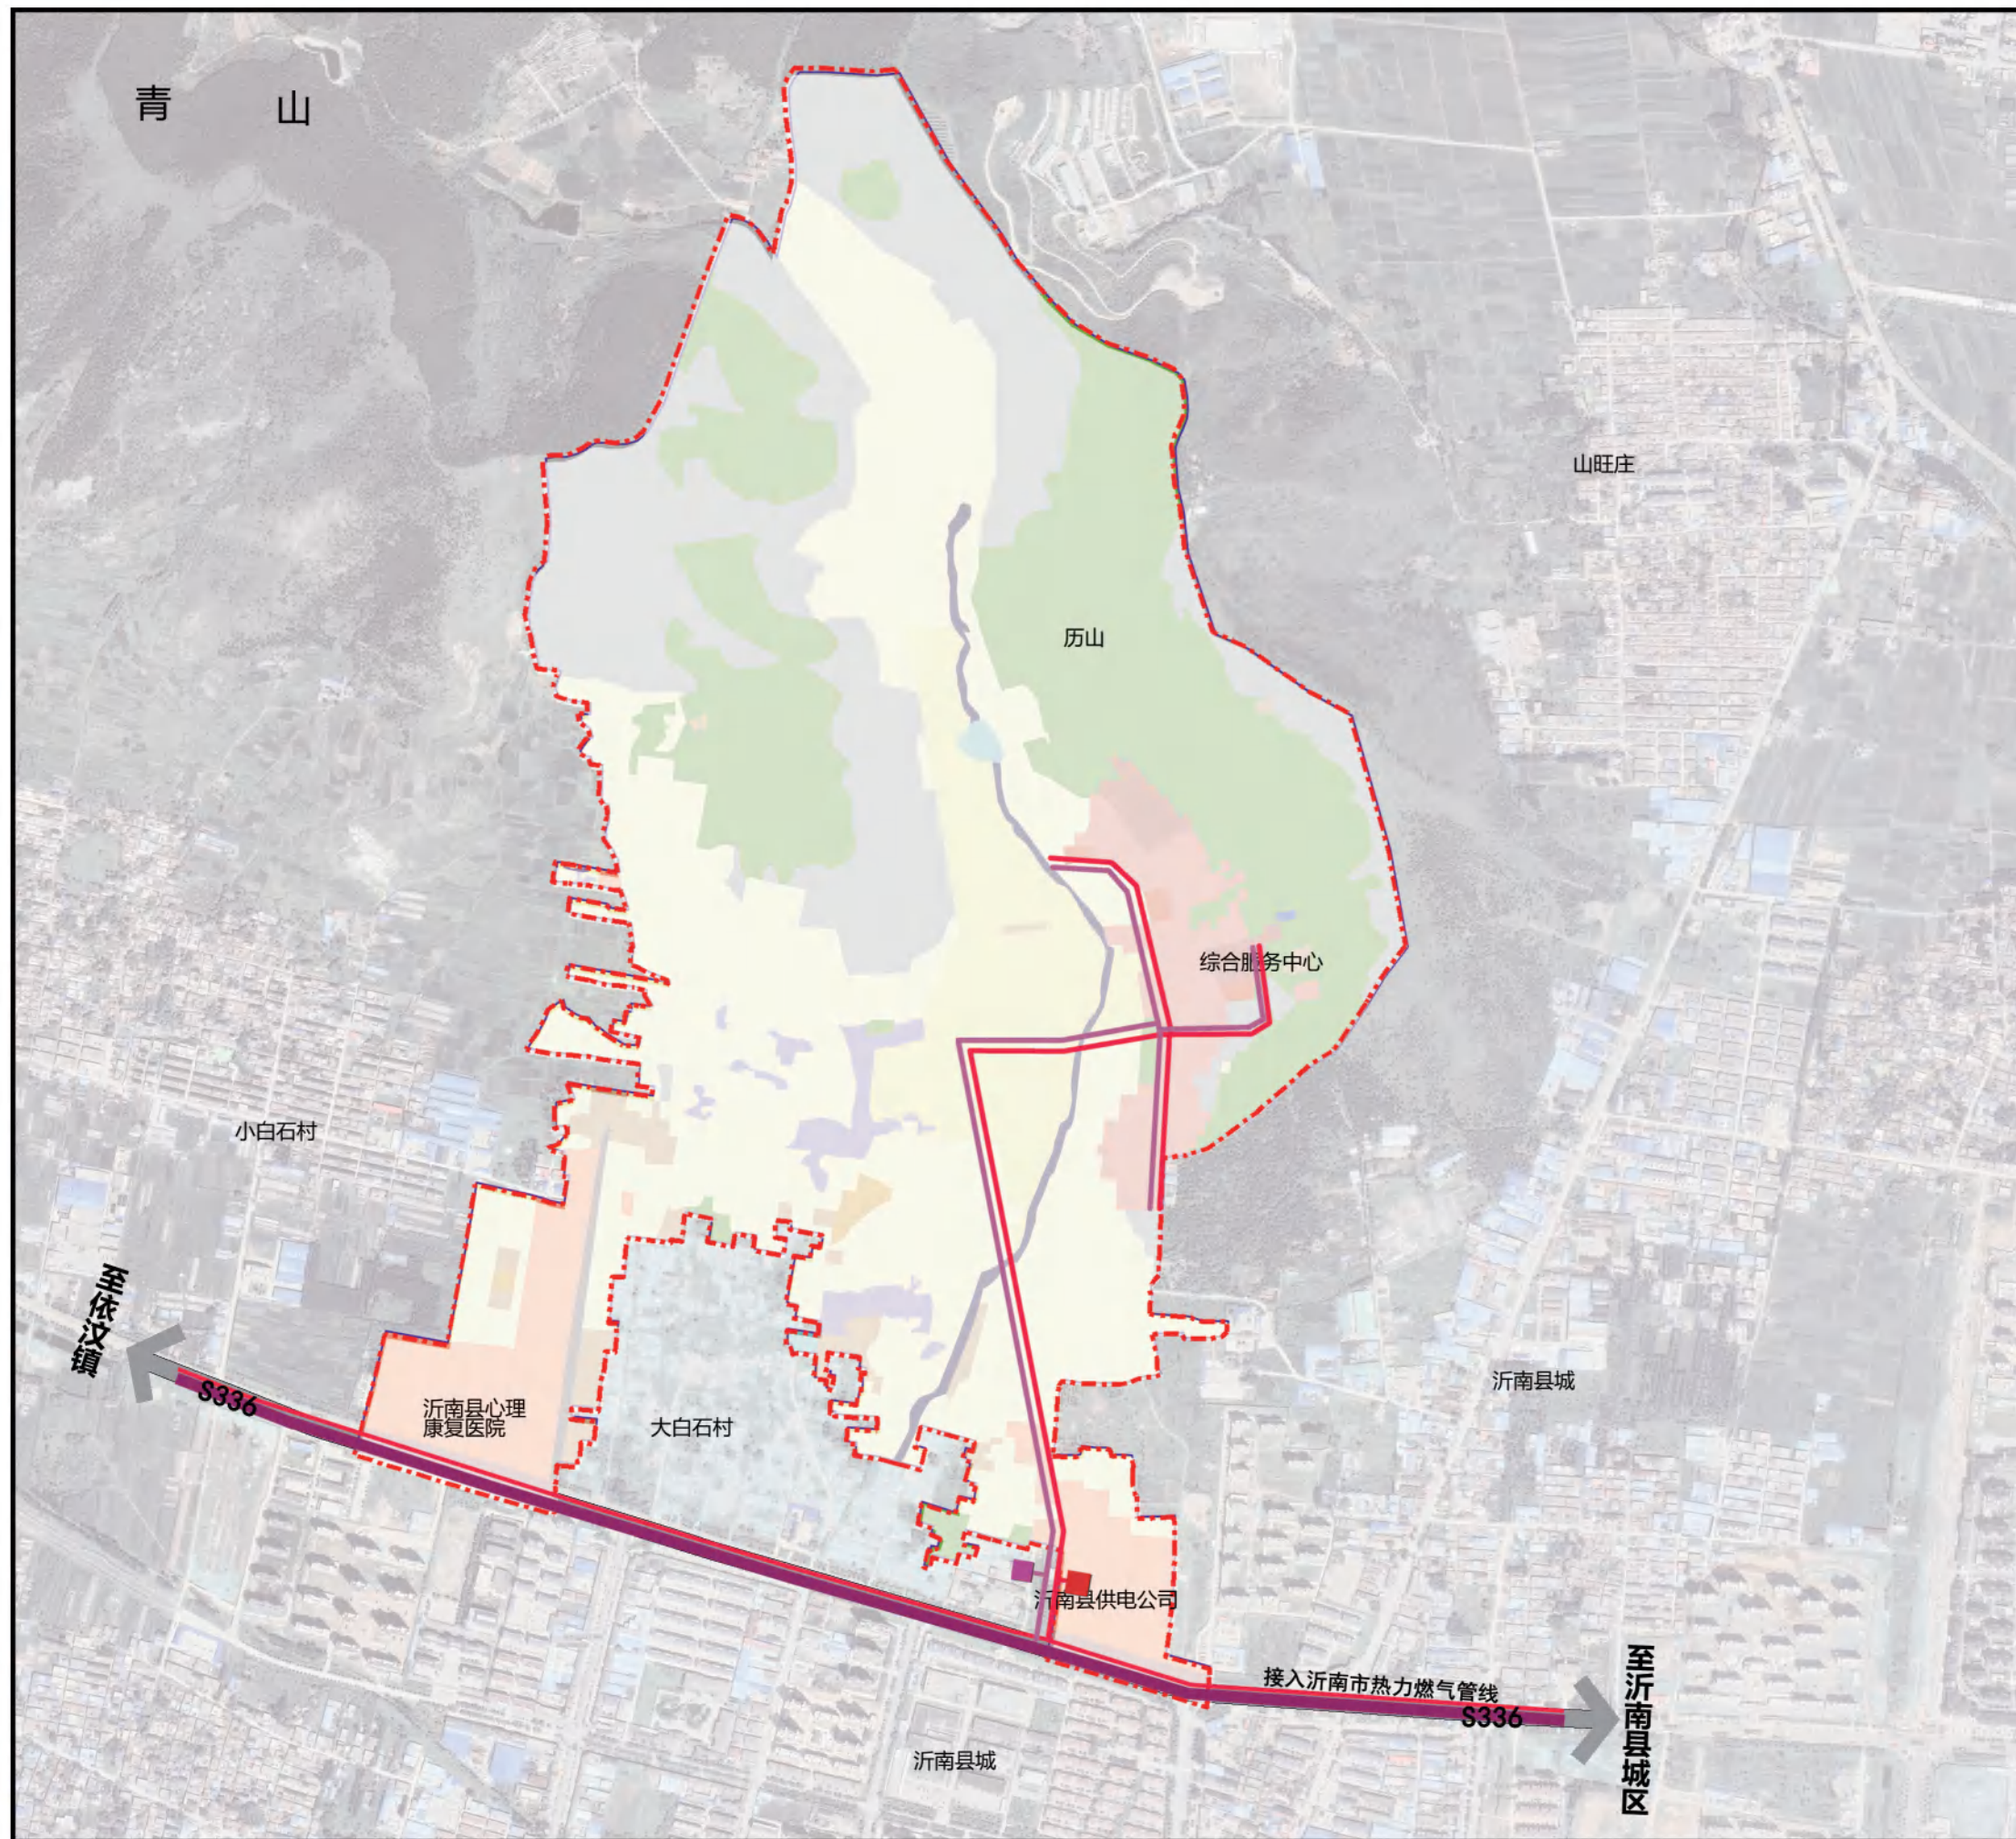

图例

- 村庄边界
- 供热管线
- 换热站
- 中压燃气管线
- 低压燃气管线
- 中低压燃气调压站

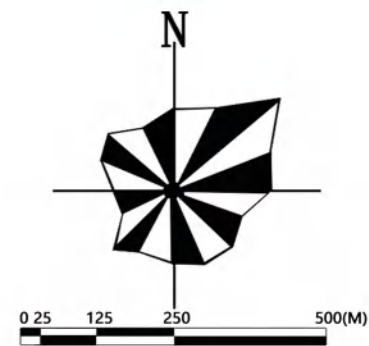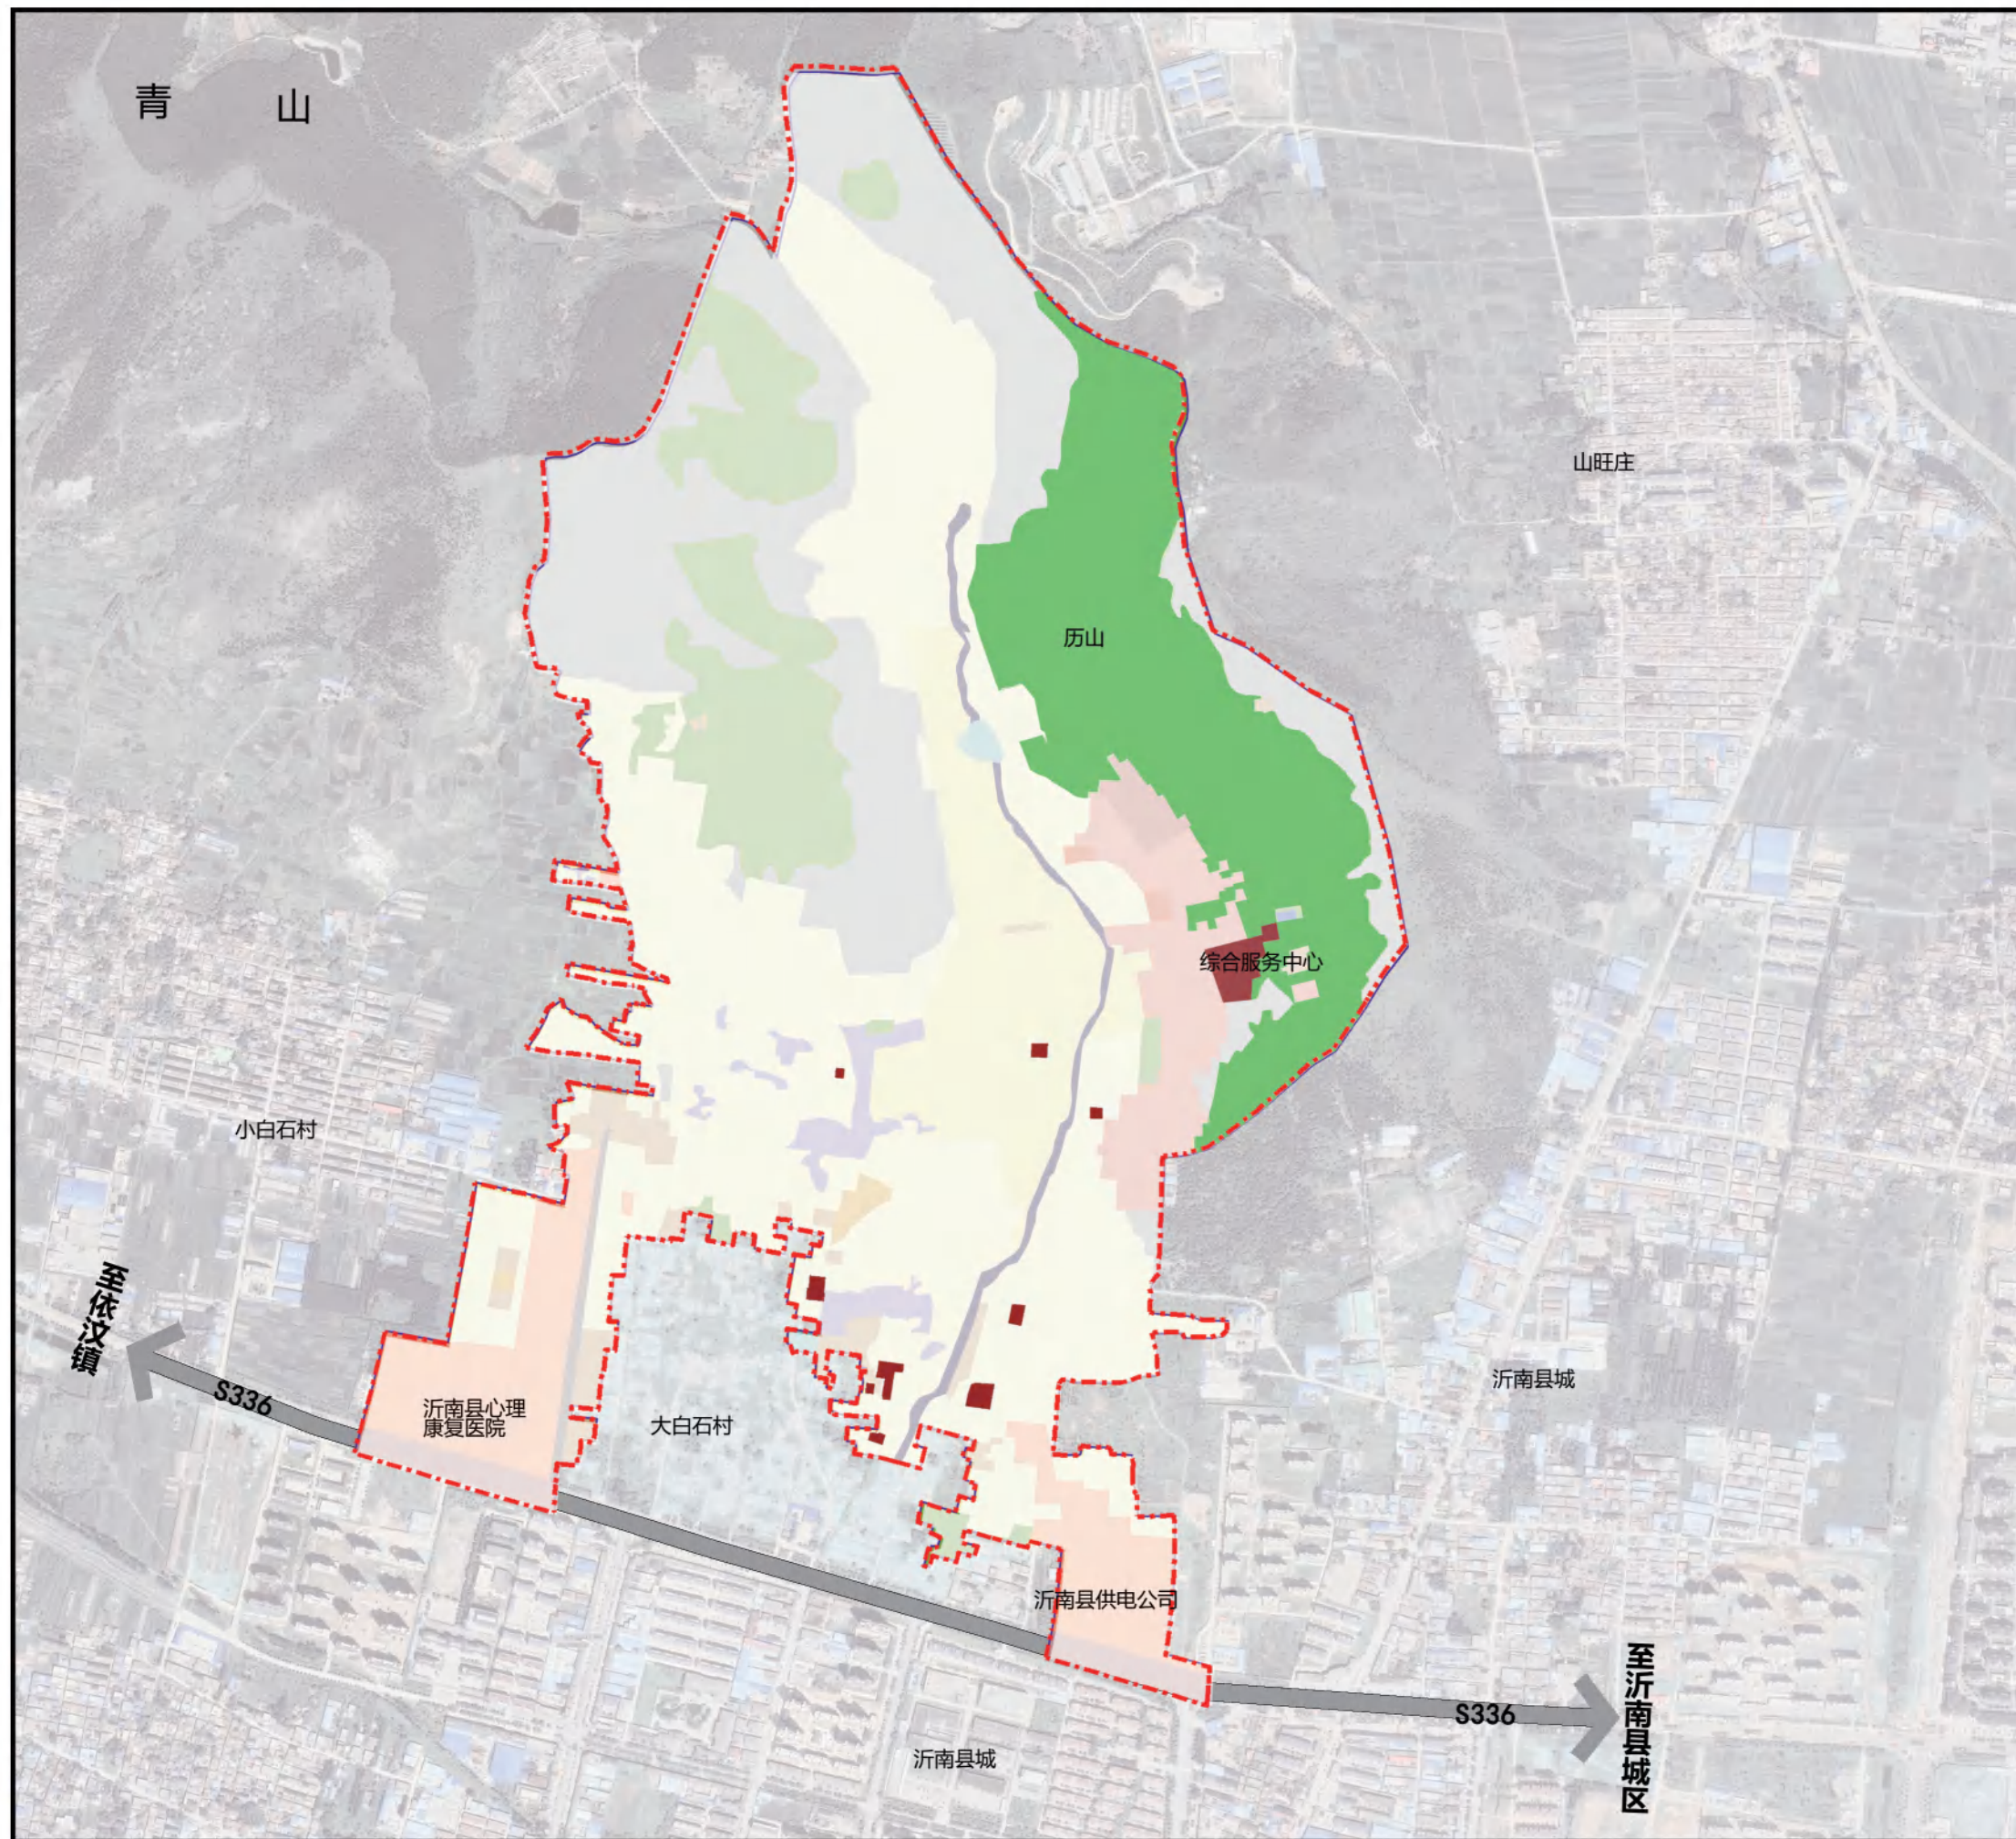

图例

- 村庄边界 (Village Boundary)
- 历山旅游打造 (Lishan Tourism Development)
- 旅游配套设施建设 (Tourism Supporting Facilities Construction)
- 退耕复垦 (Retired Farmland Reclamation)