


沂南县砖埠镇总体规划 | 2018-2035


The Master Plan for Zhuanbu Of Yinan

06空间结构规划图

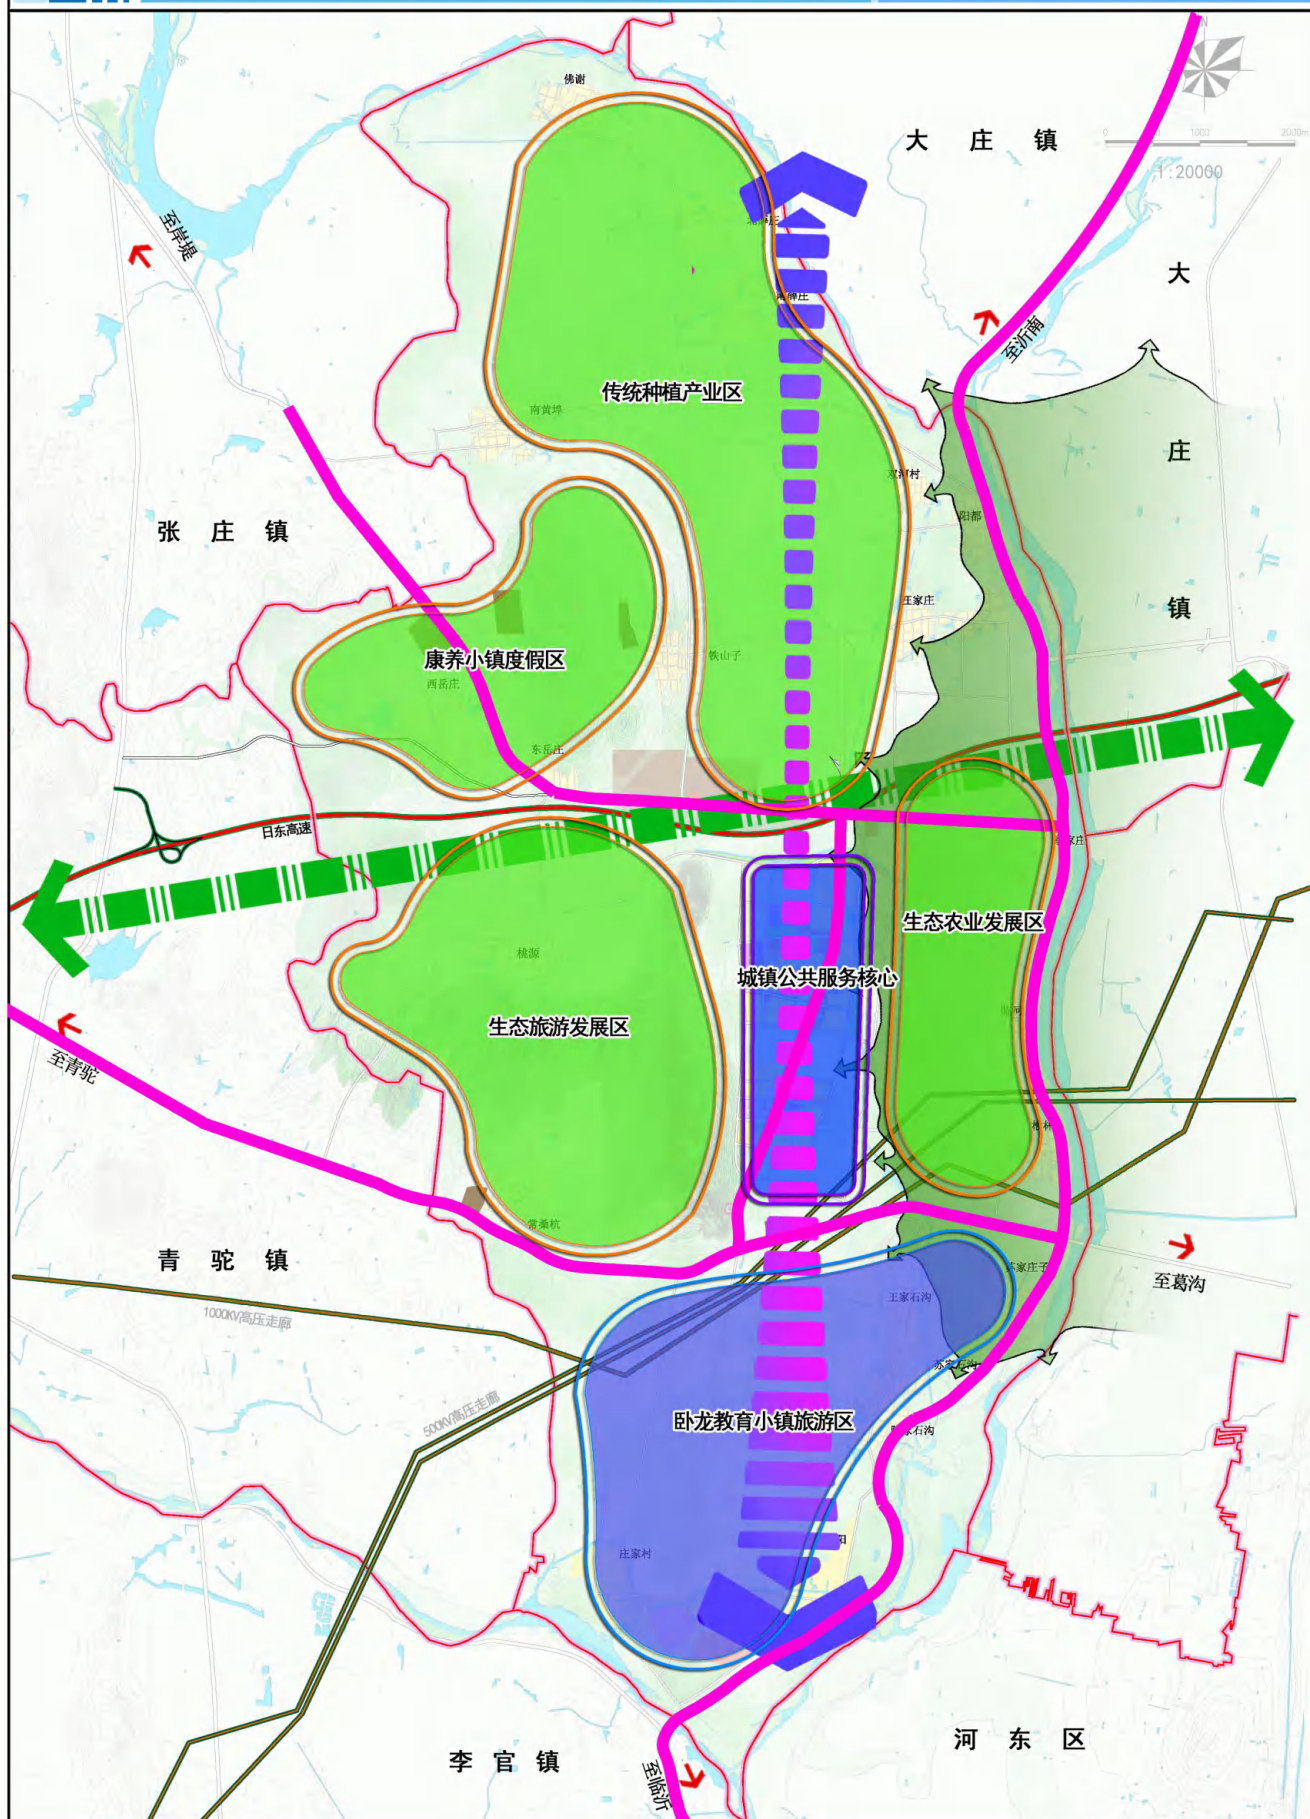

图例

空间布局结构：一心两轴五片区

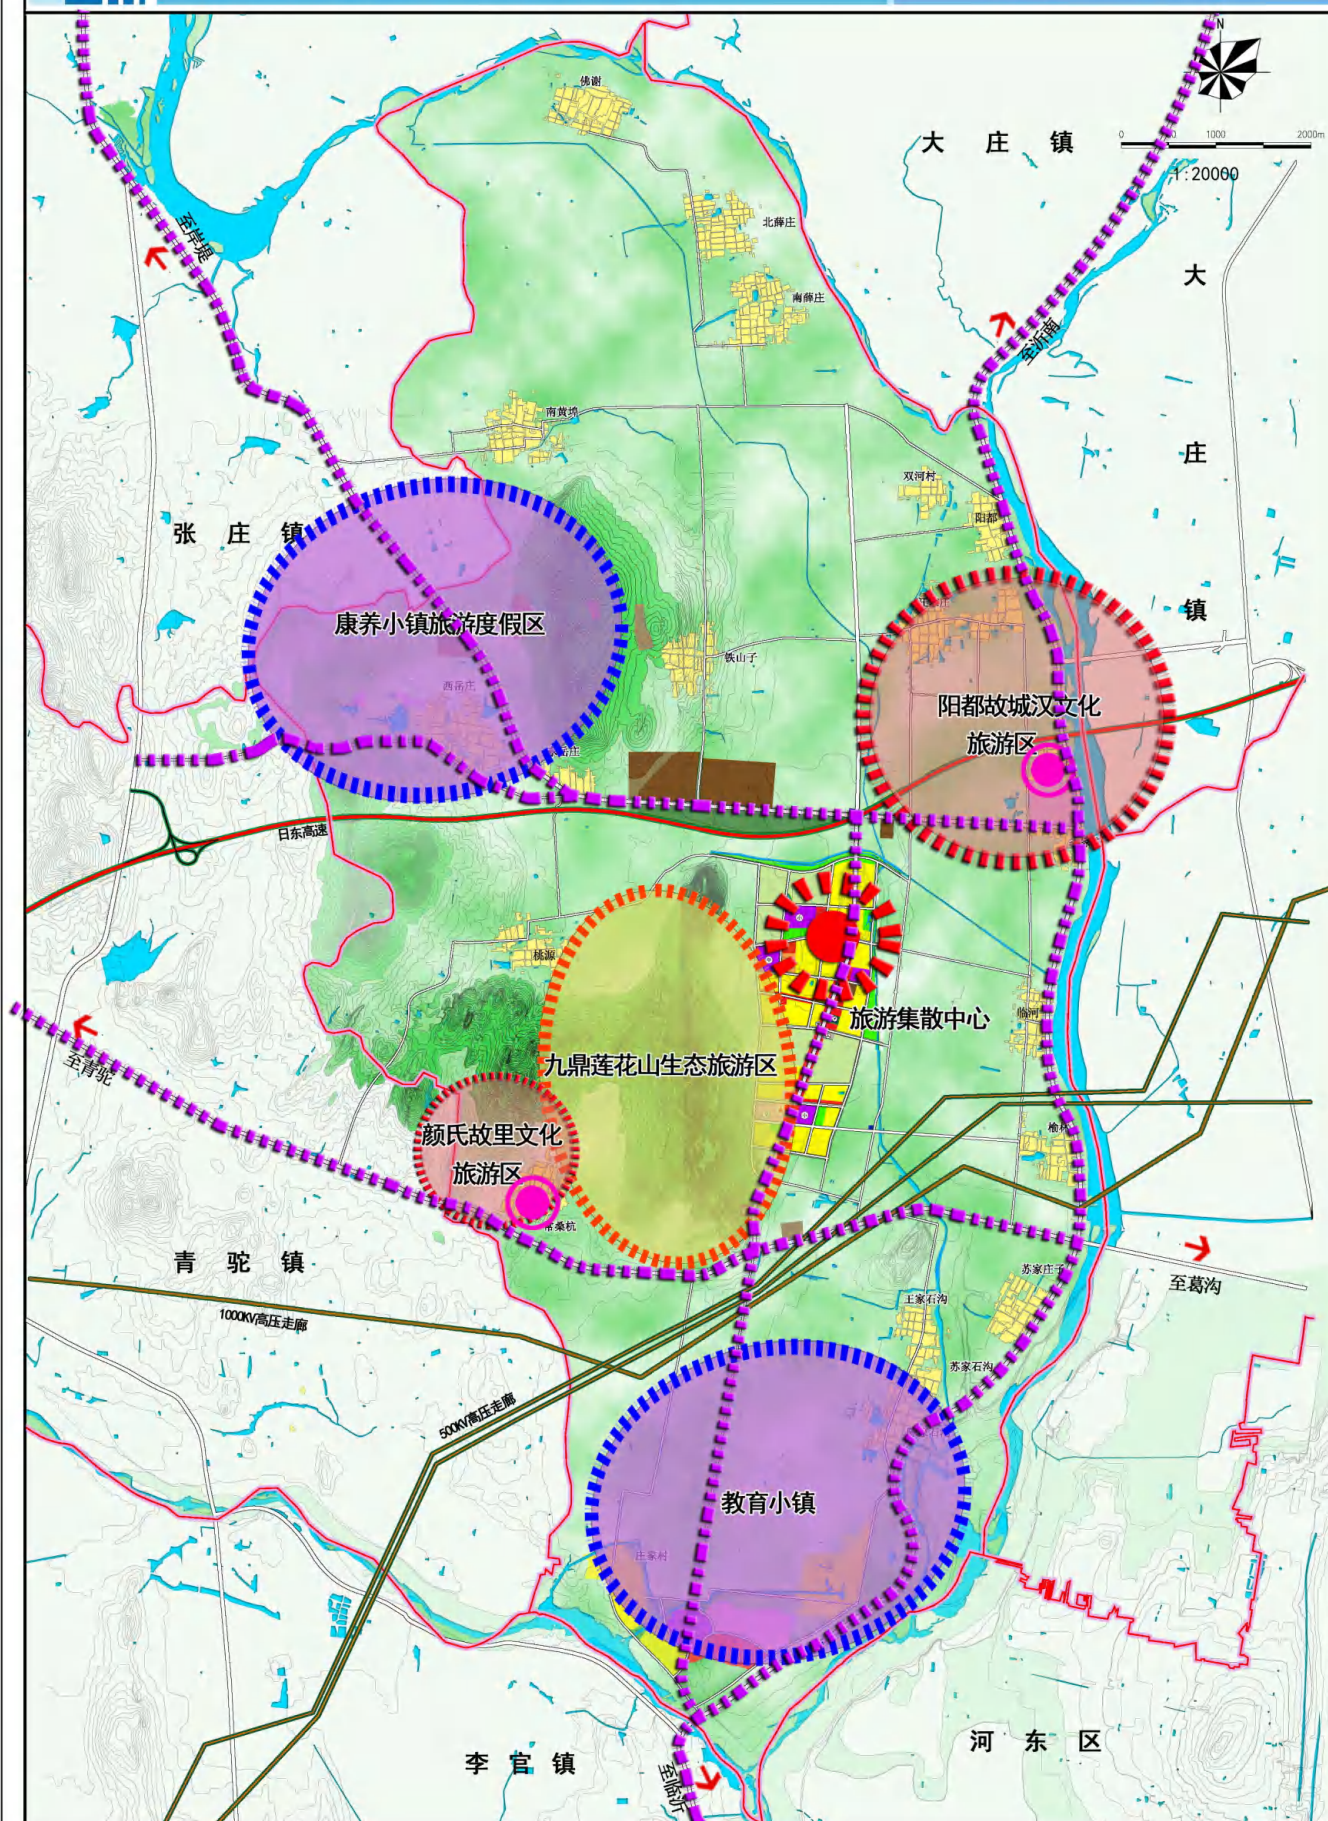


图例

- 一心两廊五片区
- 一心: 旅游集散中心
- 两廊: 葛岸线、滨河大道旅游走廊
- 五片区: 阳都故城汉文化旅游区、颜氏故里汉文化旅游区、九鼎莲花山生态旅游度假区、康养小镇旅游度假区、教育小镇

沂南县砖埠镇总体规划 | 2018-2035

The Master Plan for Zhuanbu Of Yinan


08镇域道路交通规划图

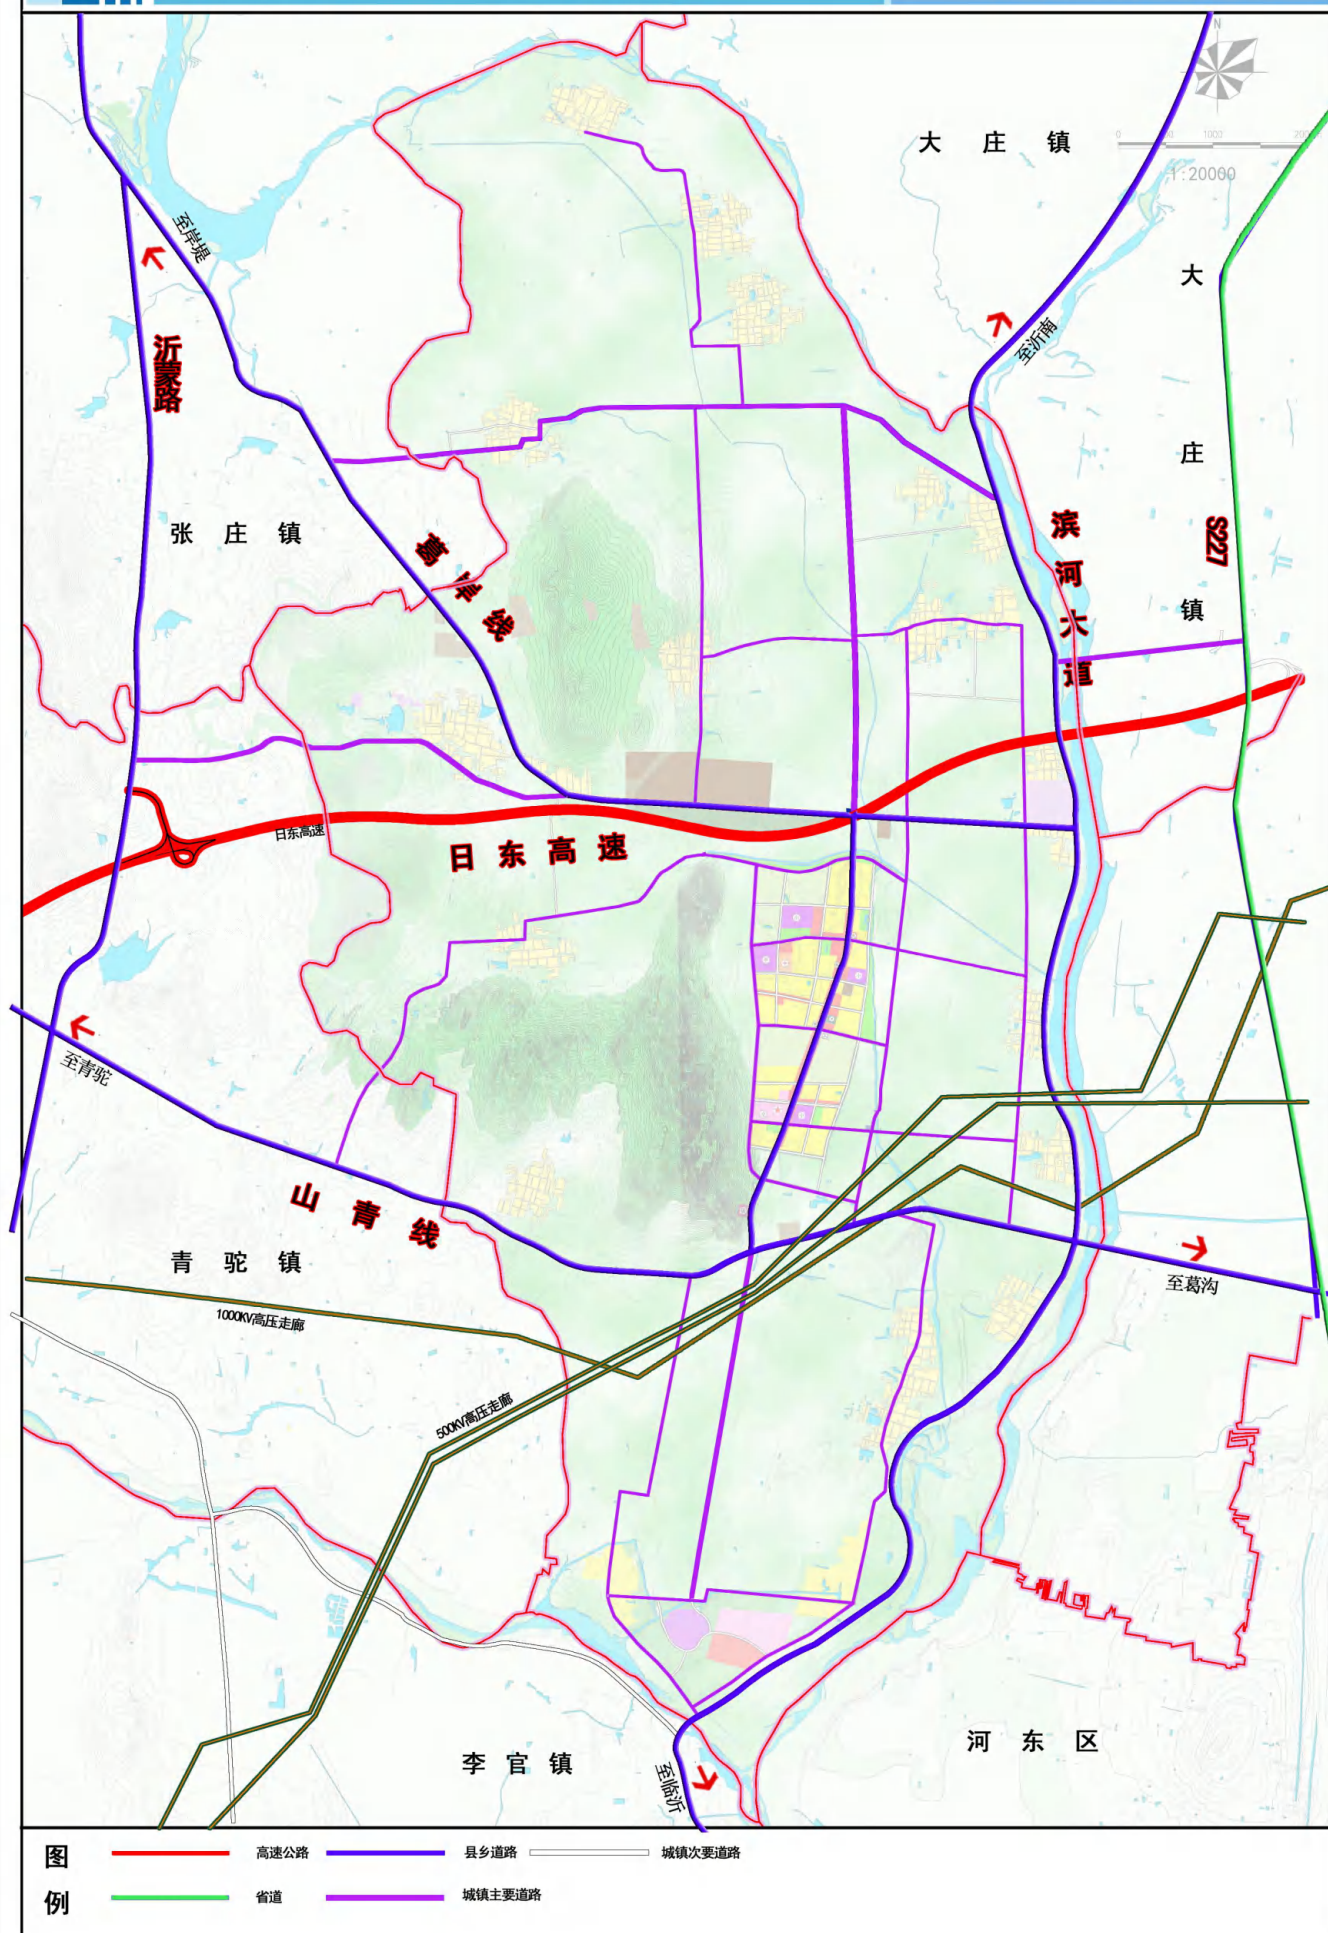

沂南县砖埠镇总体规划 | 2018-2035

The Master Plan for Zhuanbu Of Yinan


09镇域空间管制规划图

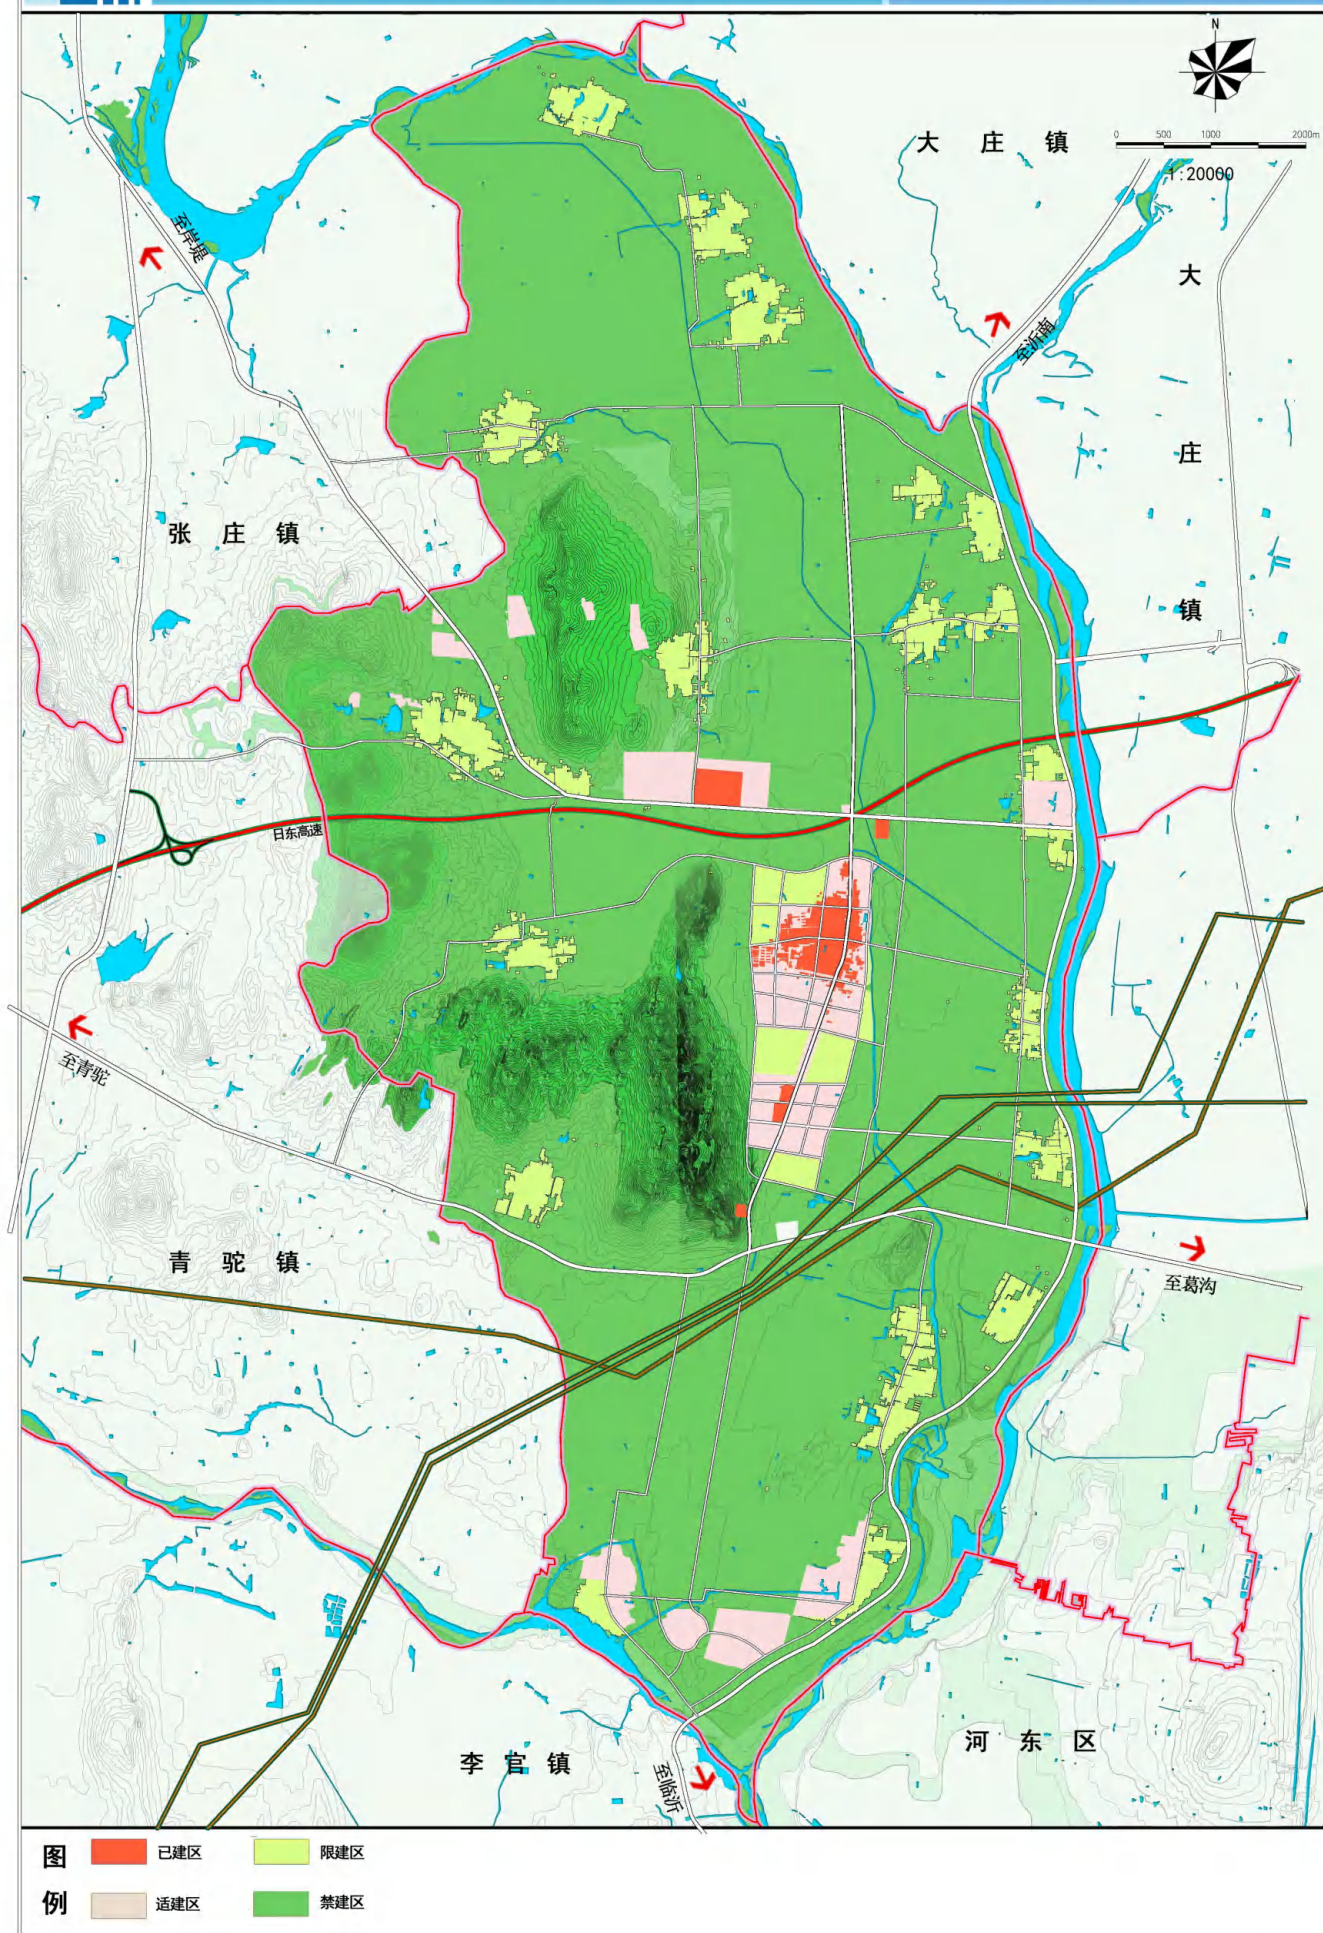

沂南县砖埠镇总体规划 | 2018-2035

The Master Plan for Zhuanbu Of Yinan


10镇域基础设施规划图

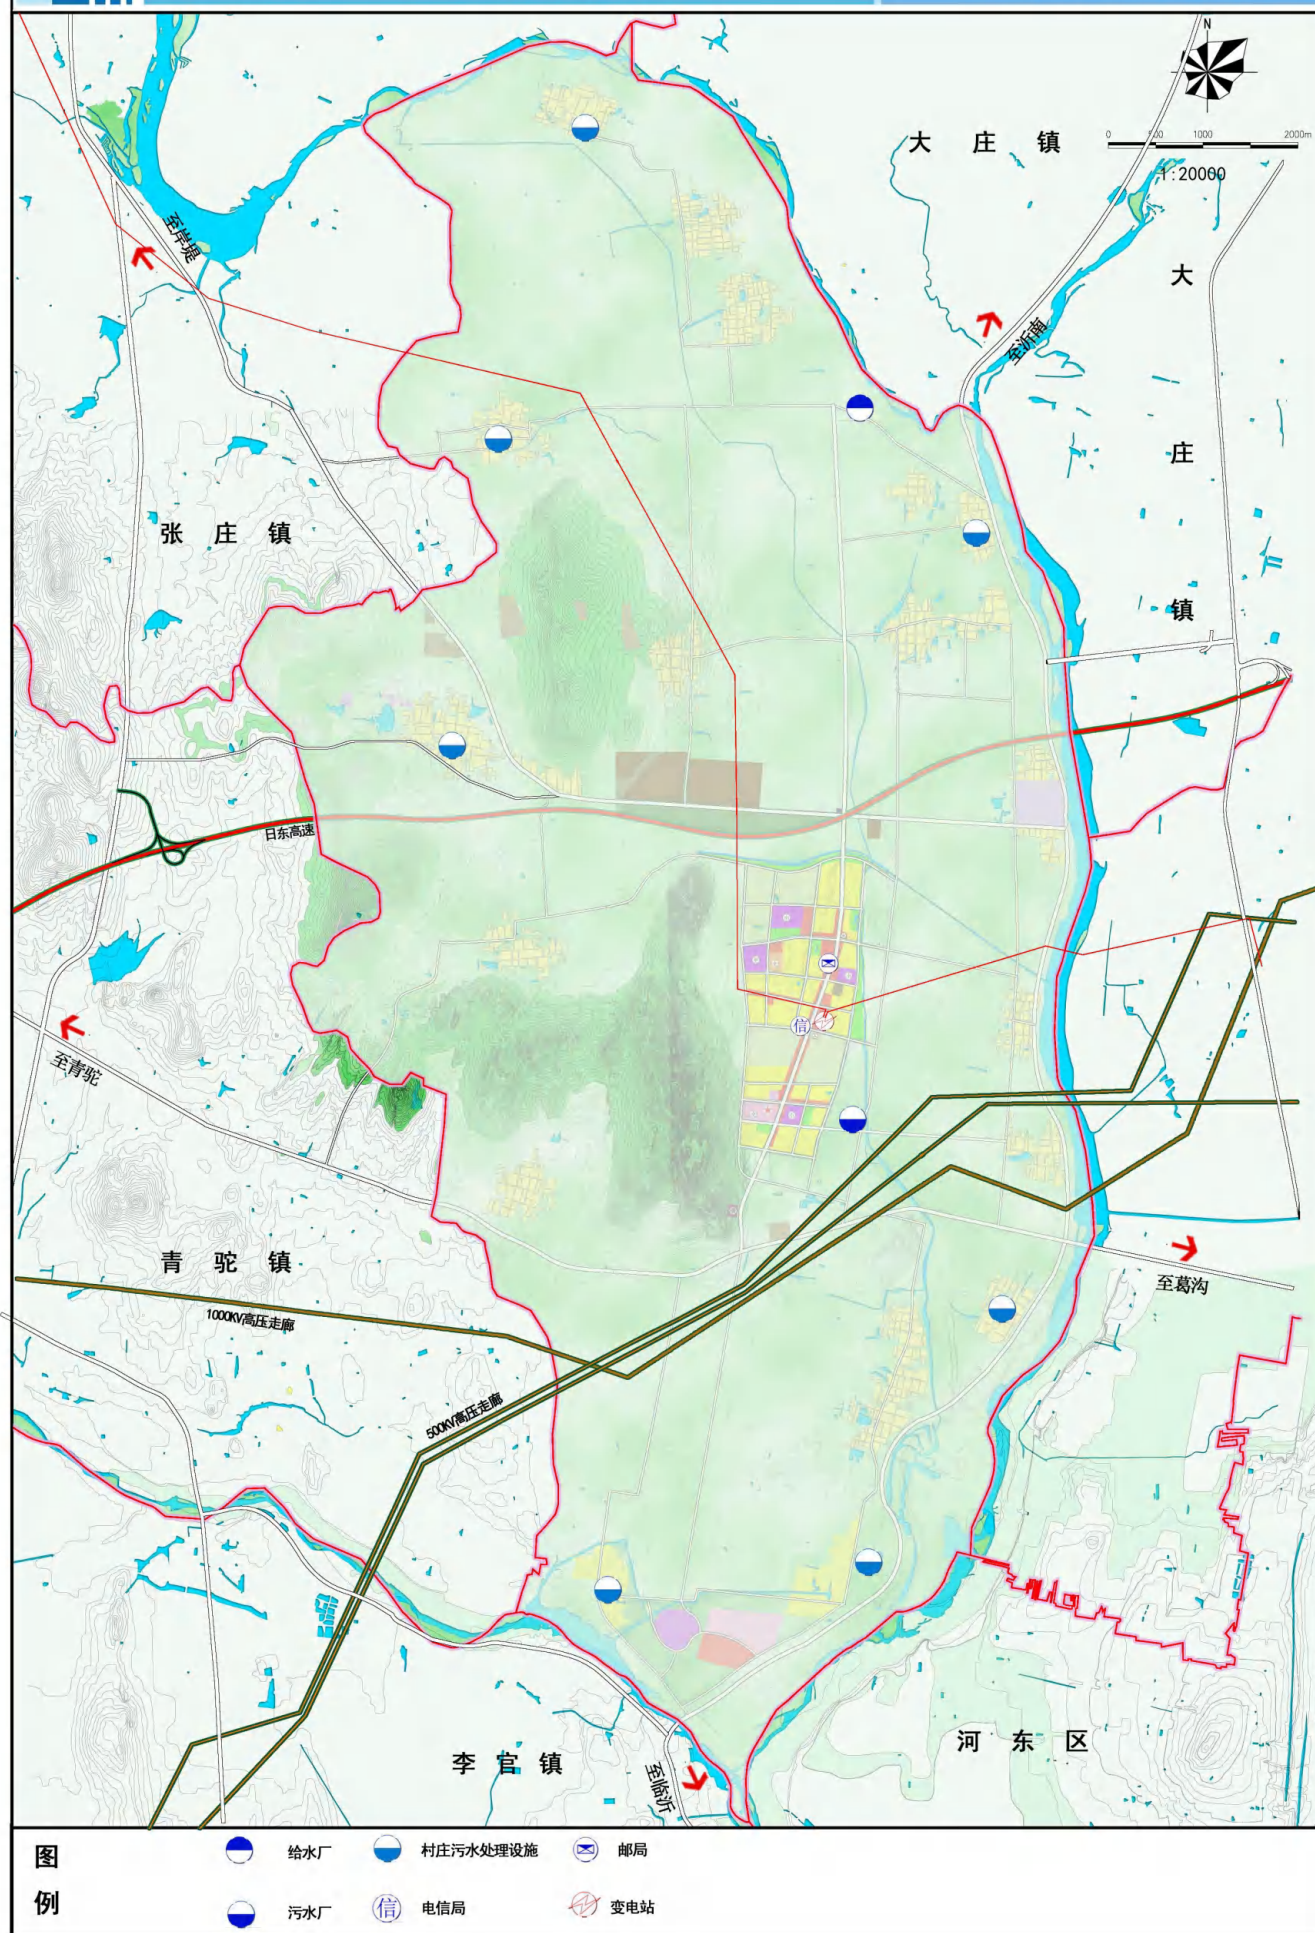

沂南县砖埠镇总体规划 | 2018-2035

The Master Plan for Zhuanbu Of Yinan

11镇域村庄引导发展图

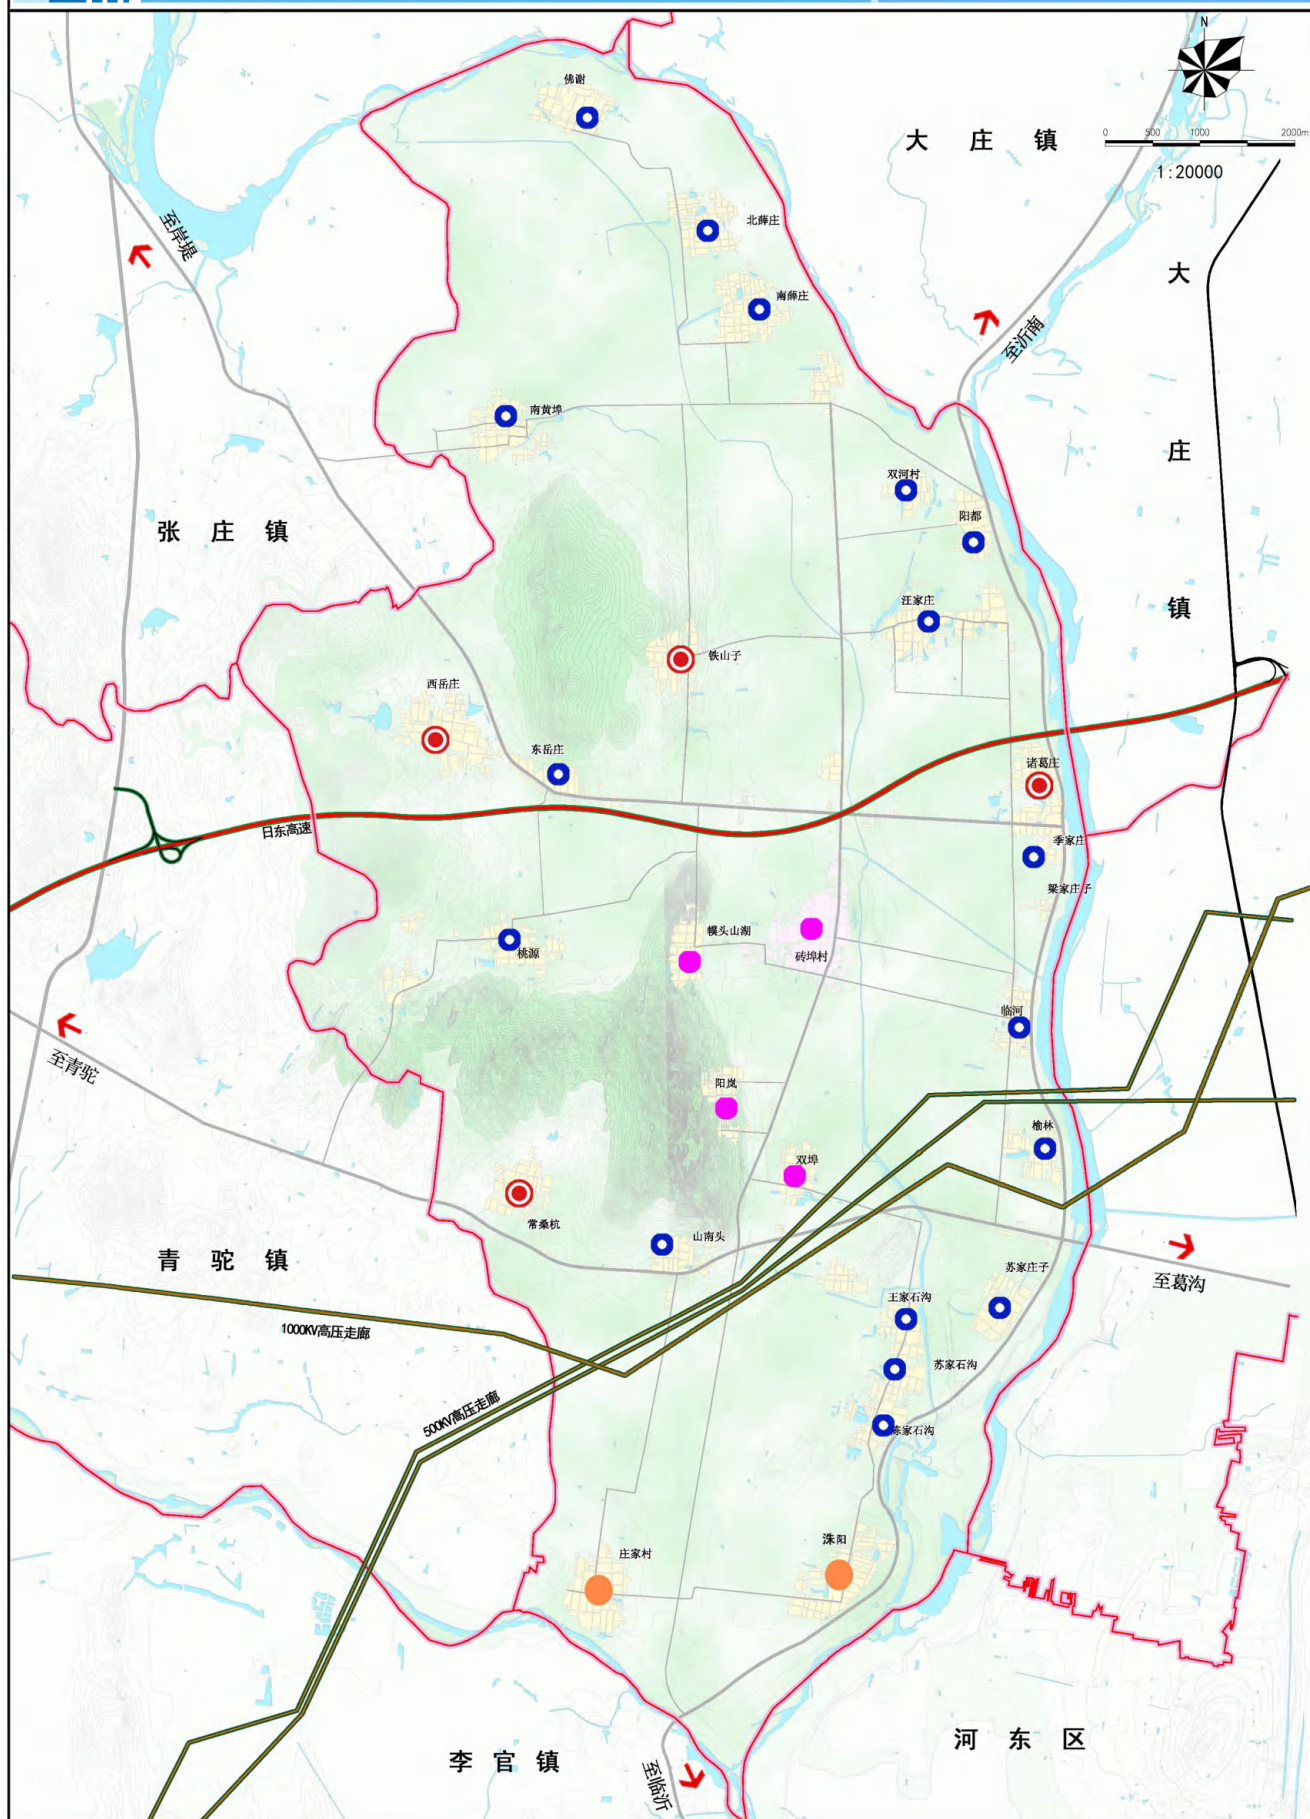

图例



特色保护型村庄



城郊融合型村庄



集聚提升型村庄




搬迁撤并型村庄

沂南县砖埠镇总体规划 | 2018-2035

The Master Plan for Zhuanbu Of Yinan

12镇域公共服务设施规划图

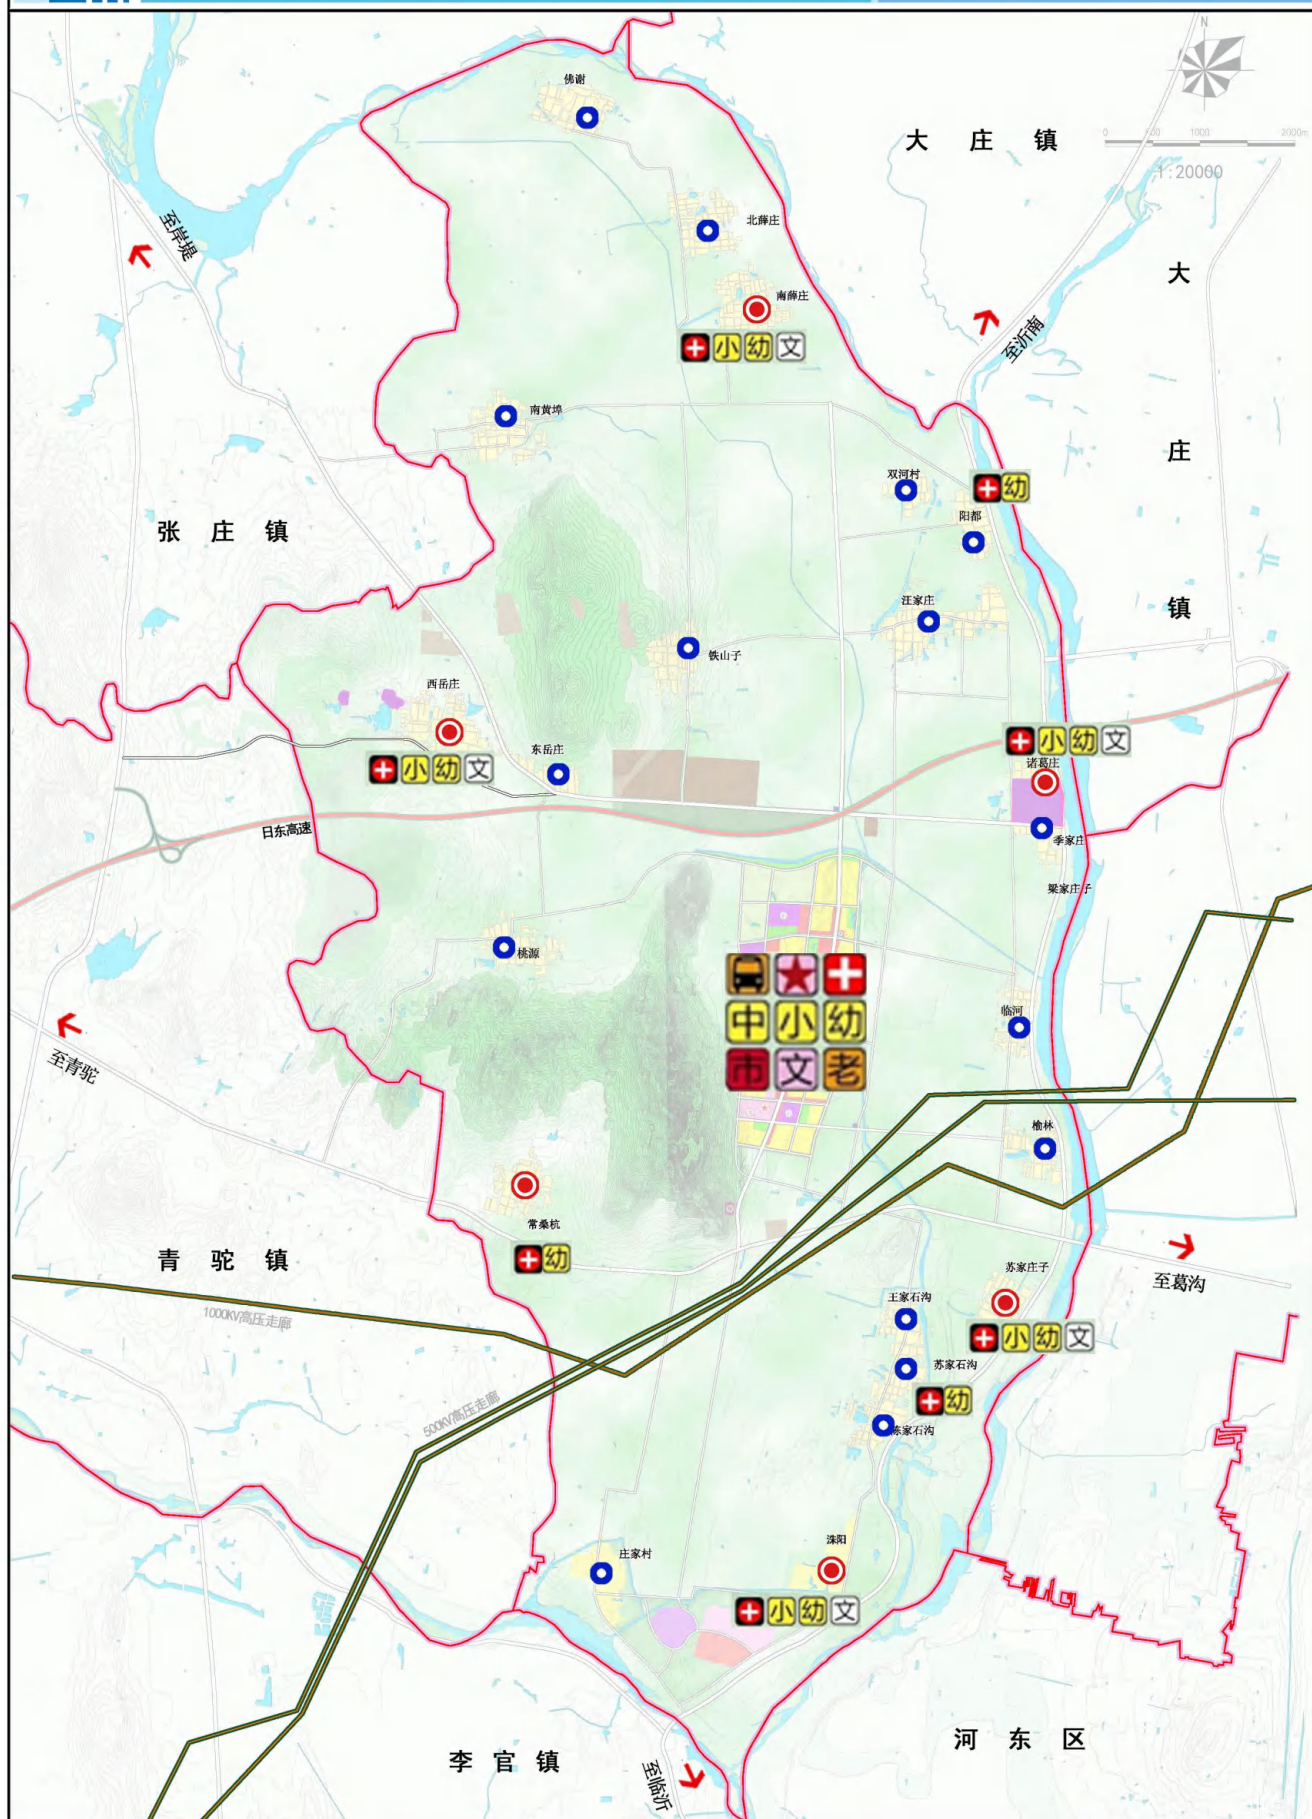

图

镇政府 医院 小学 市场 卫生室


例

中学 幼儿园 文化站 老年活动中心 文化活动中心

The Master Plan for Zhanbu Of Yanan

沂南县砖埠镇总体规划 | 2018-2035

13镇驻地用地现状图

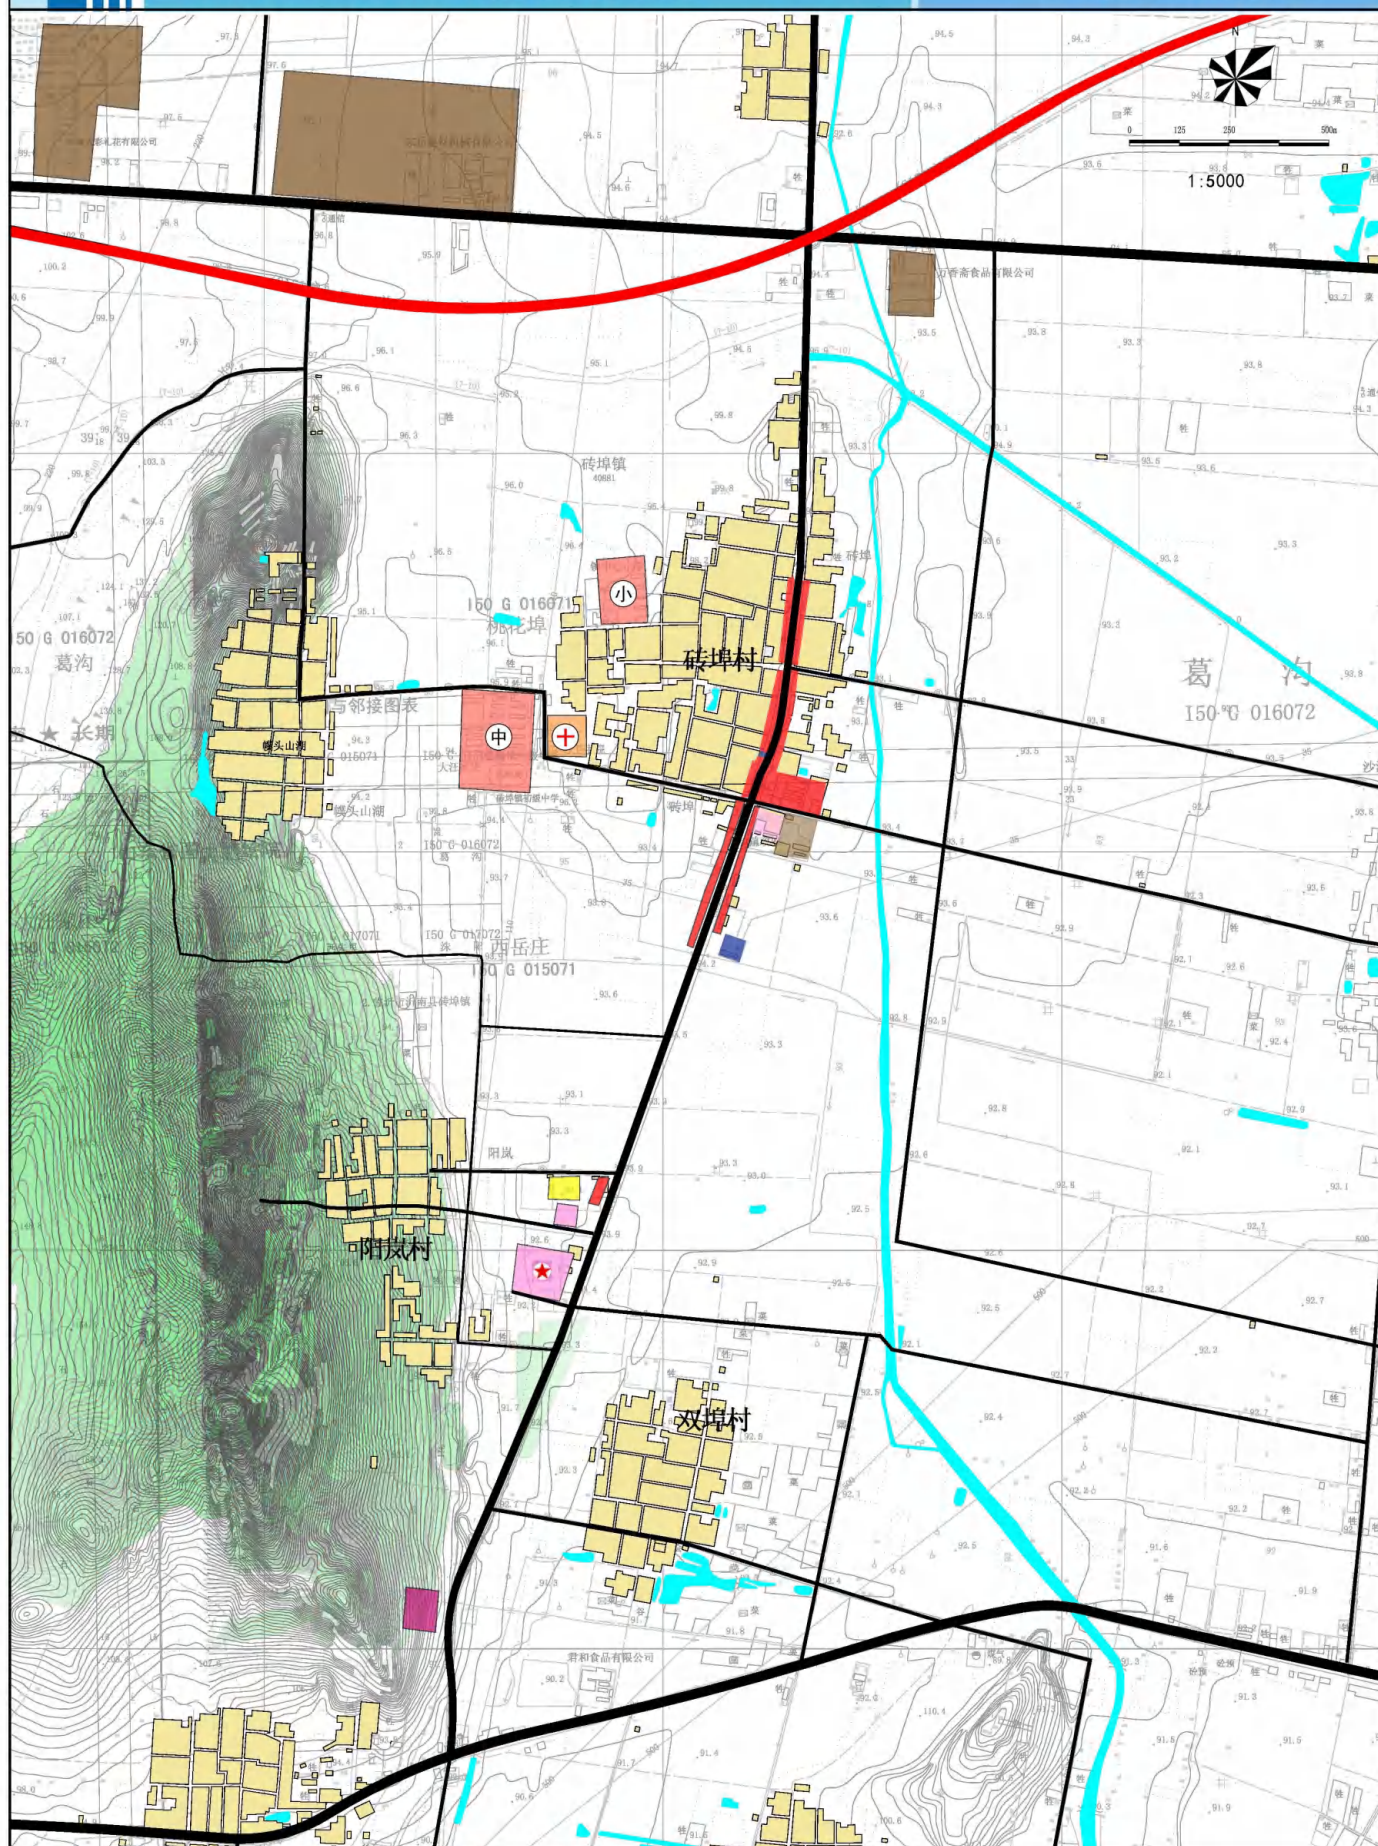


- | | | | | | |
|-----------|---|--|---|--|---|
| 图例 | ★ 行政办公用地 | 三类居住用地 | 社会福利用地 | 河流水域 | 市政设施用地 |
| | 二类居住用地 | 商业用地 | 中 教育用地 | 工业用地 | + 医疗卫生用地 |

沂南县砖埠镇总体规划 | 2018-2035

The Master Plan for Zhuanbu Of Yinan


14镇驻地用地规划图

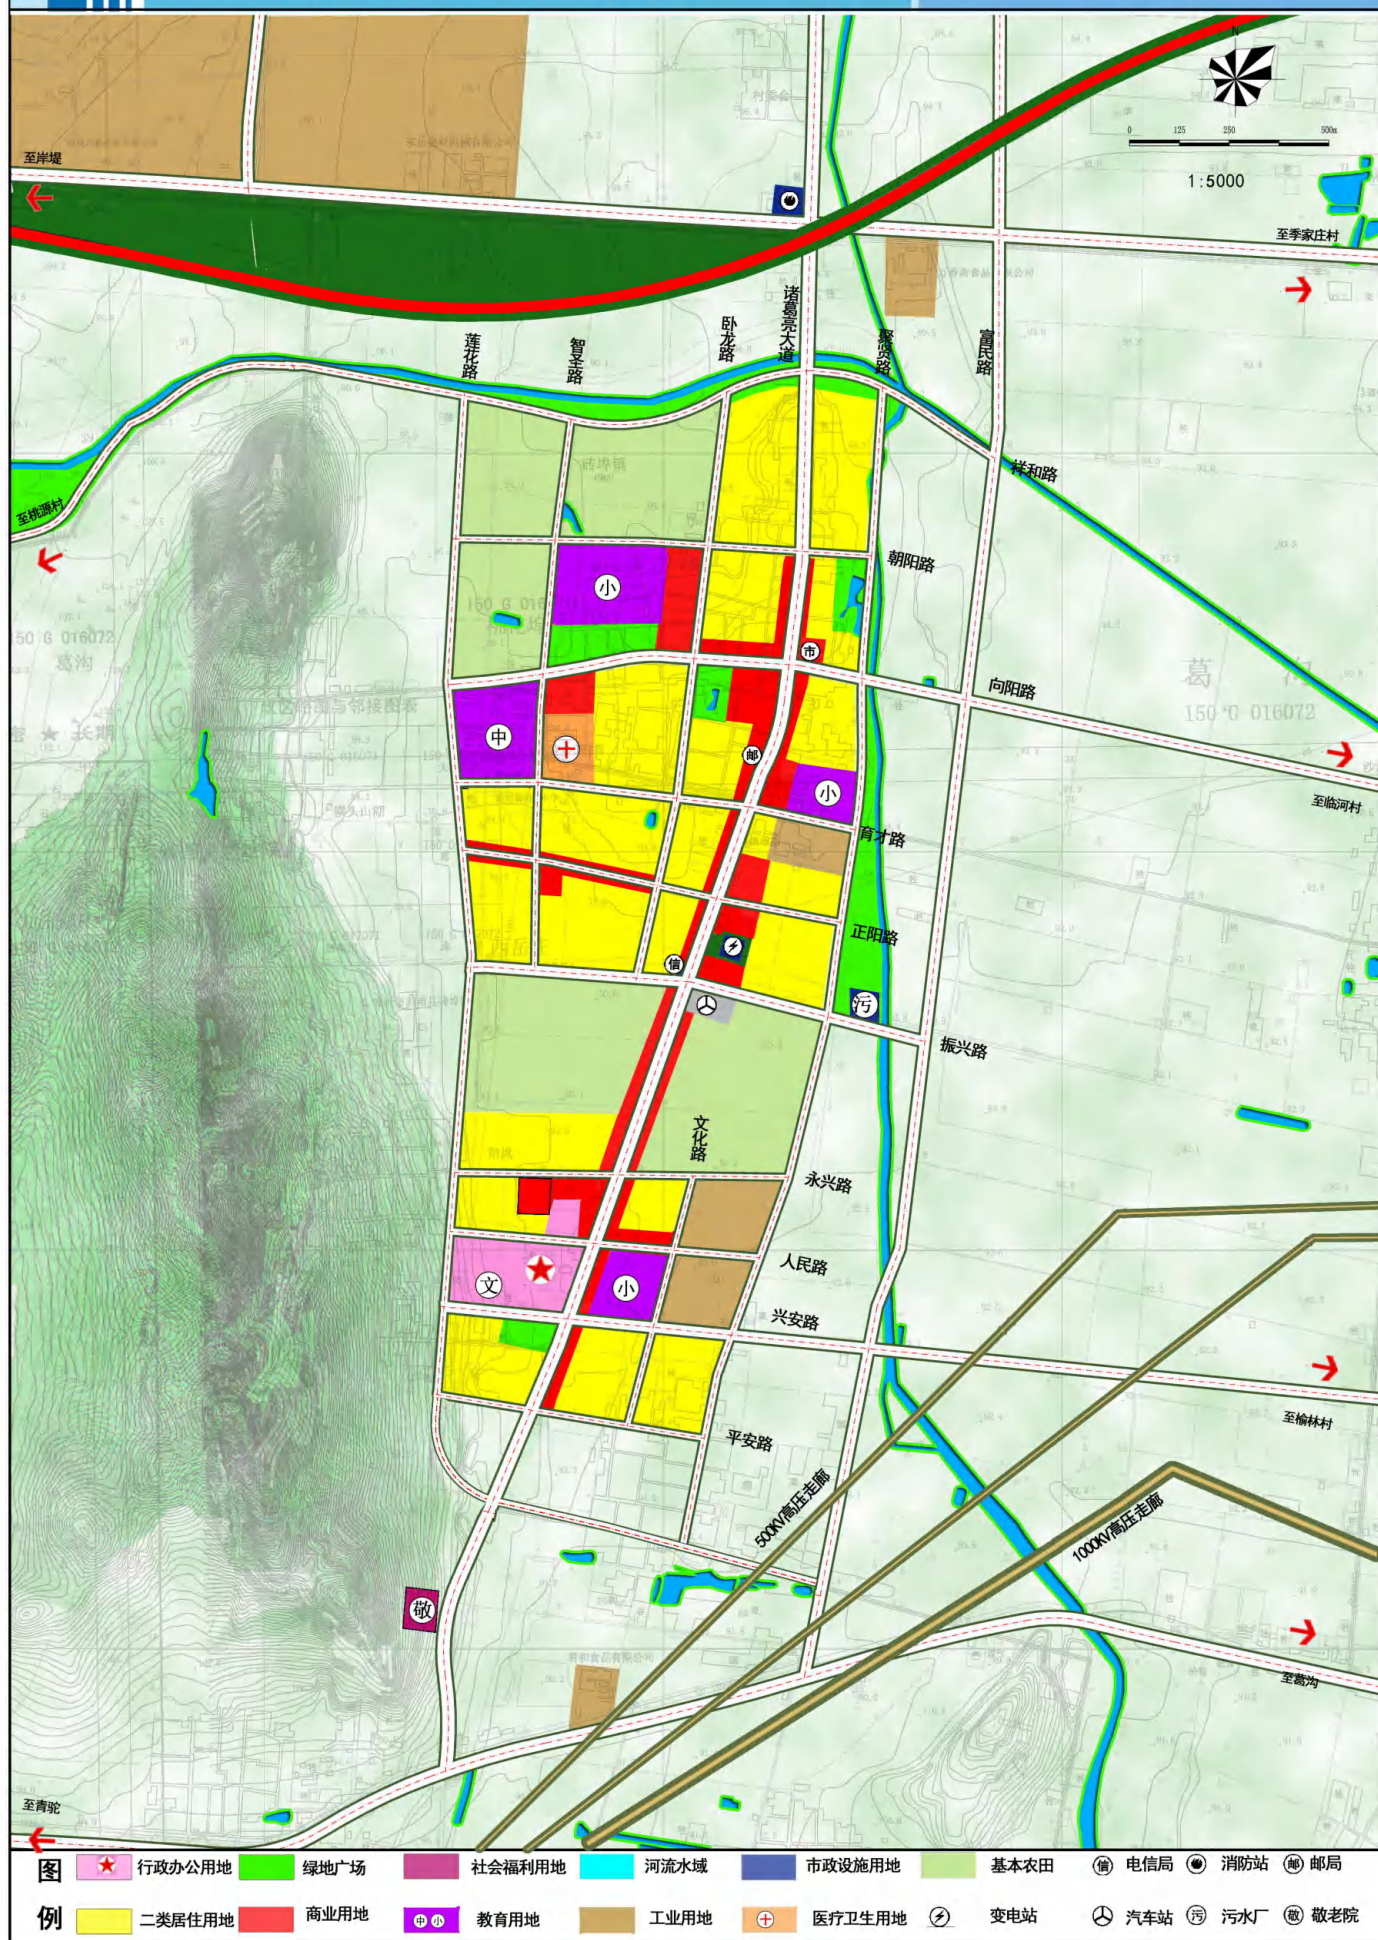


沂南县砖埠镇总体规划 | 2018-2035


The Master Plan for Zhuanbu Of Yinan

15道路系统规划图

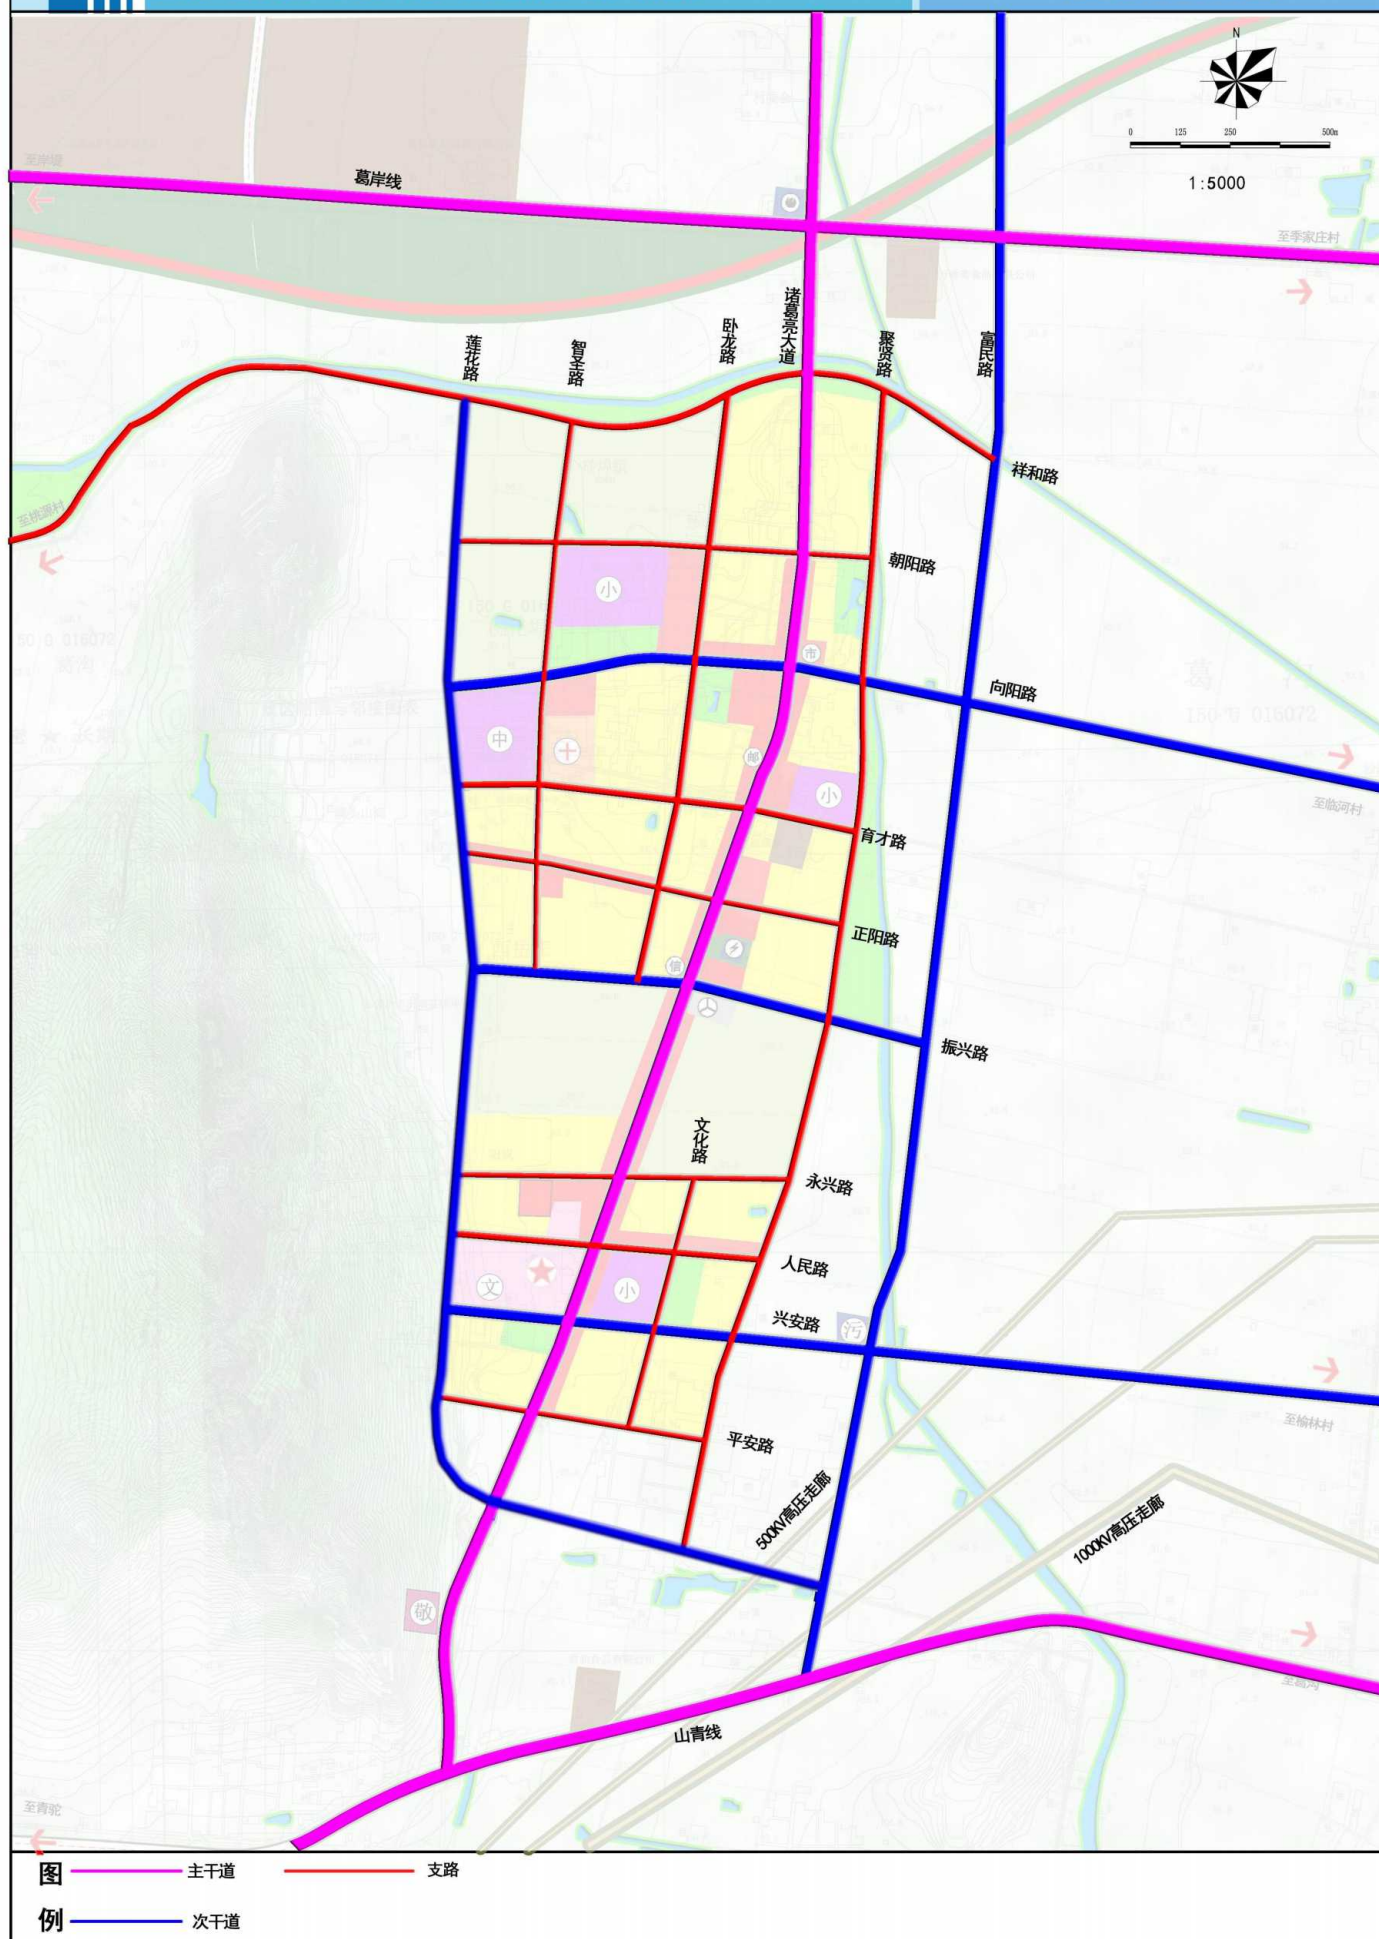


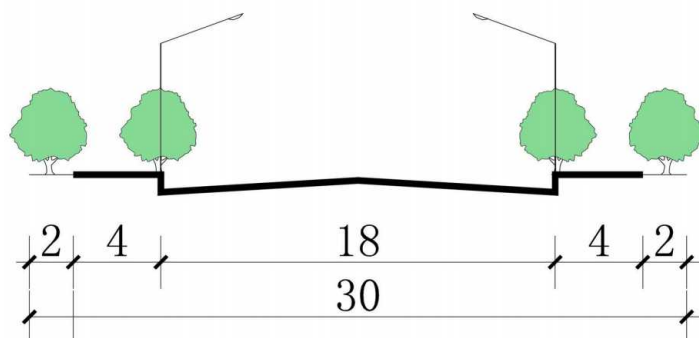


葛岸线、诸葛亮大道、山青线道路断面图

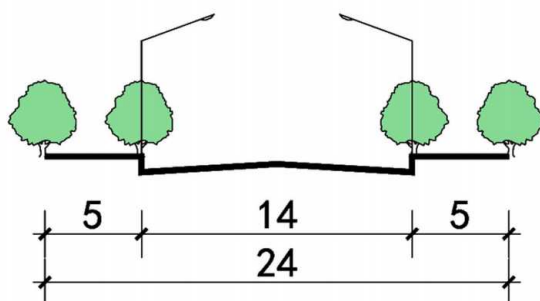


向阳路、振兴路、兴安路道路断面图

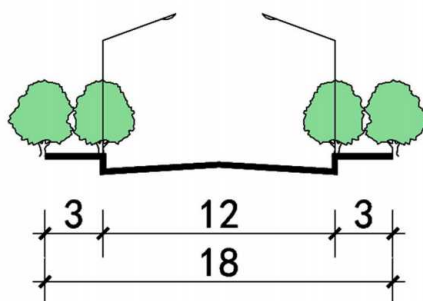

祥和路、育才路、人民路、莲花路、卧龙路、聚贤路道路断面图

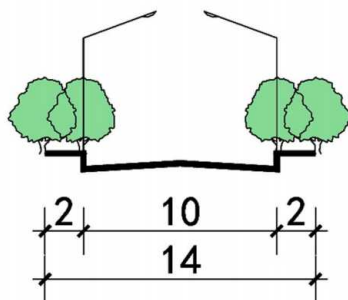


智圣路、正阳路、永兴路、平安路、文化路道路断面图

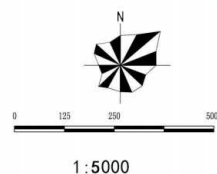

沂南县砖埠镇总体规划 | 2018-2035

The Master Plan for Zhuanbu Of Yinan


17驻地规划结构图

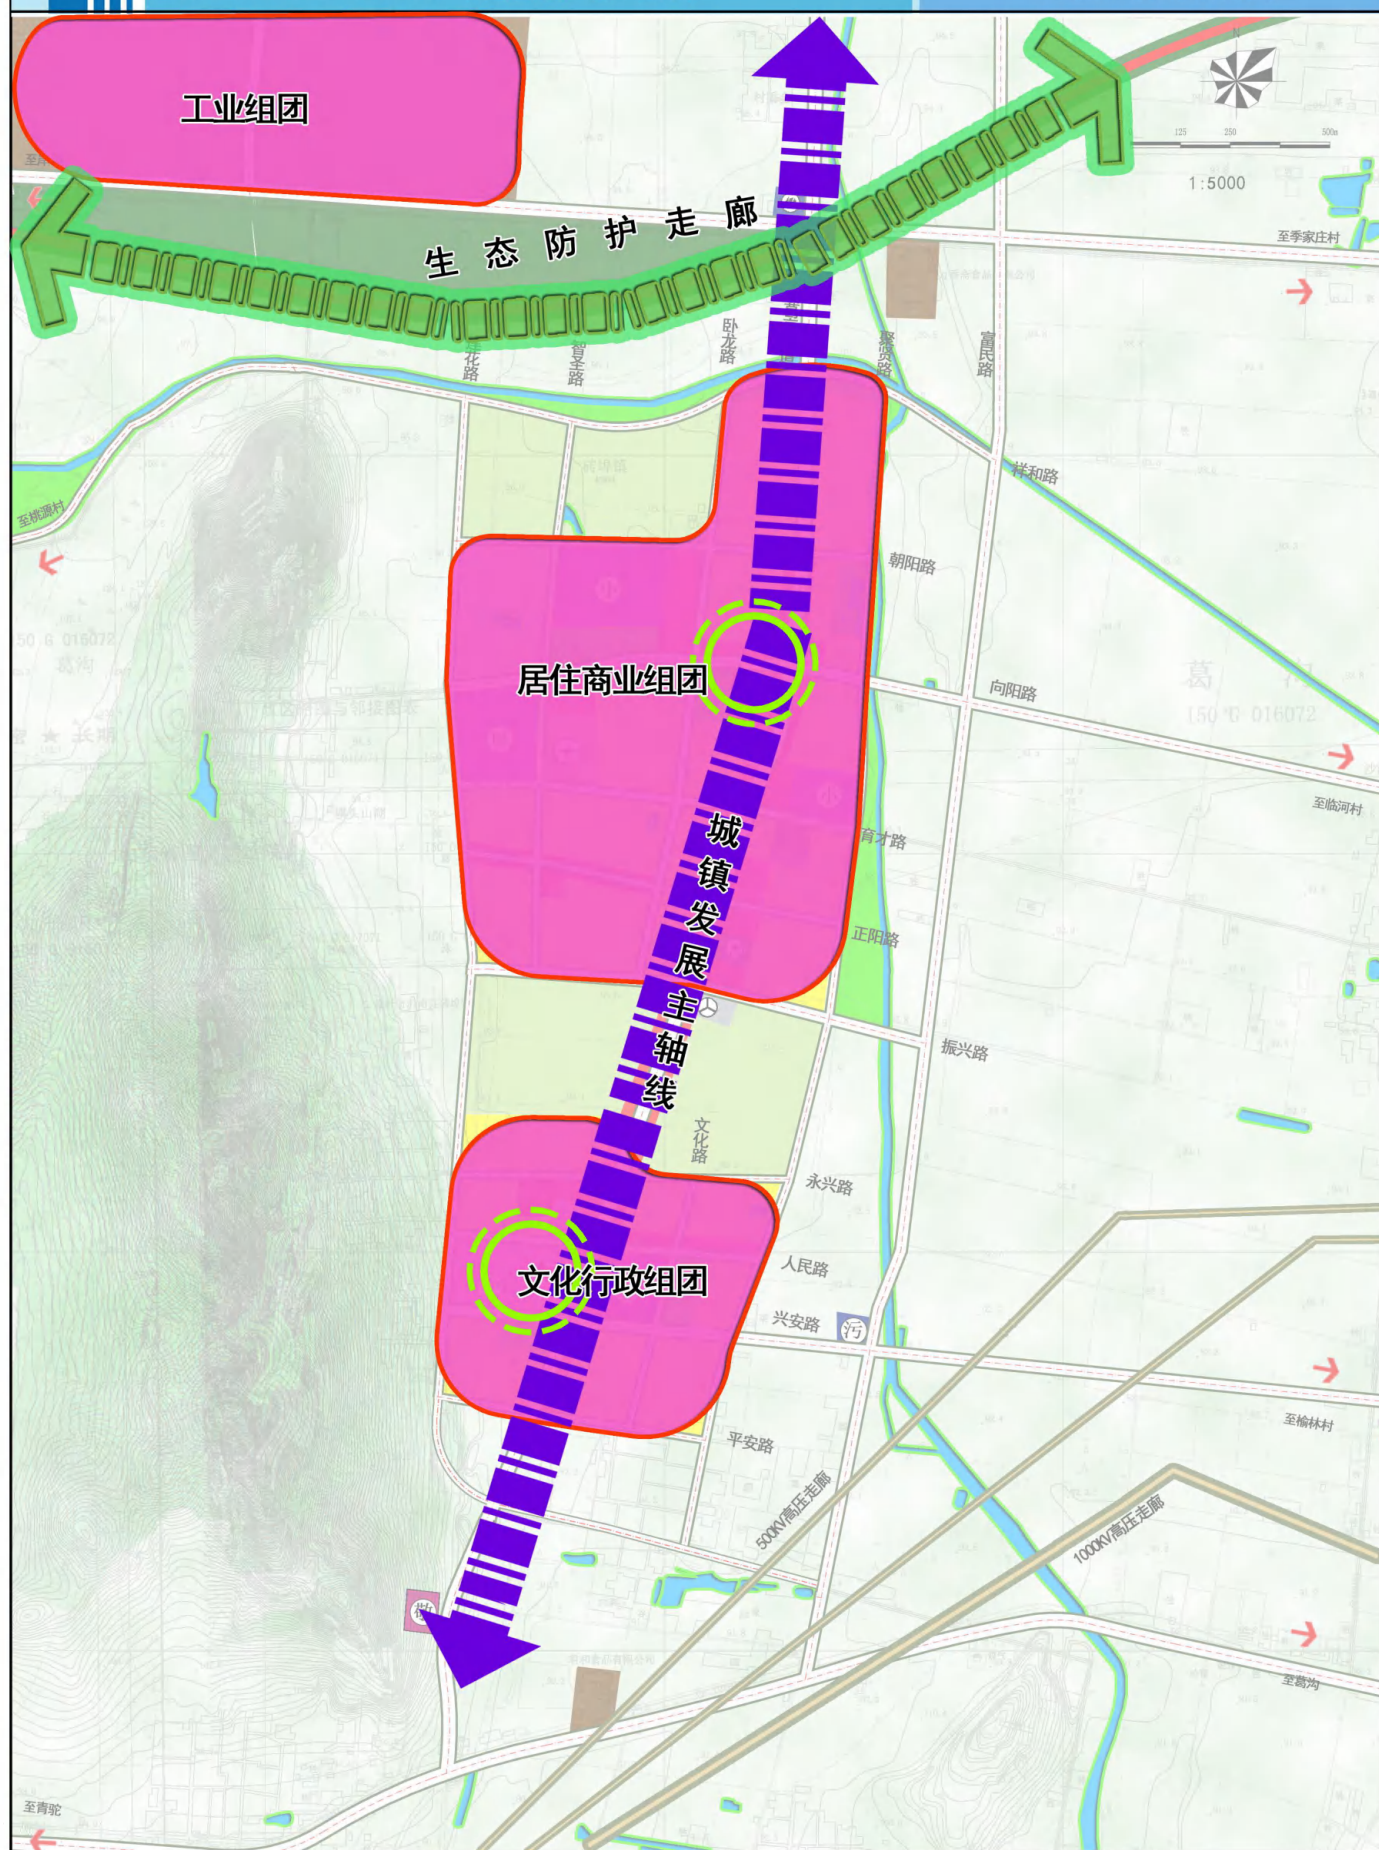

沂南县砖埠镇总体规划 | 2018-2035

The Master Plan for Zhuanbu Of Yinan


18绿地景观规划图

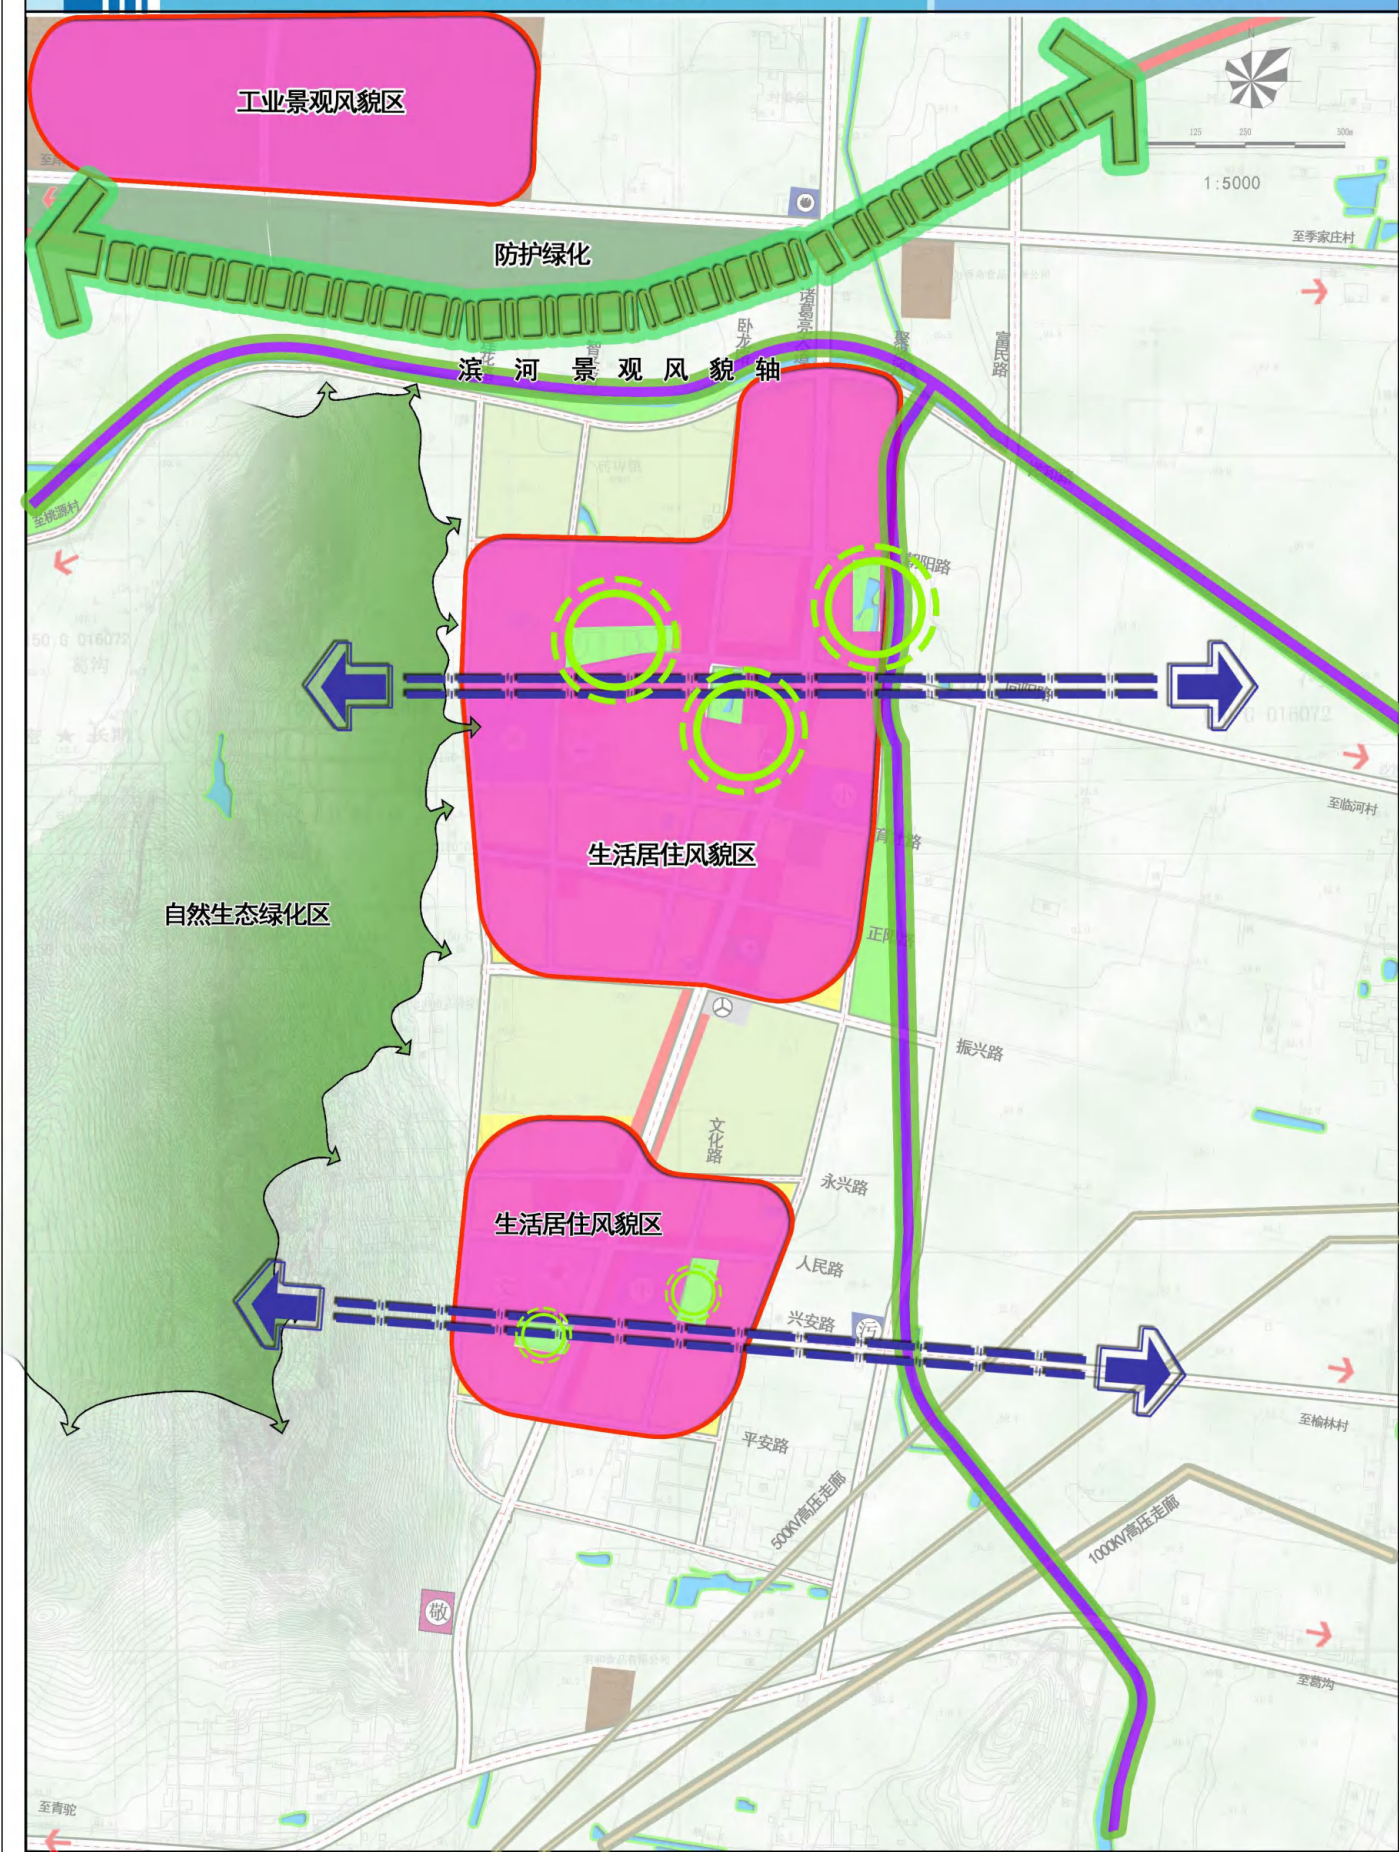

沂南县砖埠镇总体规划 | 2018-2035

The Master Plan for Zhuanbu Of Yinan

19给水管网规划图

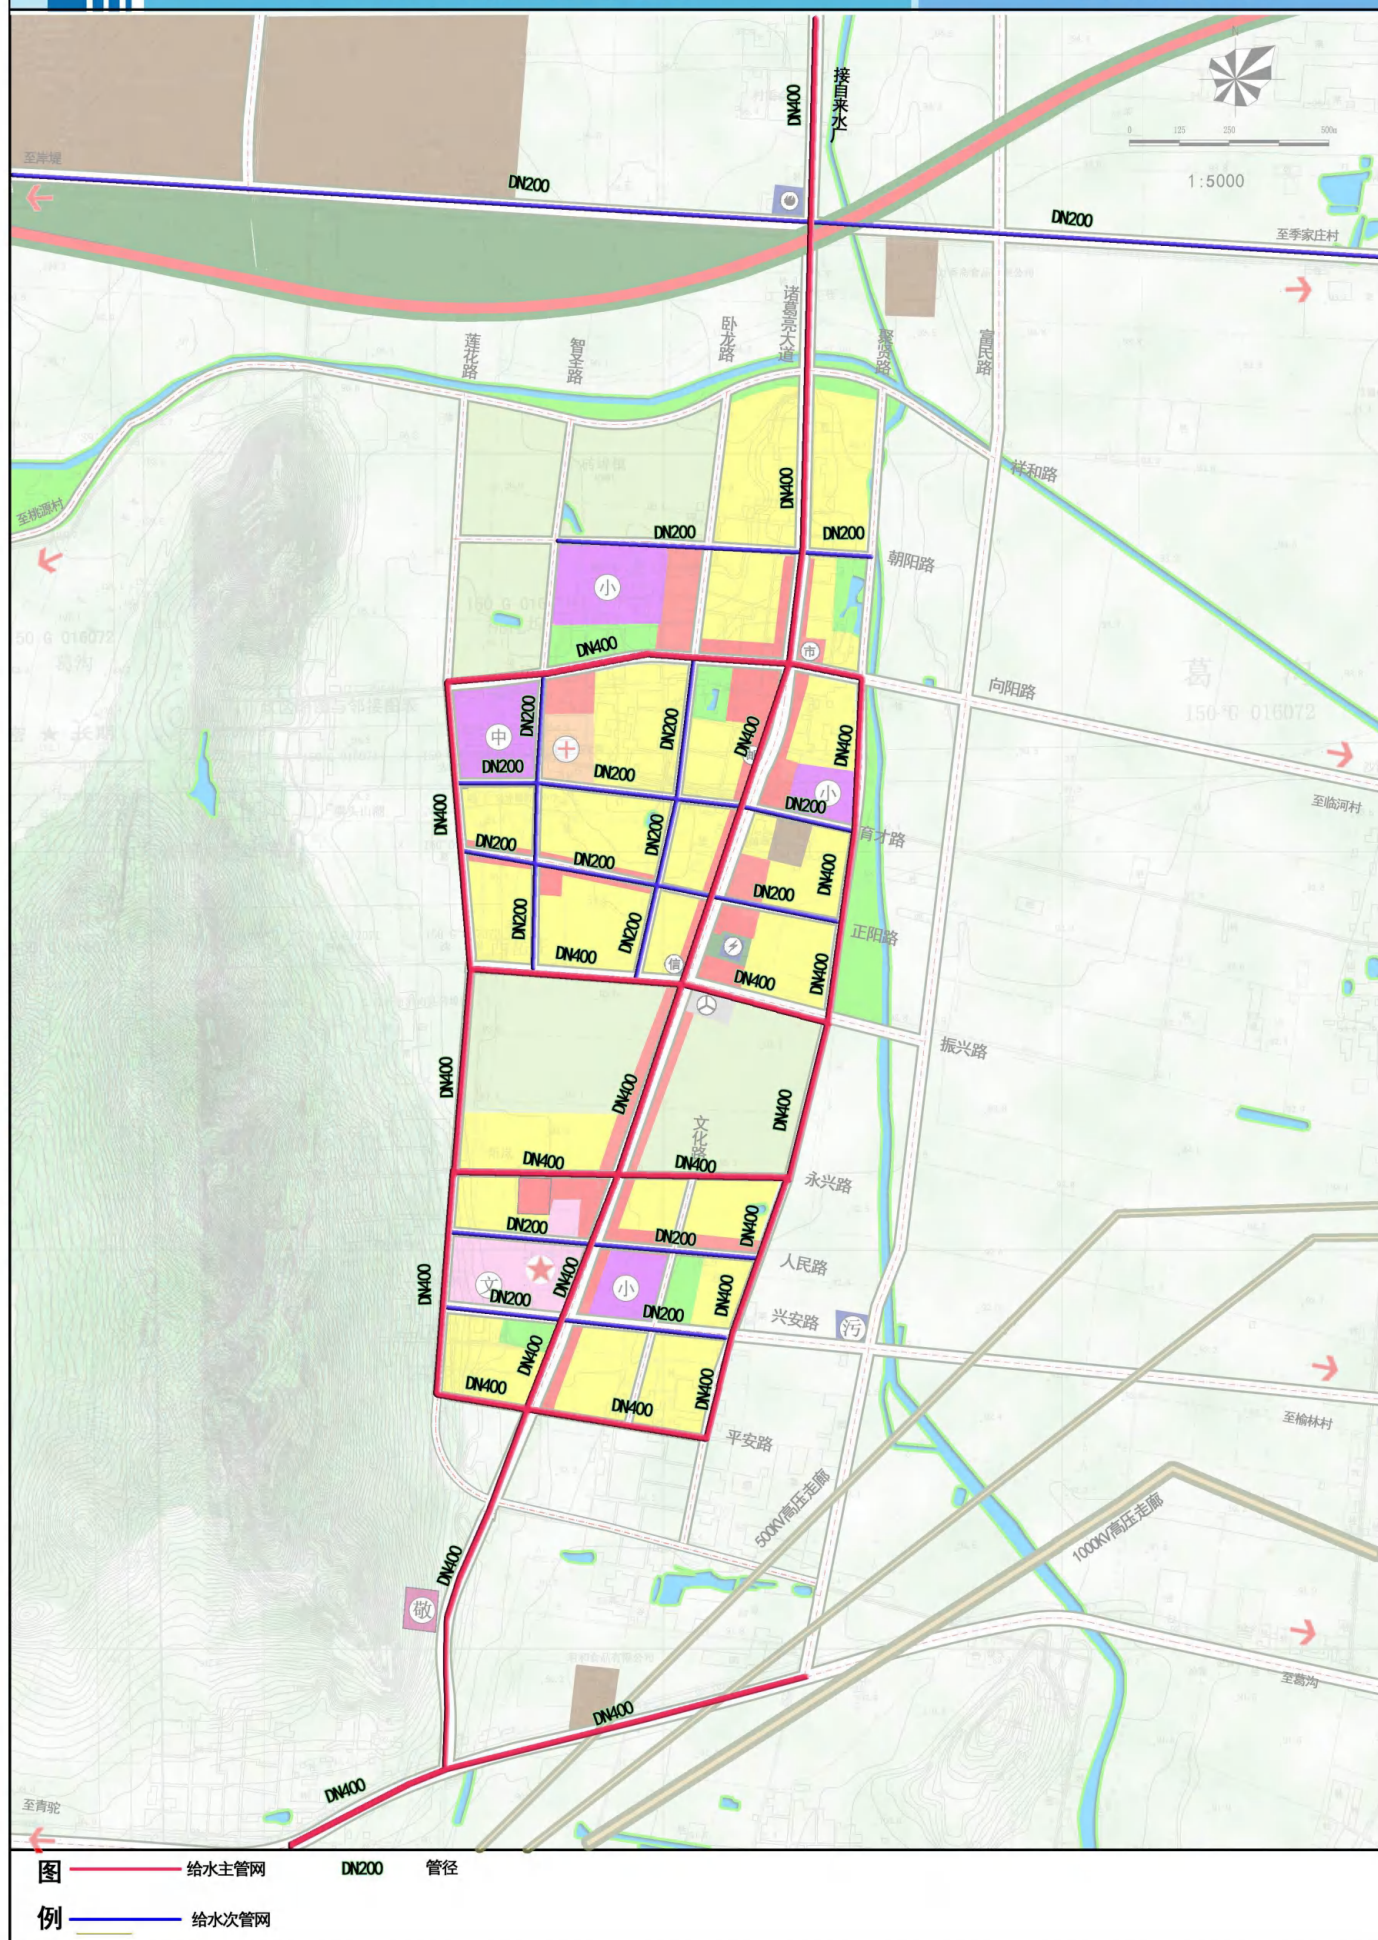

沂南县砖埠镇总体规划 | 2018-2035

The Master Plan for Zhuanbu Of Yinan

20排水管网规划图




图例

污水主管网	雨水管网	污水厂
污水次管网	DN600	污水管径

沂南县砖埠镇总体规划 | 2018-2035

The Master Plan for Zhuanbu Of Yinan


21电力电信规划图

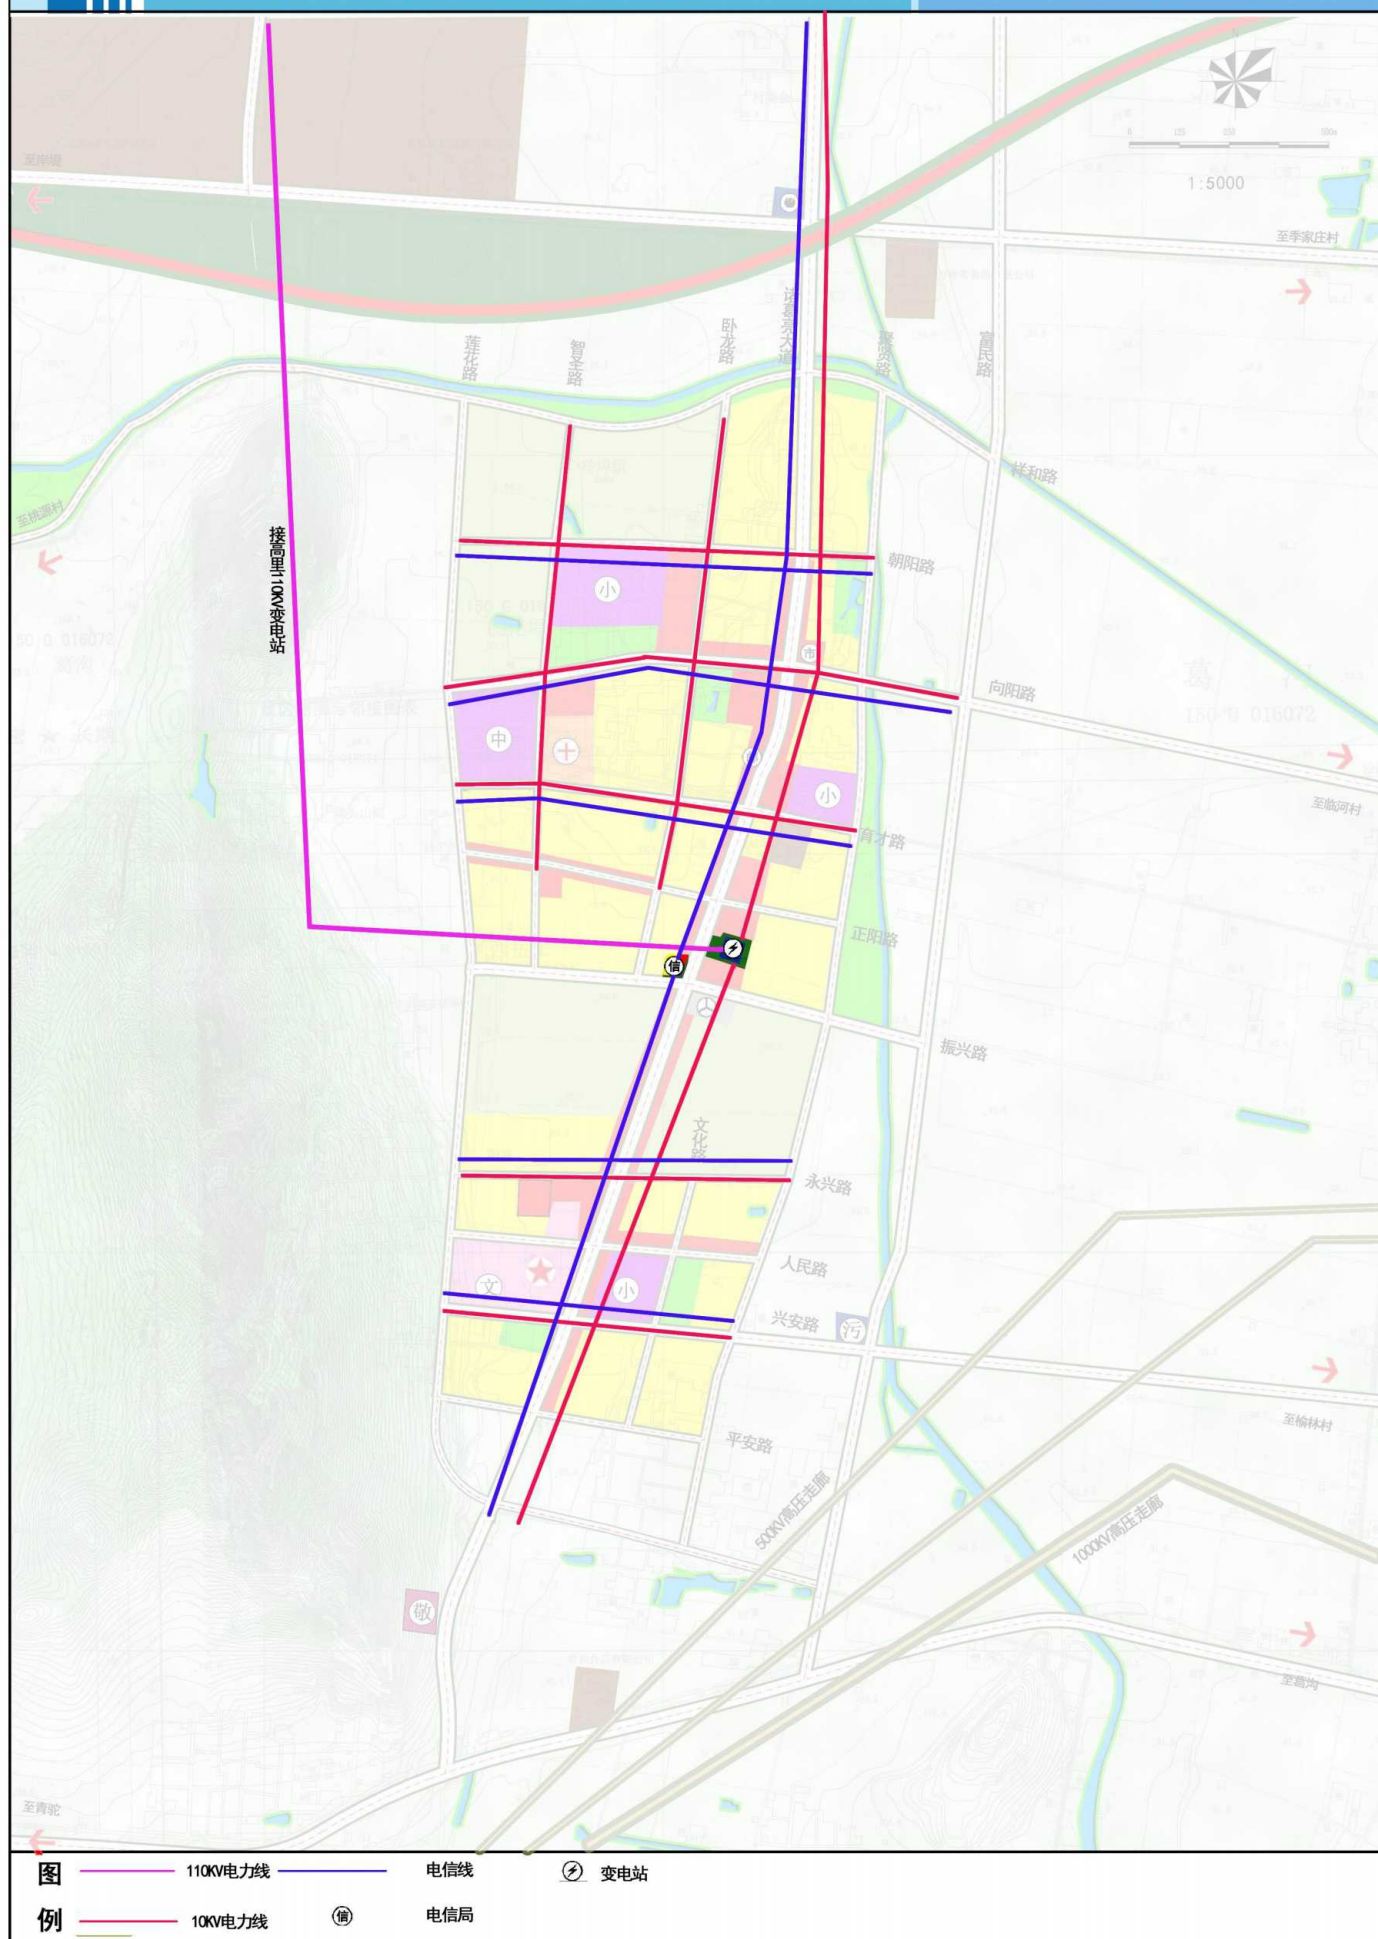

沂南县砖埠镇总体规划 | 2018-2035

The Master Plan for Zhuanbu Of Yinan


22热力燃气规划图

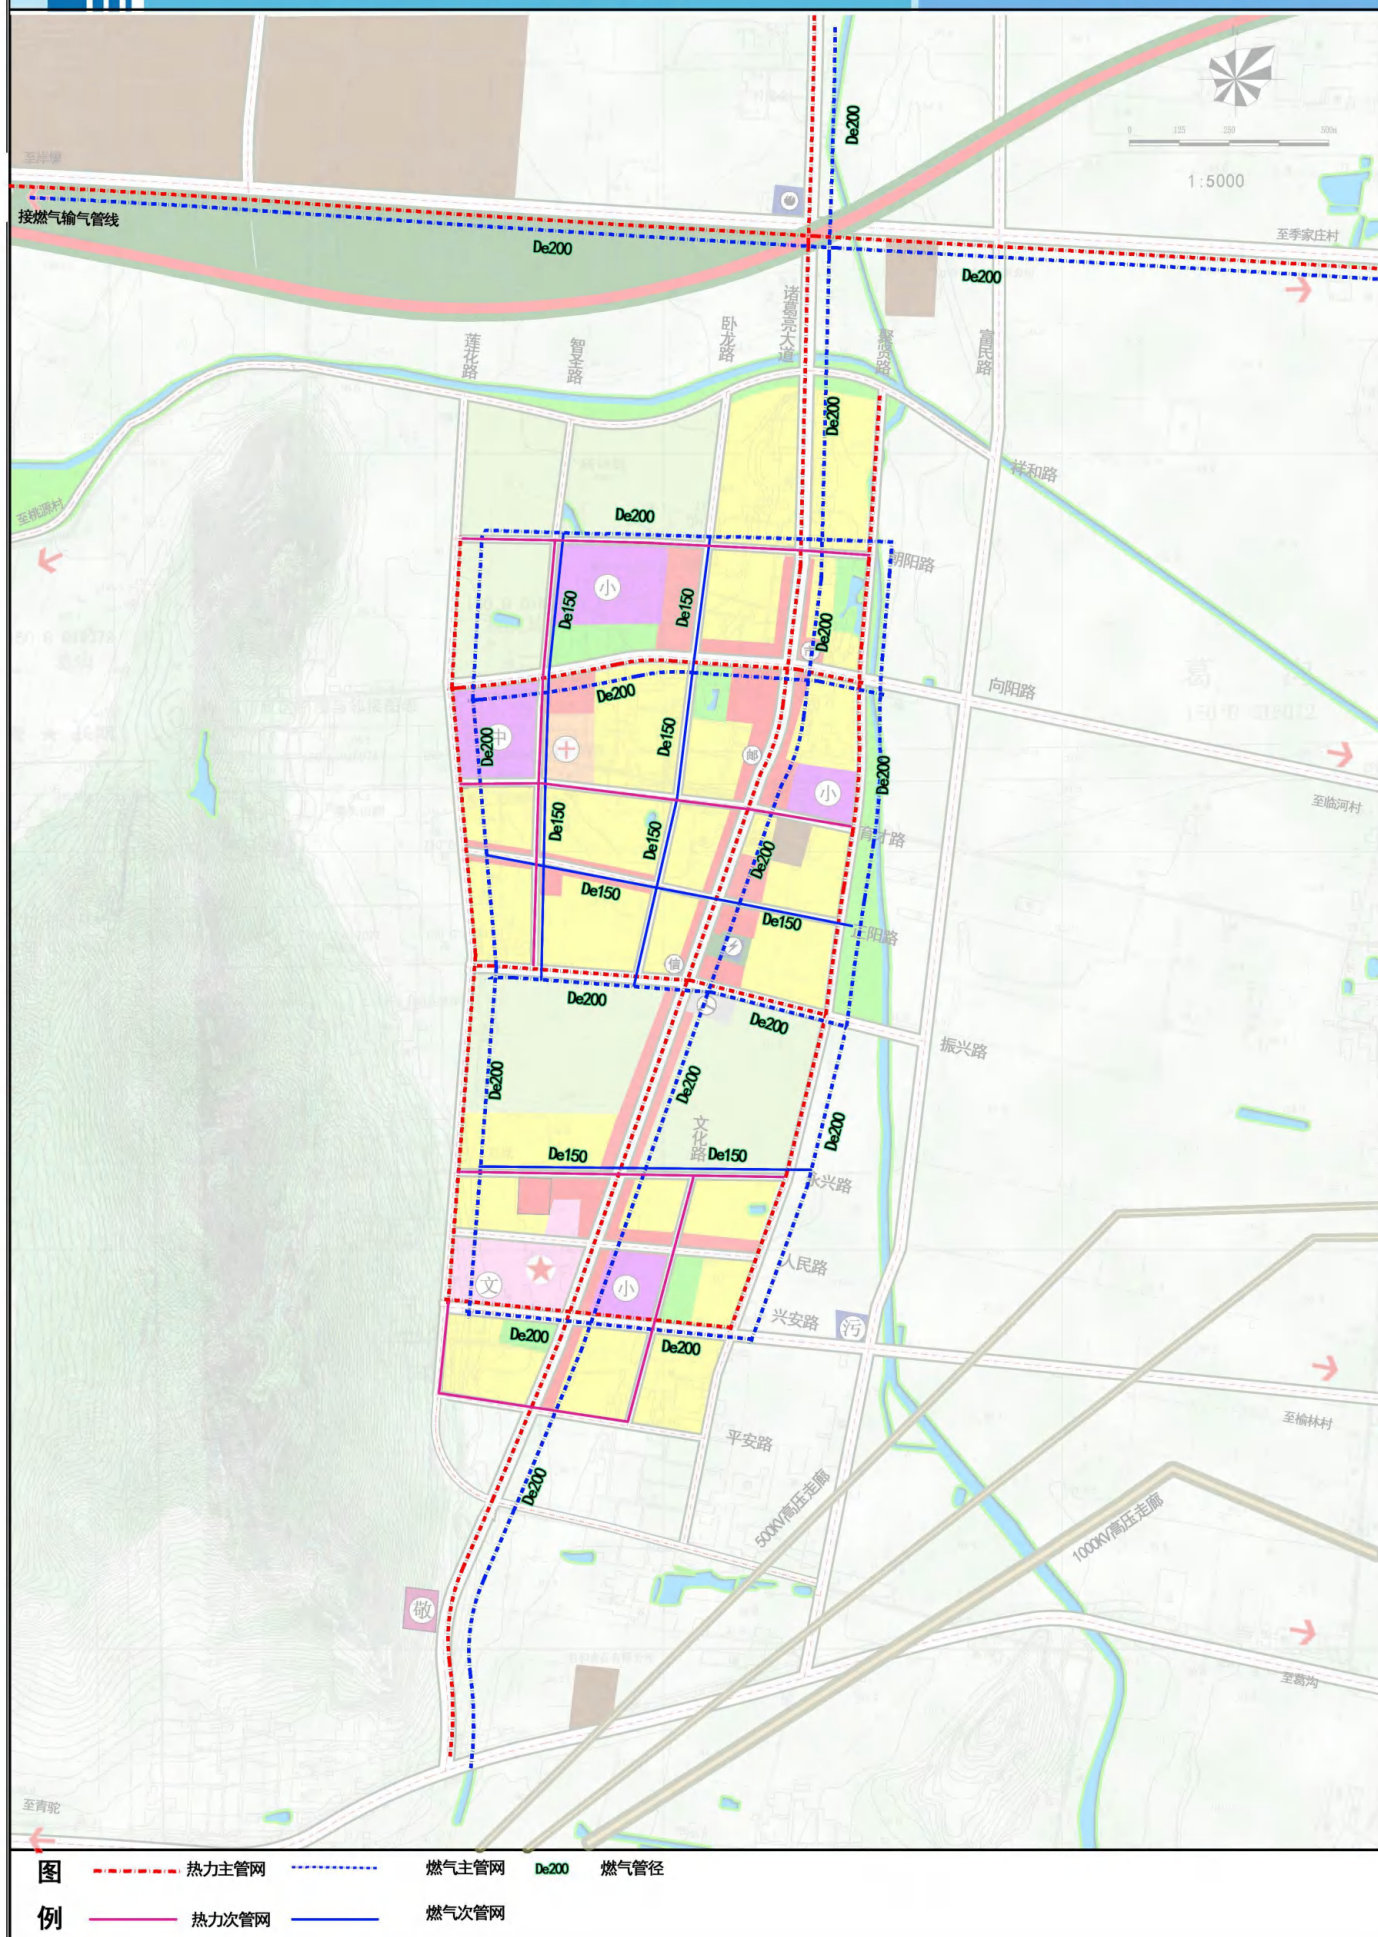

沂南县砖埠镇总体规划 | 2018-2035

The Master Plan for Zhuanbu Of Yinan


23综合防灾规划图

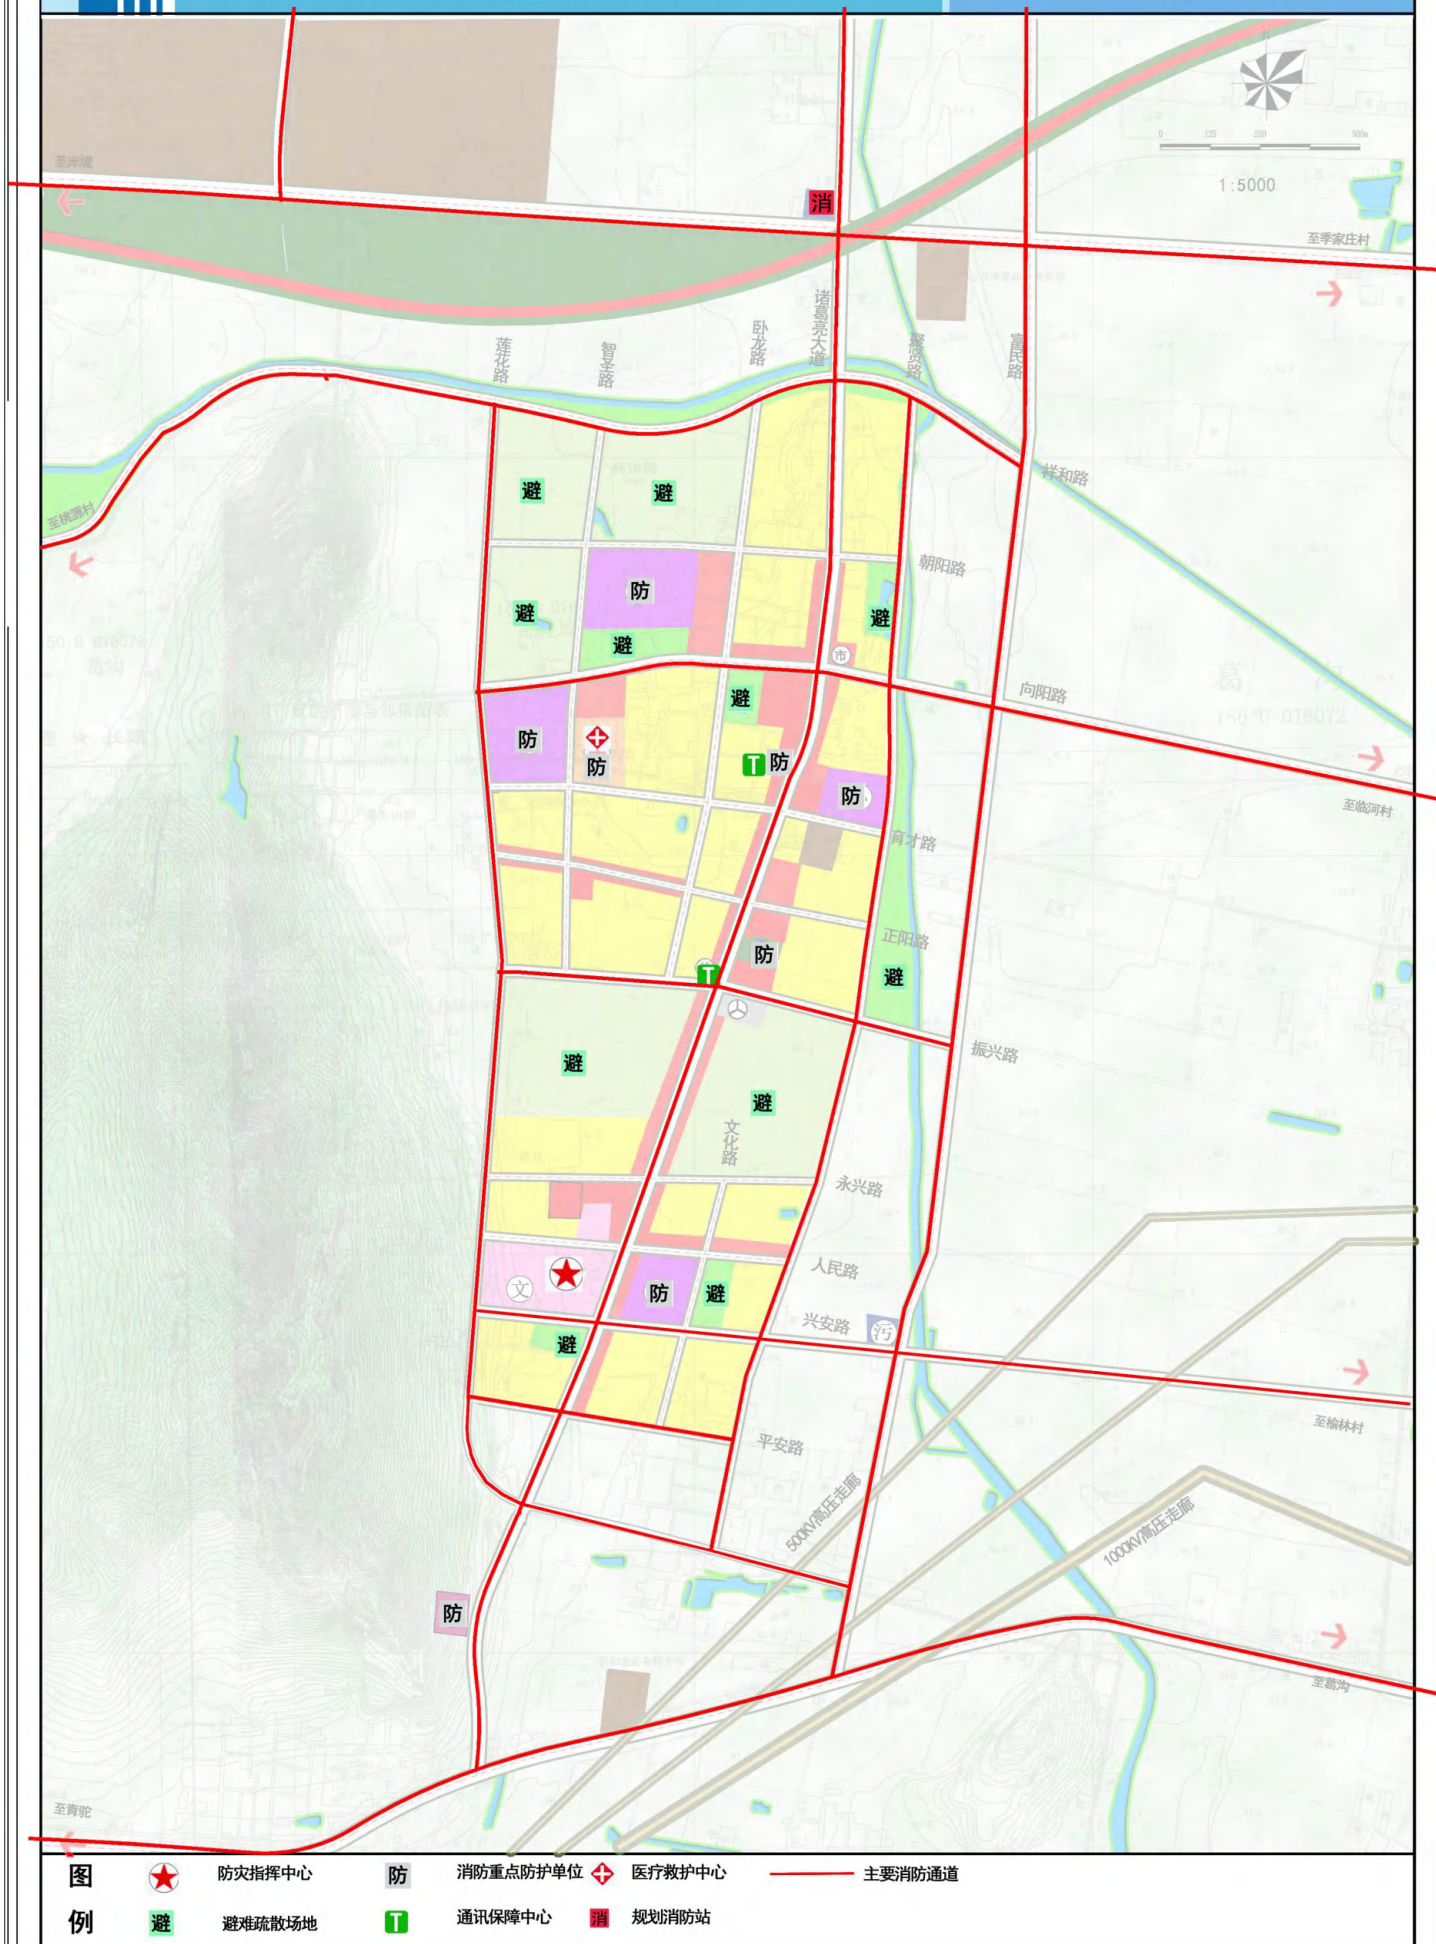

沂南县砖埠镇总体规划 | 2018-2035

The Master Plan for Zhuanbu Of Yinan


24环保环卫规划图

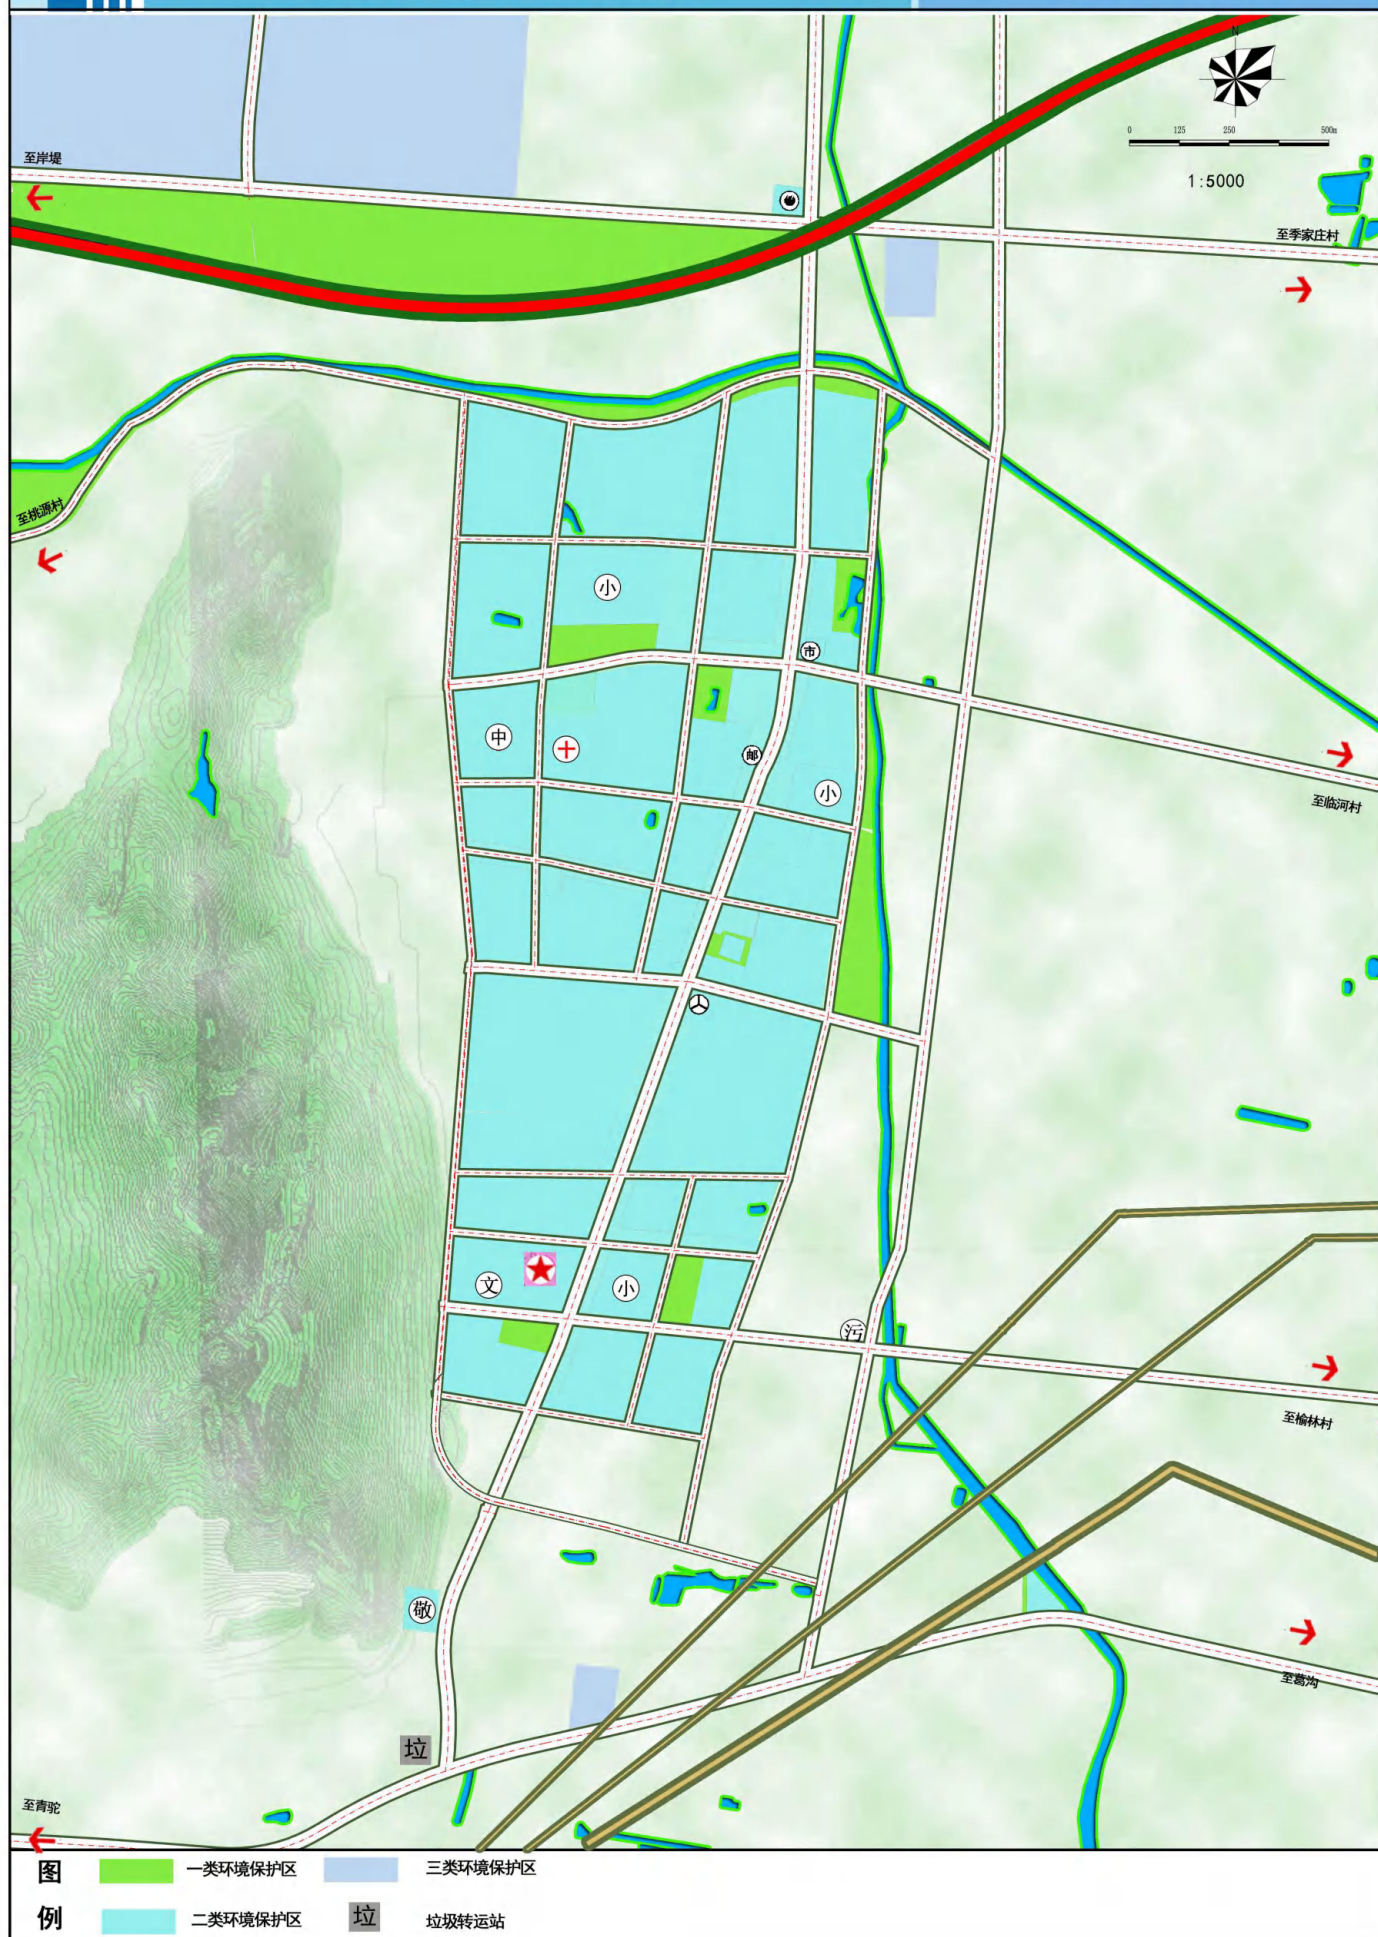

沂南县砖埠镇总体规划 | 2018-2035

The Master Plan for Zhuanbu Of Yinan

25近期建设规划图

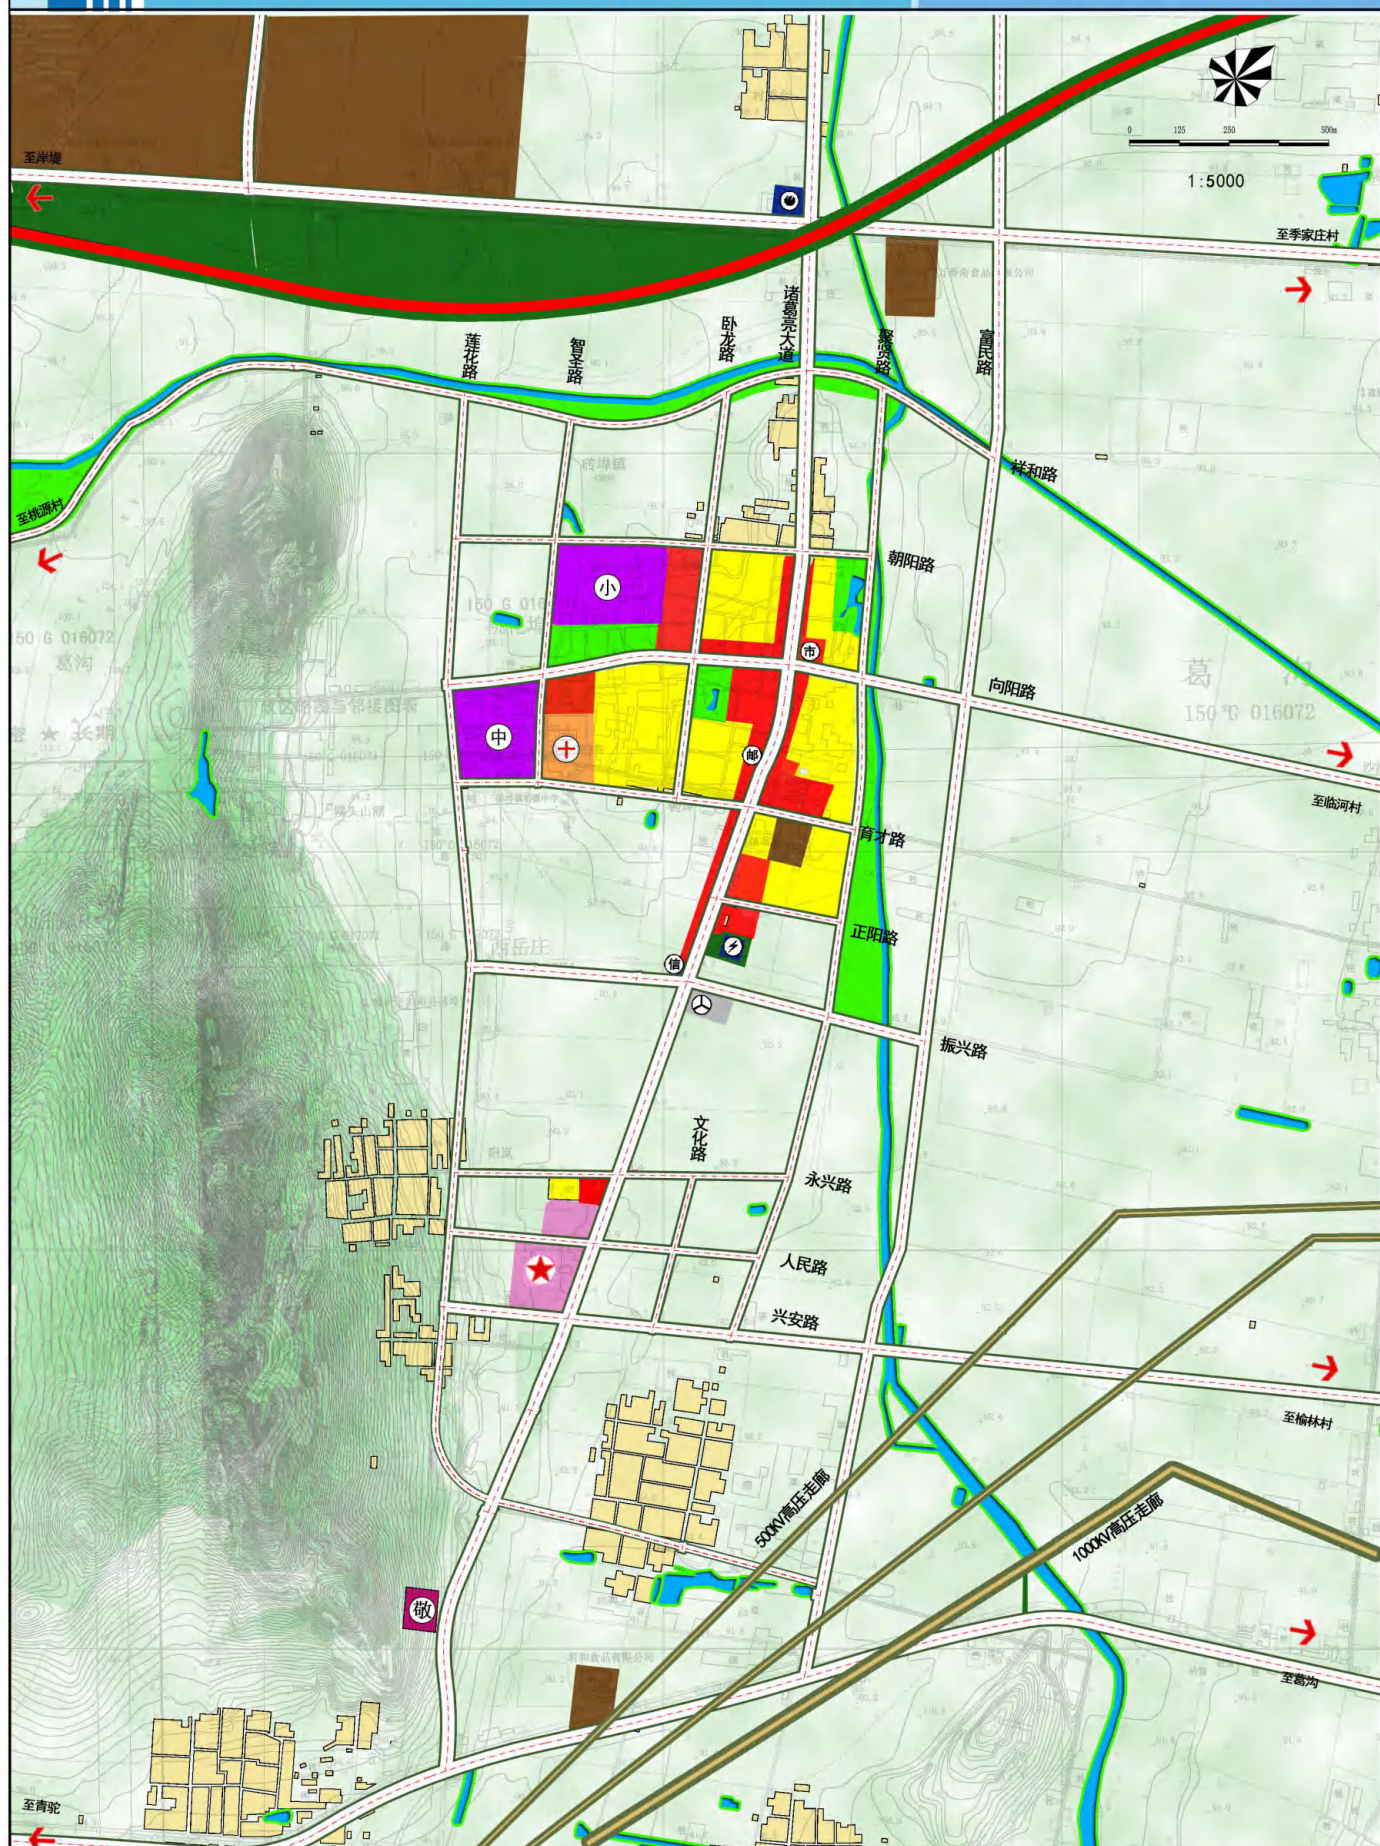

- | | | | | | | | | | |
|-----------|----------|------|--------|------|----------|--------|-------|-------|-------|
| 图例 | ★ 行政办公用地 | 绿地广场 | 社会福利用地 | 河流水域 | 市政设施用地 | 发展备用用地 | Ⓜ 电信局 | Ⓜ 消防站 | Ⓜ 邮局 |
| | 二类居住用地 | 商业用地 | 教育用地 | 工业用地 | Ⓜ 医疗卫生用地 | Ⓜ 变电站 | Ⓜ 汽车站 | Ⓜ 污水厂 | Ⓜ 敬老院 |


沂南县砖埠镇总体规划 | 2018-2035

The Master Plan for Zhuanbu Of Yinan


01 区位分析图



沂南县在山东省的位置

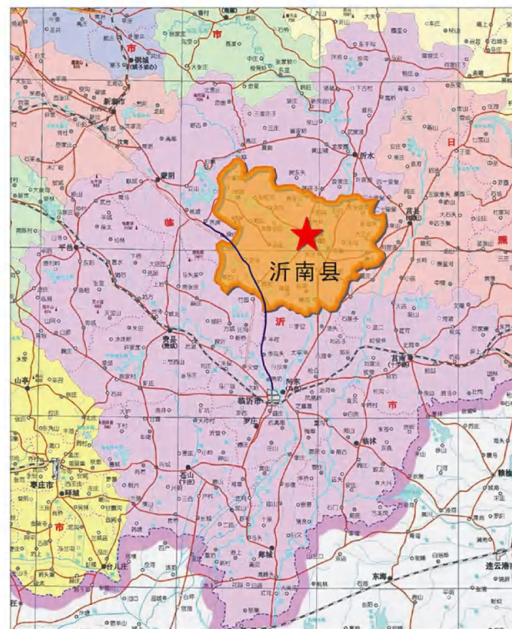

沂南县在临沂市的位置

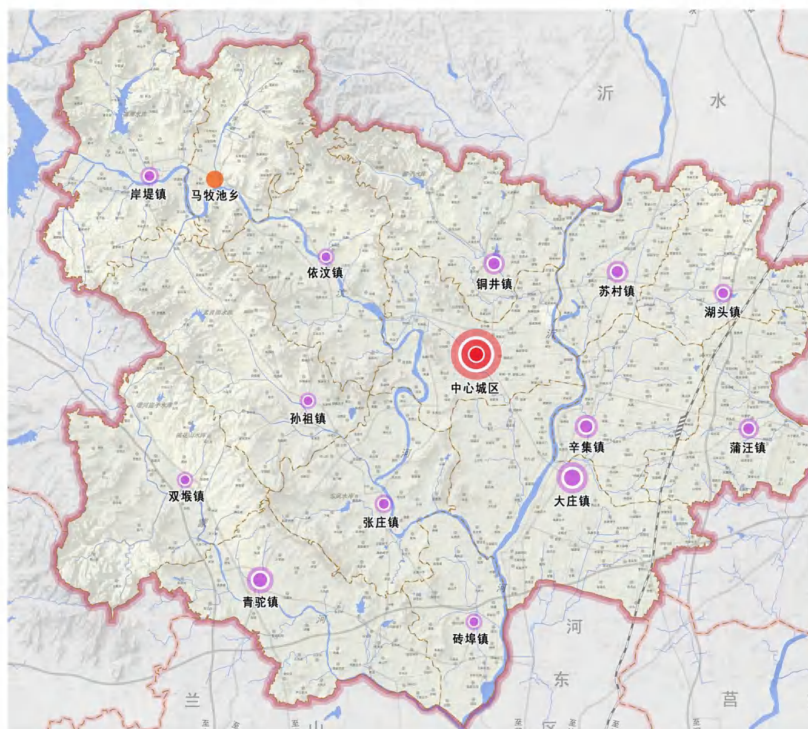

砖埠镇在沂南县的区位


砖埠镇位于沂南县南23公里，临沂市与沂南县交界处，南邻临沂的兰山区，北依大庄镇和张庄镇，西与青驼镇接壤，东隔沂河与临沂市河东区相望。镇域东西最大横距8公里，南北最大纵距10公里，镇域面积为71.4平方公里。

砖埠镇地理位置优越，交通便利，东距日东高速公路出入口3公里，距沂南火车站20公里，西距京沪高速公路出入口5公里，南距鲁南高铁站10公里，东距日照港80公里。距临沂火车站、机场30公里，被誉为临沂市城市后花园。区位优势优越。

沂、汶、蒙三河在境内汇流，素有“三河六岸、物华天宝、人杰地灵”之美誉。历史文化底蕴丰富，是阳都故城遗址所在，是一代贤相诸葛亮的故里、大书法家颜真卿的祖居地。

The Master Plan for Zhuanbu Of Yinan


02镇域村镇体系现状图

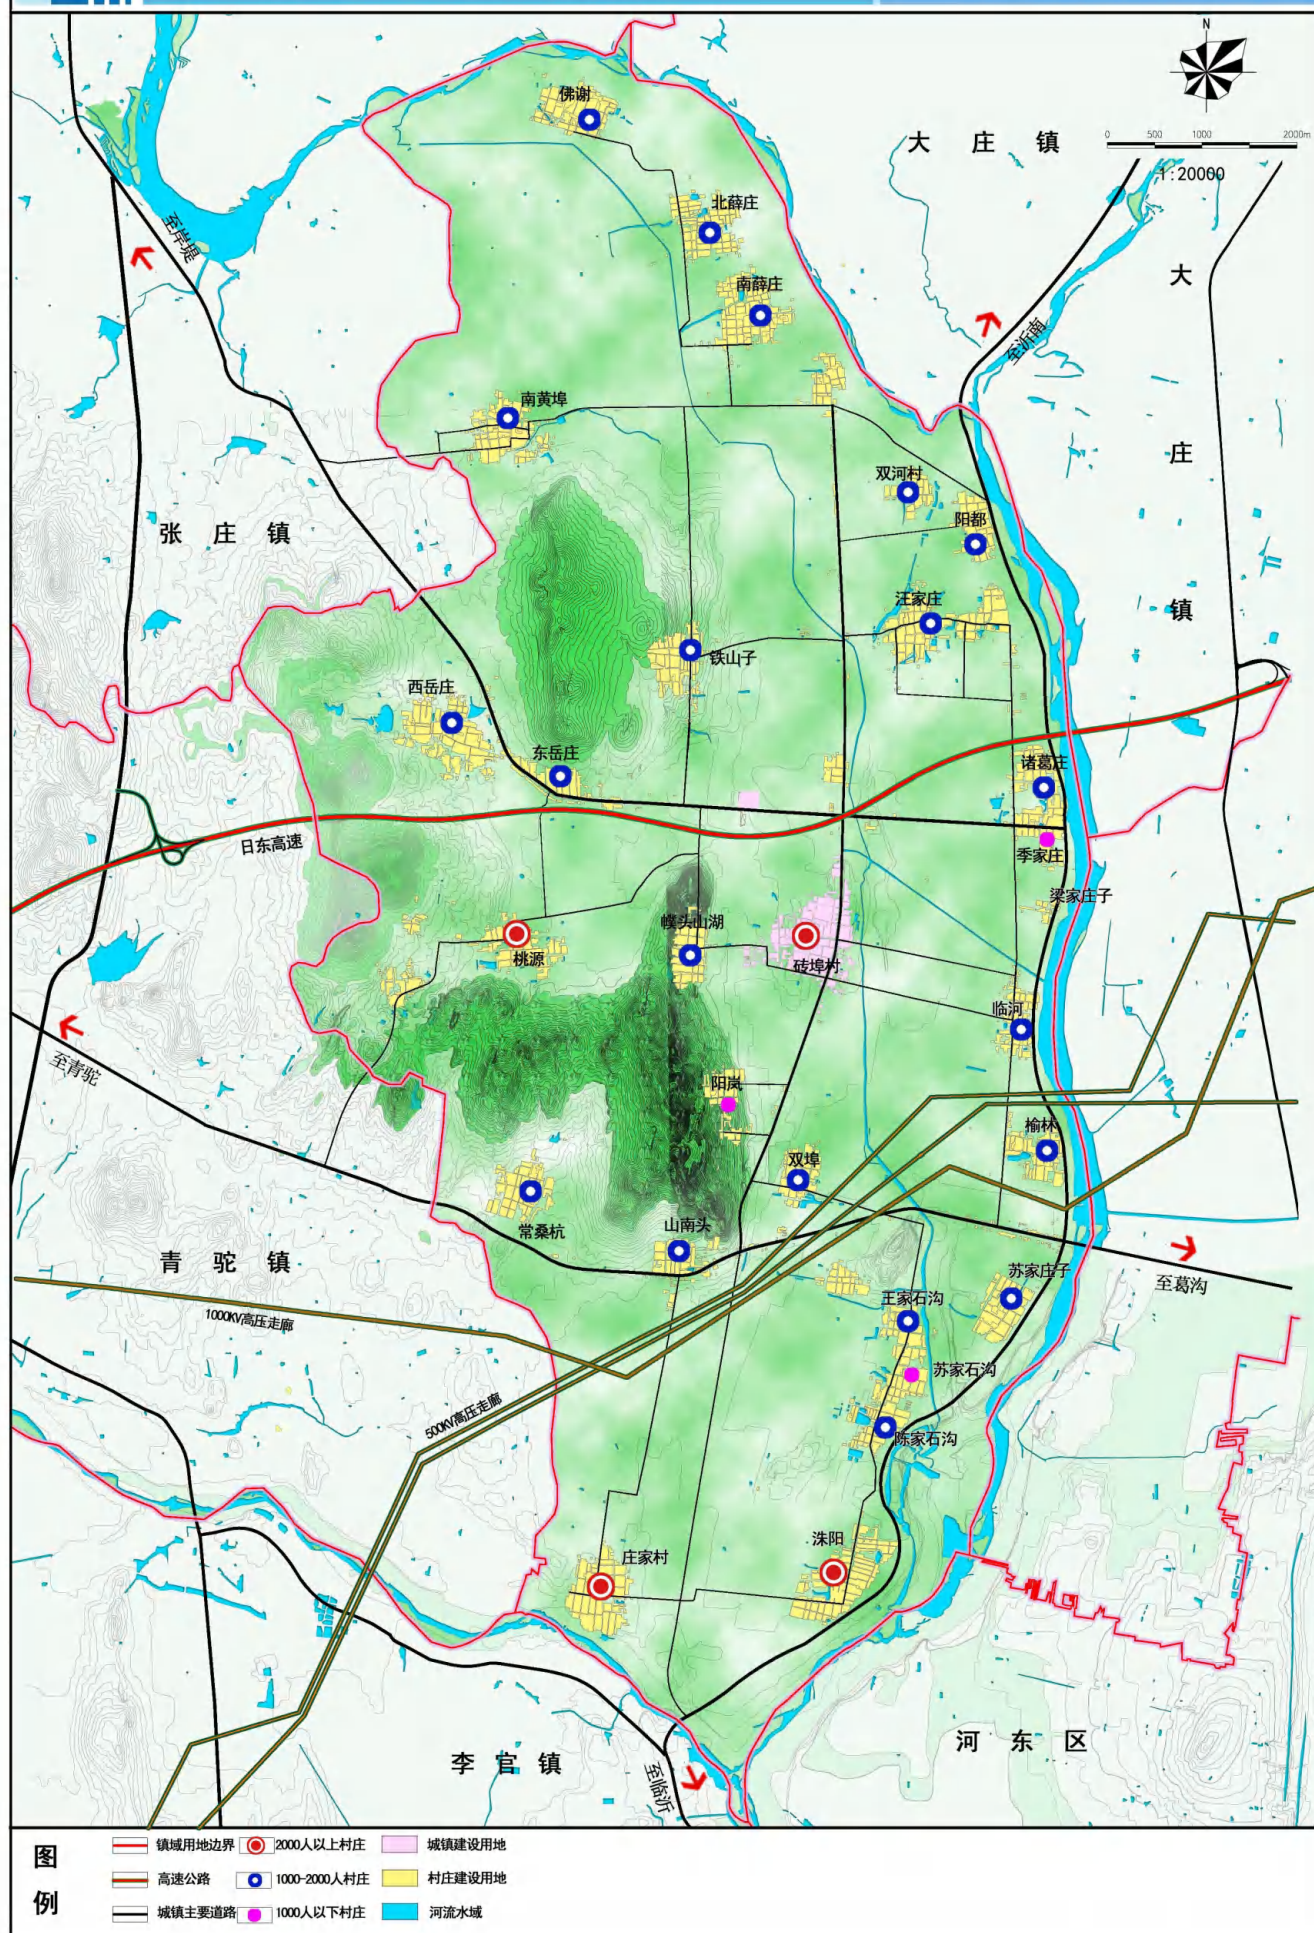

沂南县砖埠镇总体规划 | 2018-2035

The Master Plan for Zhuanbu Of Yinan

03镇域道路交通现状图

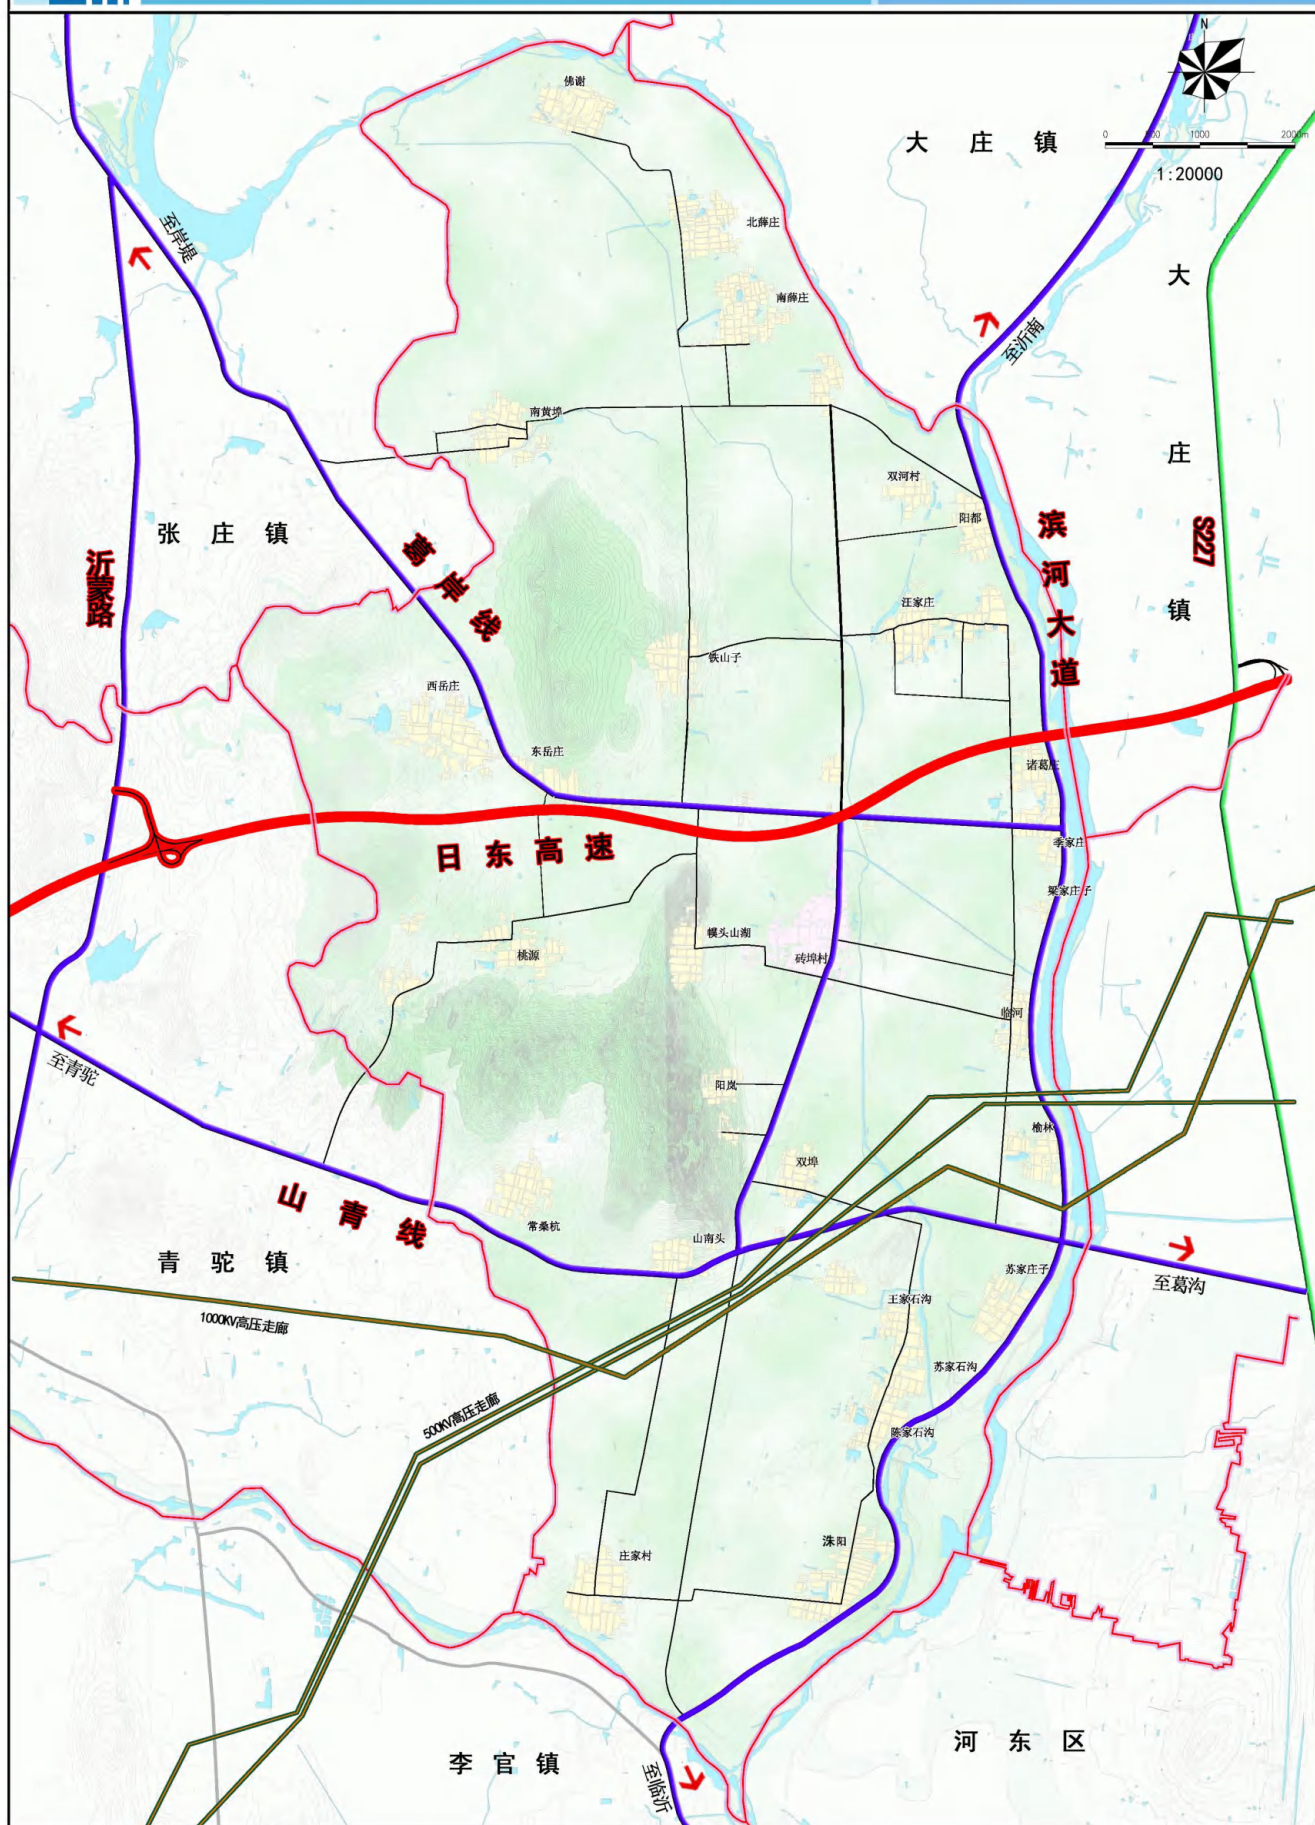

图例

高速公路	县乡道路
省道	村庄道路

沂南县砖埠镇总体规划 | 2018-2035

The Master Plan for Zhuanbu Of Yinan

05镇域土地使用规划图

