


沂南县依汶镇葛庄村村庄规划（2018-2035年）

01、区位分析图

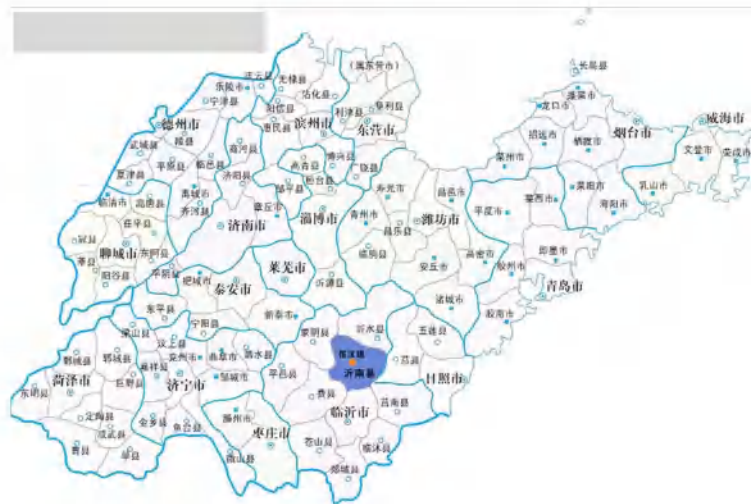

旅游区位图



中观区位图




微观区位图



经济区位图


沂南县依汶镇葛庄村村庄规划（2018-2035 年）

02、交通联动分析图

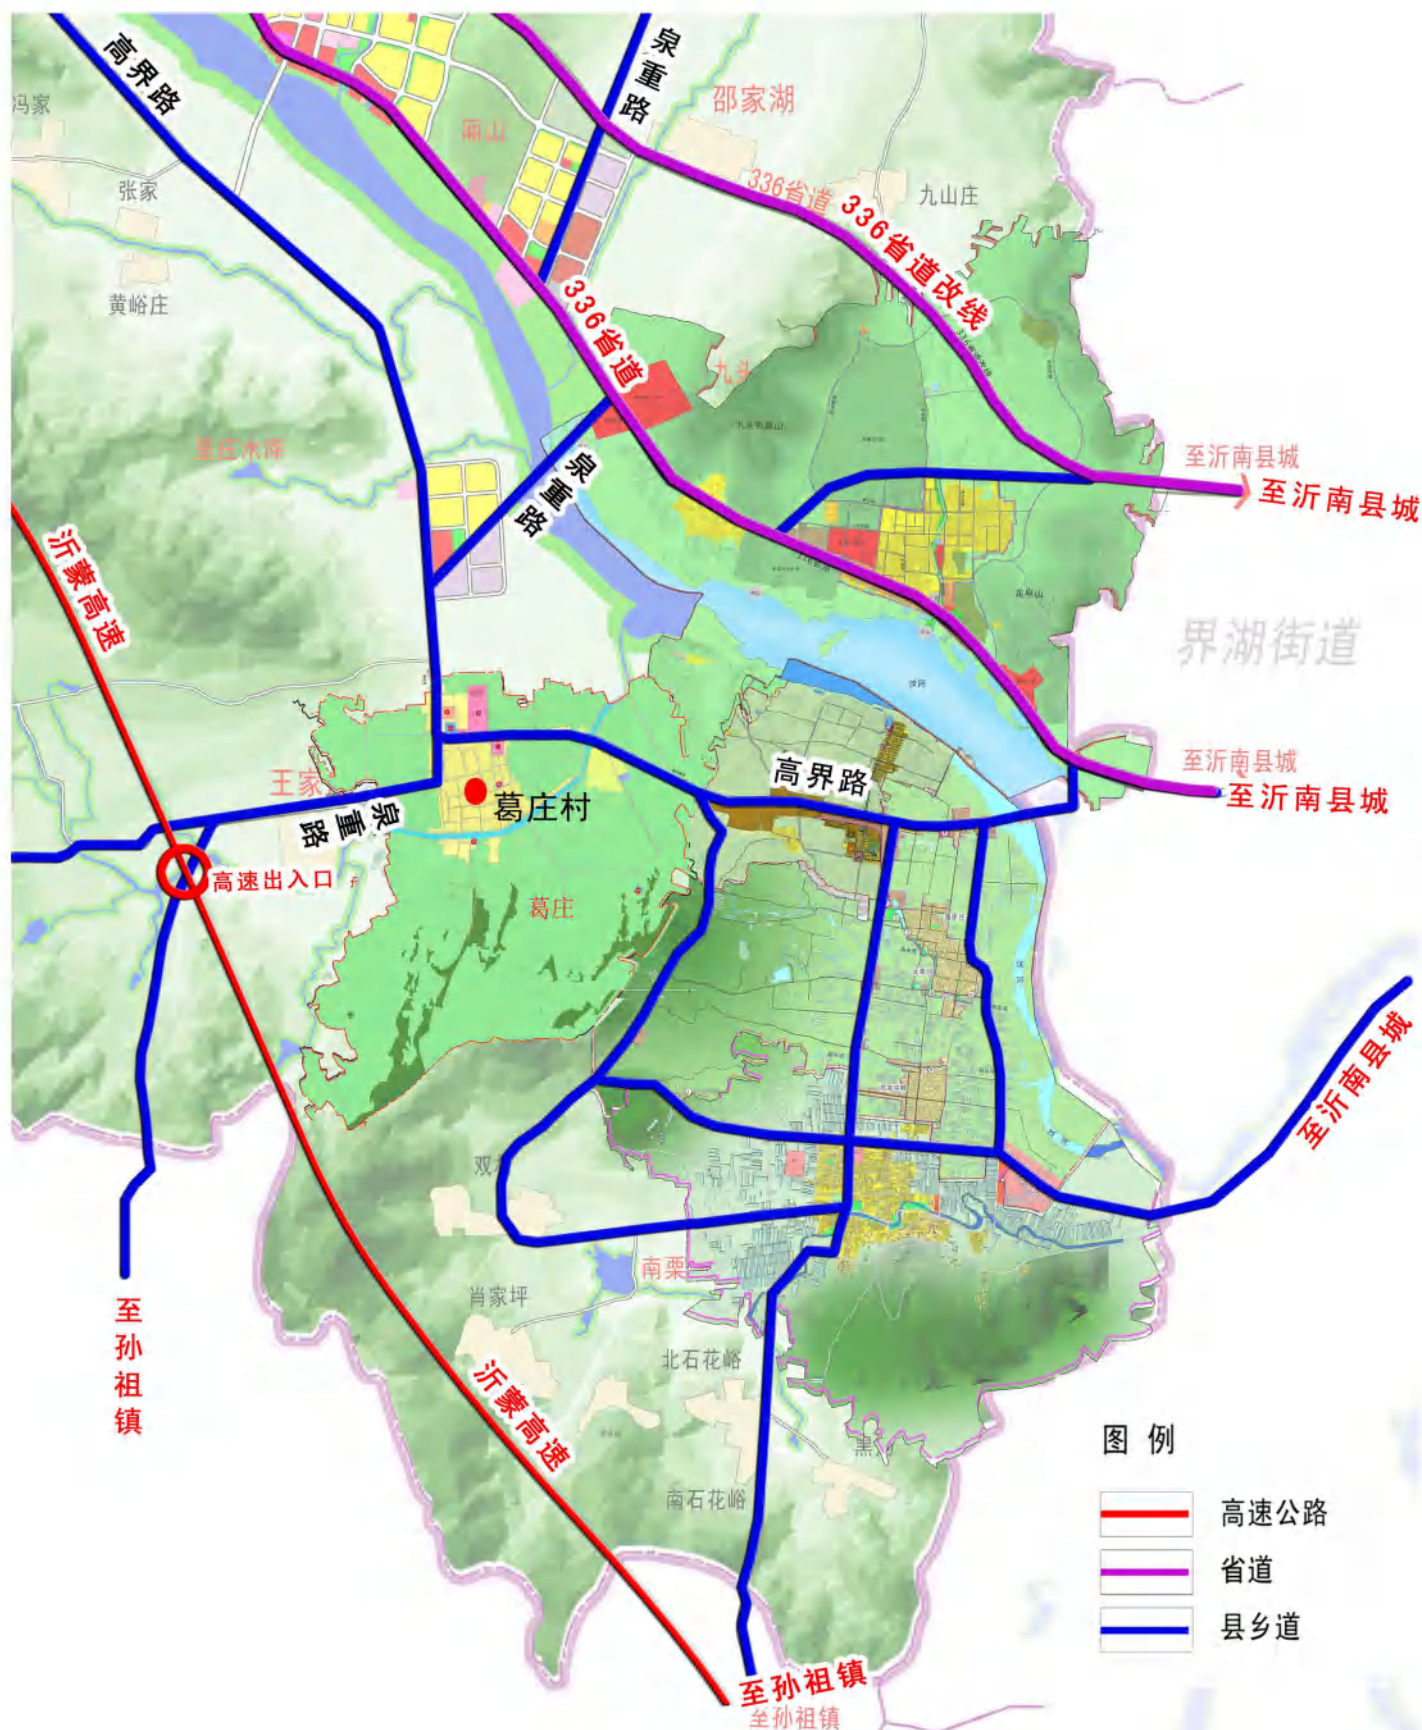

沂南县依汶镇葛庄村村庄规划（2018-2035 年）

03、产业联动分析图

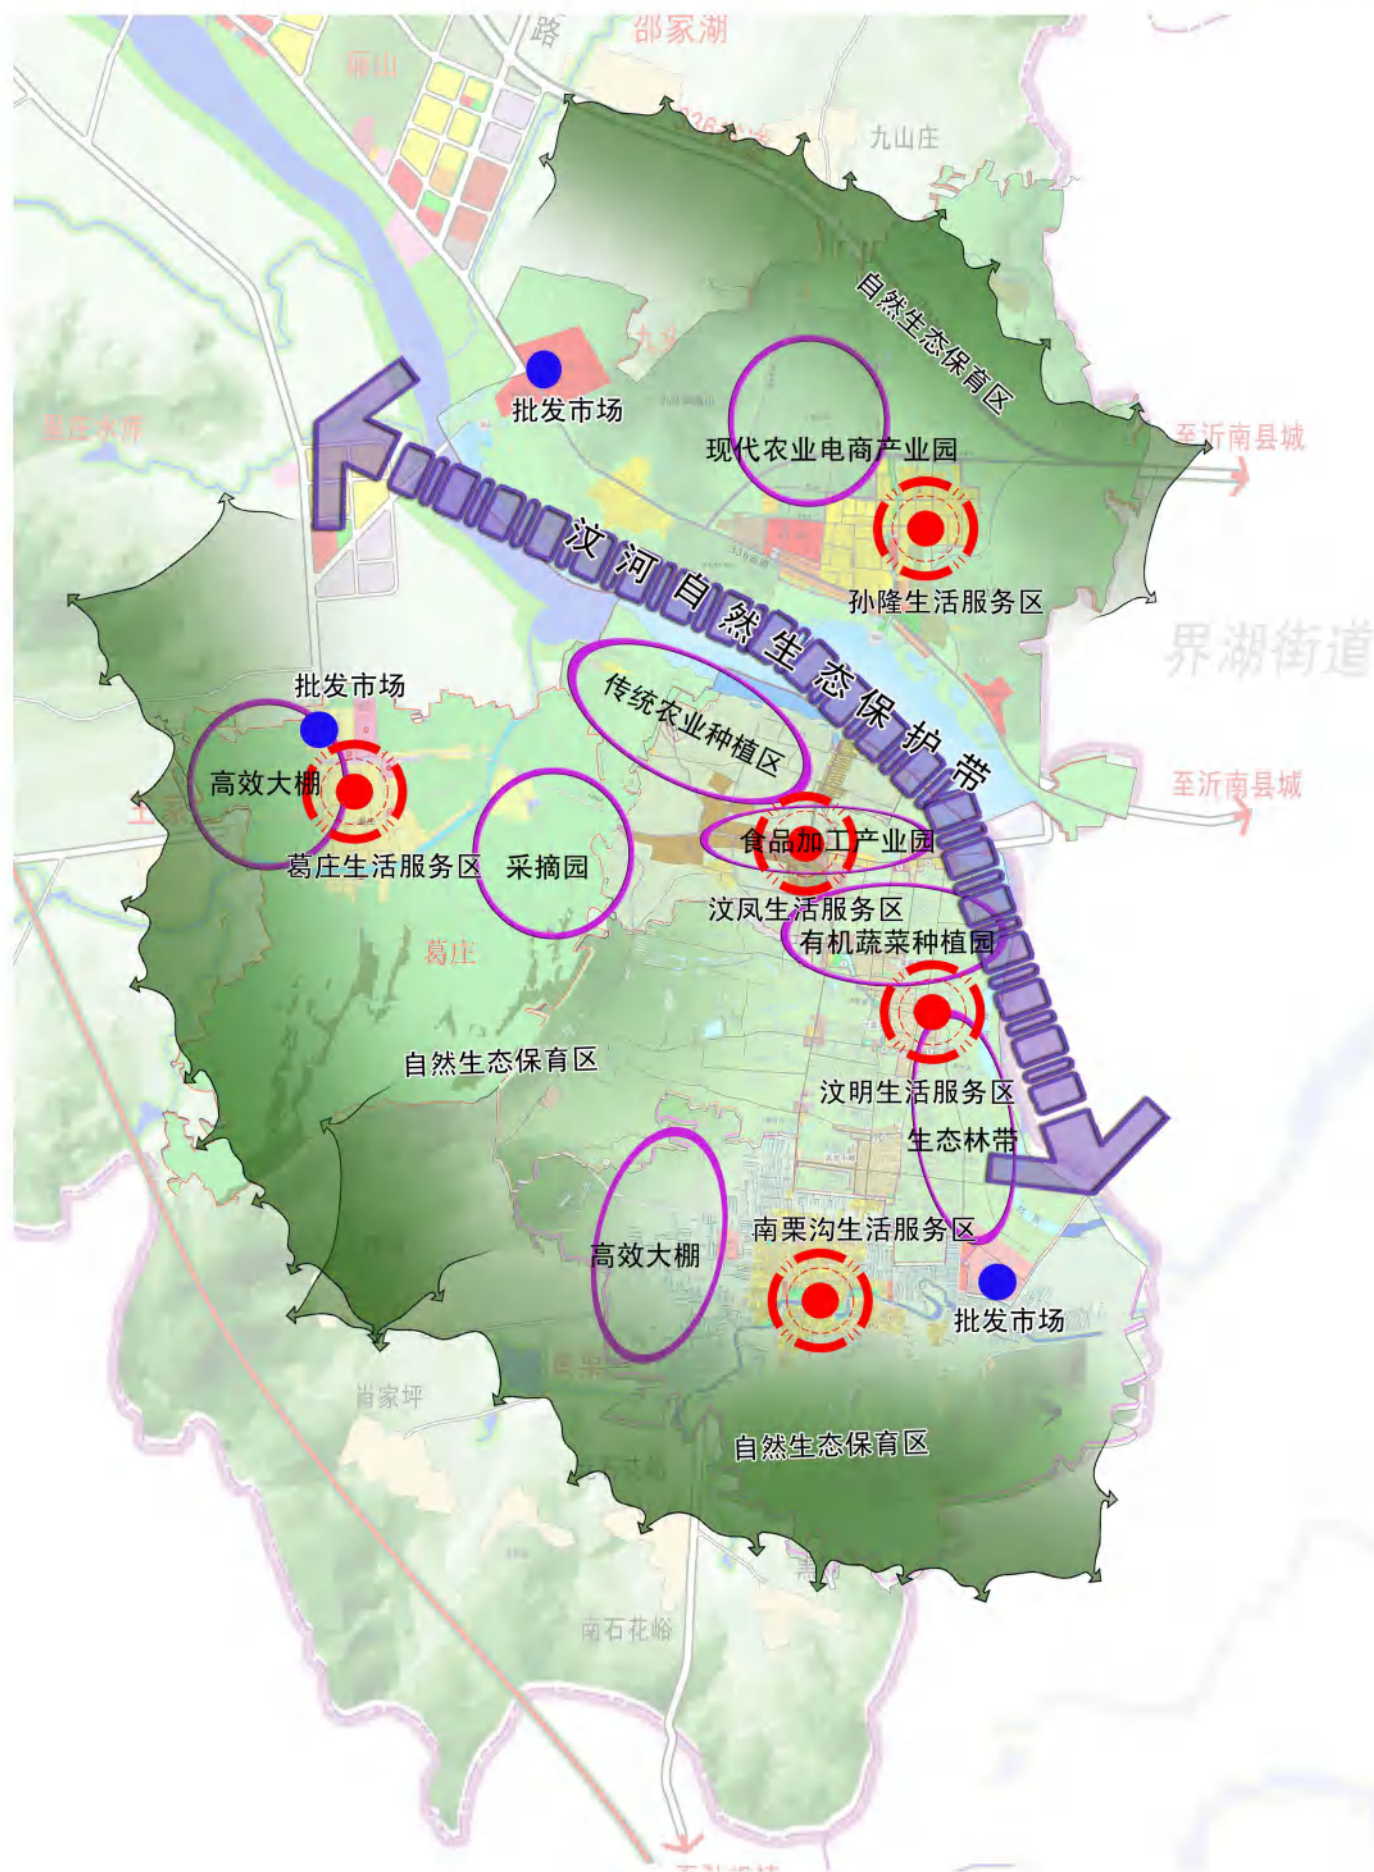


沂南县依汶镇葛庄村村庄规划（2018-2035年）

04、旅游联动分析图




沂南县依汶镇葛庄村村庄规划（2018-2035年）

05、土地利用规划图

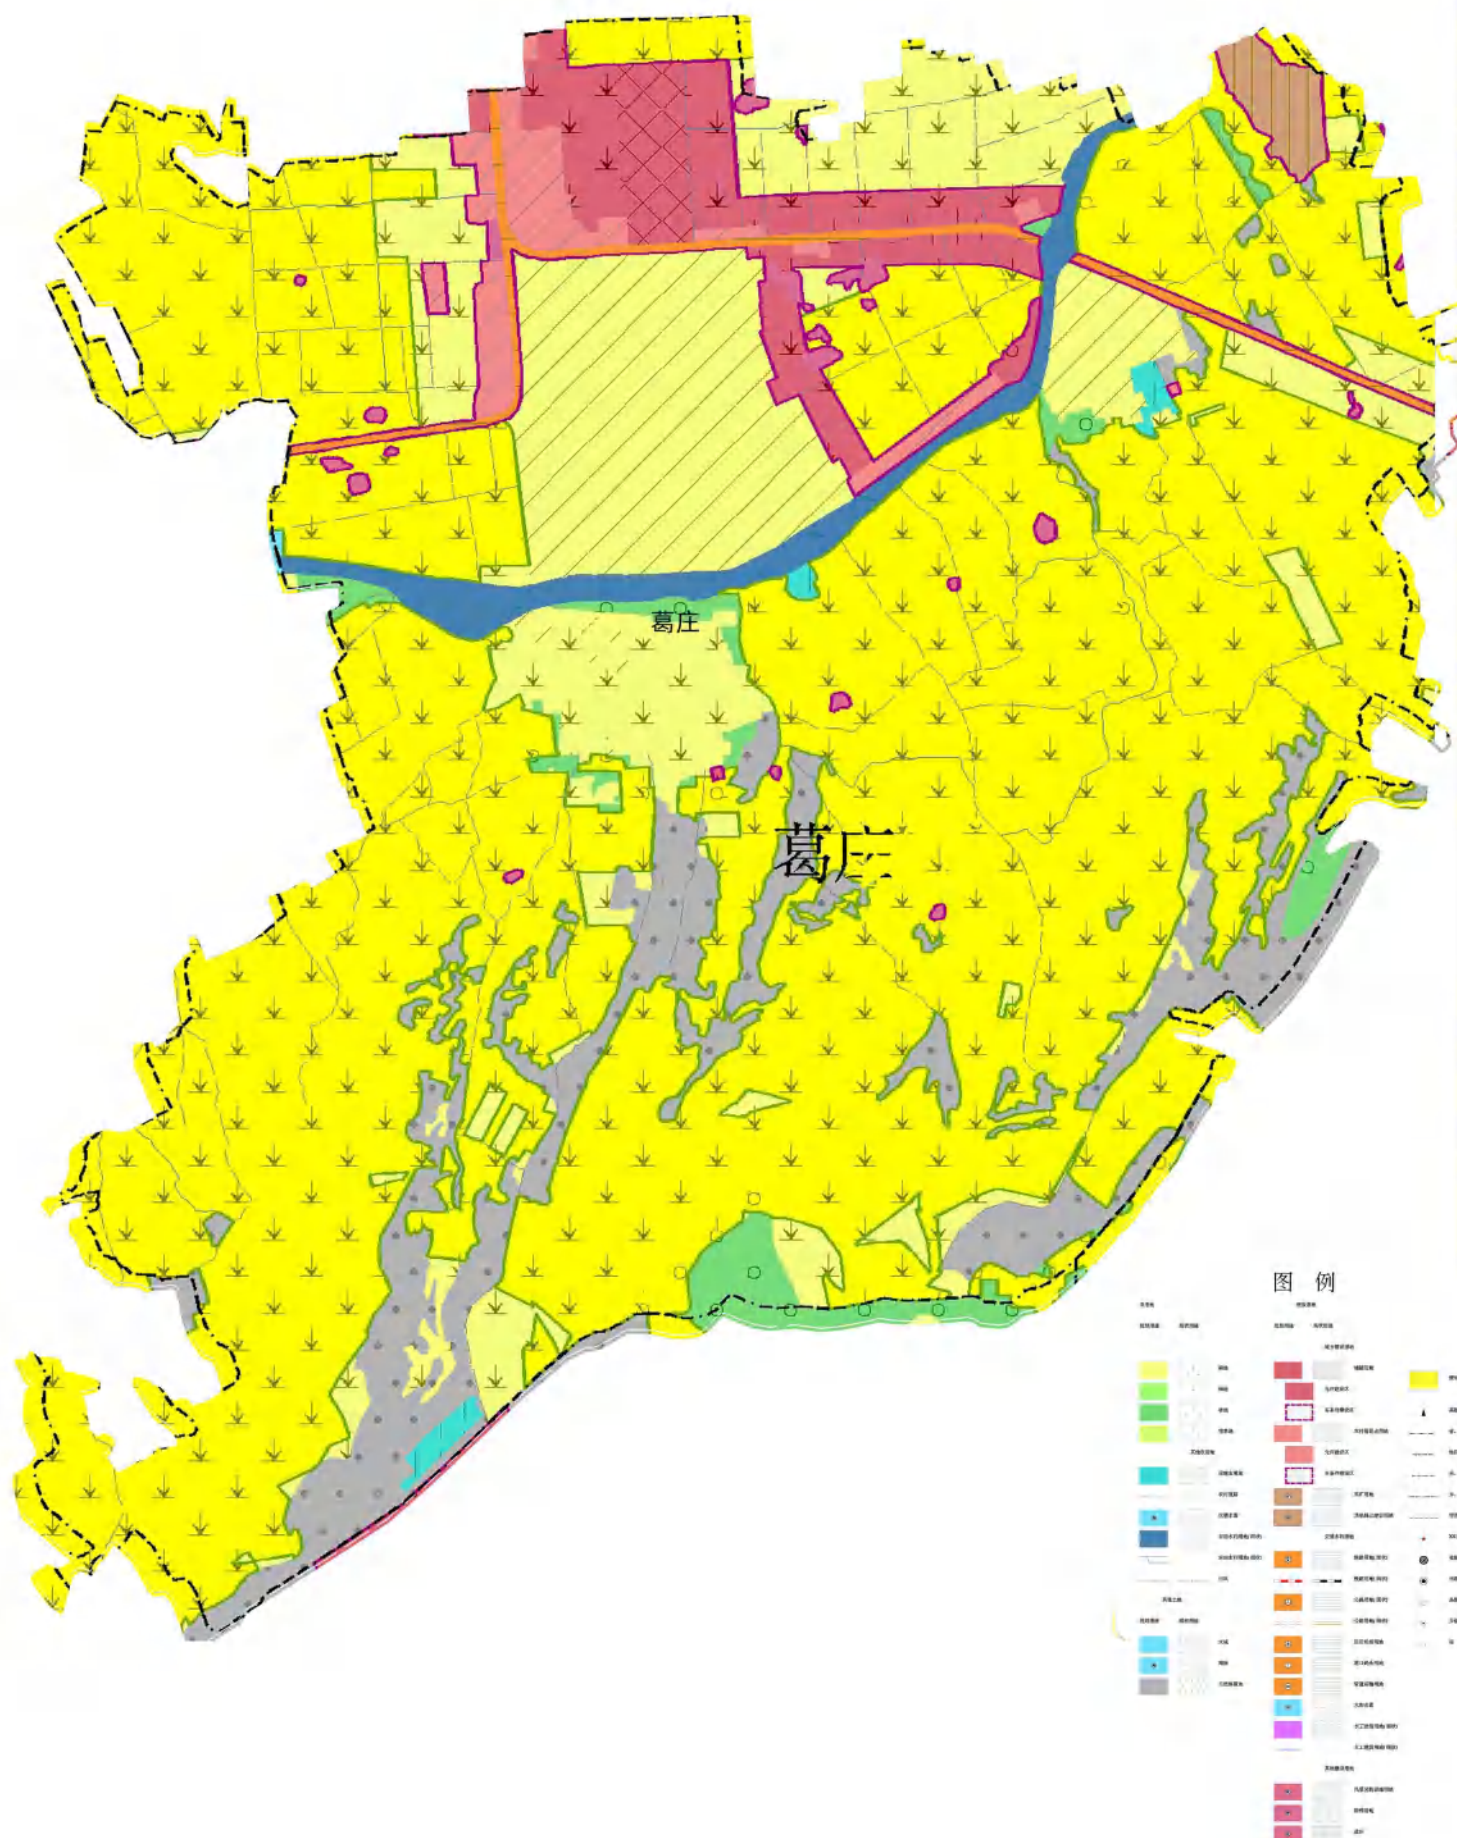


沂南县依汶镇葛庄村村庄规划（2018-2035 年）

06、村域规划总平面图

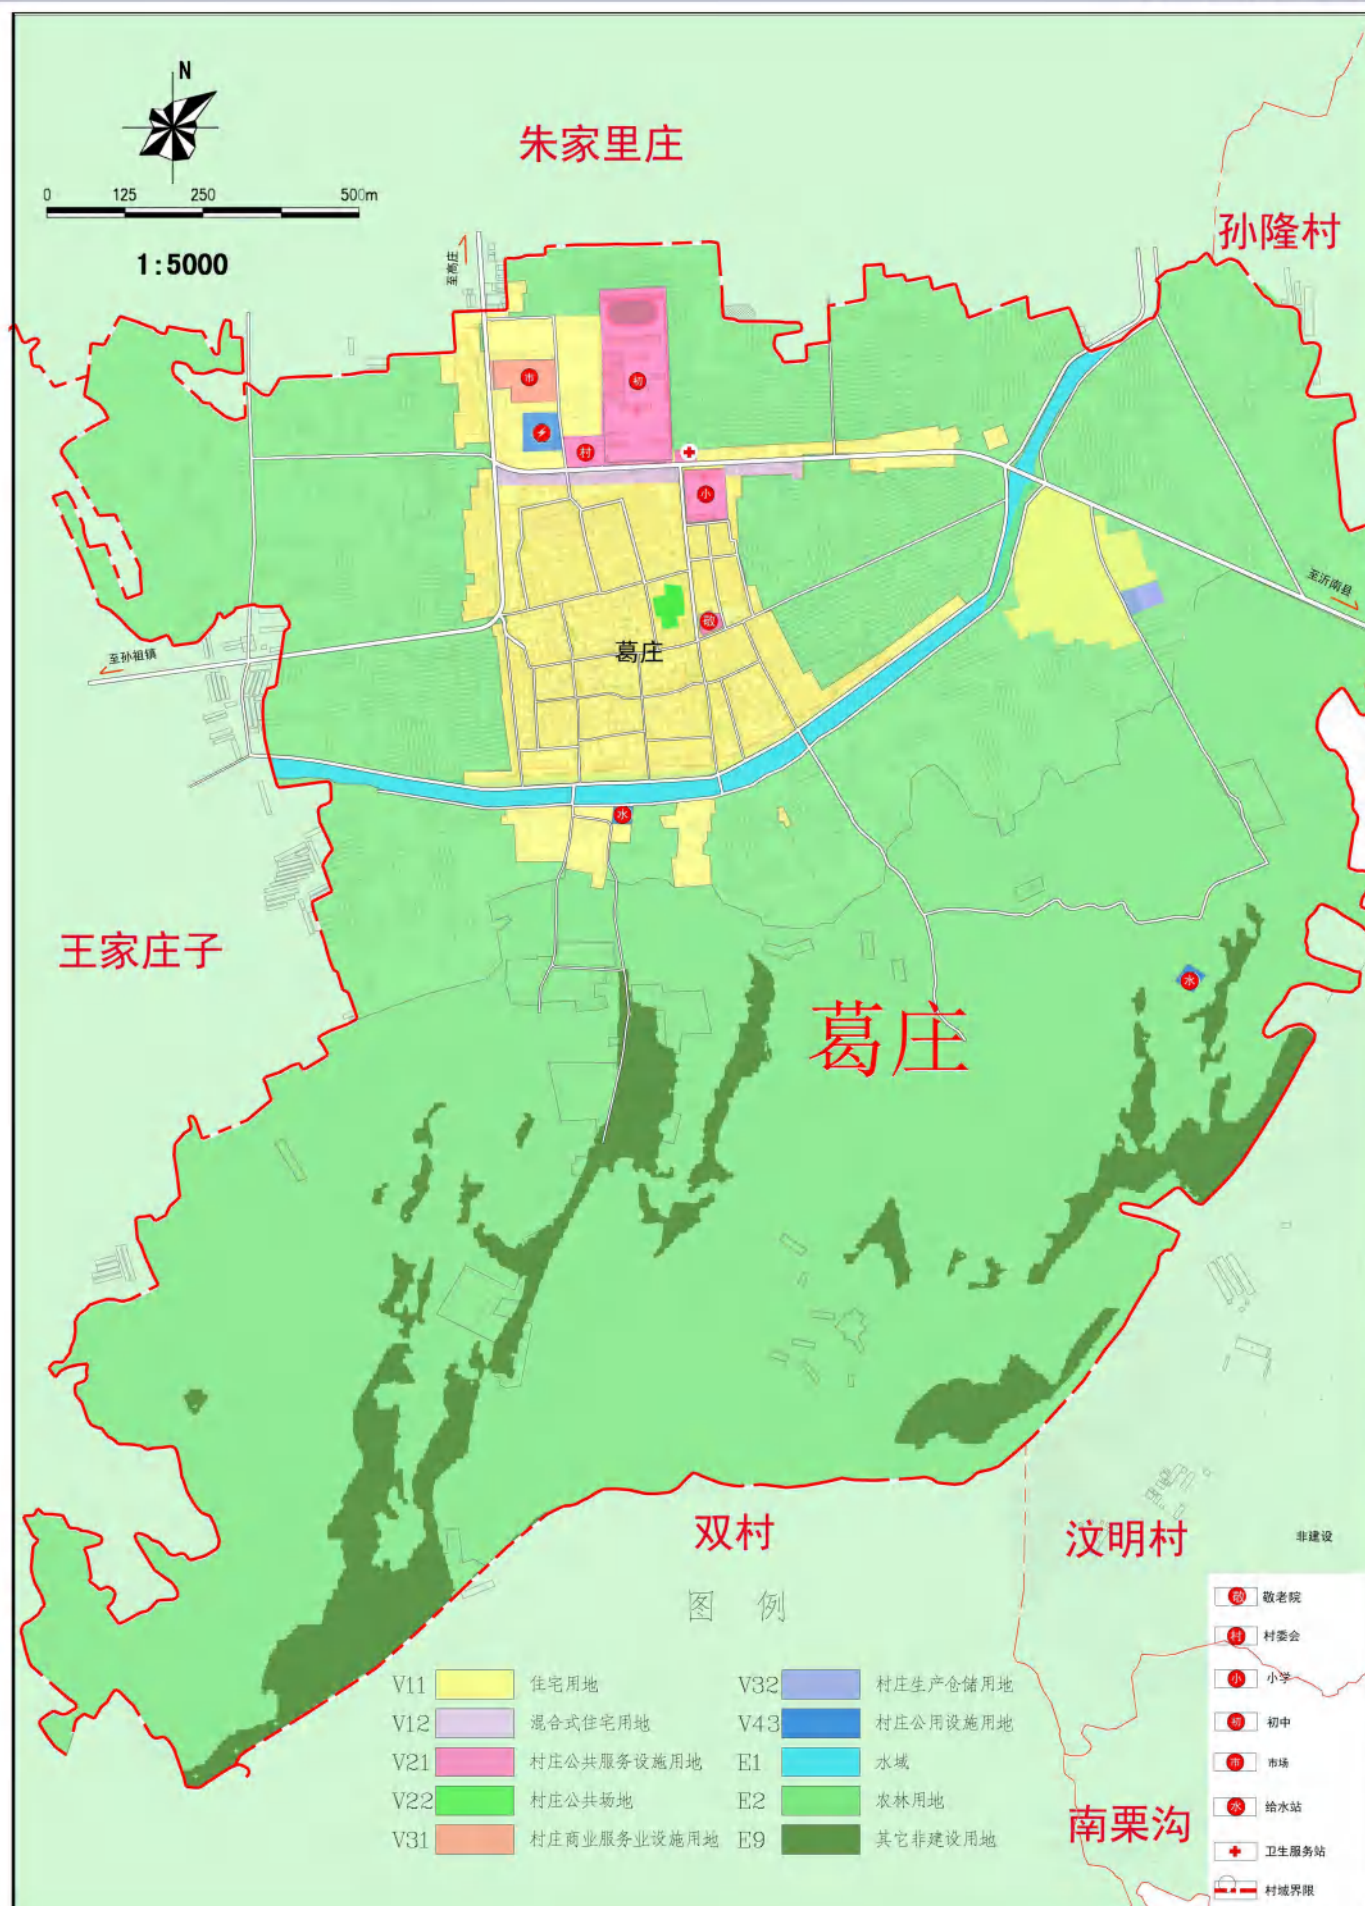


沂南县依汶镇葛庄村村庄规划（2018-2035 年）

07、村域产业布局规划图

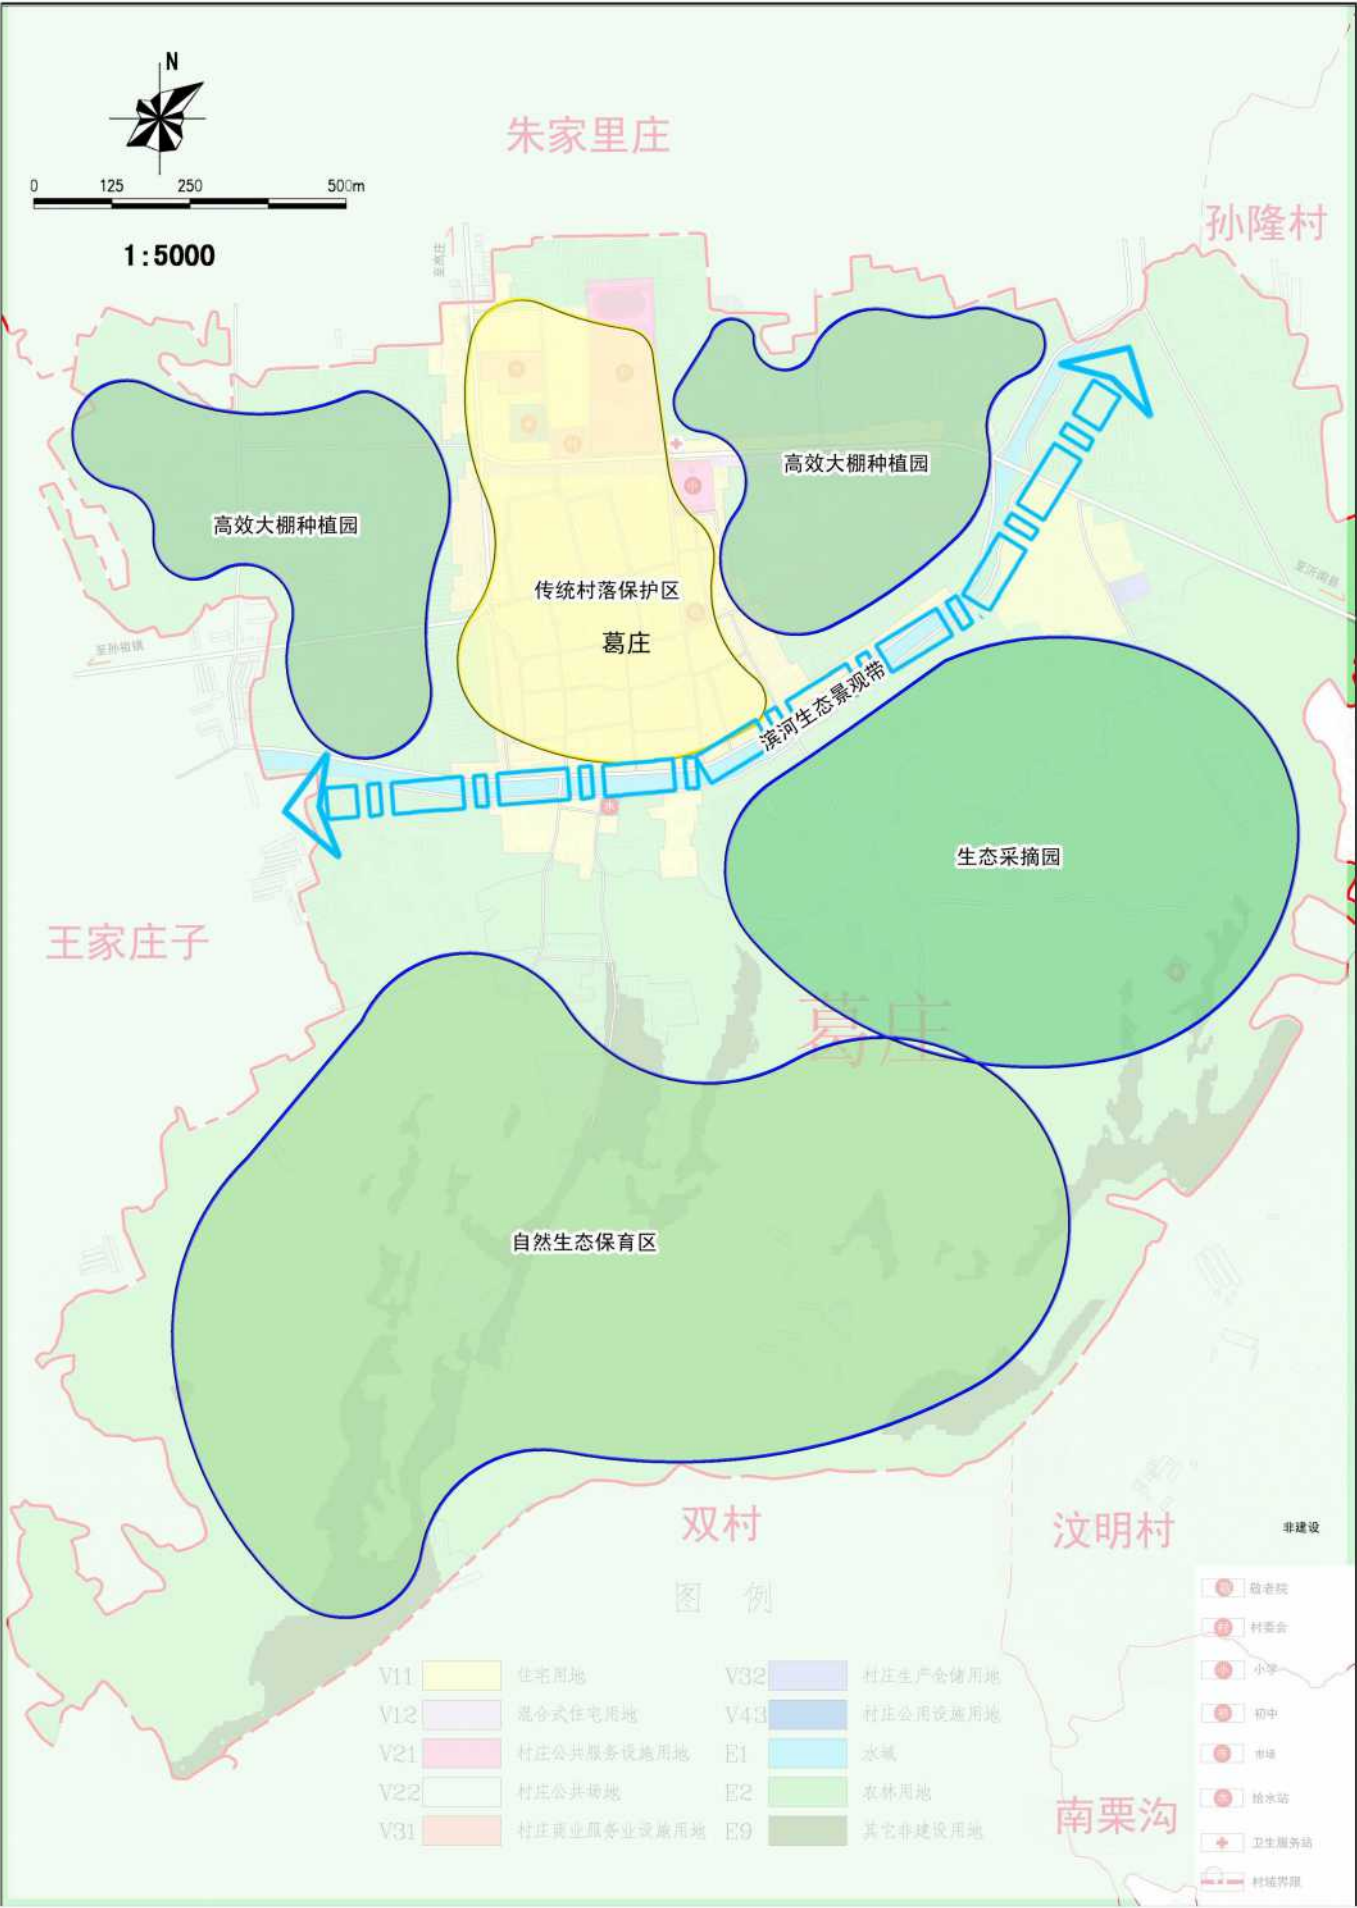

沂南县依汶镇葛庄村村庄规划（2018-2035 年）

08、空间管制规划图

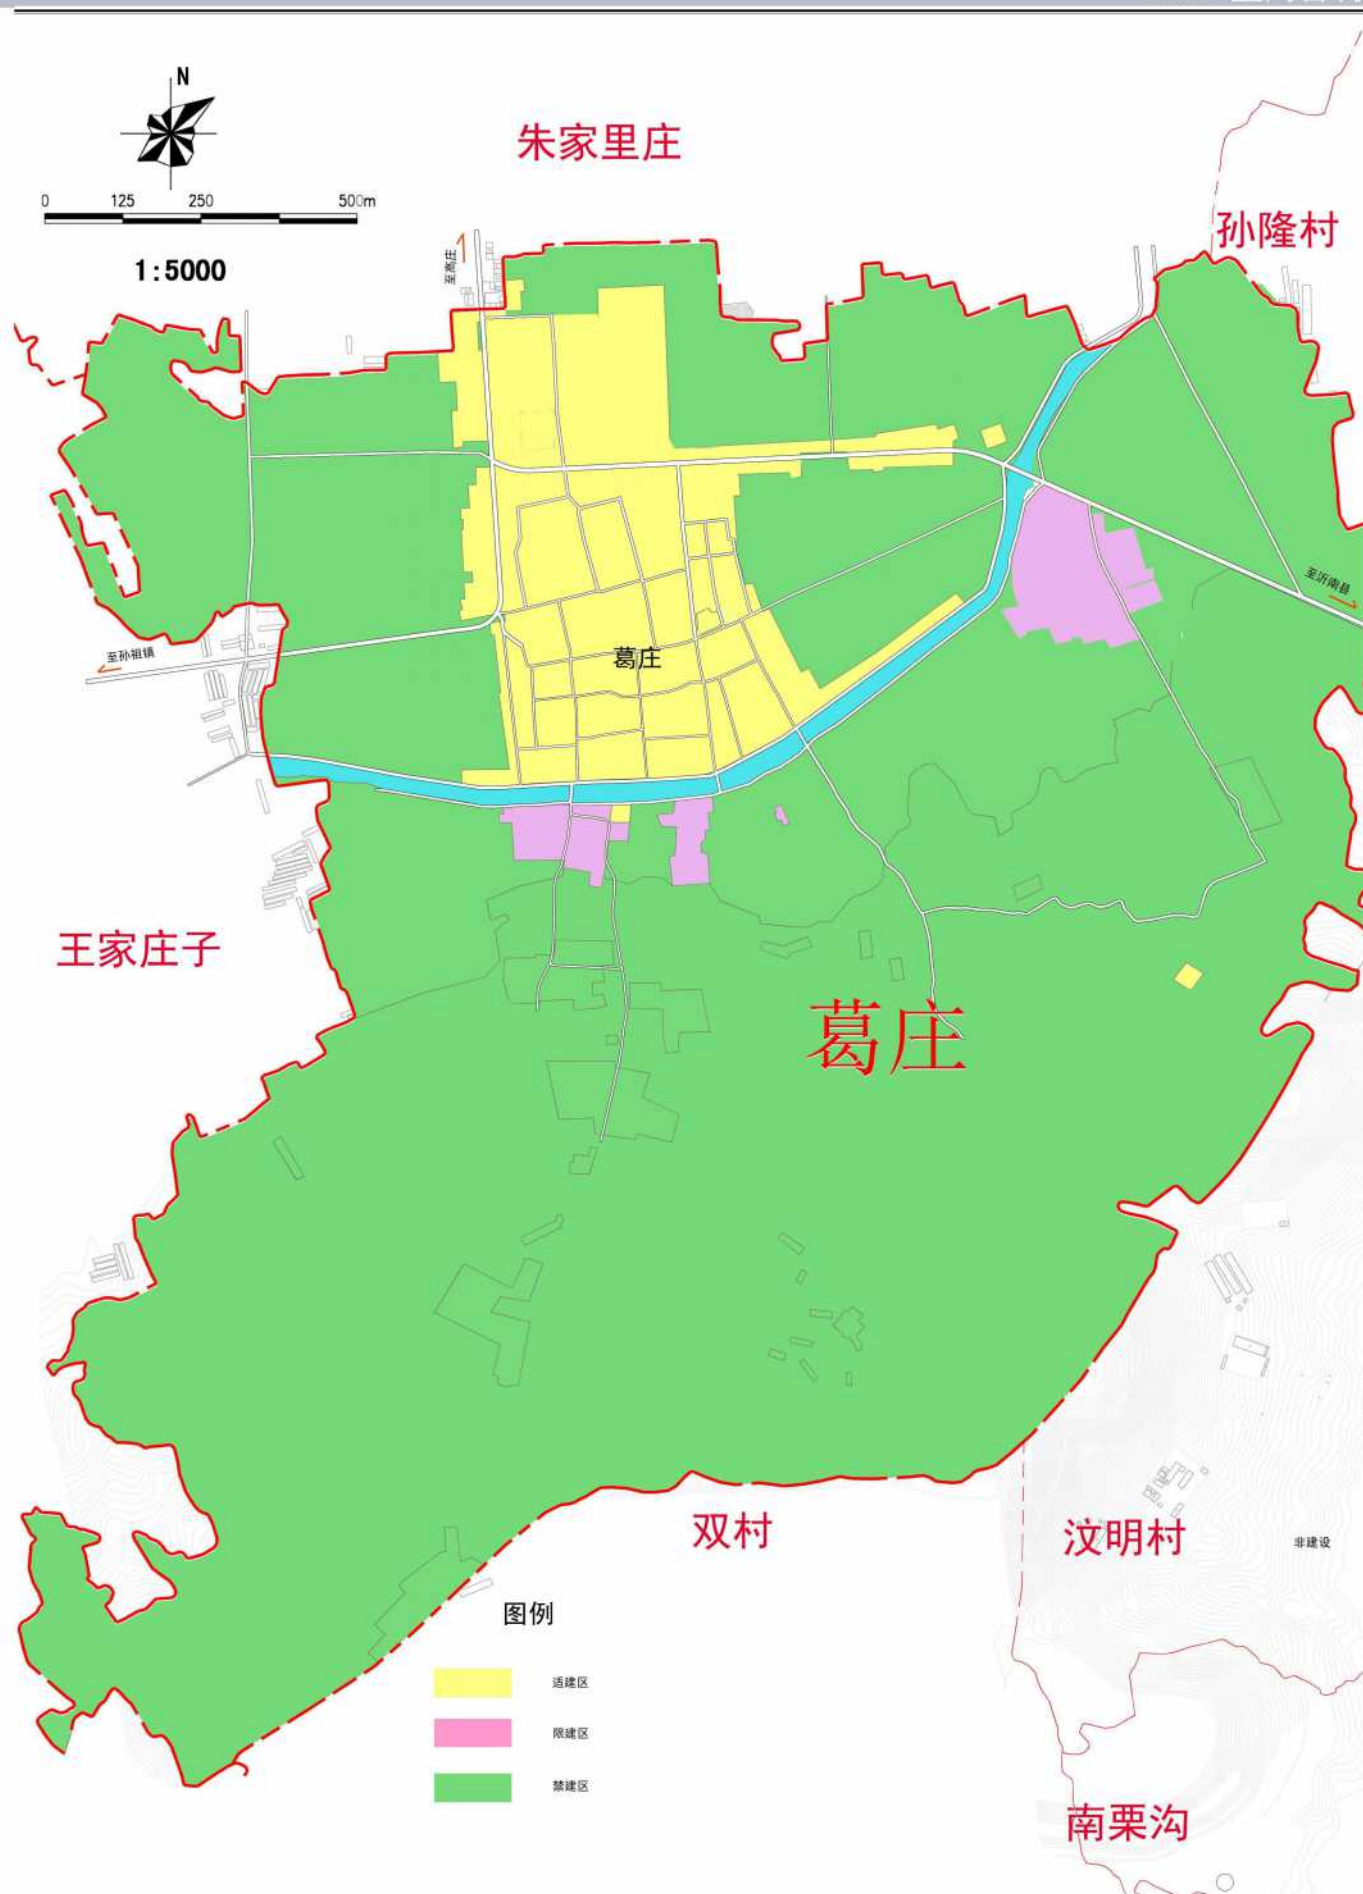


沂南县依汶镇葛庄村村庄规划（2018-2035 年）

09、四线控制规划图




沂南县依汶镇葛庄村村庄规划（2018-2035 年）

10、村域重点设施规划图

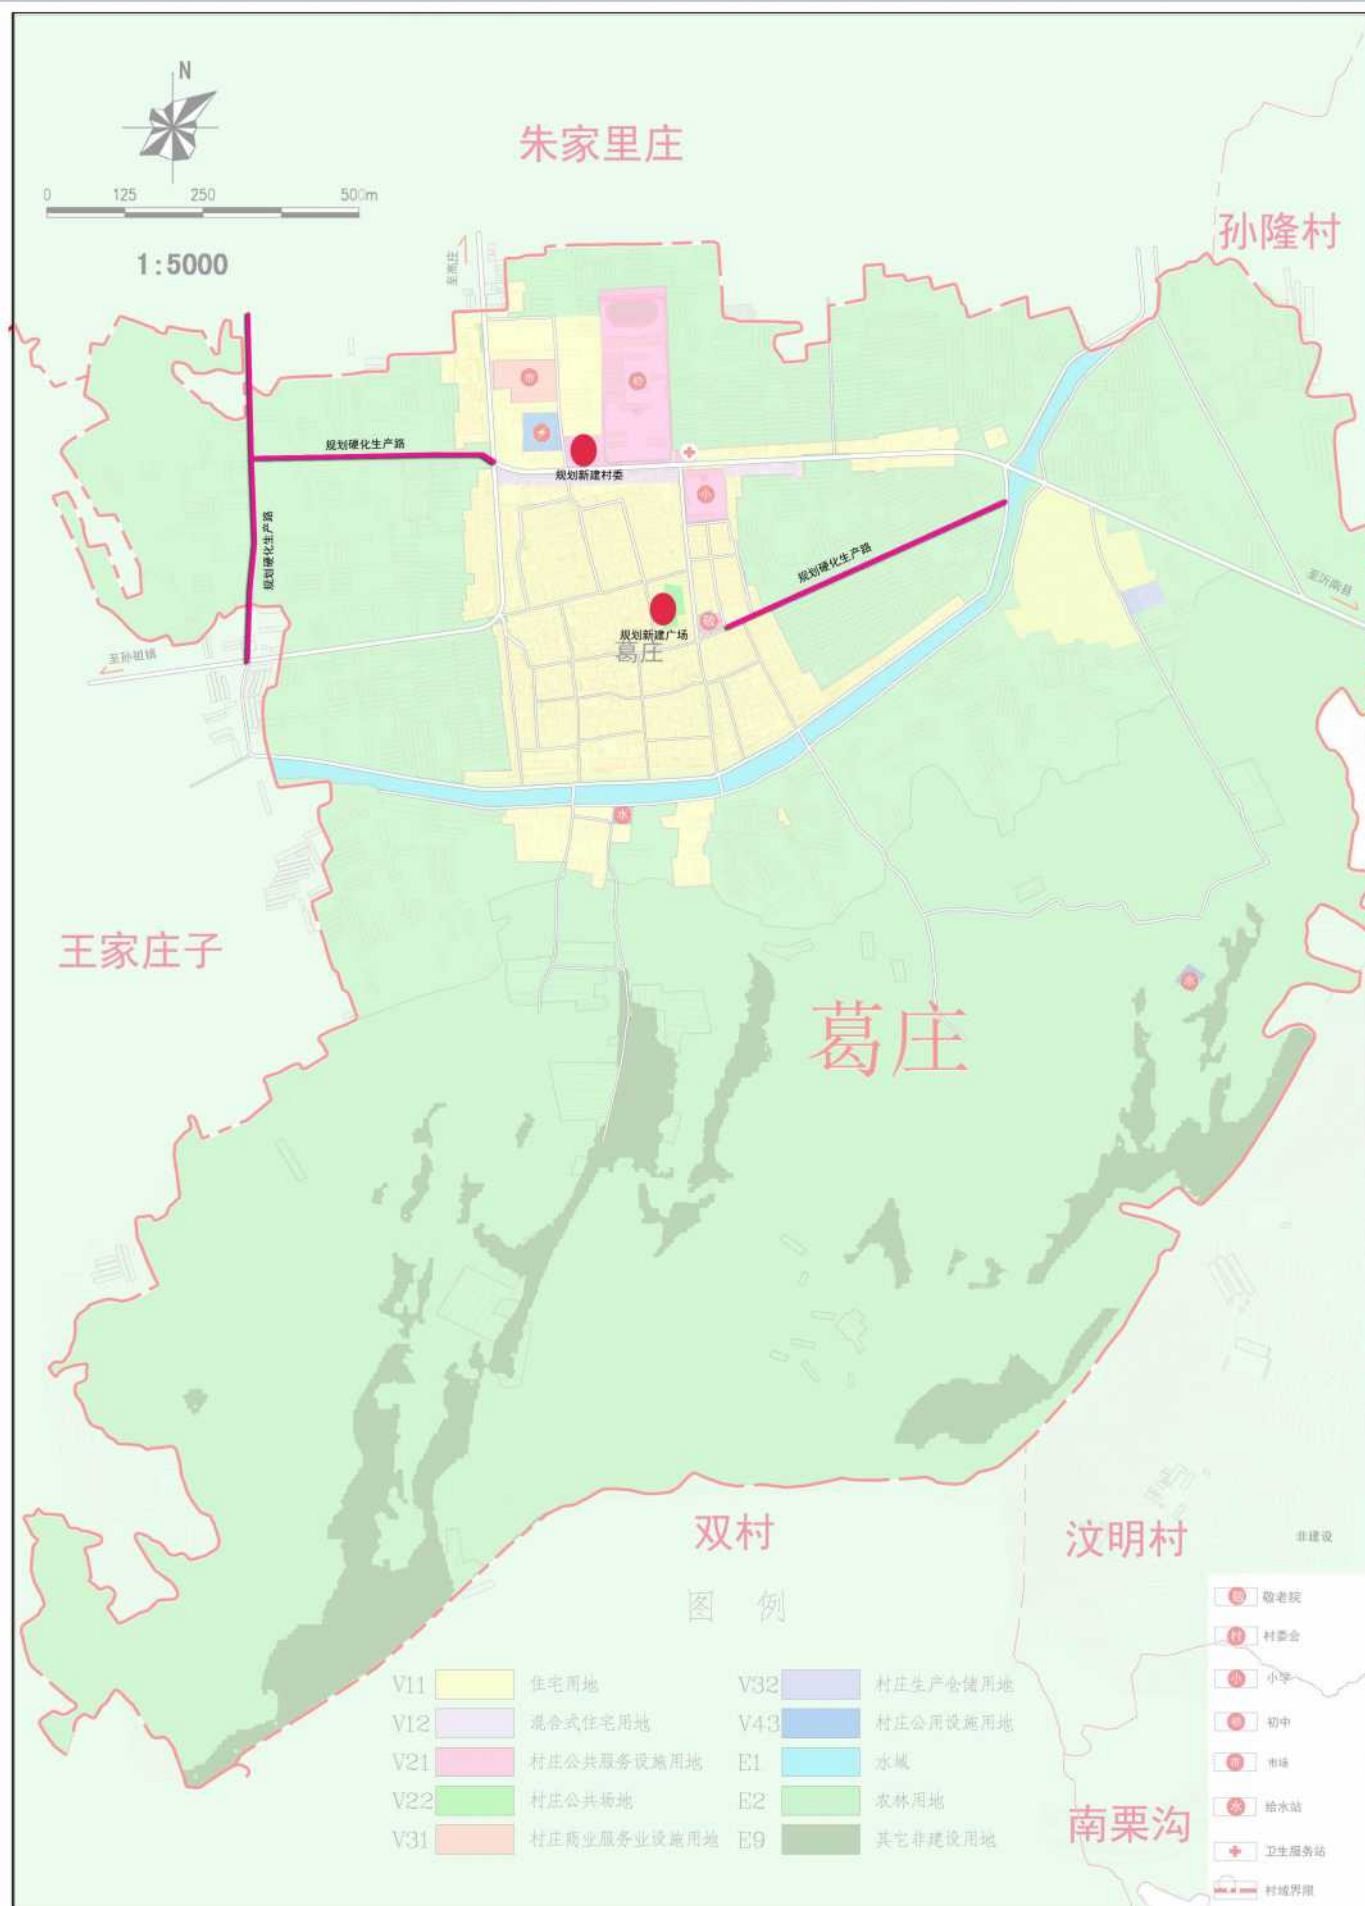


沂南县依汶镇葛庄村村庄规划（2018-2035 年）

11、村域道路系统规划图

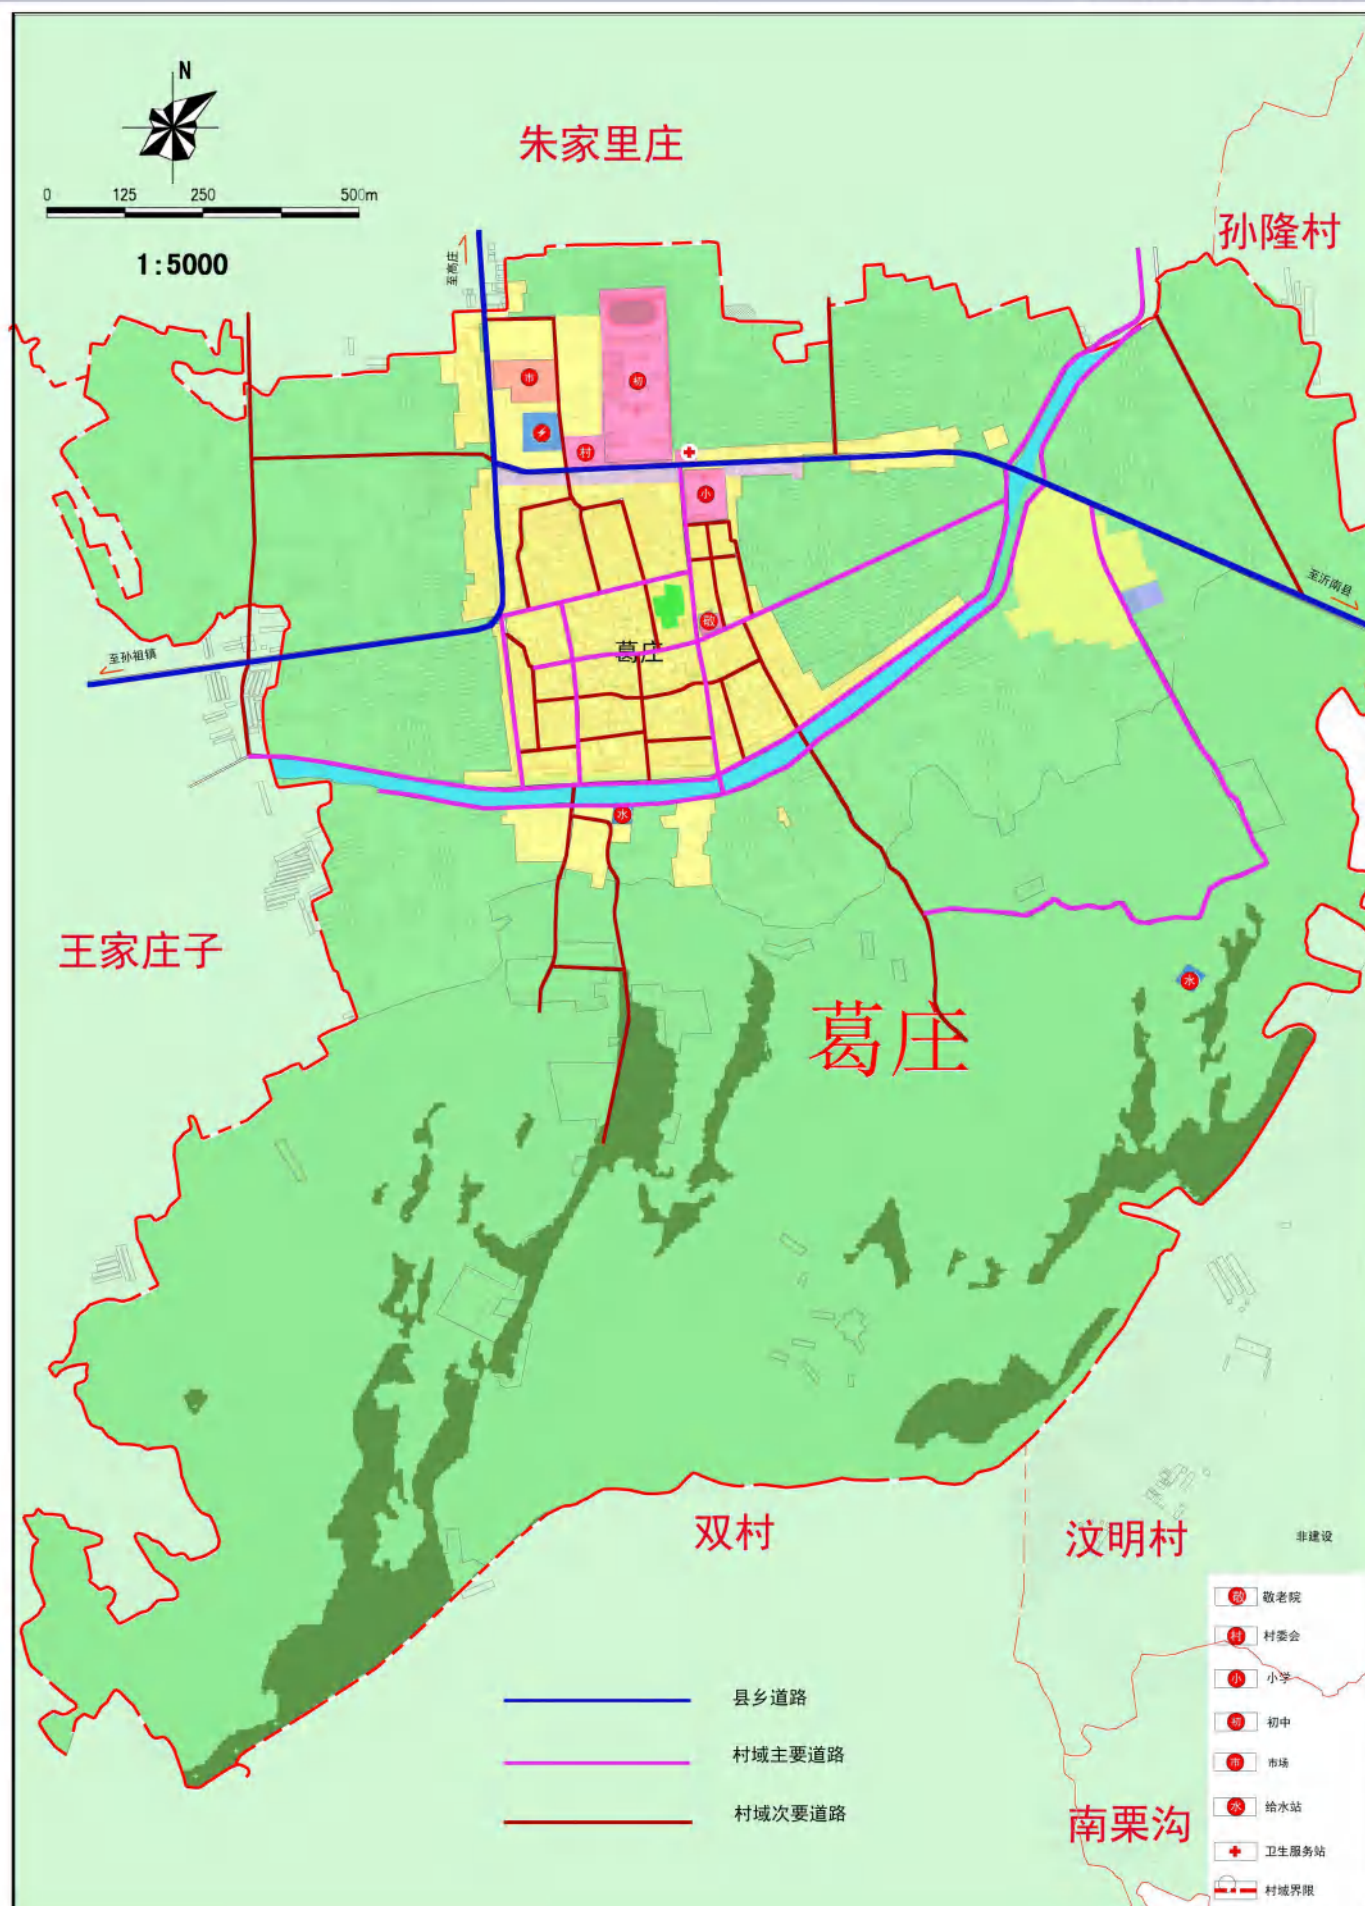


沂南县依汶镇葛庄村村庄规划（2018-2035 年）

2、村庄现状图

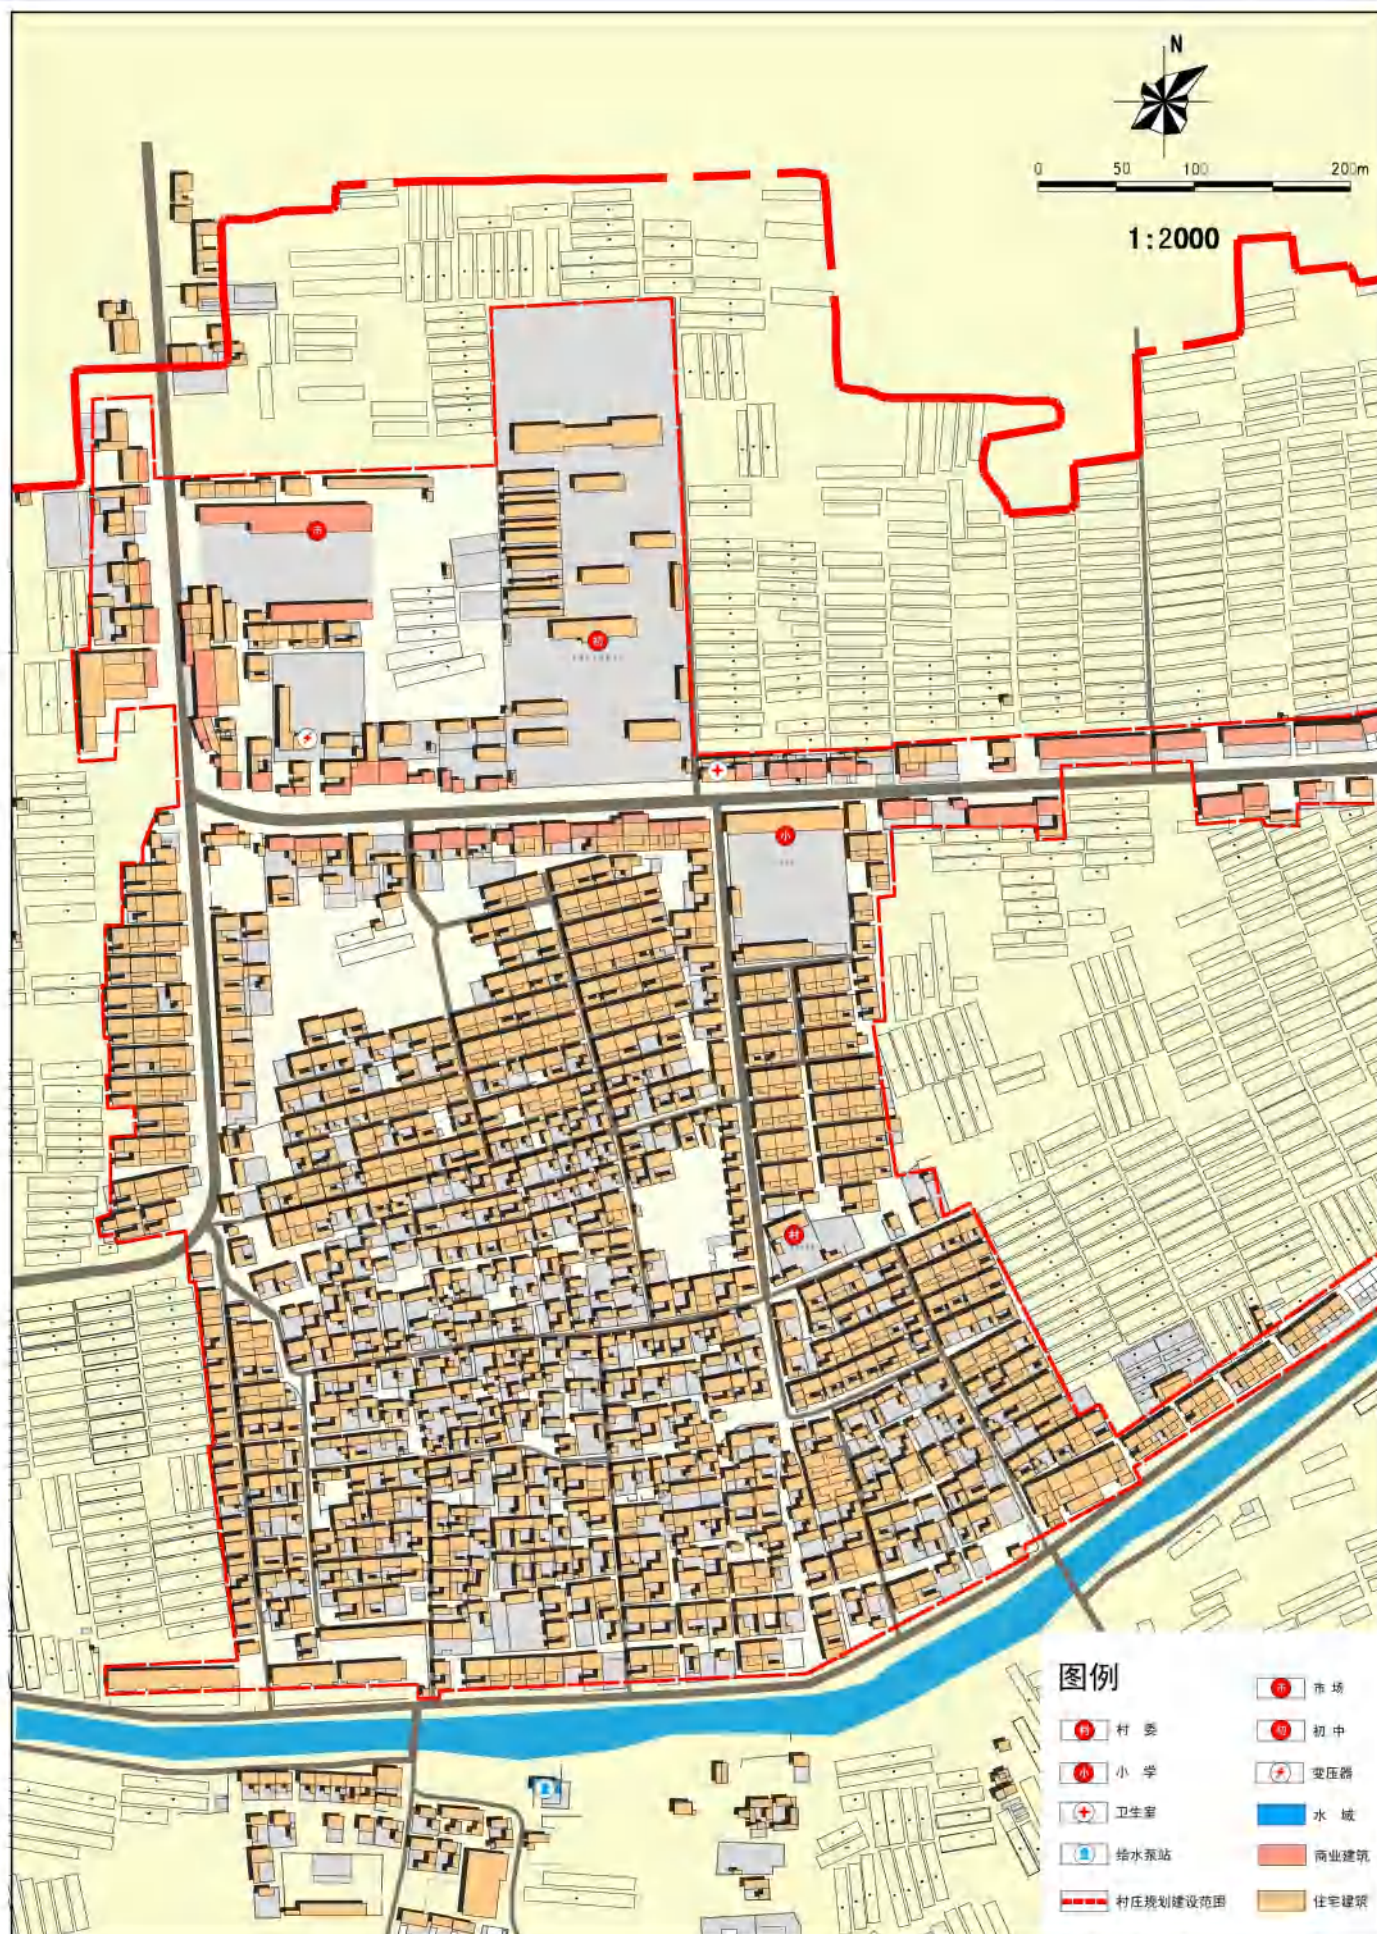


沂南县依汶镇葛庄村村庄规划（2018-2035 年）

13、村庄建筑质量分析图

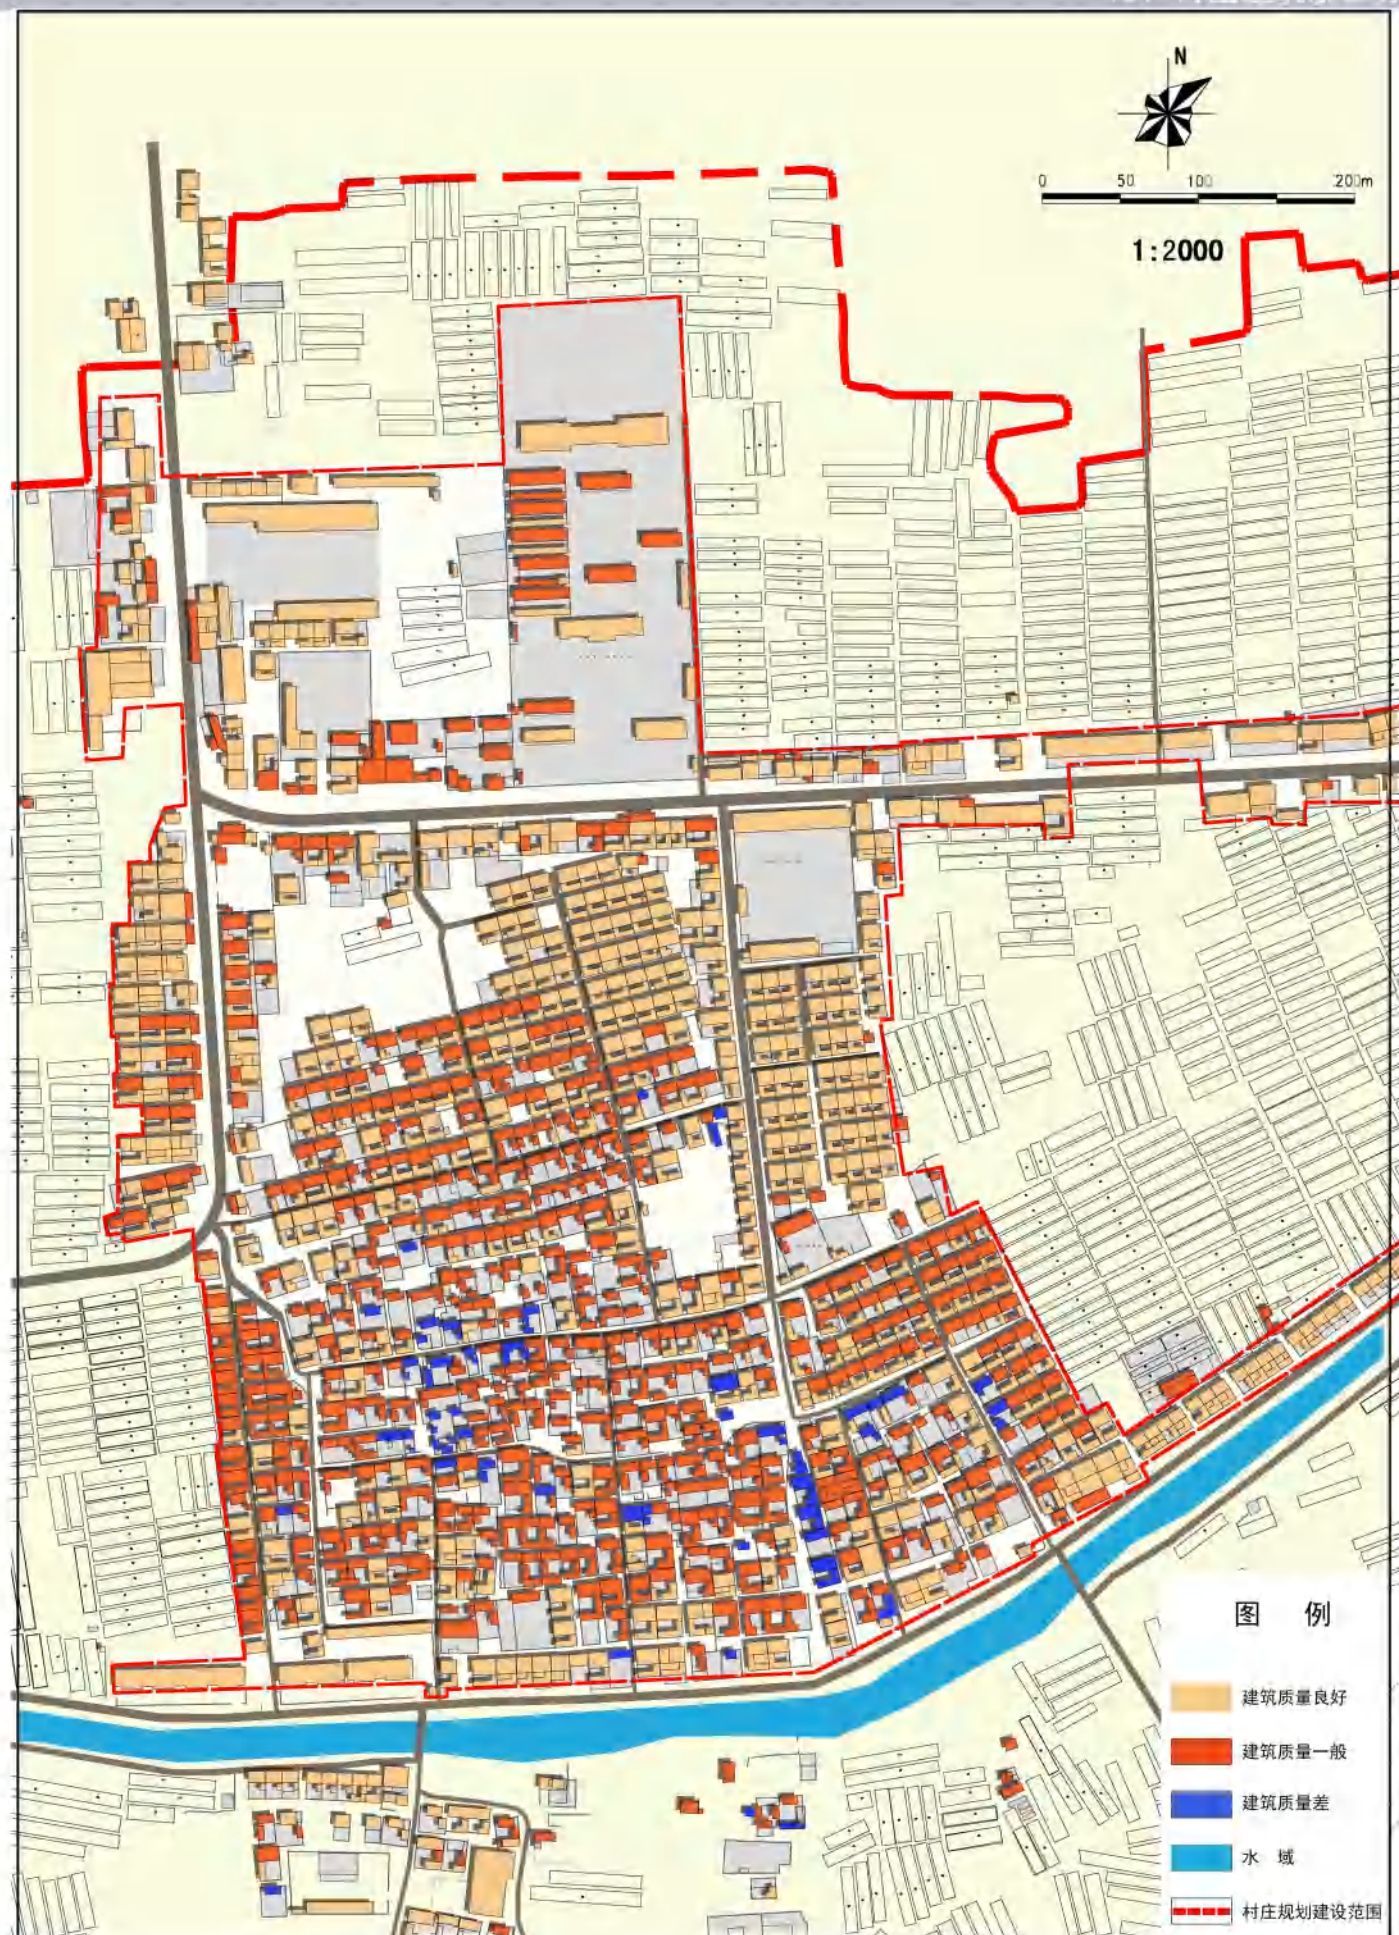


沂南县依汶镇葛庄村村庄规划（2018-2035 年）

14、村庄道路规划图

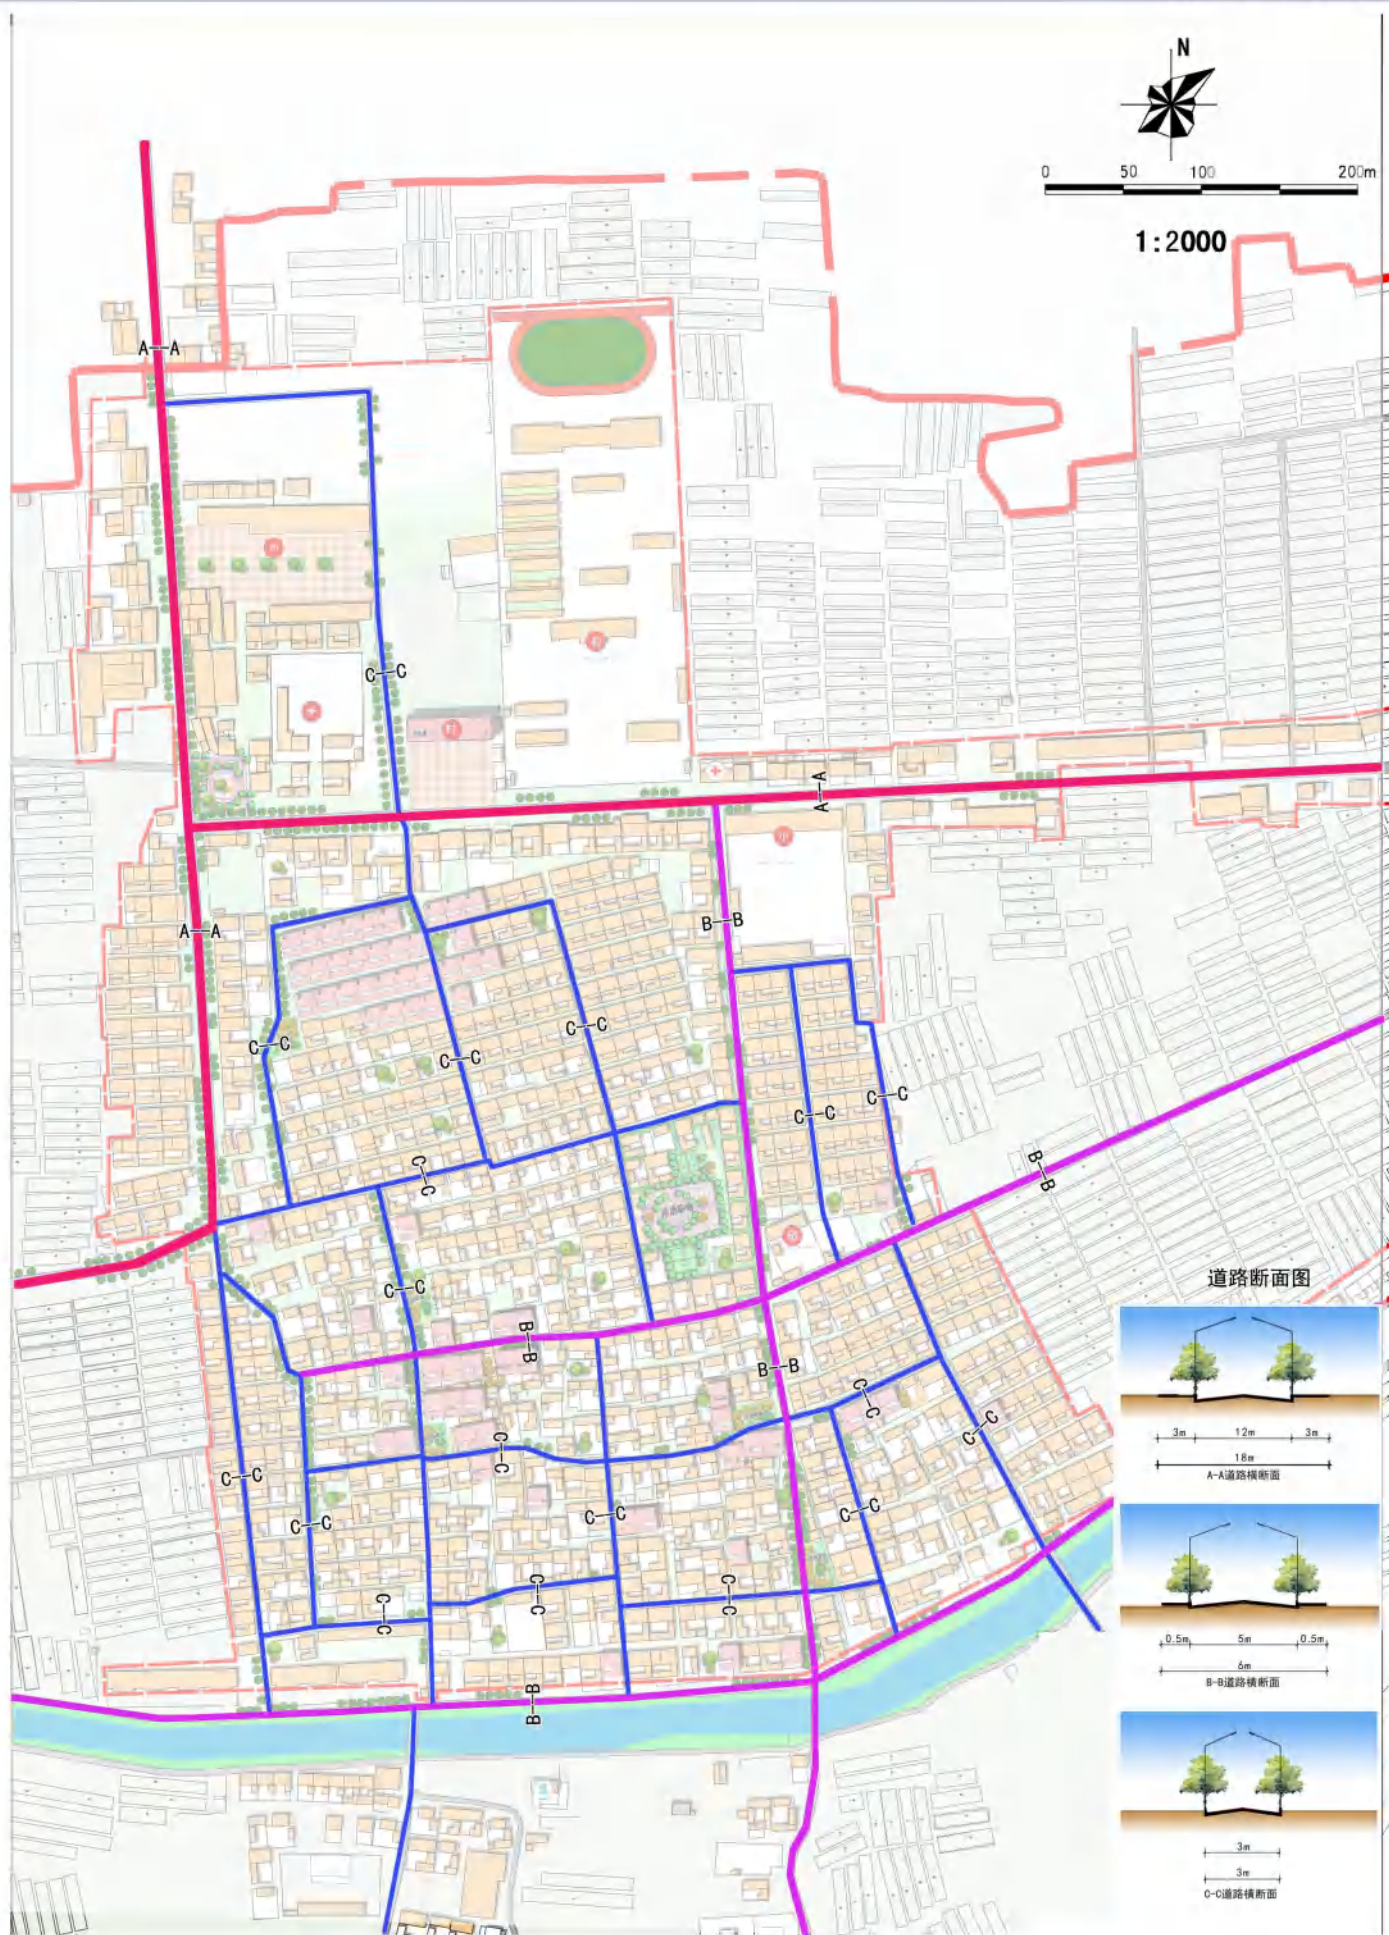


沂南县依汶镇葛庄村村庄规划（2018-2035 年）

15、给水规划总平面图

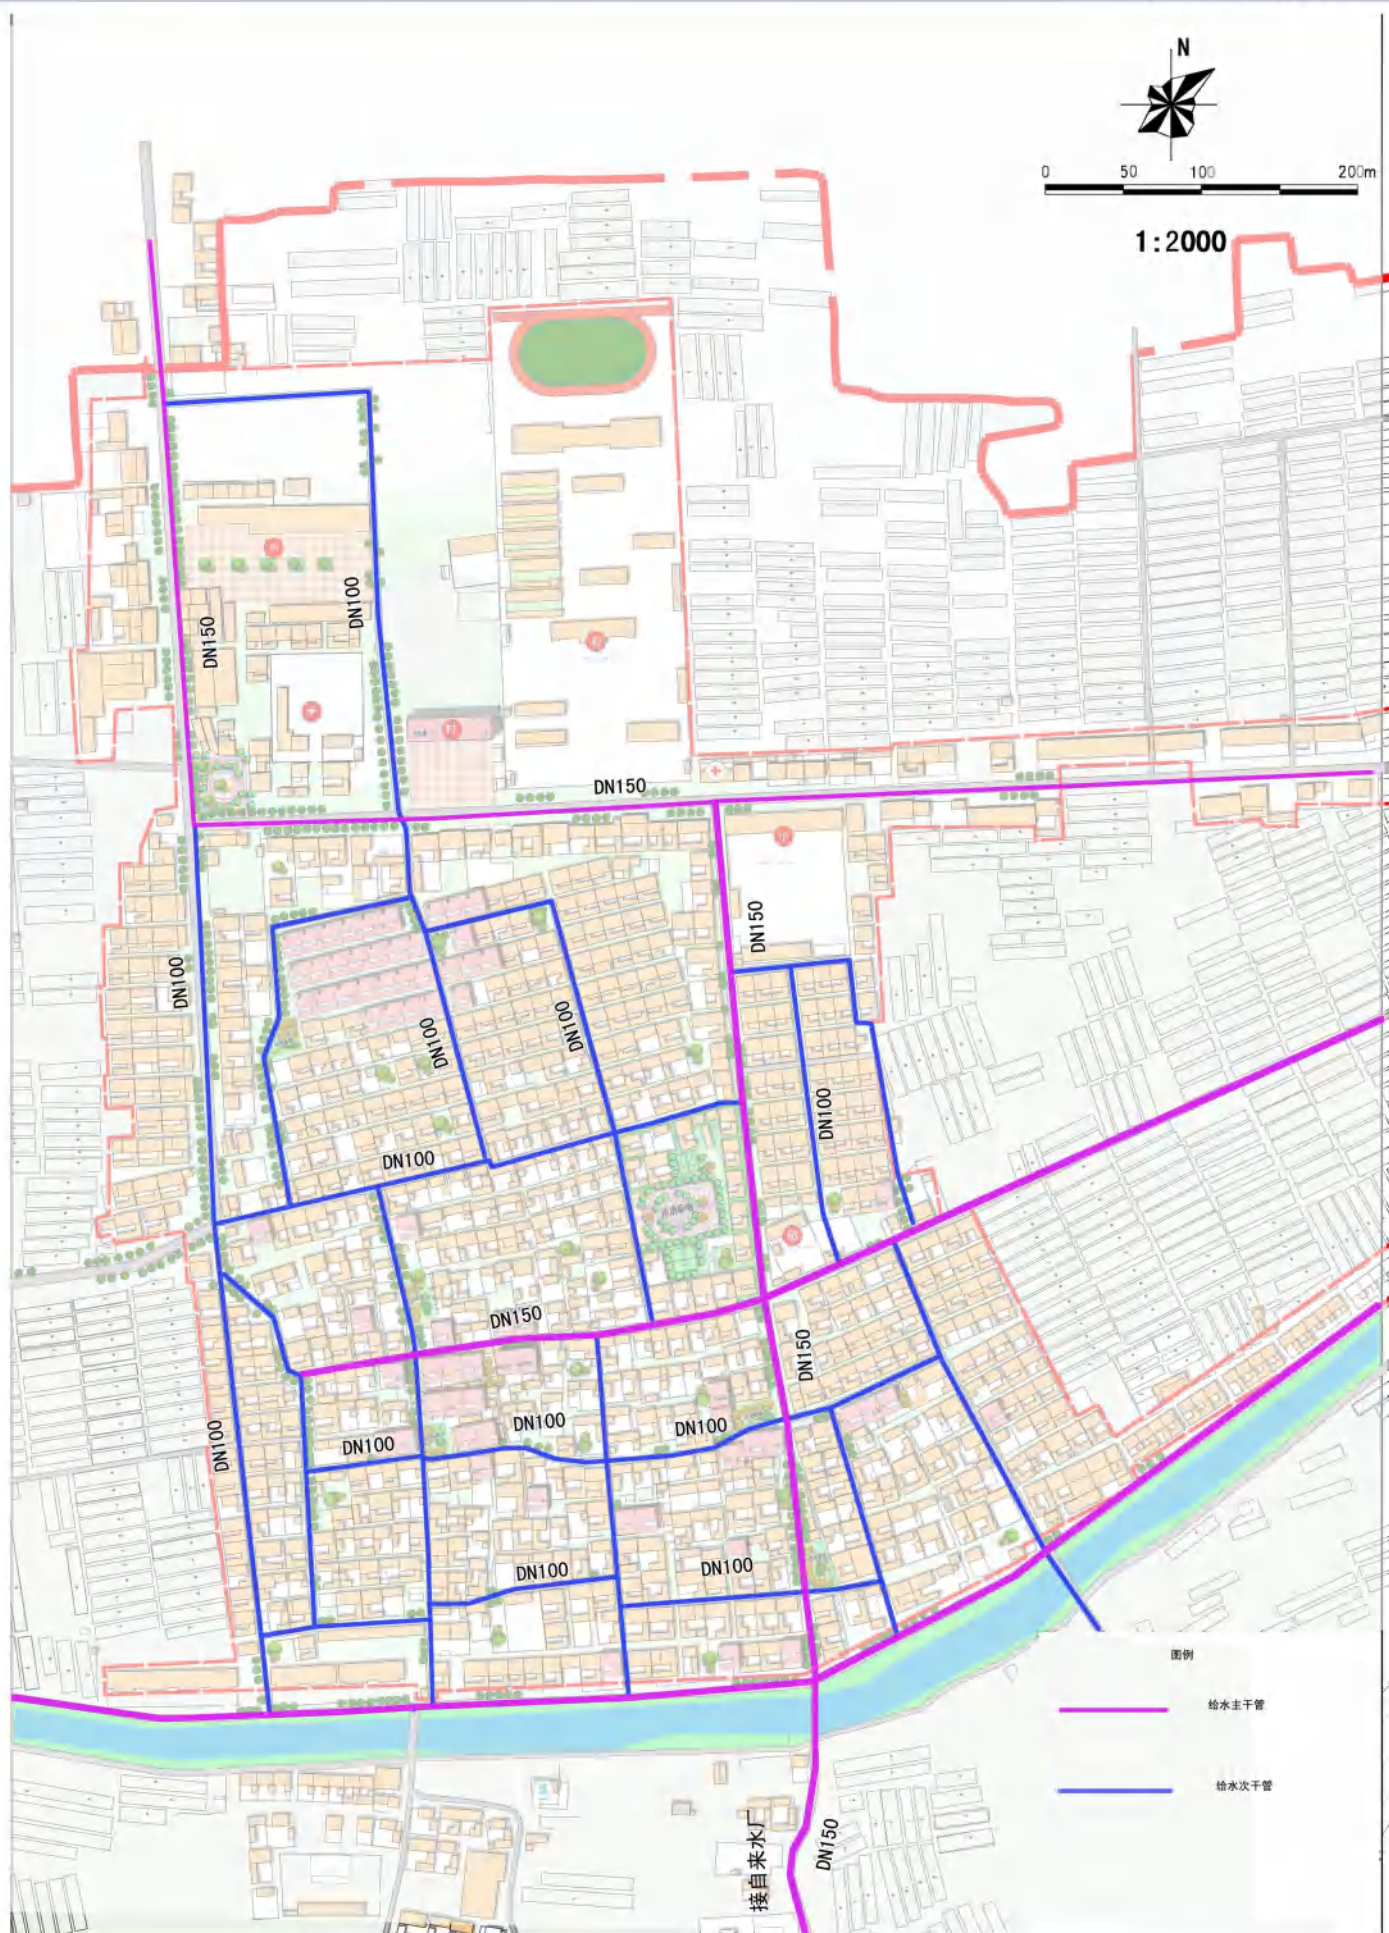


沂南县依汶镇葛庄村村庄规划（2018-2035 年）

16、排水规划总平面图

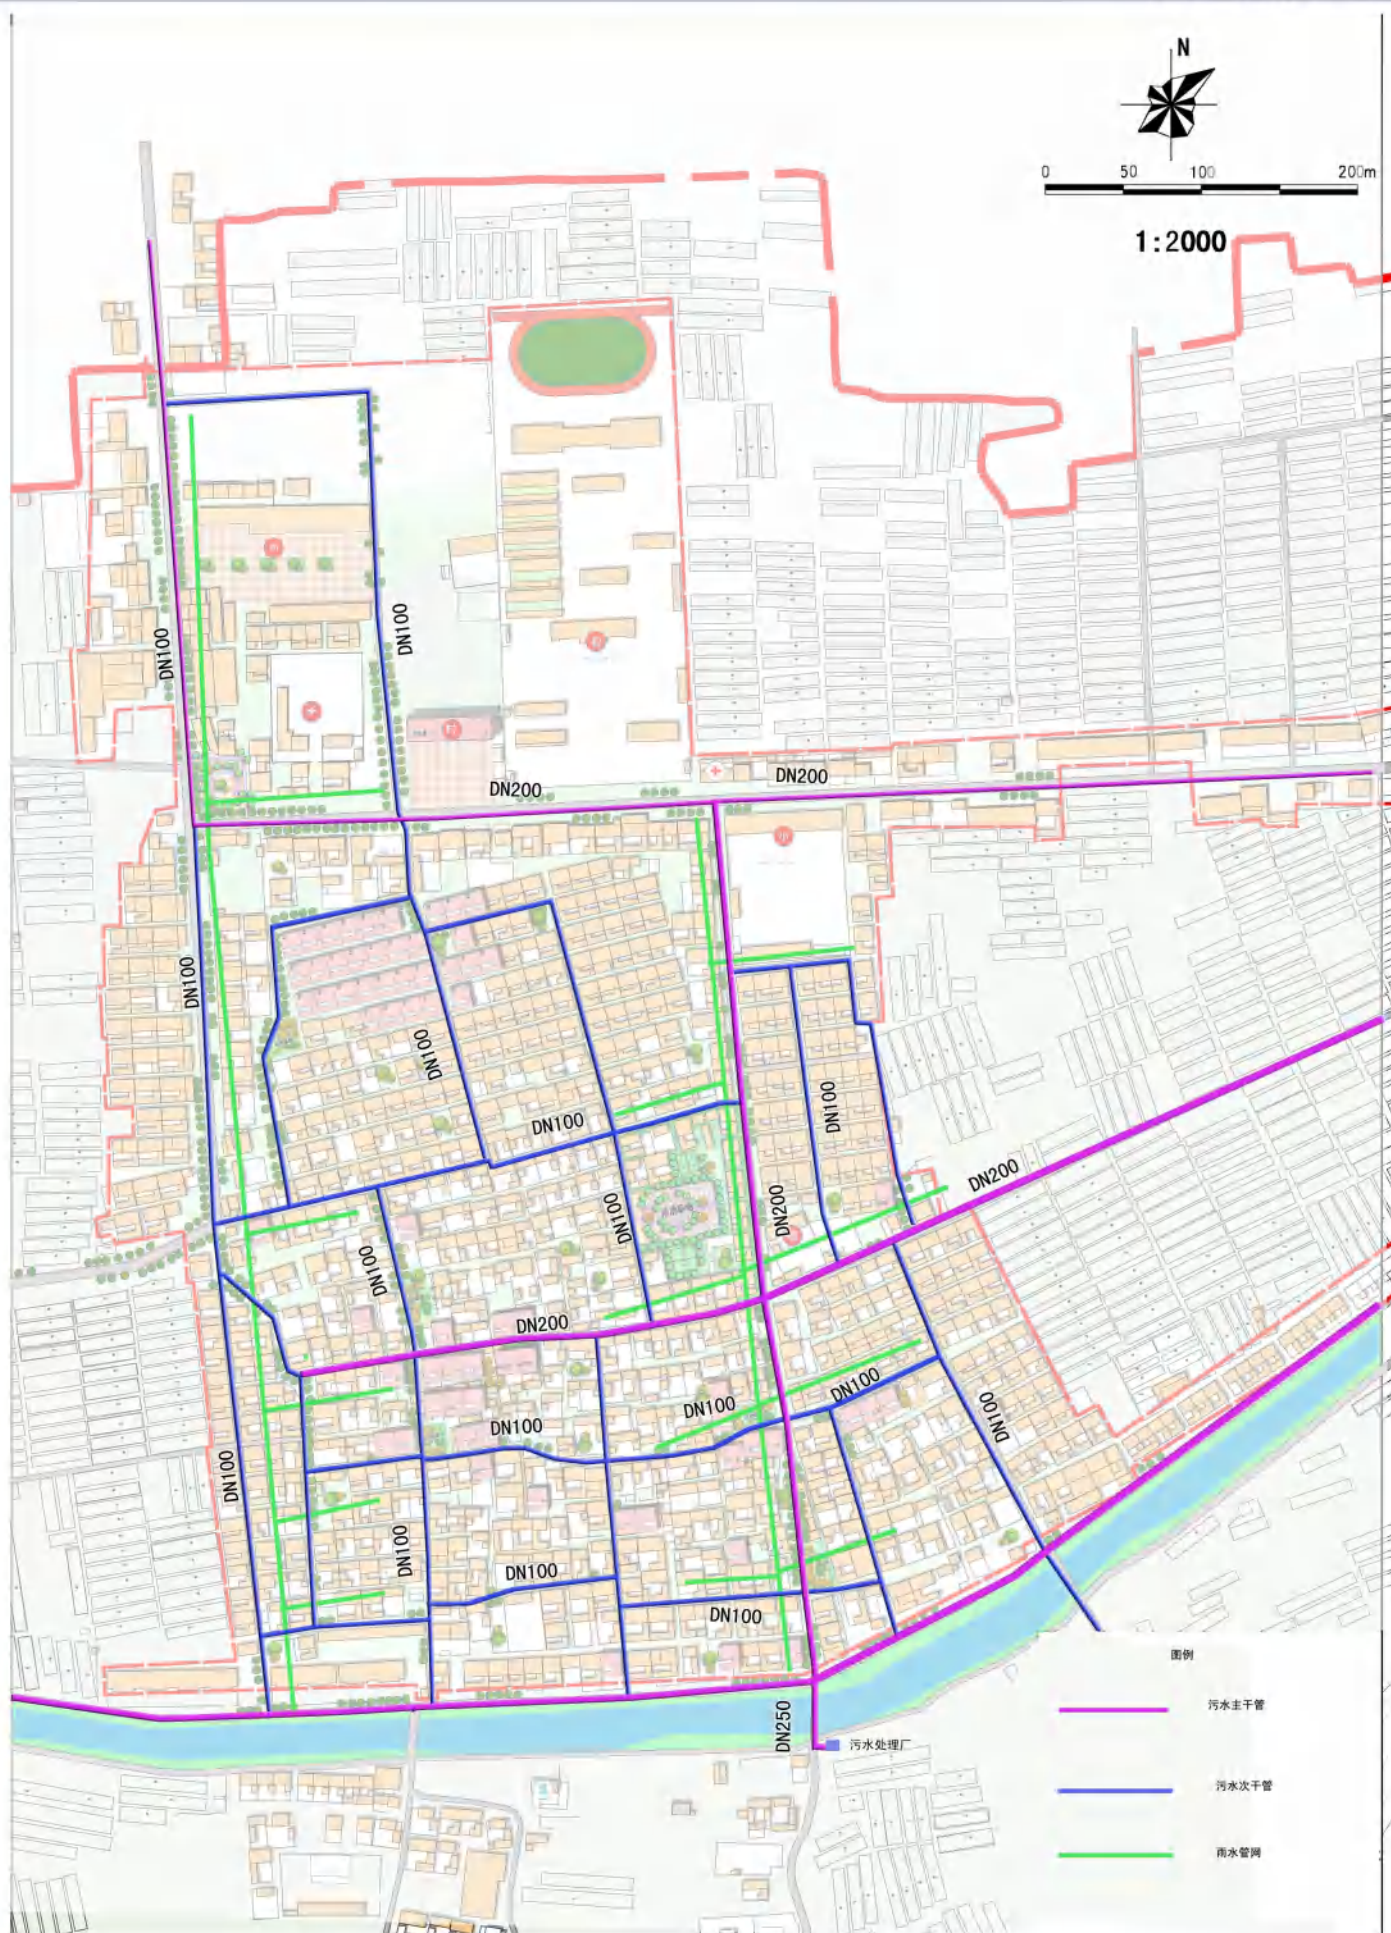


沂南县依汶镇葛庄村村庄规划（2018-2035 年）

17、电力电信规划图

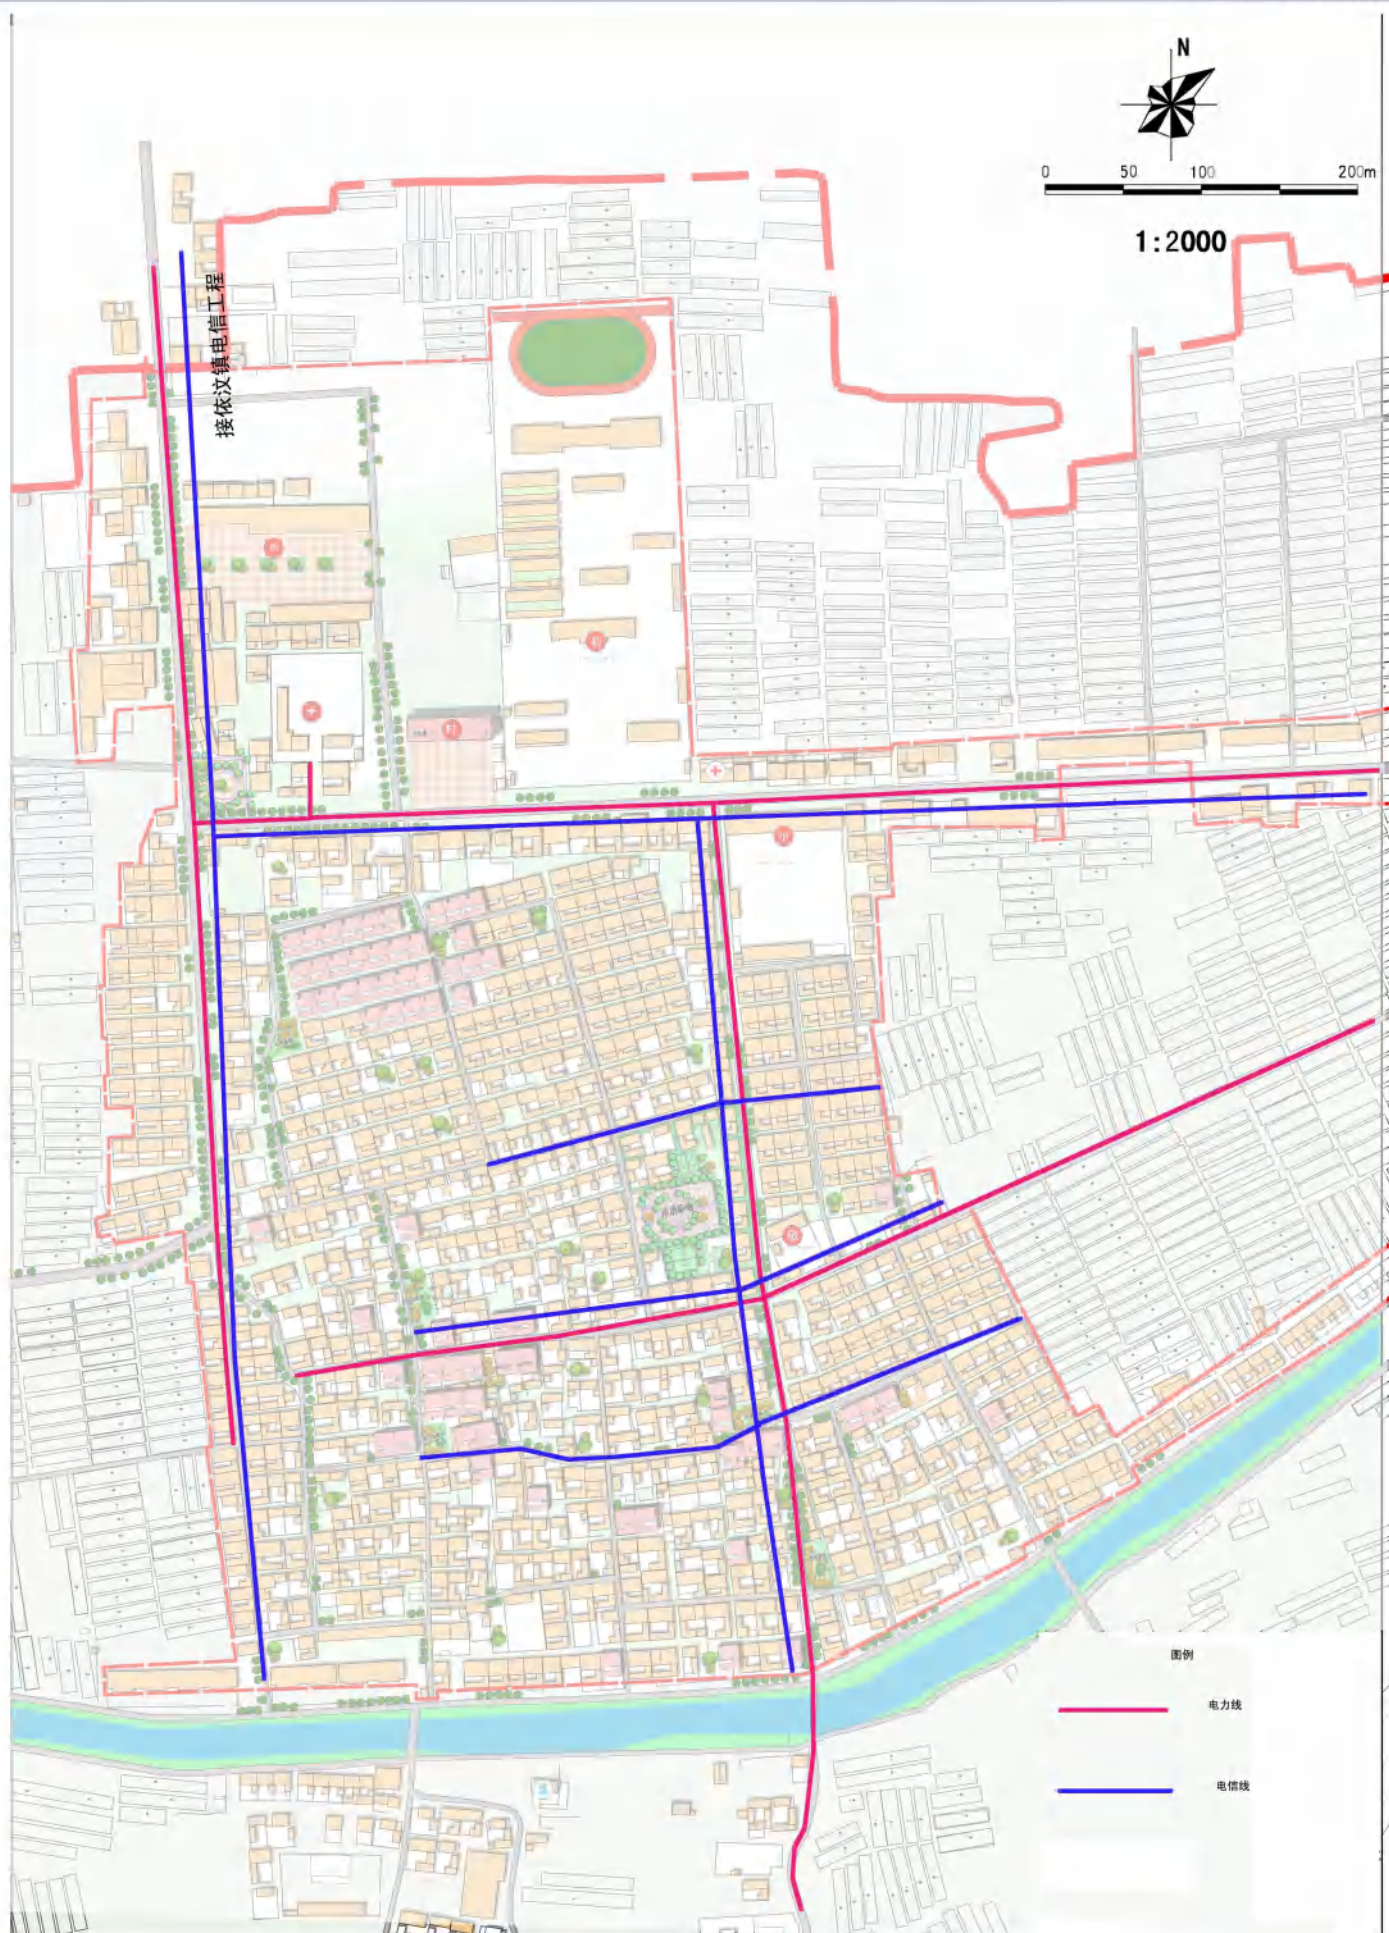

沂南县依汶镇葛庄村村庄规划（2018-2035 年）

18、村庄公共管理与公共服务设施规划

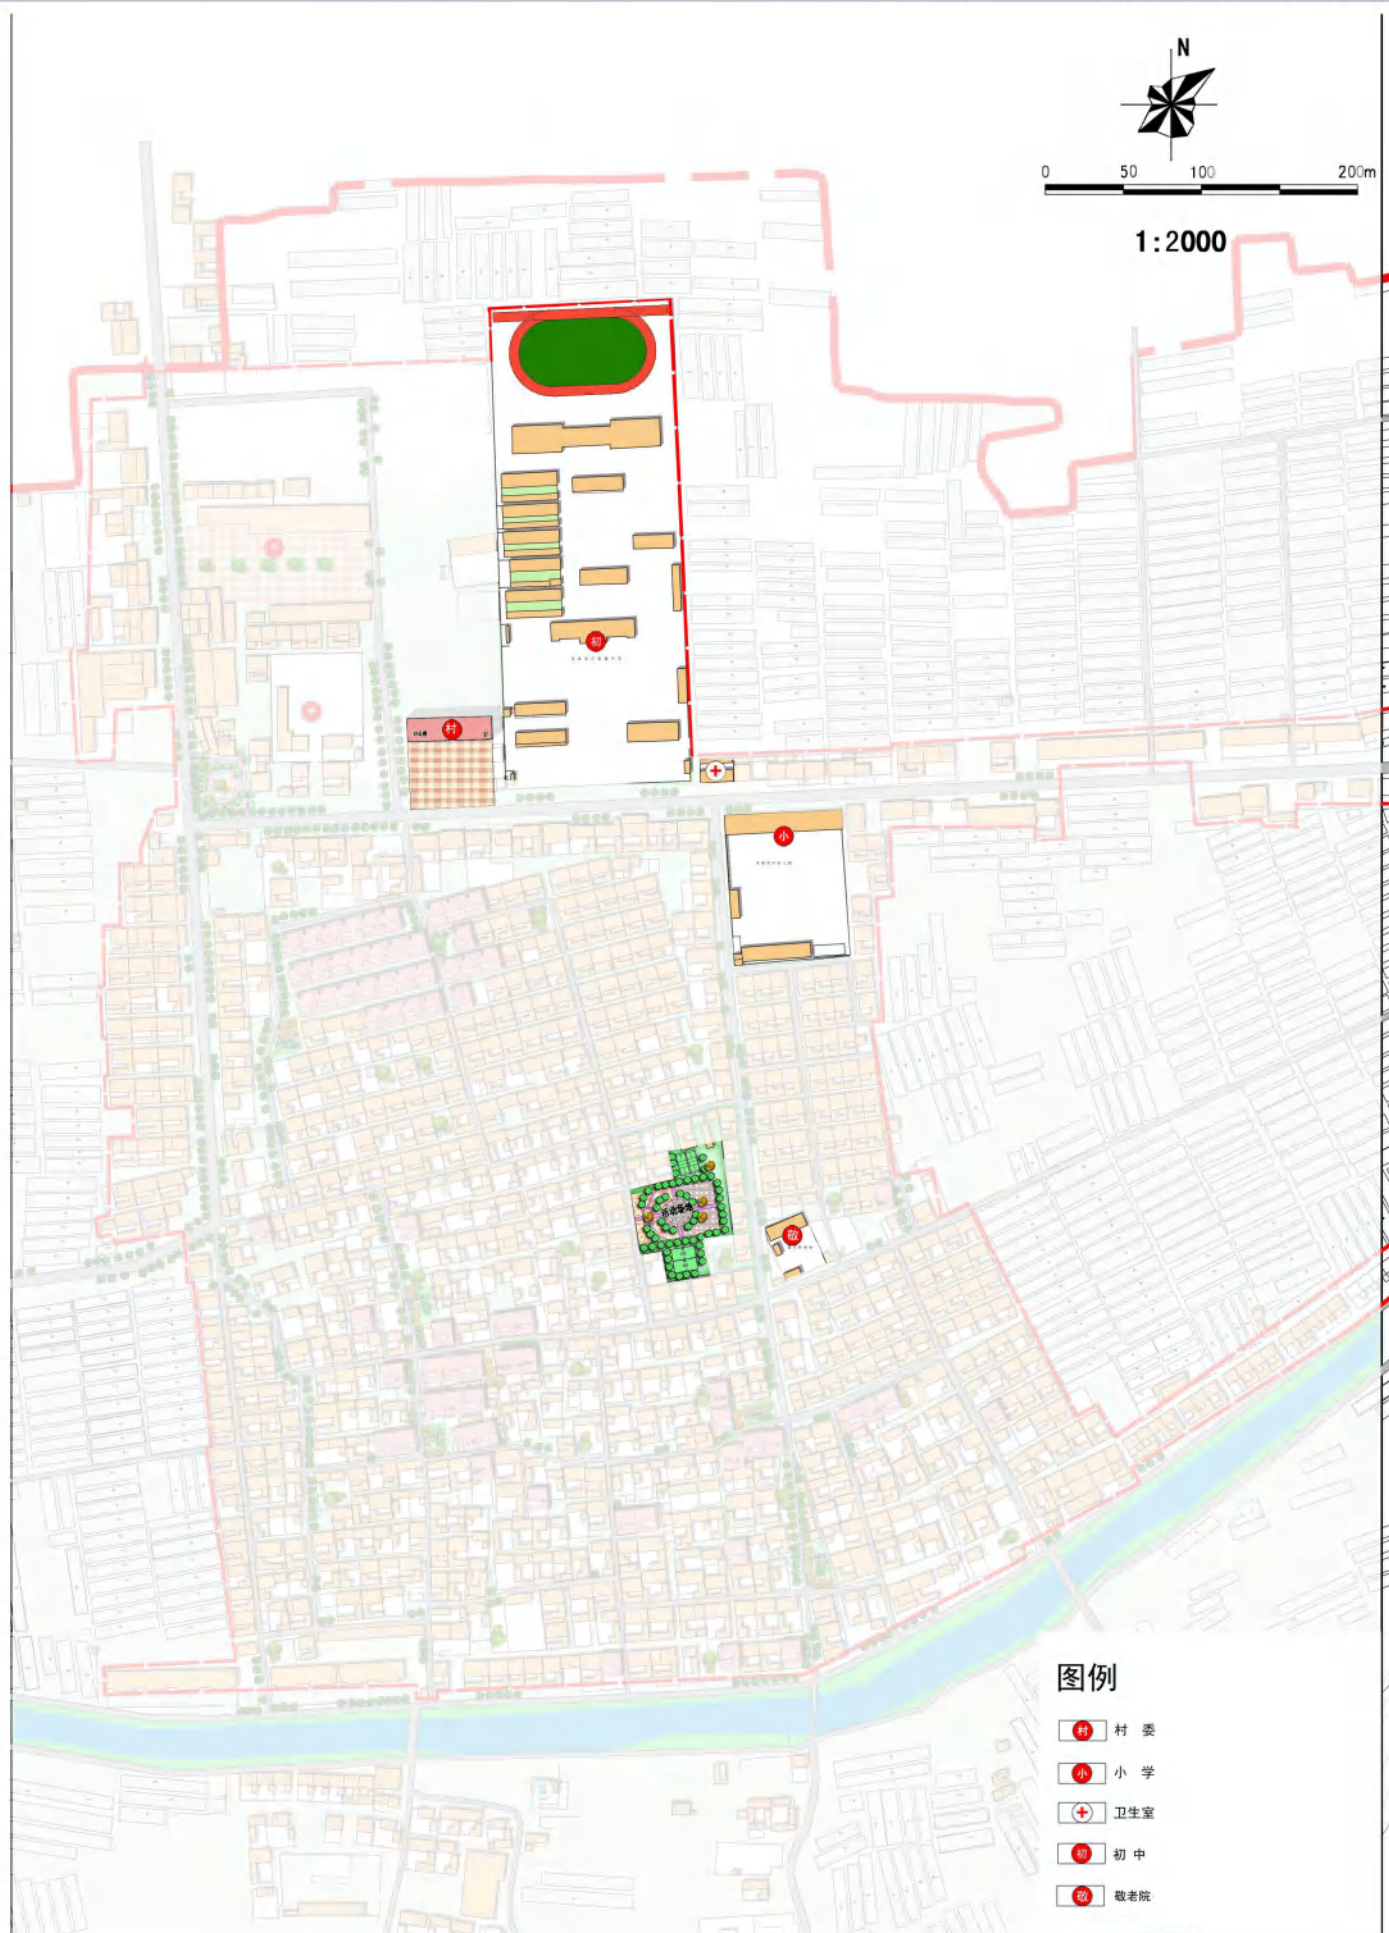

沂南县依汶镇葛庄村村庄规划（2018-2035 年）

19. 村庄综合防灾规划图





单体效果图



整体鸟瞰图

21、住宅选型平面图



· 将老建筑拆除下来的砖和瓦重新加以利用，放在新农居的院墙上，不但体现的当地建筑特色，也保留了对传统建筑的记忆。

· 鲁西南传统建筑的灰瓦黄土墙，在新民居上进行色彩上的传承。



电信线

立面图

沂南县依汶镇葛庄村村庄规划（2018-2035 年）

22. 村庄建设规划图

