

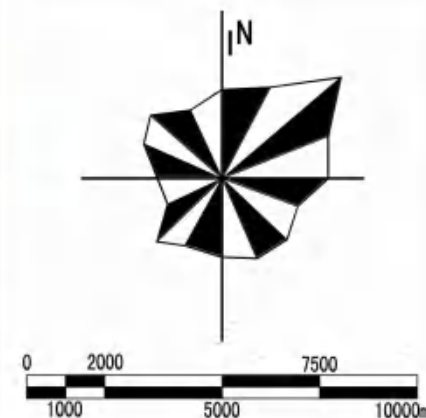


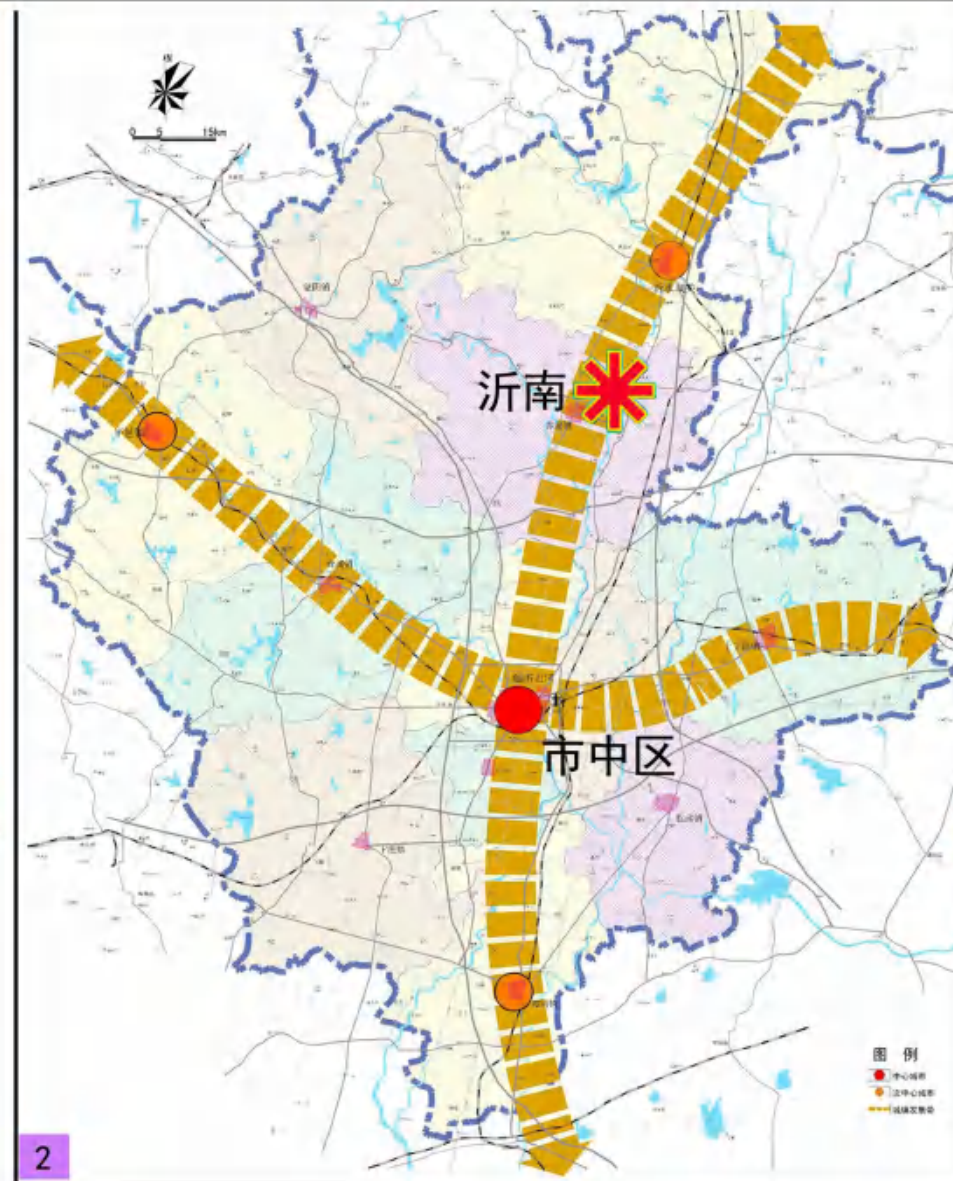

沂南县城总体规划(2010-2030) 区位分析图

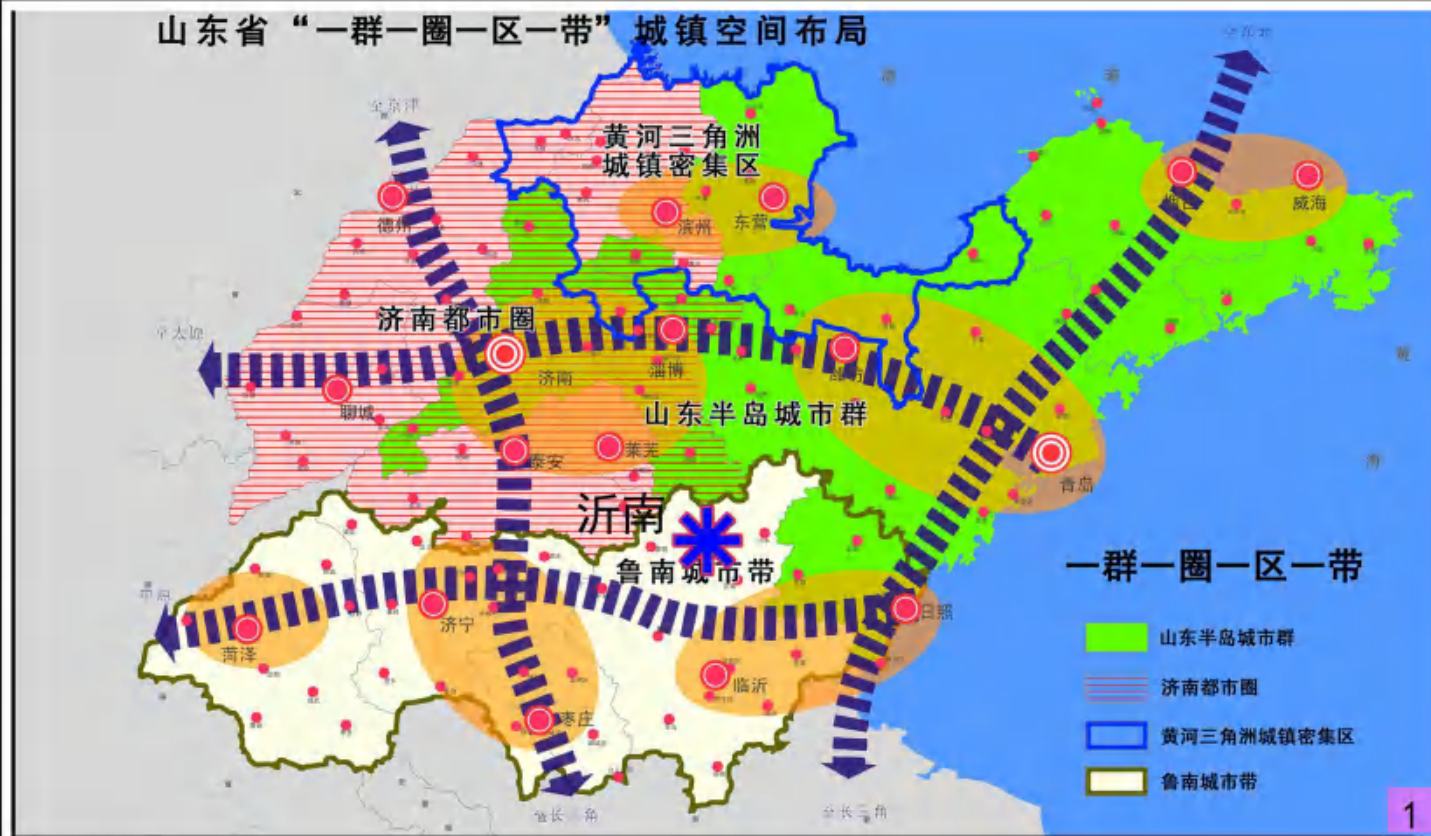


1. 在山东省“一群双心六区四轴”的空间结构中，沂南位于日照-临沂城镇组群之中，宏观区位优势。

2. 沂南位于临沂市北部。

3. 《鲁南城市带规划》提出“三群、三轴、五中心、多通道”的空间组织结构，沂南市作为多通道线上城市之一，位于日照-临沂城镇组群之北。

4. 沂南距北部一级路出入口54公里，南部出入口分别为24公里、18公里，东距青岛265公里，西北距济南248公里。

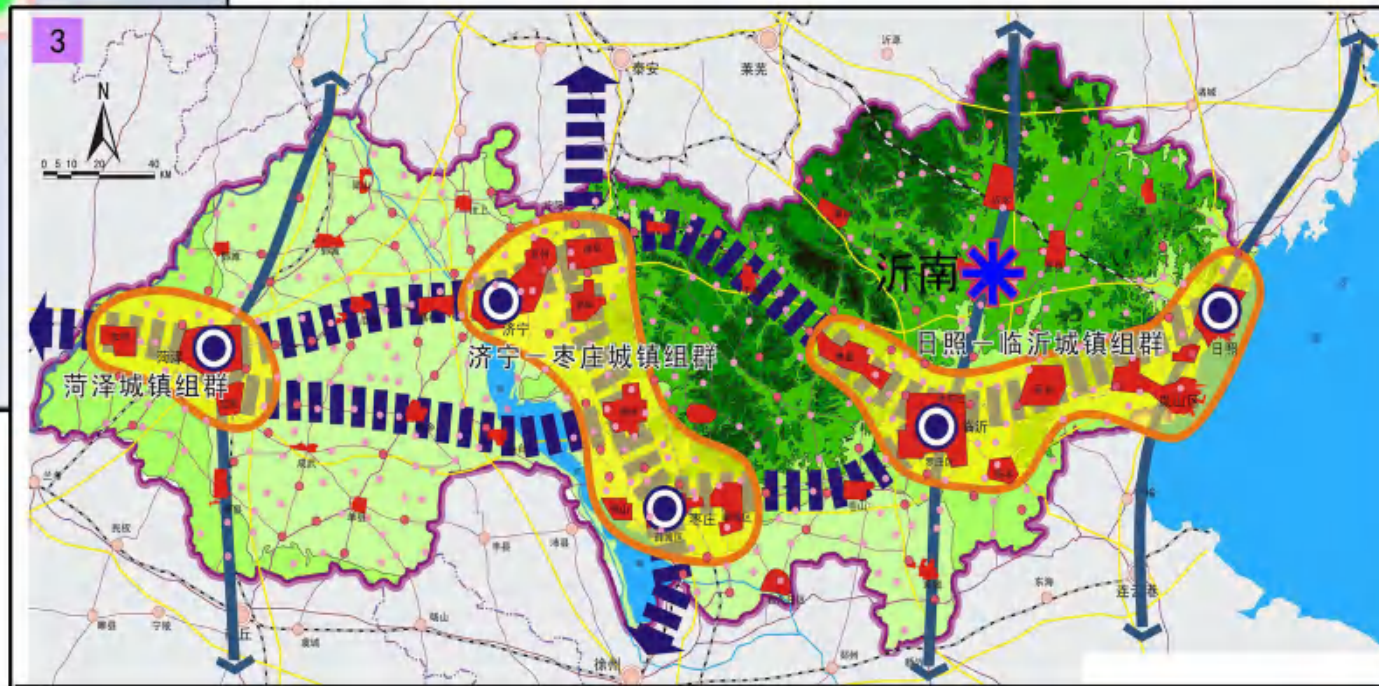



1. 在山东省的区位

2. 在临沂市的区位

3. 在鲁南经济带的区位

4. 与各大城市间的联系

沂南县城总体规划(2010-2030) 县城城镇分布现状图

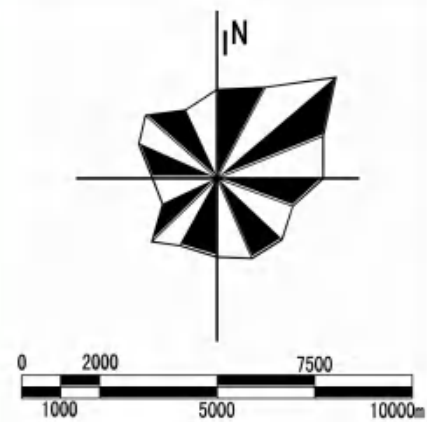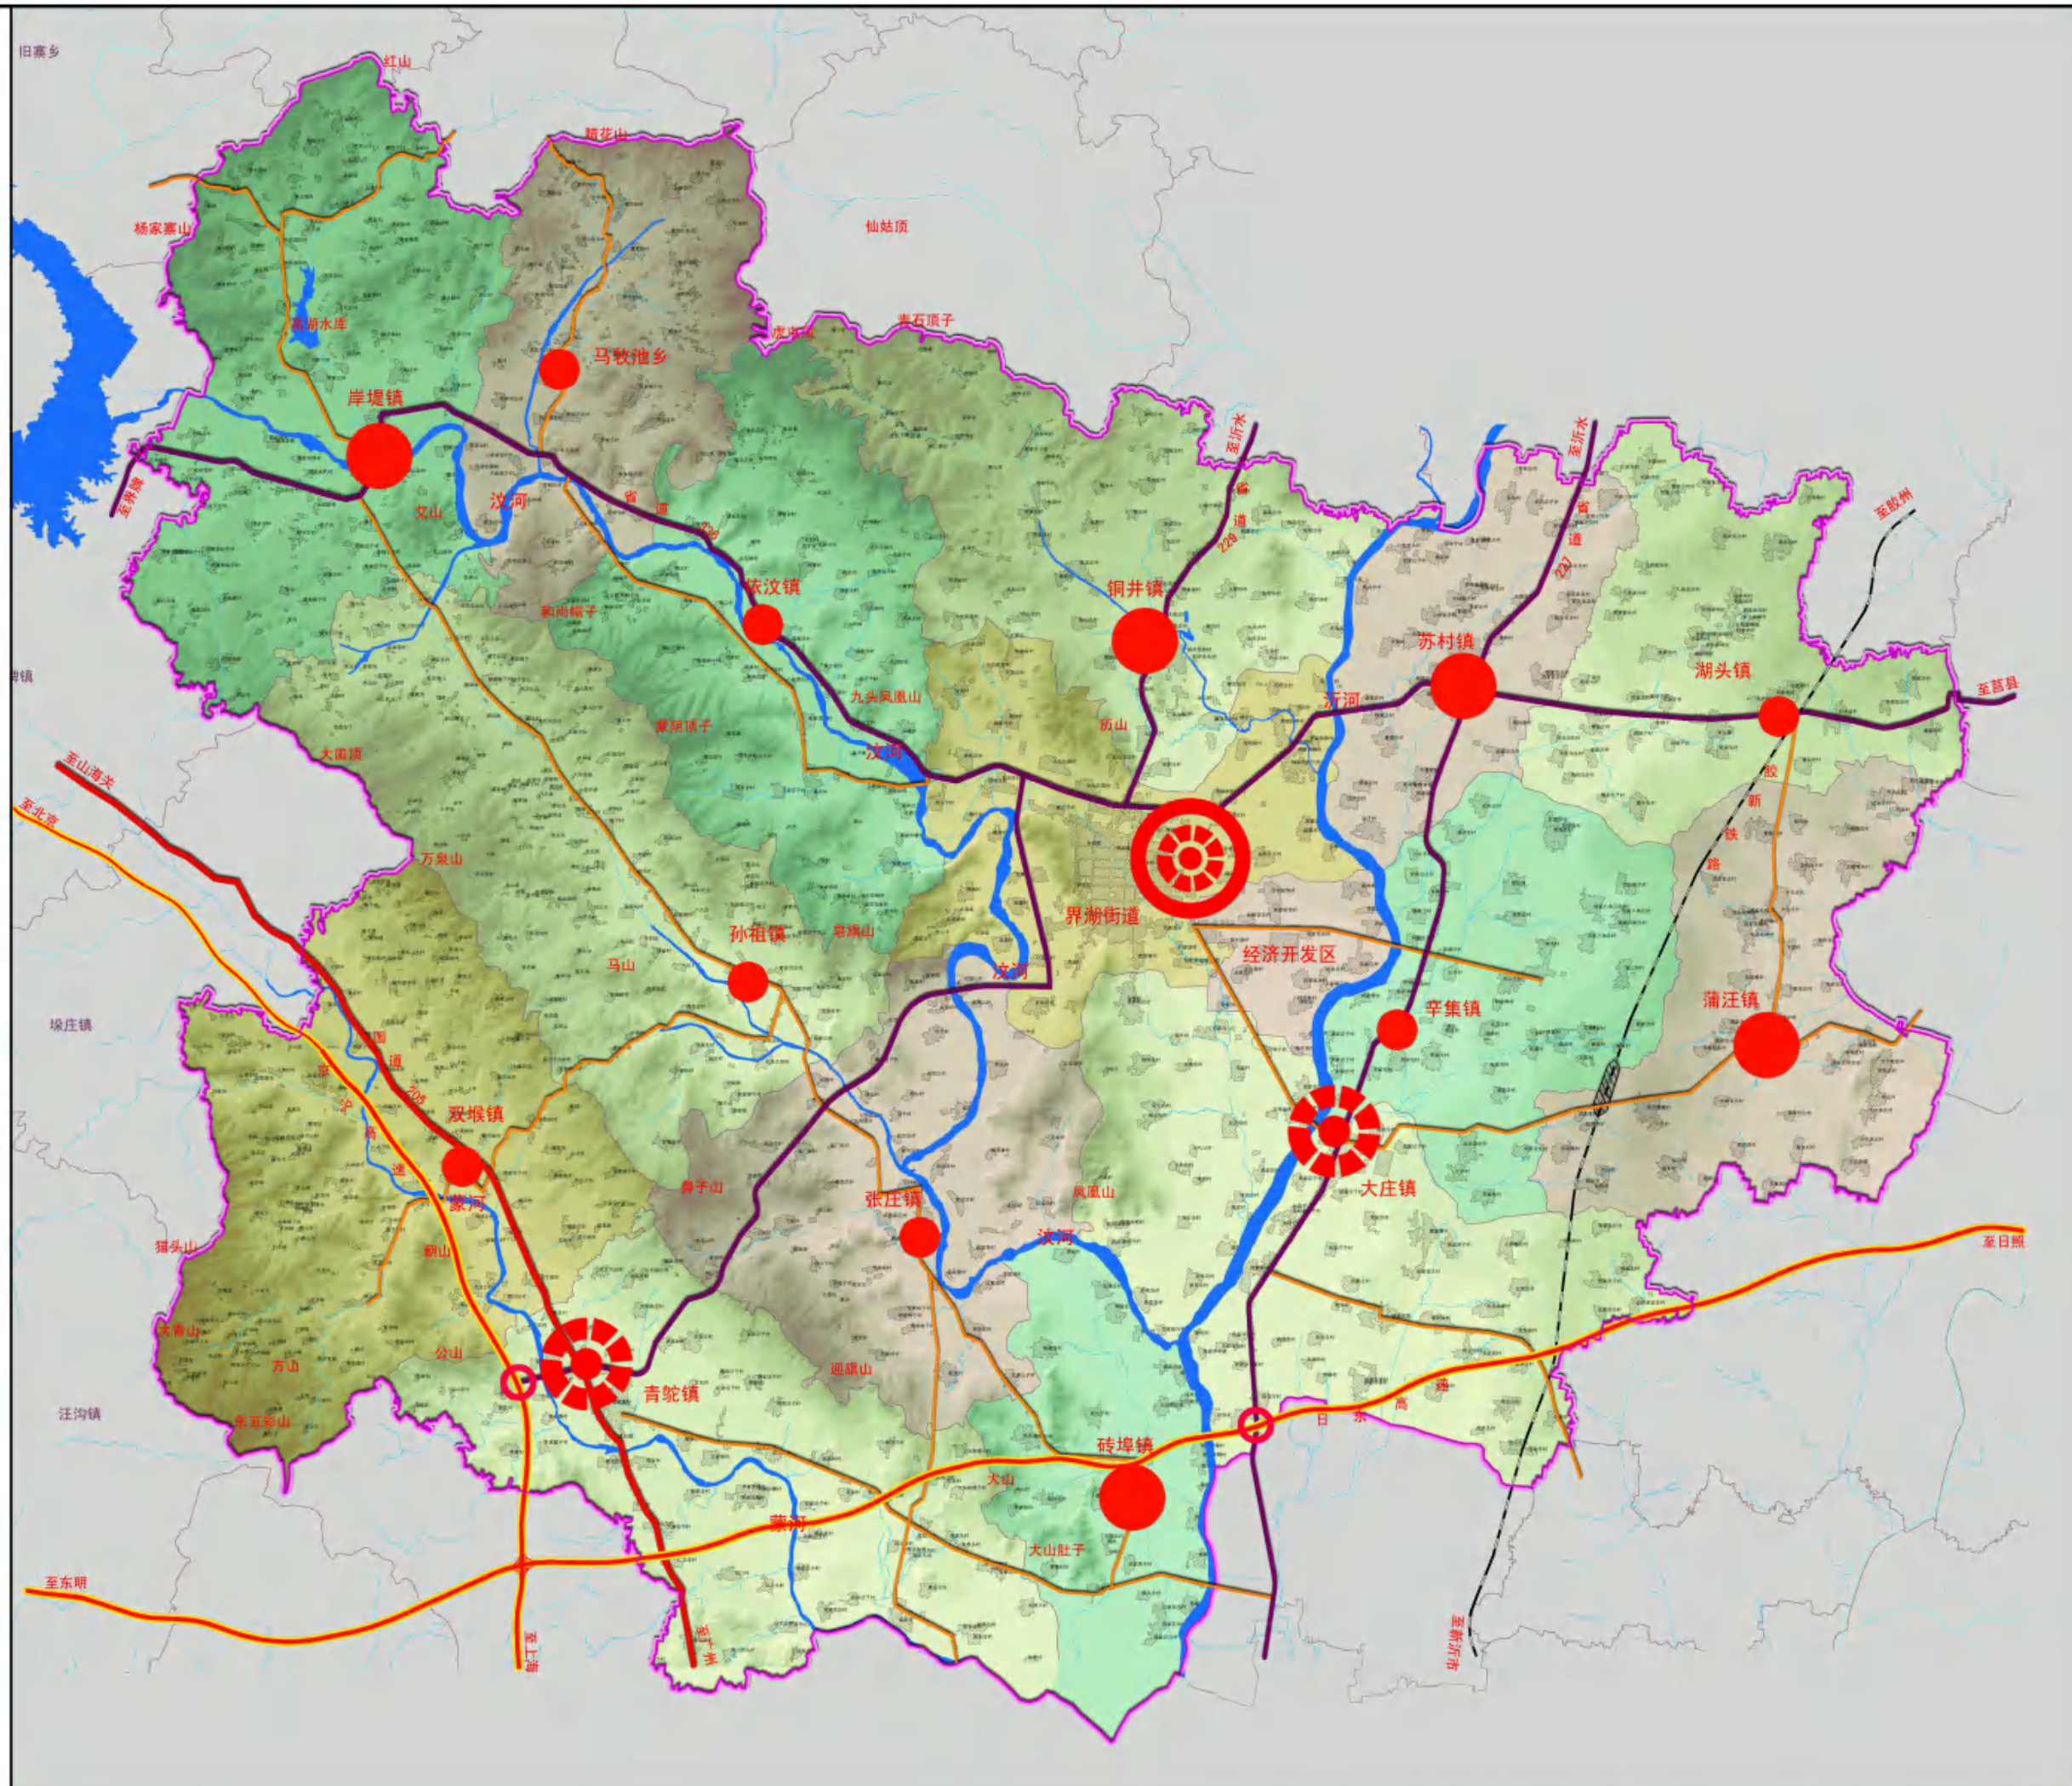

图例

- >5万人
- 1.5-2万人
- 0.8-1.5万人
- <0.8万人
- 高速路
- 国道
- 省道
- 县道

县域旅游资源分布现状图

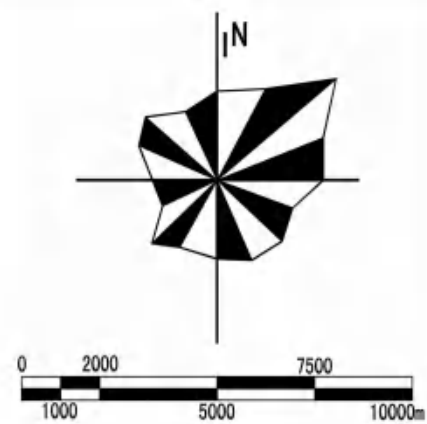


图 例

-  遗址或旧址
-  森林公园
-  烈士陵园
-  和流浪到
-  农业科技示范园
-  纪念馆或博物馆
-  旅游景区
-  温泉
-  古桥
-  现代艺术
影视基地

沂南县城总体规划(2010-2030)

县域城镇发展条件评价图



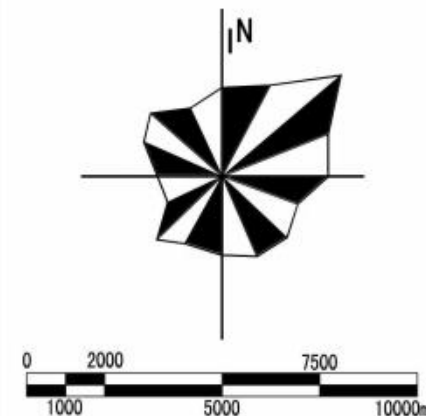


图 例

- 发展条件好
- 发展条件较好
- 发展条件一般
- 发展条件较差
- 发展条件差

沂南县城总体规划(2010-2030) 县城城镇空间布局规划图

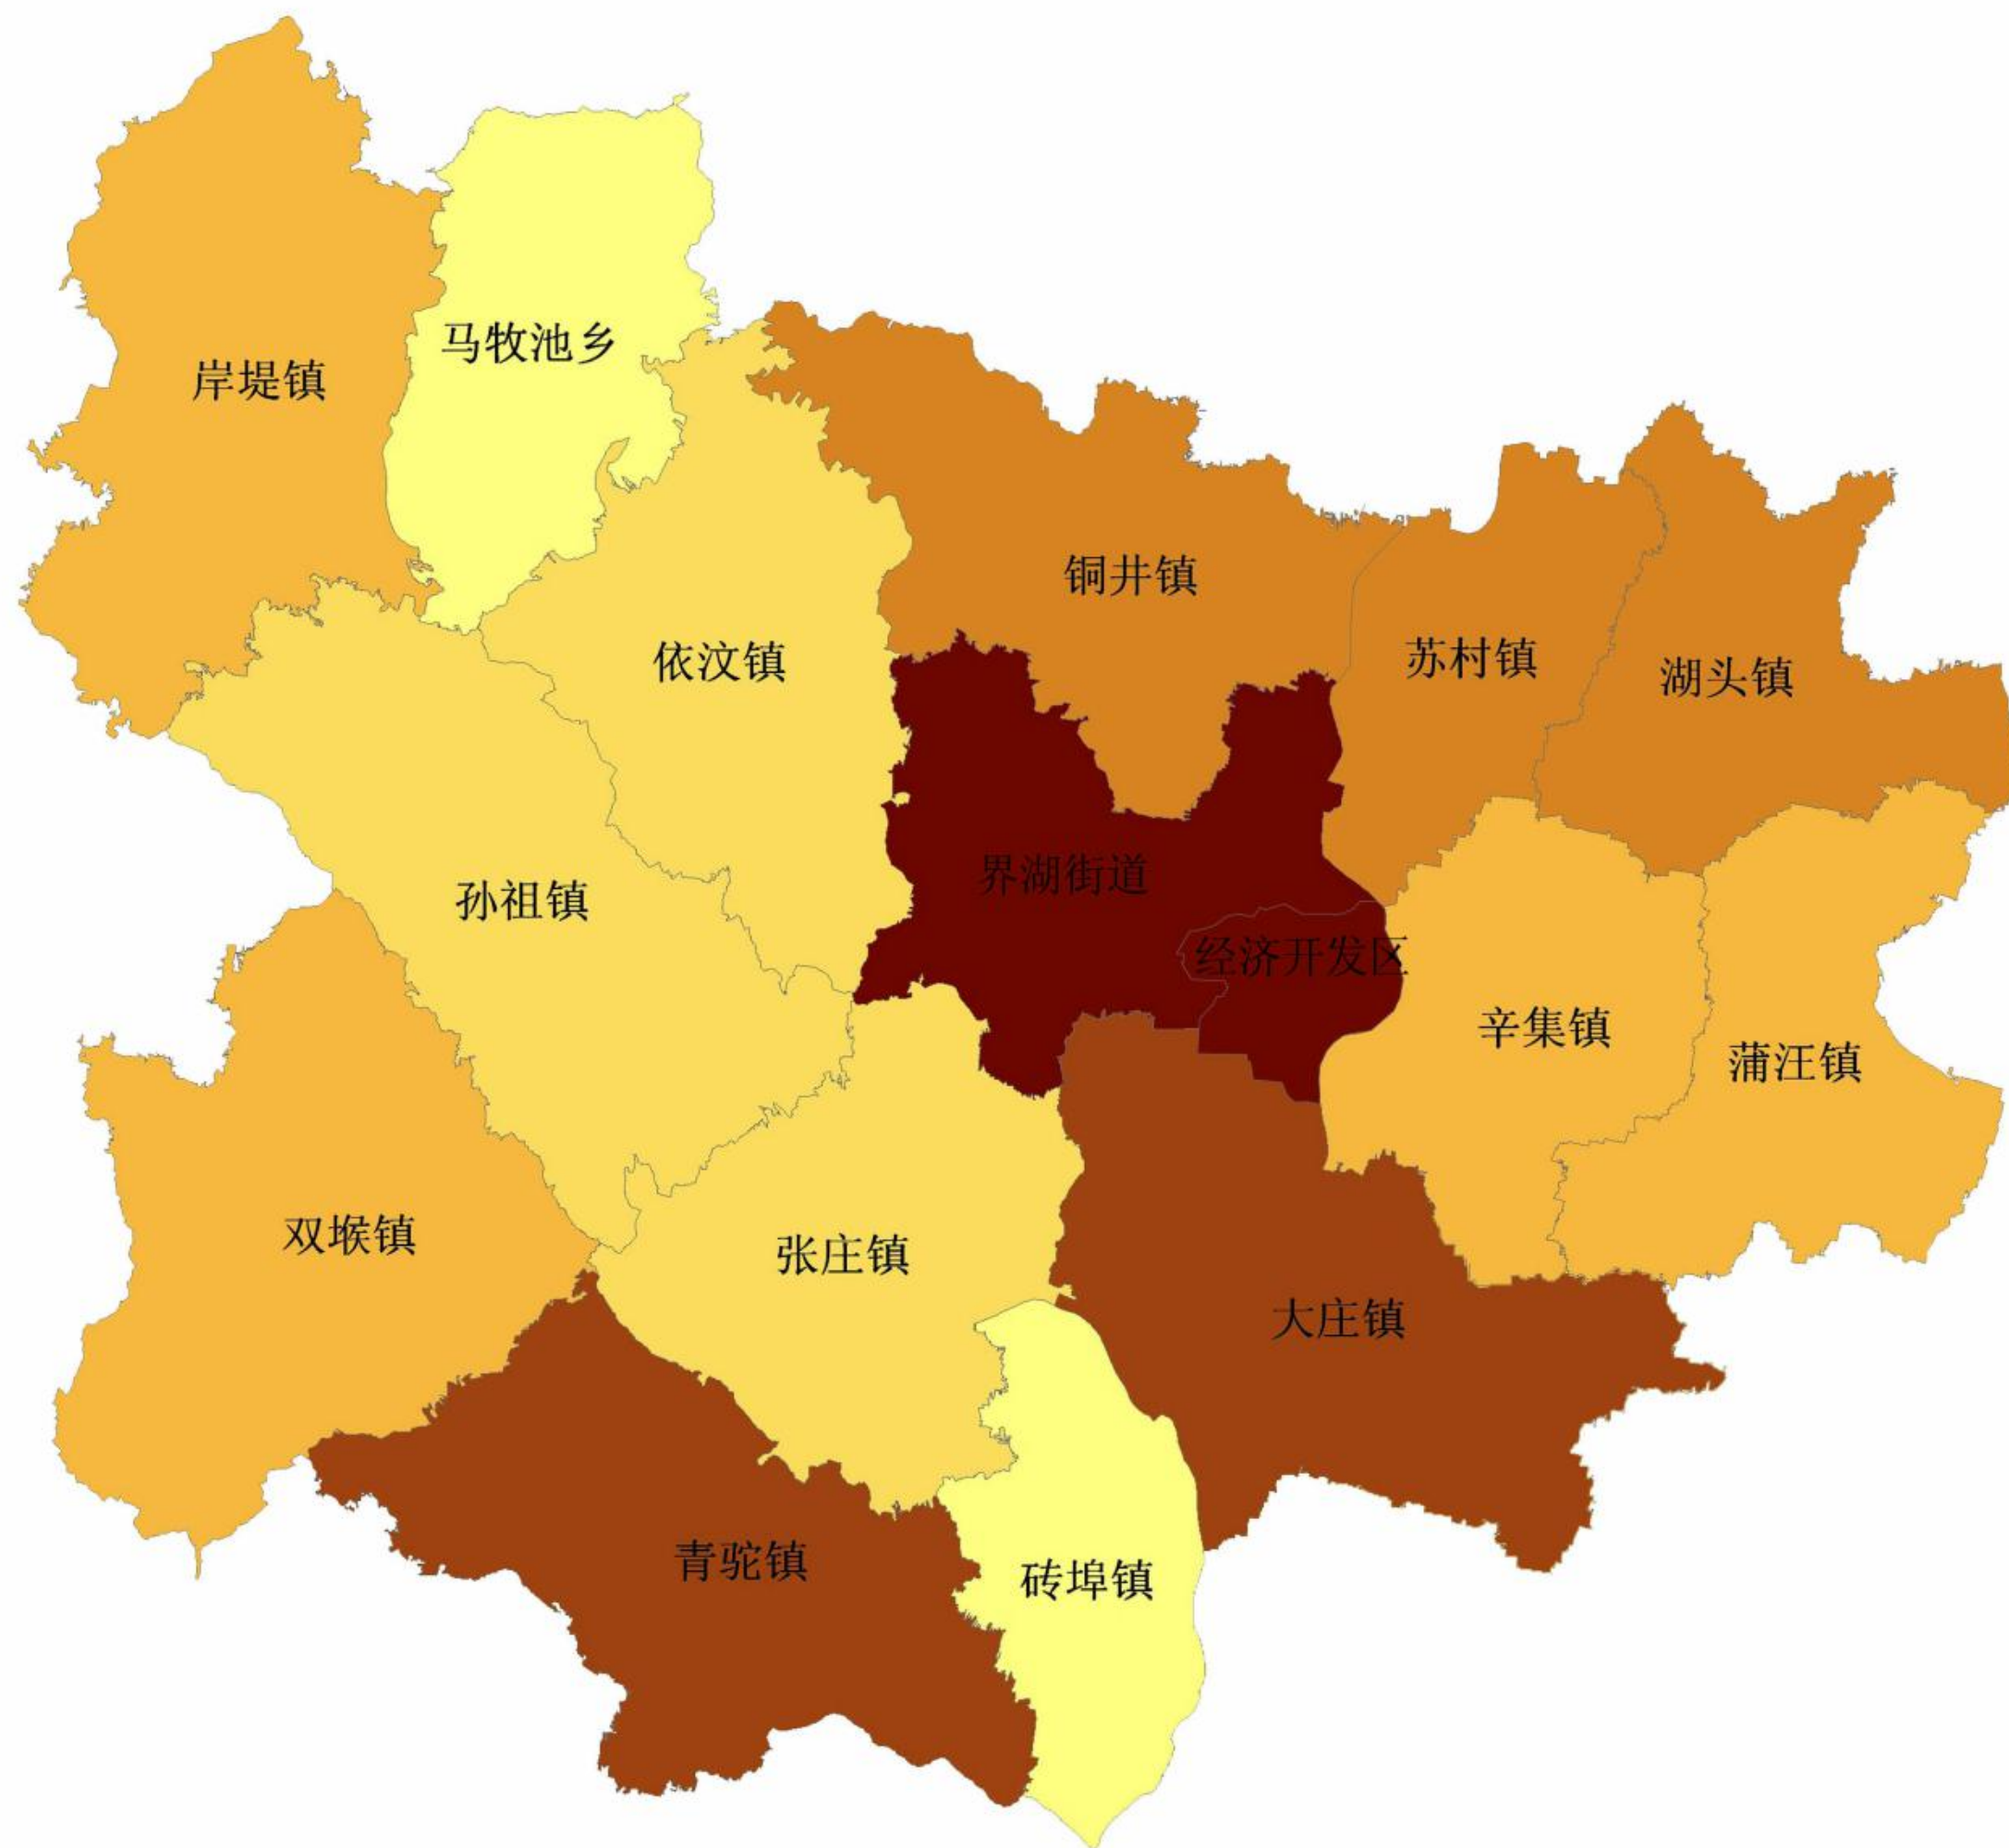
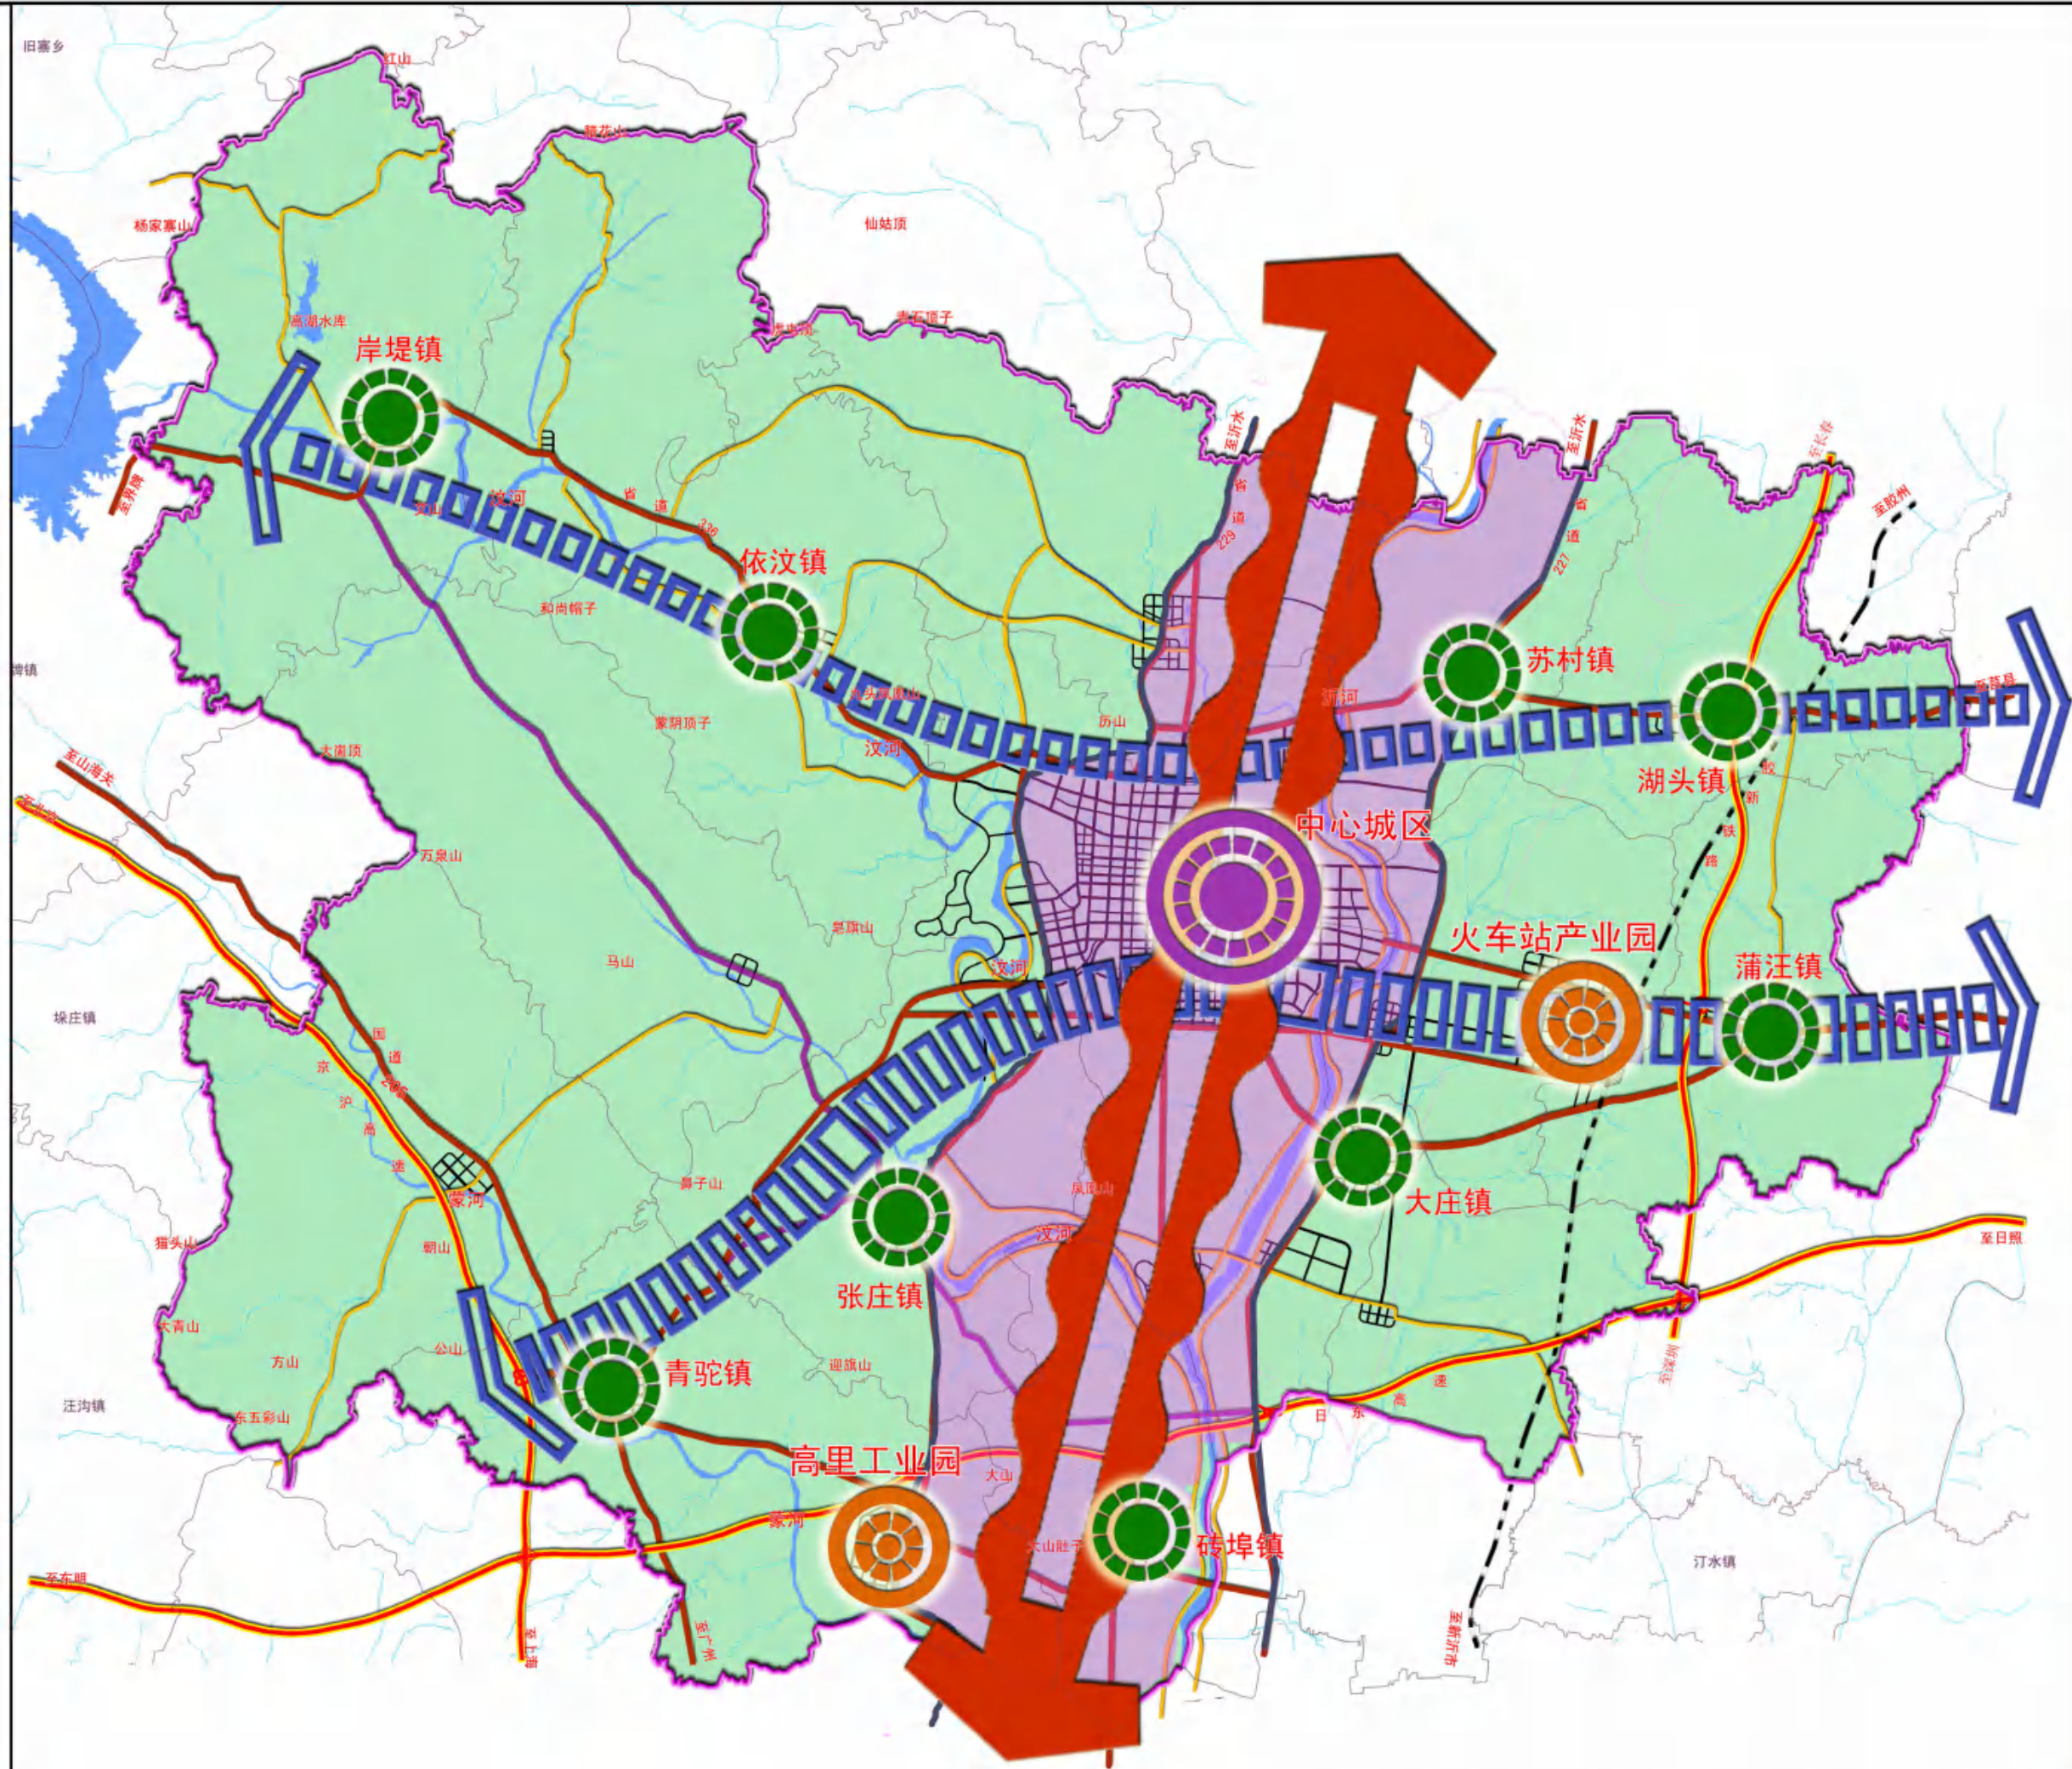


图例

- 中心城
- 产业园区
- 镇驻地
- 城镇发展带
- 城镇发展轴
- 高速路
- 一级路
- 二级路
- 三级路
- 城镇道路

沂南县城总体规划(2010-2030)

县域城镇规模与等级规划图

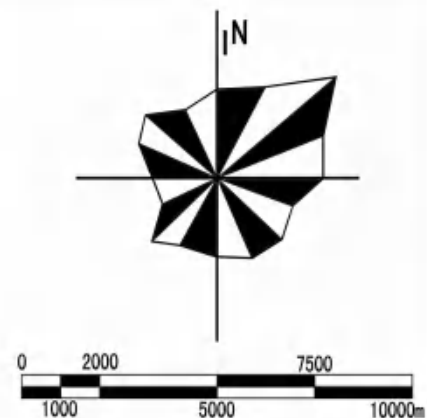
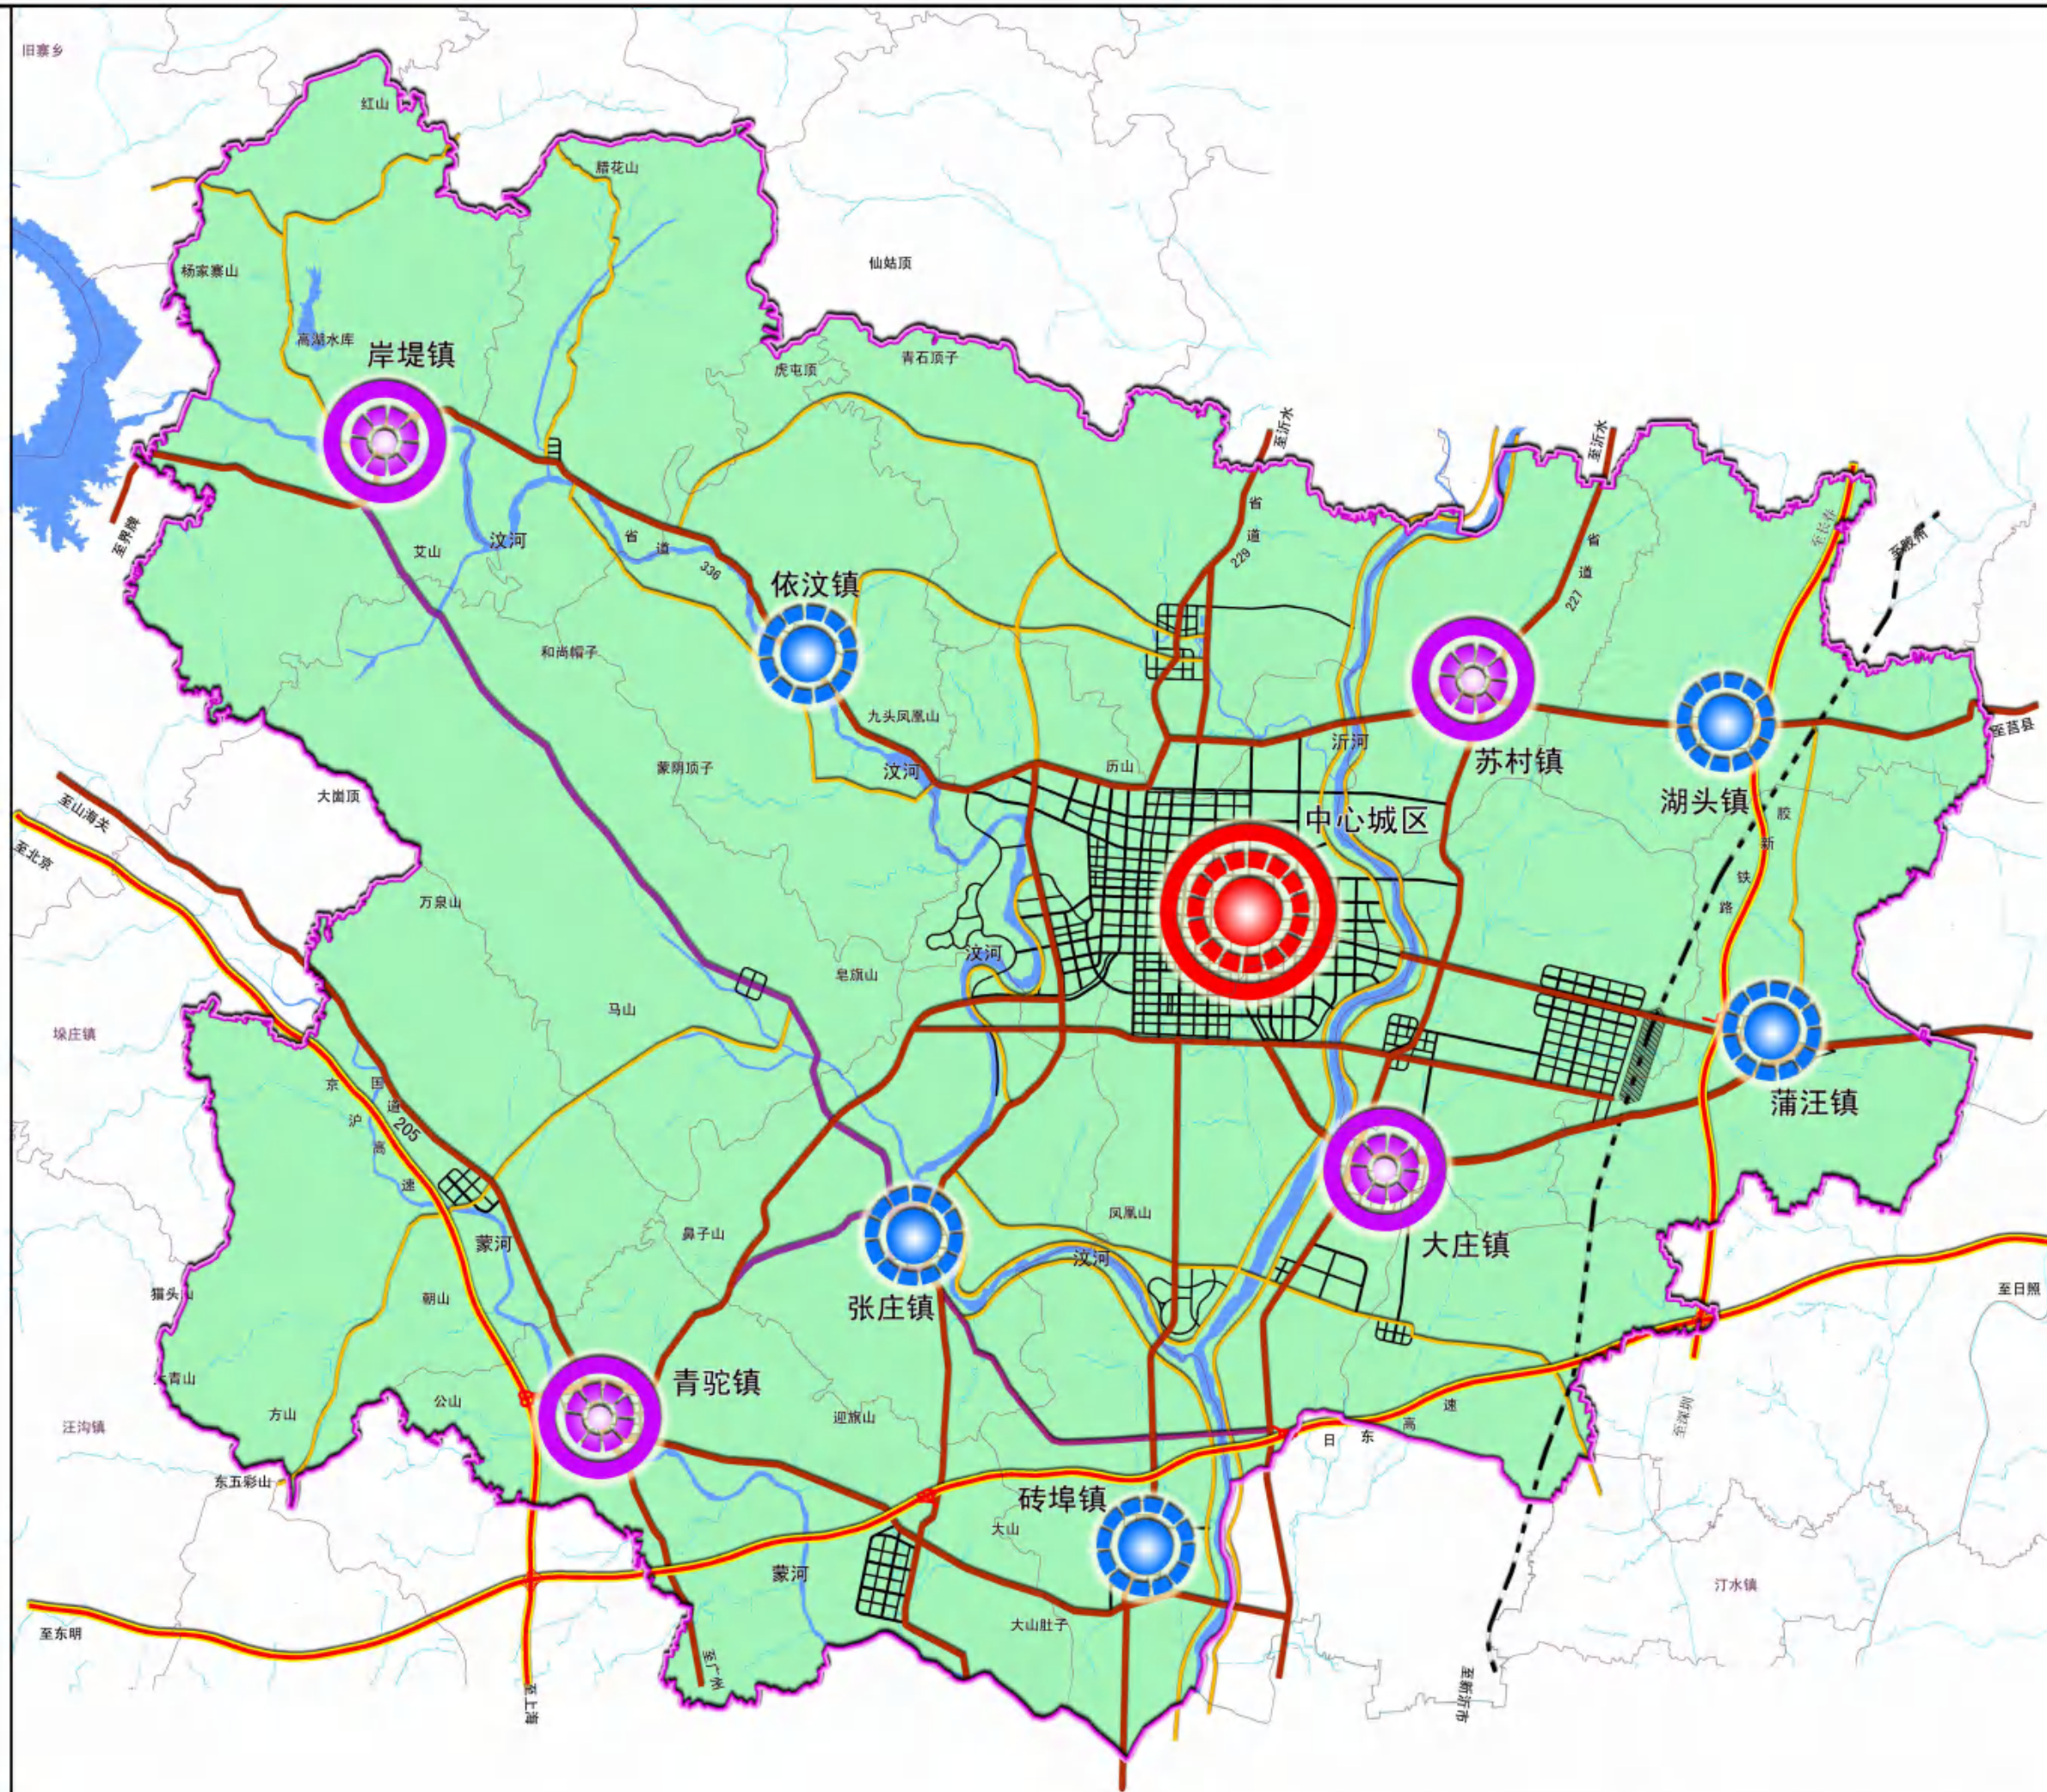


图例

- 中心城区
- 重点城镇
- 一般城镇
- 高速路
- 一级路
- 二级路
- 三级路
- 城镇道路

沂南县城总体规划(2010-2030)

县域城镇职能规划图

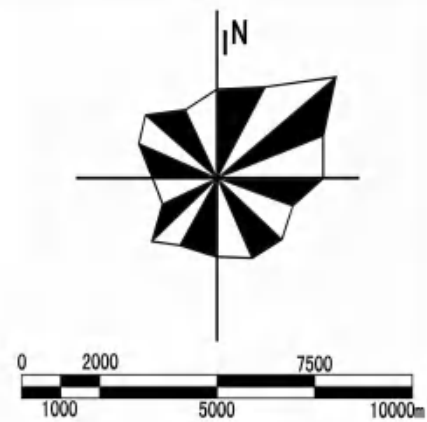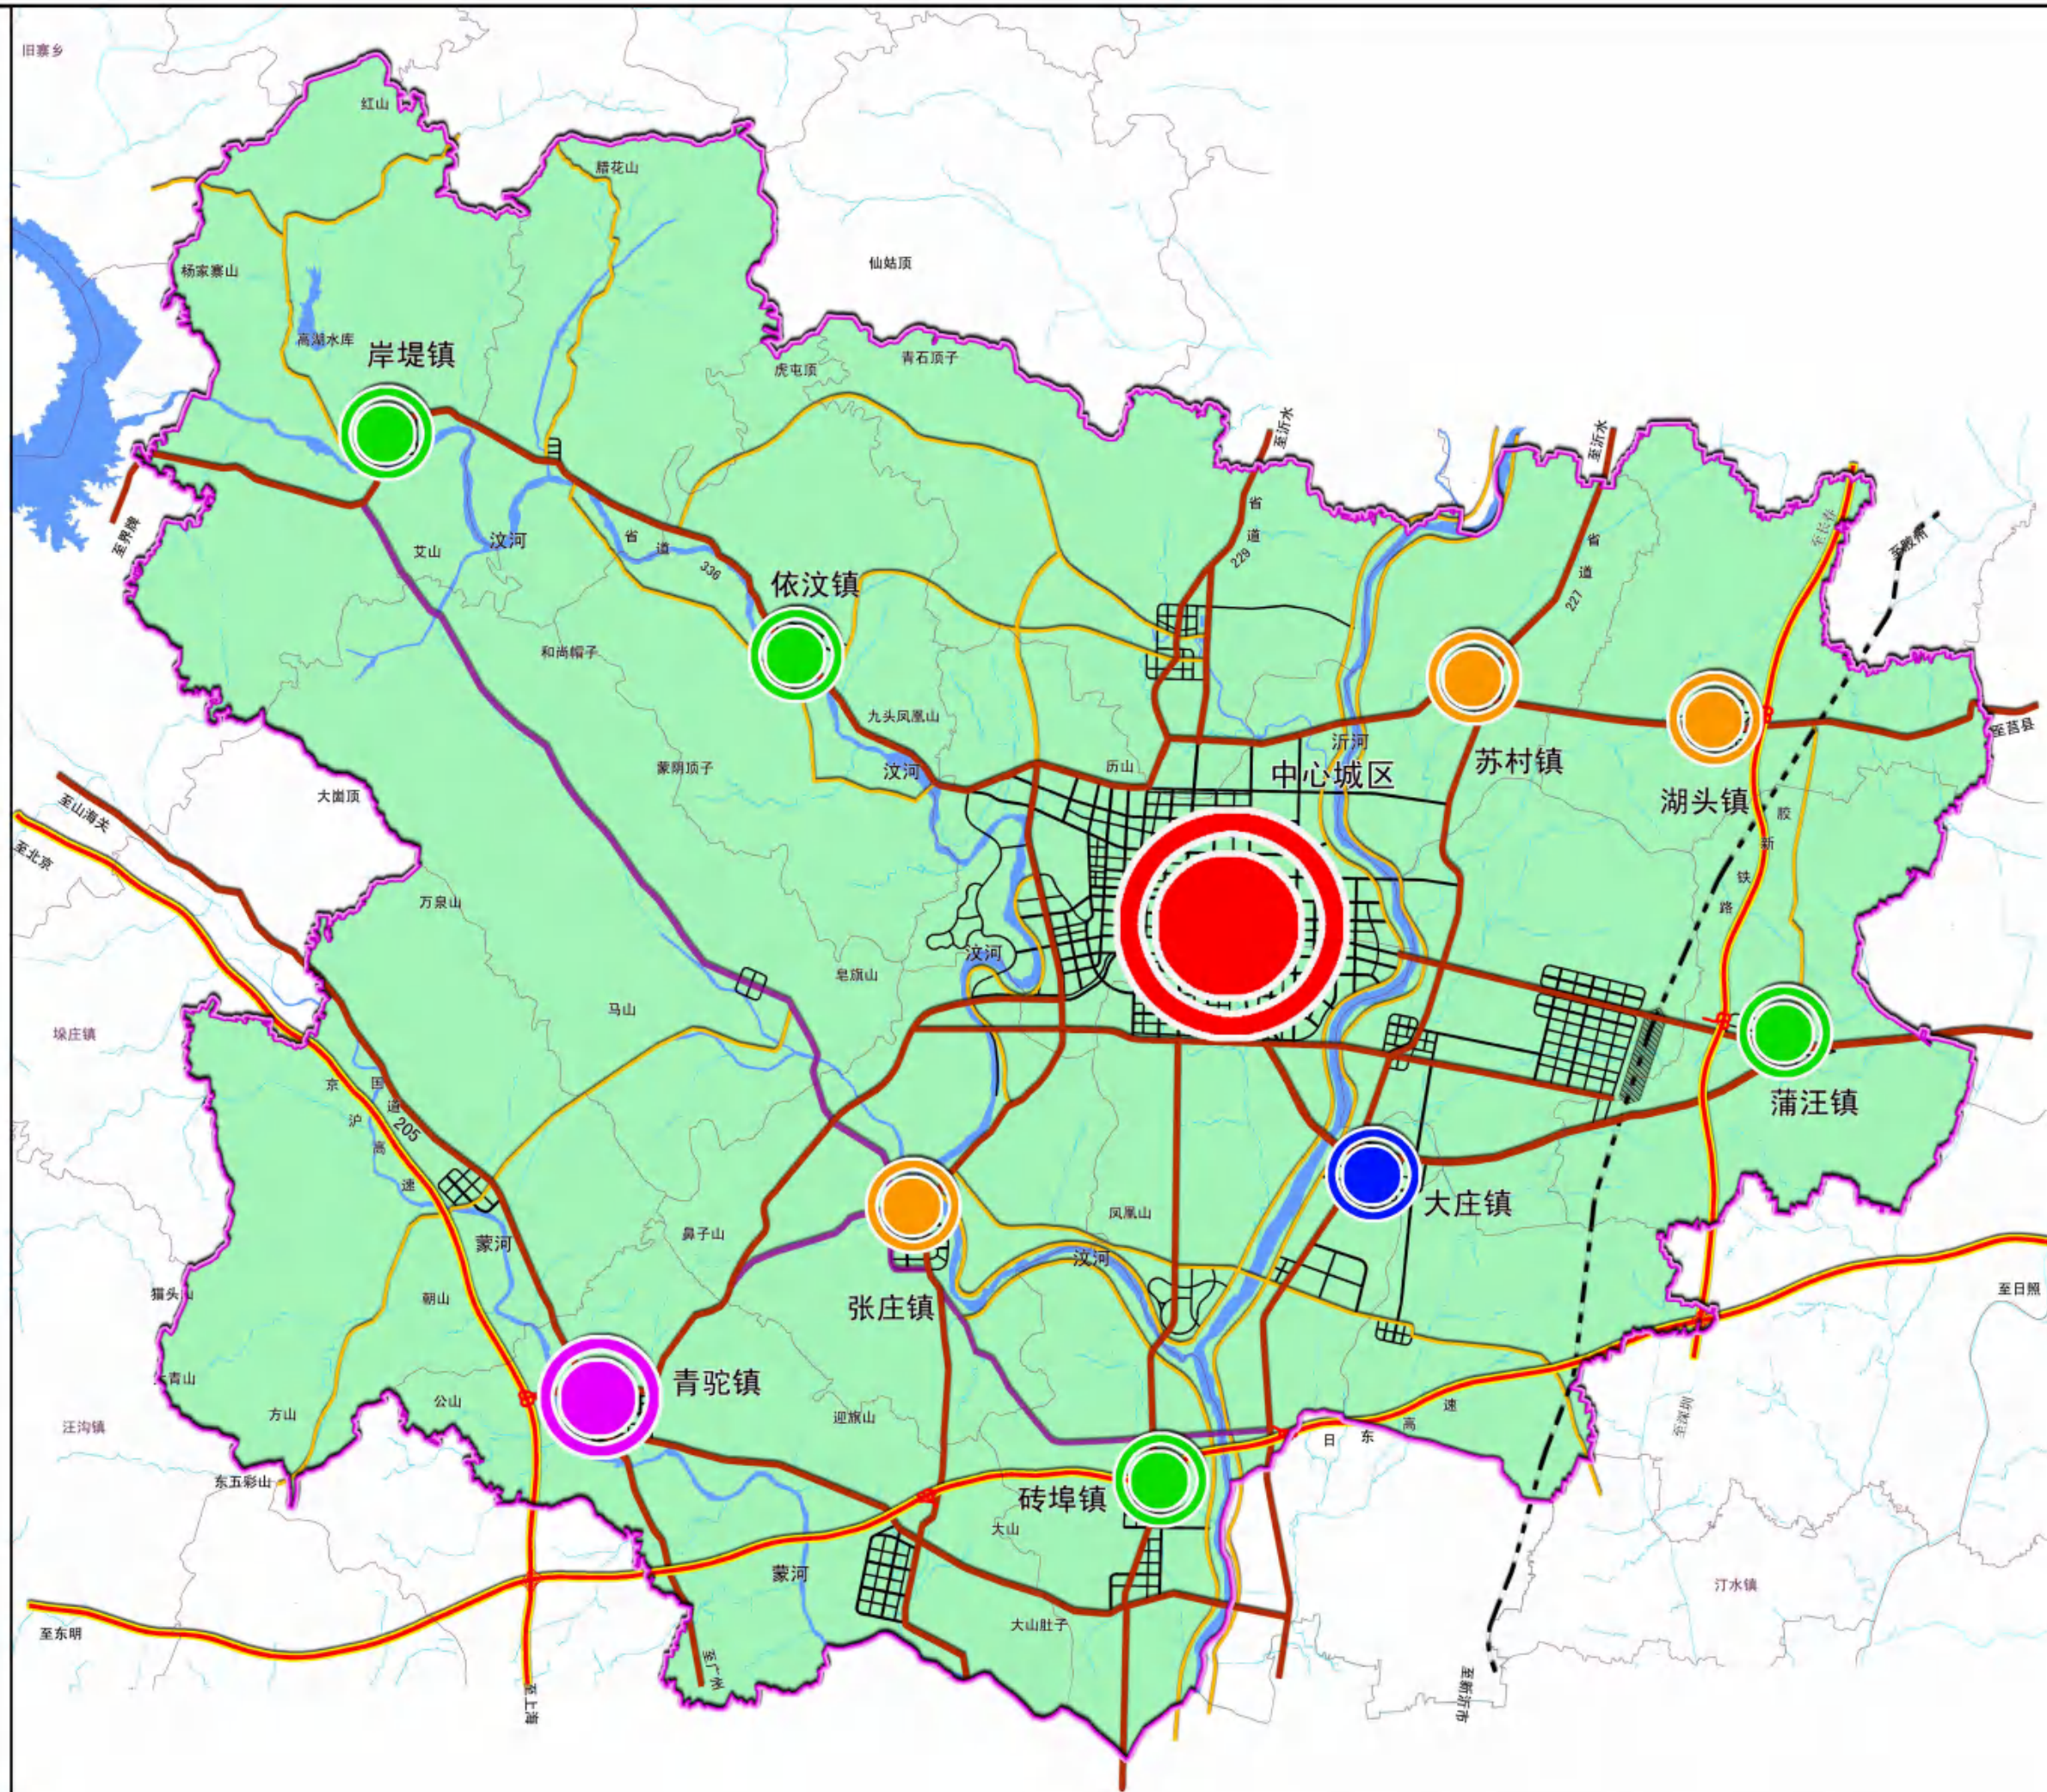

图例

- 综合中心型
- 综合发展型
- 工业主导型
- 工贸结合型
- 集贸型
- 高速路
- 一级路
- 二级路
- 三级路
- 城镇道路

沂南县城总体规划(2010-2030) 县域产业布局规划图




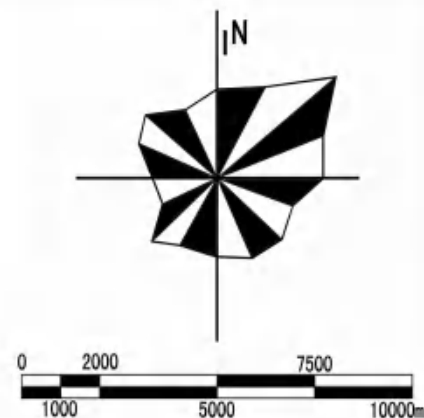


图 例

- 综合产业板块
- 新型工贸板块
- 旅游生态板块
- 中心城区
- 新型产业园
- 绿色产业园

沂南县城总体规划(2010-2030)

县域交通规划图

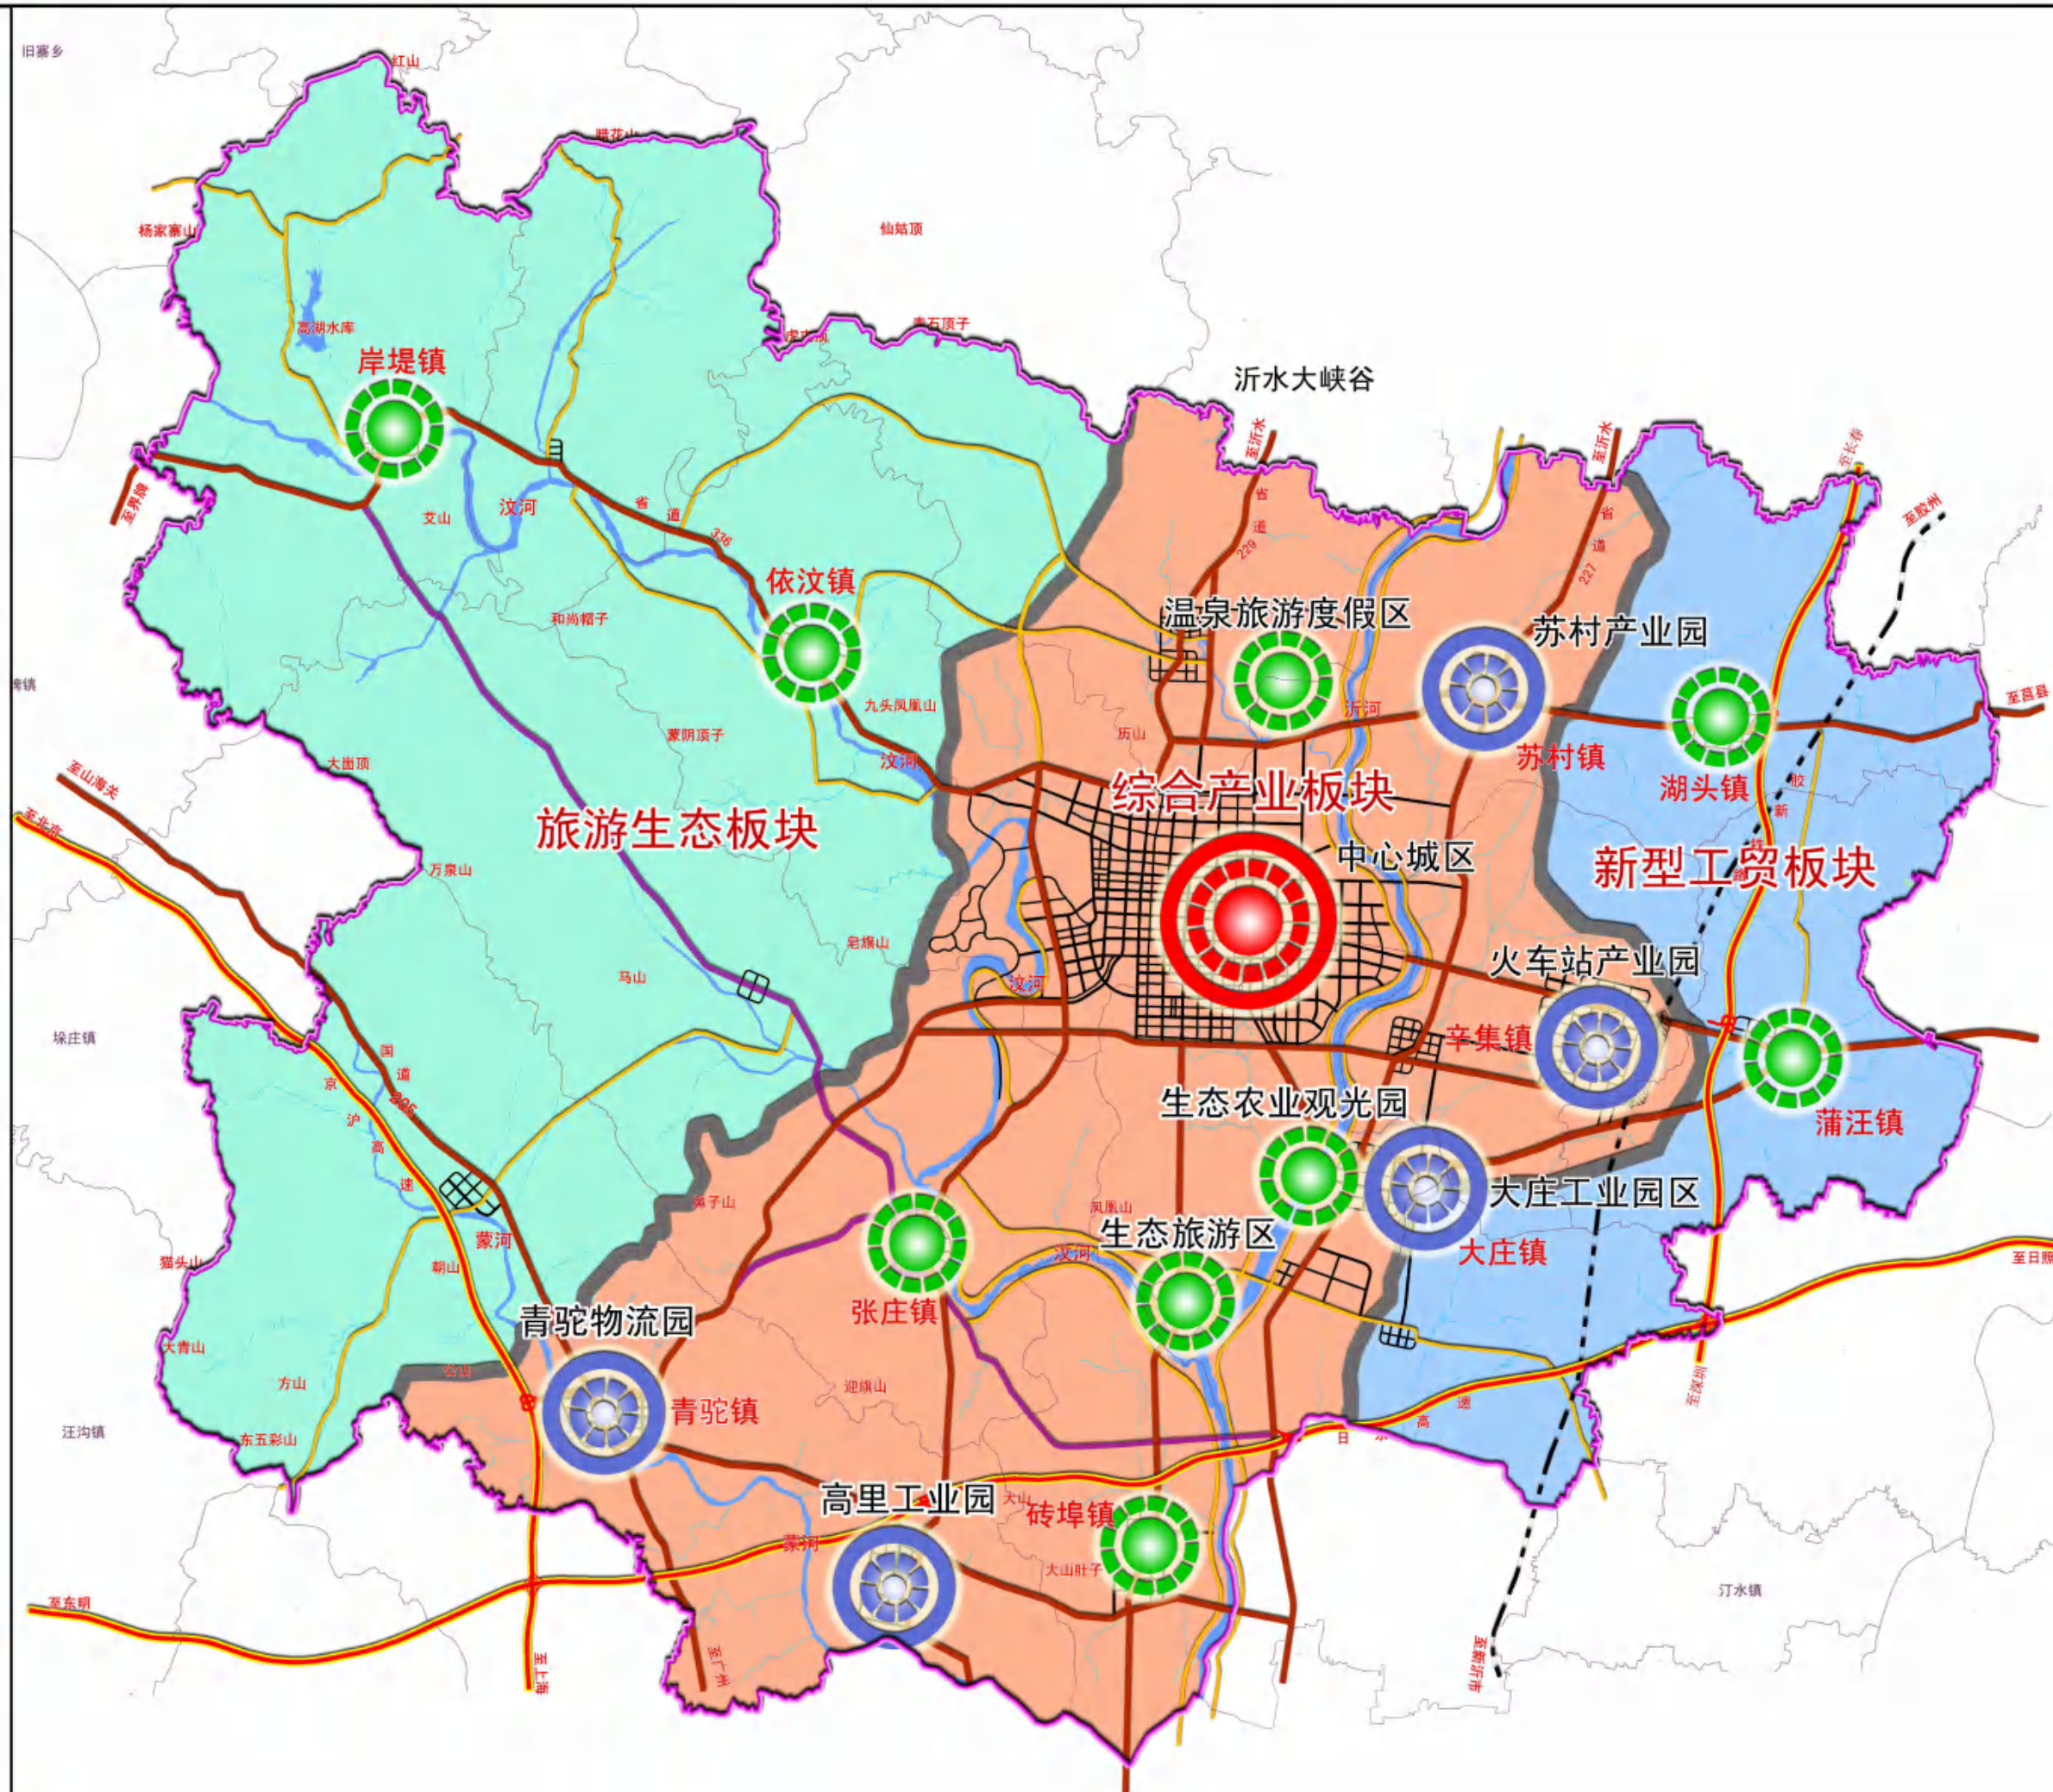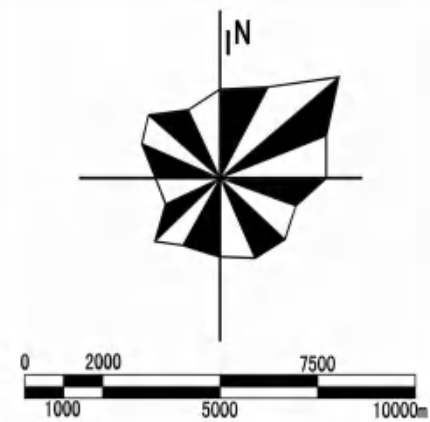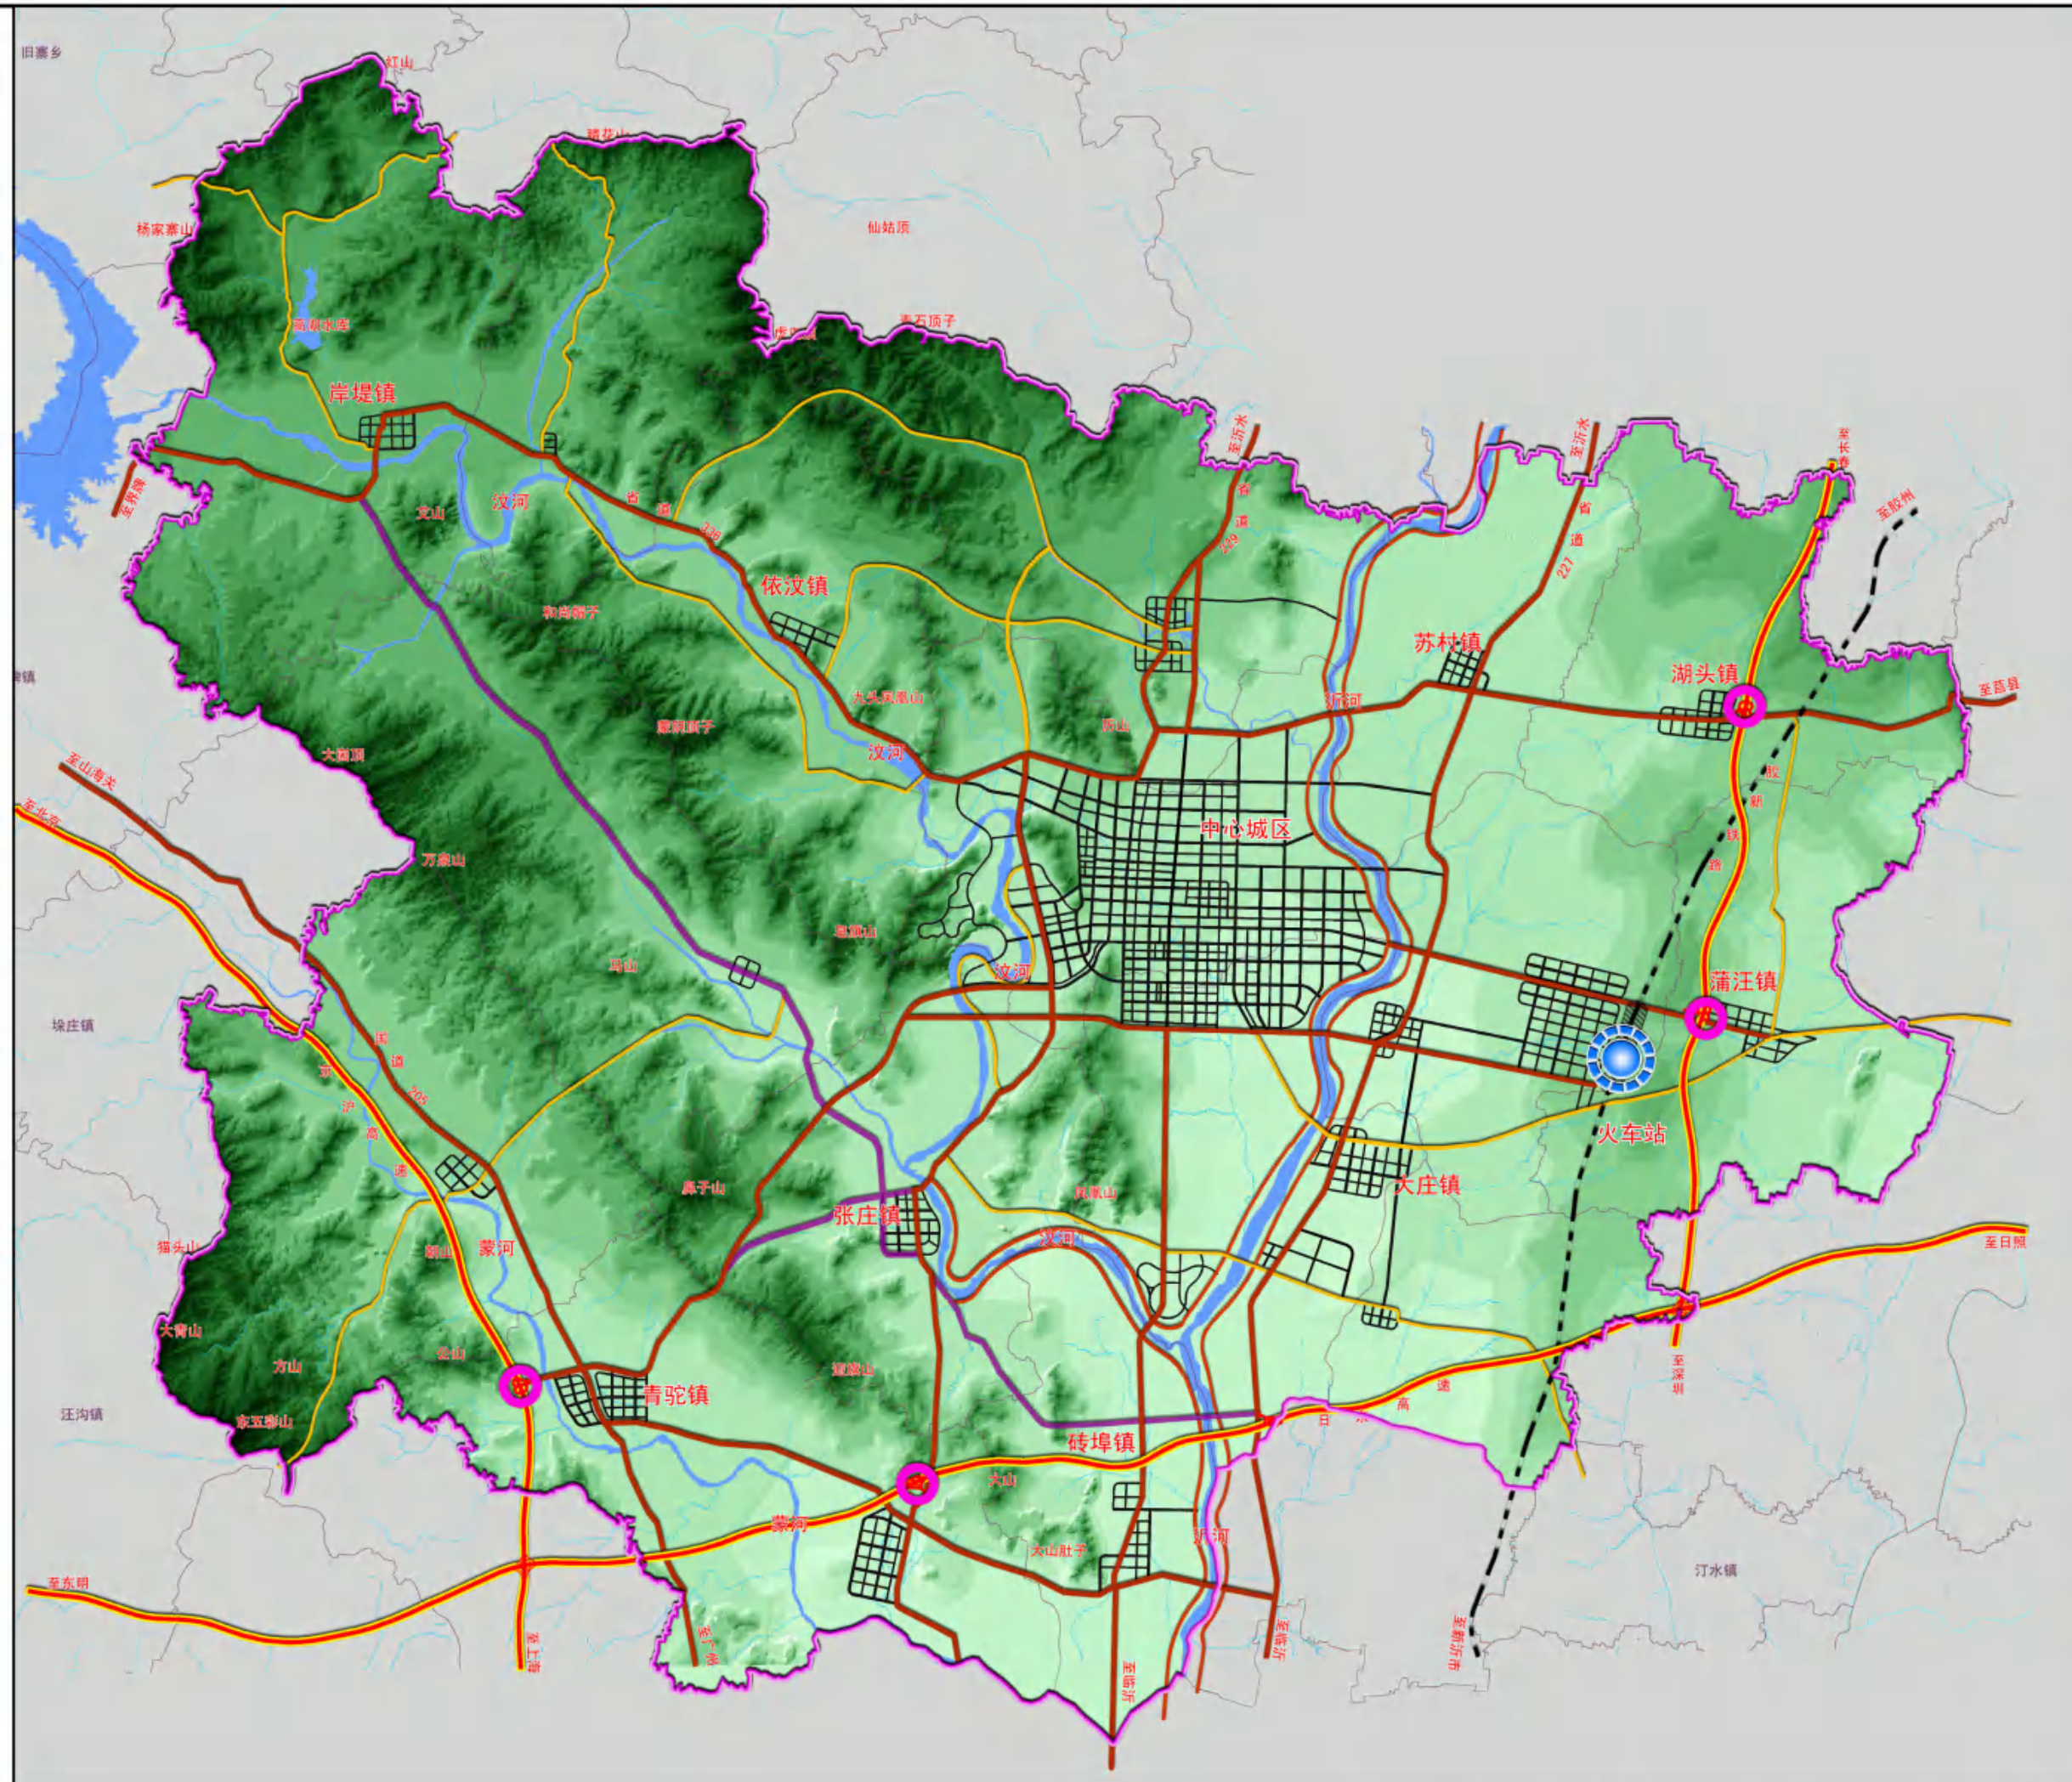



图例

- 高速路
- 一级路
- 二级路
- 三级路
- 城镇道路
- 高速路出入口
- - - 铁路
- 火车站



沂南县城总体规划(2010-2030)



县域给水排水规划图

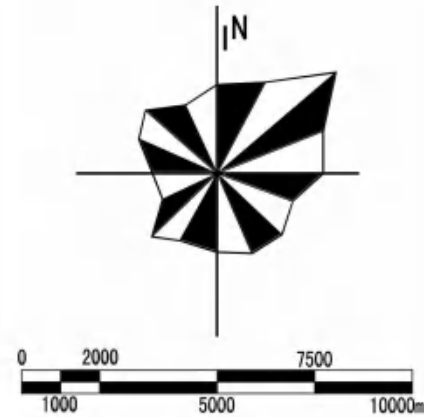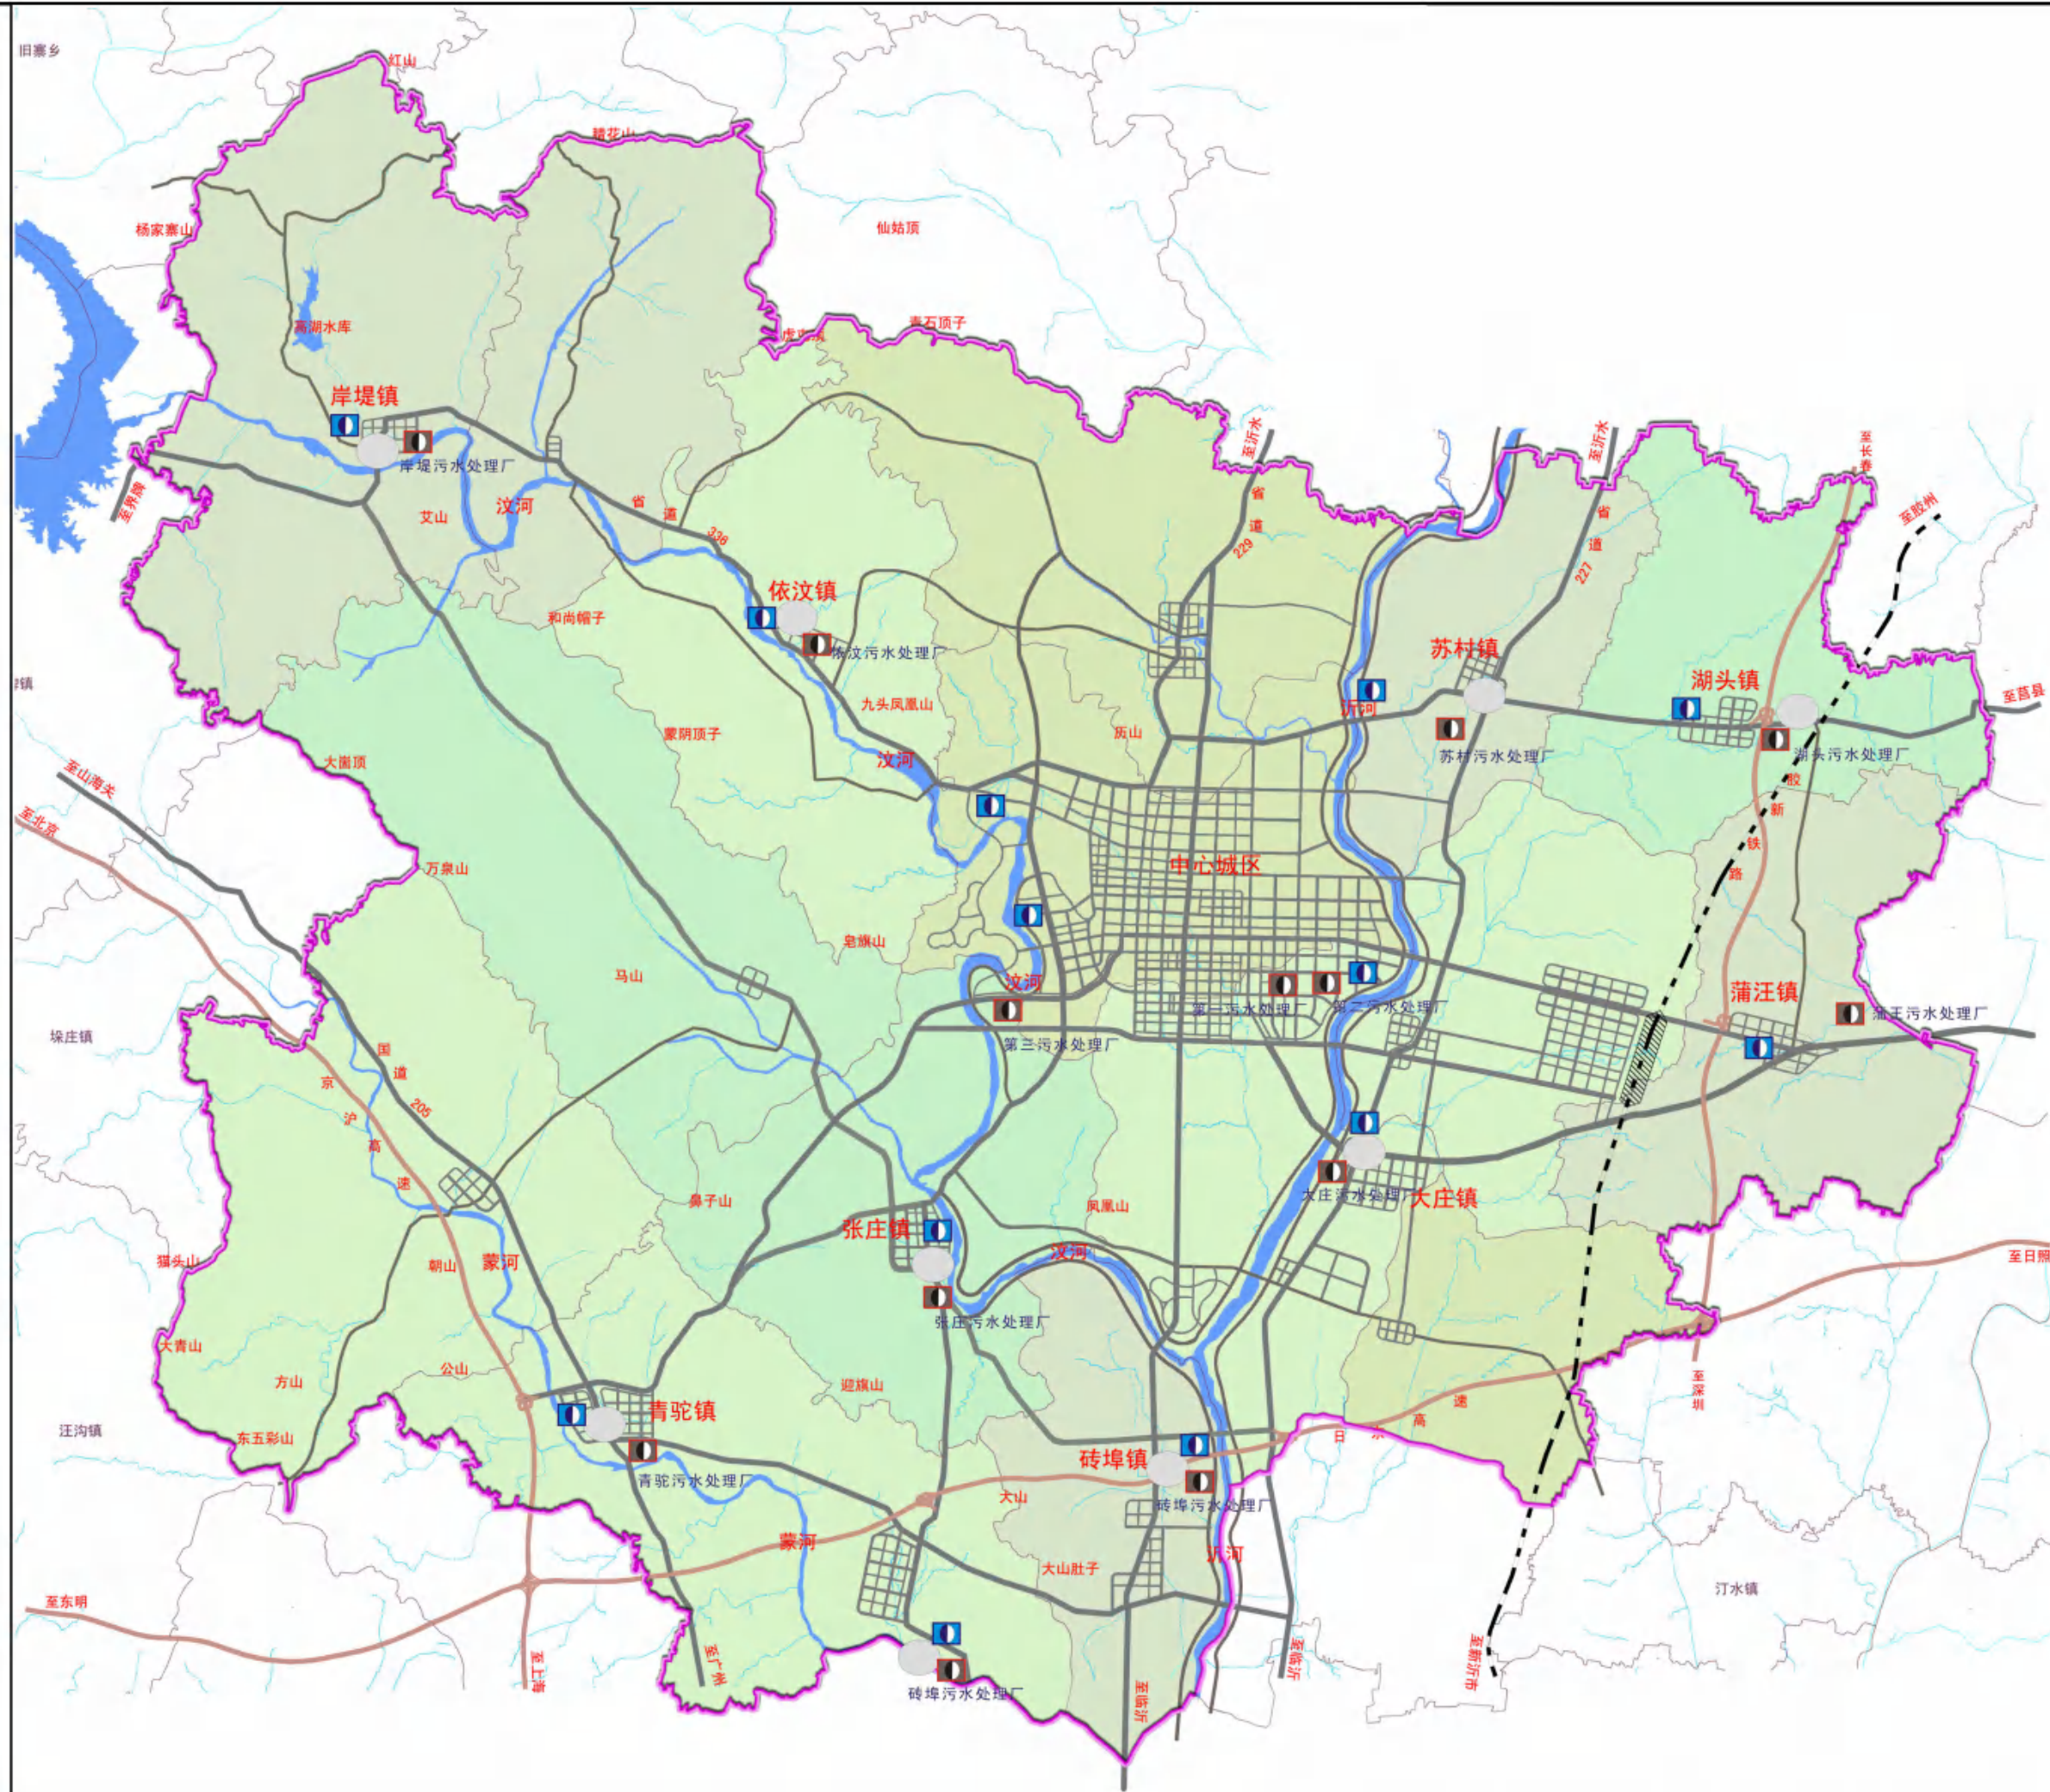

图例



- 供水水厂
- 污水处理厂

沂南县城总体规划(2010-2030) 县域电力电信规划图

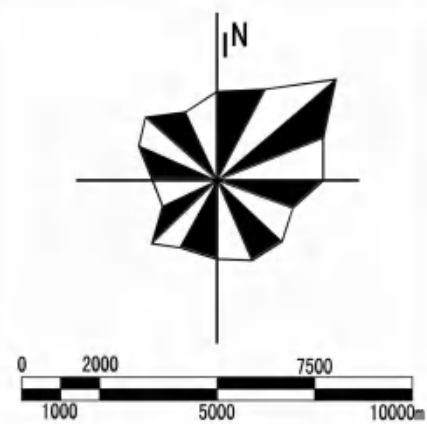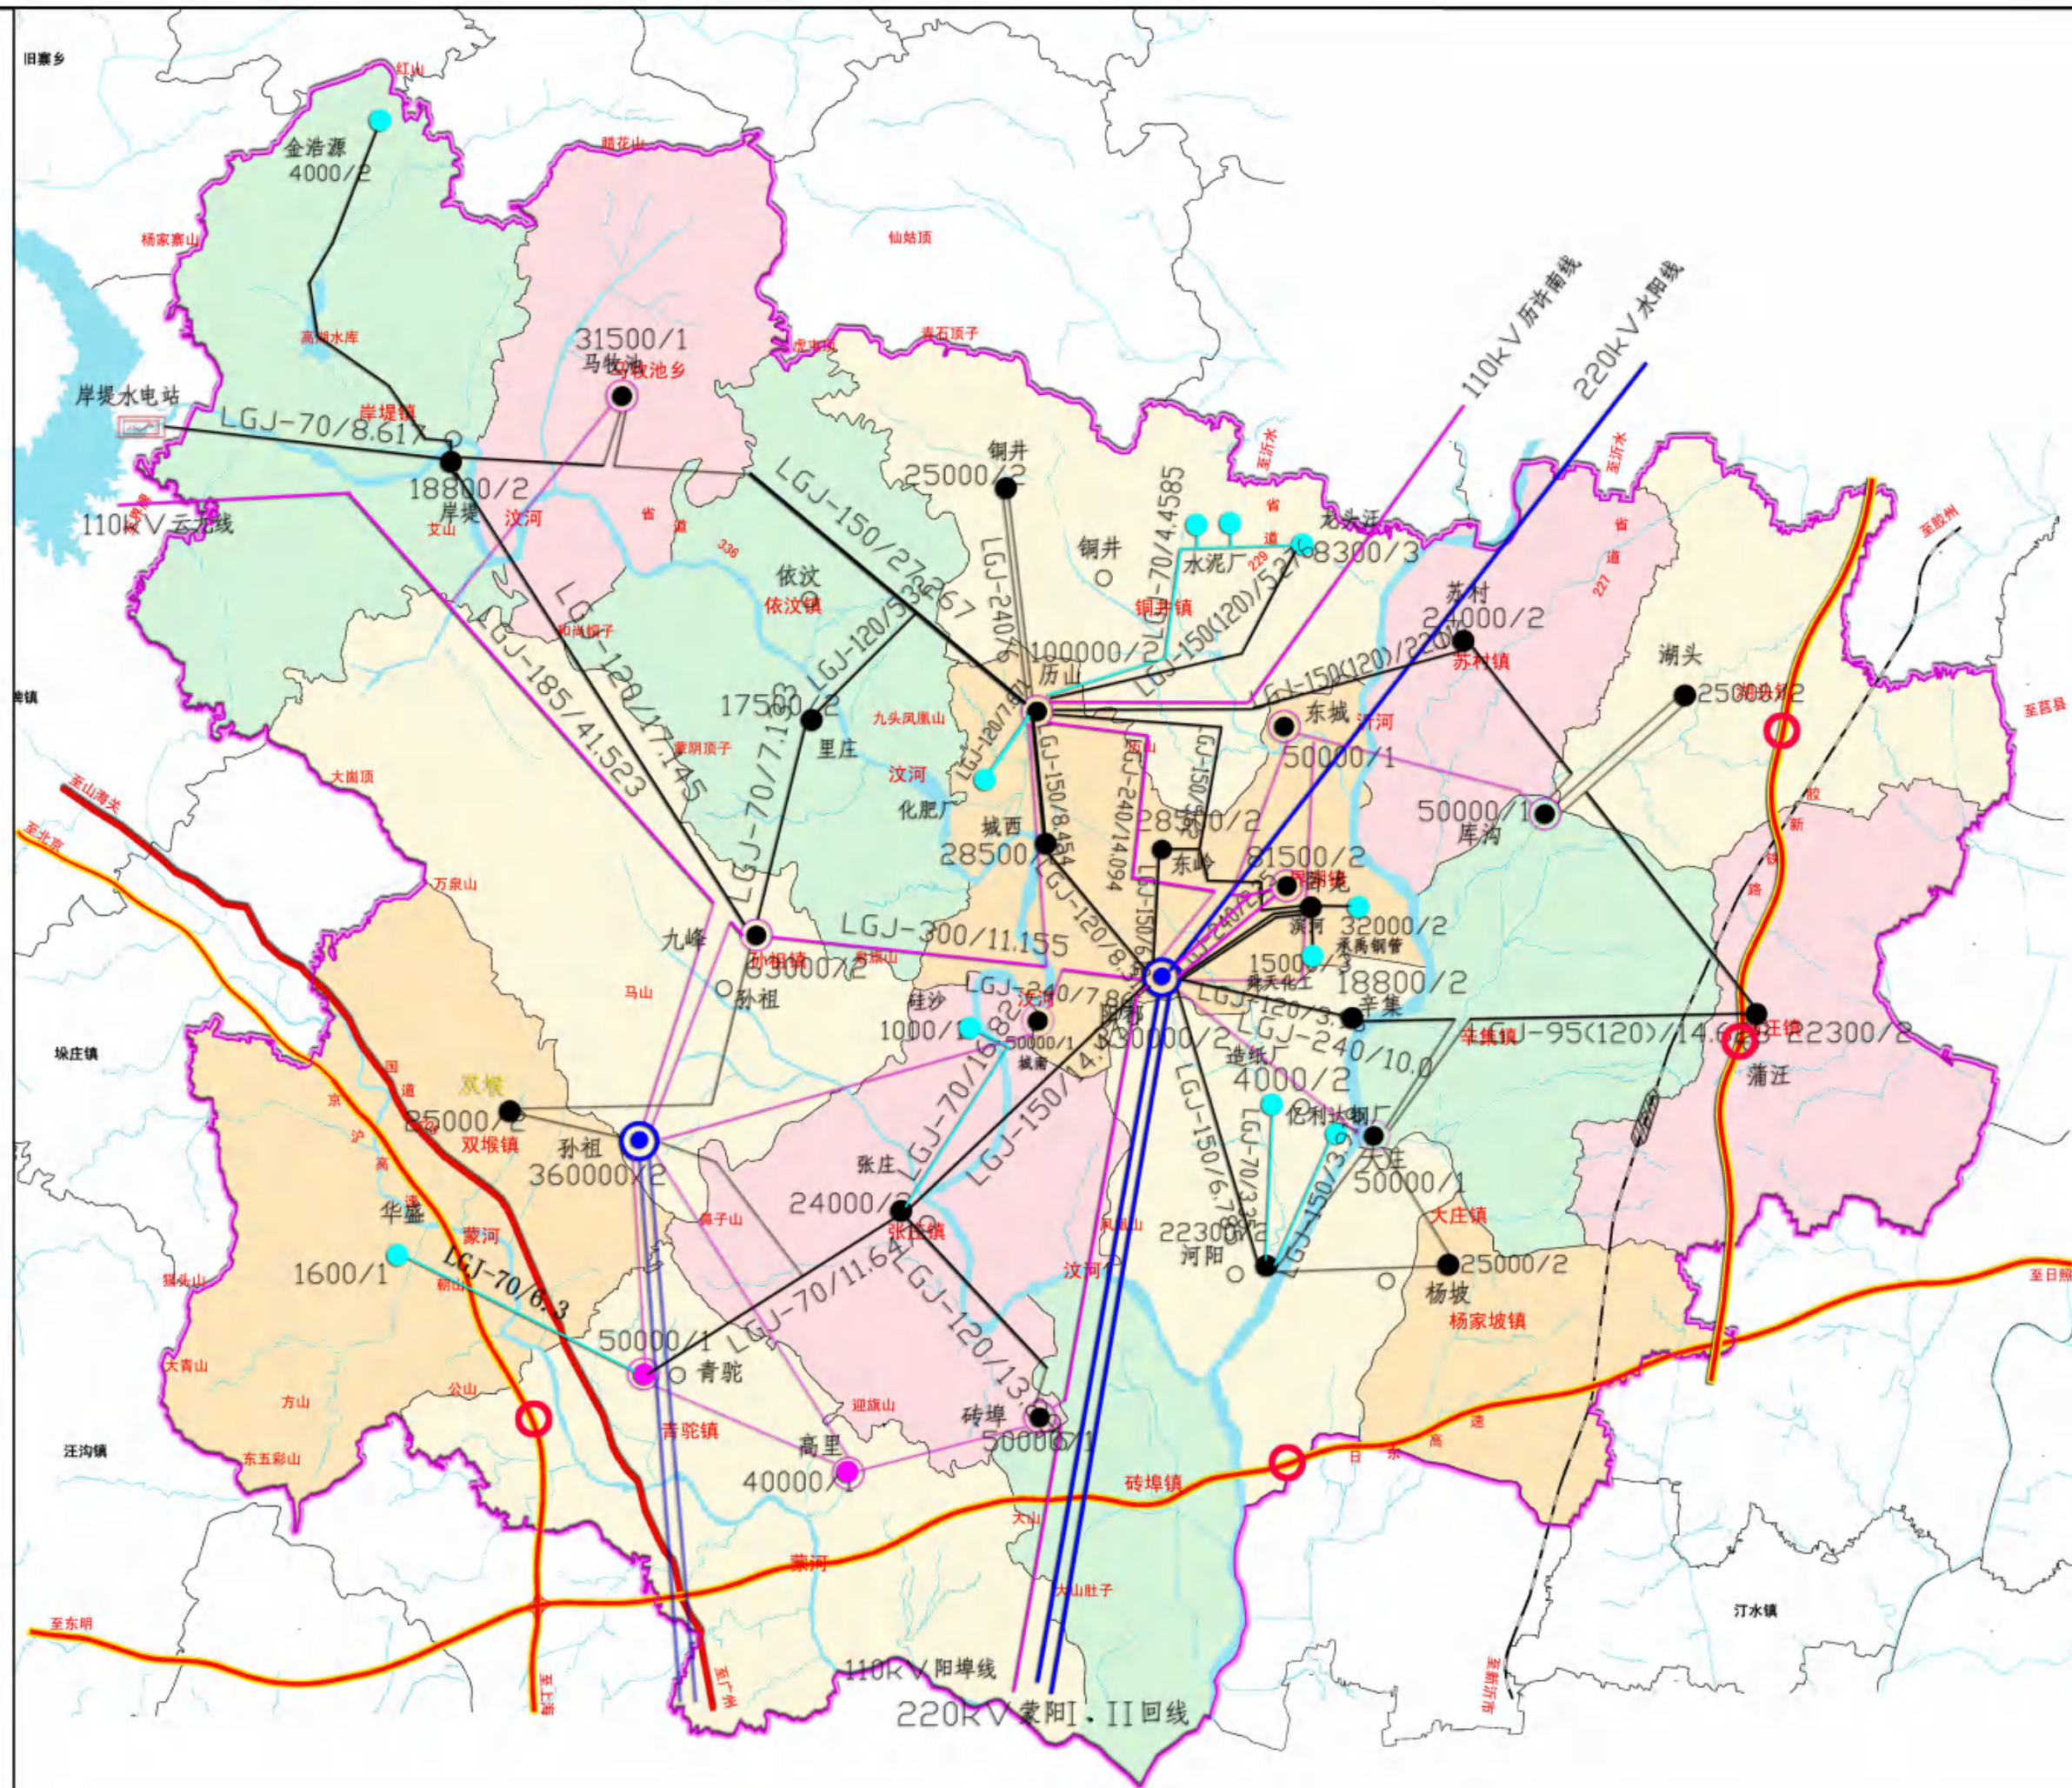

沂南县城总体规划(2010-2030)

县域热力燃气规划图

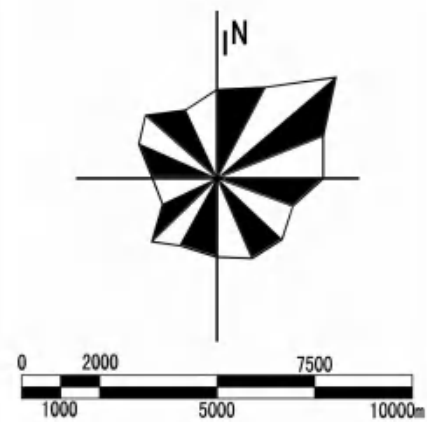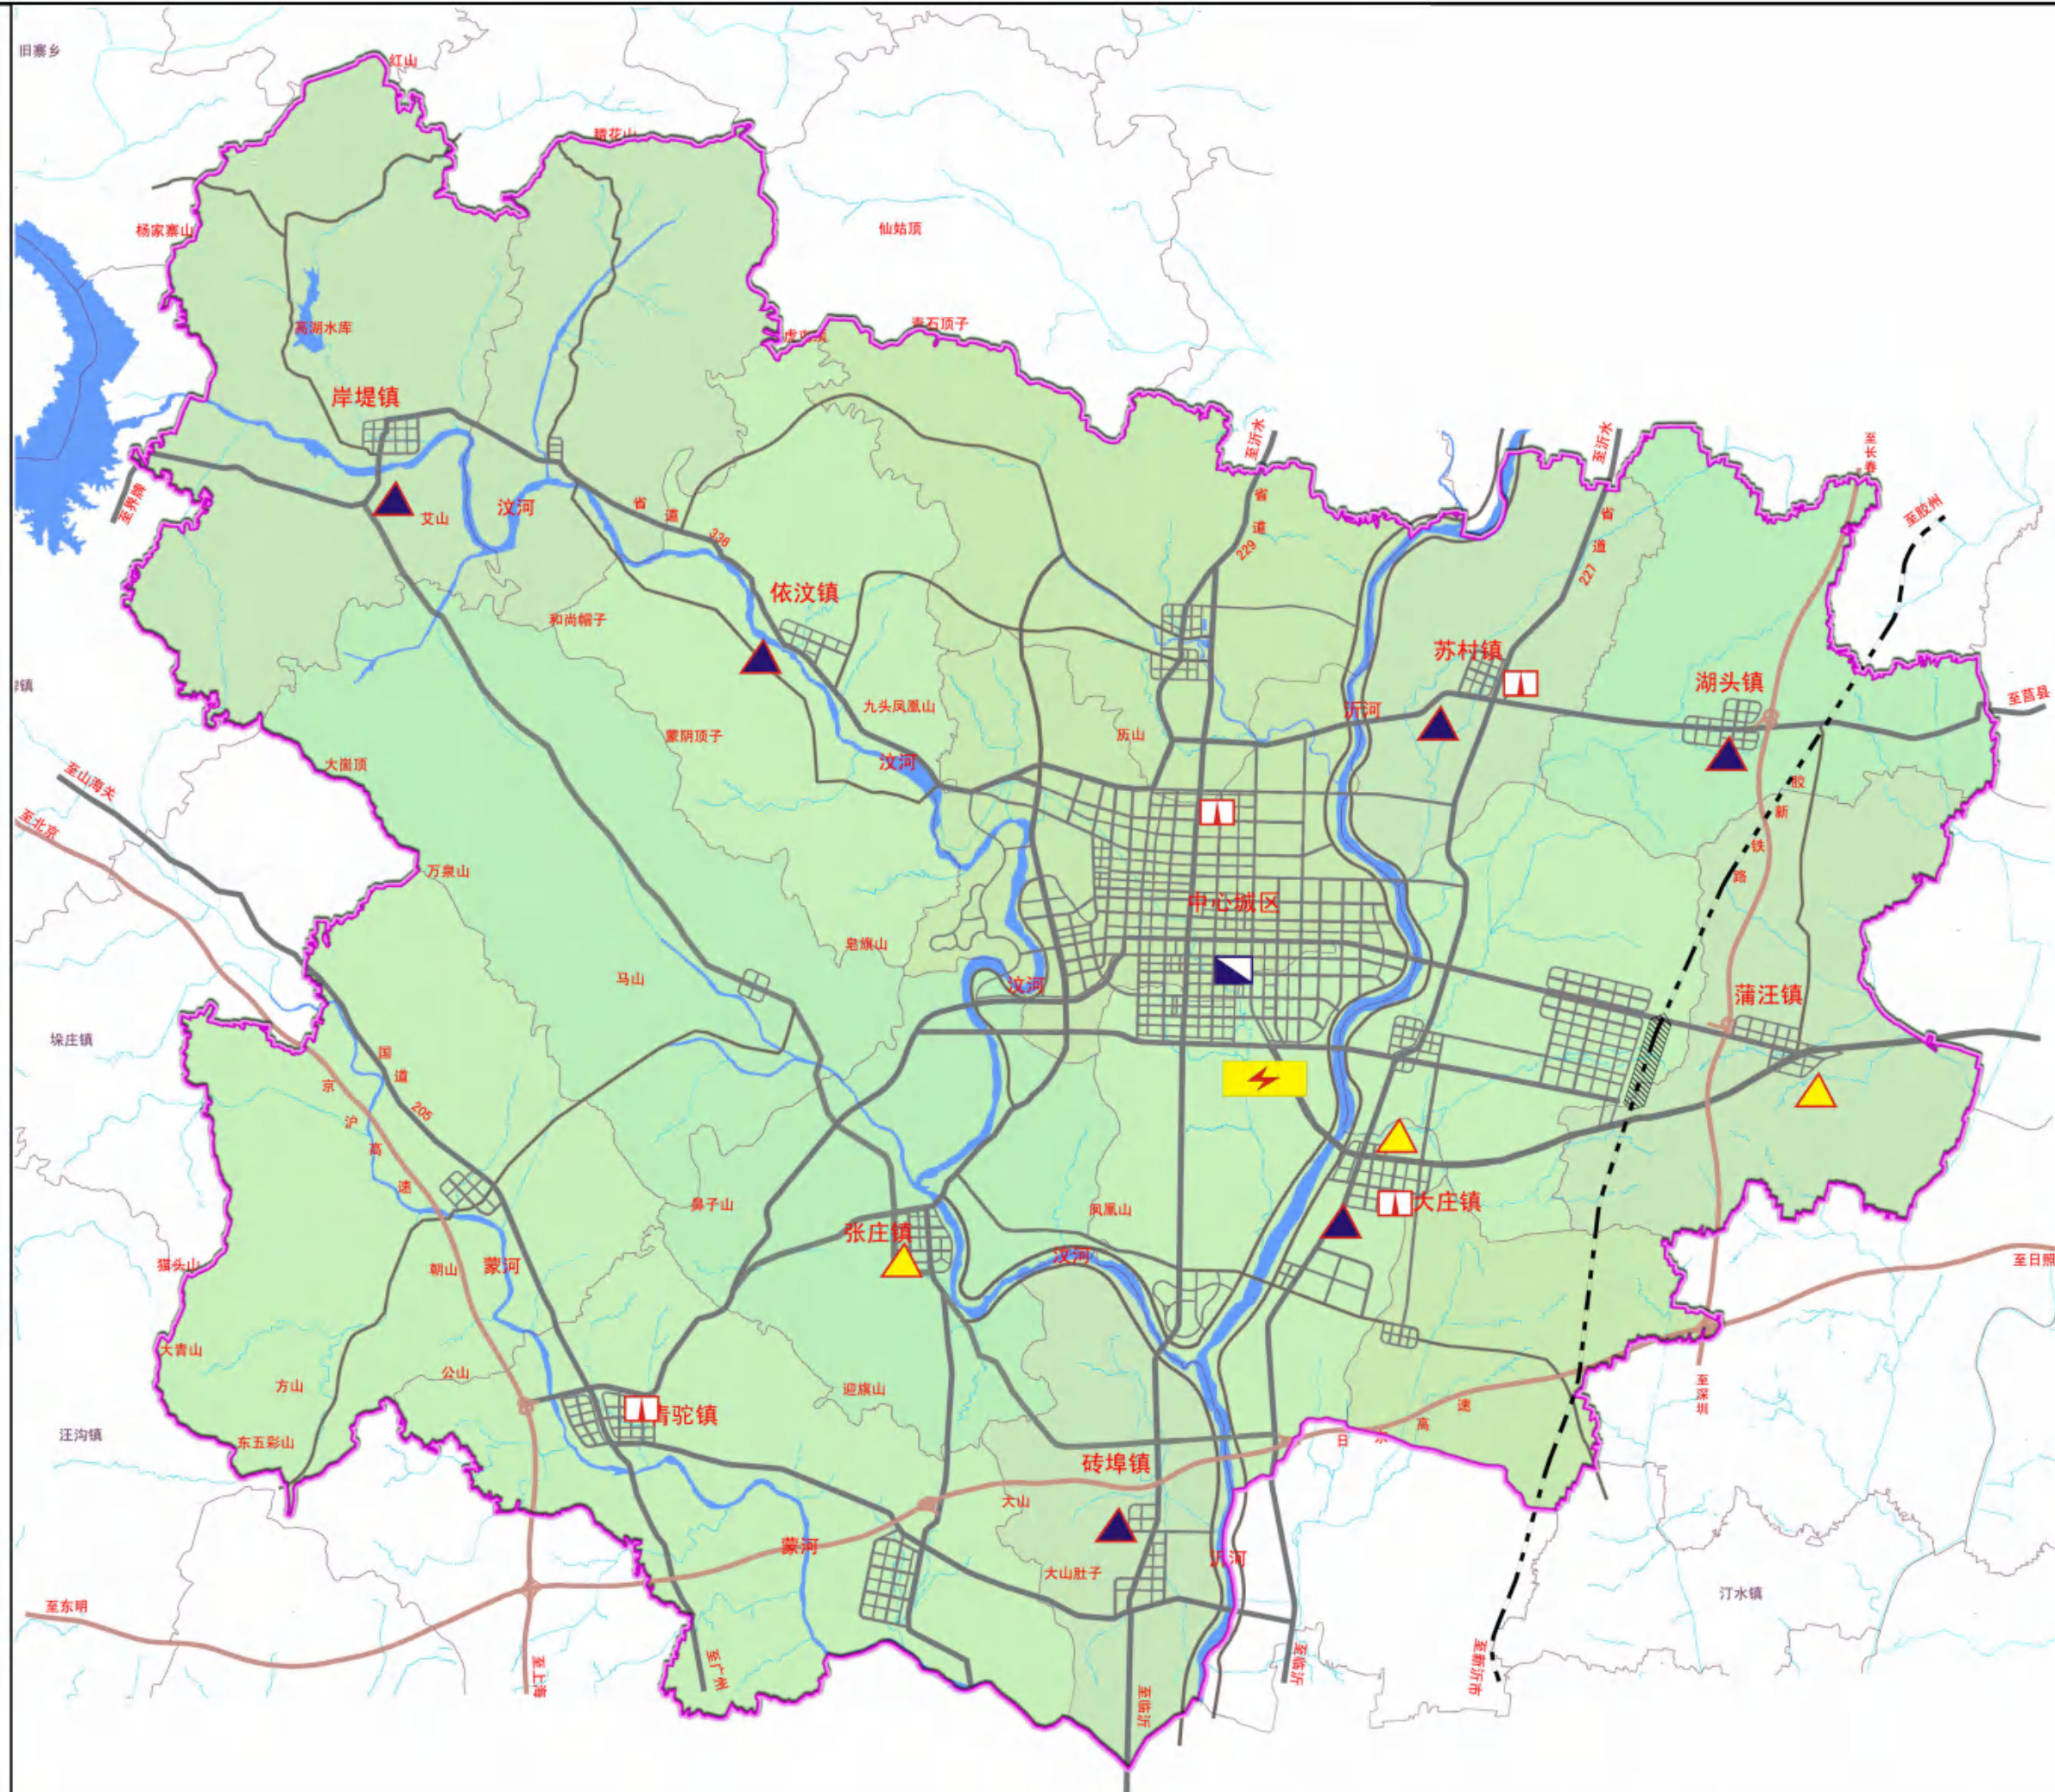


图例


- 规划热电厂
- 区域锅炉房
- 天然气分输站
- LNG站
- 液化石油气瓶站
- 沼气发生池

沂南县城总体规划(2010-2030)

县域旅游发展规划图

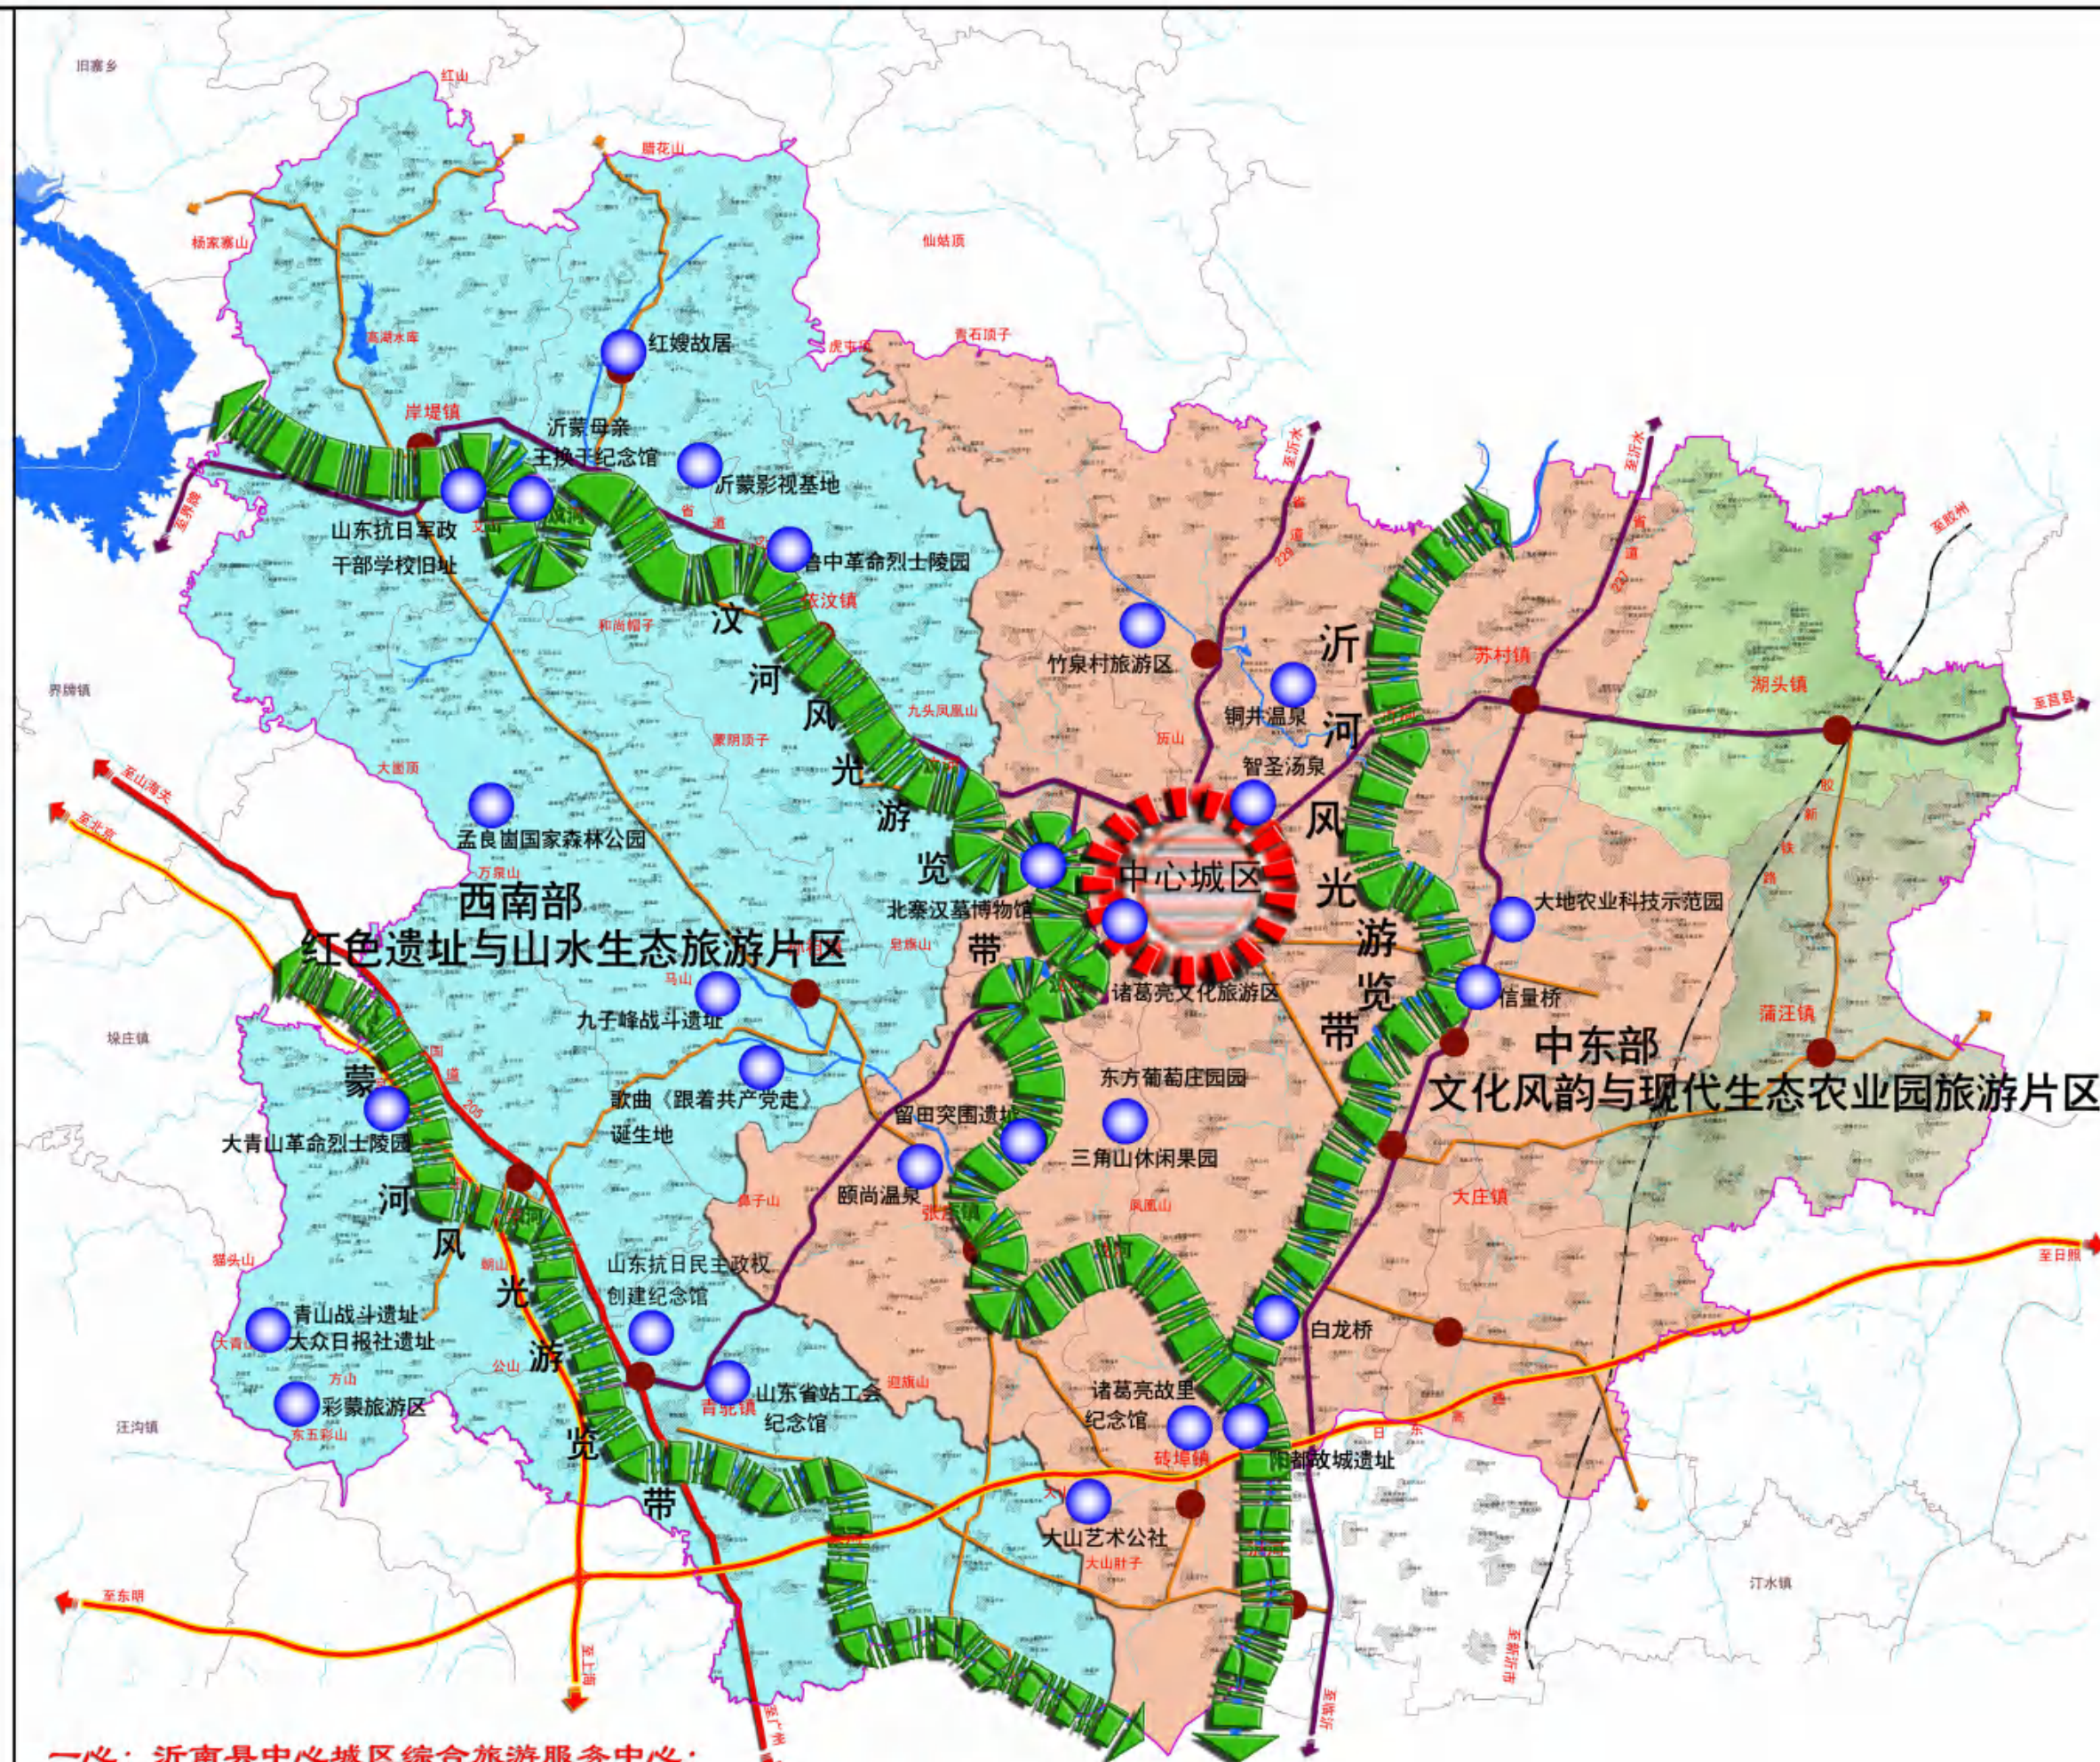

一心：沂南县中心城区综合旅游服务中心；
三带：汶河风光游览带，沂河风光游览带，蒙河风光游览带；
两片区：西南部红色遗址与山水生态旅游片区、中东部文化风韵与现代生态农业园旅游片区。

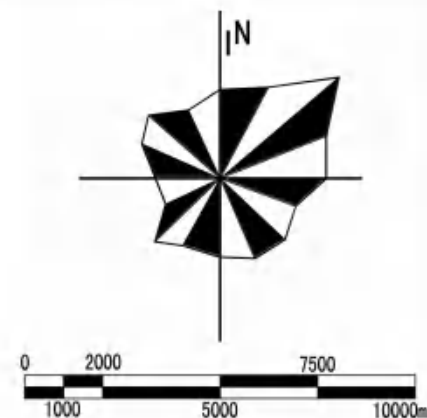



图例

- 旅游服务中心
- 景点
- 滨河风光带
- 游览片区

沂南县城总体规划

(2010-2030)



县域脆弱资源保护规划图

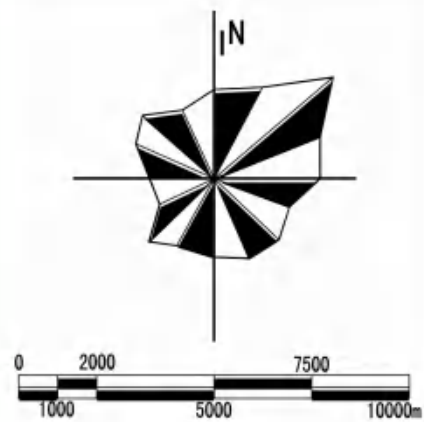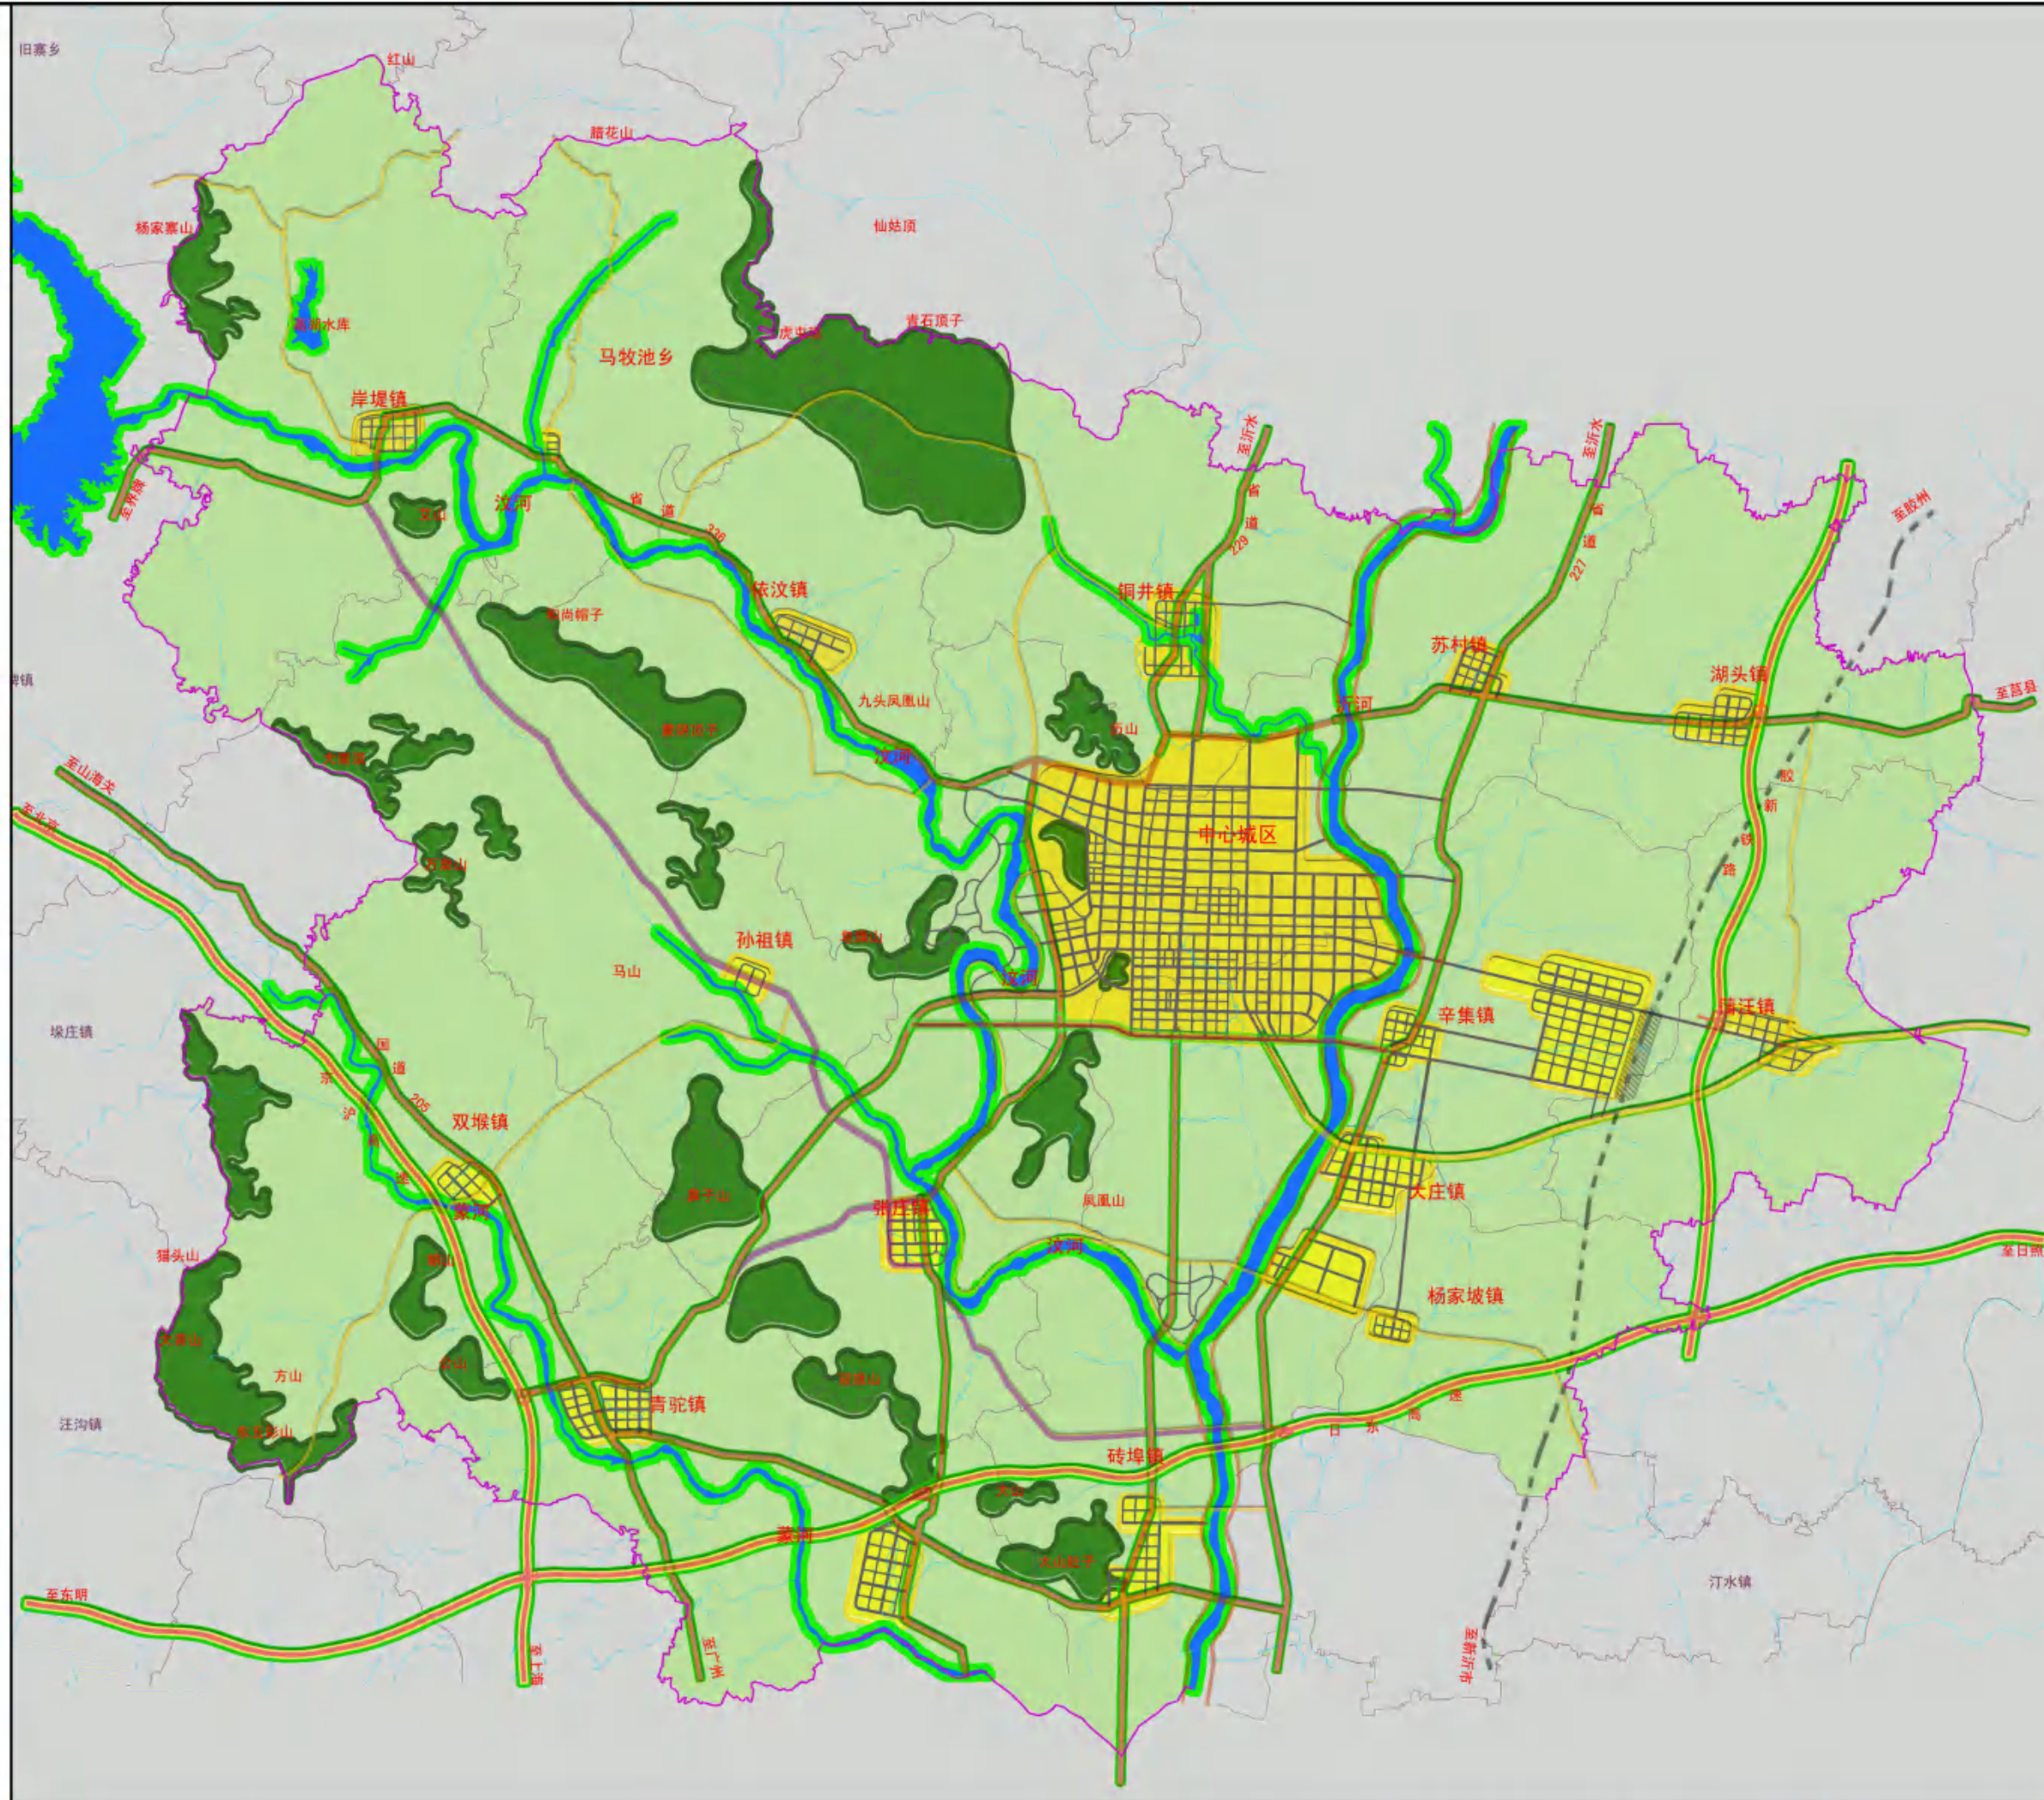

图例

- 森林生态斑块
- 湿地生态斑块
- 城镇生态斑块
- 河流生态廊道
- 基础设施廊道
- 生态基质
- 河流

沂南县城总体规划(2010-2030) 县域城乡统筹规划图

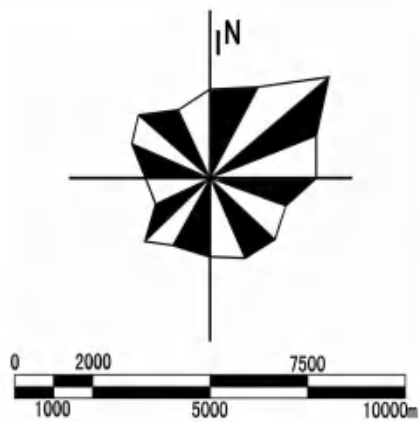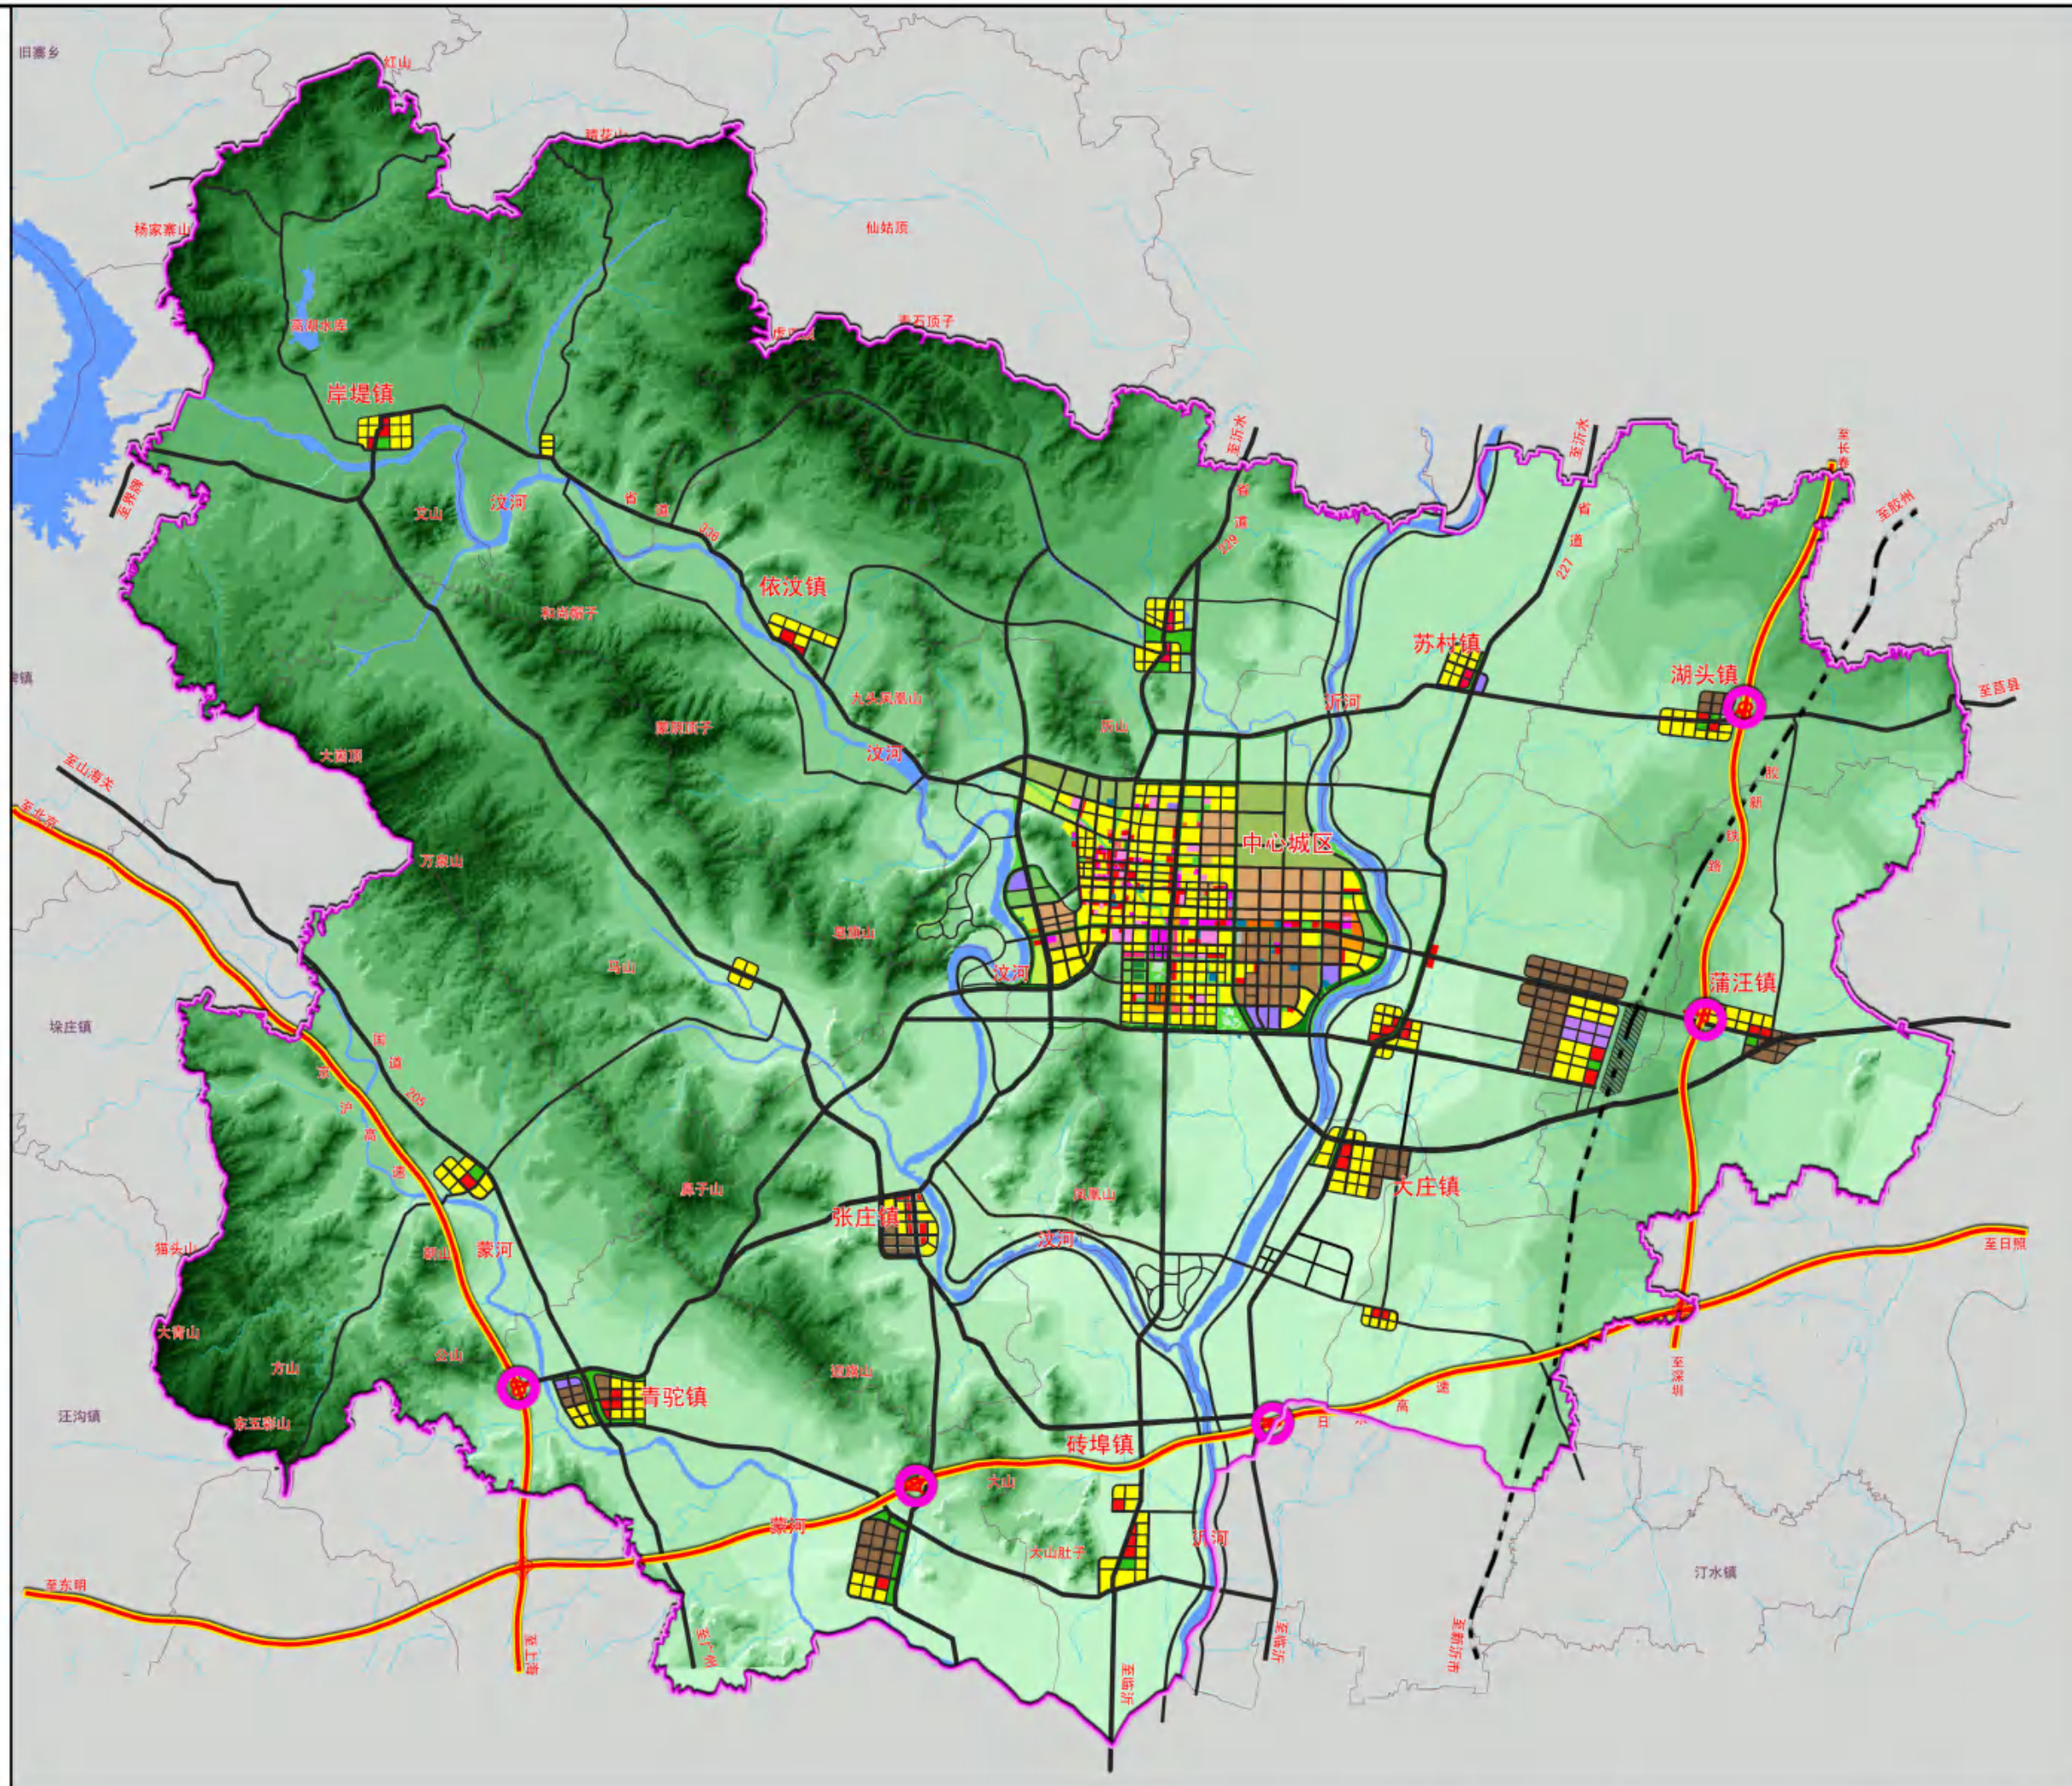

图例

- 居住用地
- 行政办公用地
- 文化设施用地
- 教育科研用地
- 体育用地
- 医疗卫生用地
- 商业设施用地
- 商务设施用地
- 娱乐康体用地
- 文物古迹用地
- 旅游设施用地
- 工业用地
- 物流仓储用地
- 综合交通枢纽用地
- 公用设施用地
- 绿地
- 发展备用地
- 水域
- 高速公路
- 铁路

沂南县城总体规划(2010-2030) 县城空间管制规划图




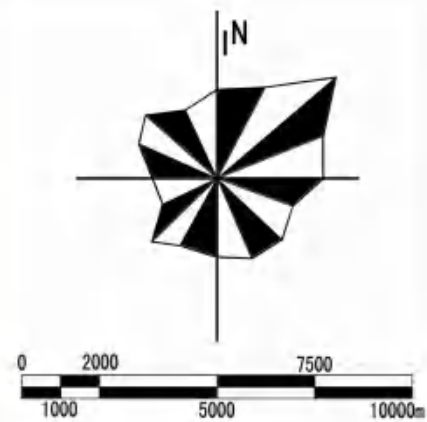


图 例

- 禁止建设区
- 限制建设区
- 适宜建设区
- 建成区

沂南县城总体规划(2010-2030) 城市规划区范围图

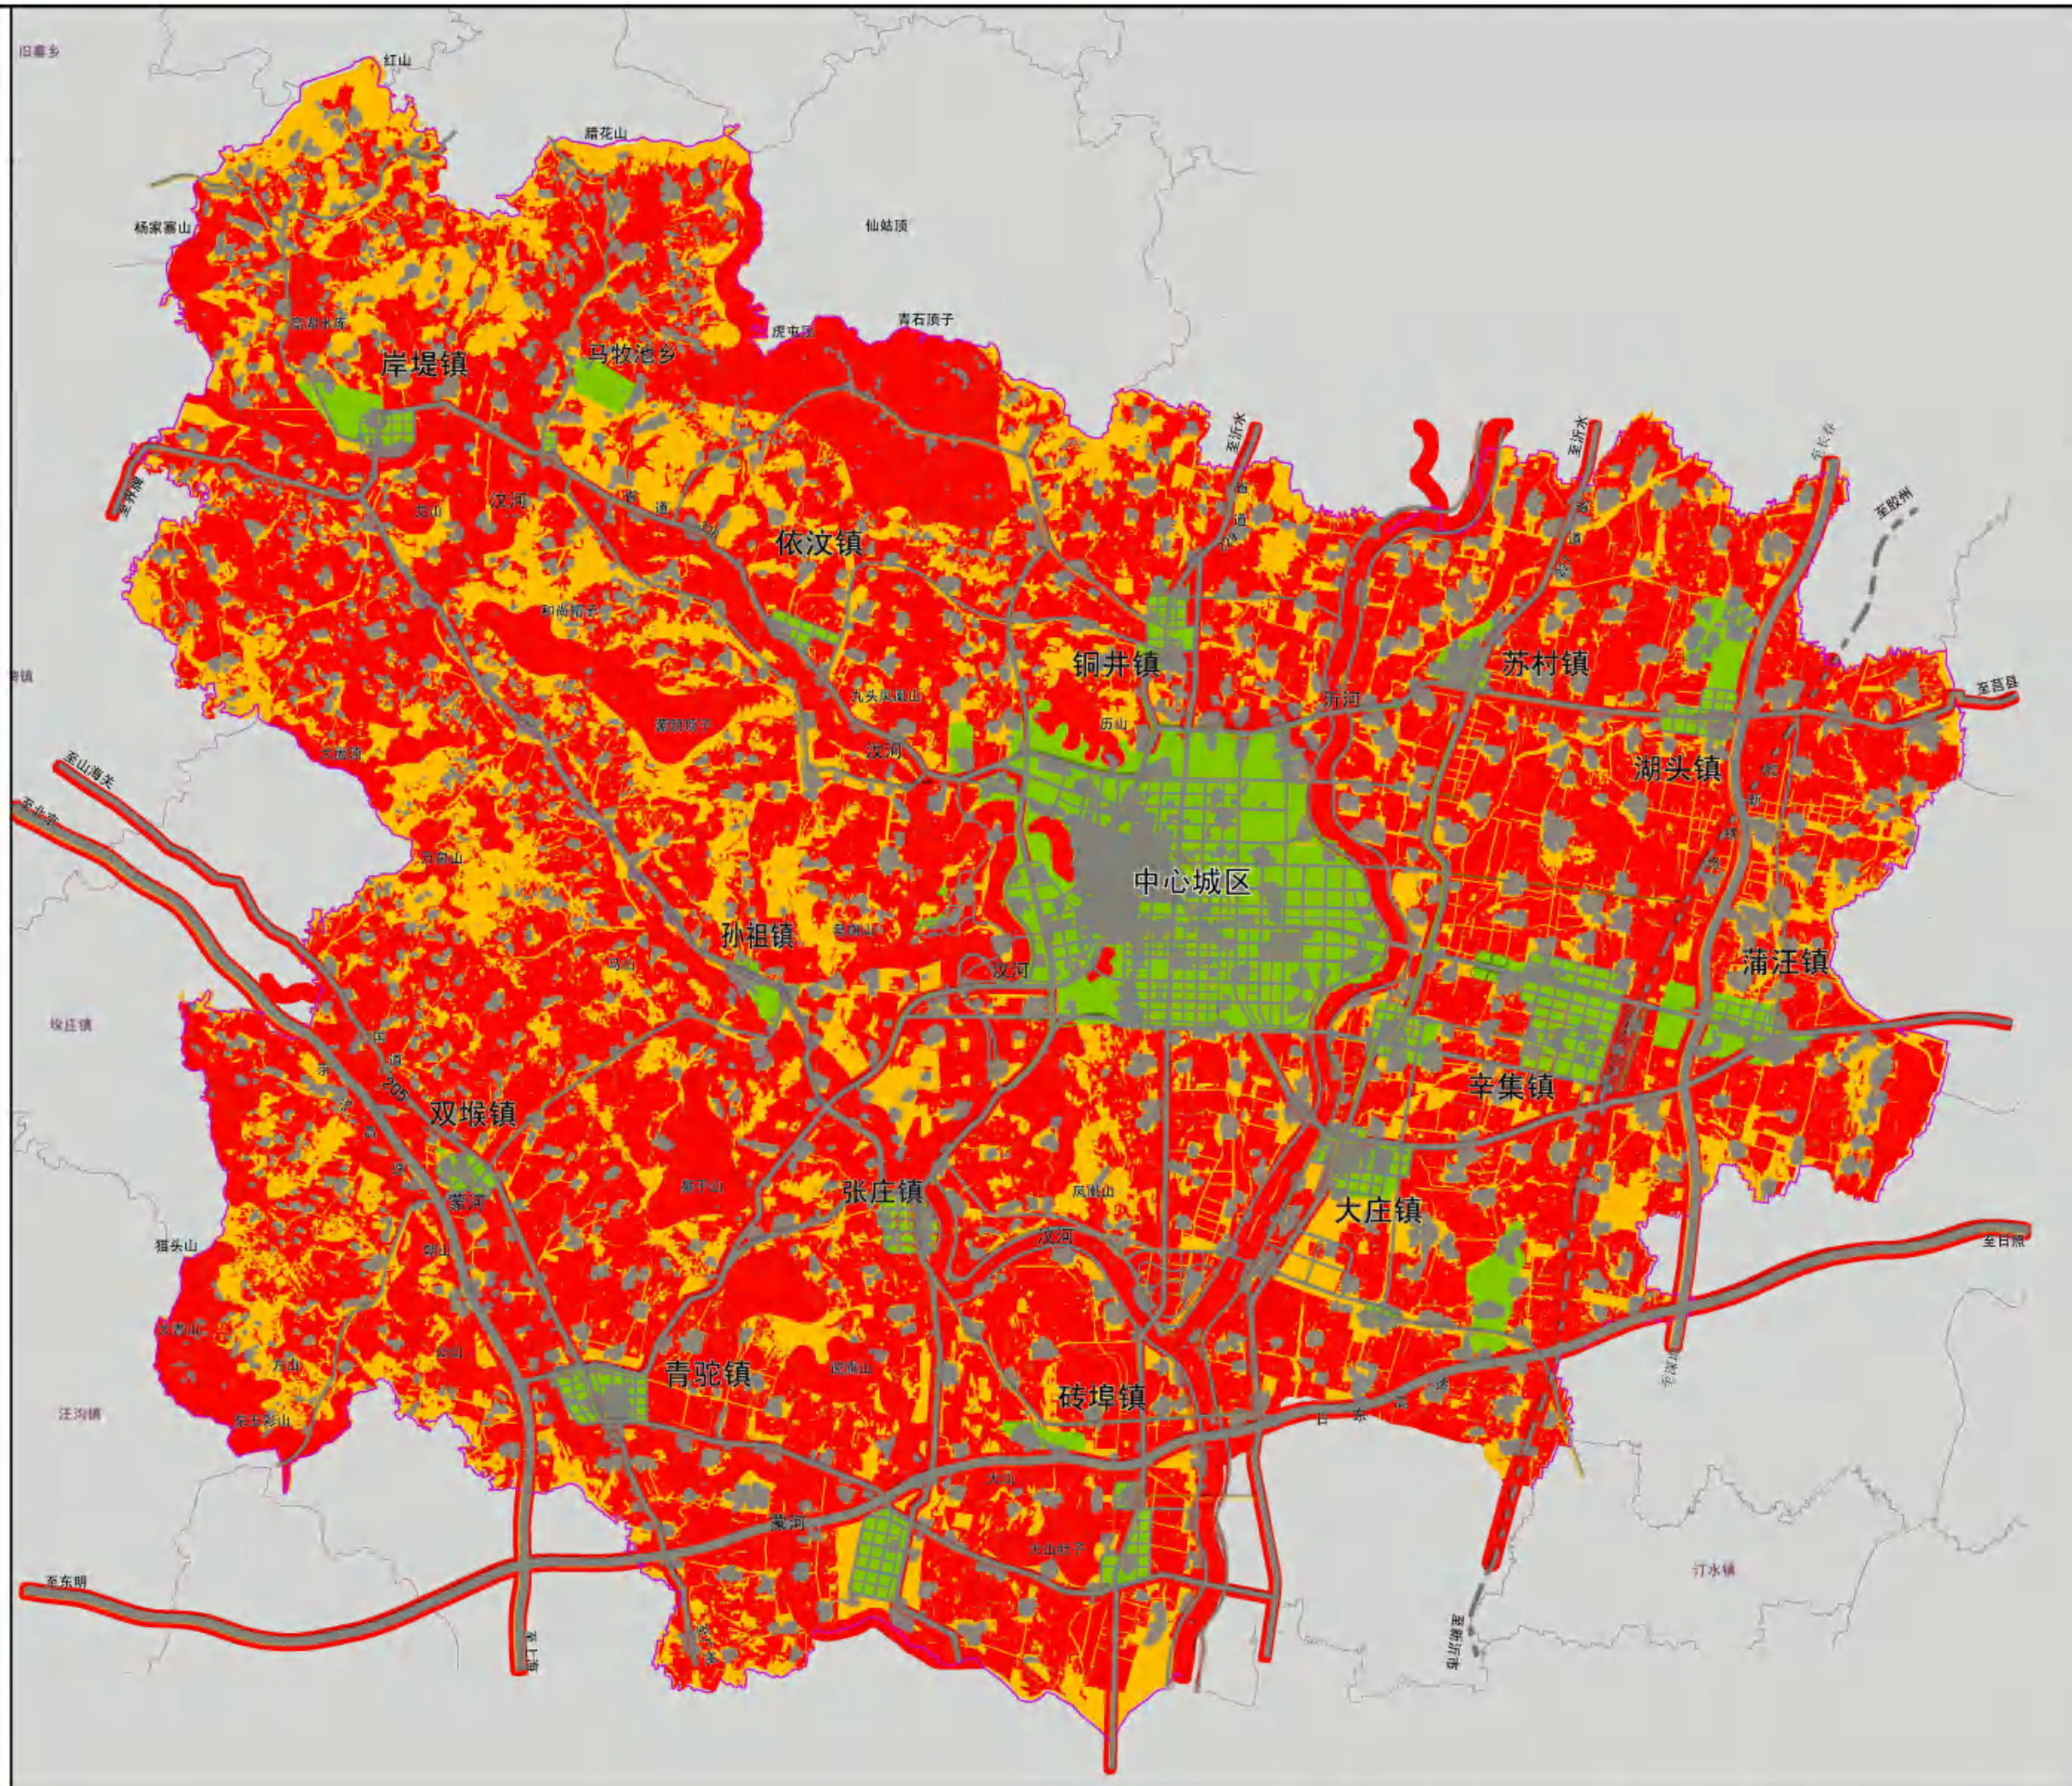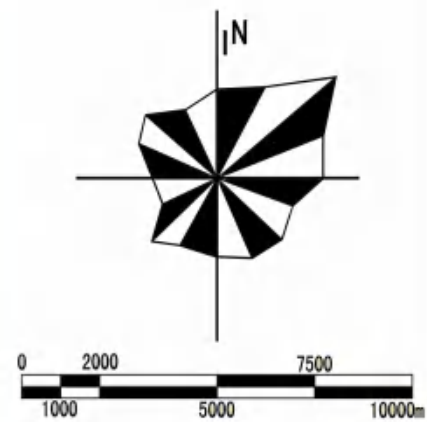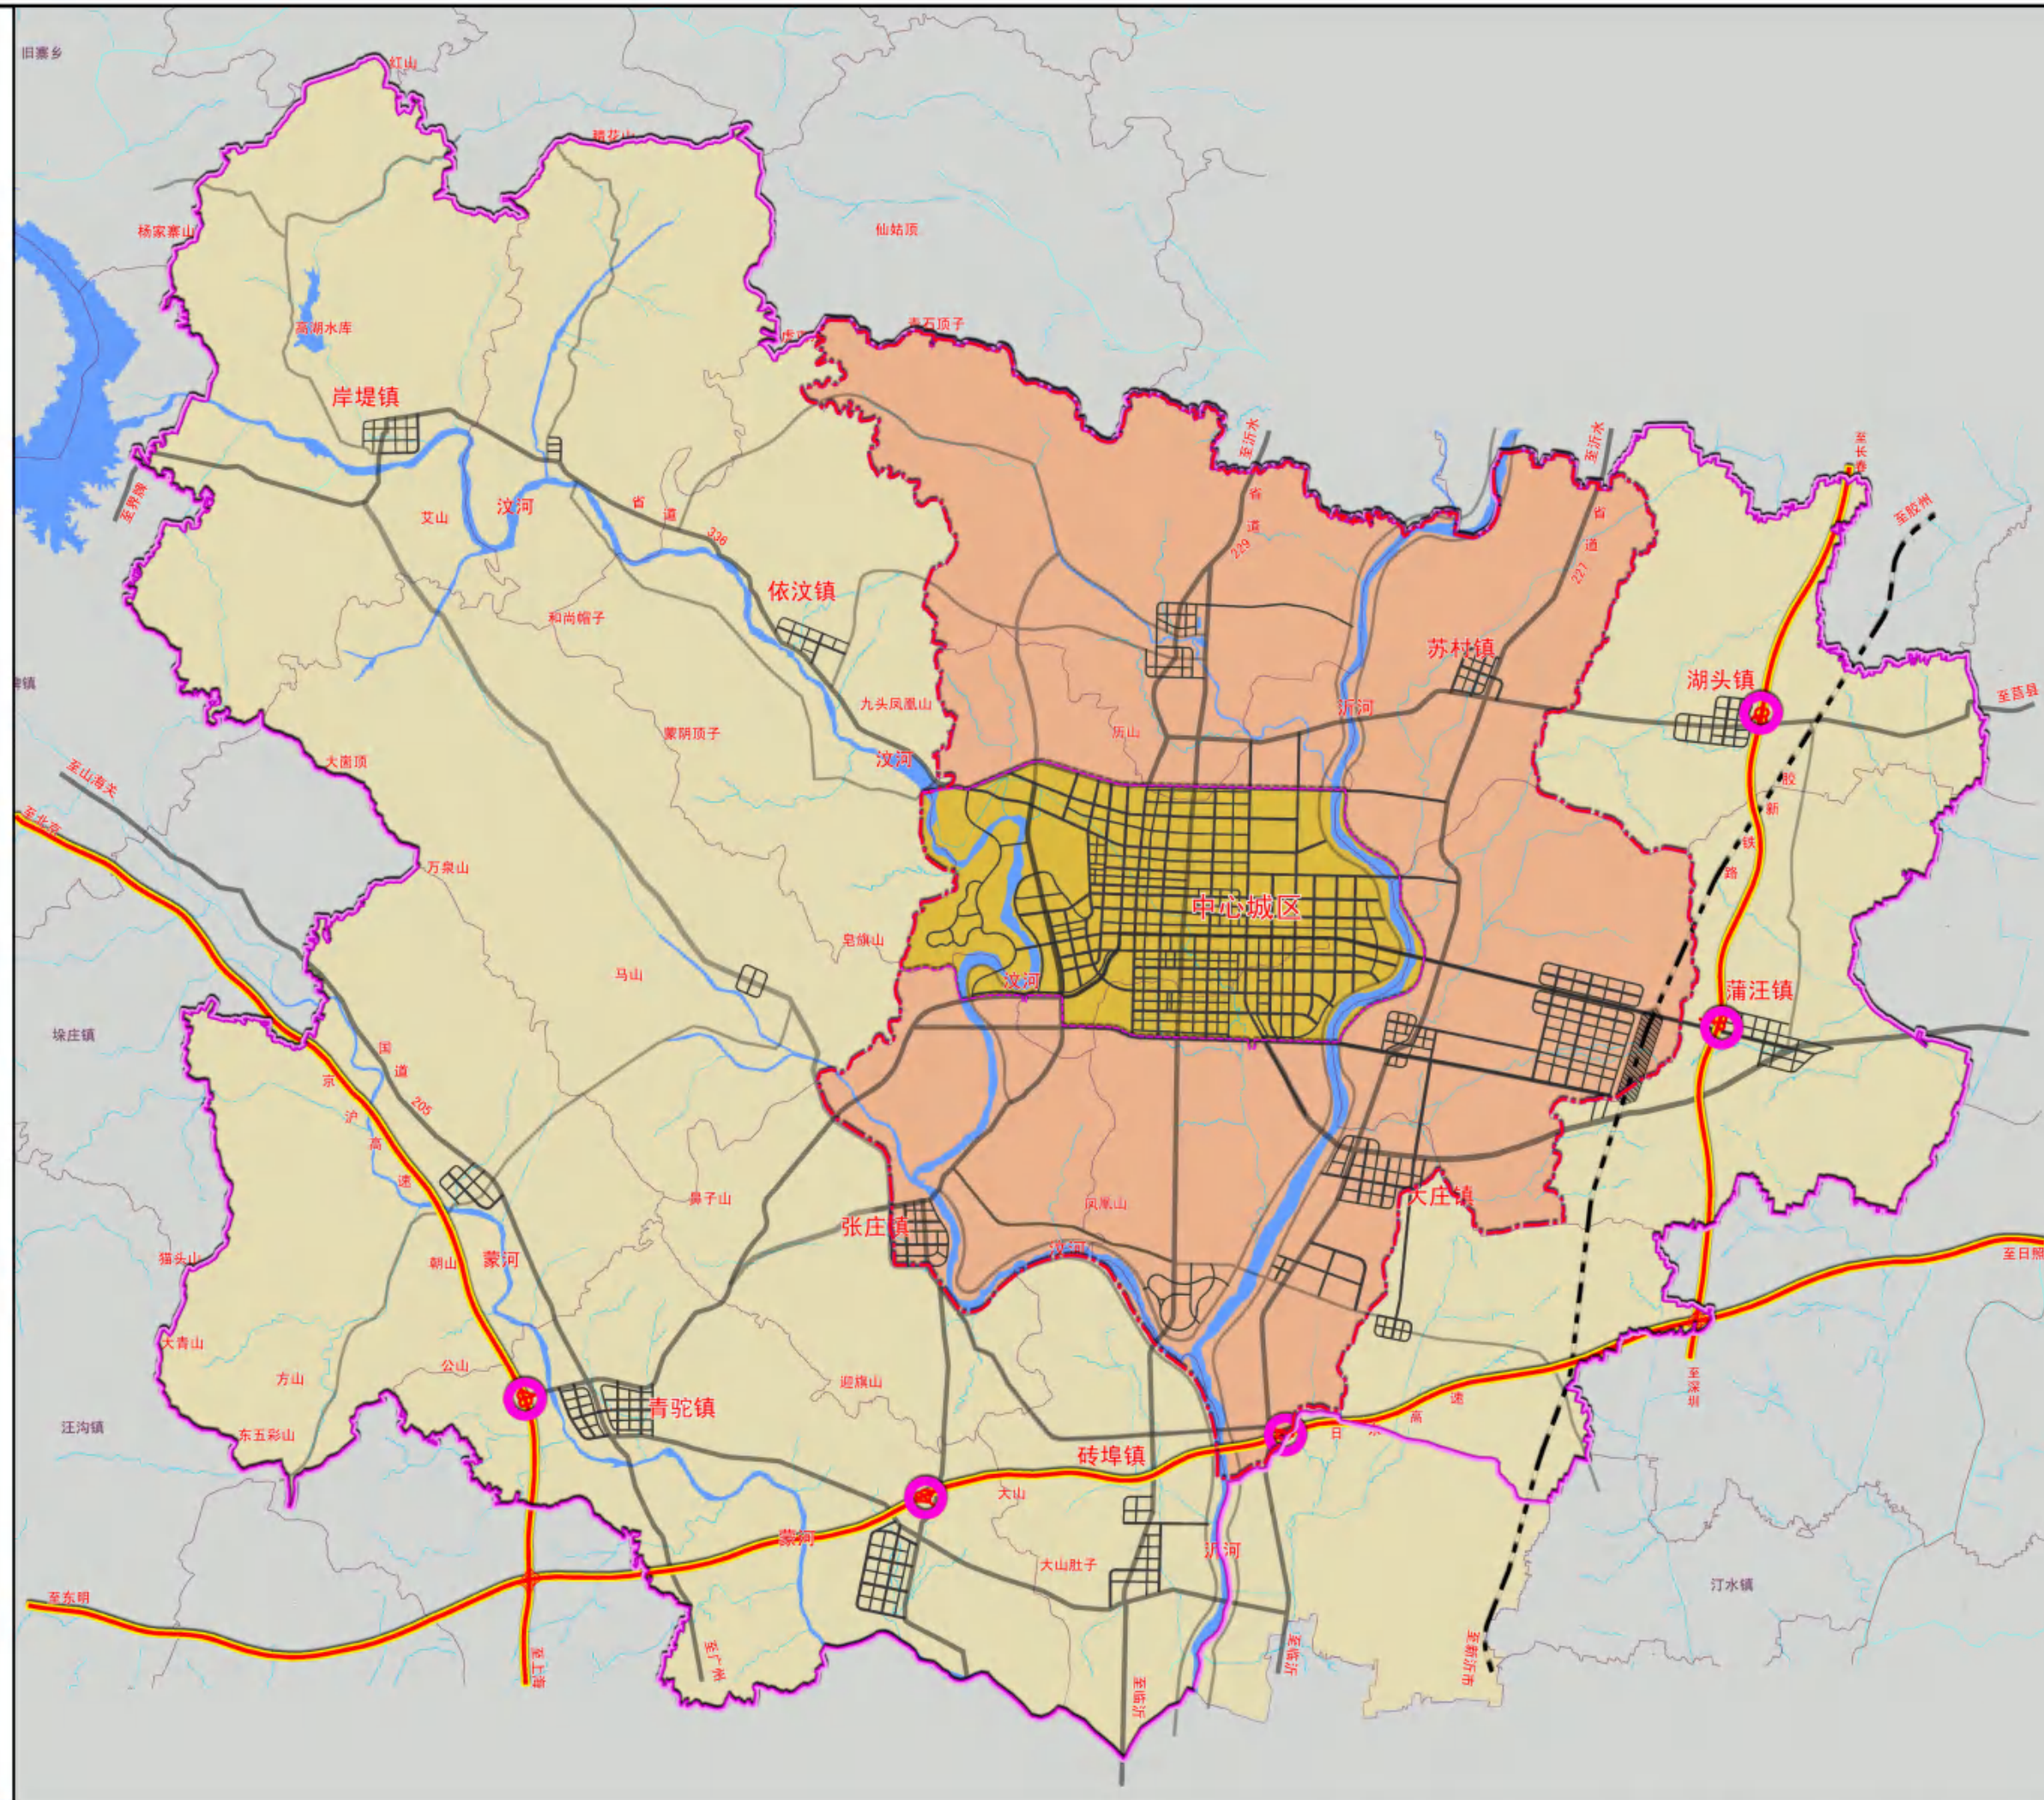


图例


- 规划建成区
- 城市规划区
- 县域范围
- 城市增长边界线(UGBS)
- 城市规划区界线
- 县域界线

沂南县城市总体规划(2010—2030)

The Master Planning of Yinan County

规划区用地现状图

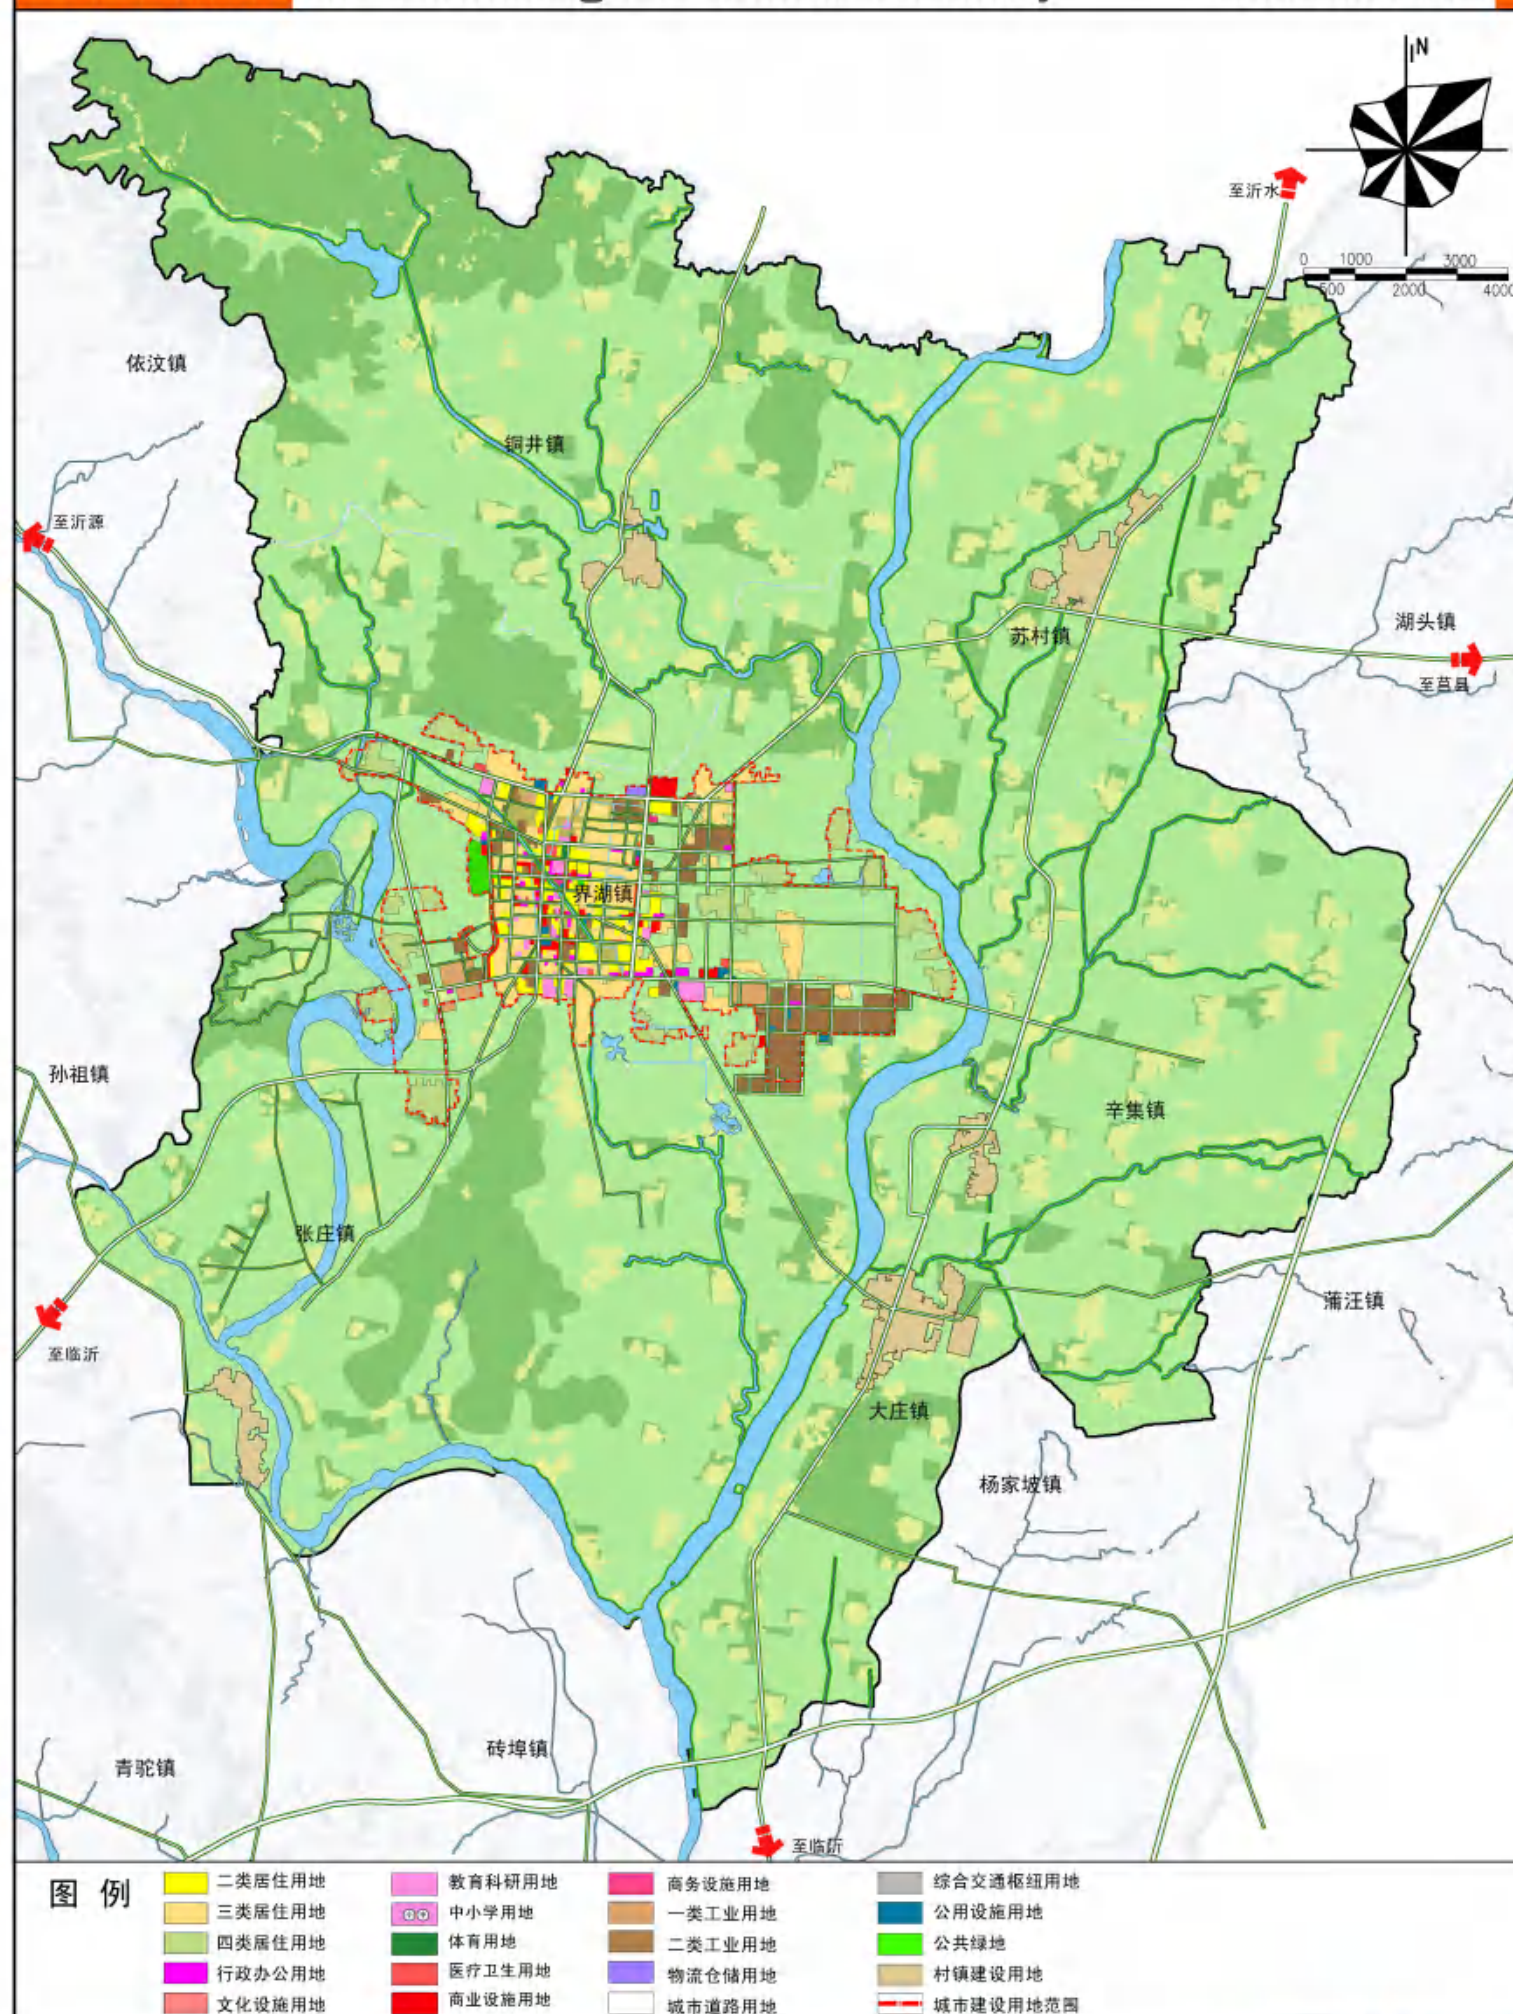

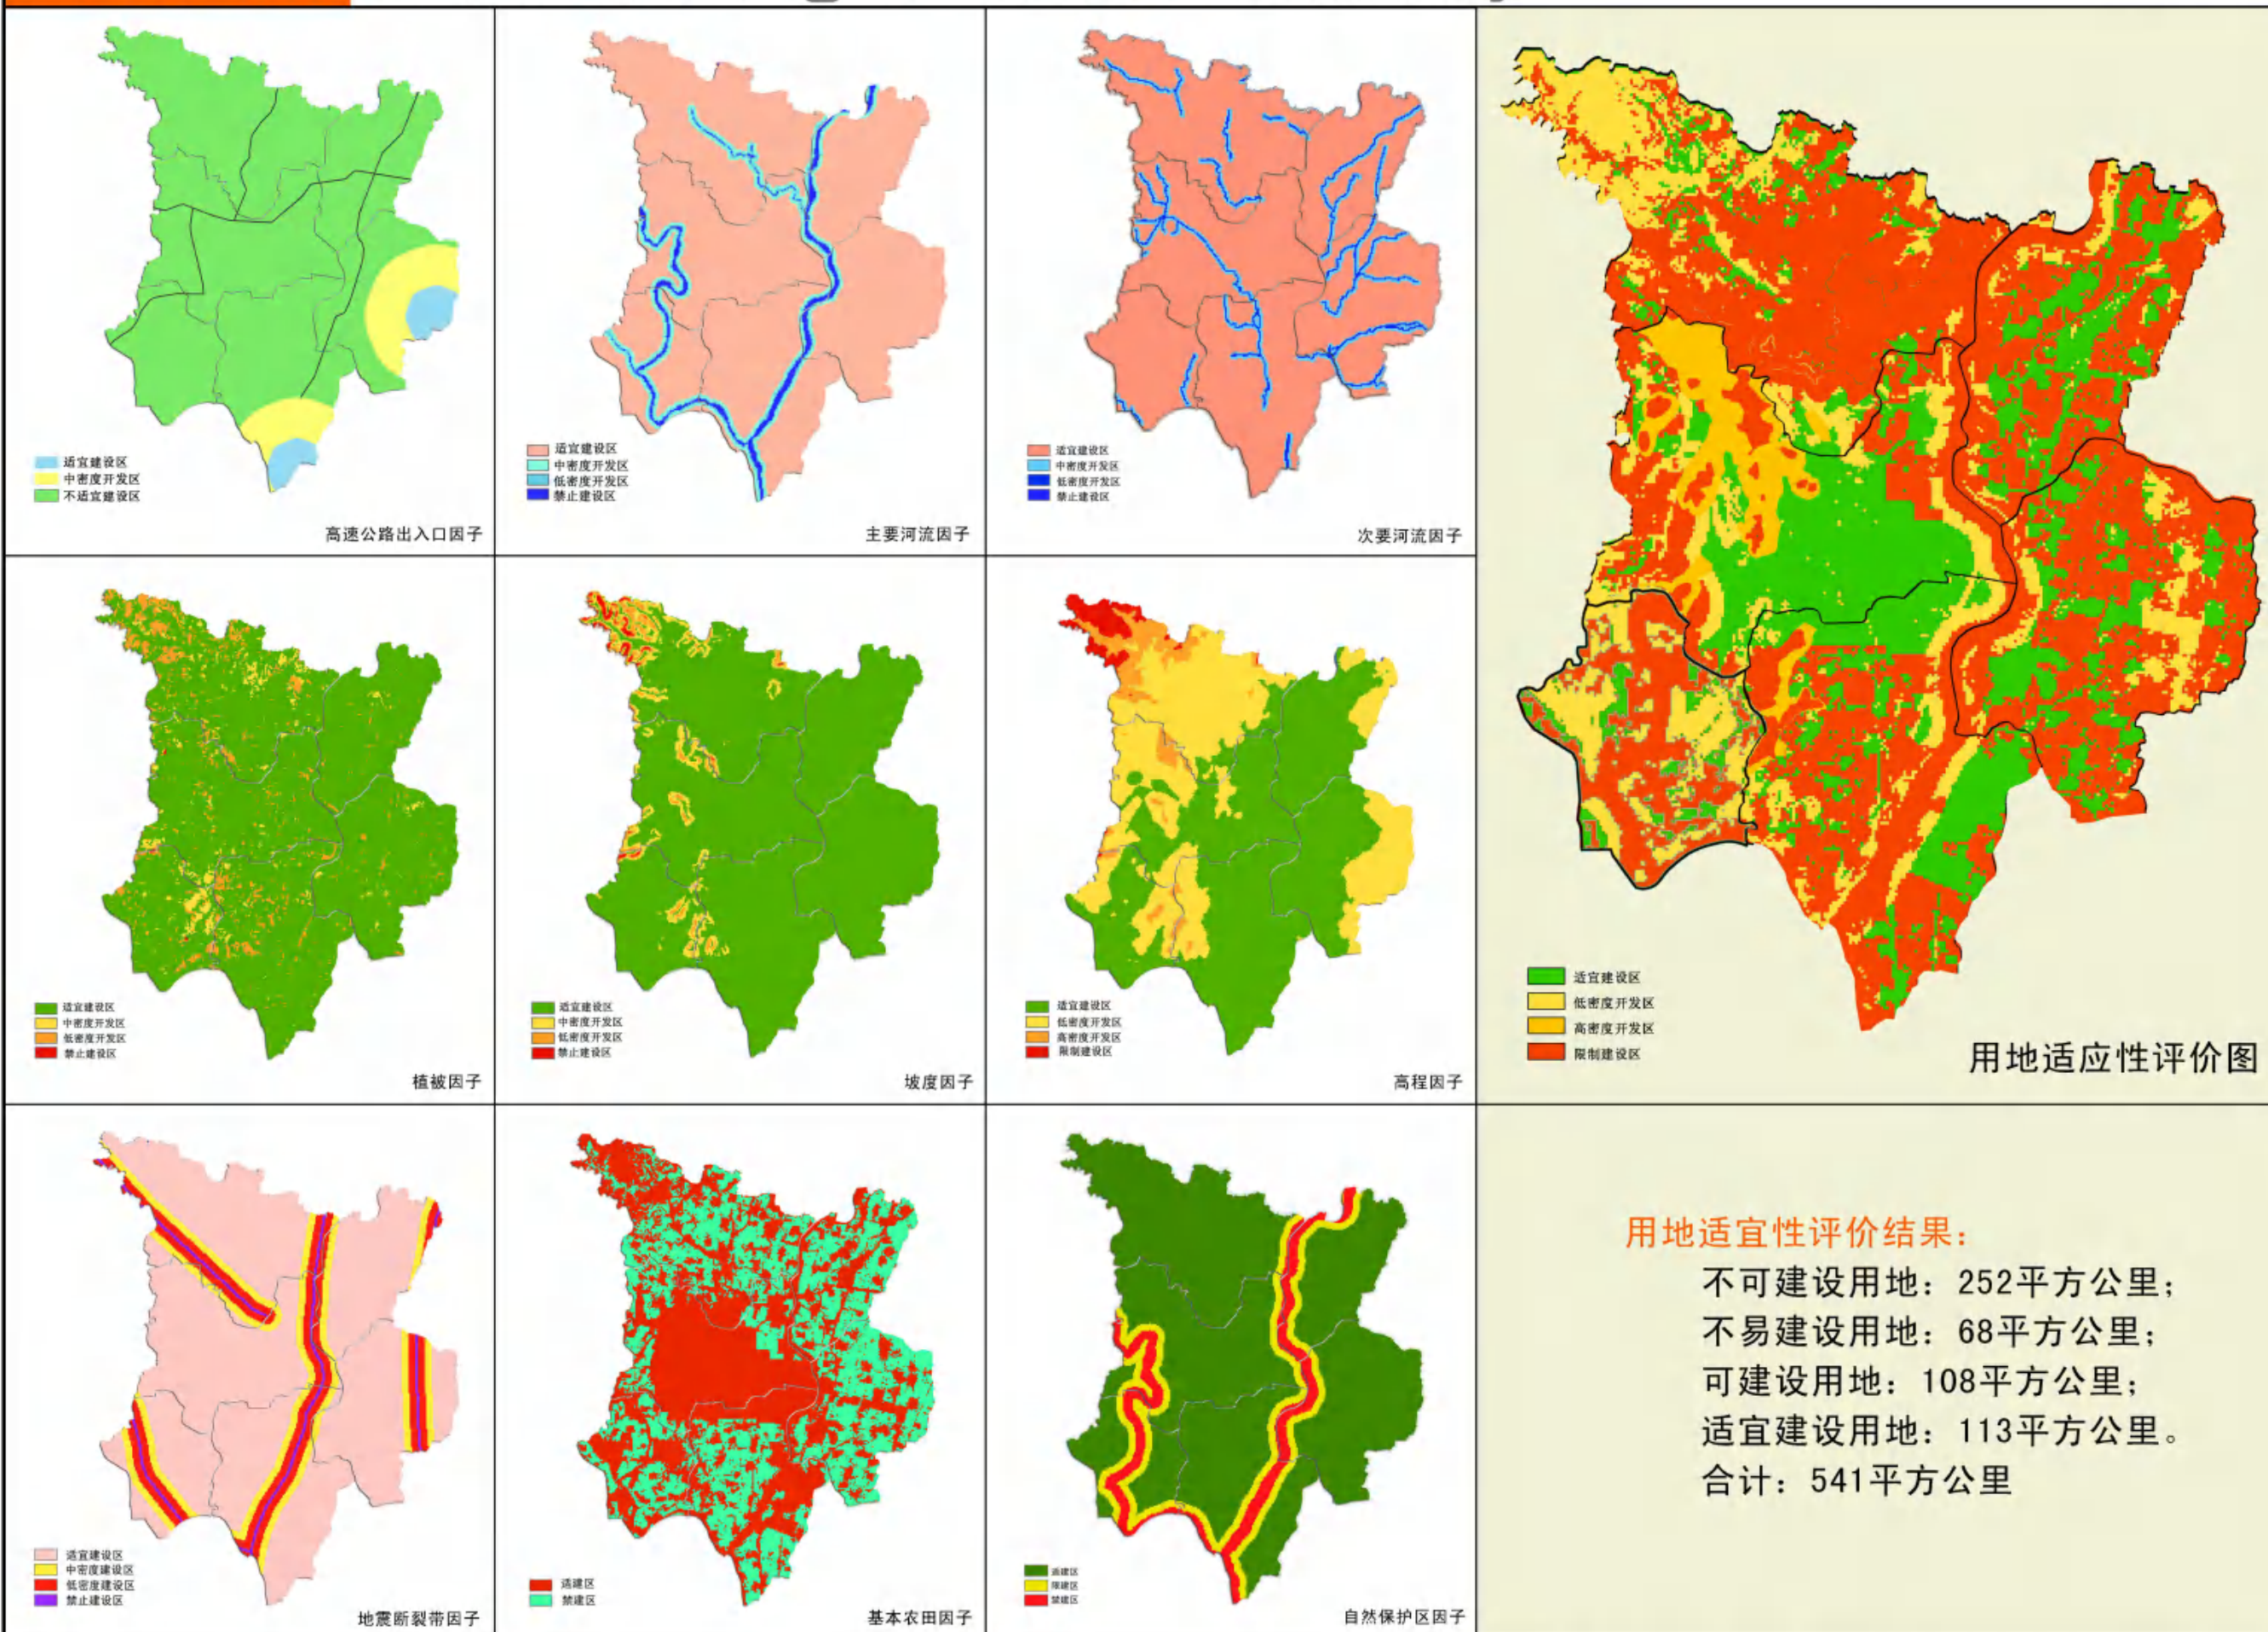


用地适宜性评价结果:

不可建设用地: 252平方公里;
 不易建设用地: 68平方公里;
 可建设用地: 108平方公里;
 适宜建设用地: 113平方公里。
 合计: 541平方公里

沂南县城市总体规划(2010—2030)

The Master Planning of Yinan County


规划区城乡统筹规划图

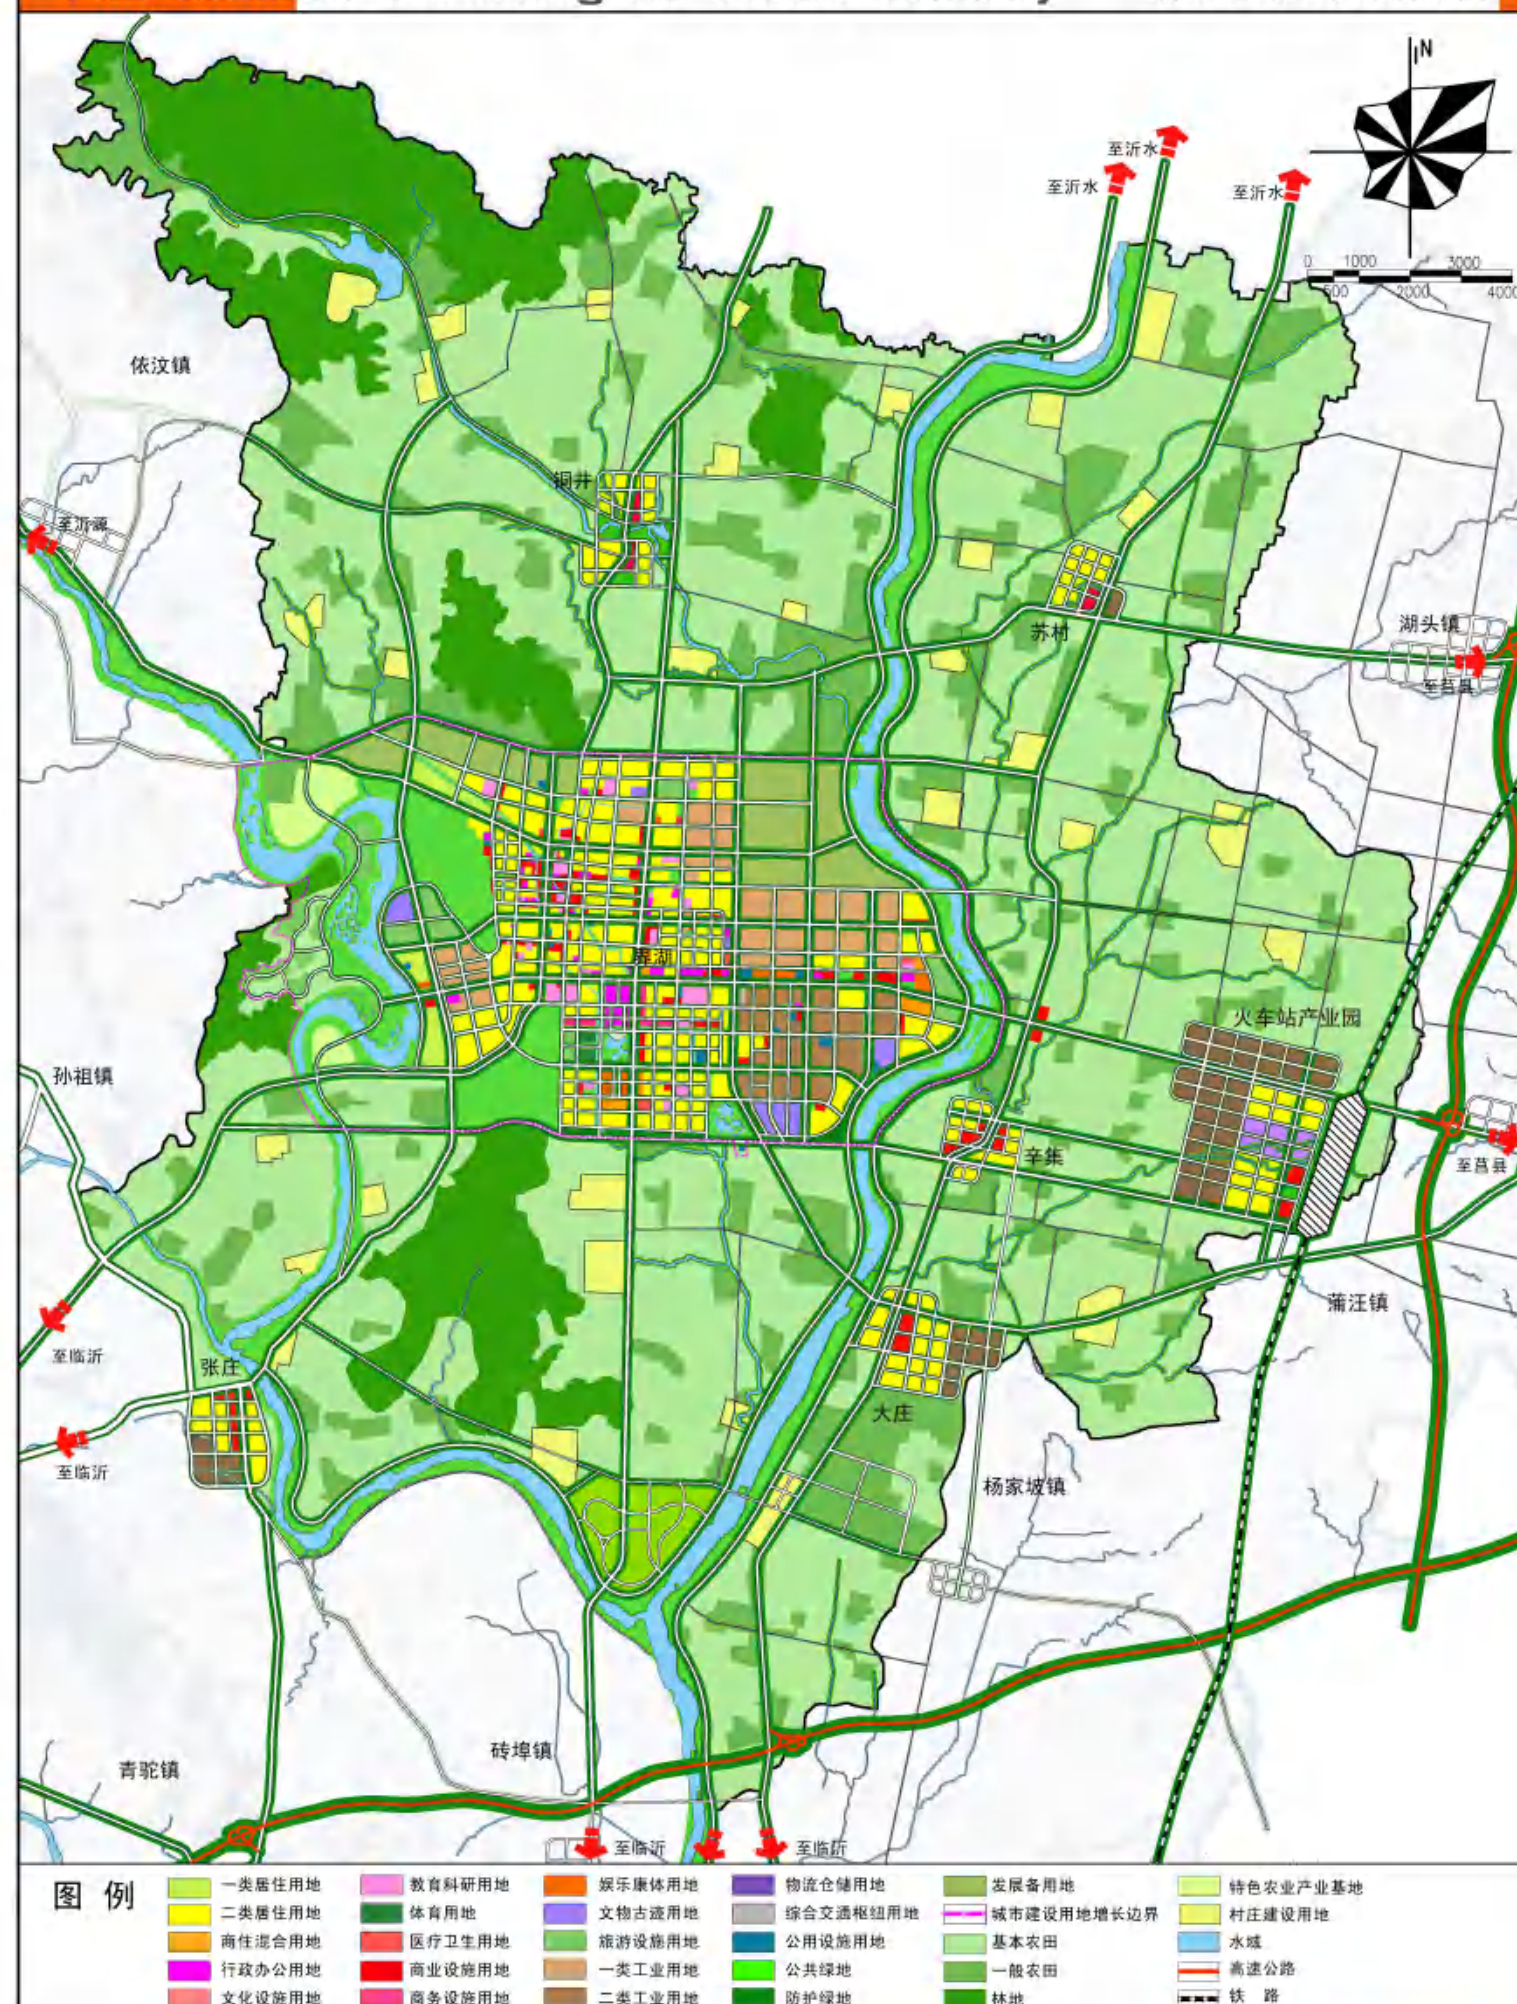

沂南县城市总体规划(2010-2030)

The Master Planning of Yinan County

规划区空间管制规划图

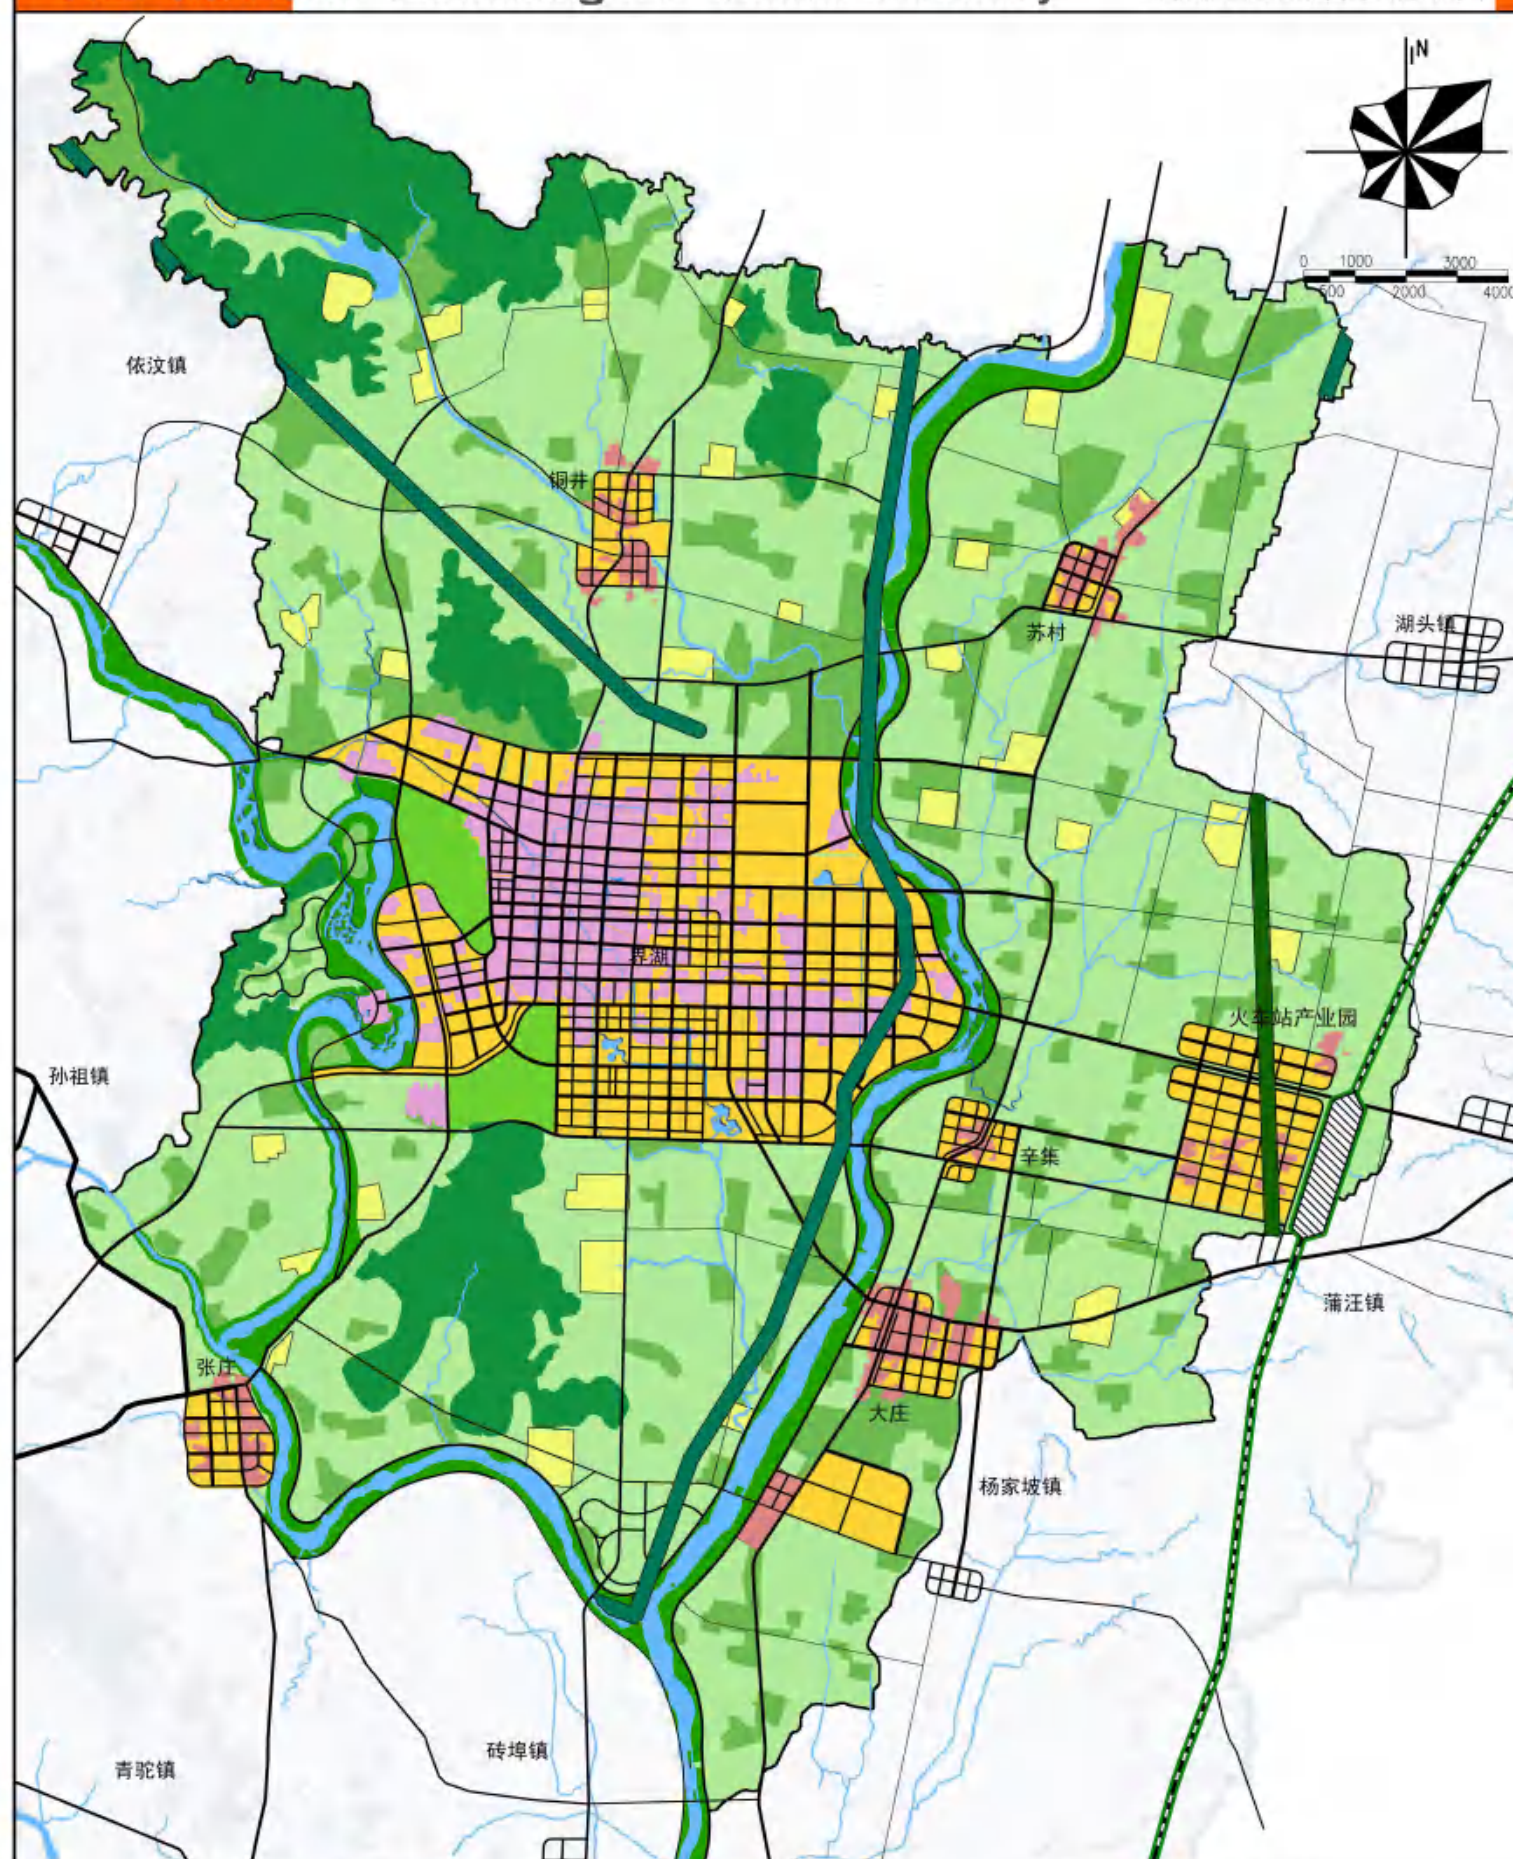



图例

- | | | |
|---------|---------|---------|
| 禁止建设区 | 限制建设区 | 现状建成区 |
| 活动断裂带 | 一般农田 | 城市现状建成区 |
| 林地 | 生态功能区 | 城镇现状建成区 |
| 山地生态管制区 | 不活动断裂带 | |
| 基本农田 | 城镇规划建设区 | |
| 水域 | 村庄规划建设区 | |

沂南县城市总体规划 (2010—2030)



The Master Planning of Yinan County

中心城用地现状图

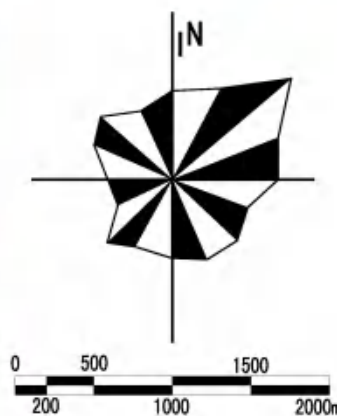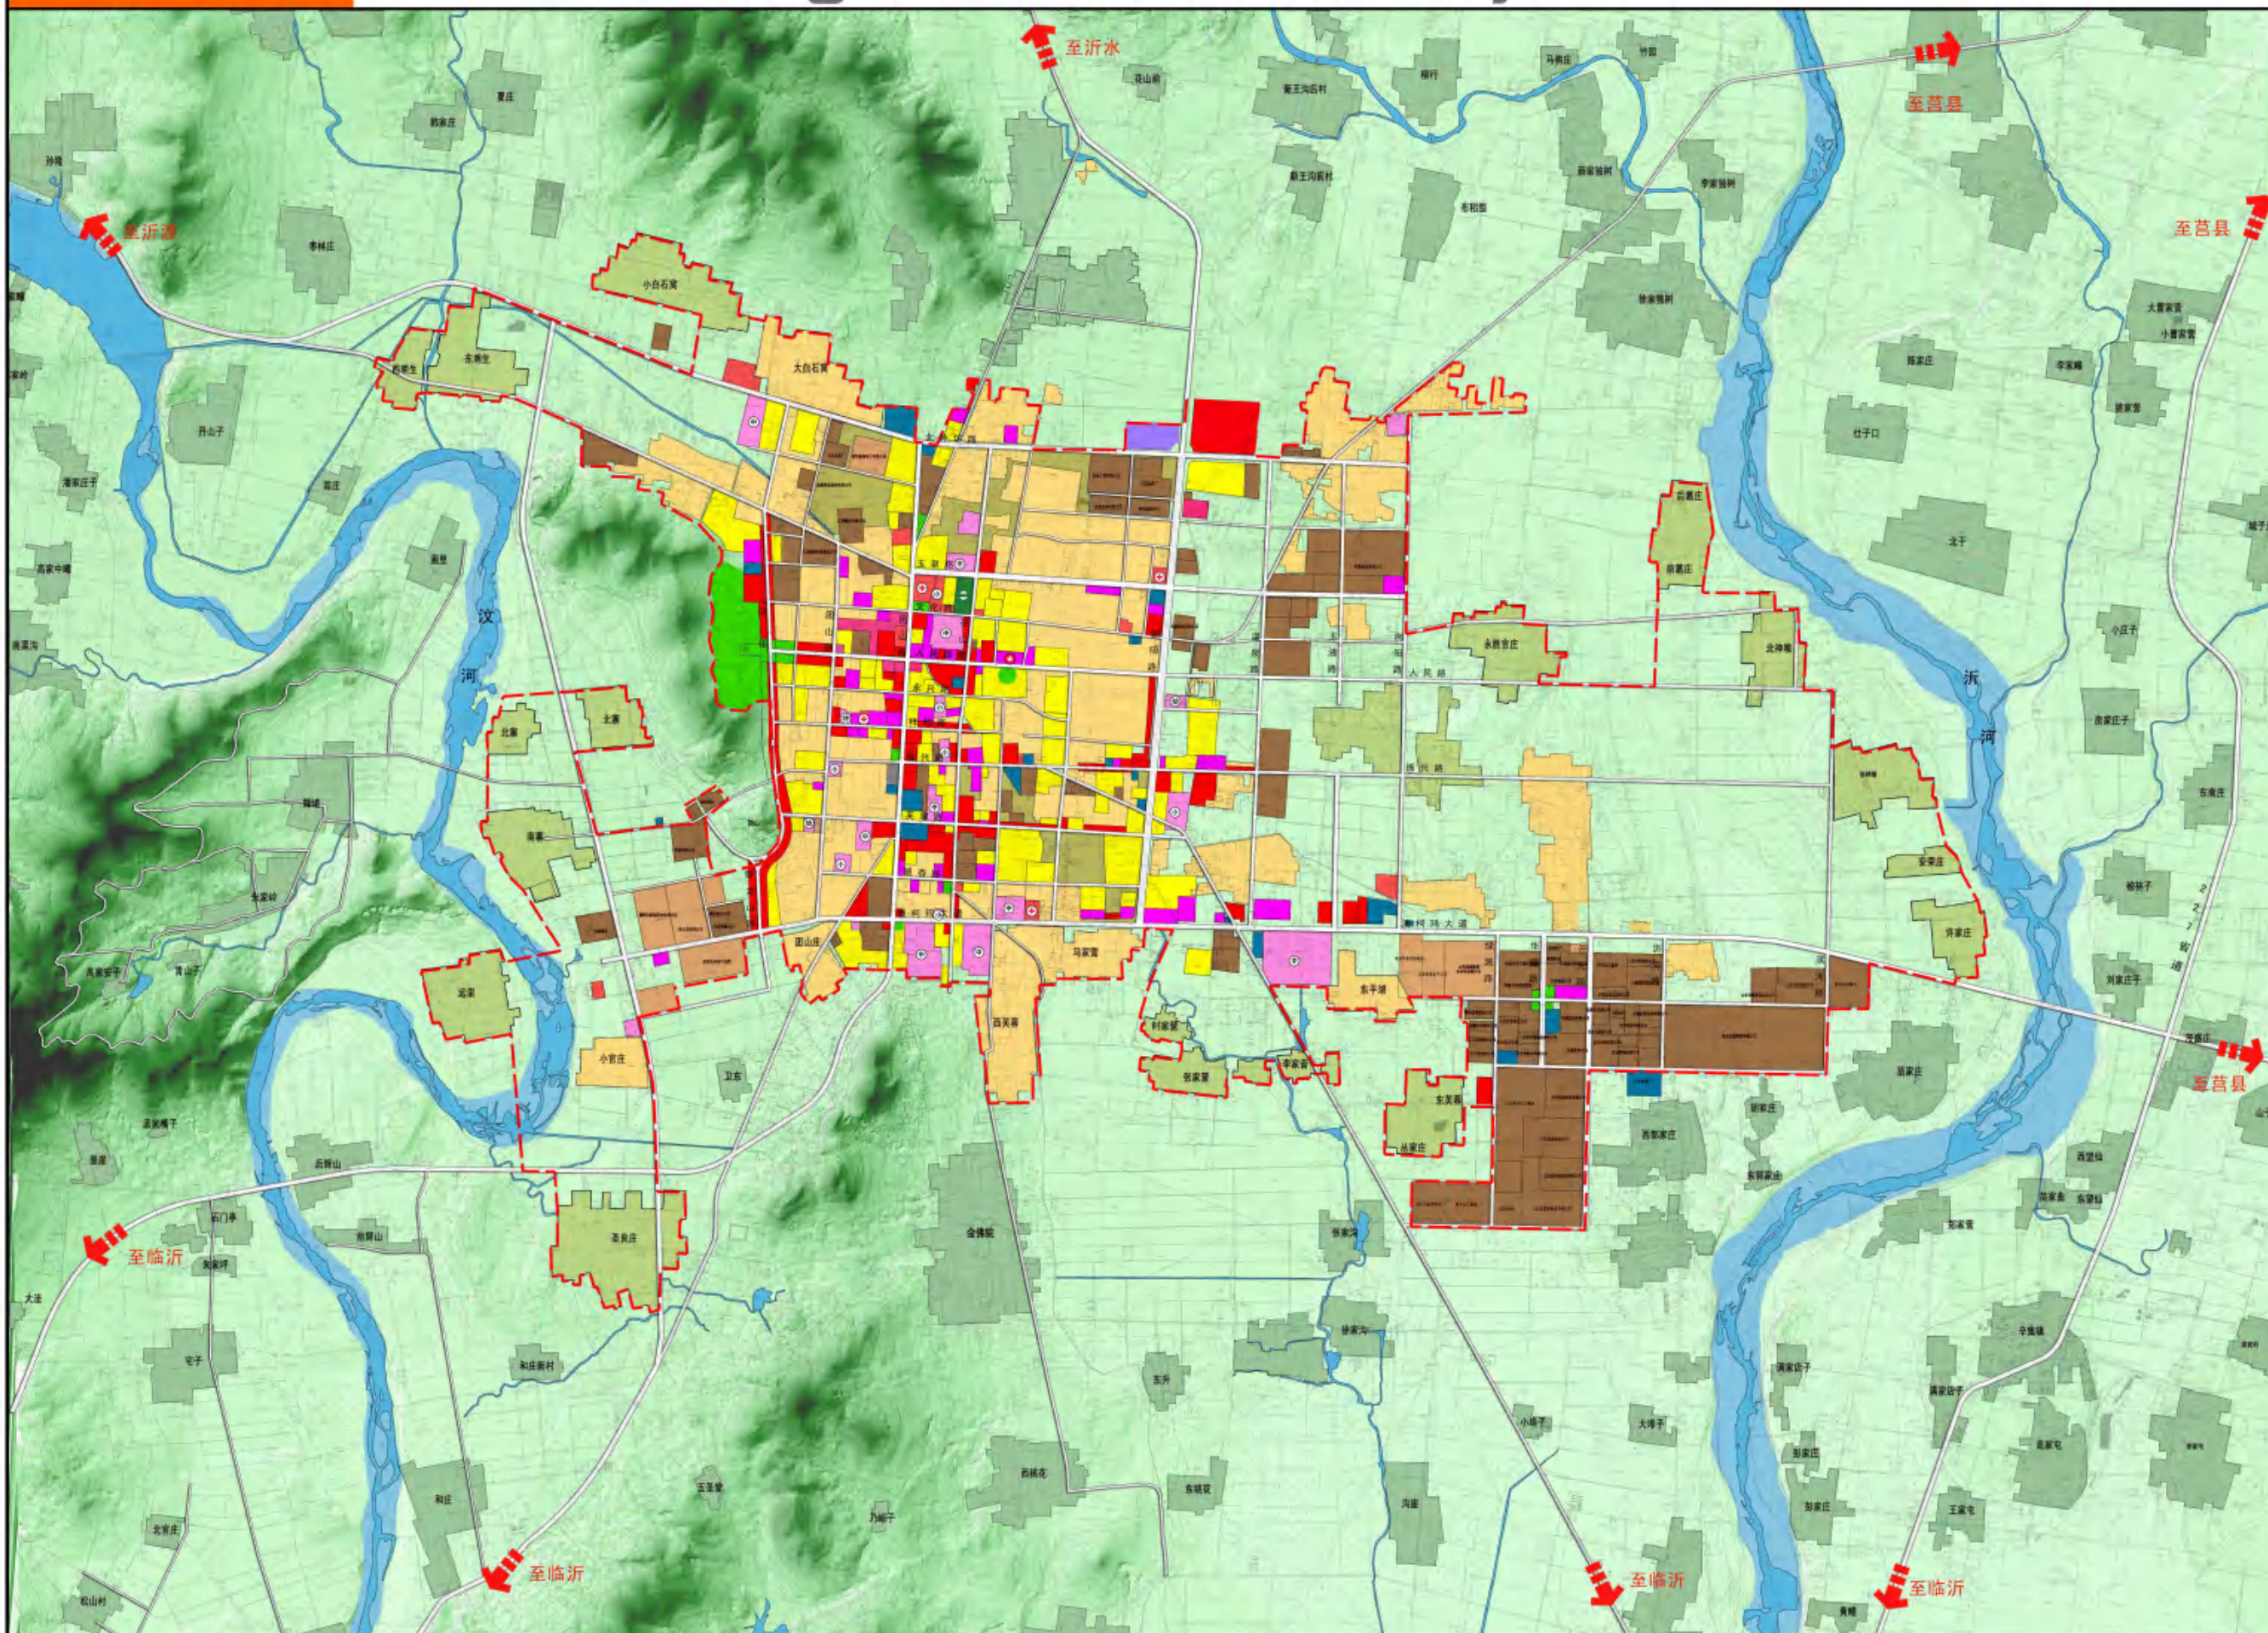

图例

- 二类居住用地
- 三类居住用地
- 四类居住用地
- 行政办公用地
- 文化设施用地
- 教育科研用地
- 中小学用地
- 体育用地
- 医疗卫生用地
- 商业设施用地
- 商务设施用地
- 一类工业用地
- 二类工业用地
- 物流仓储用地
- 城市道路用地
- 综合交通枢纽用地
- 公用设施用地
- 公共绿地
- 村镇建设用地
- 城市建设用地范围

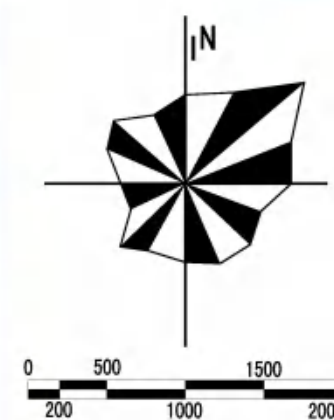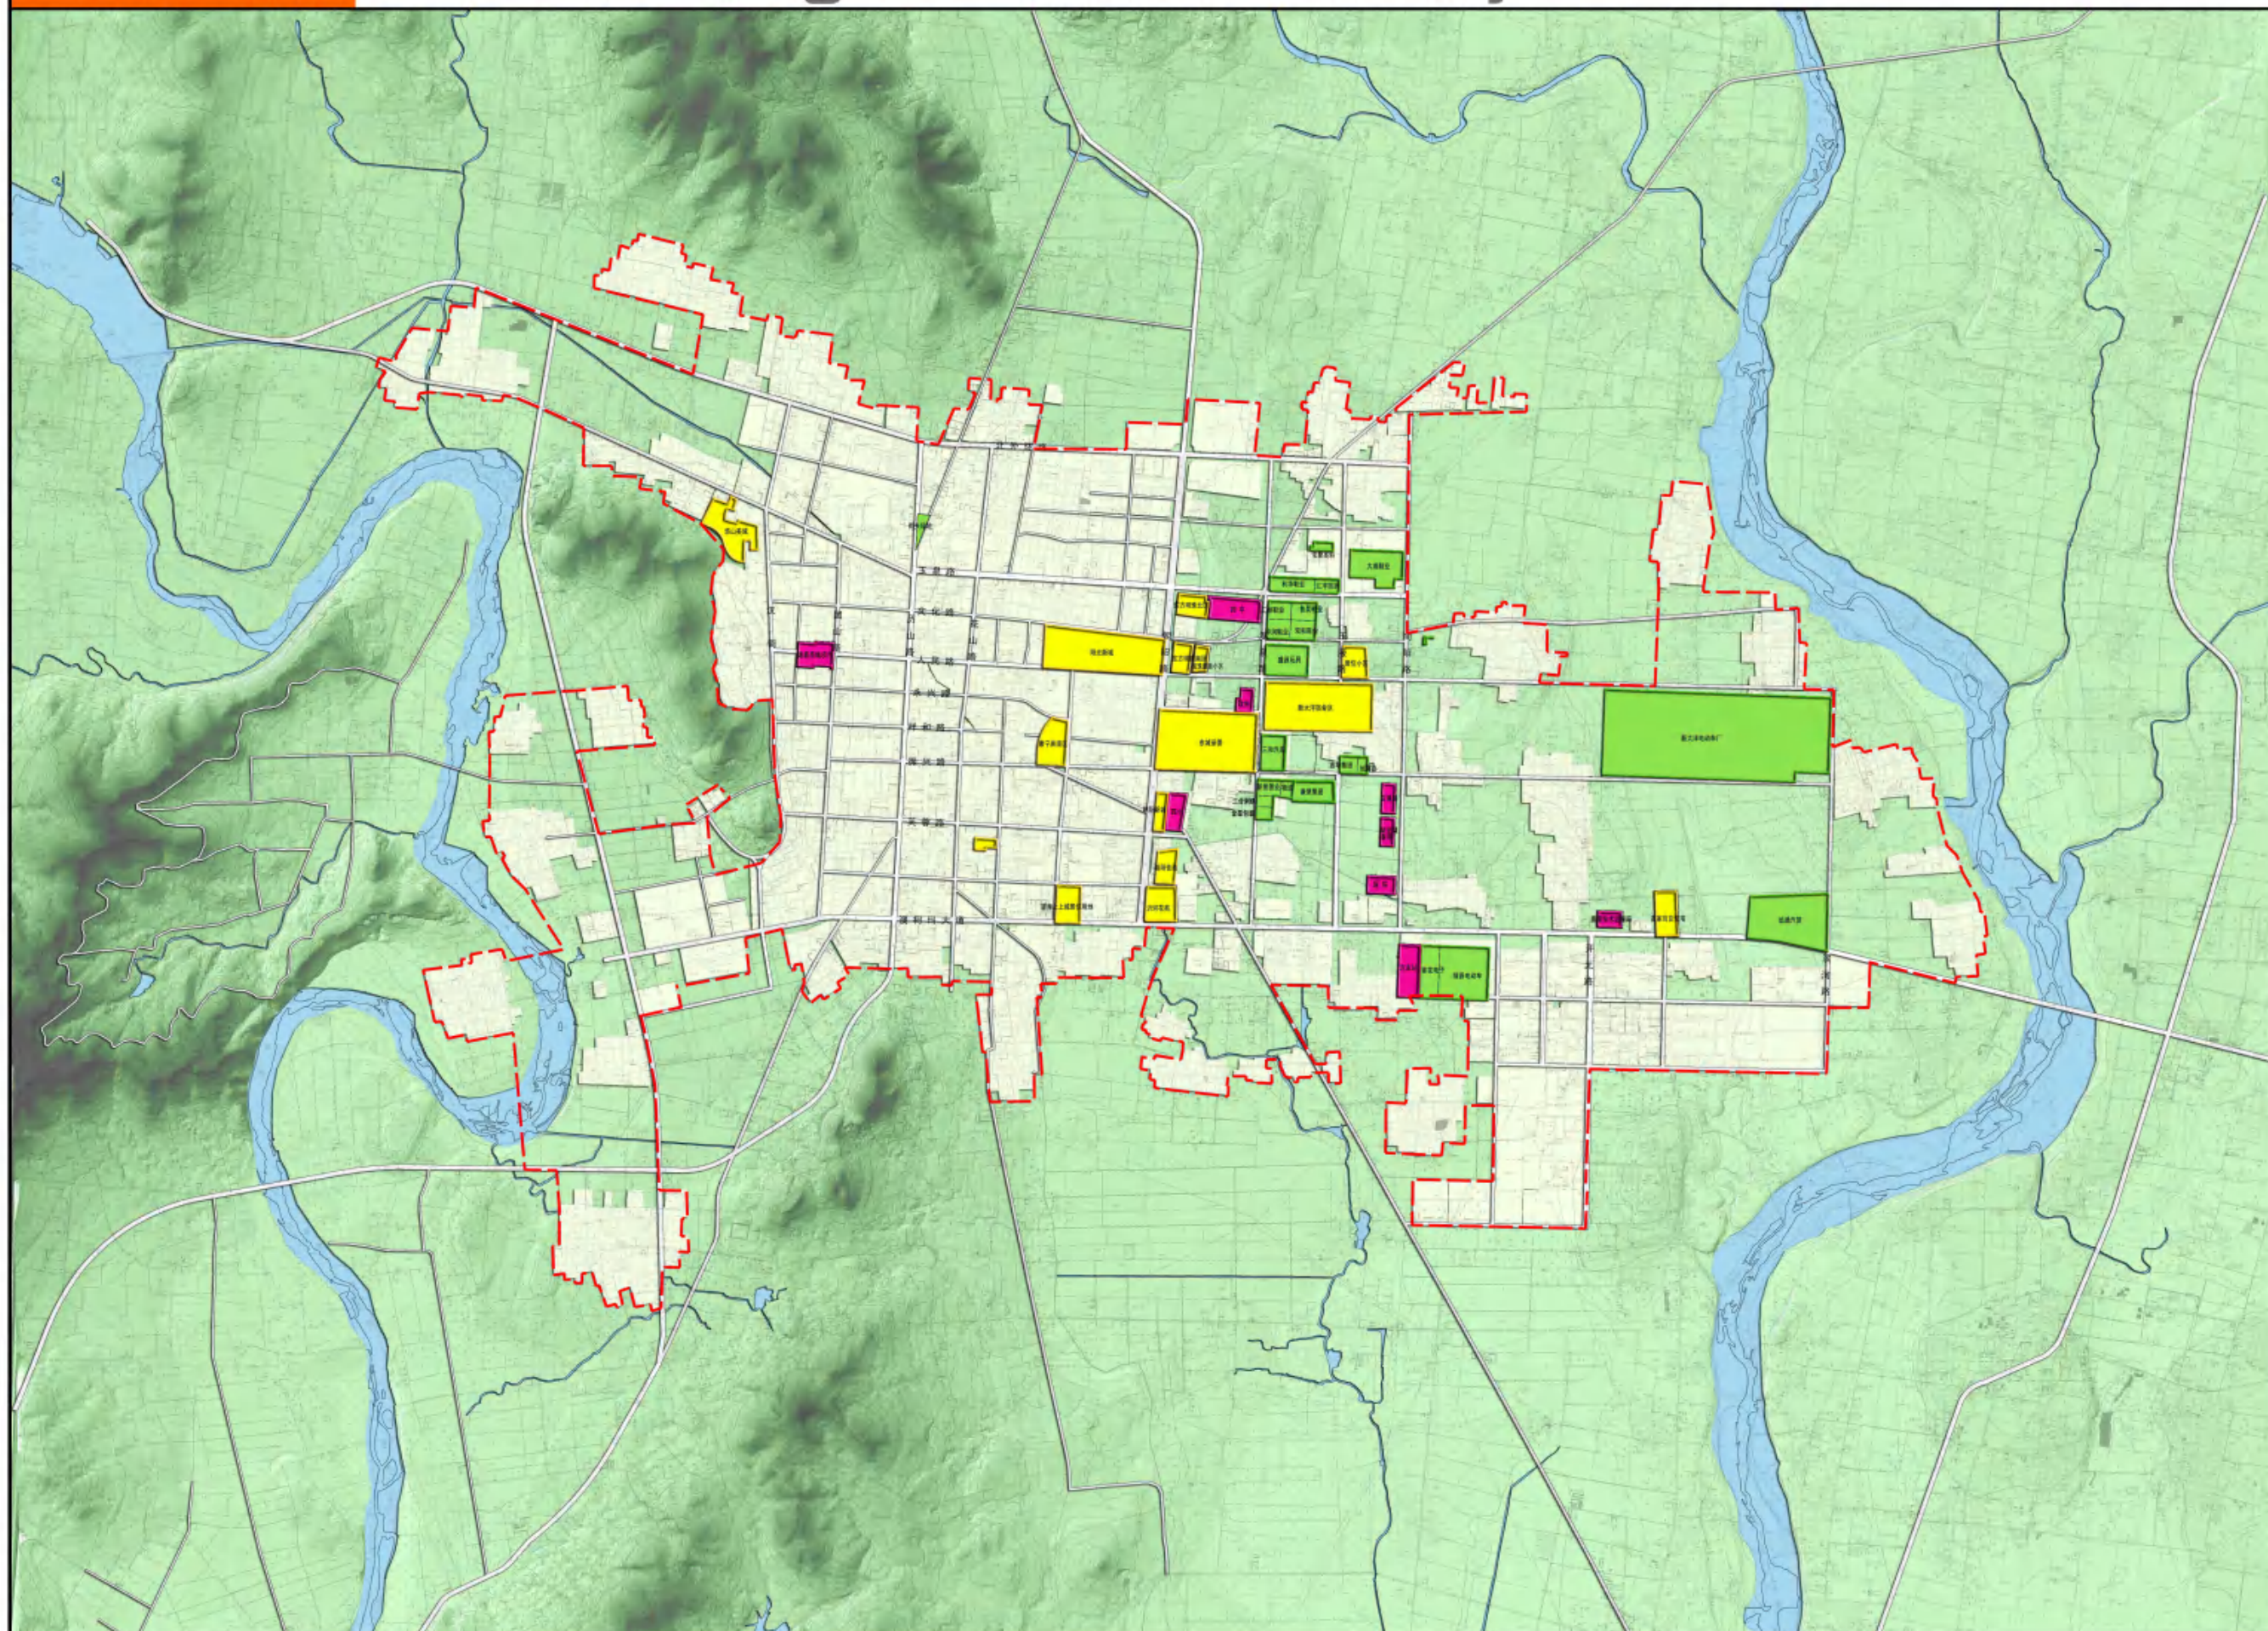



图例

- 居住类建设项目
- 公共设施类建设项目
- 工业类建设项目
- 现状建设用地
- 现状道路
- 现状水域
- 城市建设用地范围

沂南县城市总体规划 (2010—2030)

The Master Planning of Yinan County

中心城规划结构图

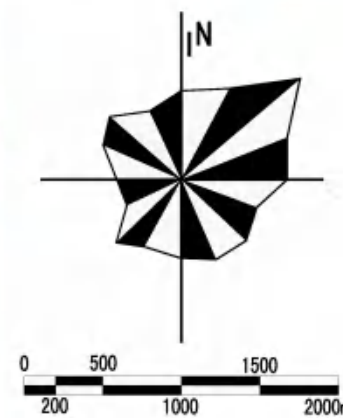
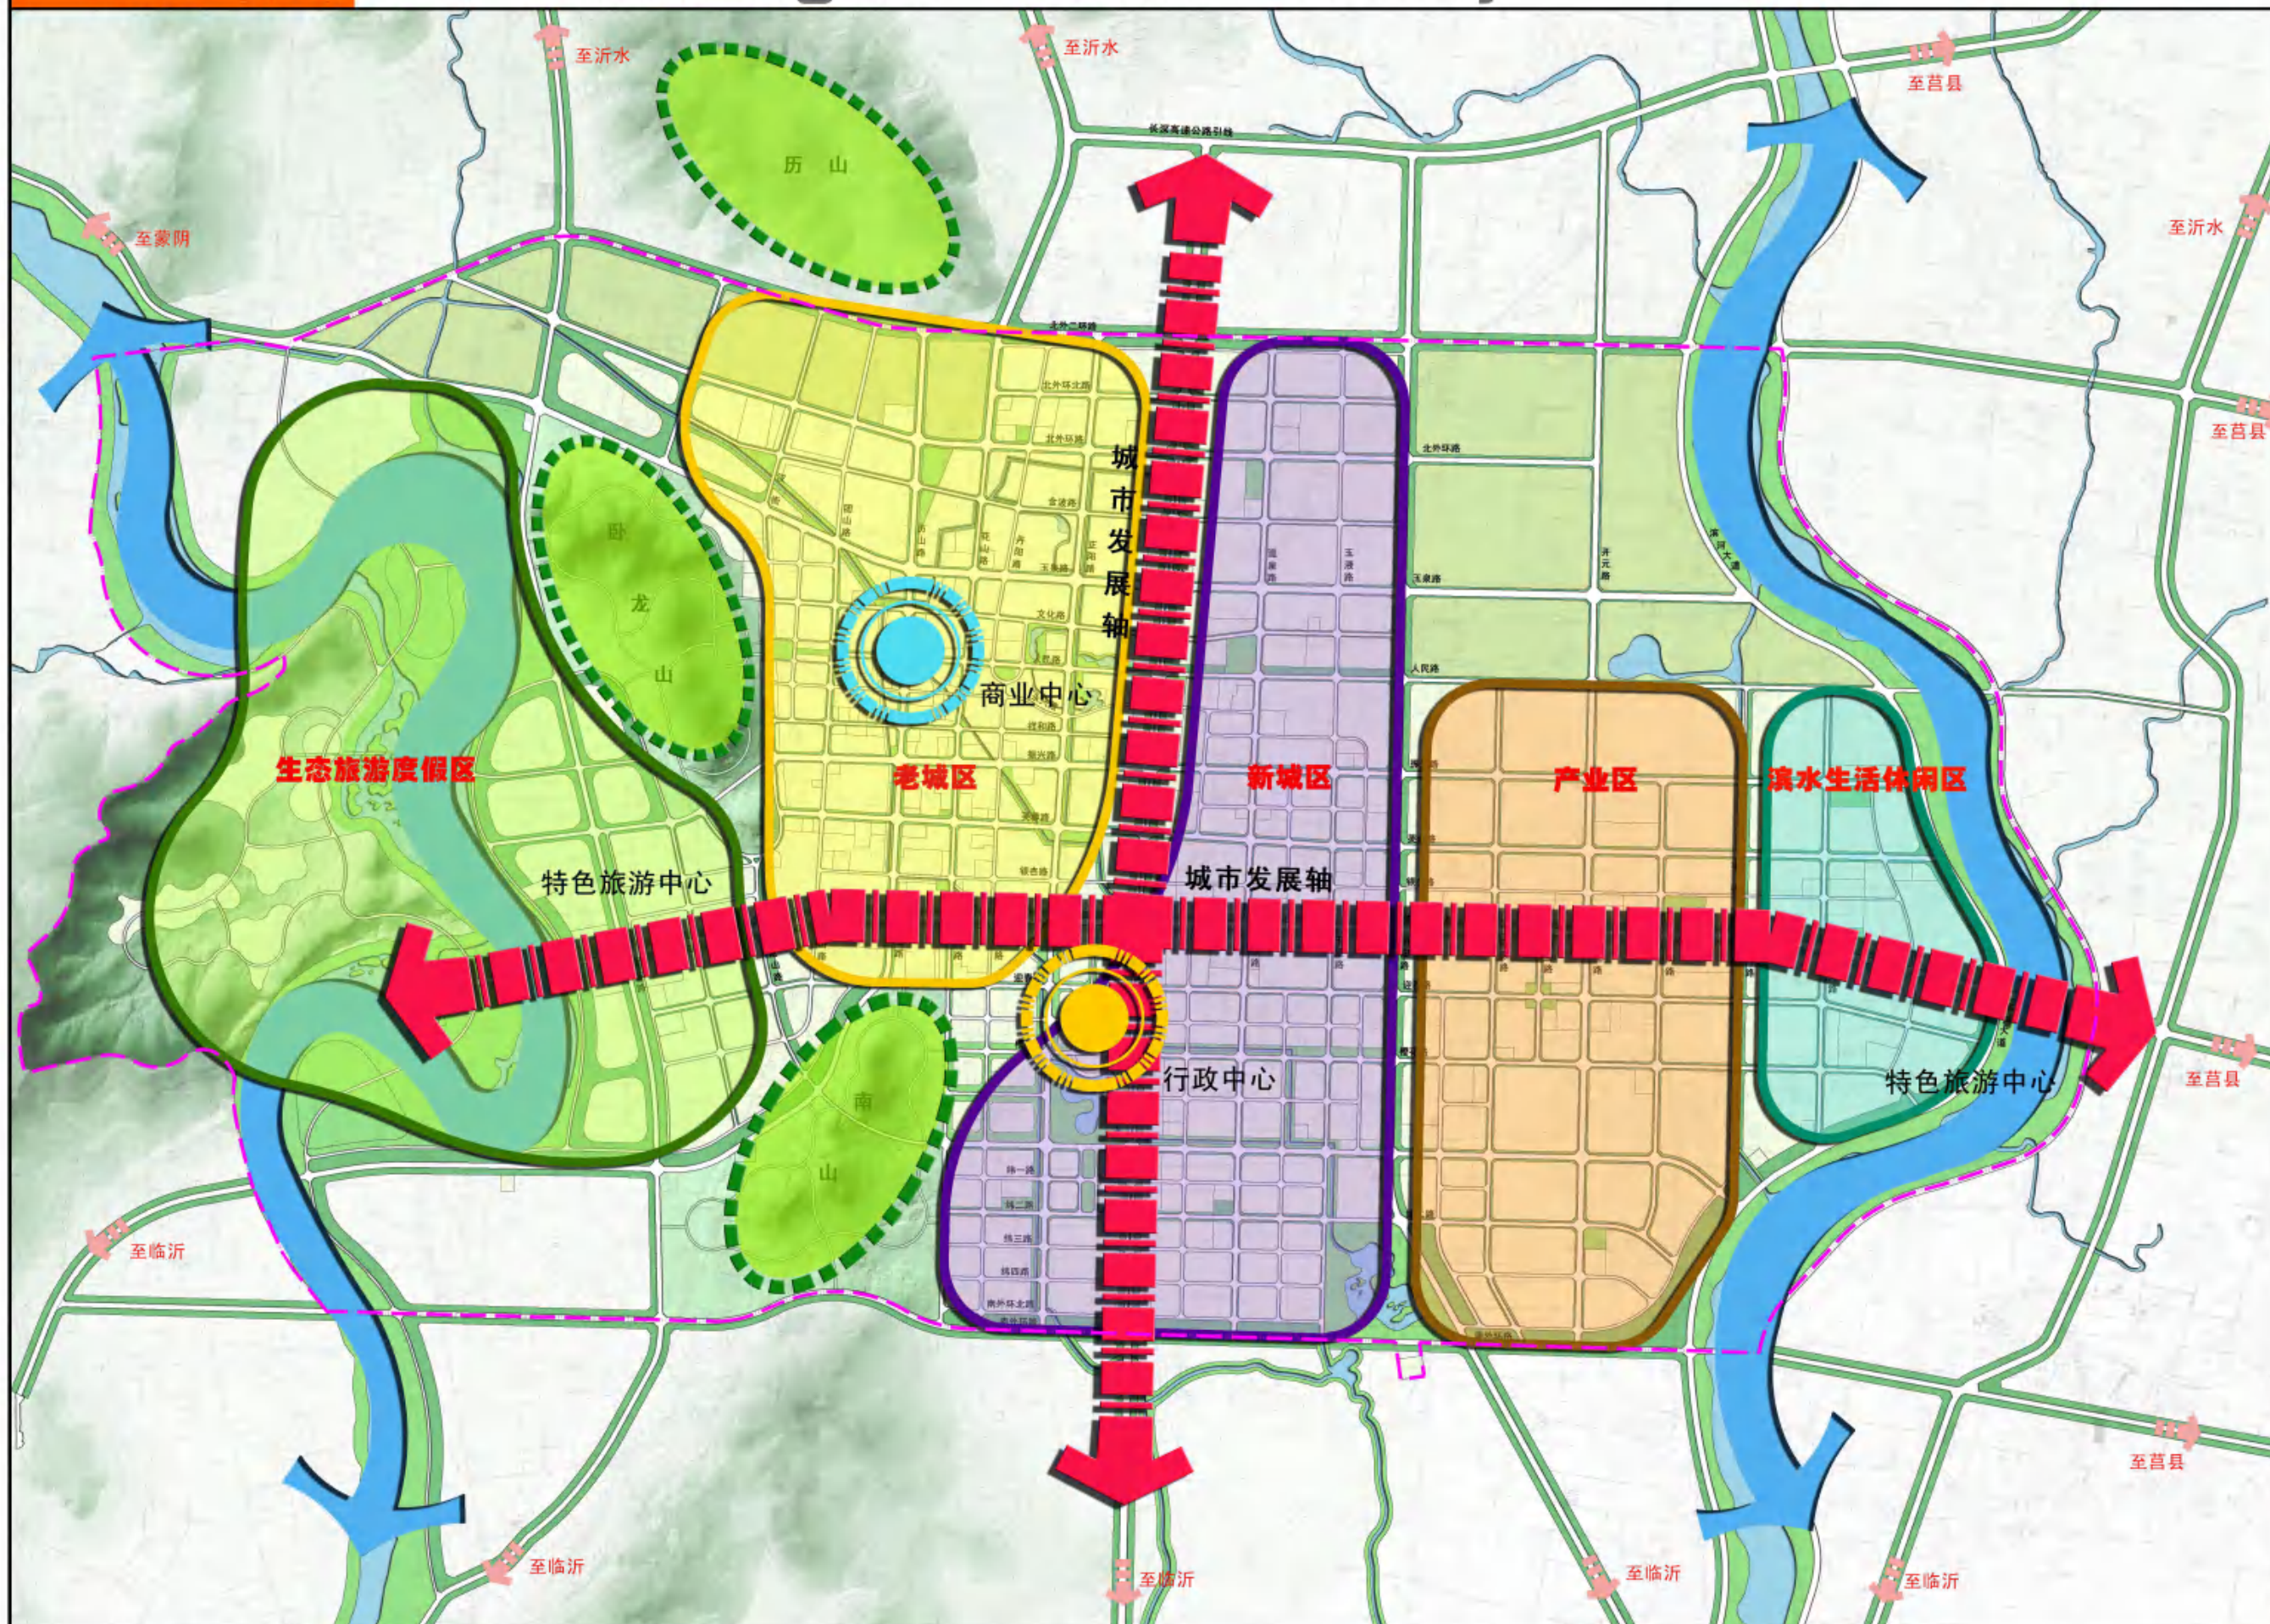


图例

- 主要功能节点
- 城市发展轴
- 沿河生态绿化带
- 山体景观组团

The Master Planning of Yinan County


中心城道路交通规划图

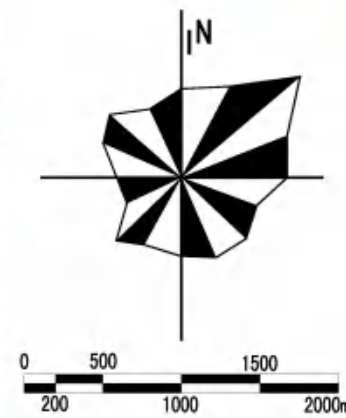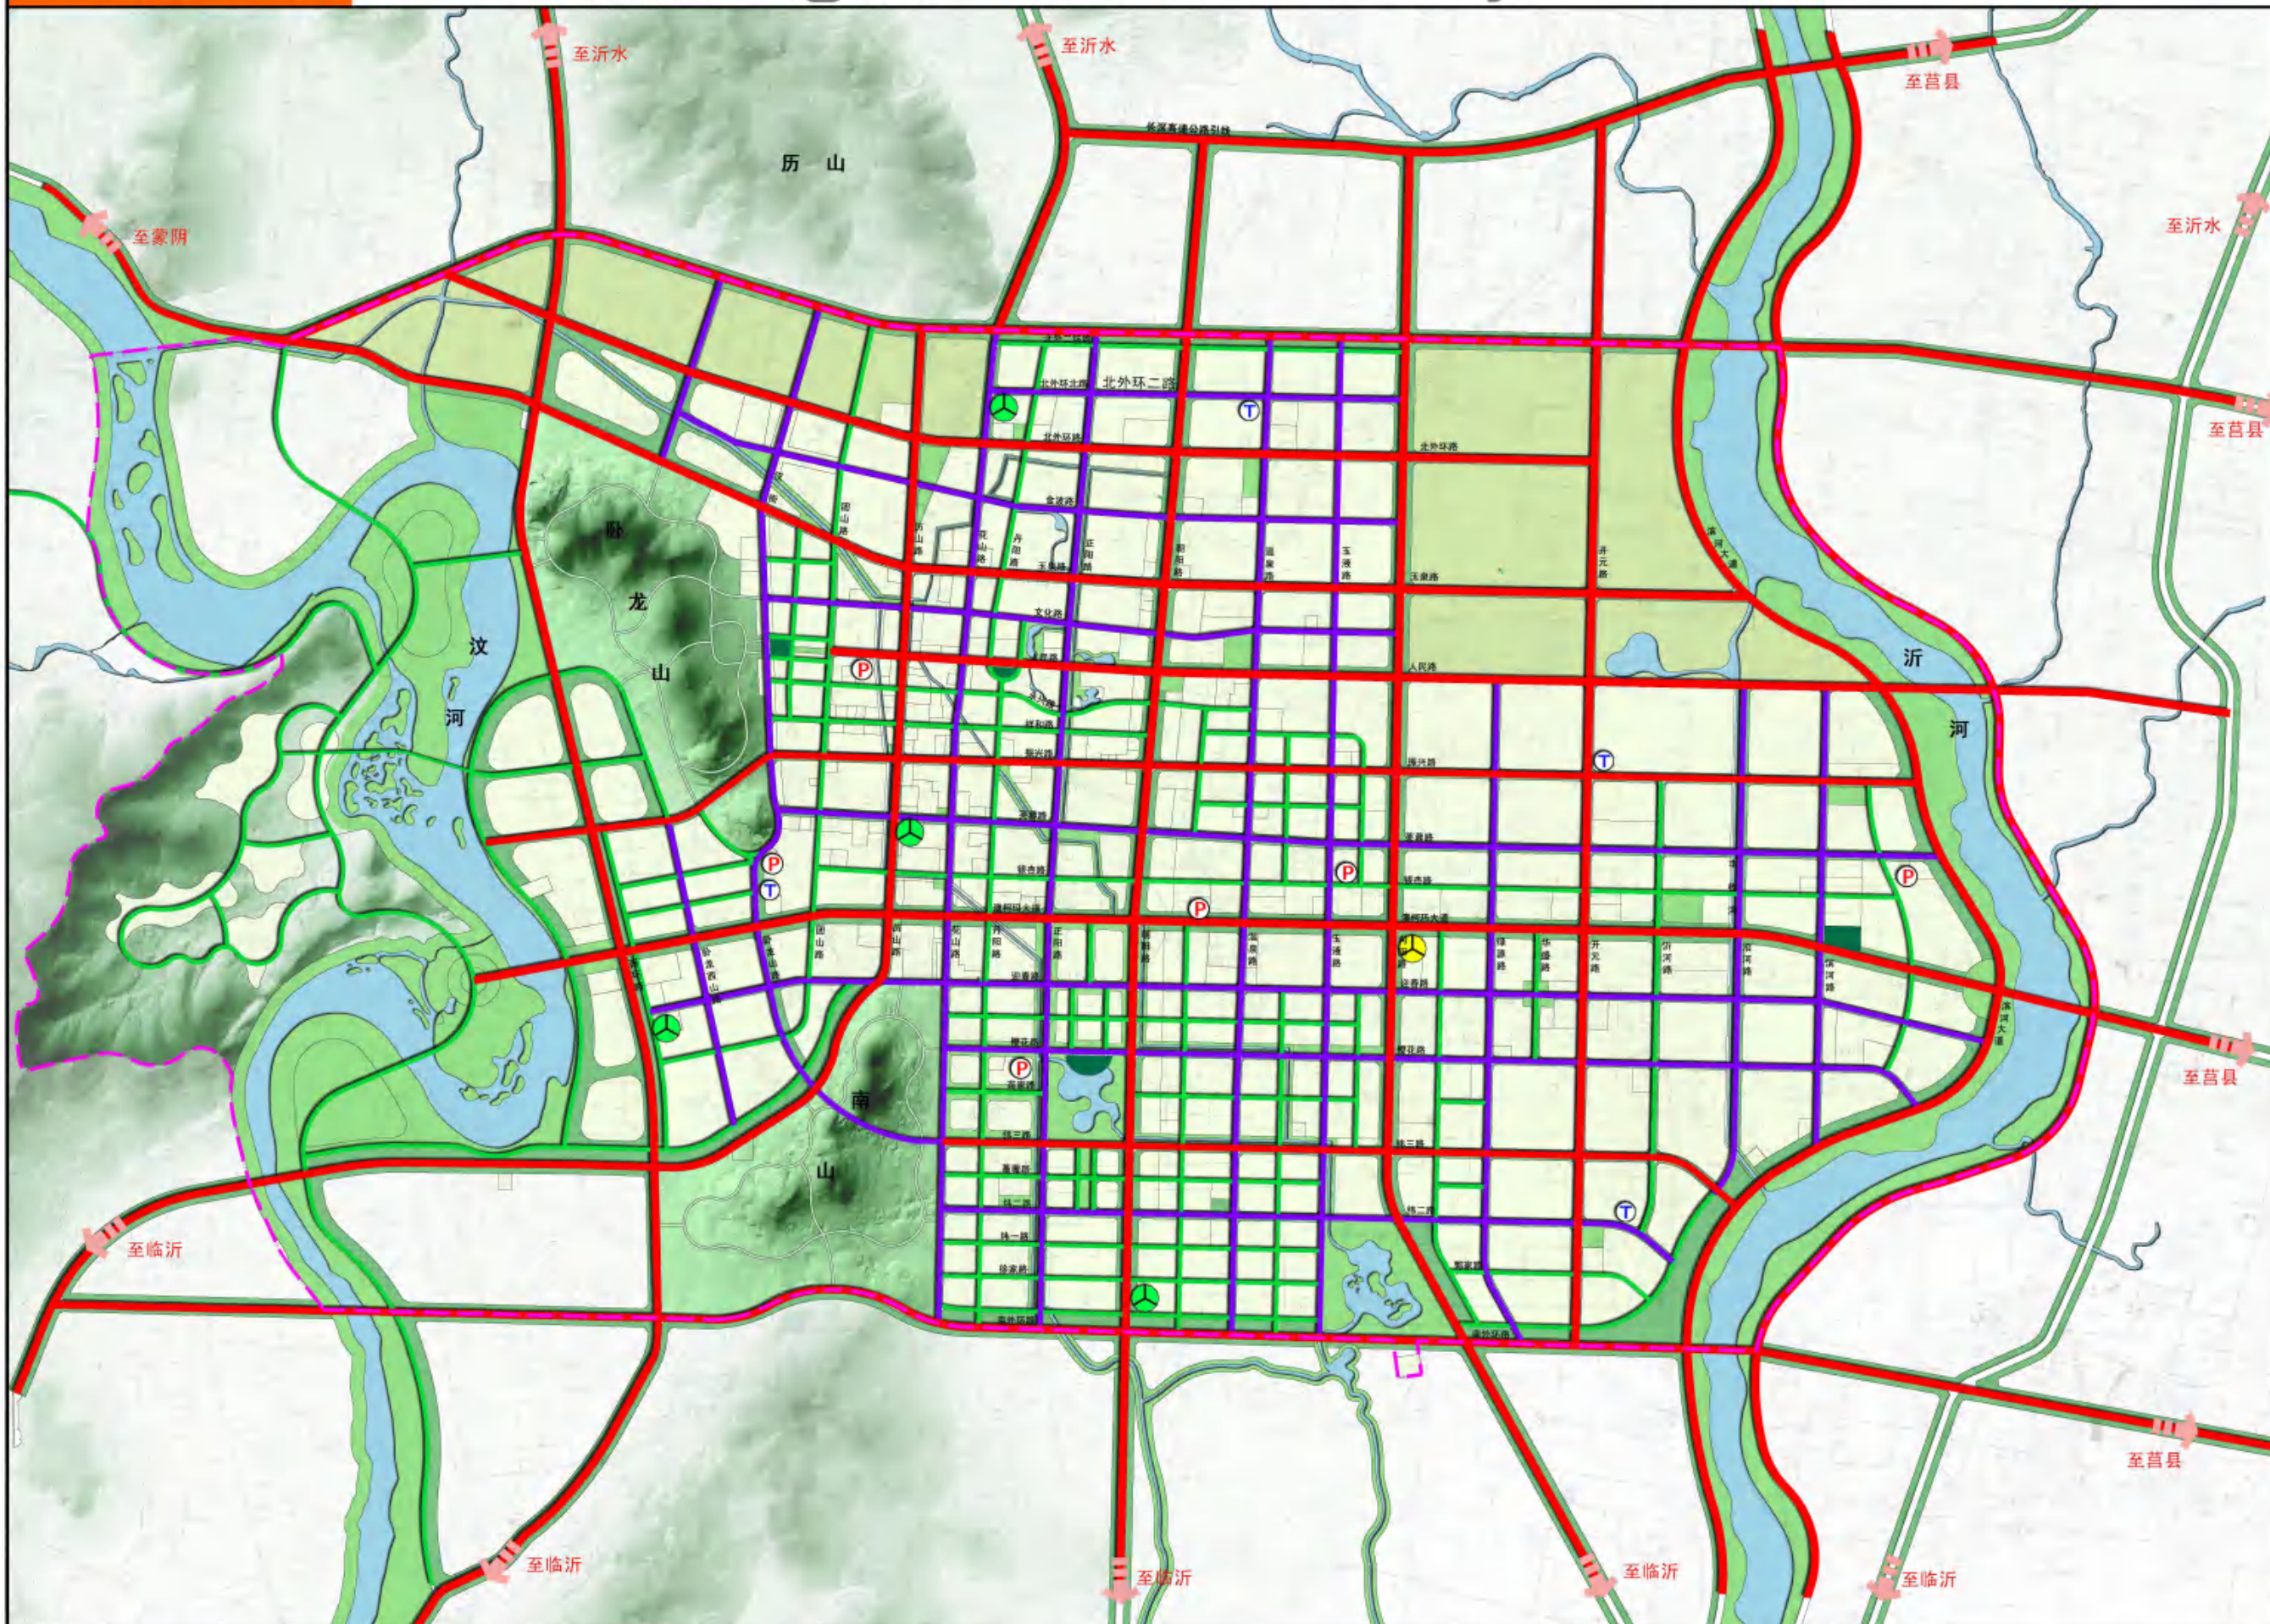


图例

-  主干道
 次干道
 支路
 城市广场
 长途汽车站
 客运枢纽站
 社会停车场
 公交停保站

















城市主干路

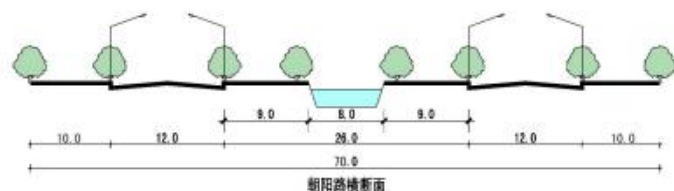

城市次干路


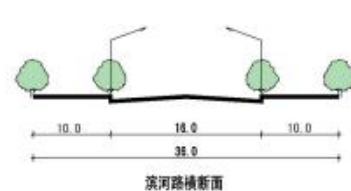


城市支路

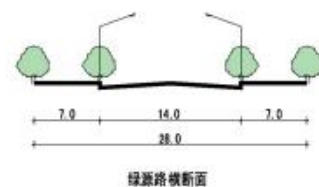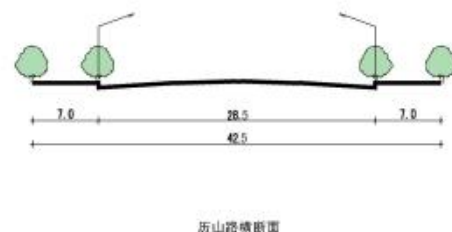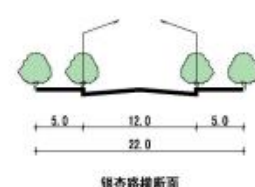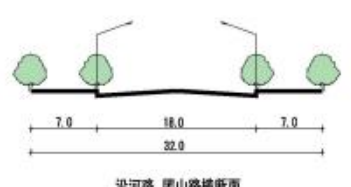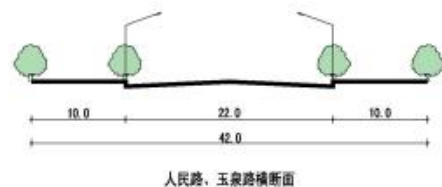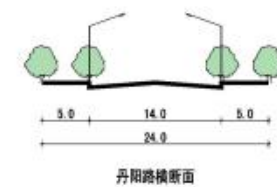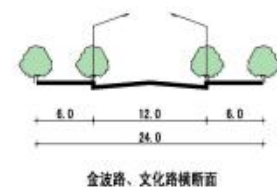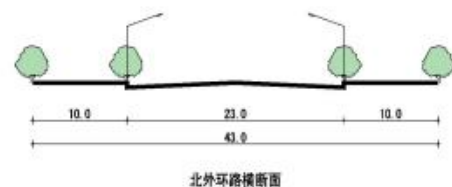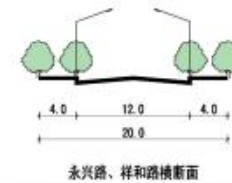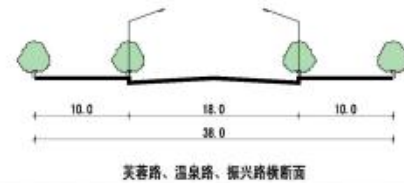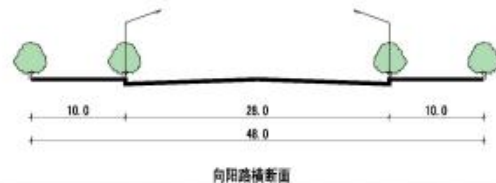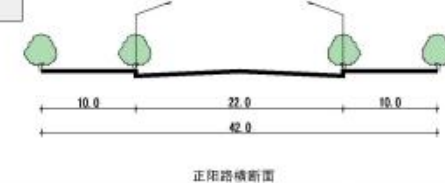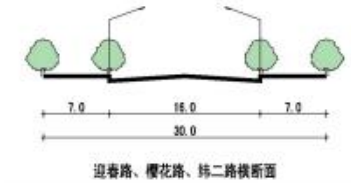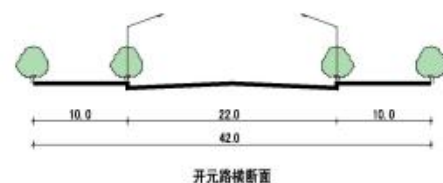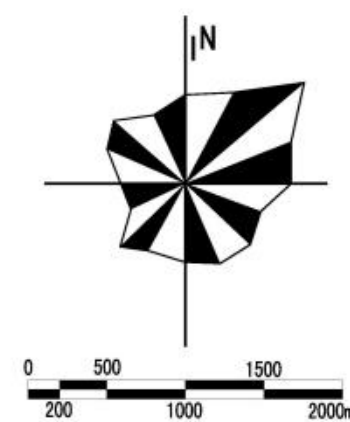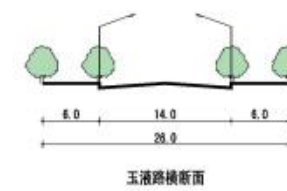

The Waste Planning of Yinan County

中心城绿化水系分析图

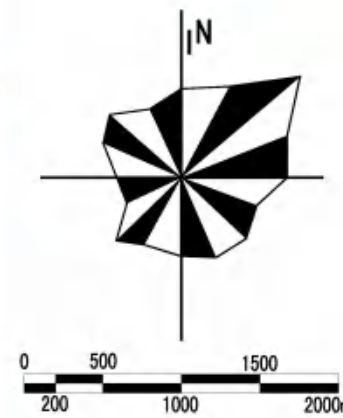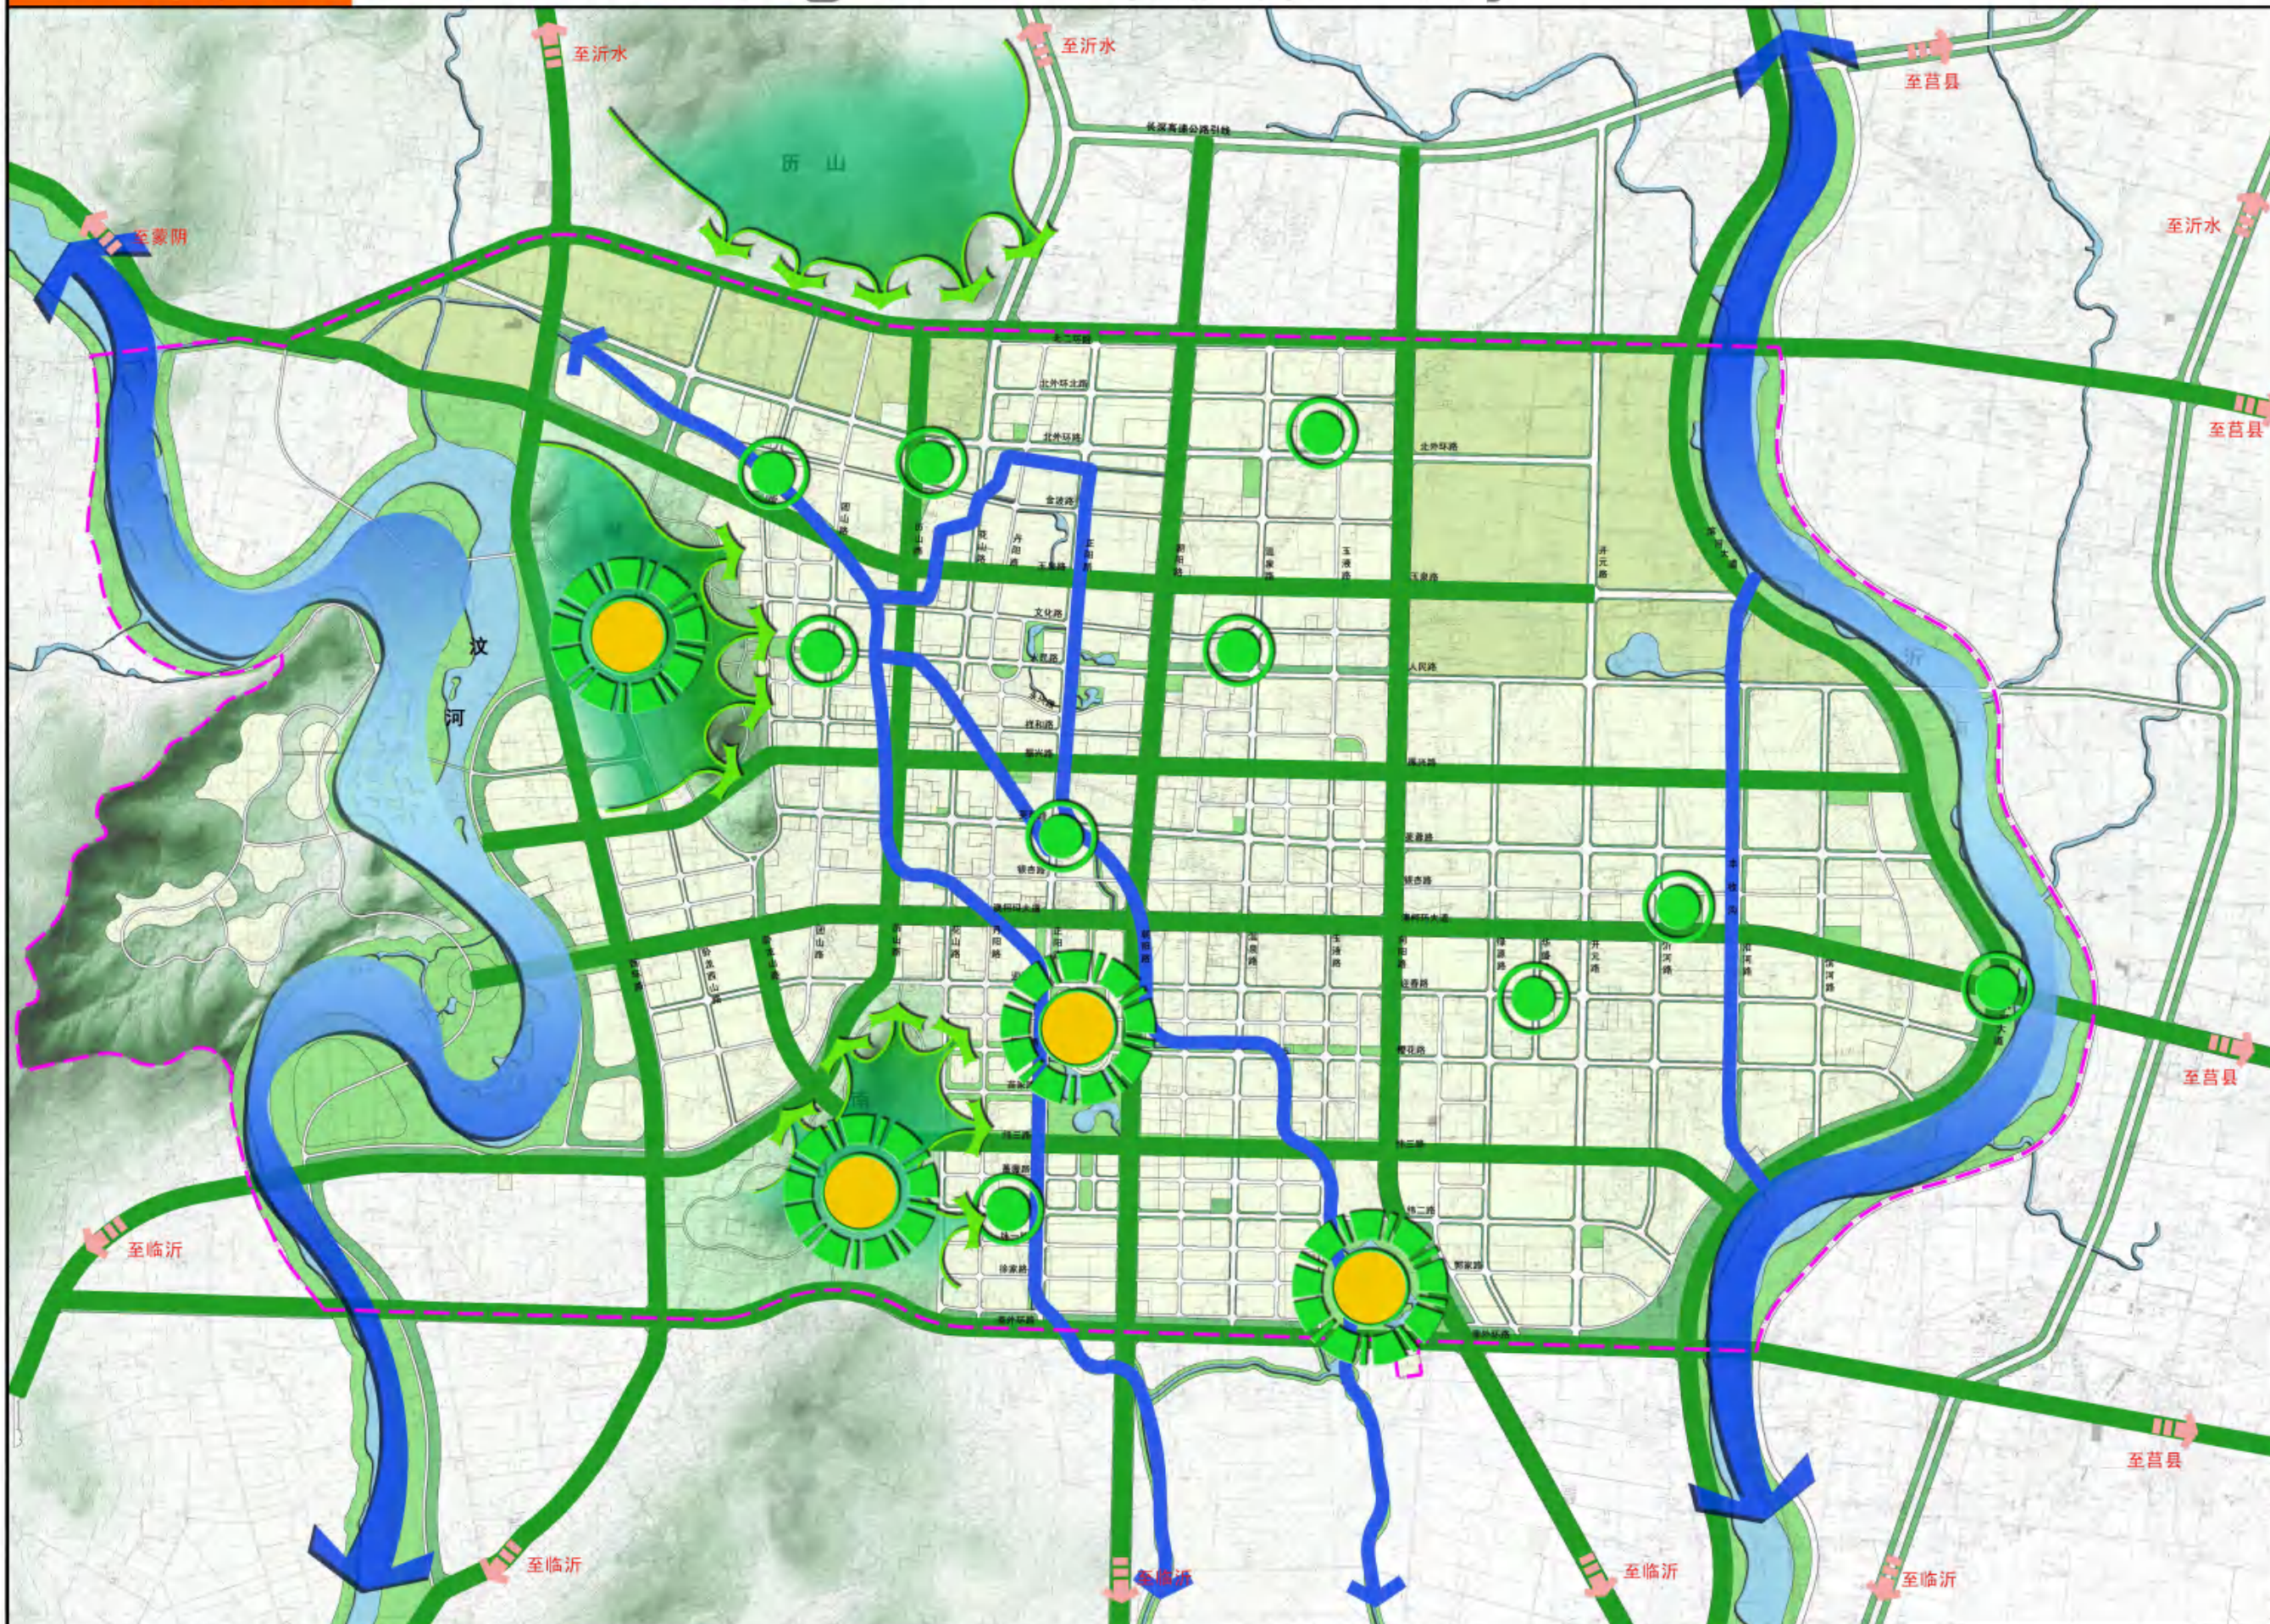



图例

- 公共绿化节点
- 组团绿化中心
- 道路绿化廊道
- 自然生态绿带
- 山体景观渗透
- 河道景观

沂南县城市总体规划 (2010—2030)

The Master Planning of Yinan County

中心城绿地系统规划图

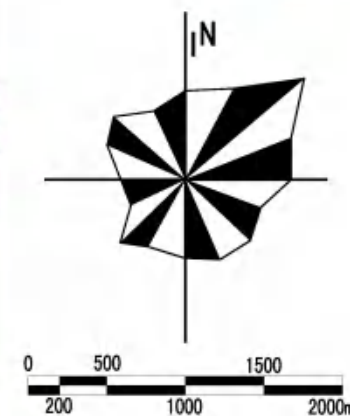
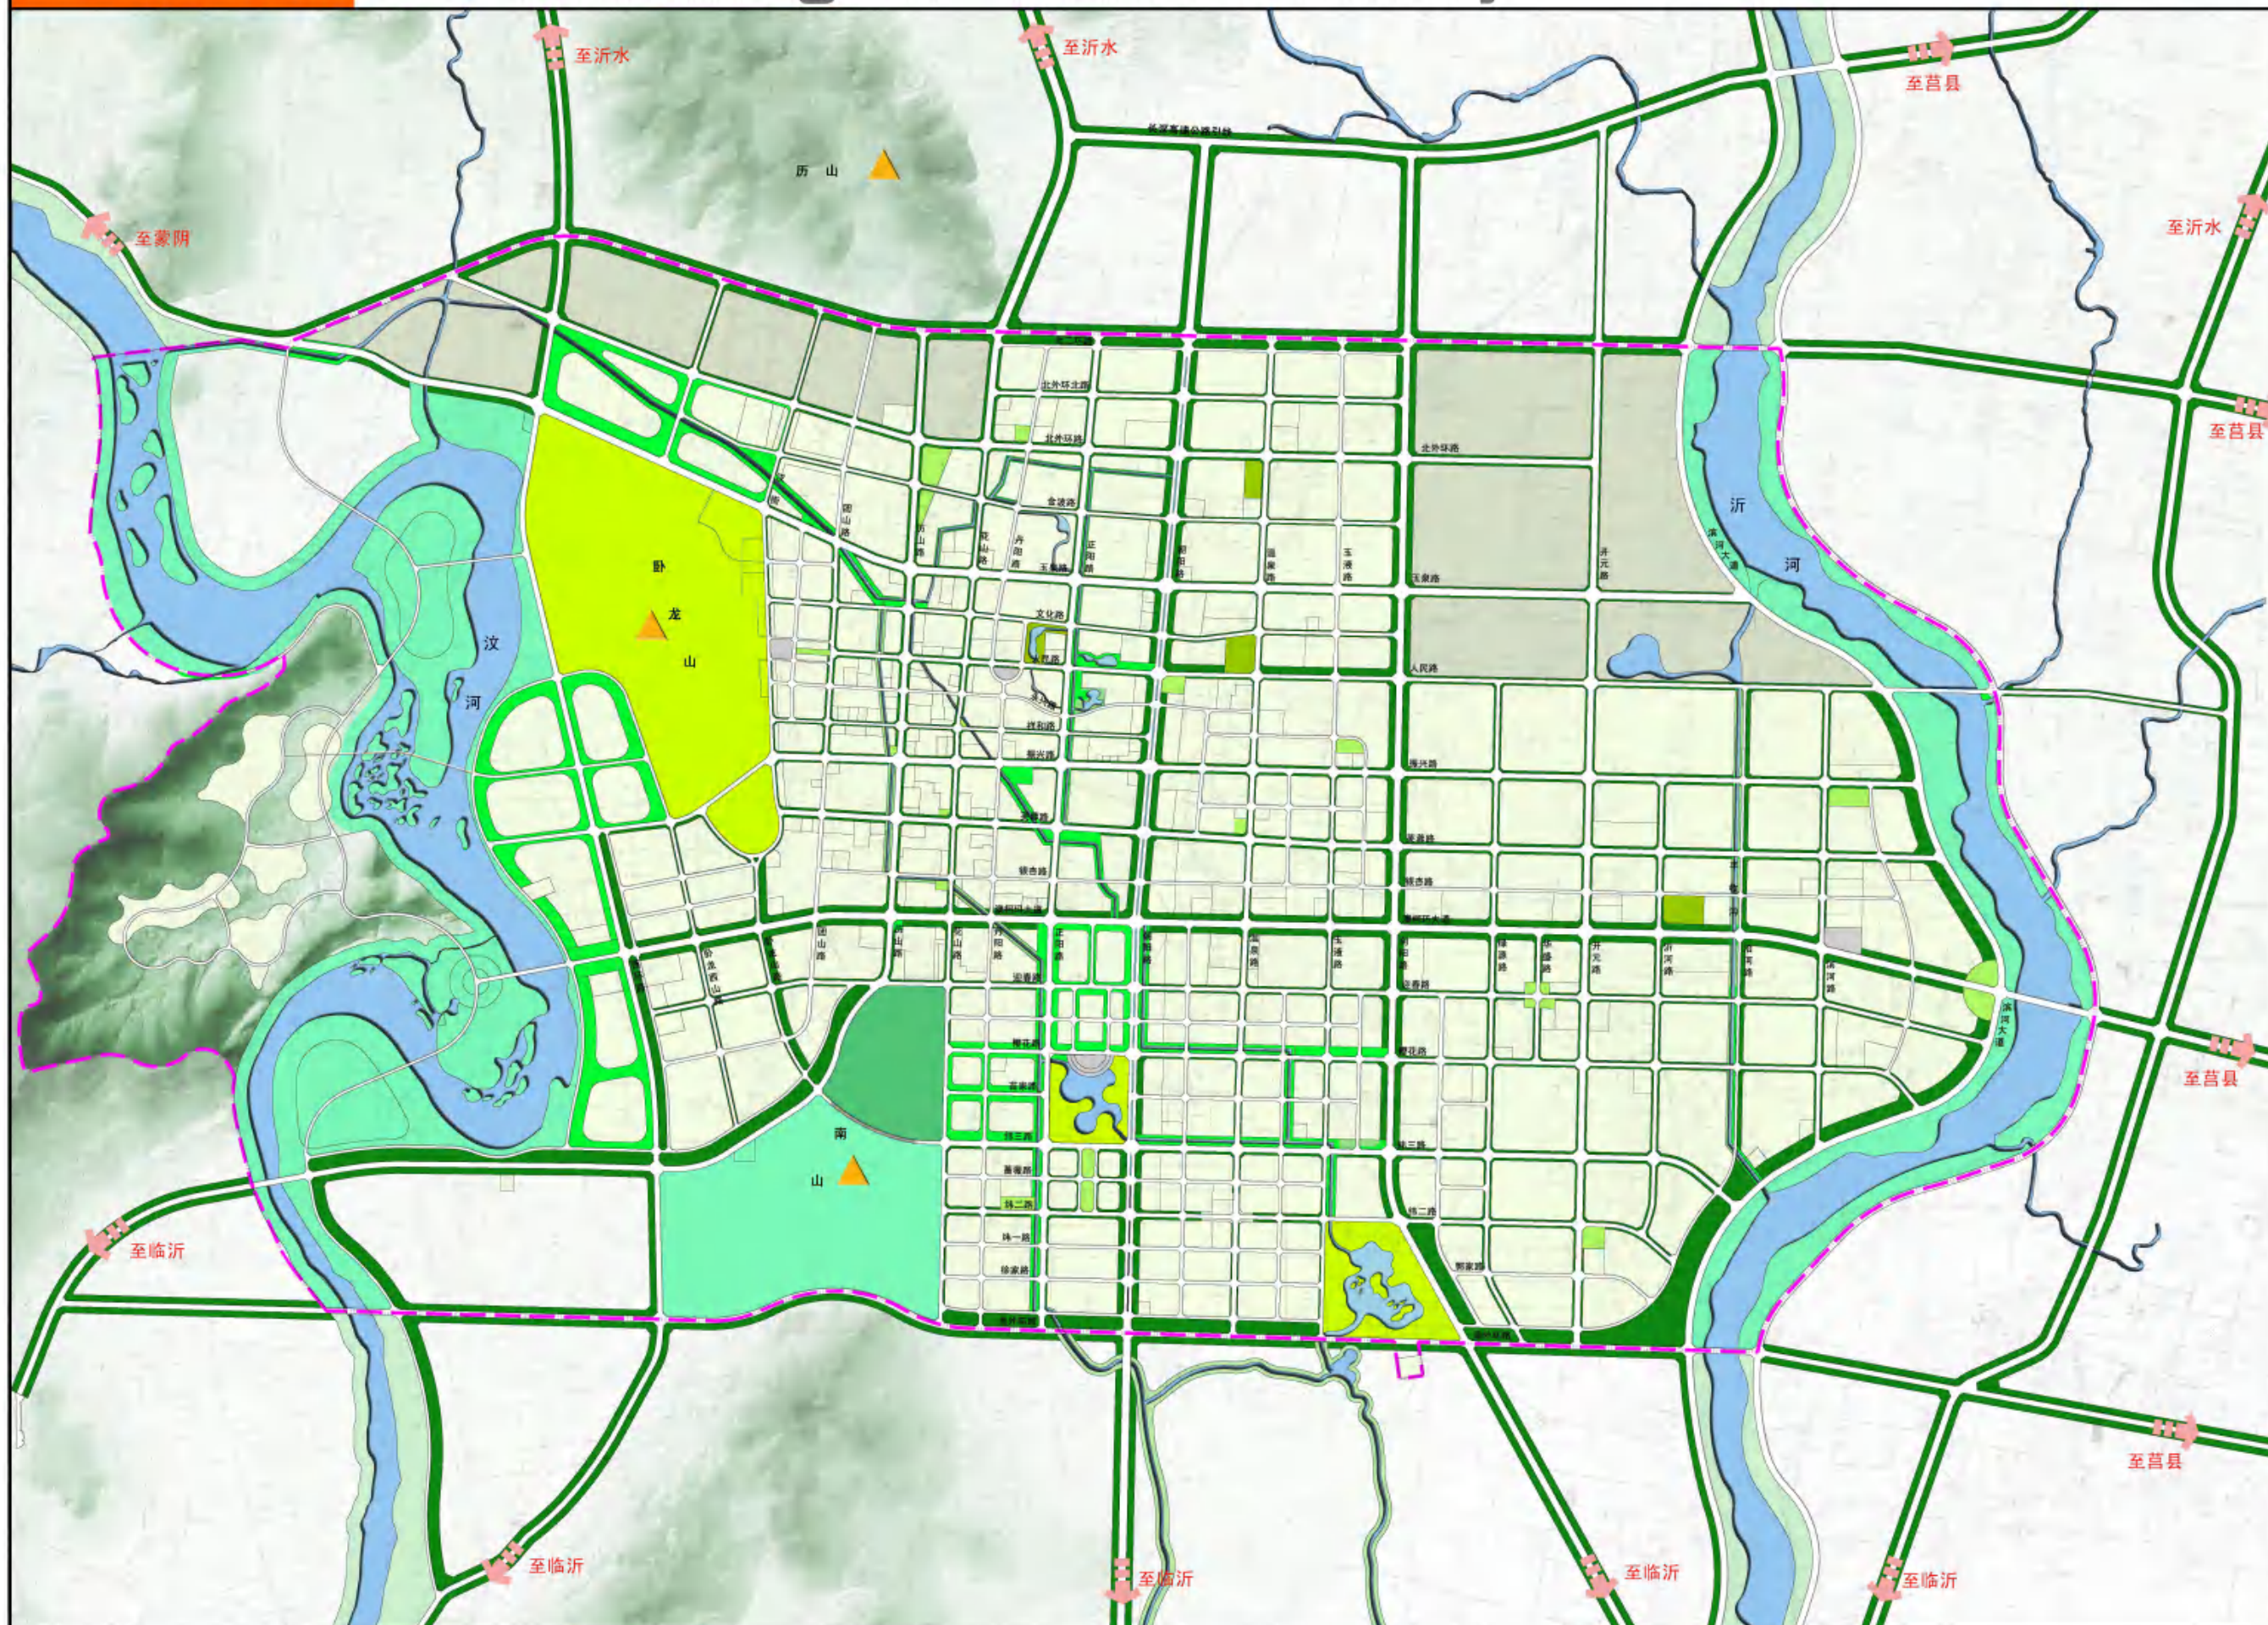


图例

- 综合公园
- 社区公园
- 专类公园
- 带状公园
- 街旁绿地
- 防护绿地
- 其他绿地
- 广场用地

The Waste Planning of Yinan County

中心城公共管理与公共服务设施用地规划图

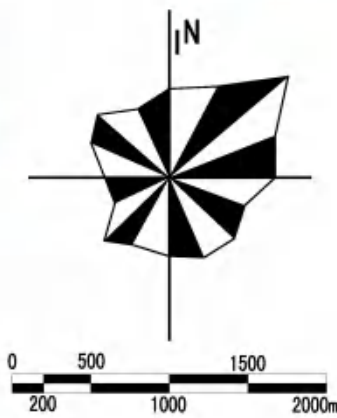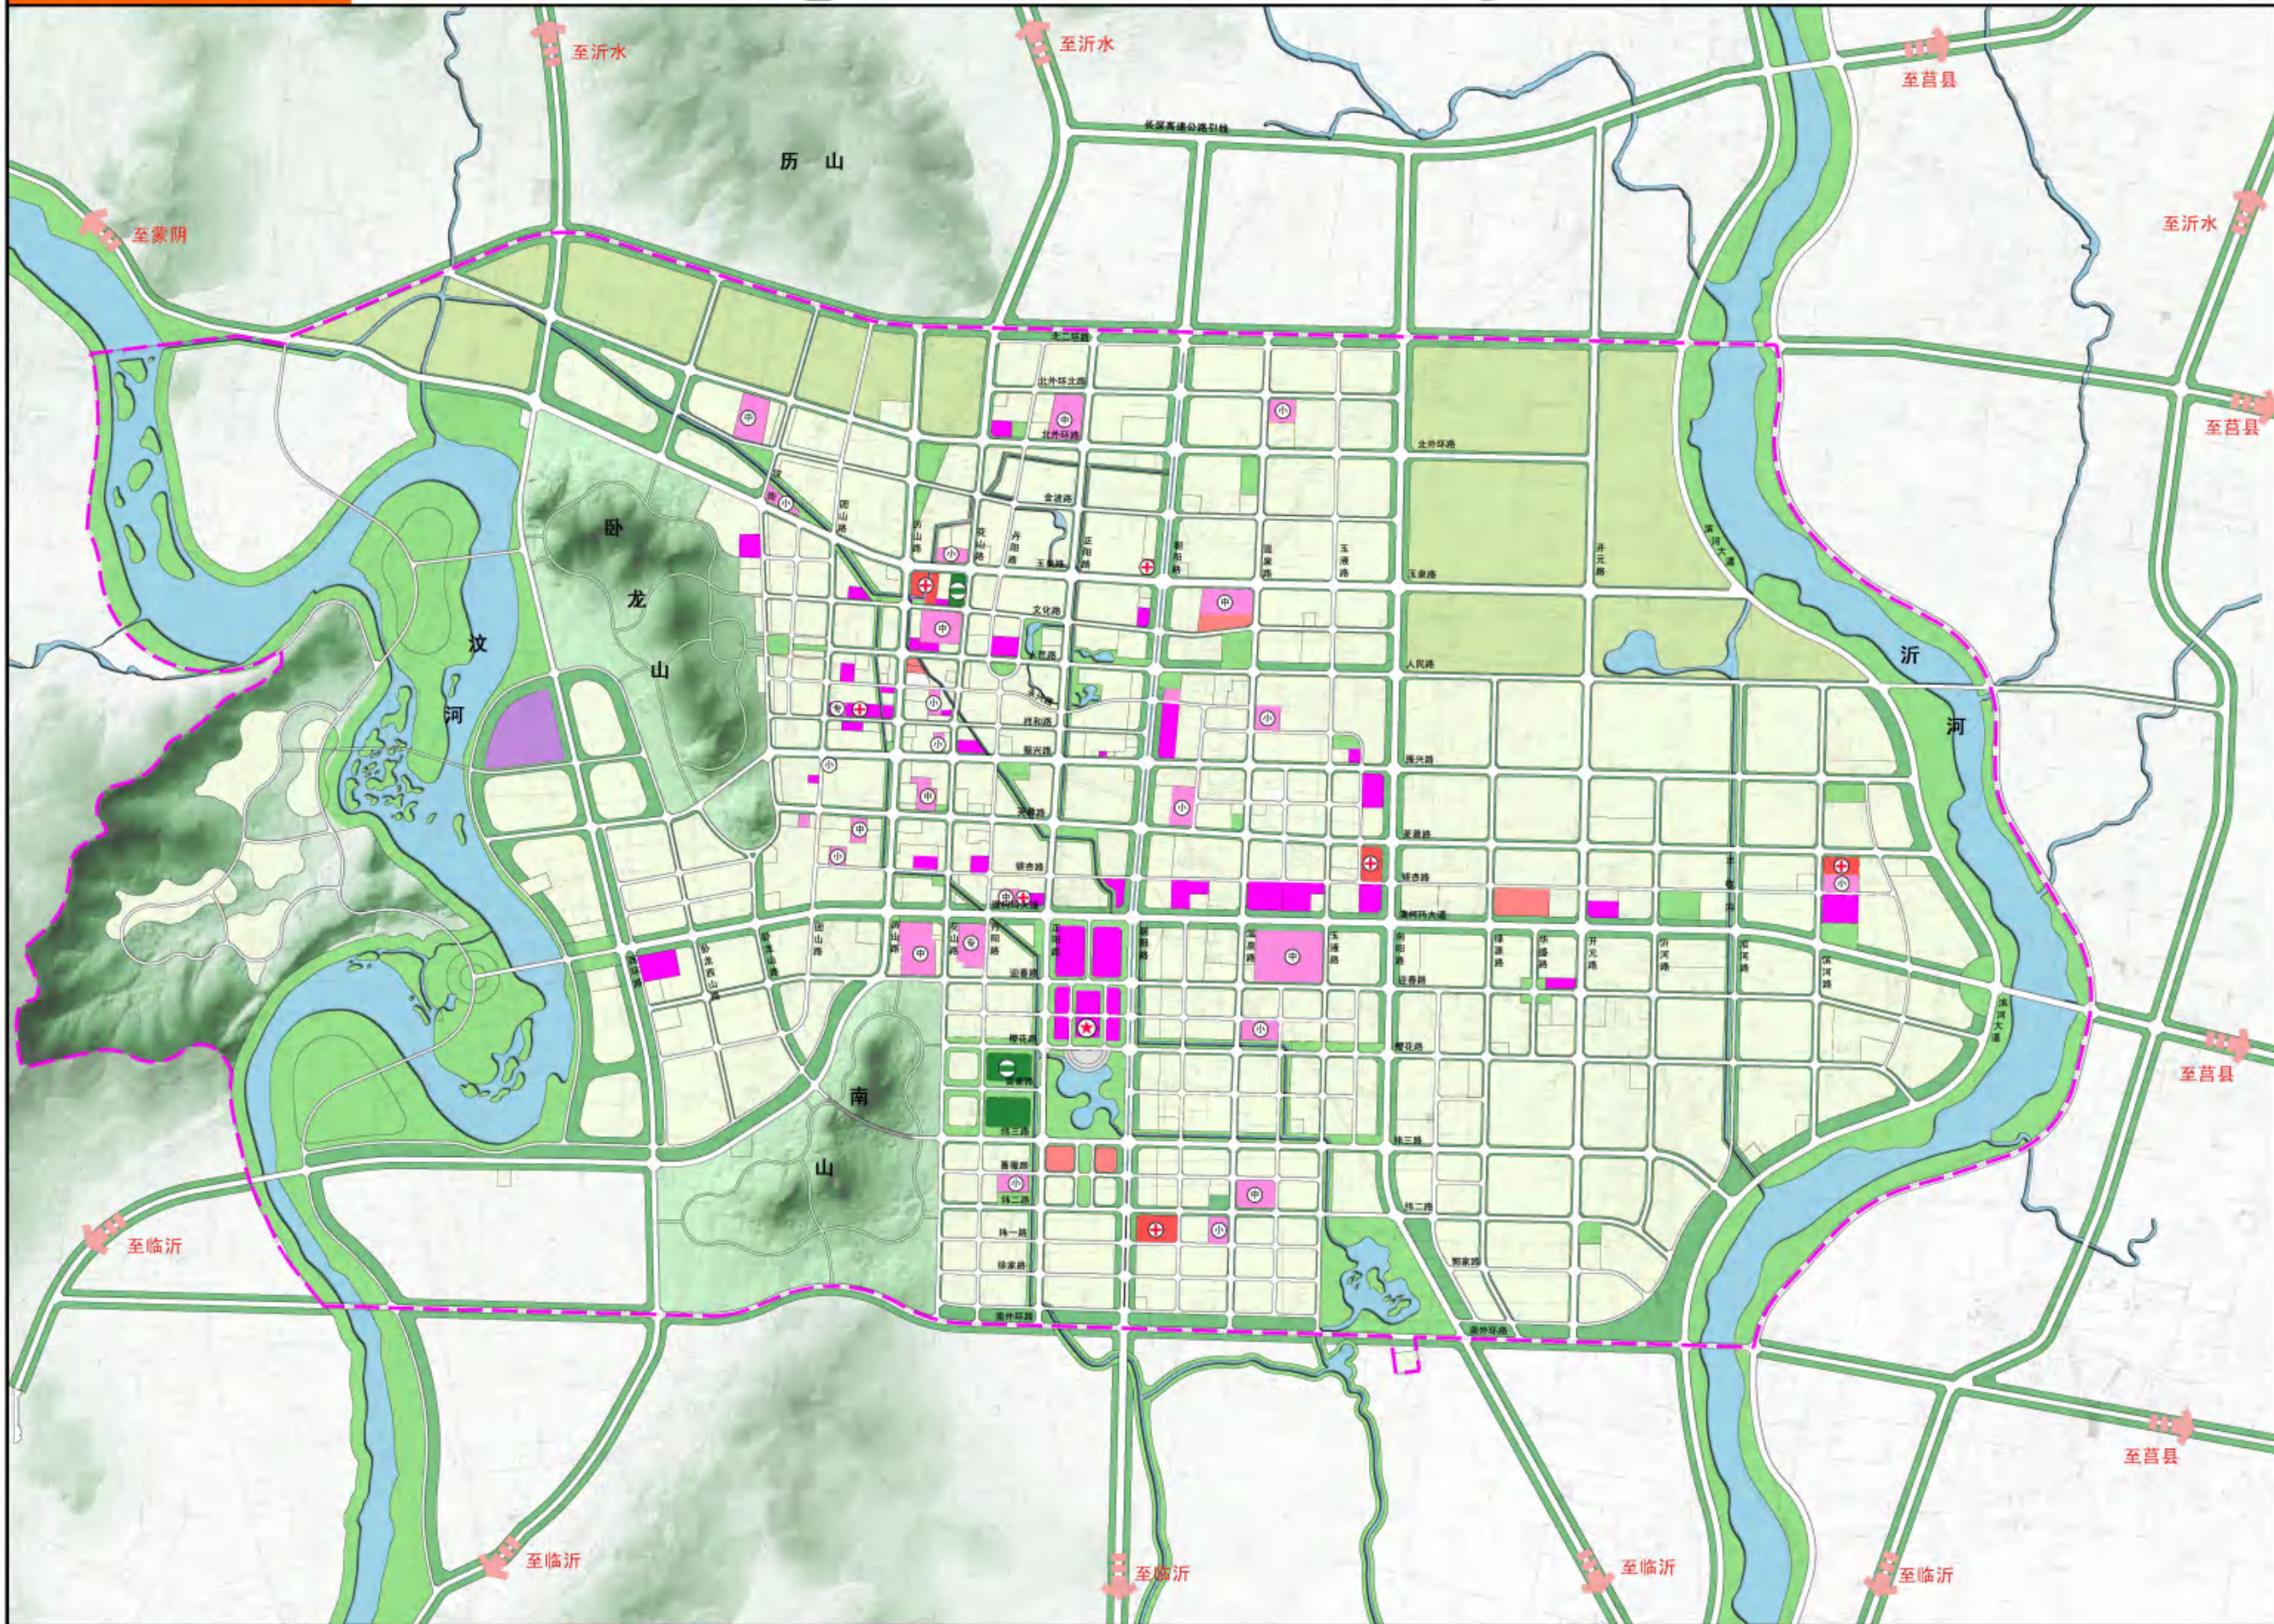


图例

-  行政办公用地
 文化设施用地
 教育科研用地
 中小学用地
 体育用地
 医疗卫生用地
 文物古迹用地
 城市建设用地增长边界


The Waste Planning of Yinan County



中心城商业服务业用地规划图

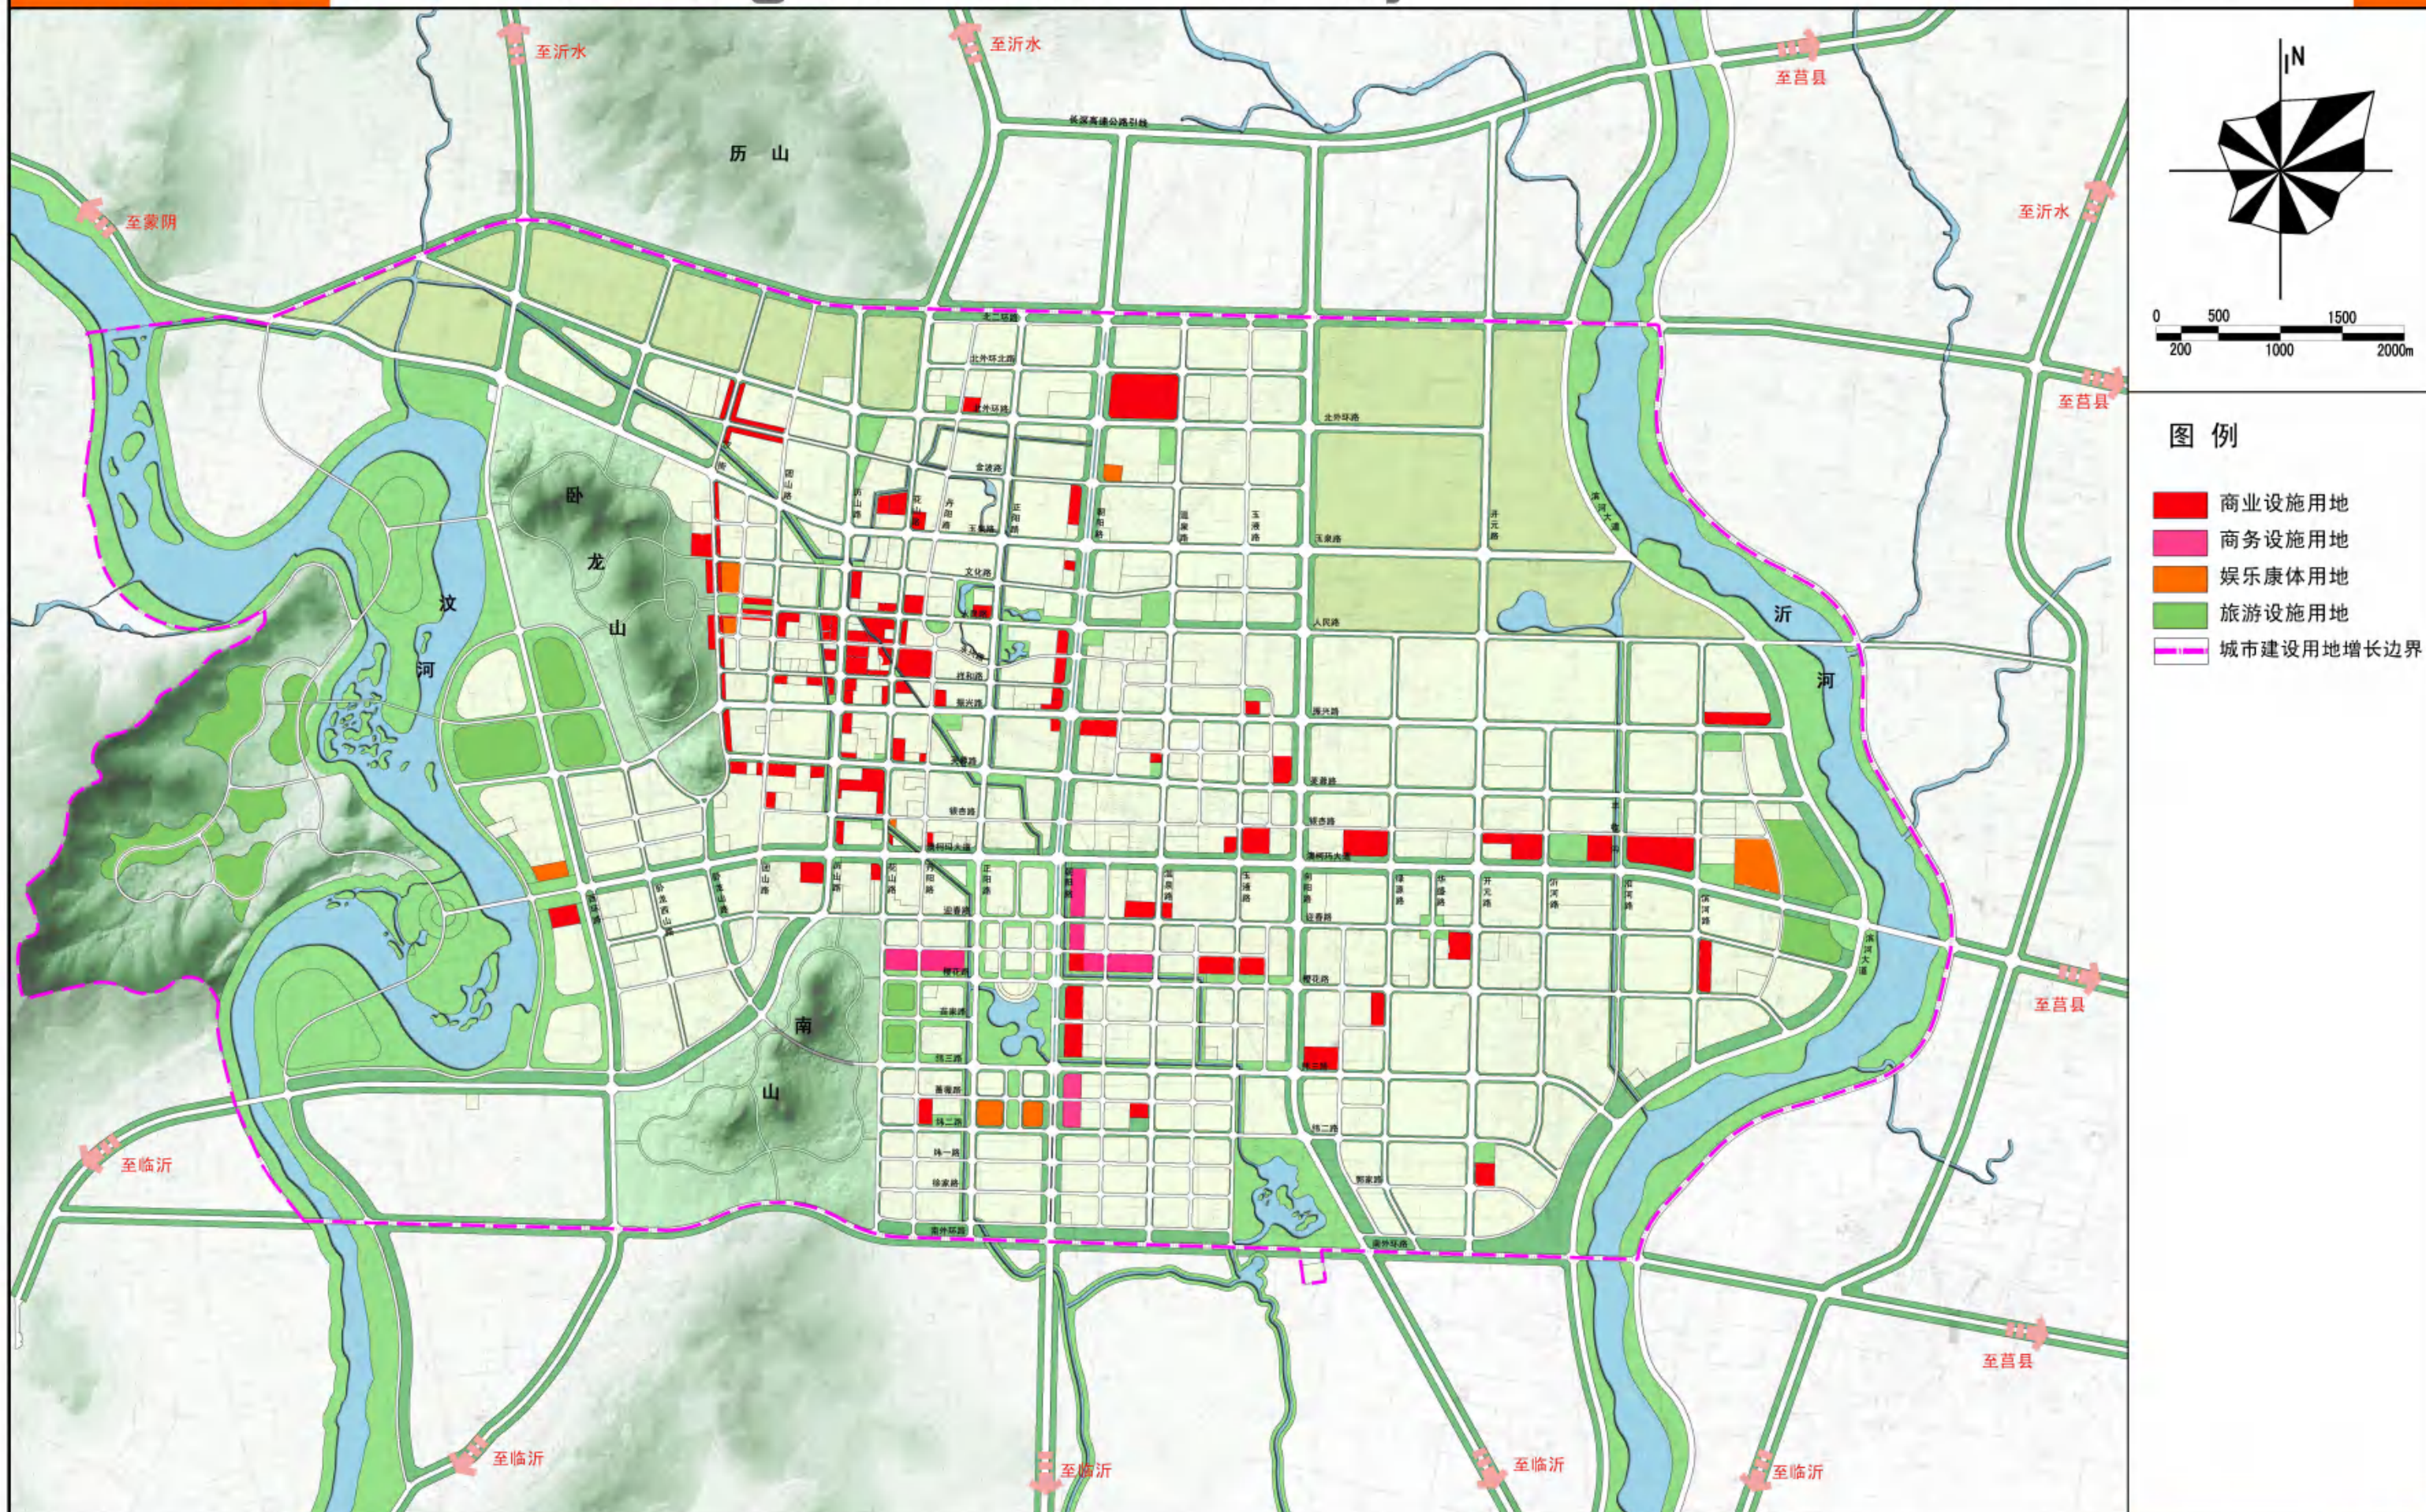

The Waste Planning of Yinan County



中心城居住用地规划图

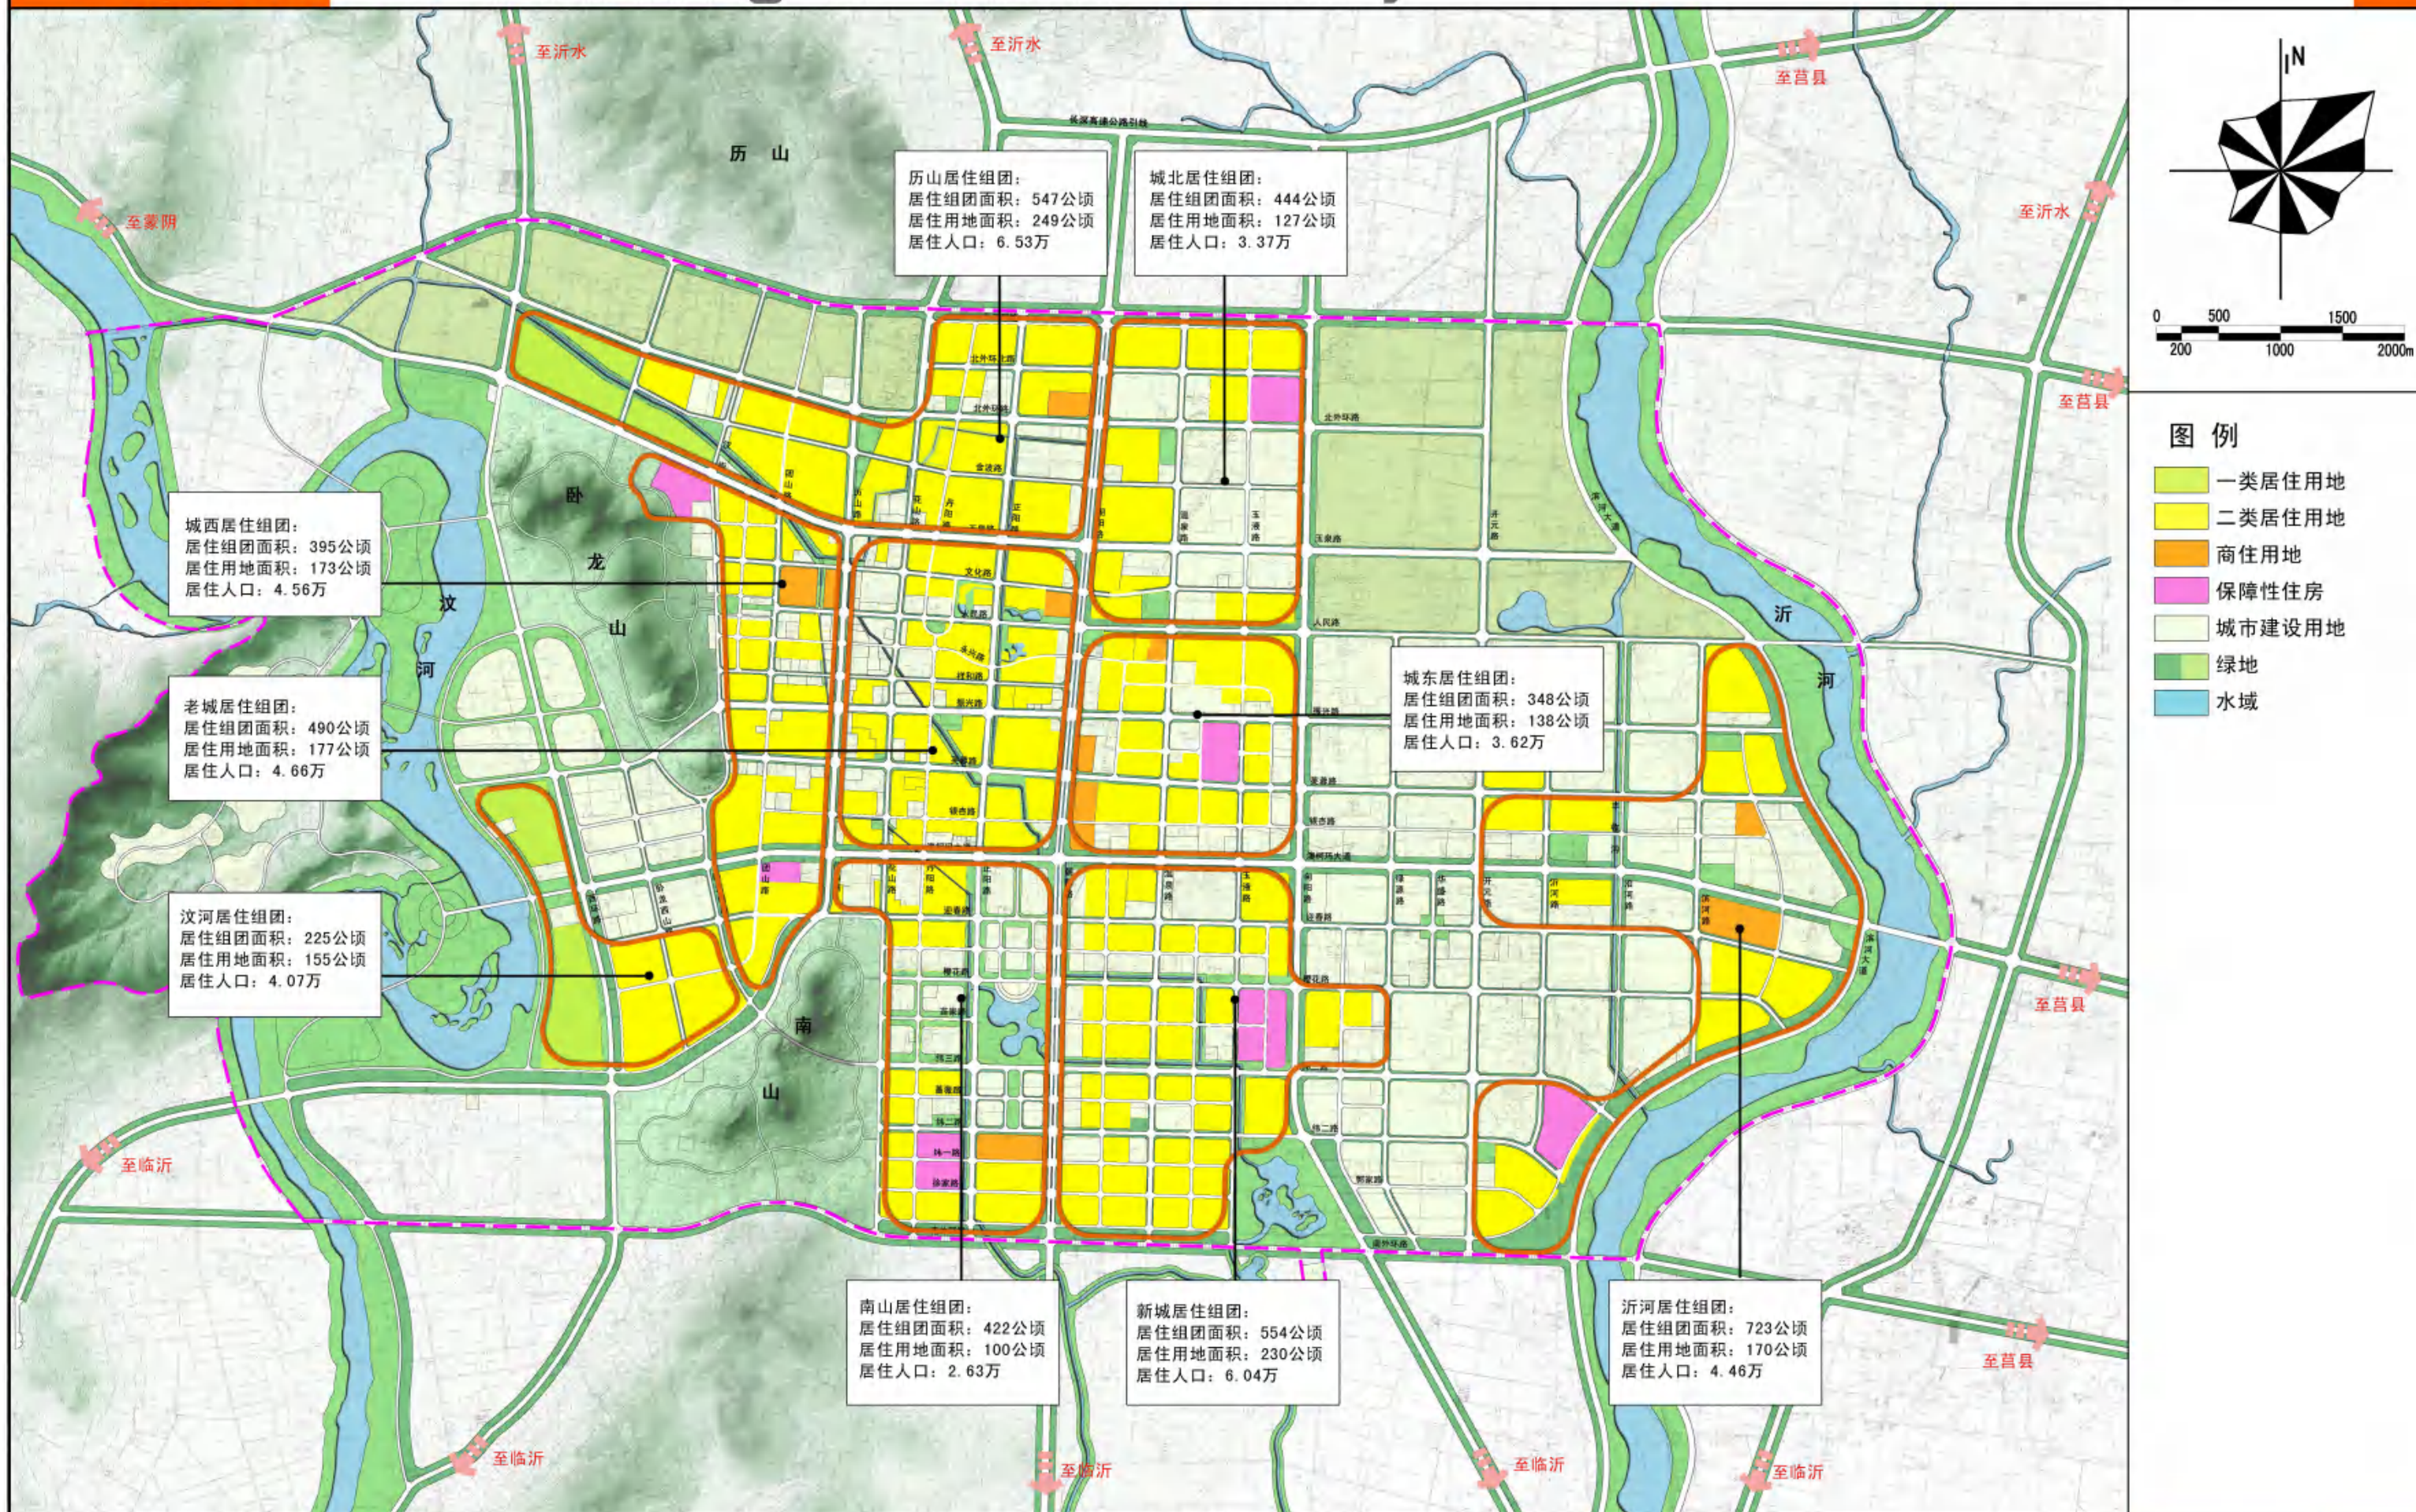

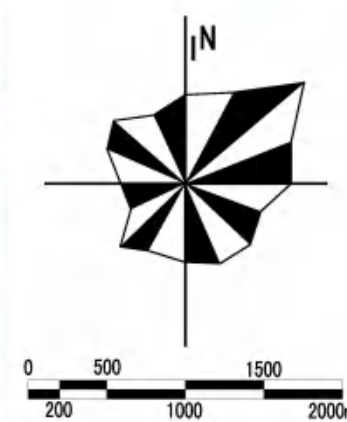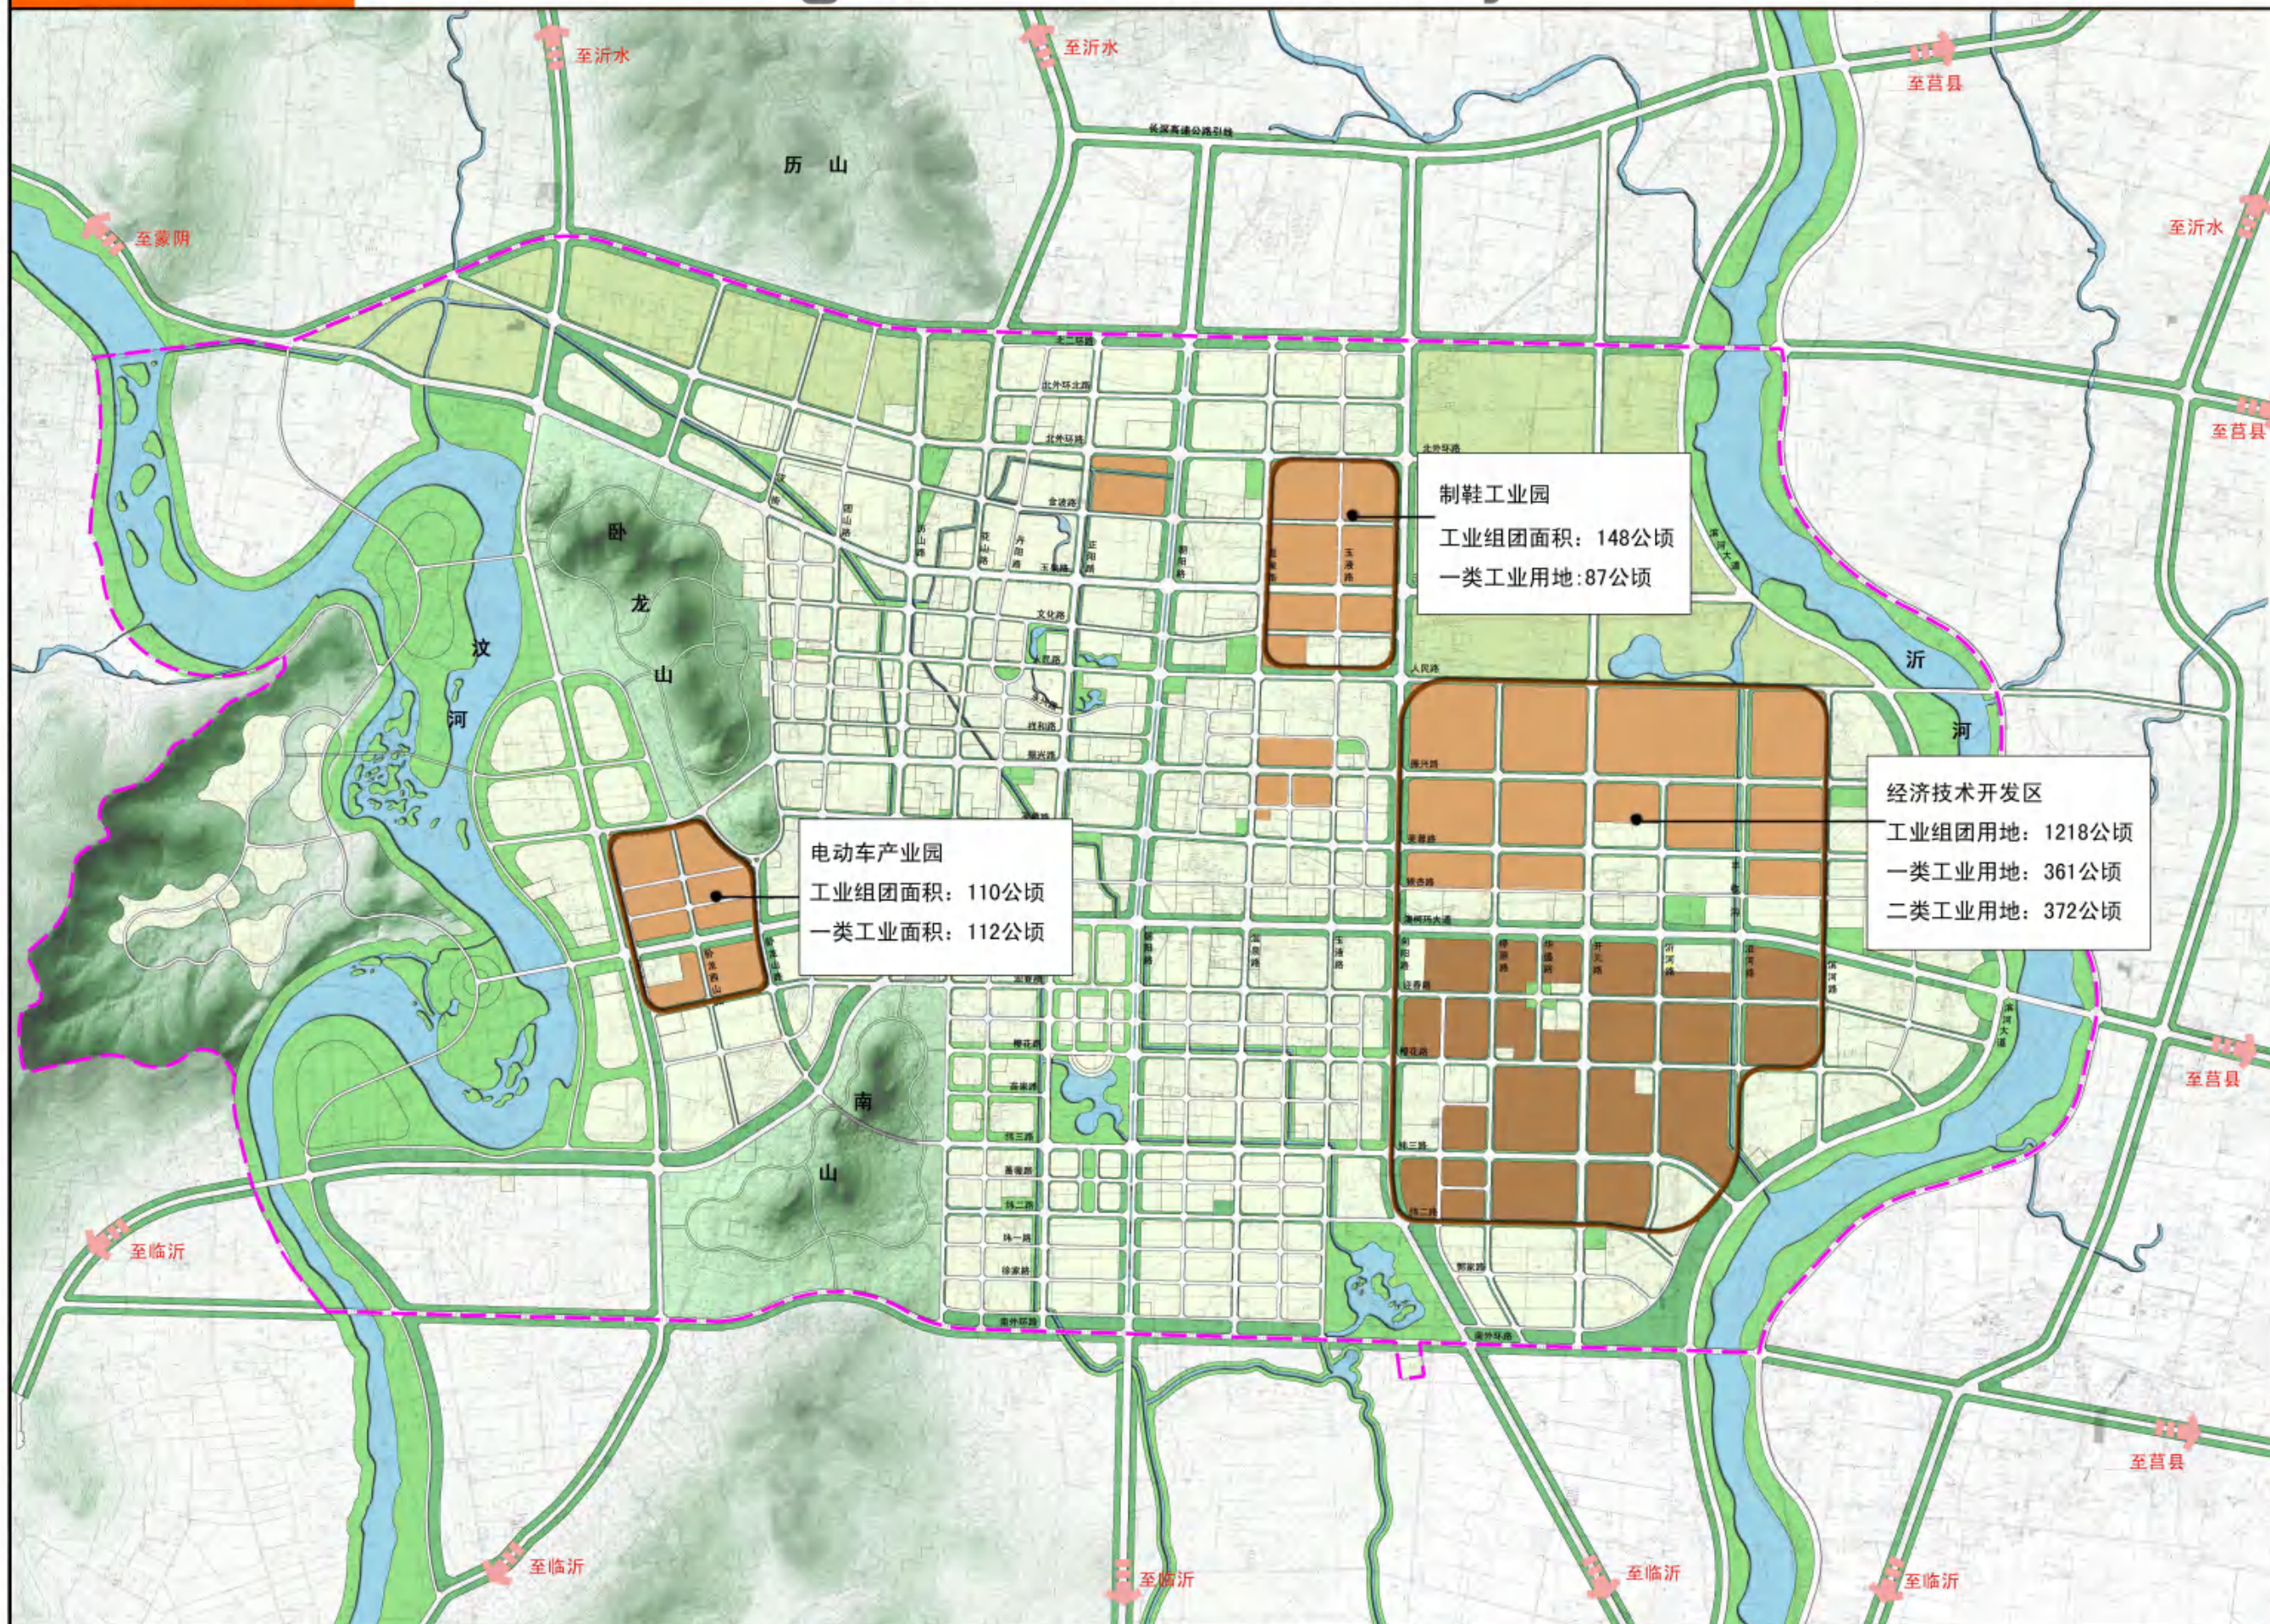

图例

 一类工业
 二类工业

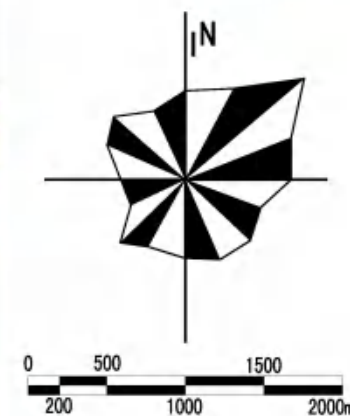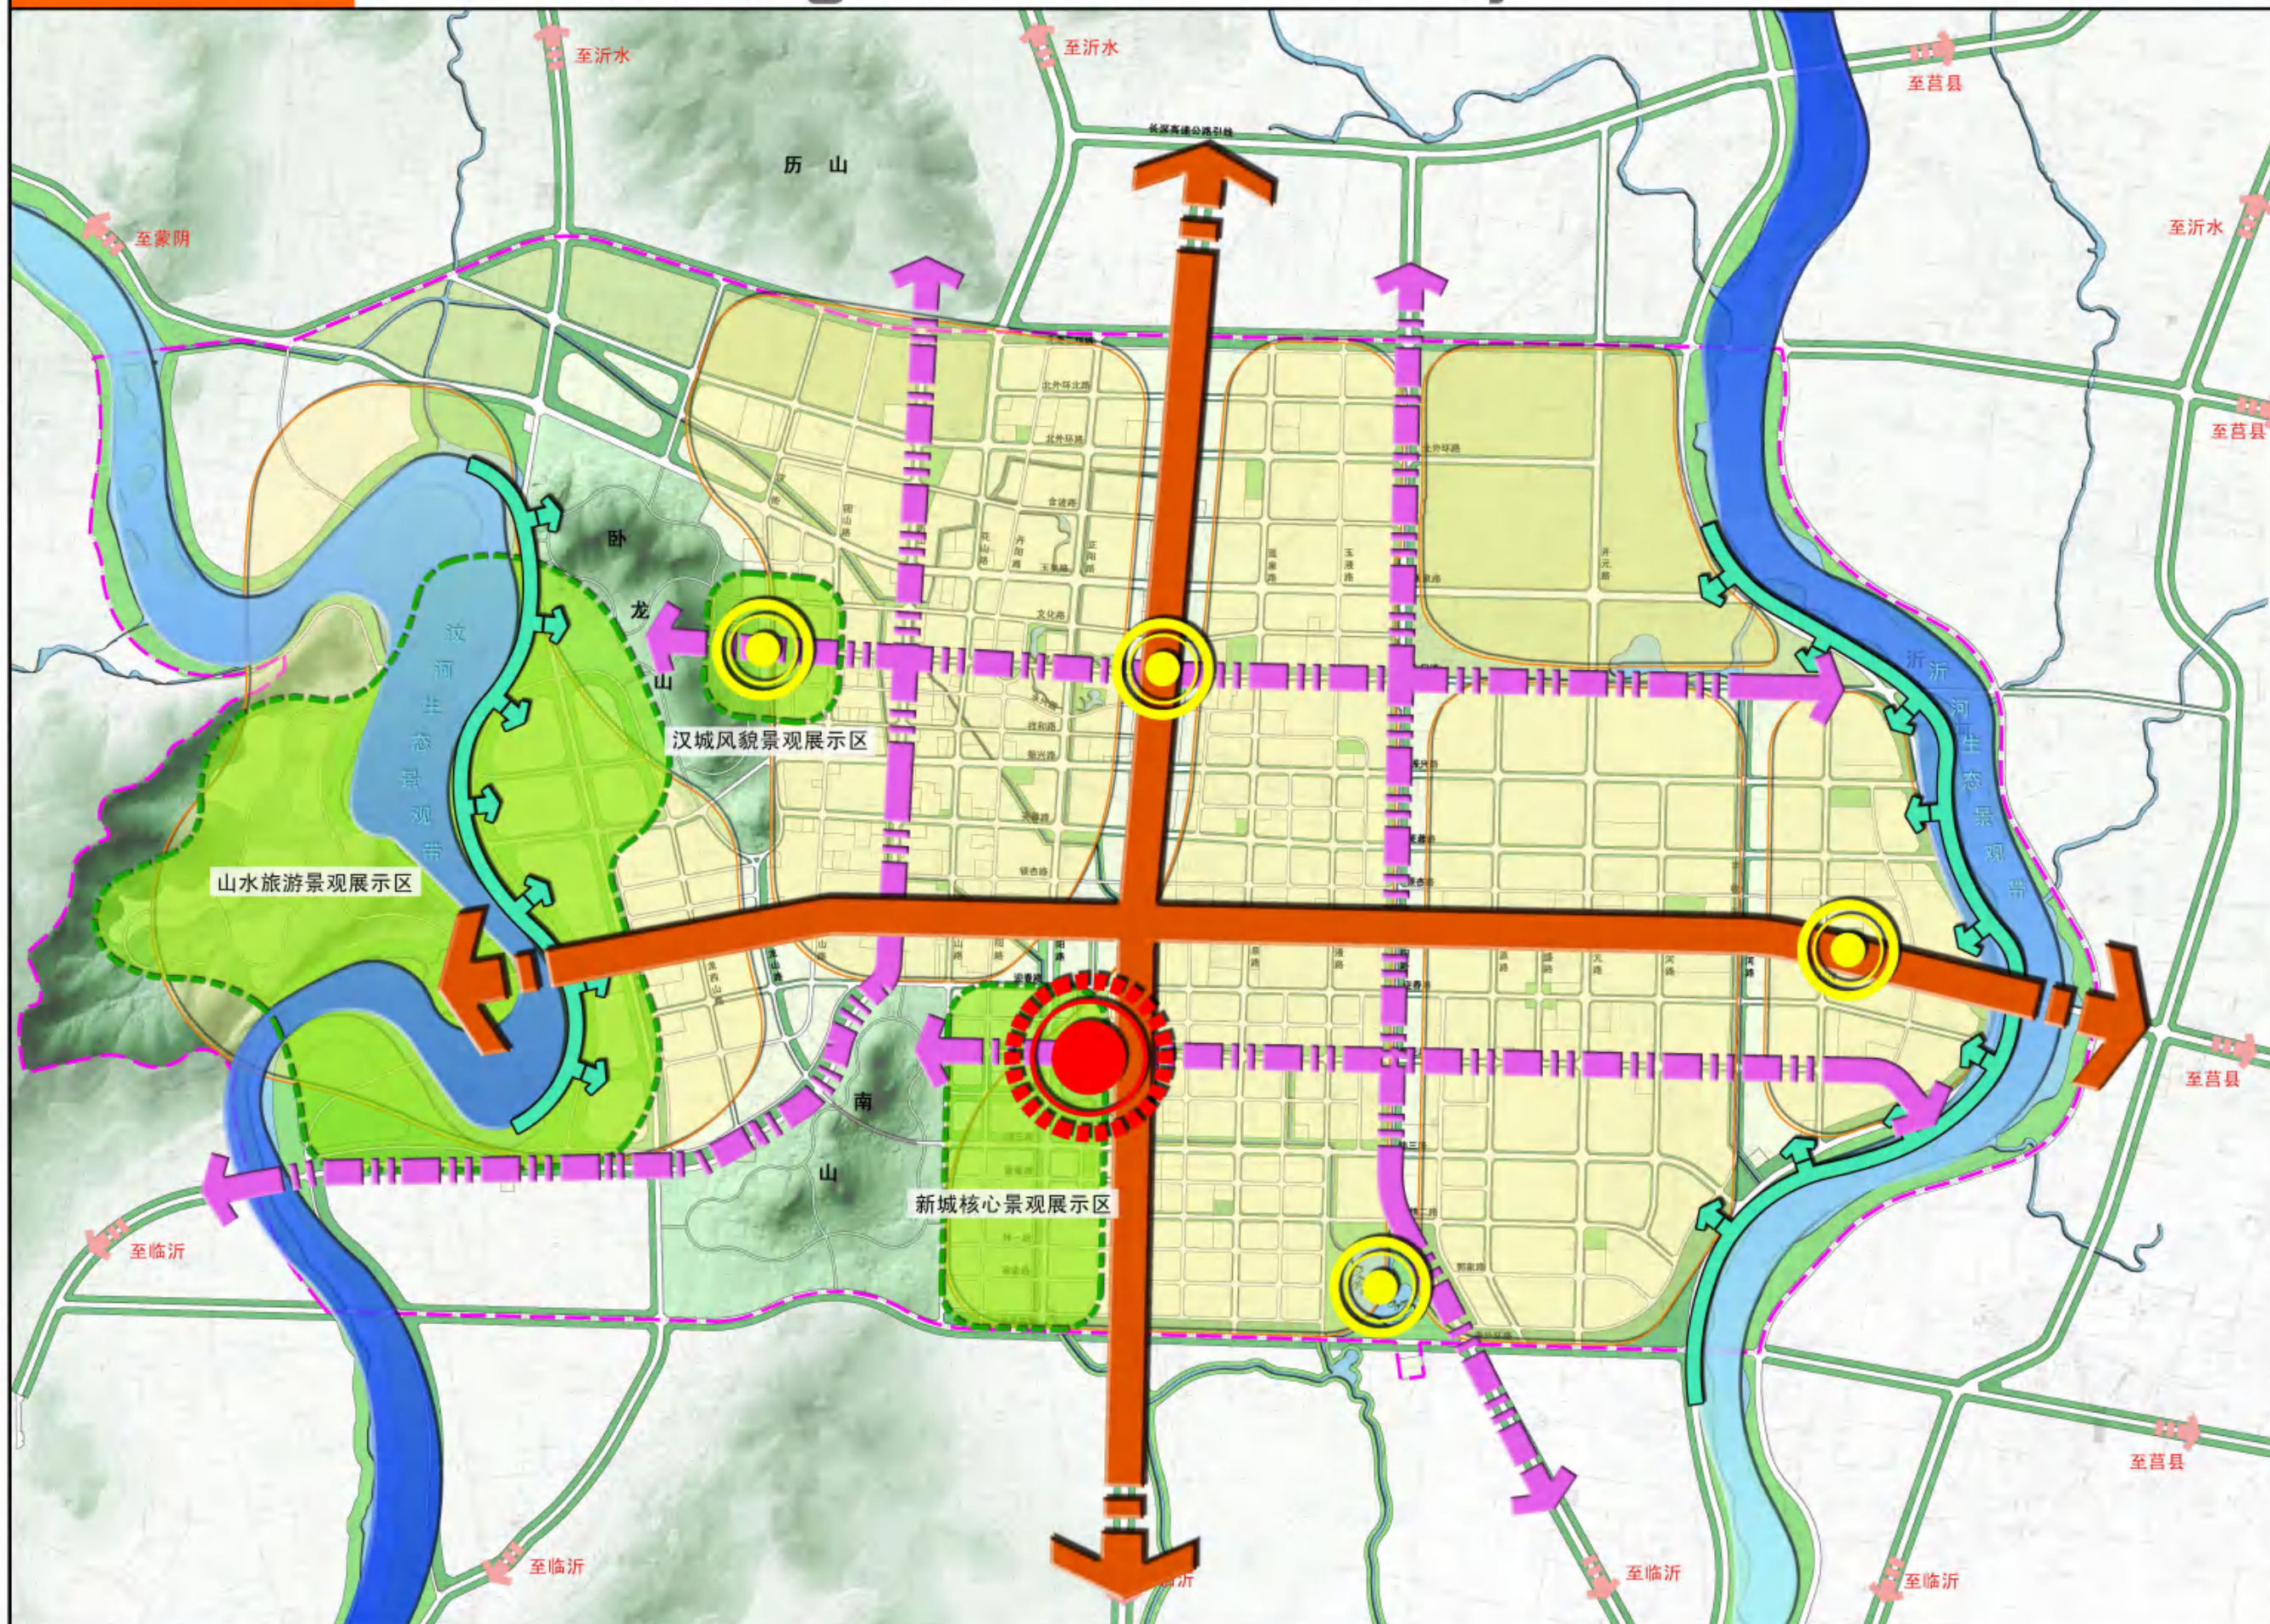



图例

- 主要景观轴线
- 次要景观轴线
- 主要景观节点
- 次要景观节点
- 生态景观带
- 特色风貌展示区
- 滨河景观界面
- 景观风貌区

沂南县城市总体规划 (2010—2030)



The Master Planning of Yinan County

中心城环保环卫规划图

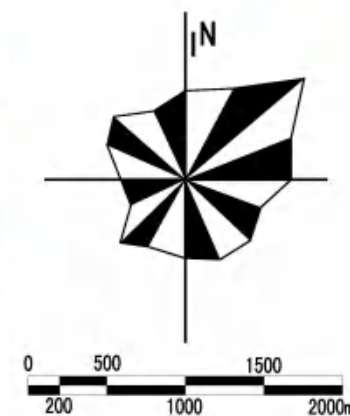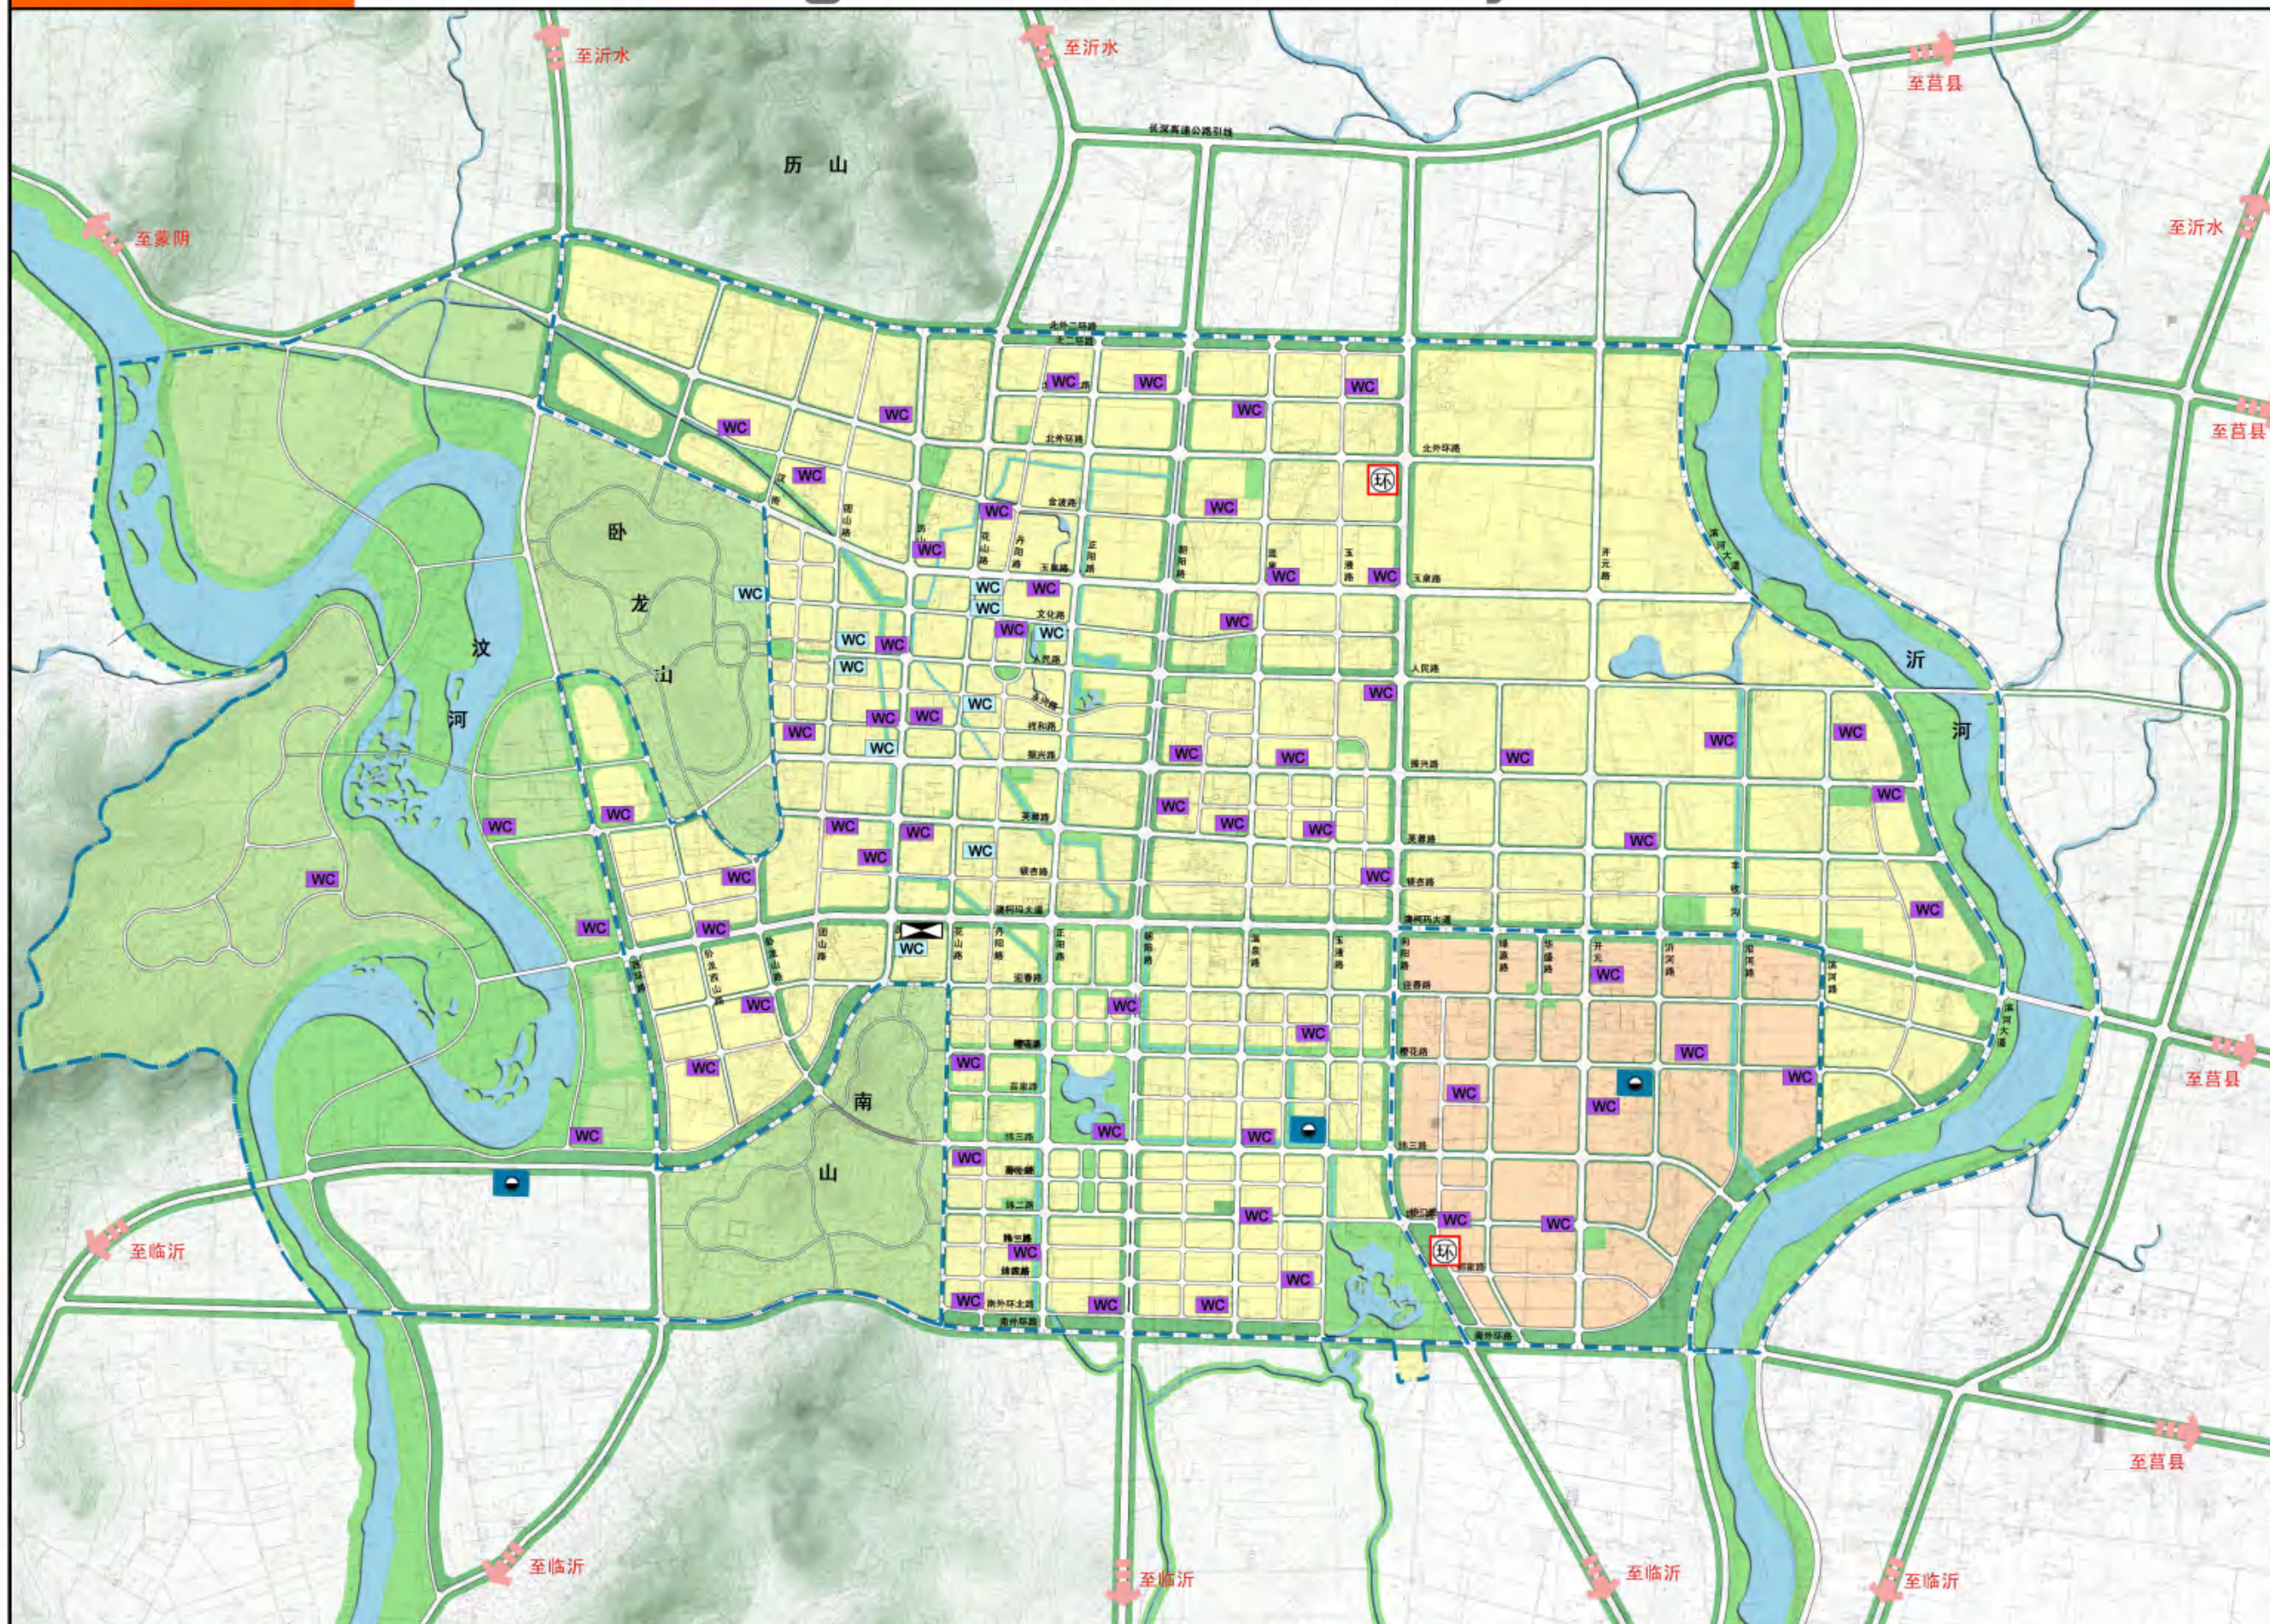

图例

- 一级环境保护区
- 二级环境保护区
- 三级环境保护区
- 污水处理厂
- 生活垃圾中转站
- 环卫机构
- WC 现状公共厕所
- WC 规划公共厕所
- 绿地
- 水域

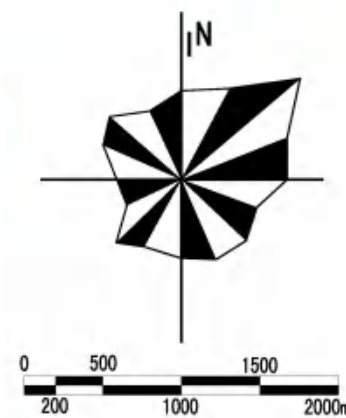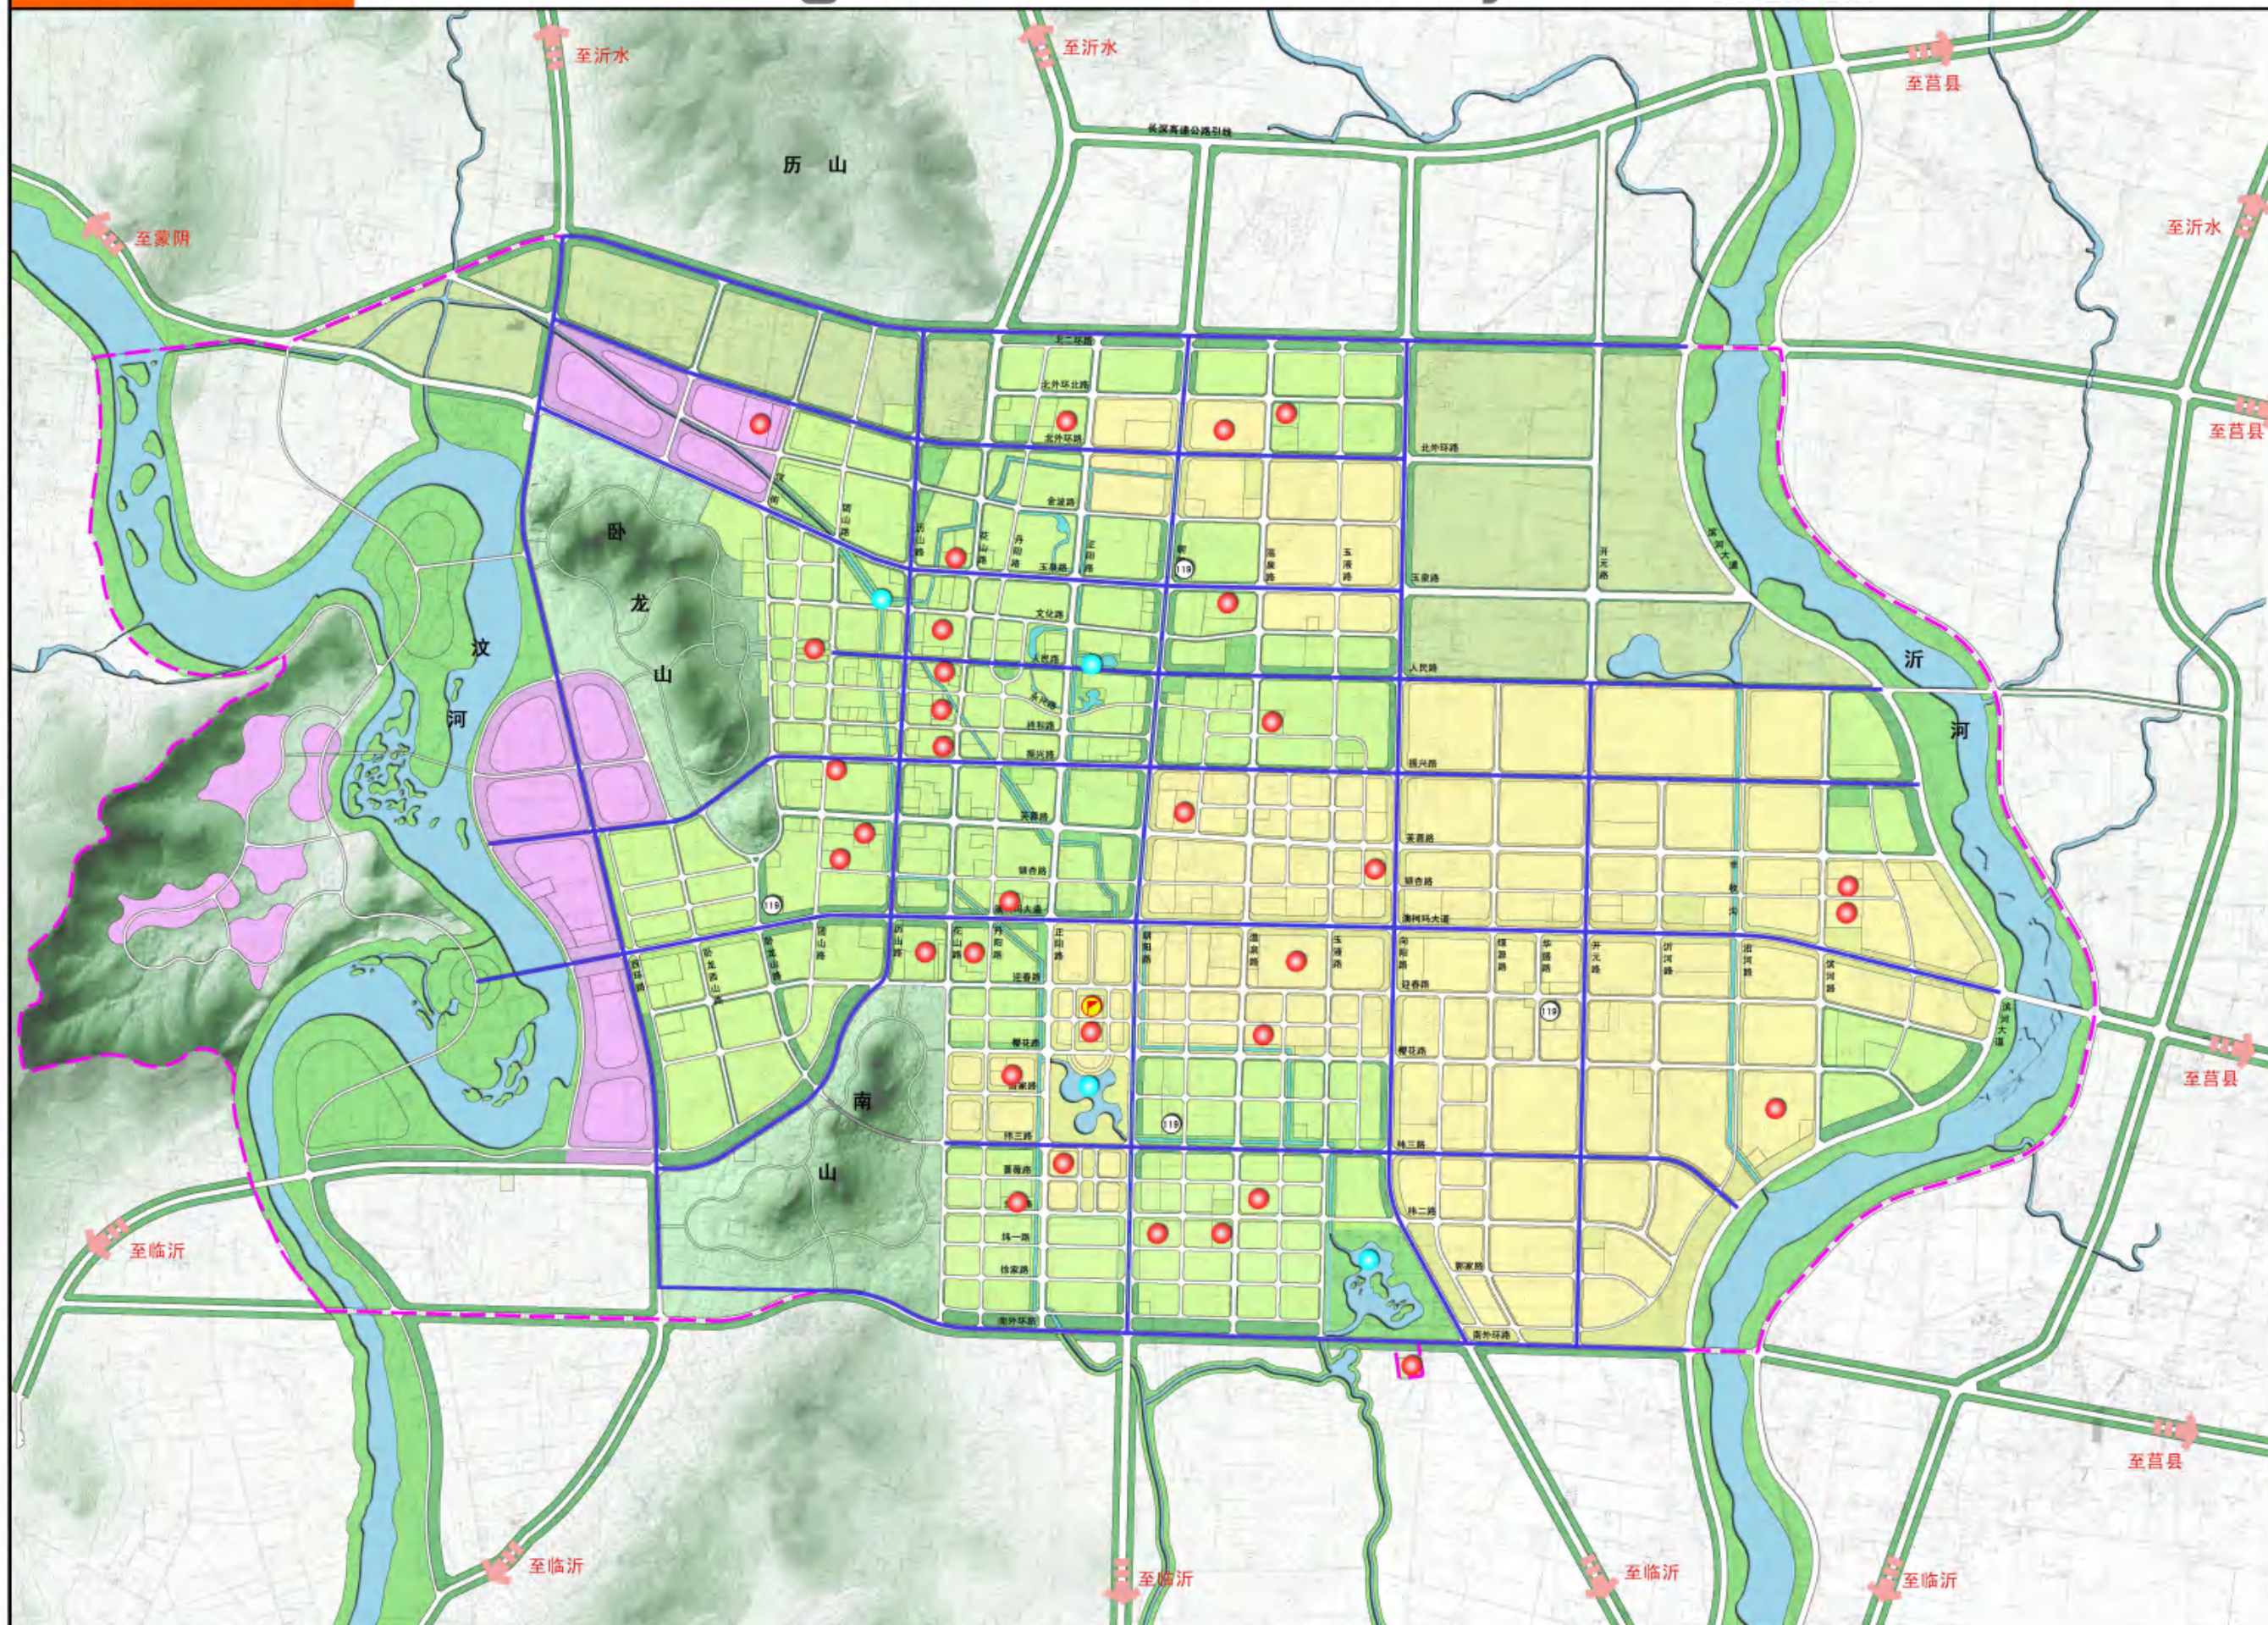



图例

- 甲类消防安全保护区
- 乙类消防安全保护区
- 丙类消防安全保护区
- 消防指挥中心
- 消防站
- 消防安全重点单位
- 主要疏散空间
- 消防车主要通道
- 天然取水点
- 主要疏散空间

沂南县城市总体规划 (2010-2030)



The Master Planning of Yinan County

中心城给水规划图

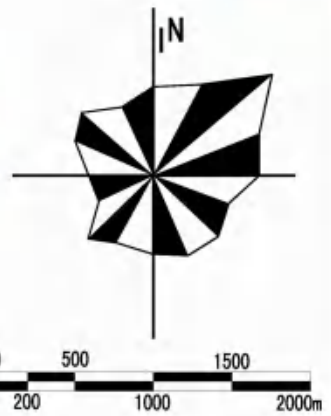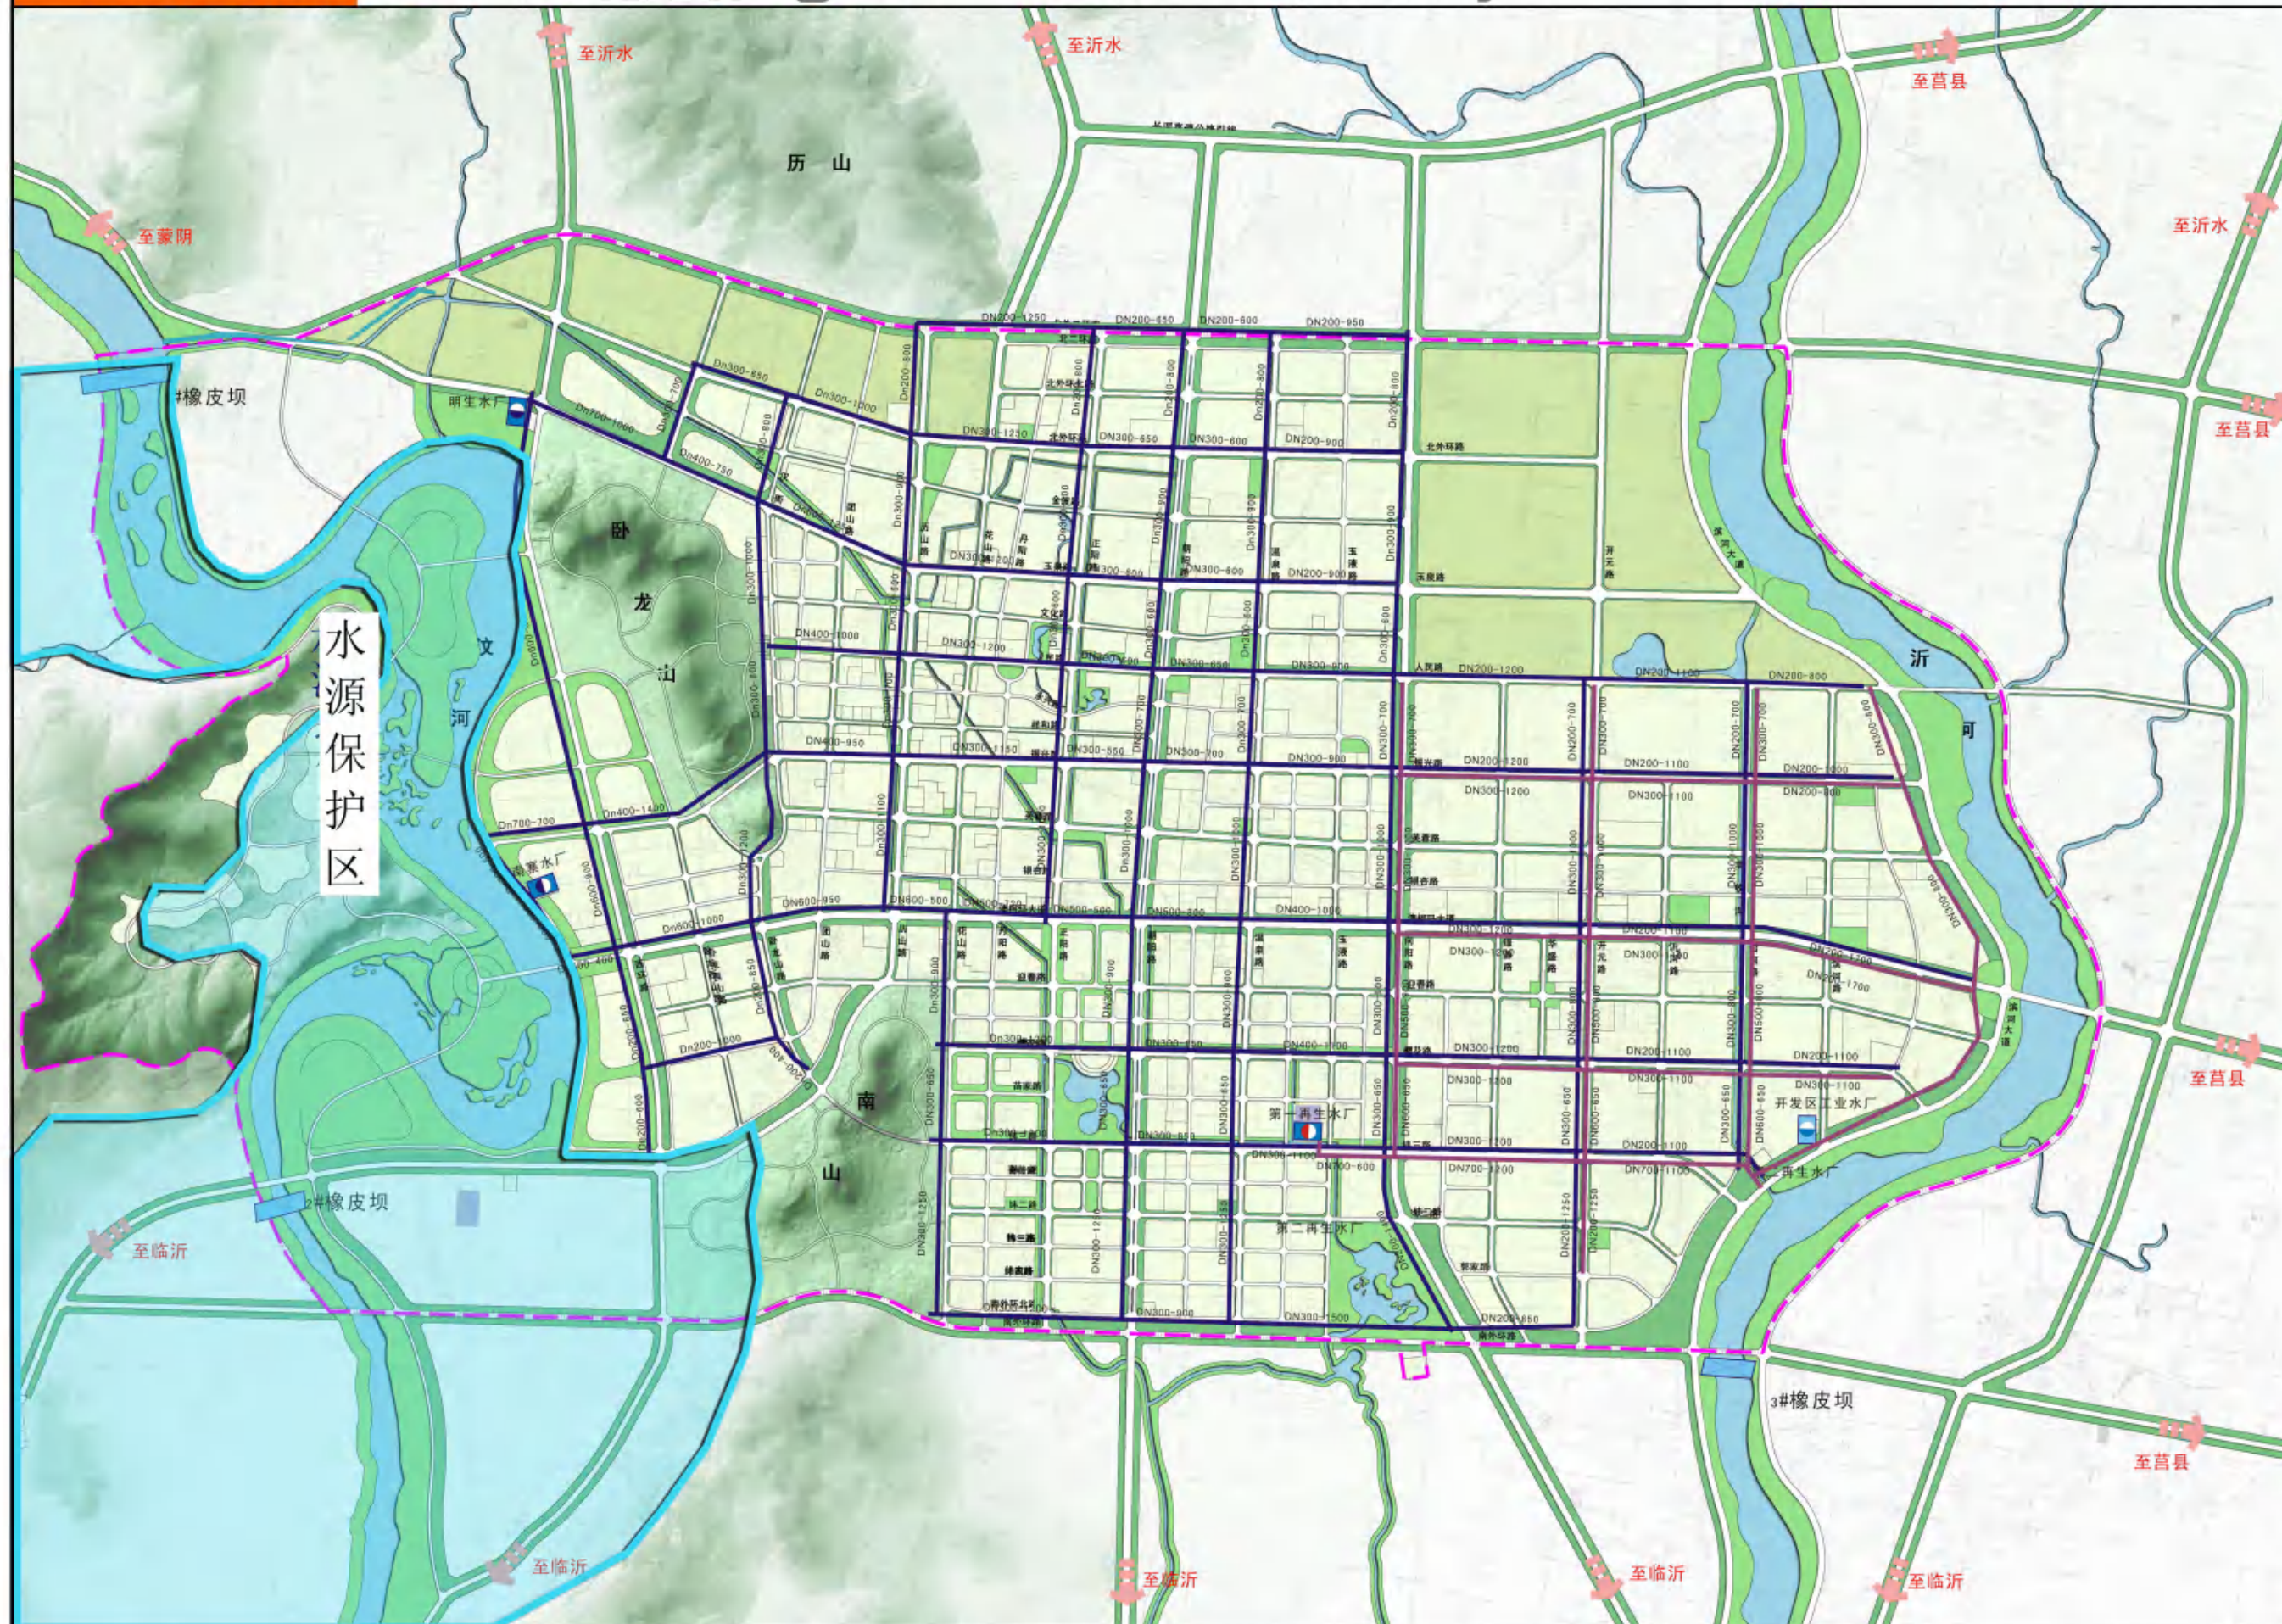

图例

- 生活水供水管线
- 工业水供水管线
- 生活供水水厂
- 工业供水水厂
- 再生水厂
- 河道拦水坝

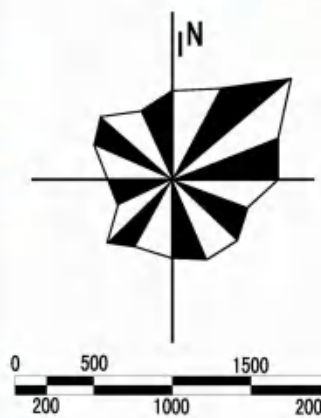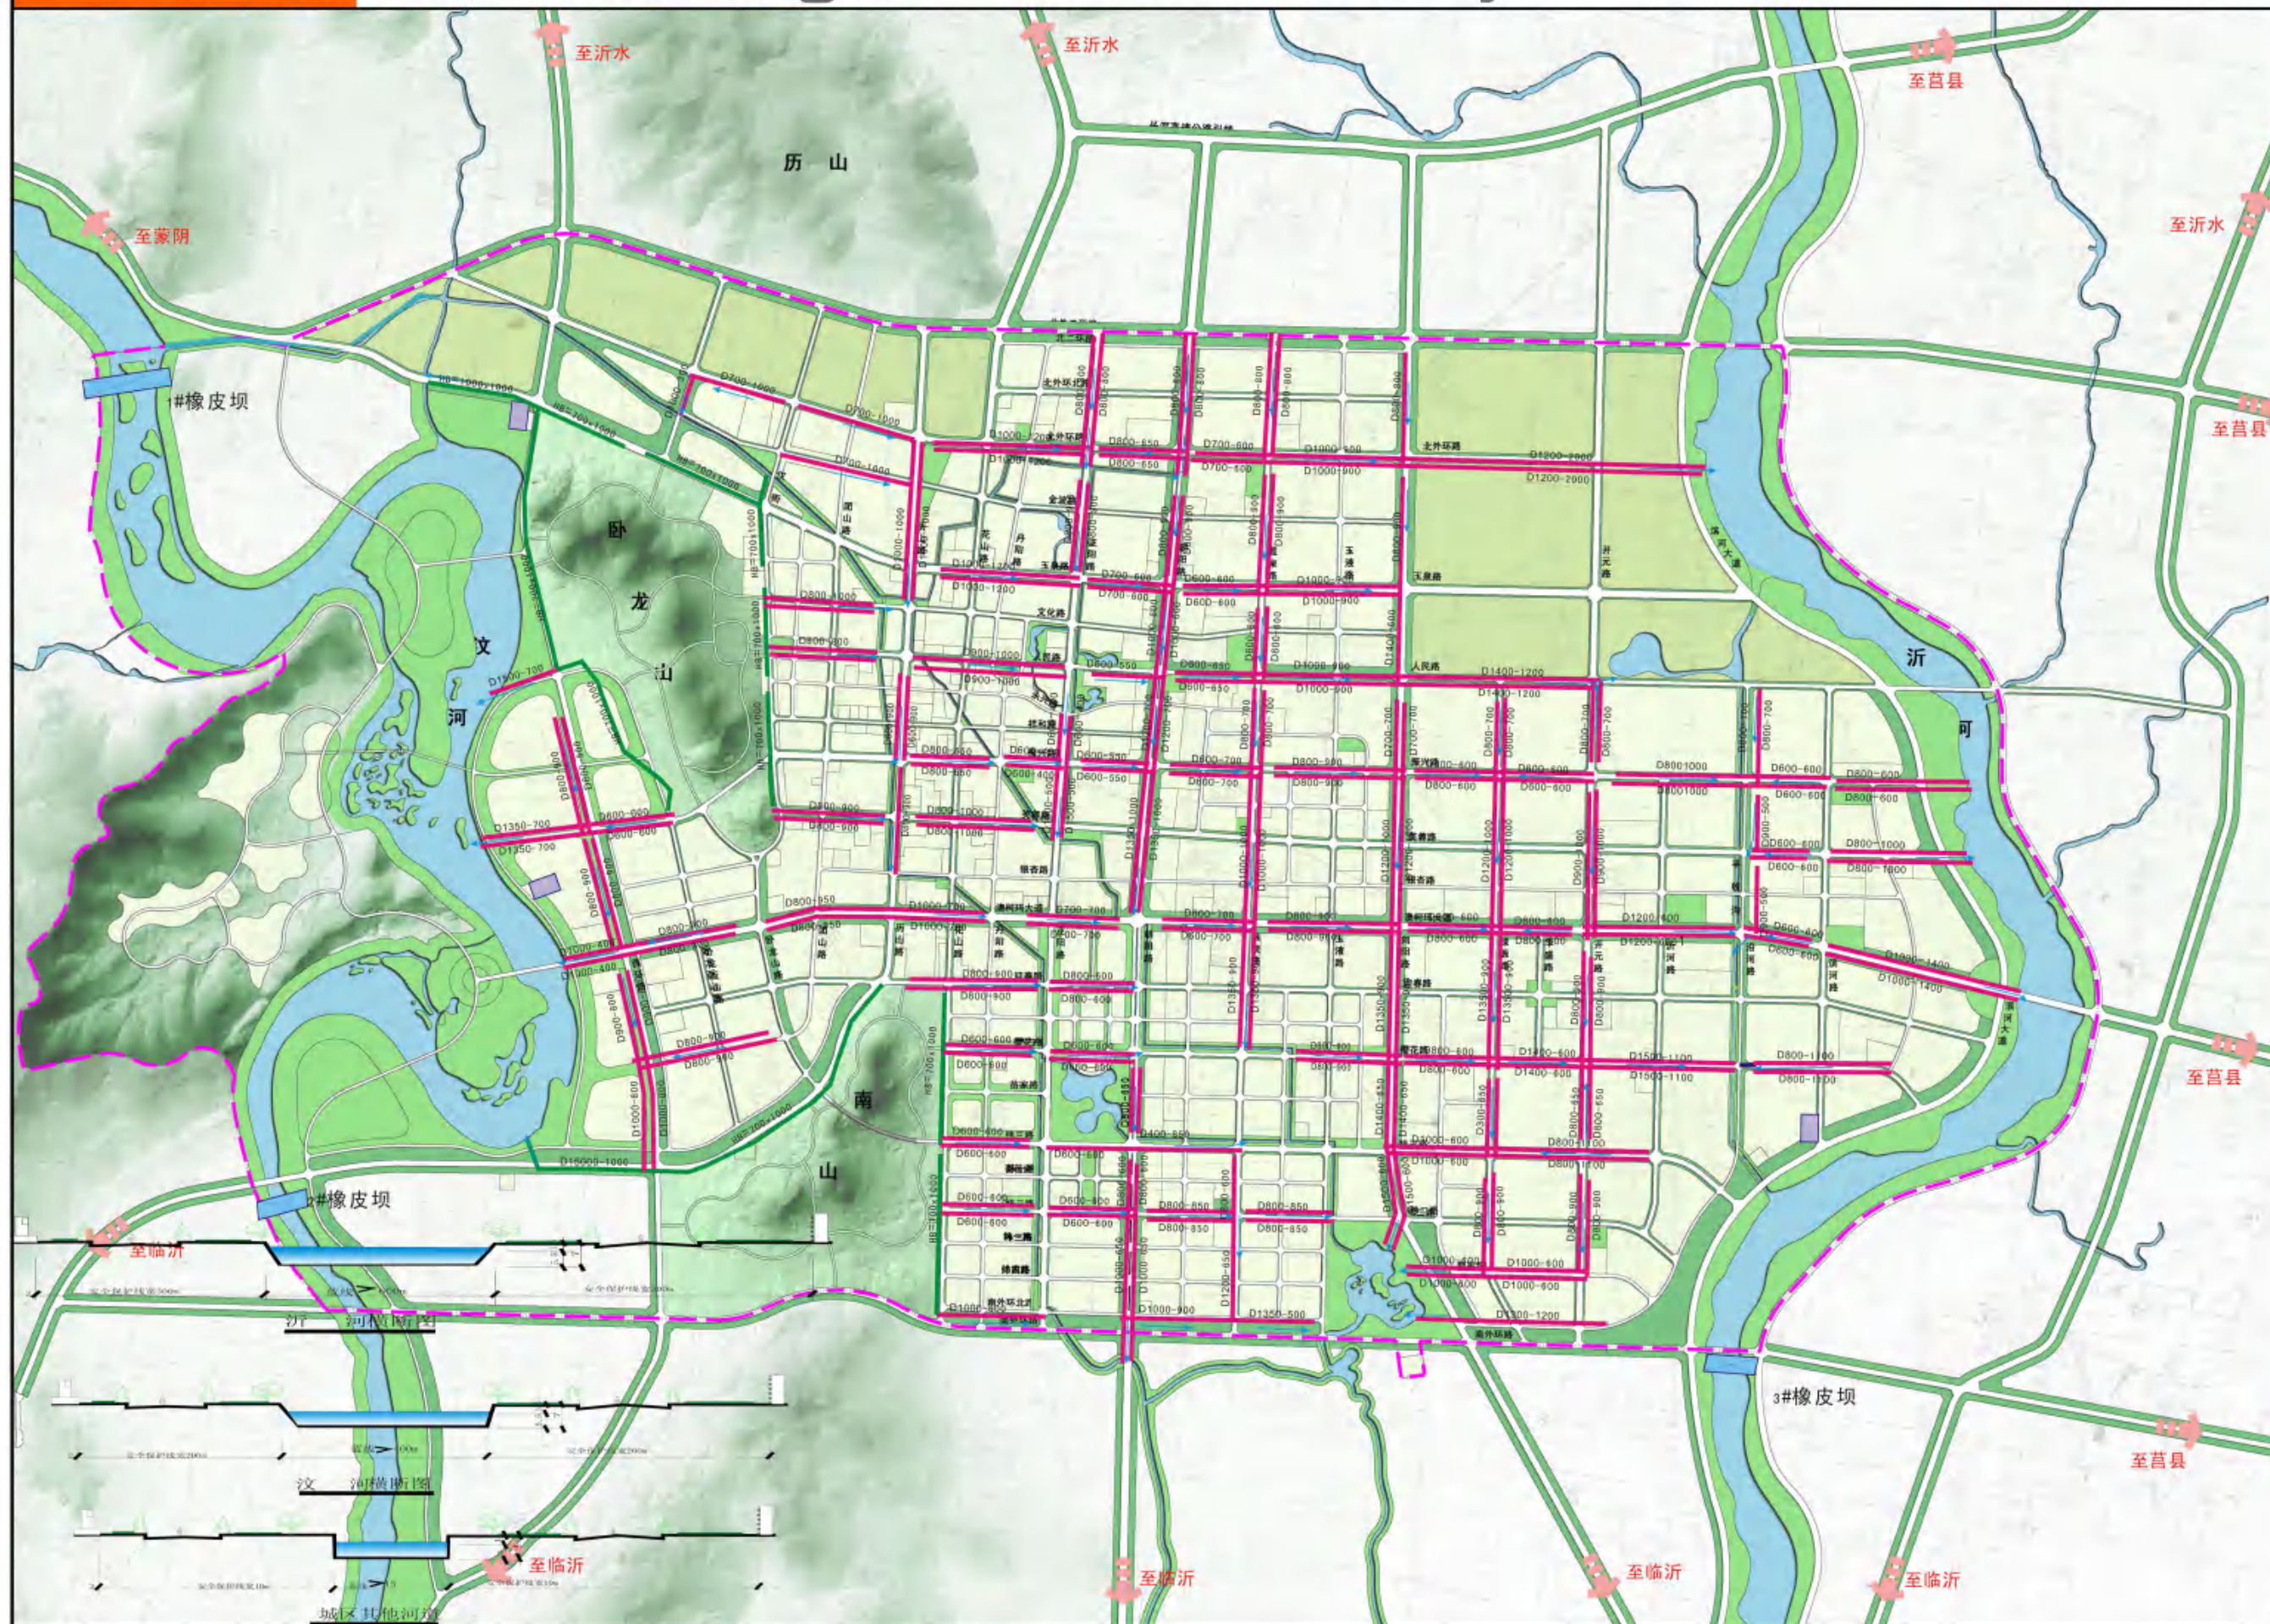


图例

- 雨水排水管线
- 河道拦水坝
- 水流方向

The Master Planning of Yinan County

中心城污水规划图

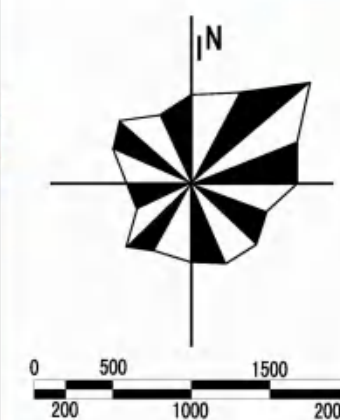



图例

-  重力流污水管线
-  压力流污水管线
-  现有污水处理厂
-  新增污水处理厂
-  污水提升泵站
-  河道拦水坝
-  水流方向
-  达标污水排水出路

沂南县城市总体规划 (2010-2030)

The Master Planning of Yinan County

中心城电力规划图

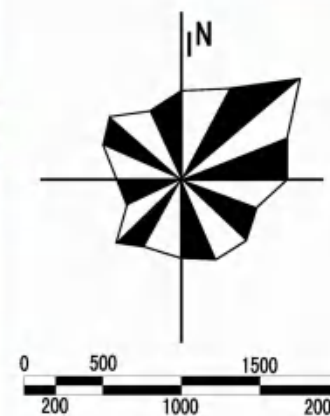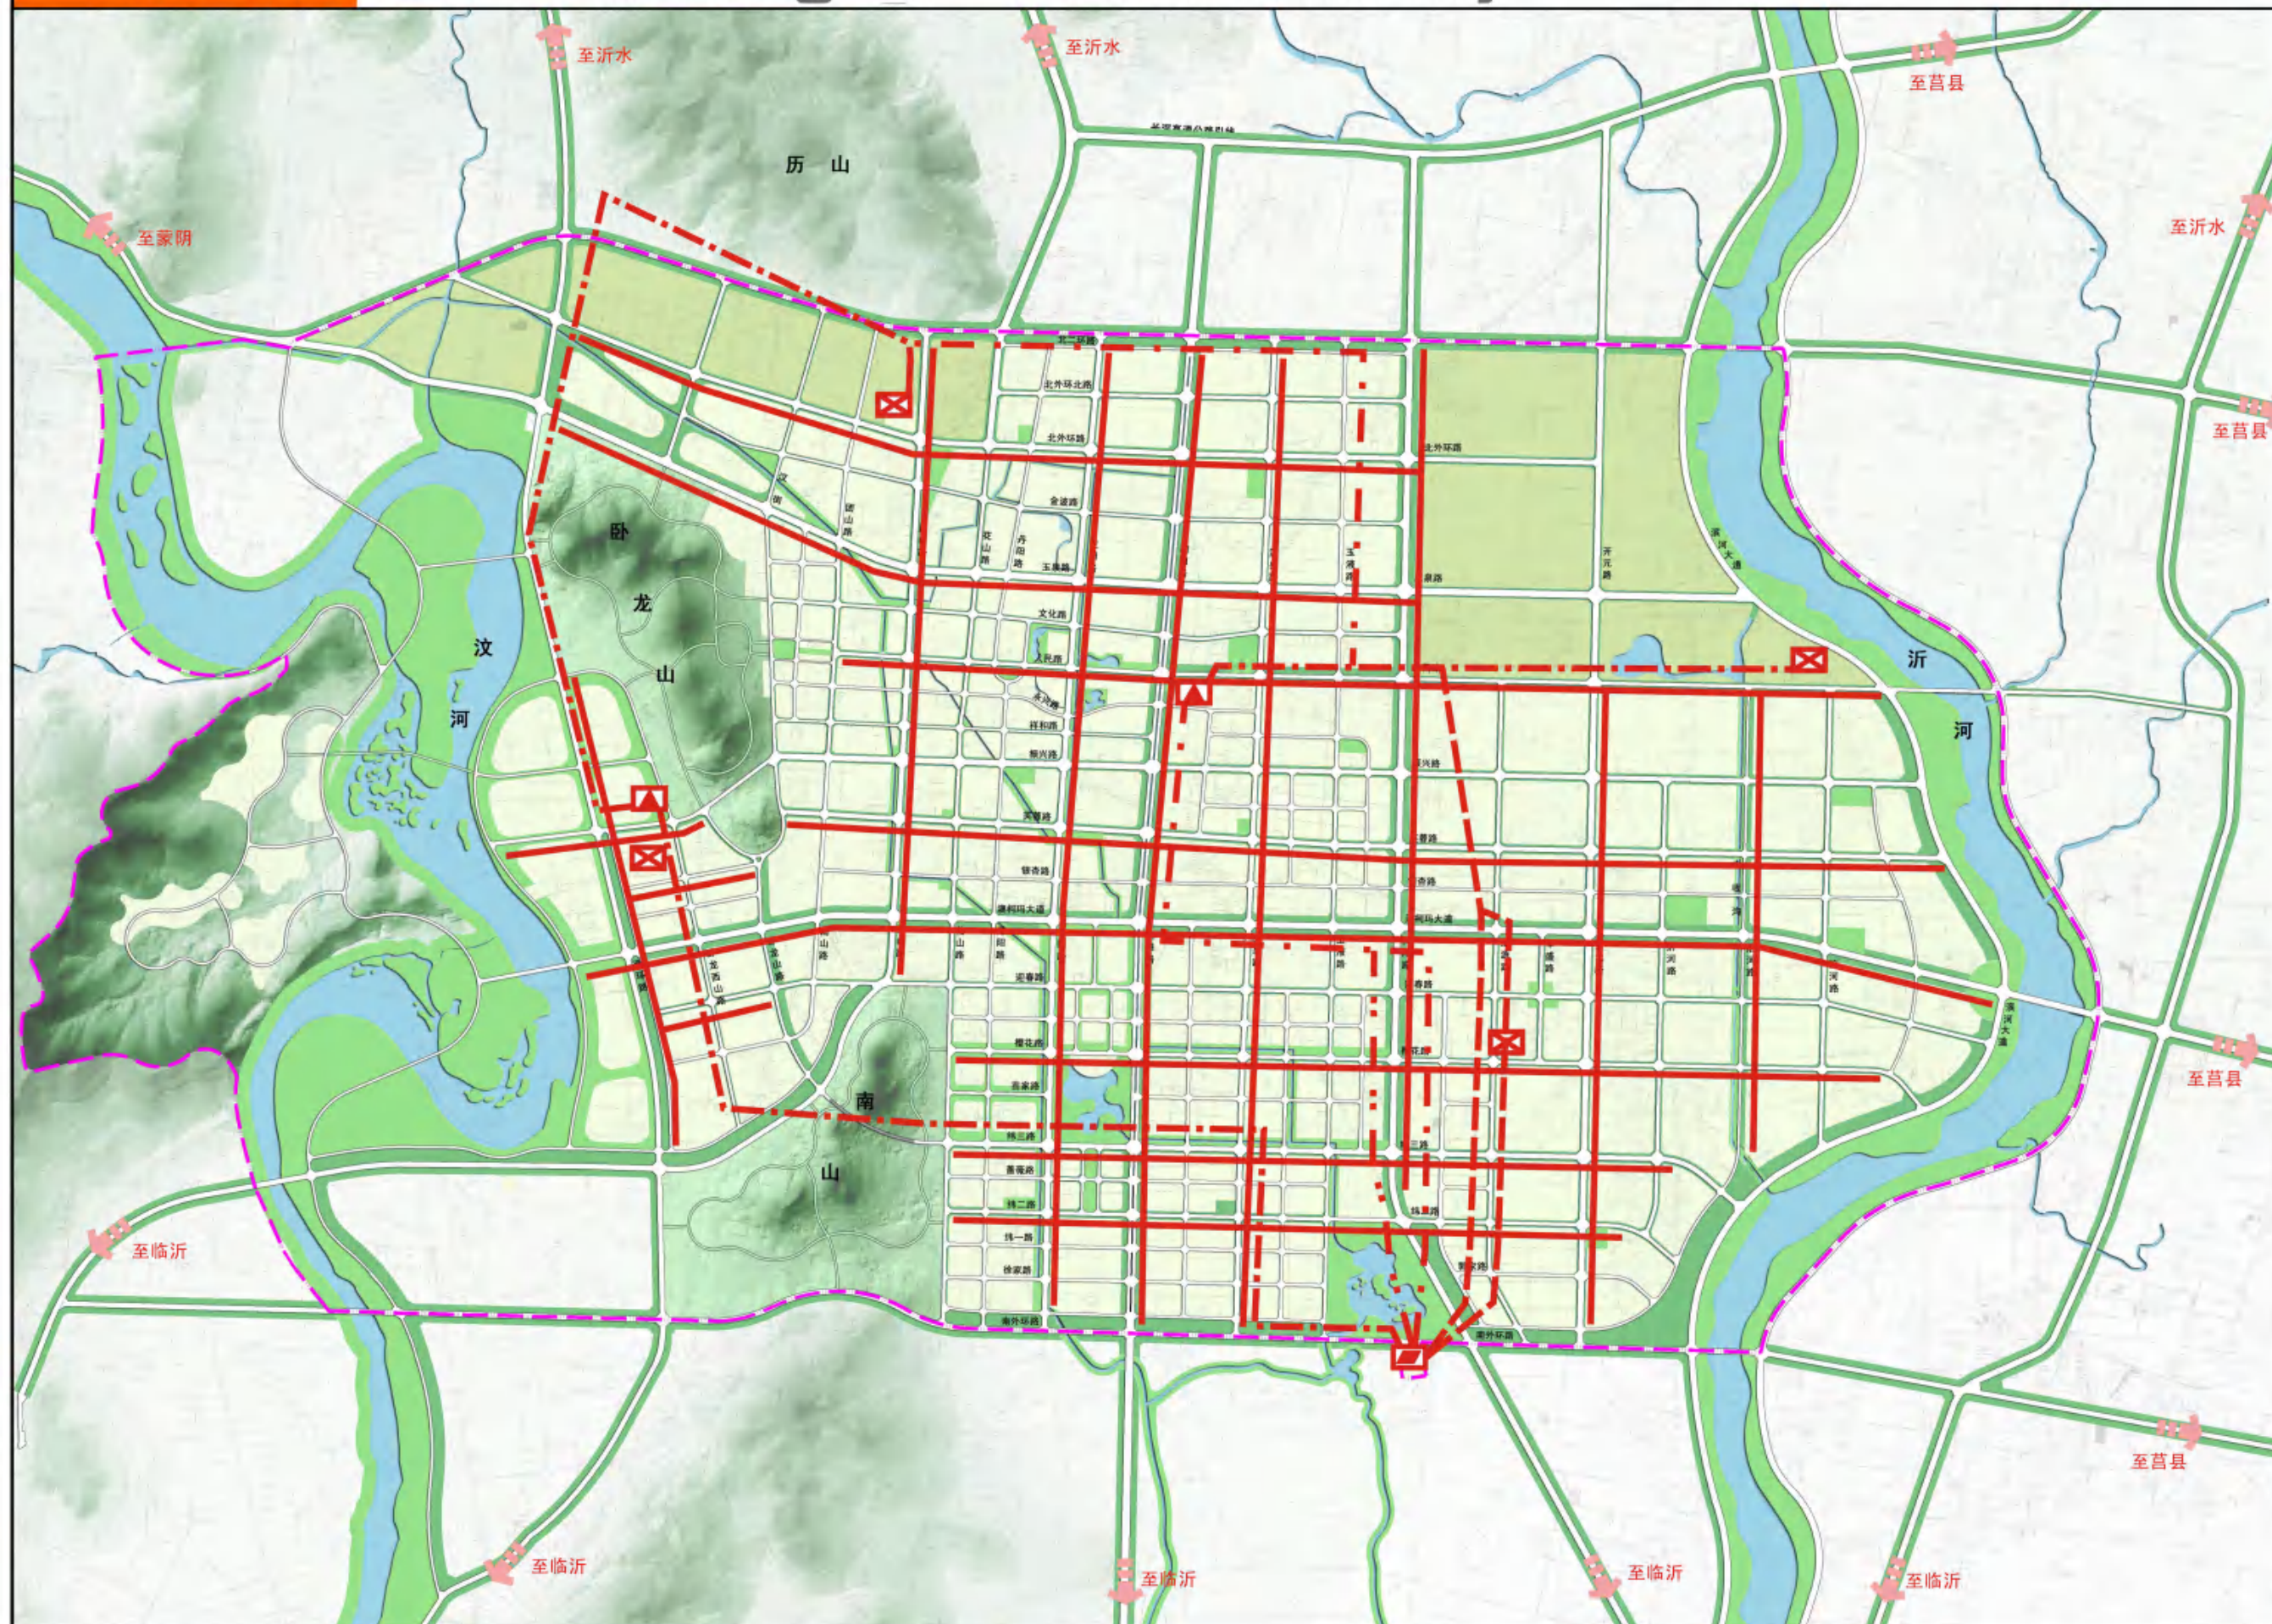



图例

- 220千伏变电站
- 110千伏变电站
- 35千伏变电站
- 220千伏架空线路
- 110千伏架空线路
- 35千伏架空线路
- 10千伏地下电力线路

沂南县城市总体规划 (2010—2030)



The Master Planning of Yinan County

中心城电信规划图

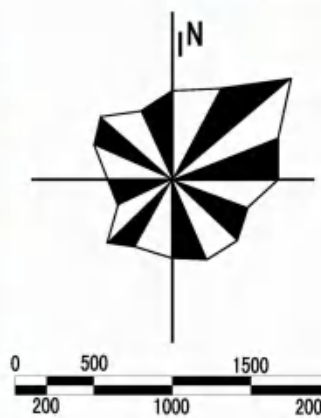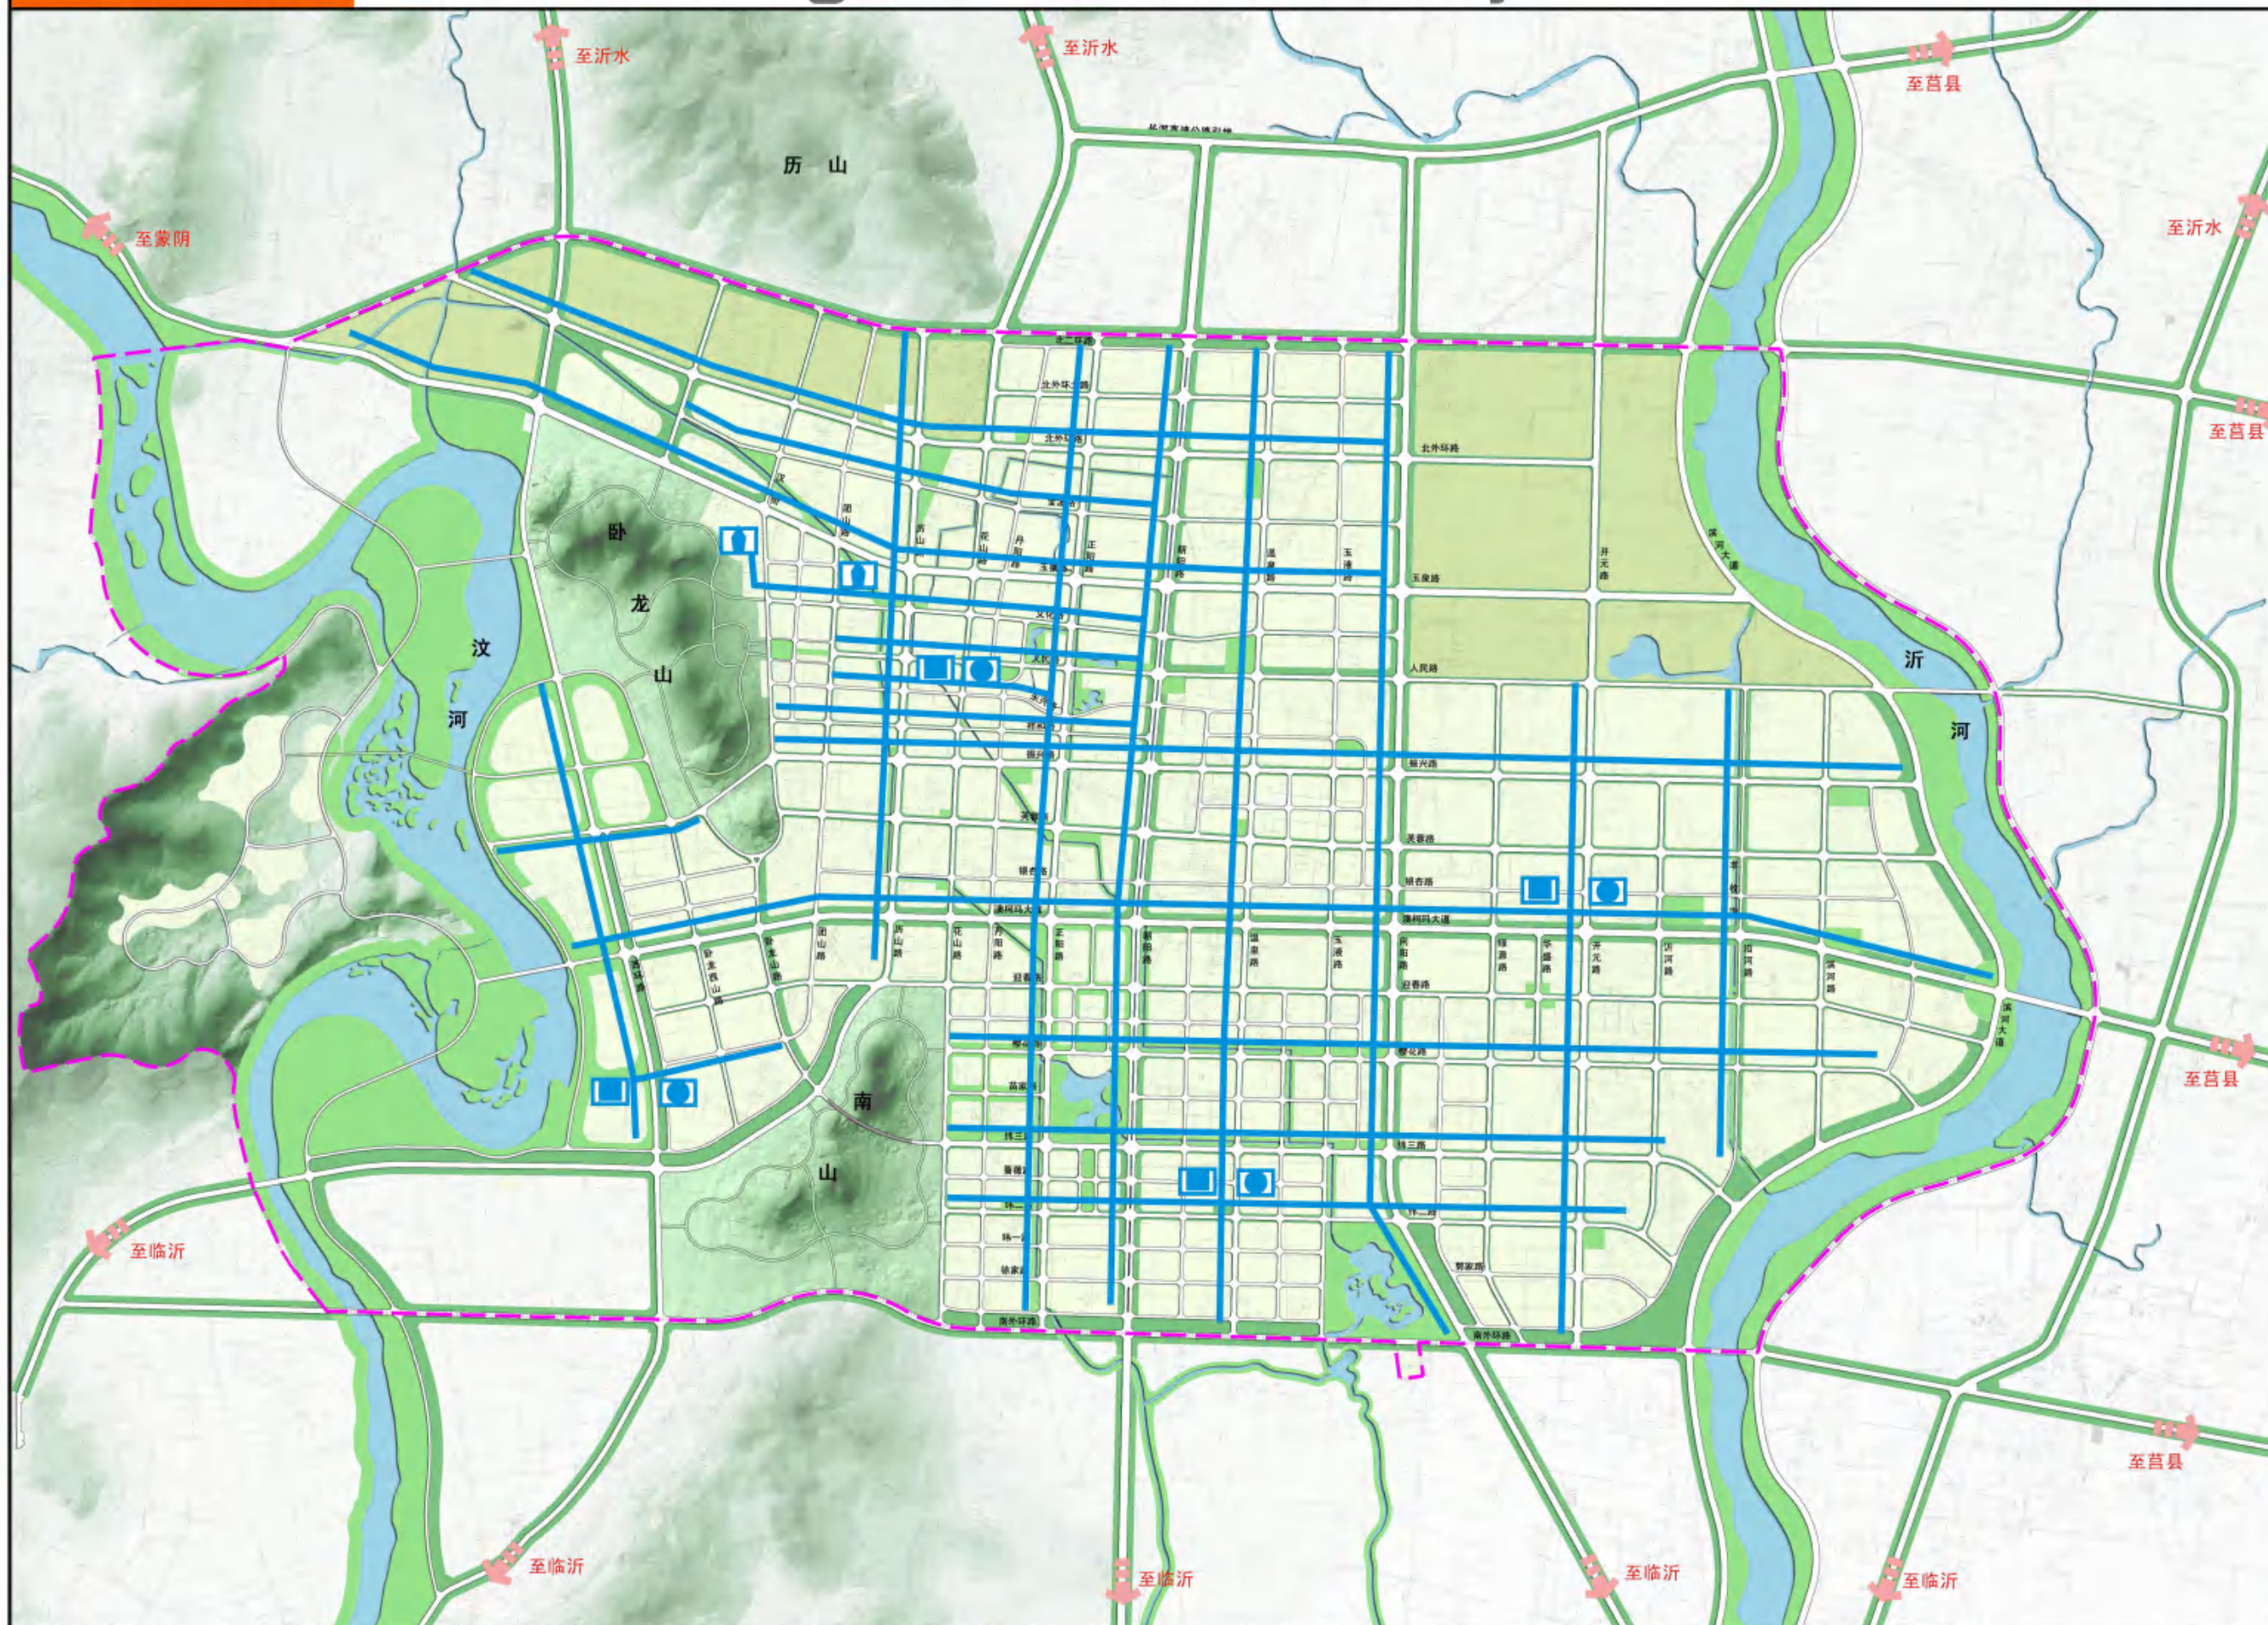

图例

- 电视机房
- 电信局
- 邮政局
- 弱电地下管线

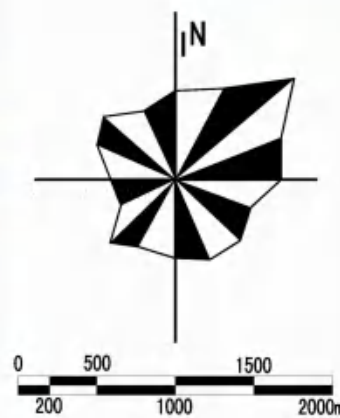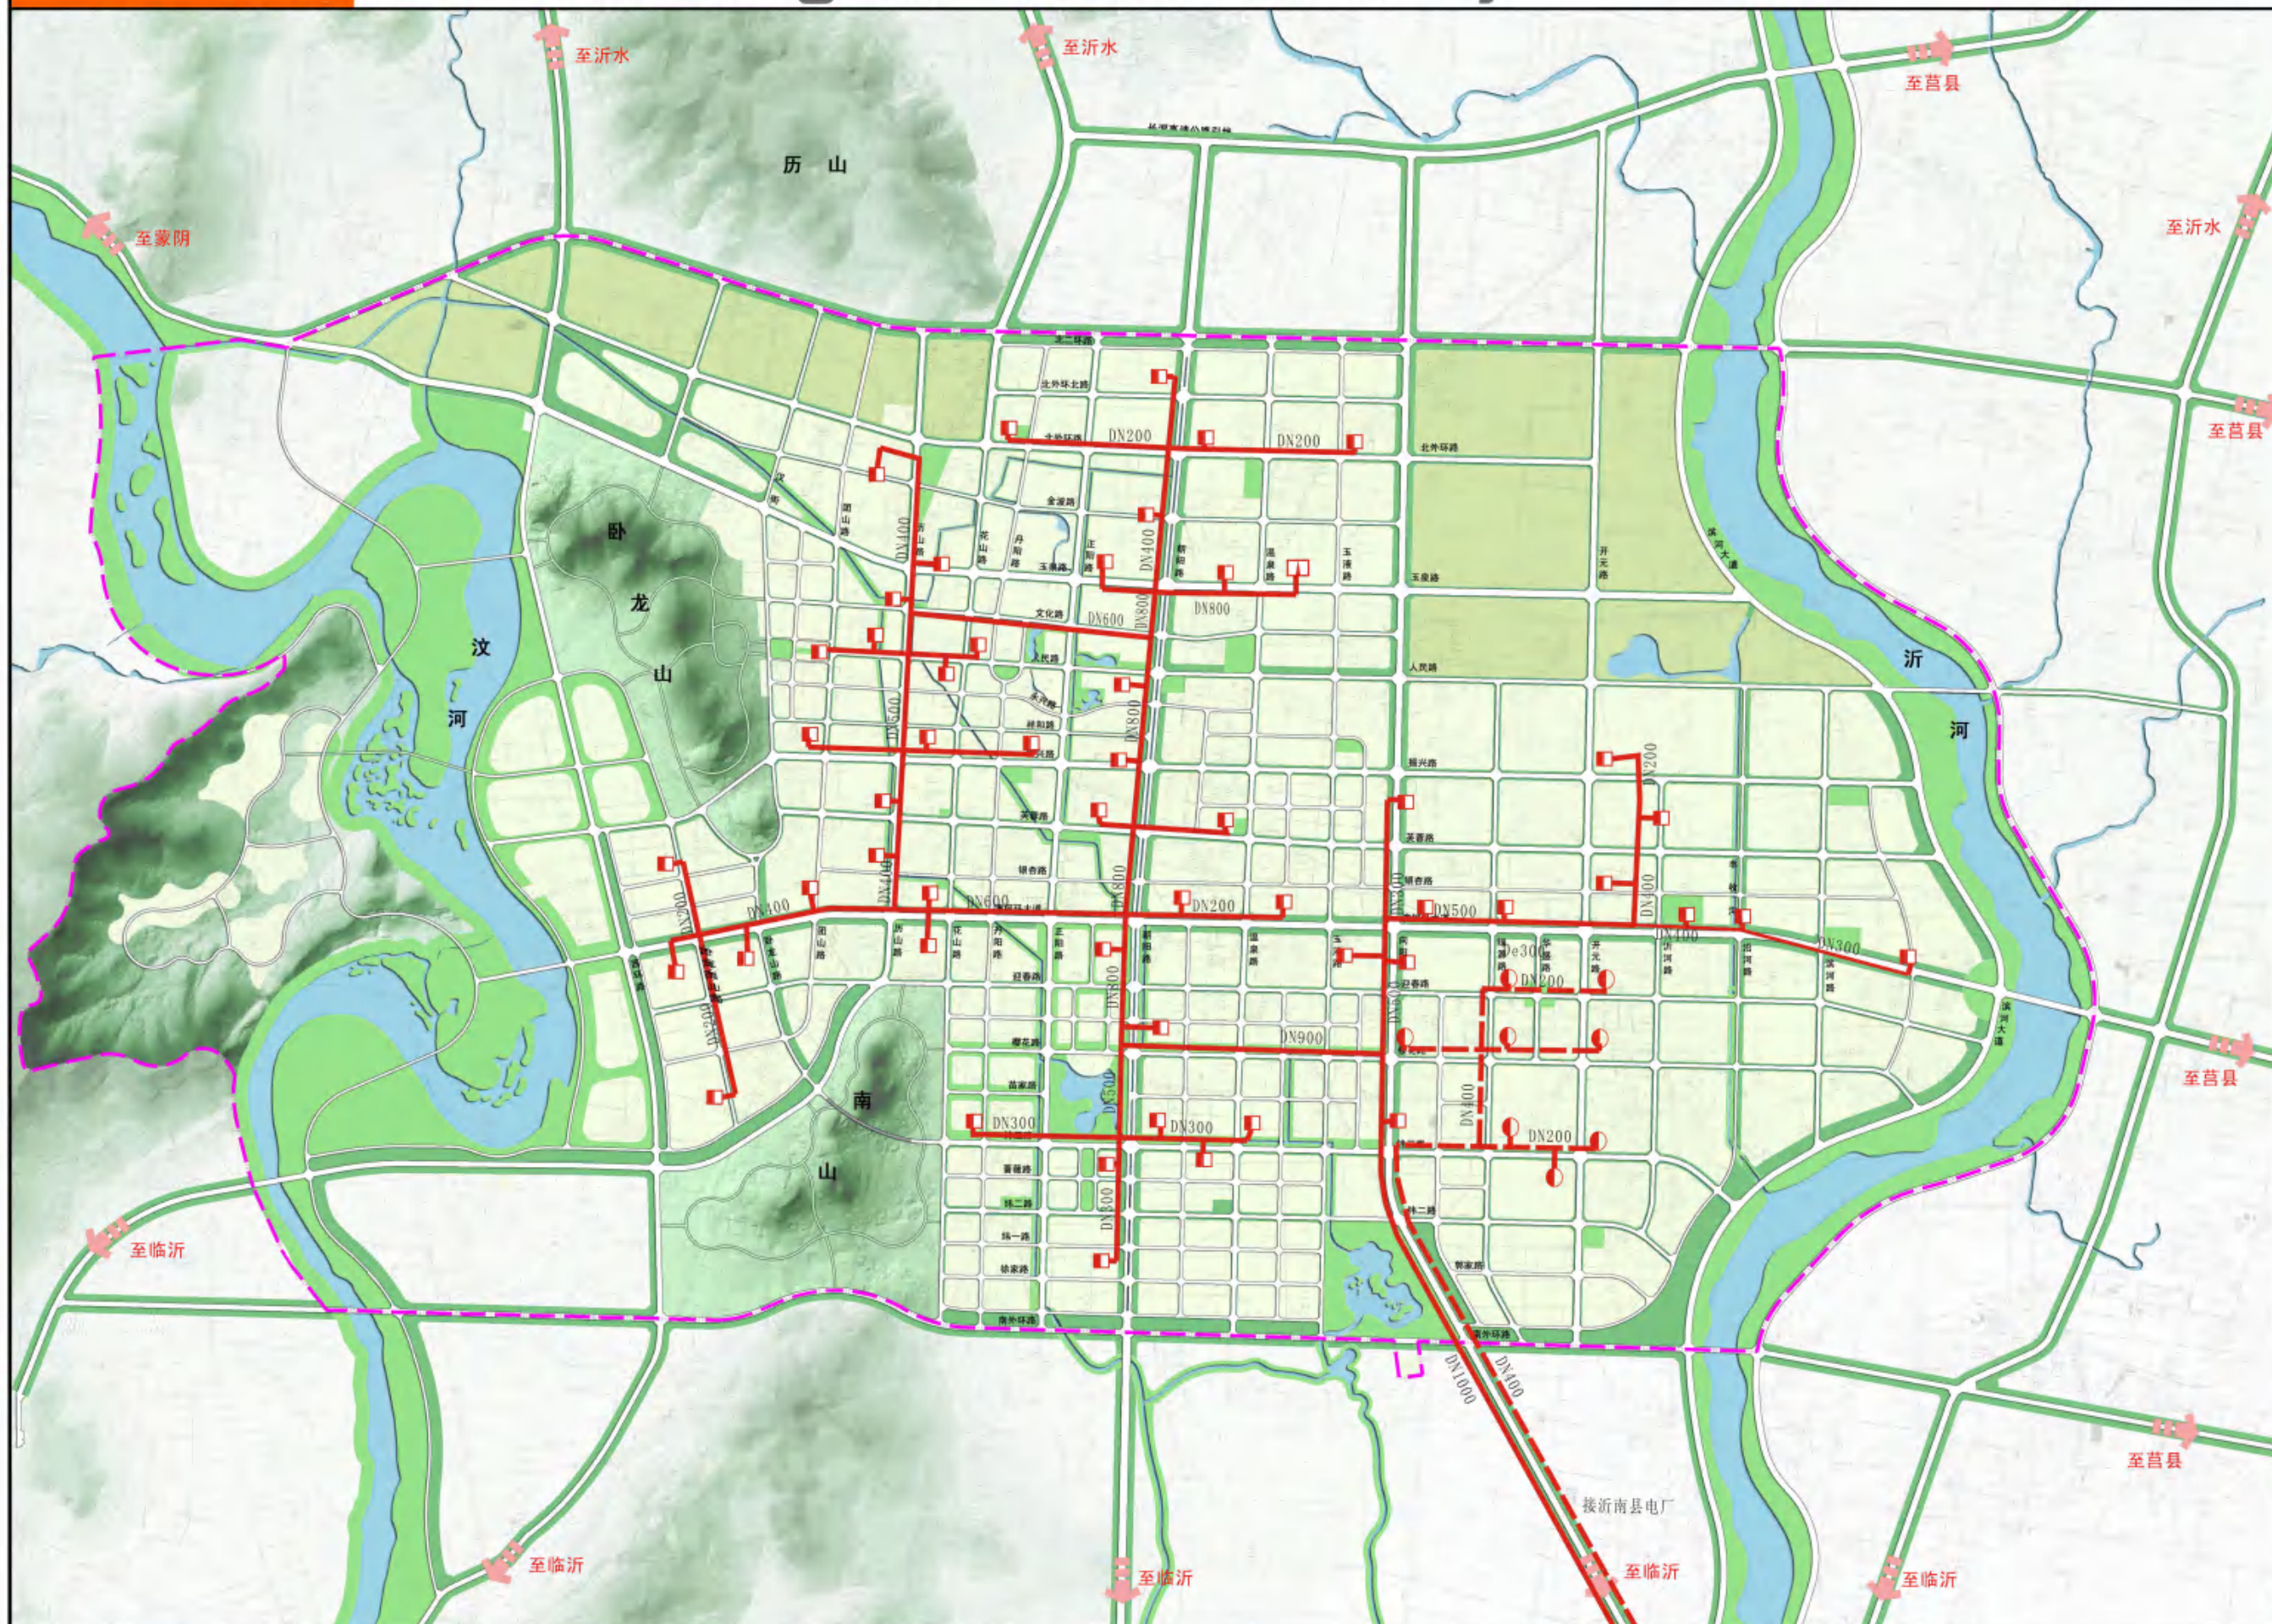



图例

- 热电厂
- 蒸汽管线
- 区域锅炉房
- 高温热水管线
- 水水换热站
- 汽水换热站及蒸汽用户

沂南县城市总体规划(2010—2030)

The Master Planning of Yinan County

中心城燃气工程图

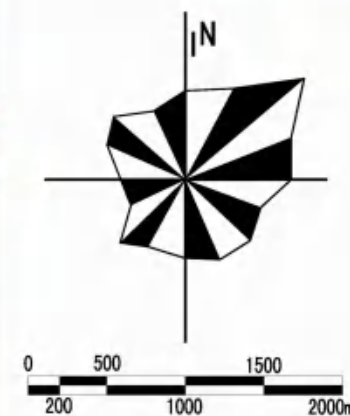
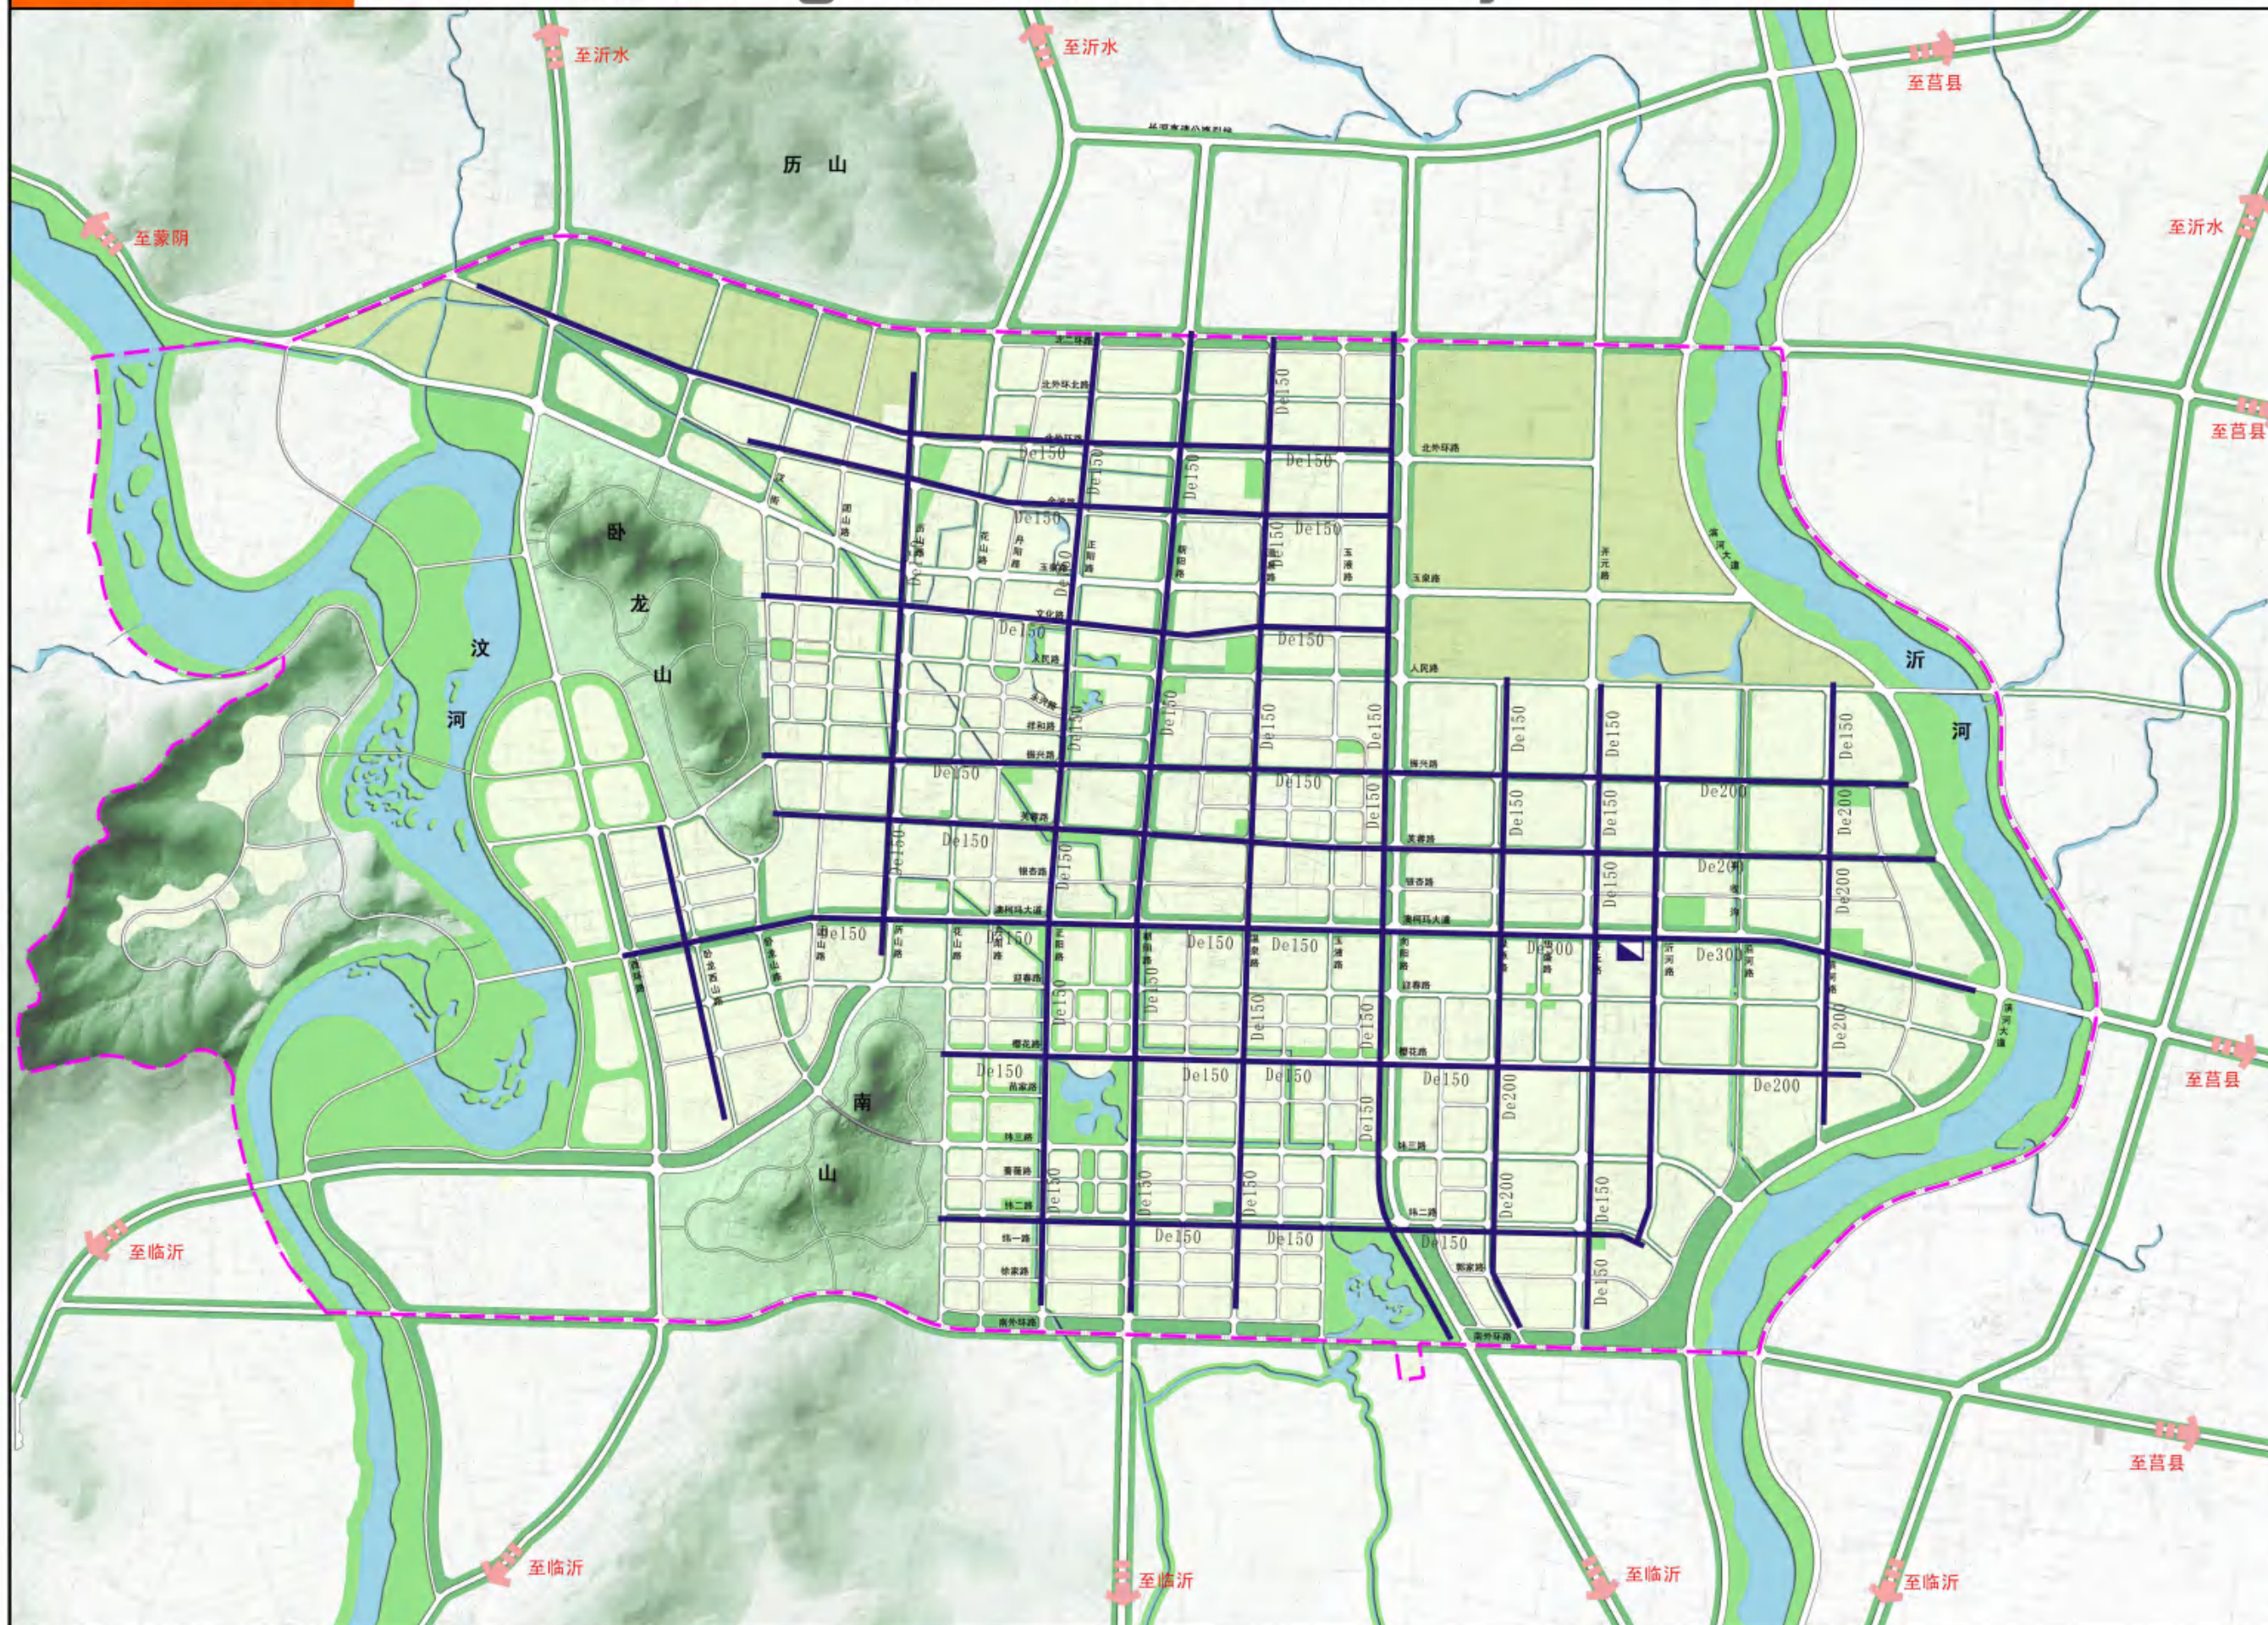


图例

- 天然气分输站
- 天然气中压管线

The Waste Planning of Yinan County

中心城近期建设规划图

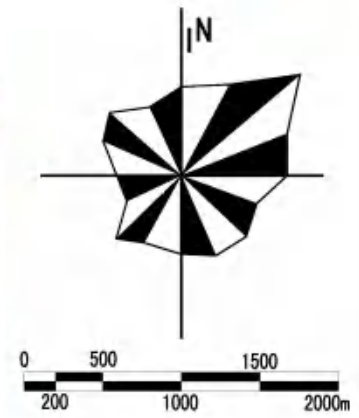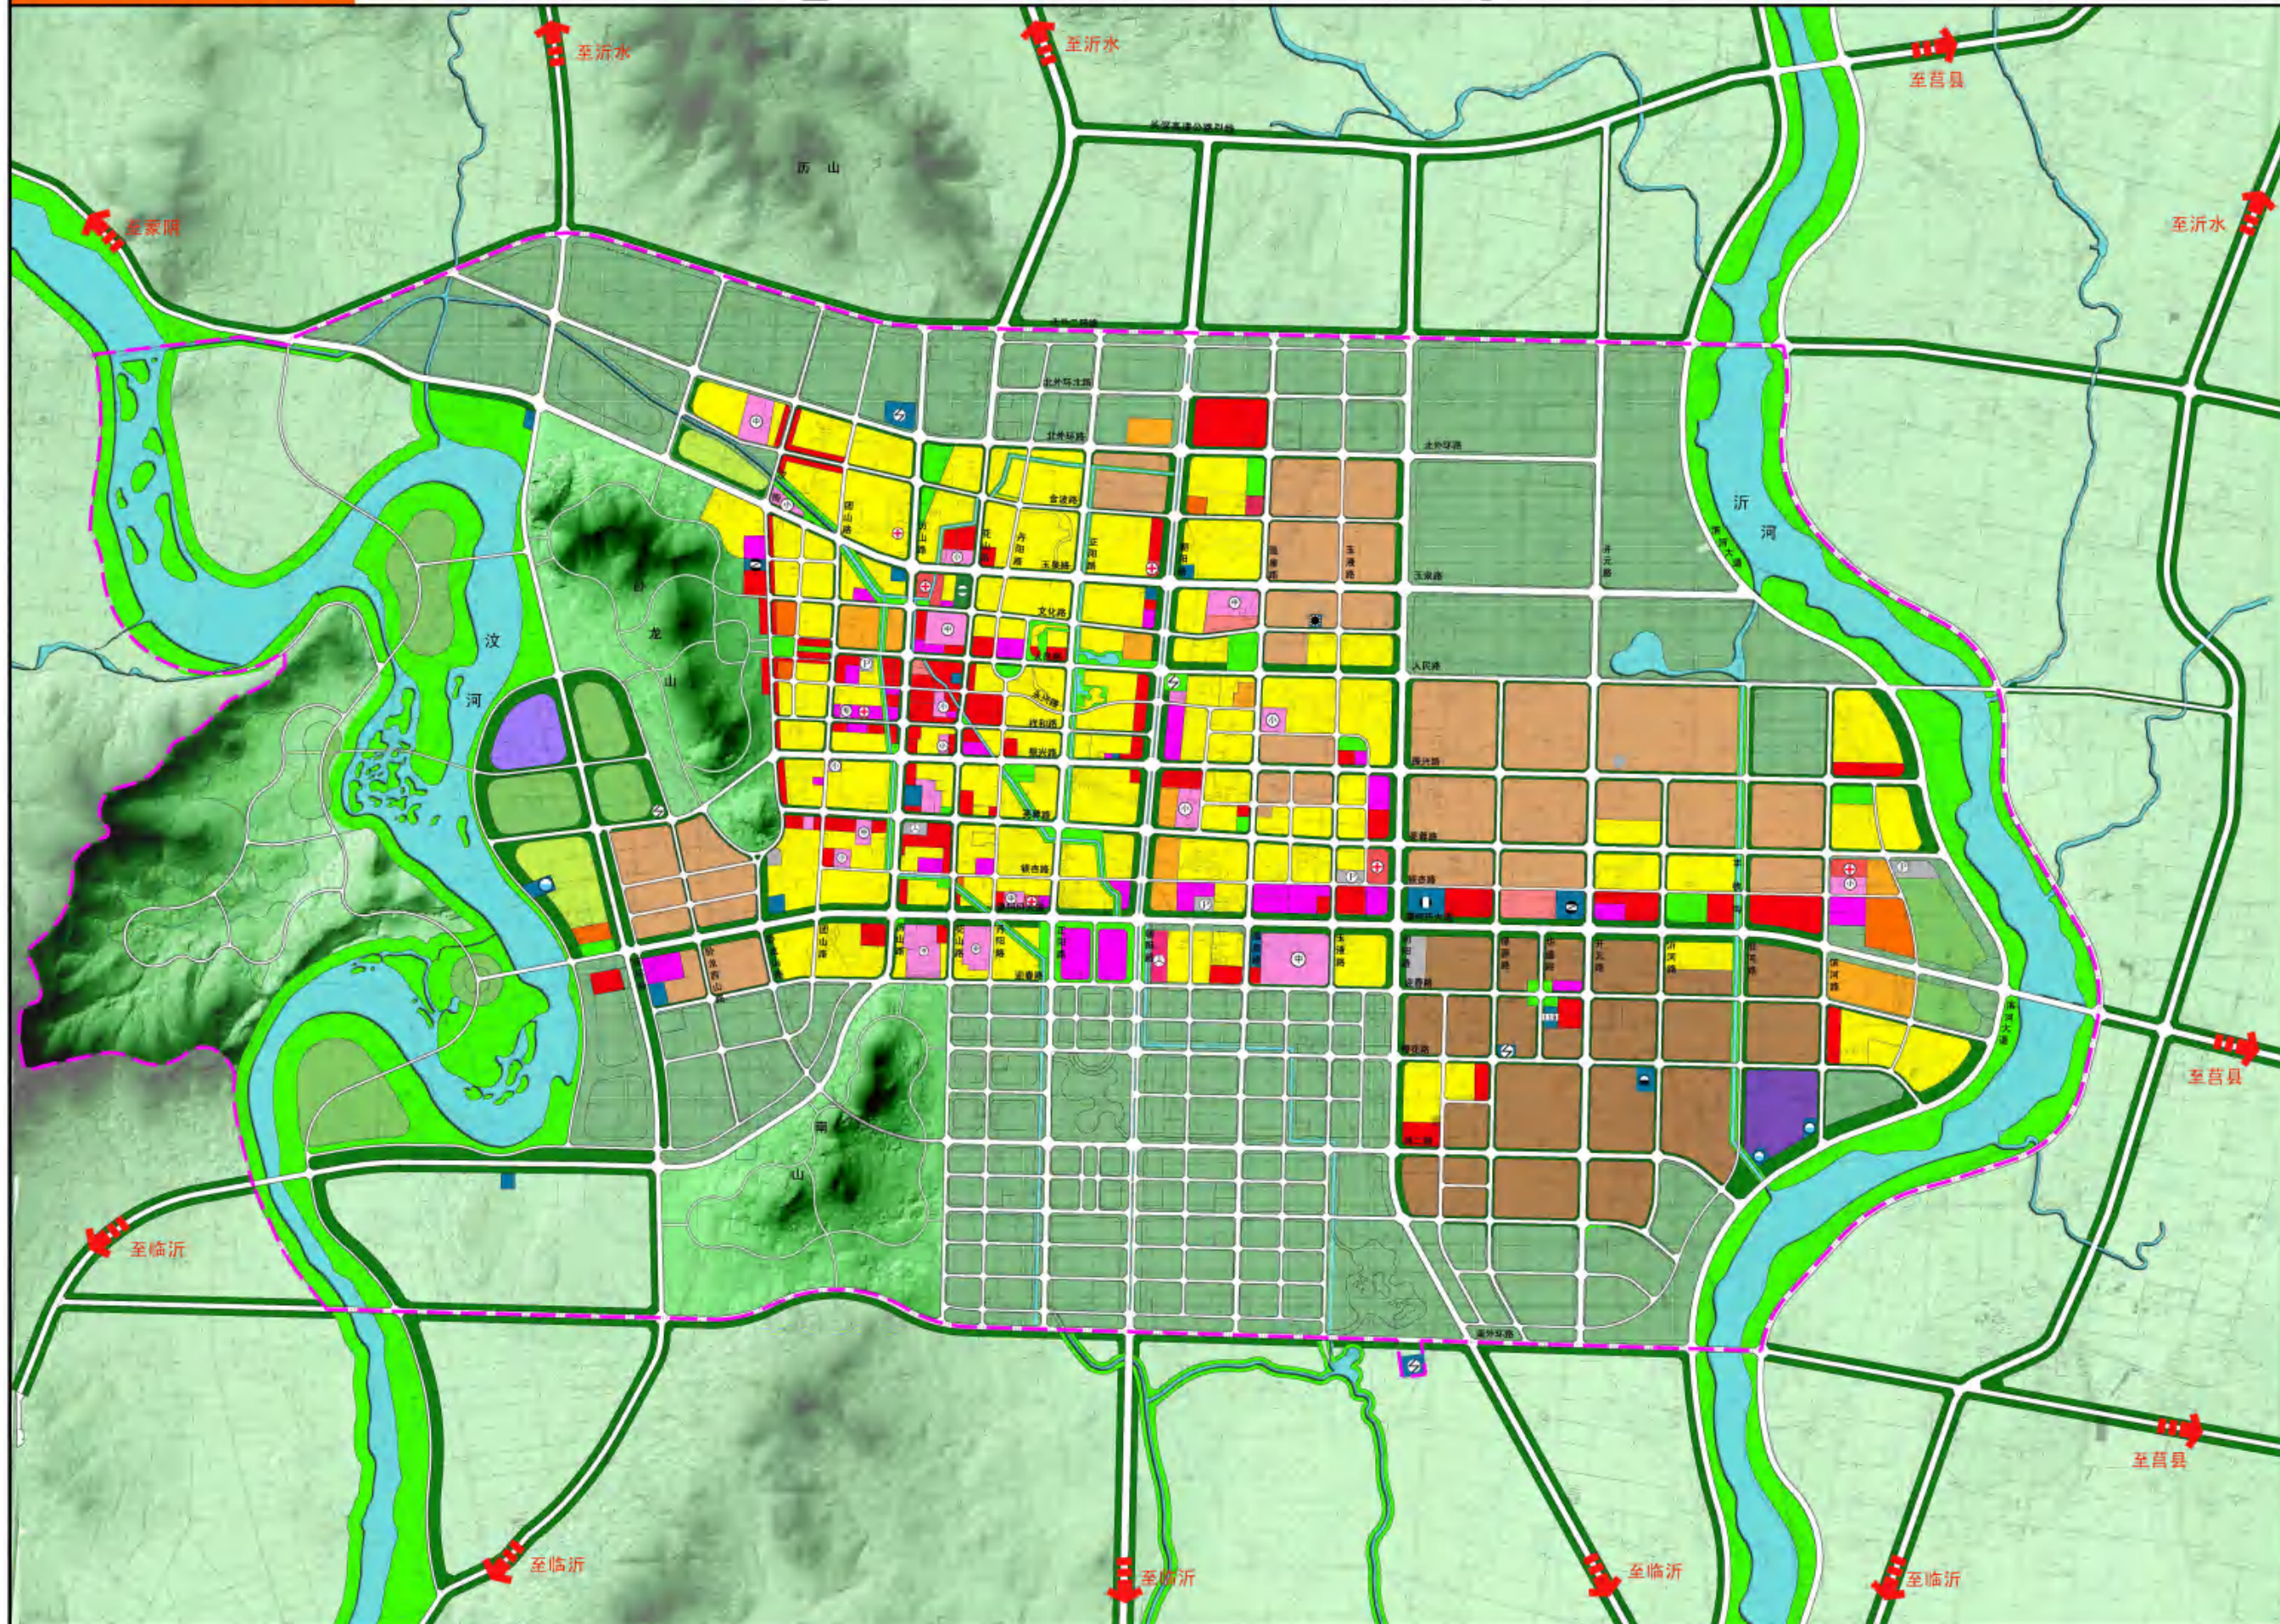


图例

- | | |
|---|------------|
|  | 一类居住用地 |
|  | 二类居住用地 |
|  | 商住混合用地 |
|  | 行政办公用地 |
|  | 文化设施用地 |
|  | 教育科研用地 |
|  | 中小小学用地 |
|  | 体育用地 |
|  | 医疗卫生用地 |
|  | 文物古迹用地 |
|  | 商业设施用地 |
|  | 商务设施用地 |
|  | 娱乐康体用地 |
|  | 旅游设施用地 |
|  | 一类工业用地 |
|  | 二类工业用地 |
|  | 物流仓储用地 |
|  | 城市道路用地 |
|  | 综合交通枢纽用地 |
|  | 水厂 |
|  | 污水处理厂 |
|  | 电力电信设施 |
|  | 热力燃气设施 |
|  | 消防站 |
|  | 其他市政设施用地 |
|  | 公共绿地 |
|  | 防护绿地 |
|  | 发展备用地 |
|  | 城市建设用地增长边界 |

沂南县城市总体规划(2010-2030)



The Master Planning of Yinan County

城市远景发展构想图

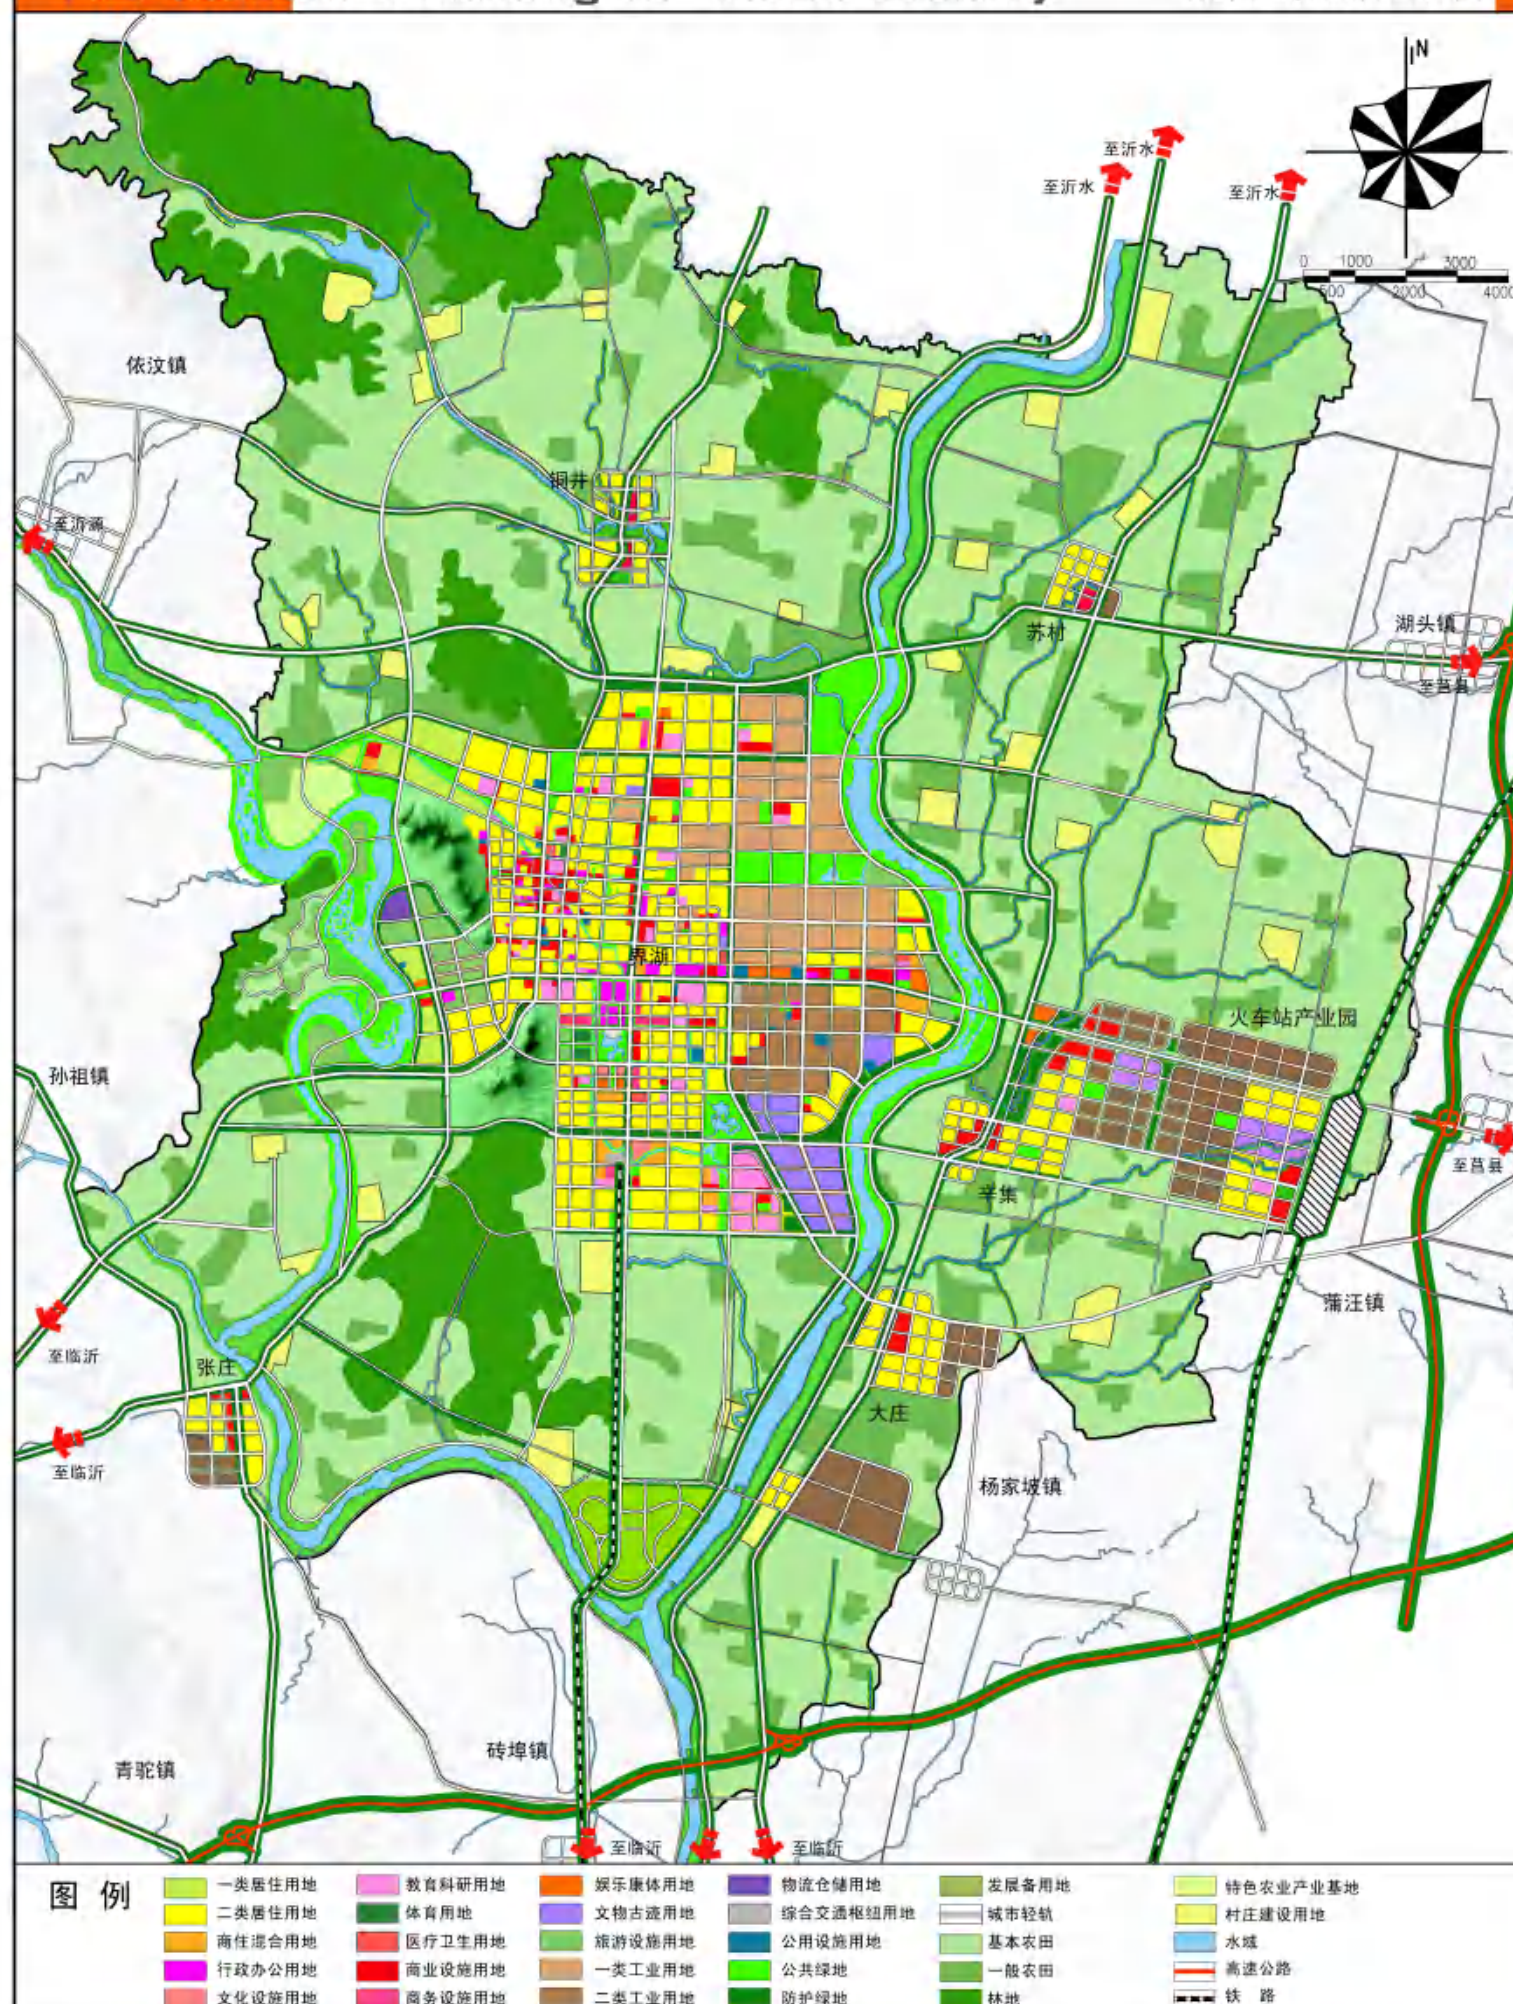

The Master Planning of Yinan County

中心城紫线控制规划图

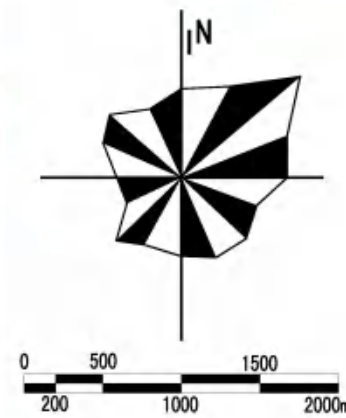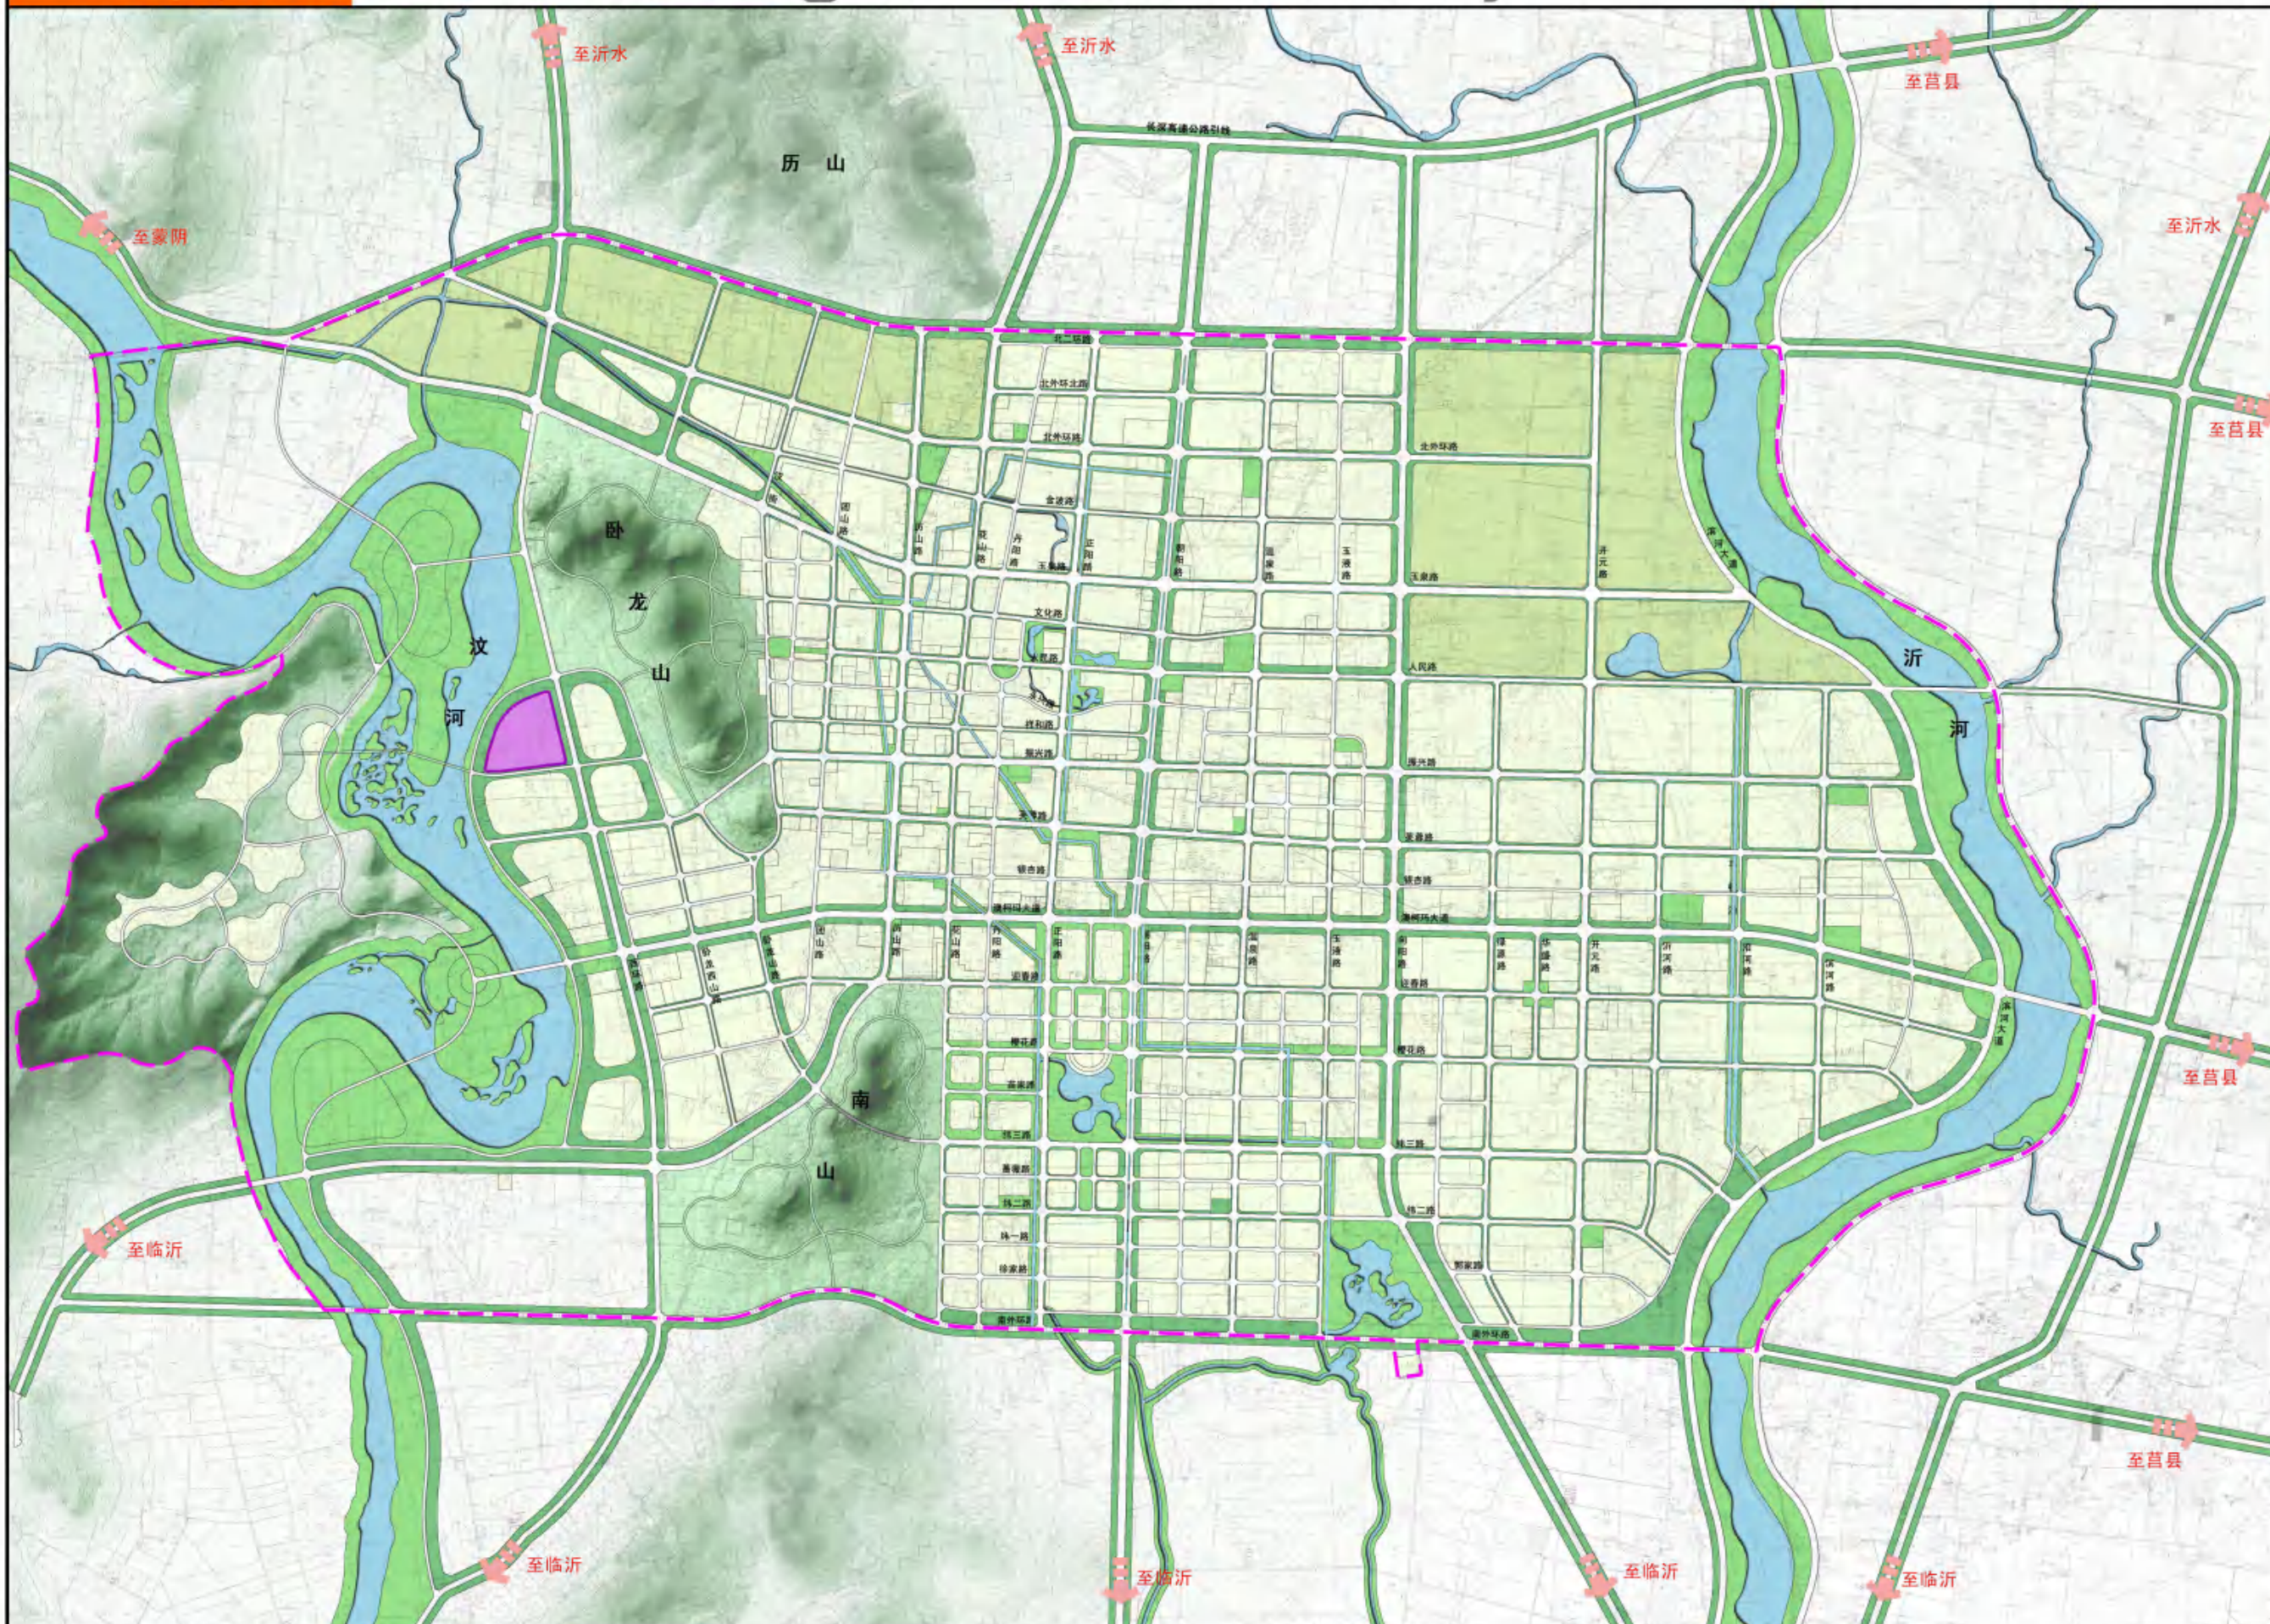



图例

-  城市绿线
 文物古迹用地

沂南县城市总体规划 (2010—2030)

The Master Planning of Yinan County

中心城绿线控制规划图

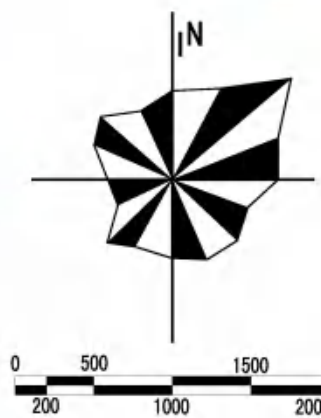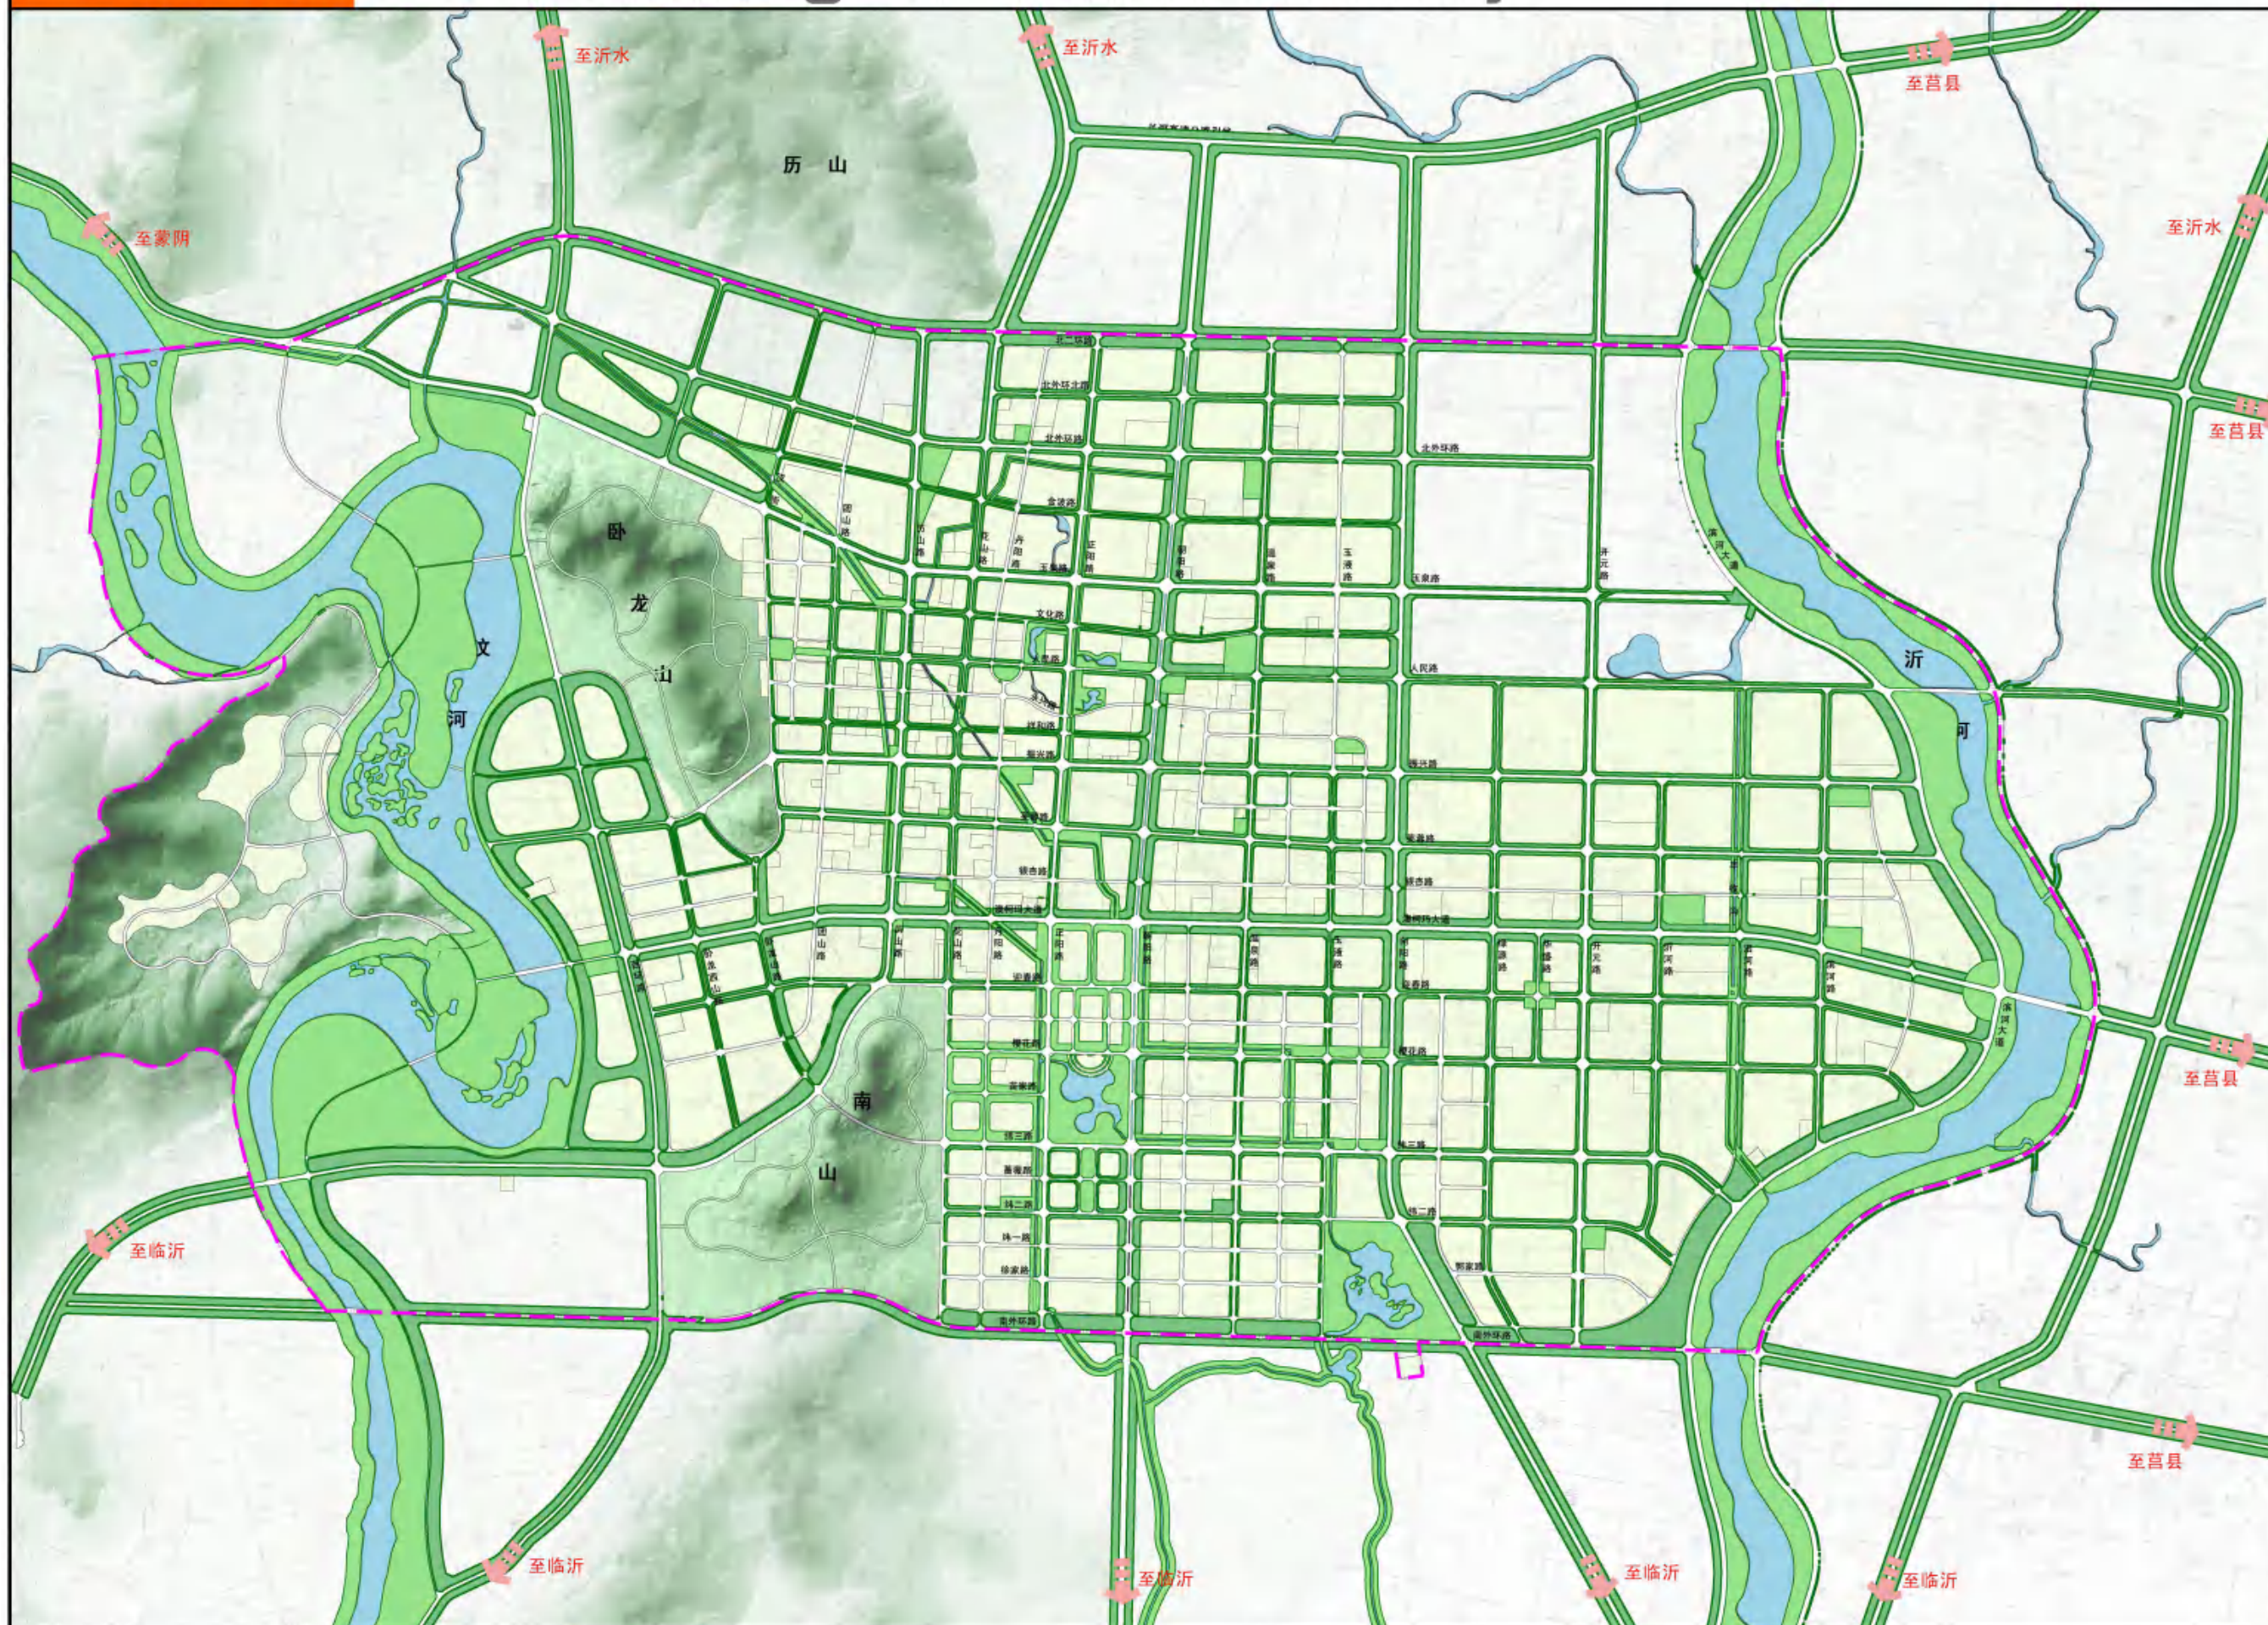


图例

- 城市绿线
- 公园绿地
- 防护绿地

沂南县城市总体规划 (2010—2030)

The Master Planning of Yinan County

中心城黄线控制规划图

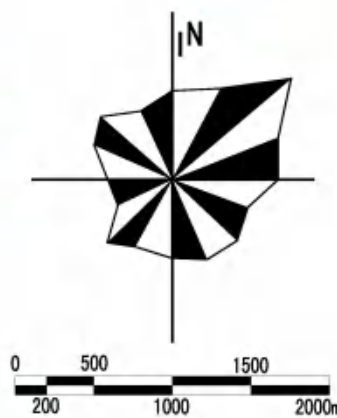



图例

- 水厂
- 污水处理厂
- 电力电信设施
- 热力燃气设施
- 消防站
- 其他市政设施用地

沂南县城市总体规划 (2010—2030)

The Master Planning of Yinan County

中心城橙线控制规划图

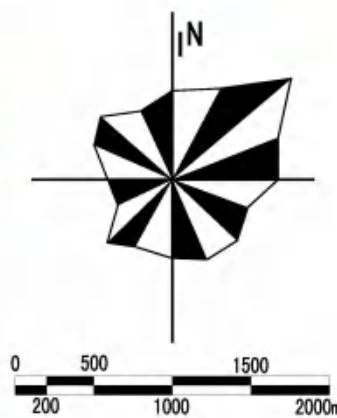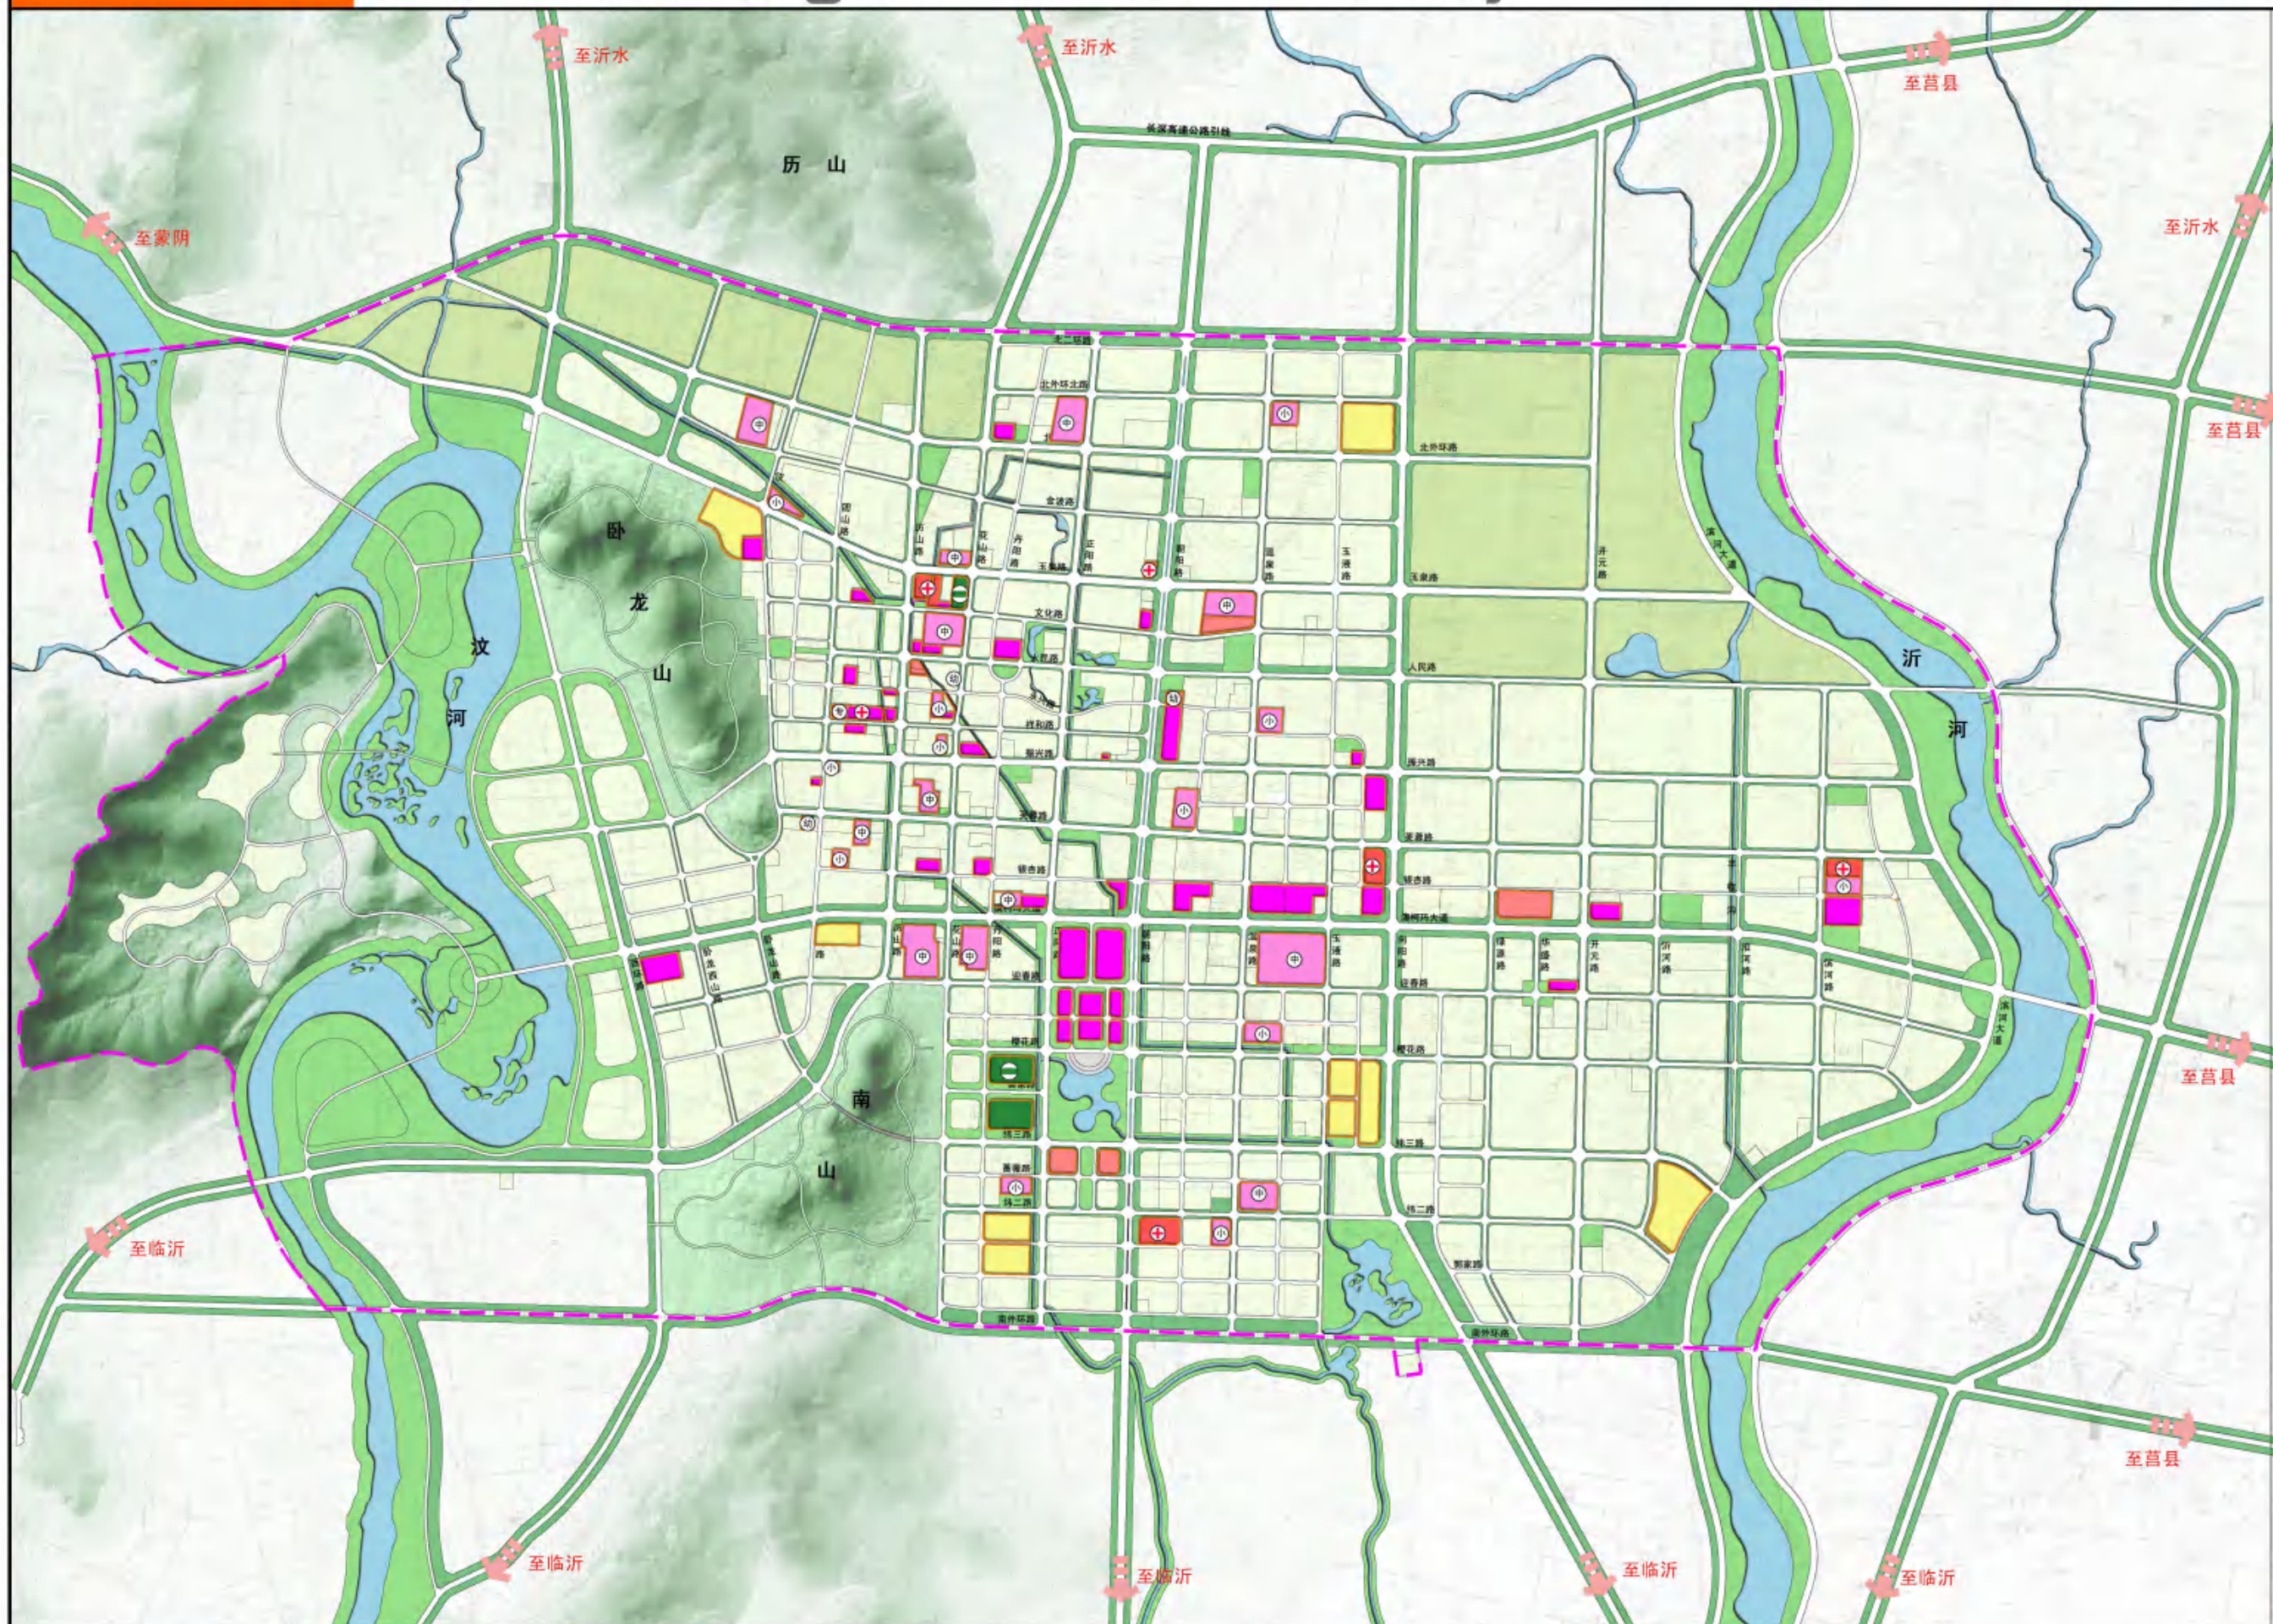


图例

- 城市橙线
- 行政办公用地
- 文化设施用地
- 教育科研用地
- 中小学用地
- 体育用地
- 医疗卫生用地
- 保障性住房

The Waste Planning of Yinan County

中心城蓝线控制规划图

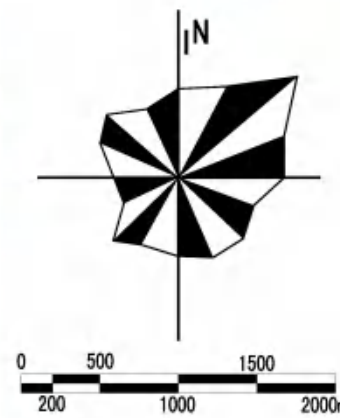

图例

- 
 城市蓝线
 水系