



沂南县岸堤镇兴旺庄村村庄规划

(2018-2035年)

沂南县岸堤镇政府

临沂市规划建筑设计研究院

沂南县岸堤镇兴旺庄村村庄规划
(2018-2035 年)

图集

沂南县岸堤镇政府

临沂市规划建筑设计研究院

2018 年 07 月




沂南县岸堤镇兴旺庄村村庄规划 (2018-2035年)

village planning of Xingwangzhuang in AnDi town of YiNan County

村庄区位分析图




▲ 沂南县在山东的位置

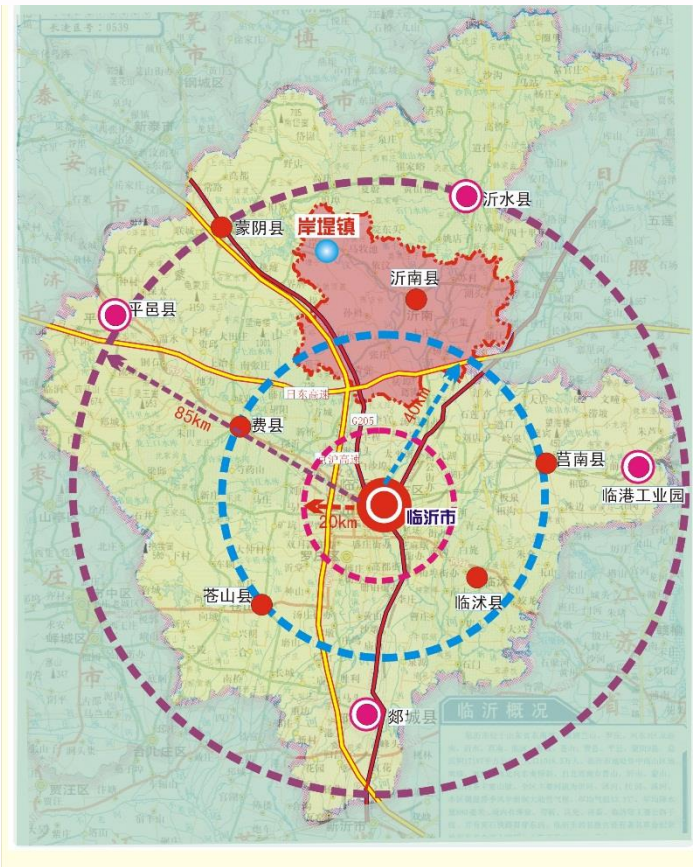

▲ 岸堤镇在临沂市的位置

岸堤镇位于沂南县西北部，地处沂南、蒙阴、沂水三县交界处，是山东抗日军政干部学校旧址所在地，中共苏鲁豫皖边区和省委山东分局曾在此驻扎，素有“小延安”之美誉。其东邻马牧池乡，西与蒙阴县旧寨乡、界牌镇相接，北界沂水县高庄镇，南与孙祖镇及蒙阴县垛庄镇相连。336省道横穿镇境东西，交通便捷。

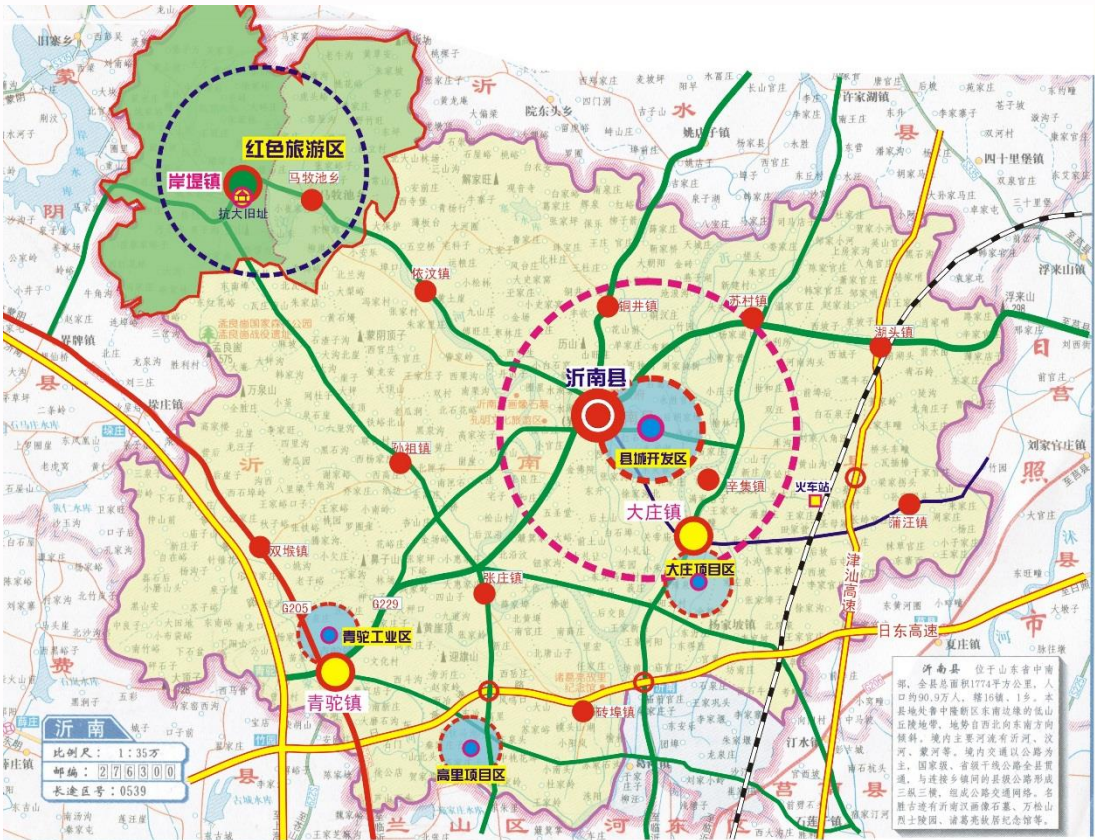

▲ 岸堤镇在沂南县的位置

兴旺庄村位于岸堤镇区西部，距镇区约6公里，省道336从村南穿过，交通便捷。



▲ 兴旺庄村在岸堤镇的位置



沂南县岸堤镇兴旺庄村村庄规划 (2018-2035年)

village planning of Xingwangzhuang in AnDi town of YiNan County

村庄现状风貌图



1



3




2



4



5

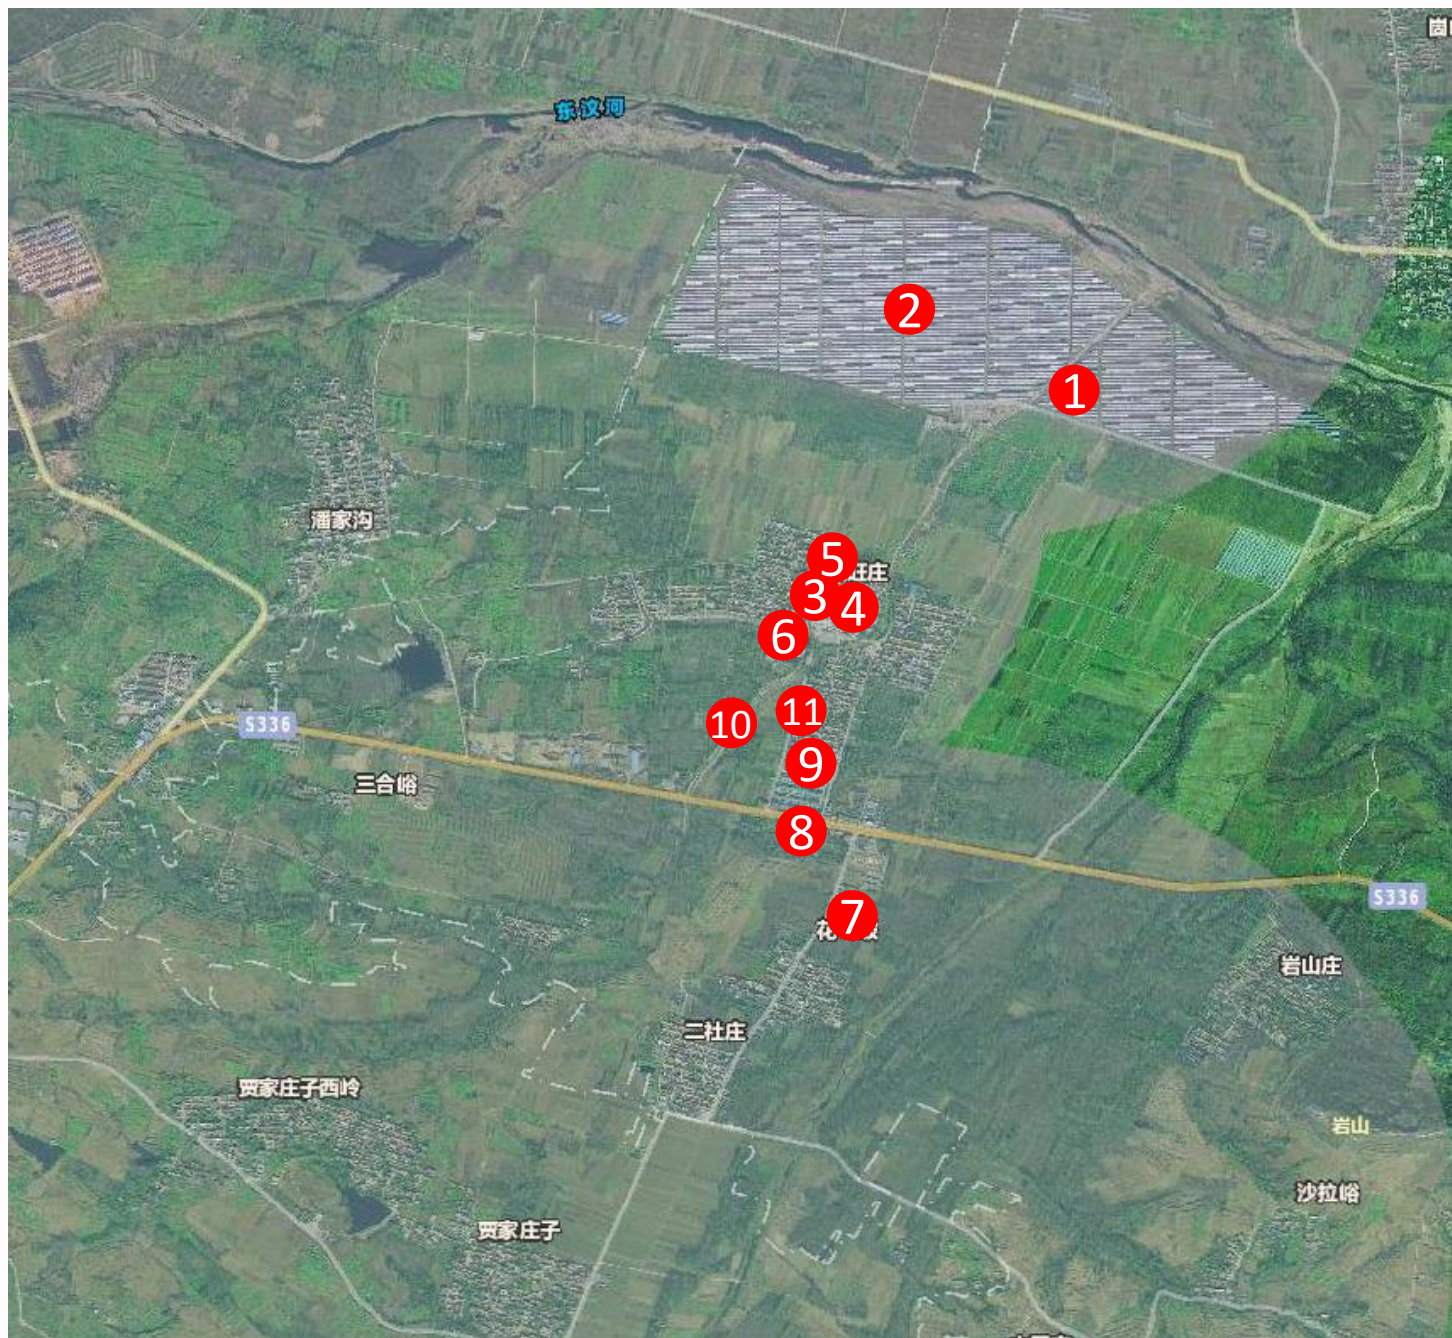


6



7



8

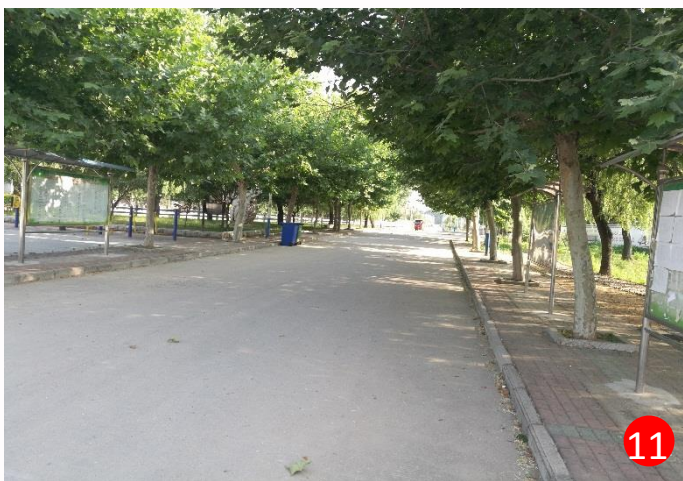


11




10



9

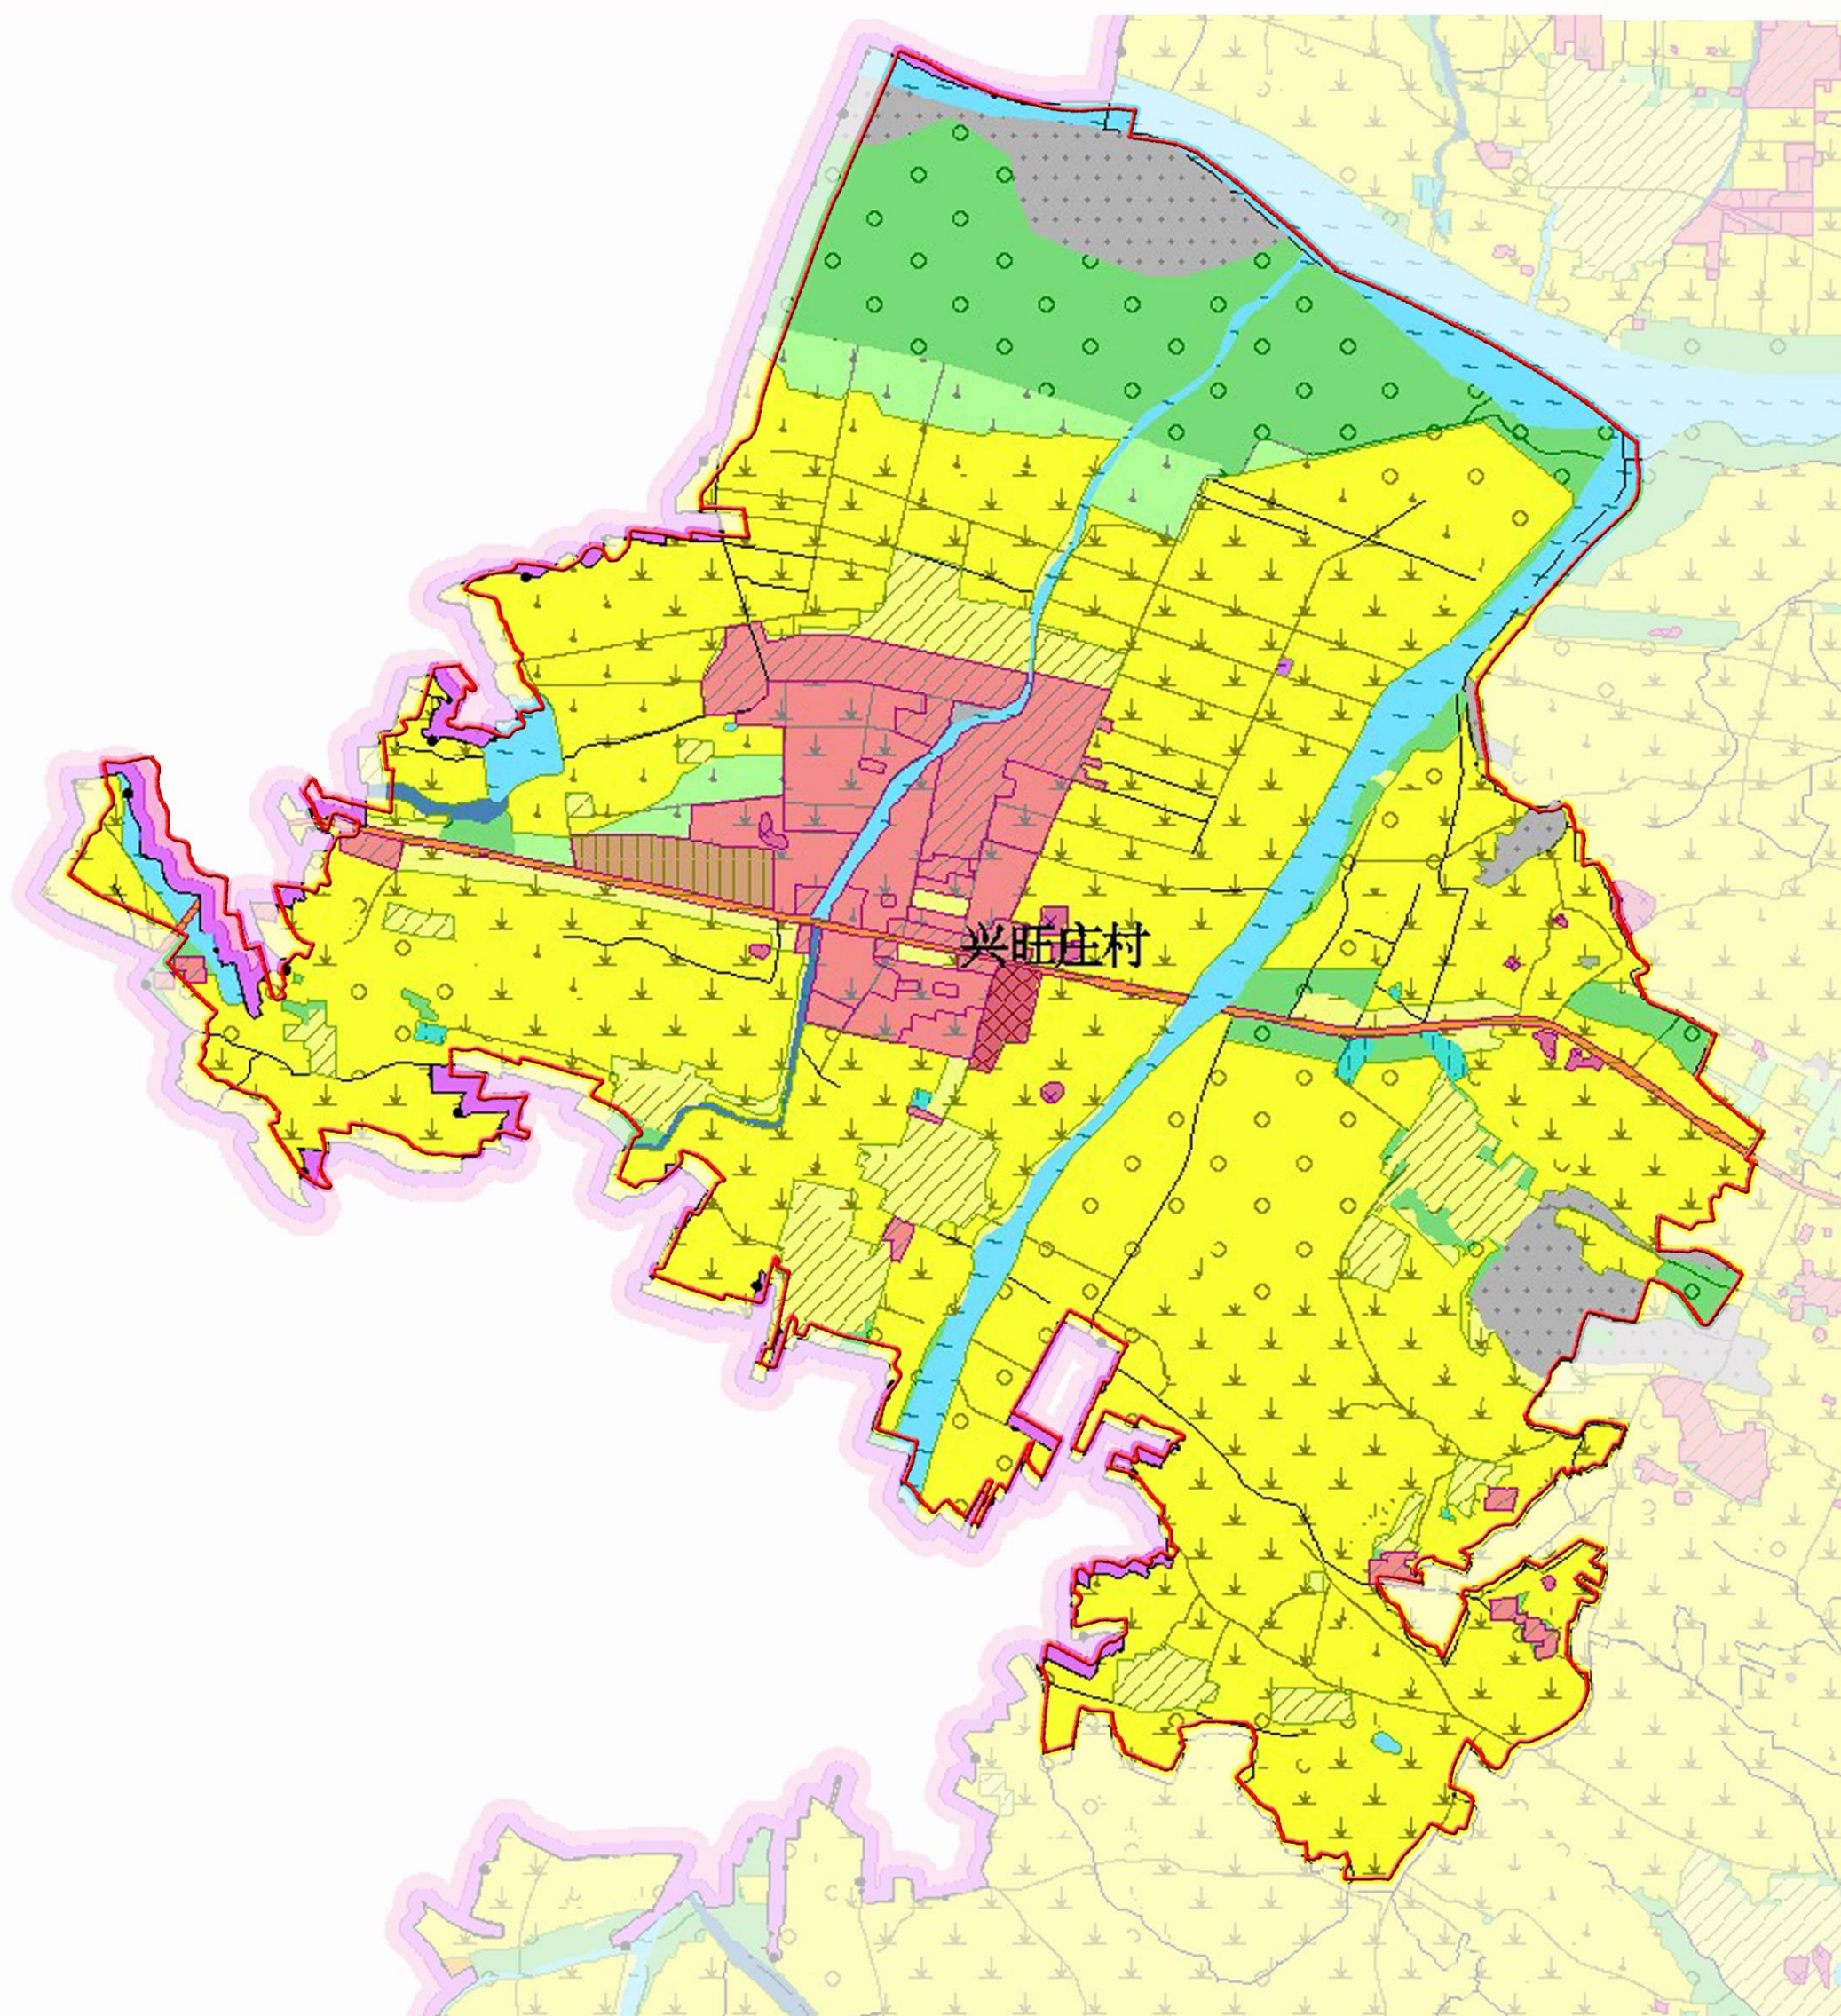


指北针

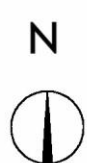


图例

- | | | |
|----------|-------|-------|
| 耕地 | 基本农田 | 林地 |
| 农村居民点用地 | 水域 | 村域范围 |
| 农村居民点适建区 | 自然保留地 | 村行政边界 |

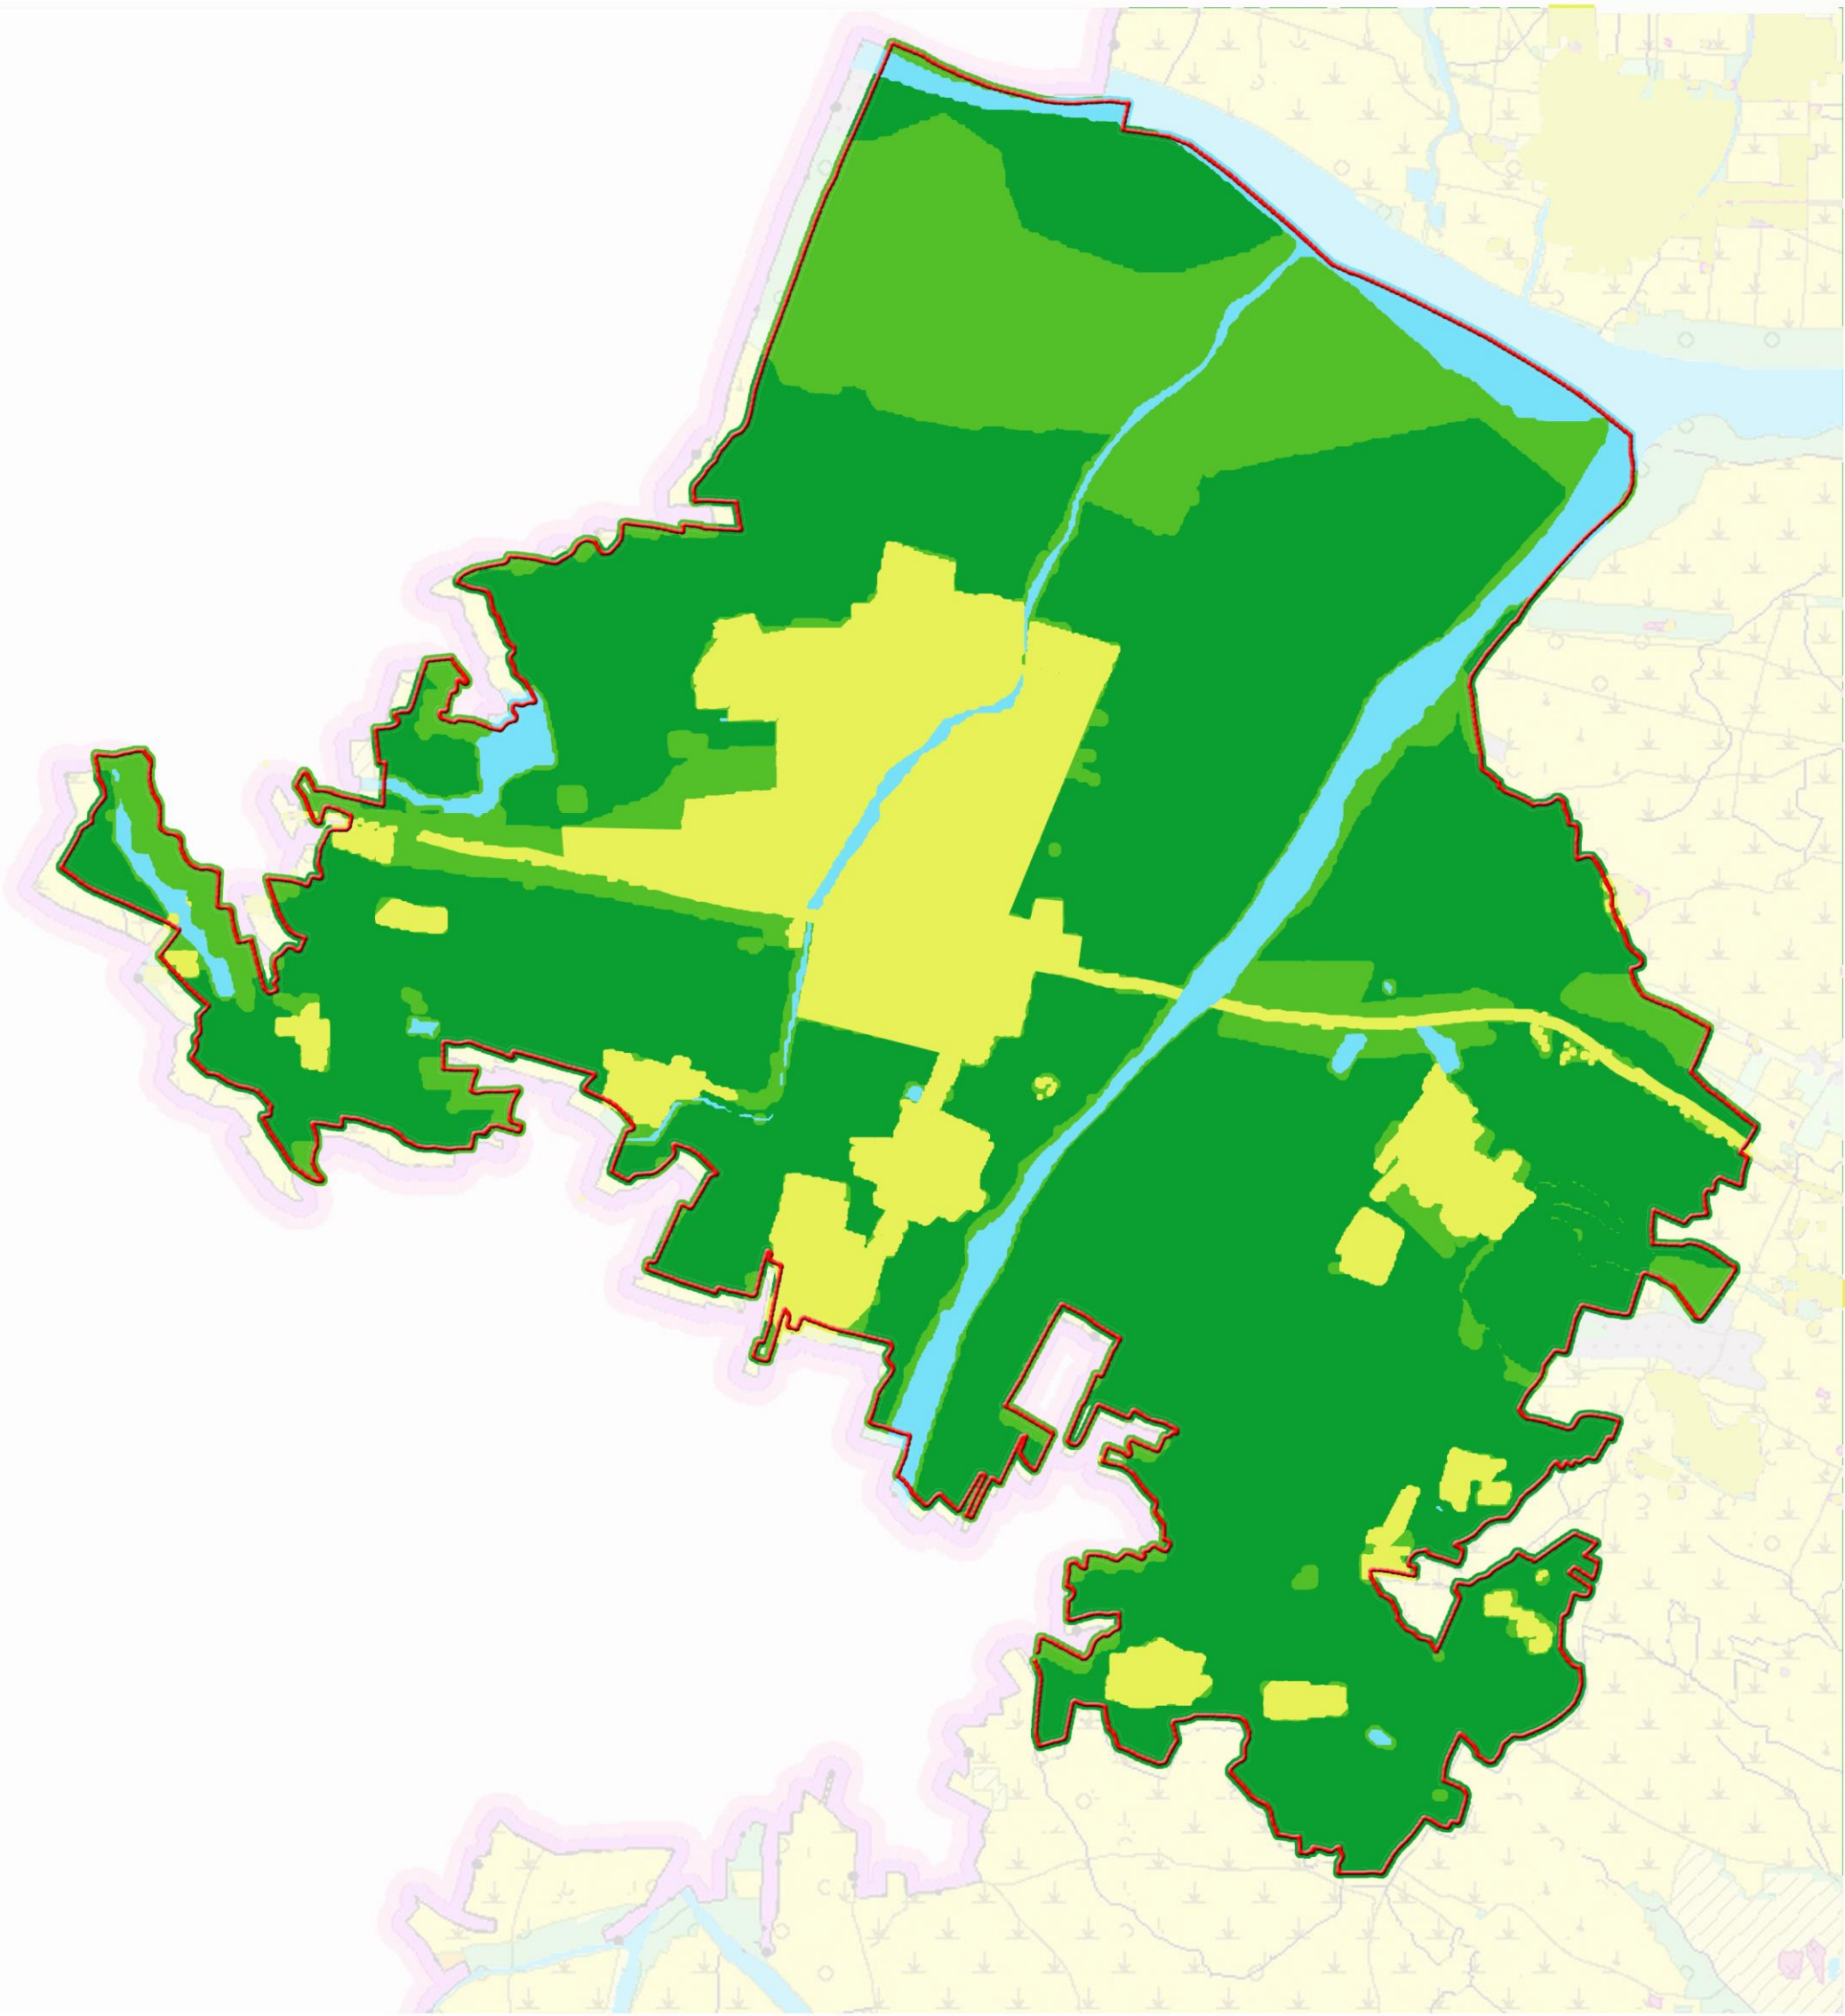


指北针

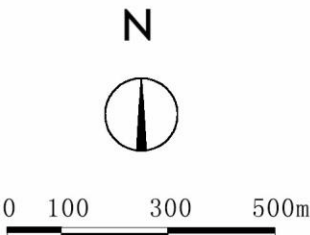


图例

- | | | |
|---|--|---|
|  适建区 |  限建区 |  禁建区 |
|  河流 |  村域范围 | |

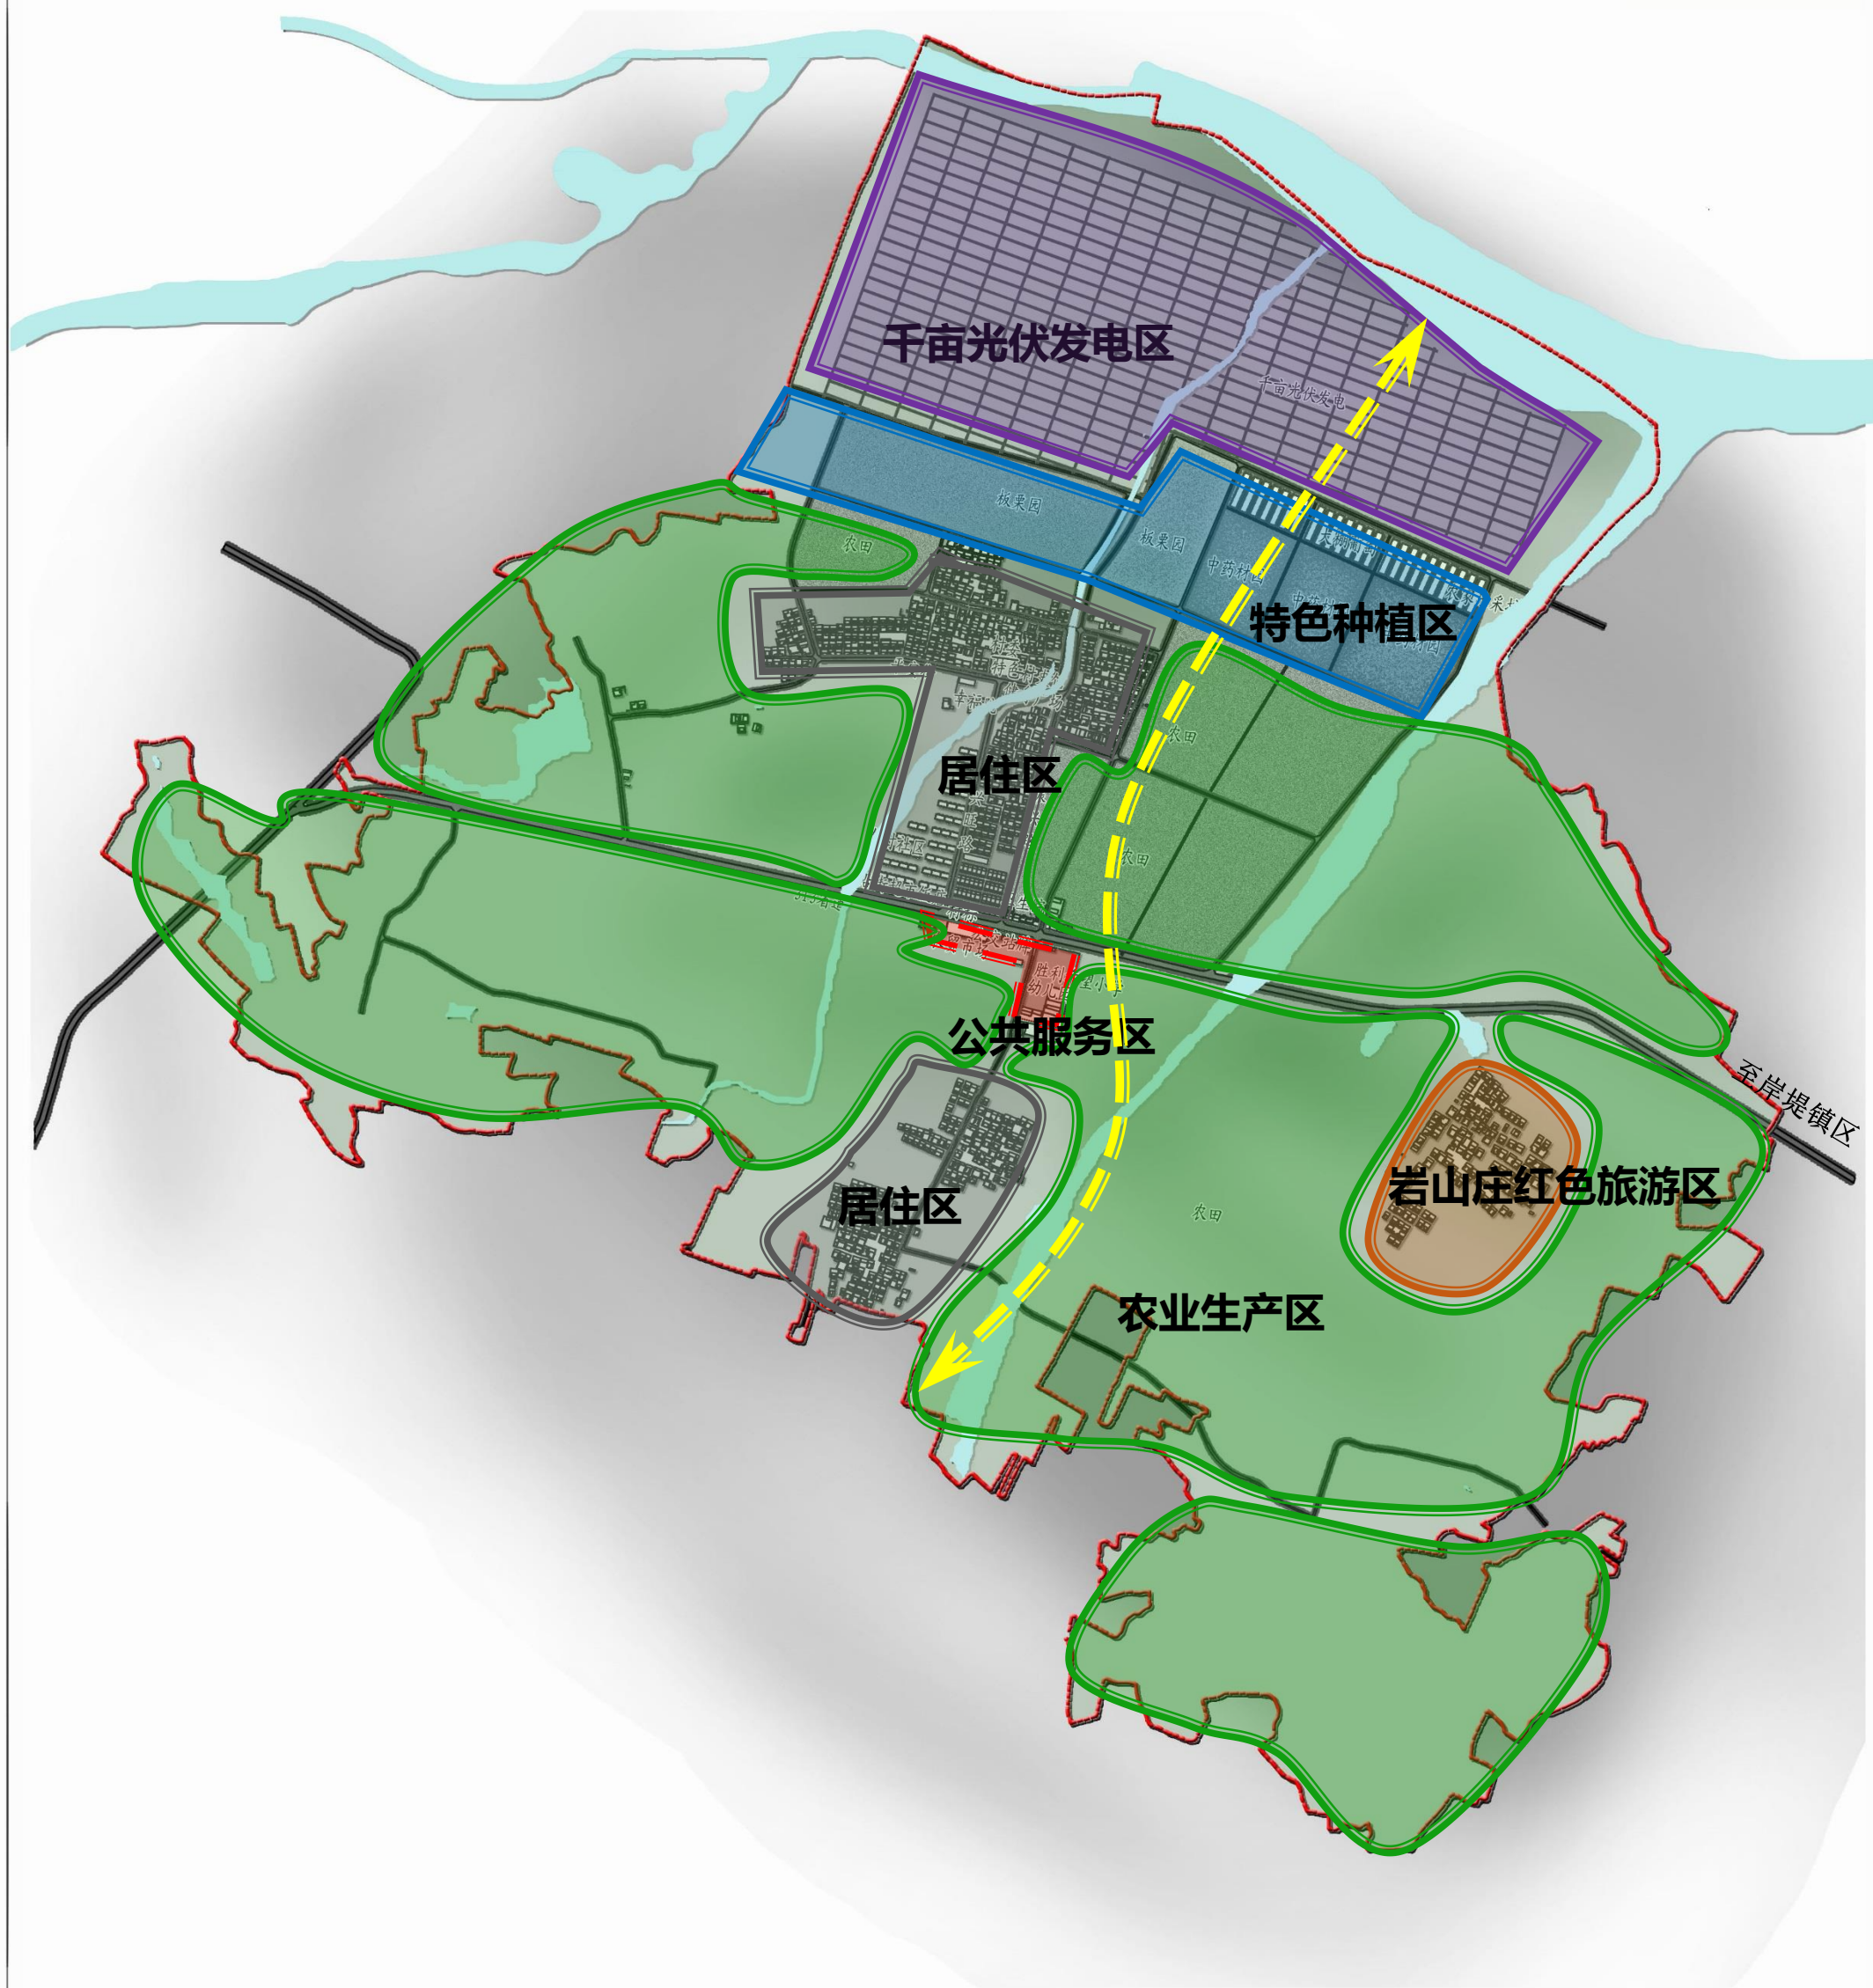



林木下复合种植丹参、芋头等作物

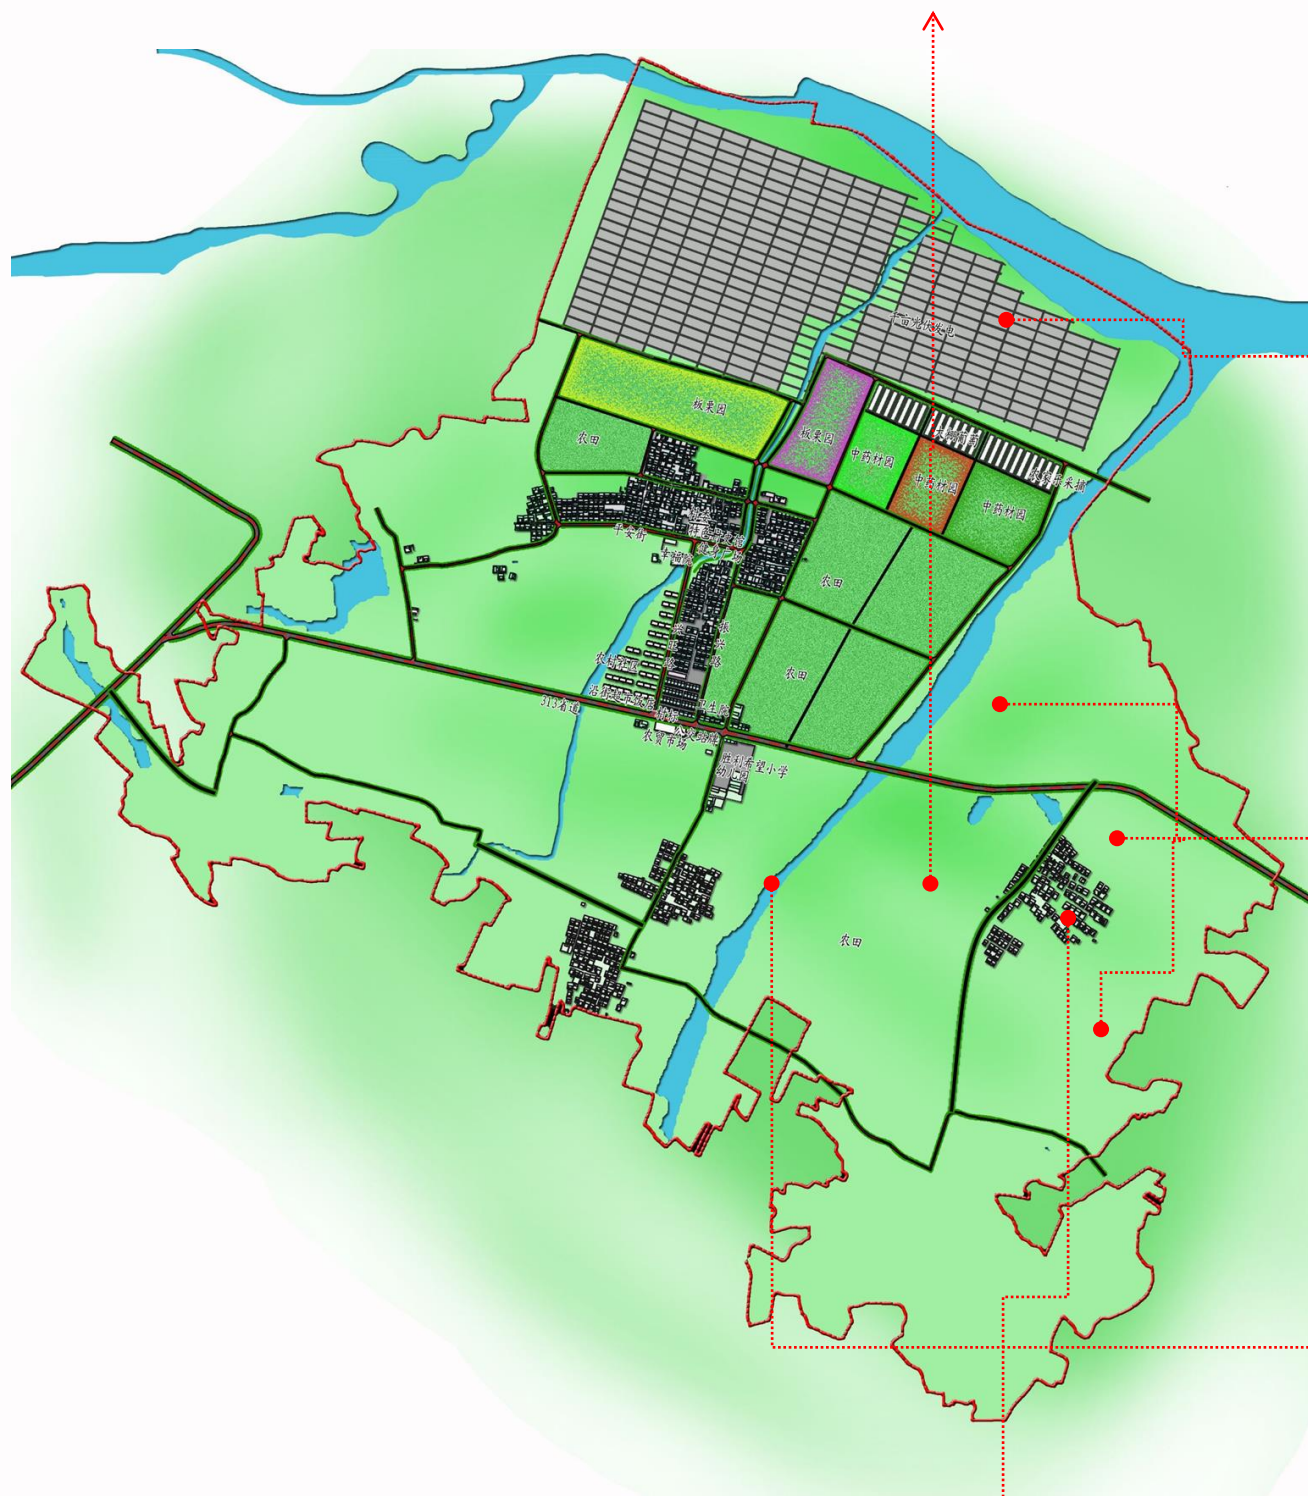


光伏板下种植丹参




食用菌种植



沿河景观

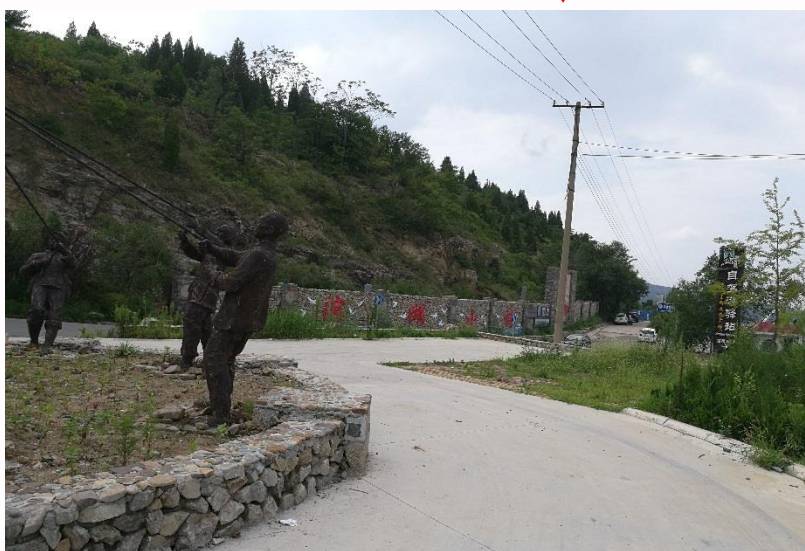


岩山庄红色旅游

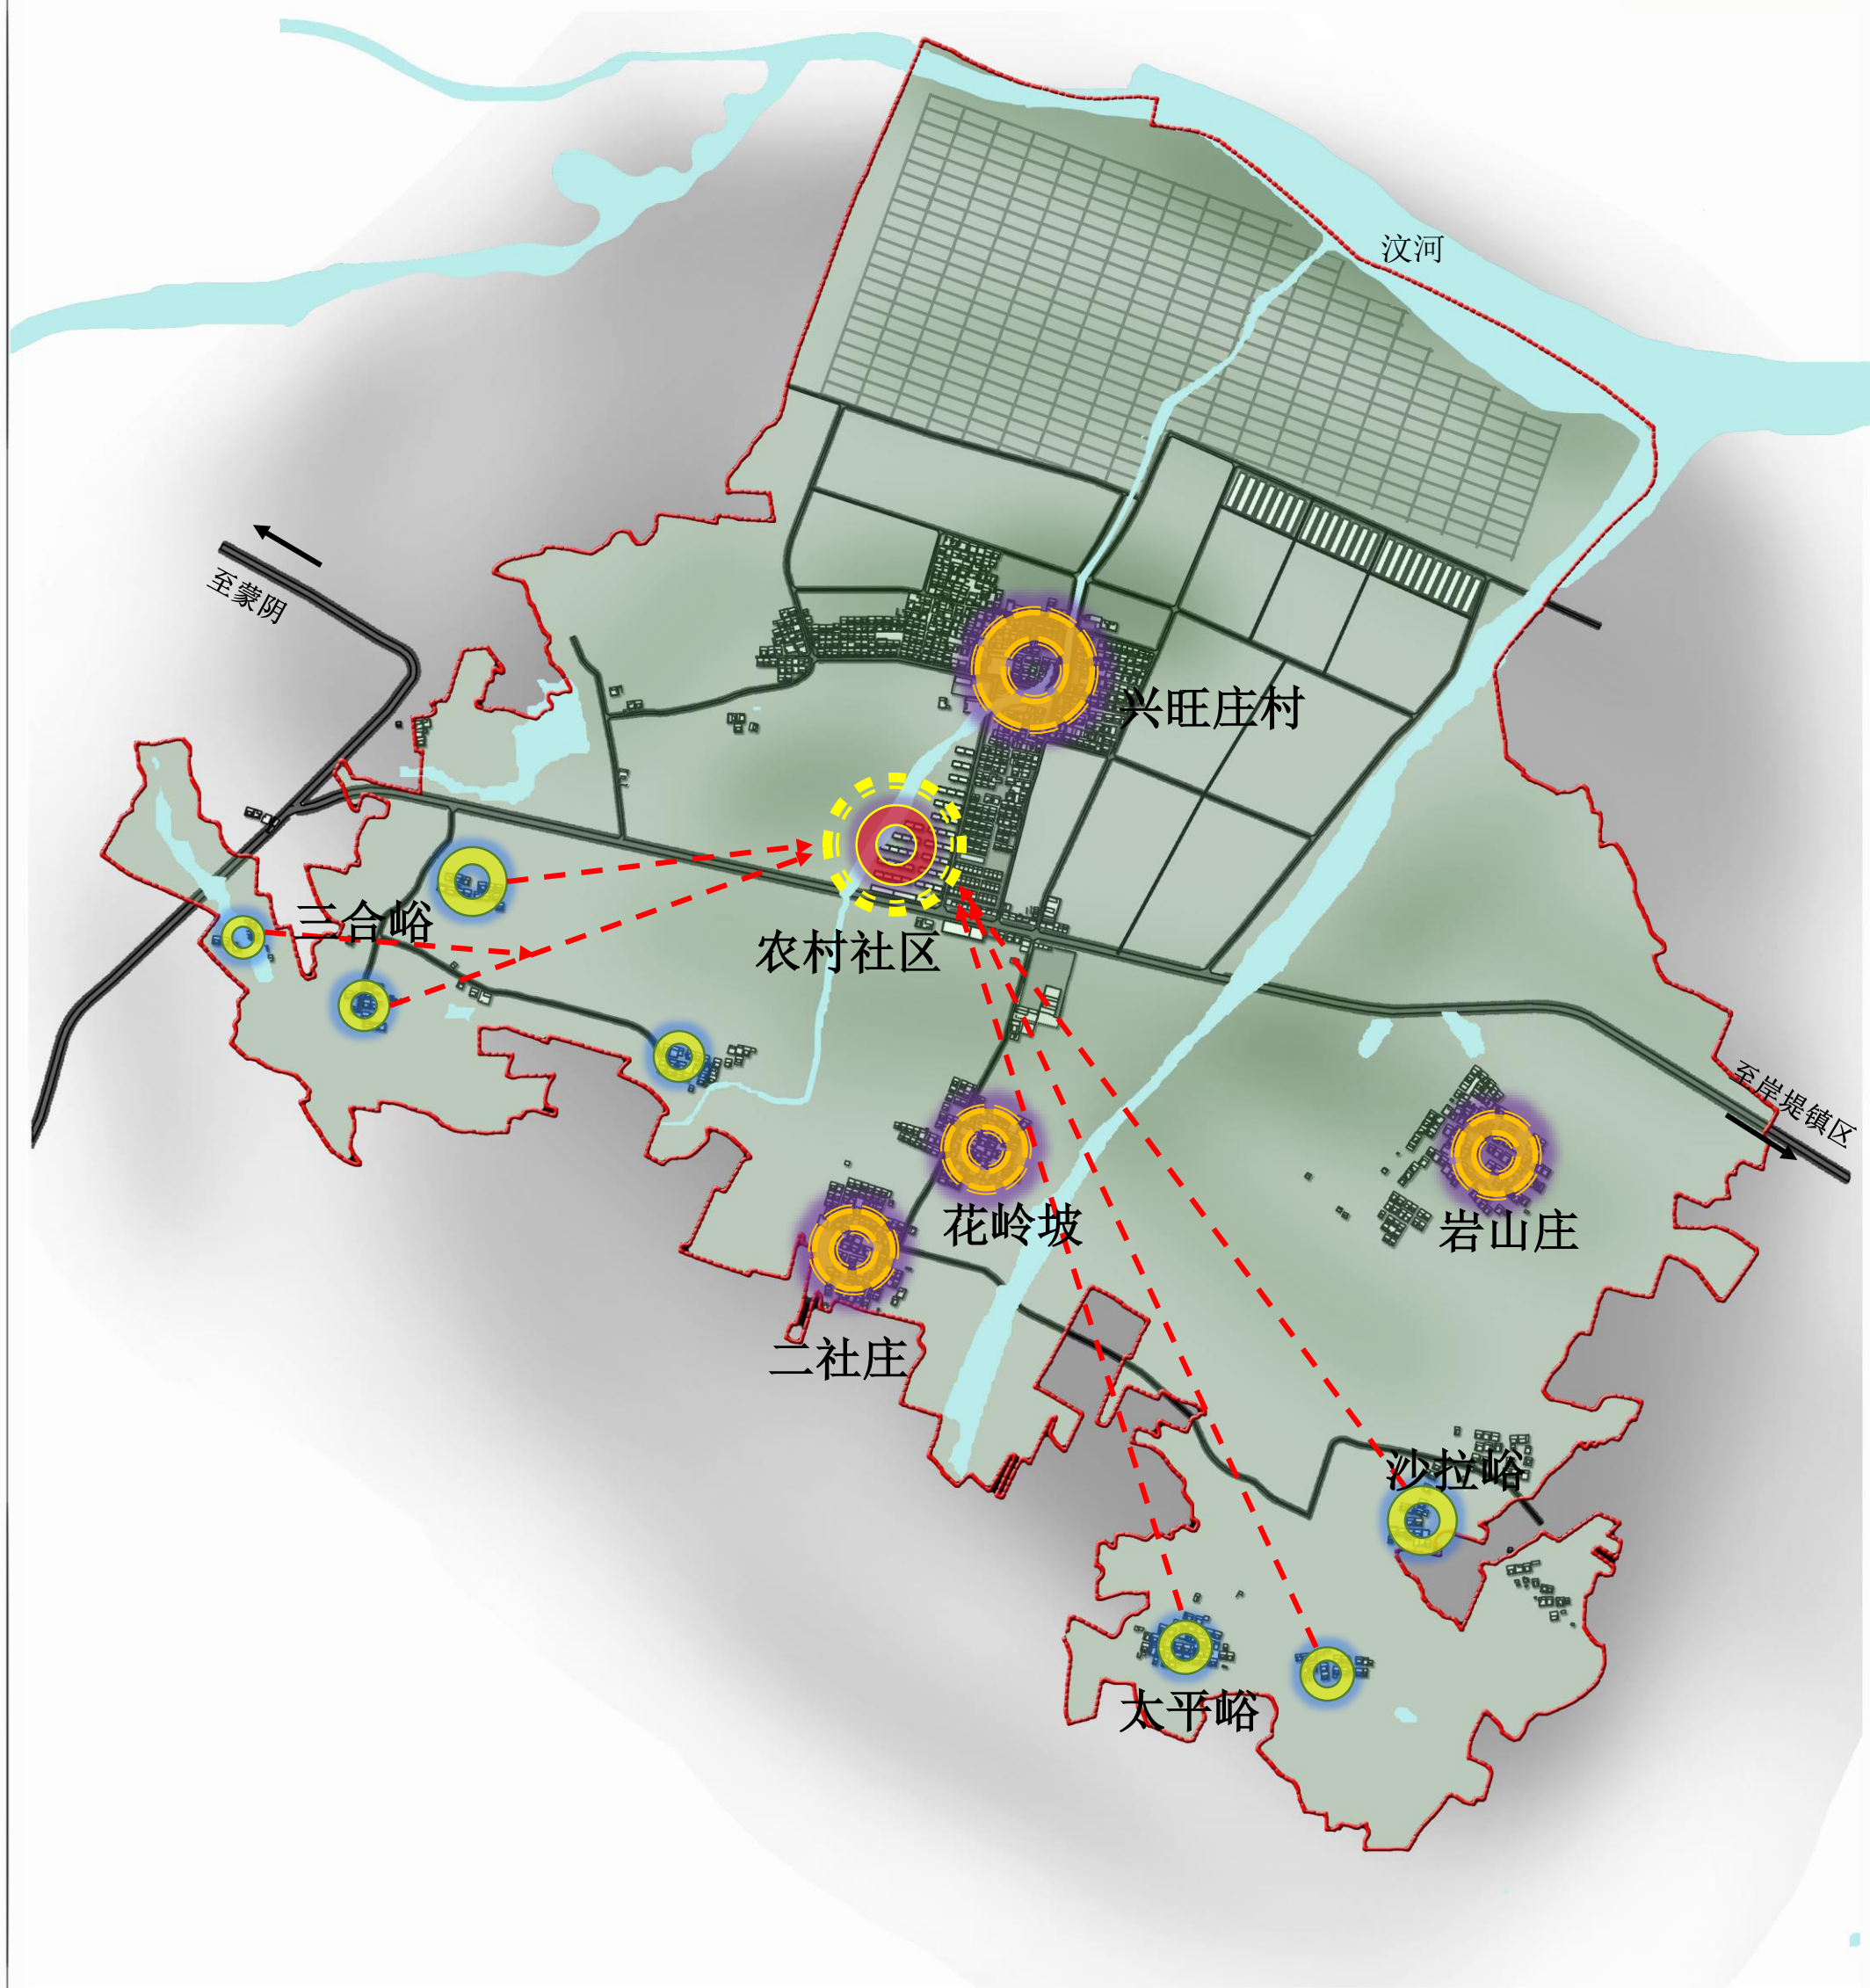

撤并自然村



保留自然村

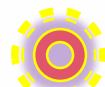

农村社区



撤并方向



产业融合，
红色传承，
宜居宜游，
和谐共享，
梦画兴旺；
梦里家乡。



兴旺庄村规划说明

规划保留兴旺庄、花岭坡、二社庄、岩山庄较大居民点，将沙拉峪、太平峪、三合峪等较小居民点拆迁撤并至兴旺庄西部农村社区，配套便民超市等。沿省道313北侧规划沿街商业饭店等，南侧规划农贸市场，并设公交站牌。兴旺路村入口处设村标志村标。

岩山庄发展红色旅游，三合峪设农家乐和家庭农场。村域北部规划保留千亩光伏发电基地。光伏发电基地以南以现状板栗园为基础，发展特色种植旅游产业，如中草药园园、大棚葡萄、板栗园等。

优化路网结构，美化兴旺路、平安街两条生活性主要道路。优化村生产性道路。

兴旺庄近期重点建设内容为林下经济产业融合、岩山庄红色旅游配套设施完善（如村史馆等）。

指北针及比例尺




0 100 300 500m

图例

- | | | |
|------------|-----------|----------|
| ① 村委、村史室 | ② 村标 | ③ 小学、幼儿园 |
| ④ 卫生院 | ⑤ 农贸市场 | ⑥ 公交站牌 |
| ⑦ 沿街超市、饭店 | ⑧ 幸福院 | ⑨ 蔬菜大棚 |
| ⑩ 光伏发电区 | ⑪ 特色种植园 | ⑫ 苗圃 |
| ⑬ 农家乐、家庭农场 | ⑭ 农副产品加工厂 | ⑮ 沿河景观 |



产业融合，
红色传承，
宜游宜居，
梦里家乡，
和谐共享，
诗画兴旺；

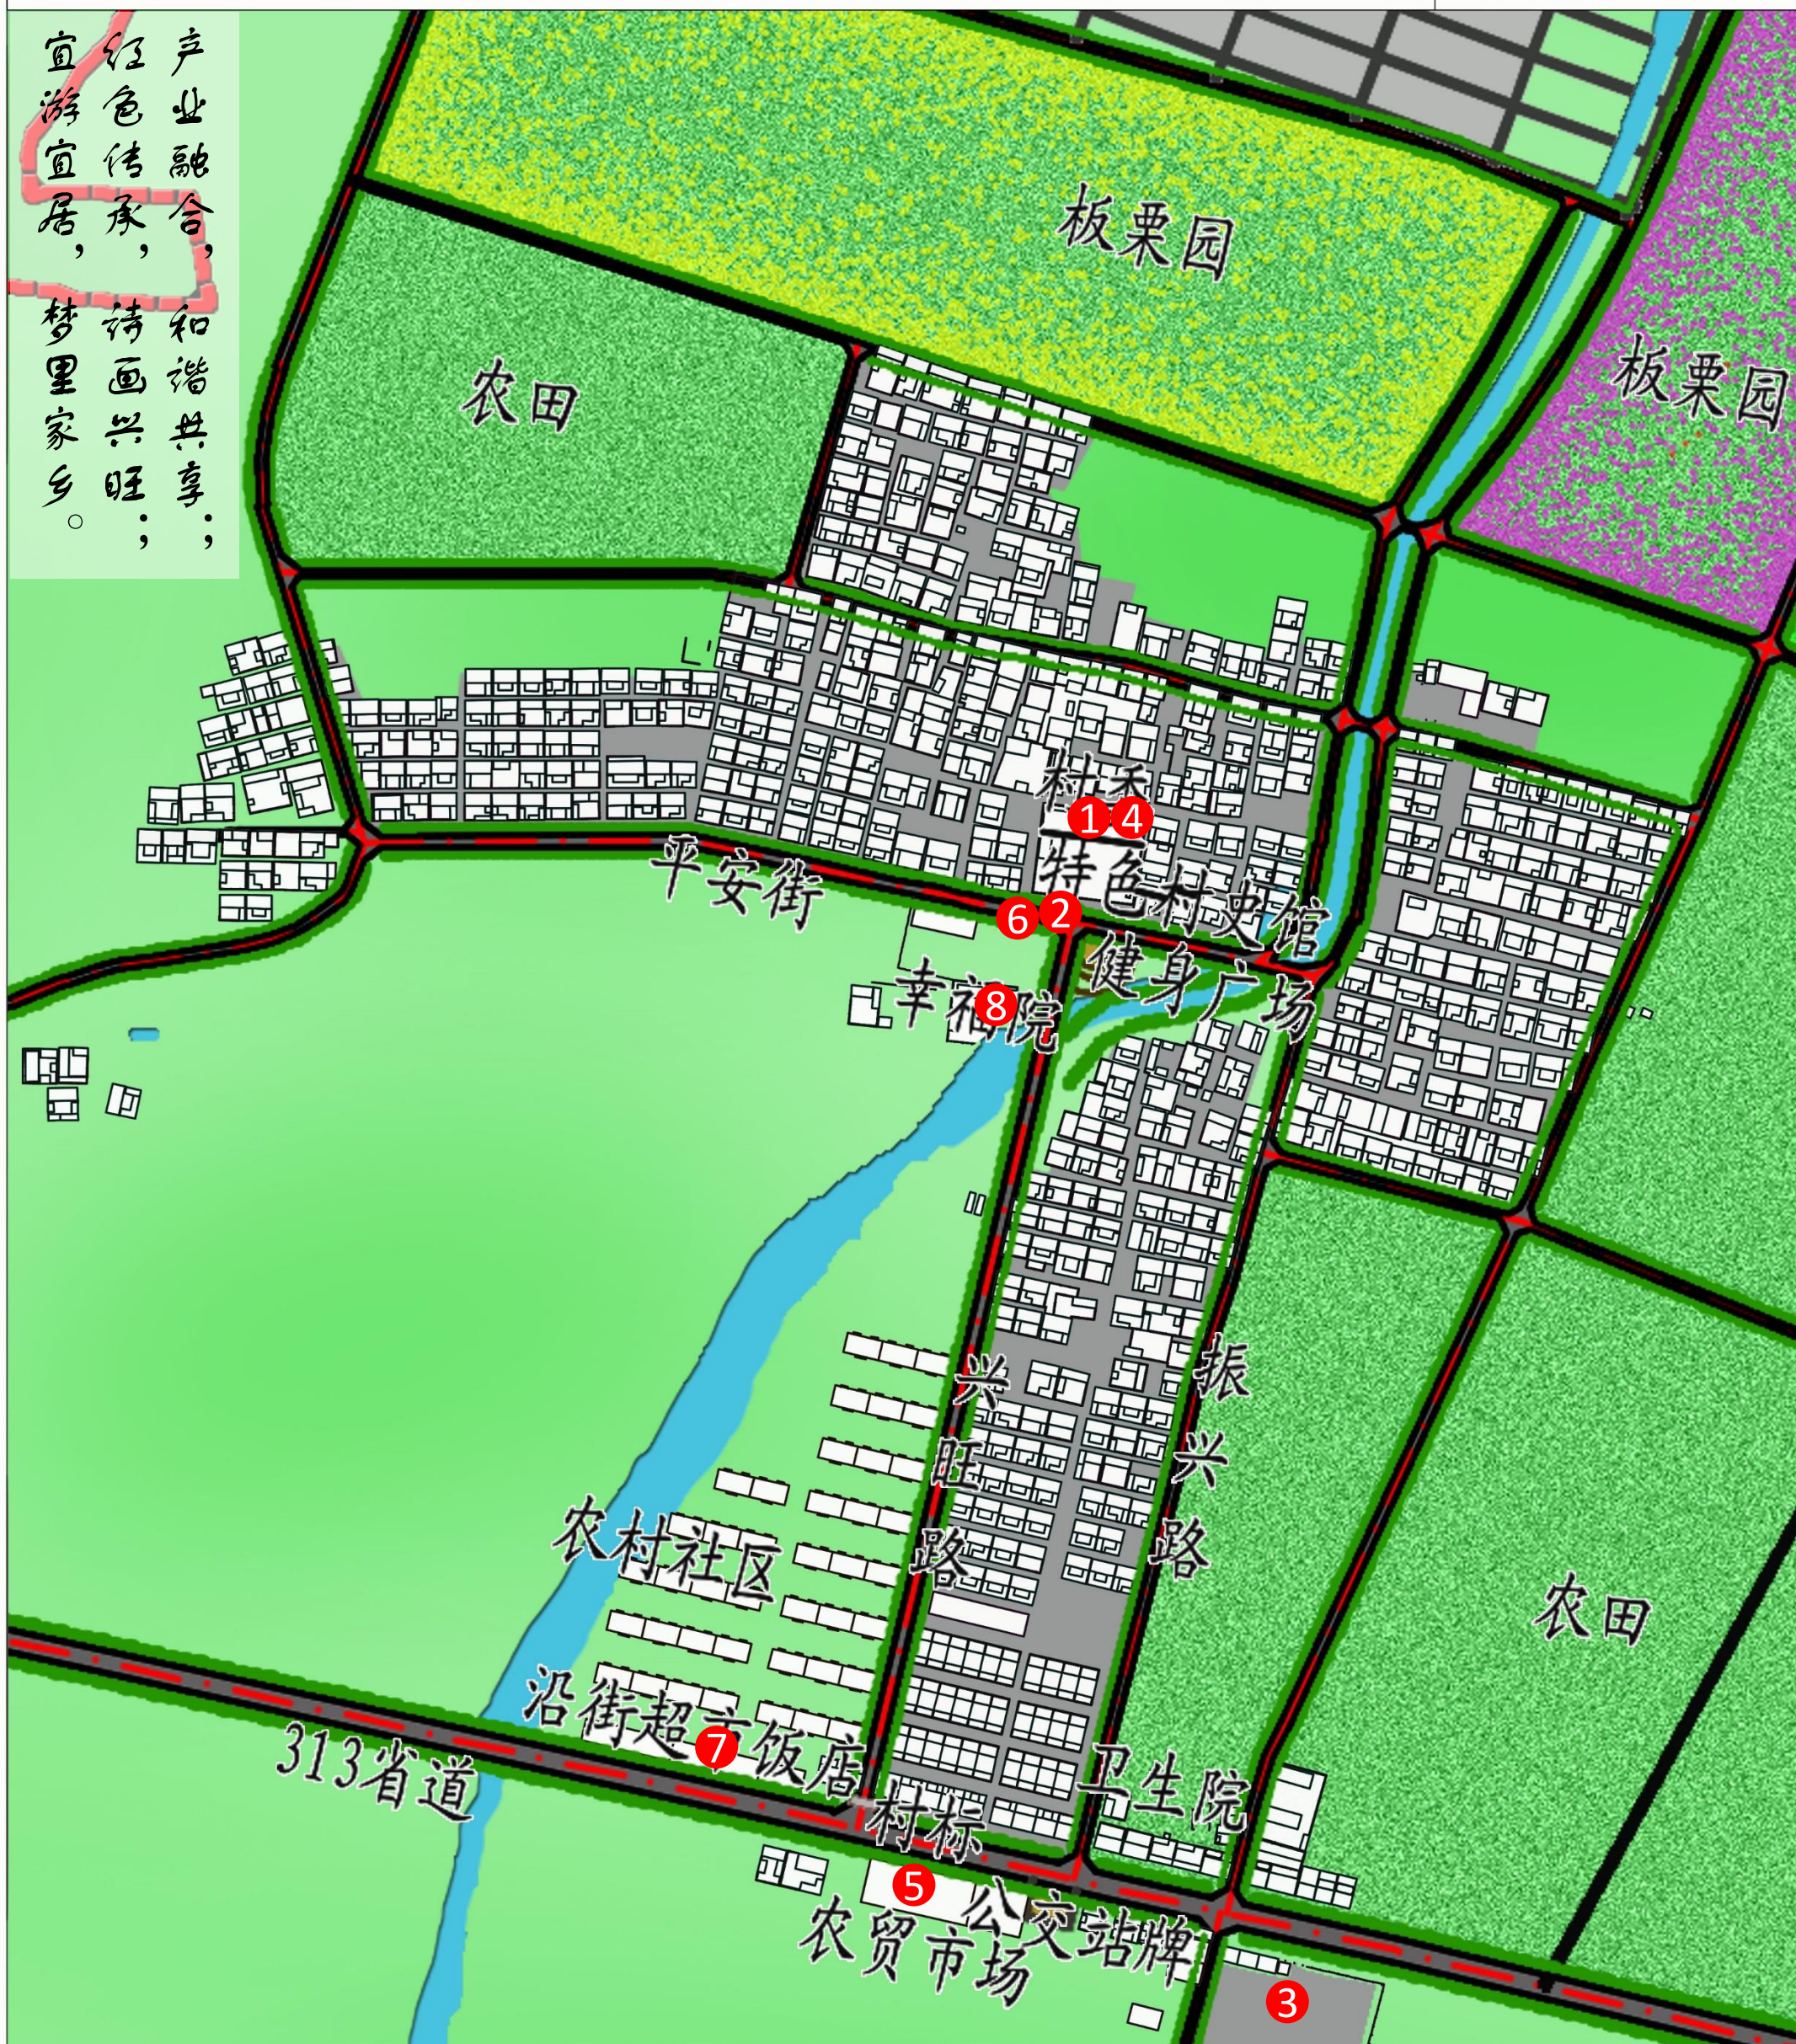


指北针及比例尺



0 25 50 100m

图例

- | | | |
|-----------|--------|----------|
| ① 村委、村史室 | ② 村标 | ③ 小学、幼儿园 |
| ④ 卫生院 | ⑤ 农贸市场 | ⑥ 公交站牌 |
| ⑦ 沿街超市、饭店 | ⑧ 幸福院 | |

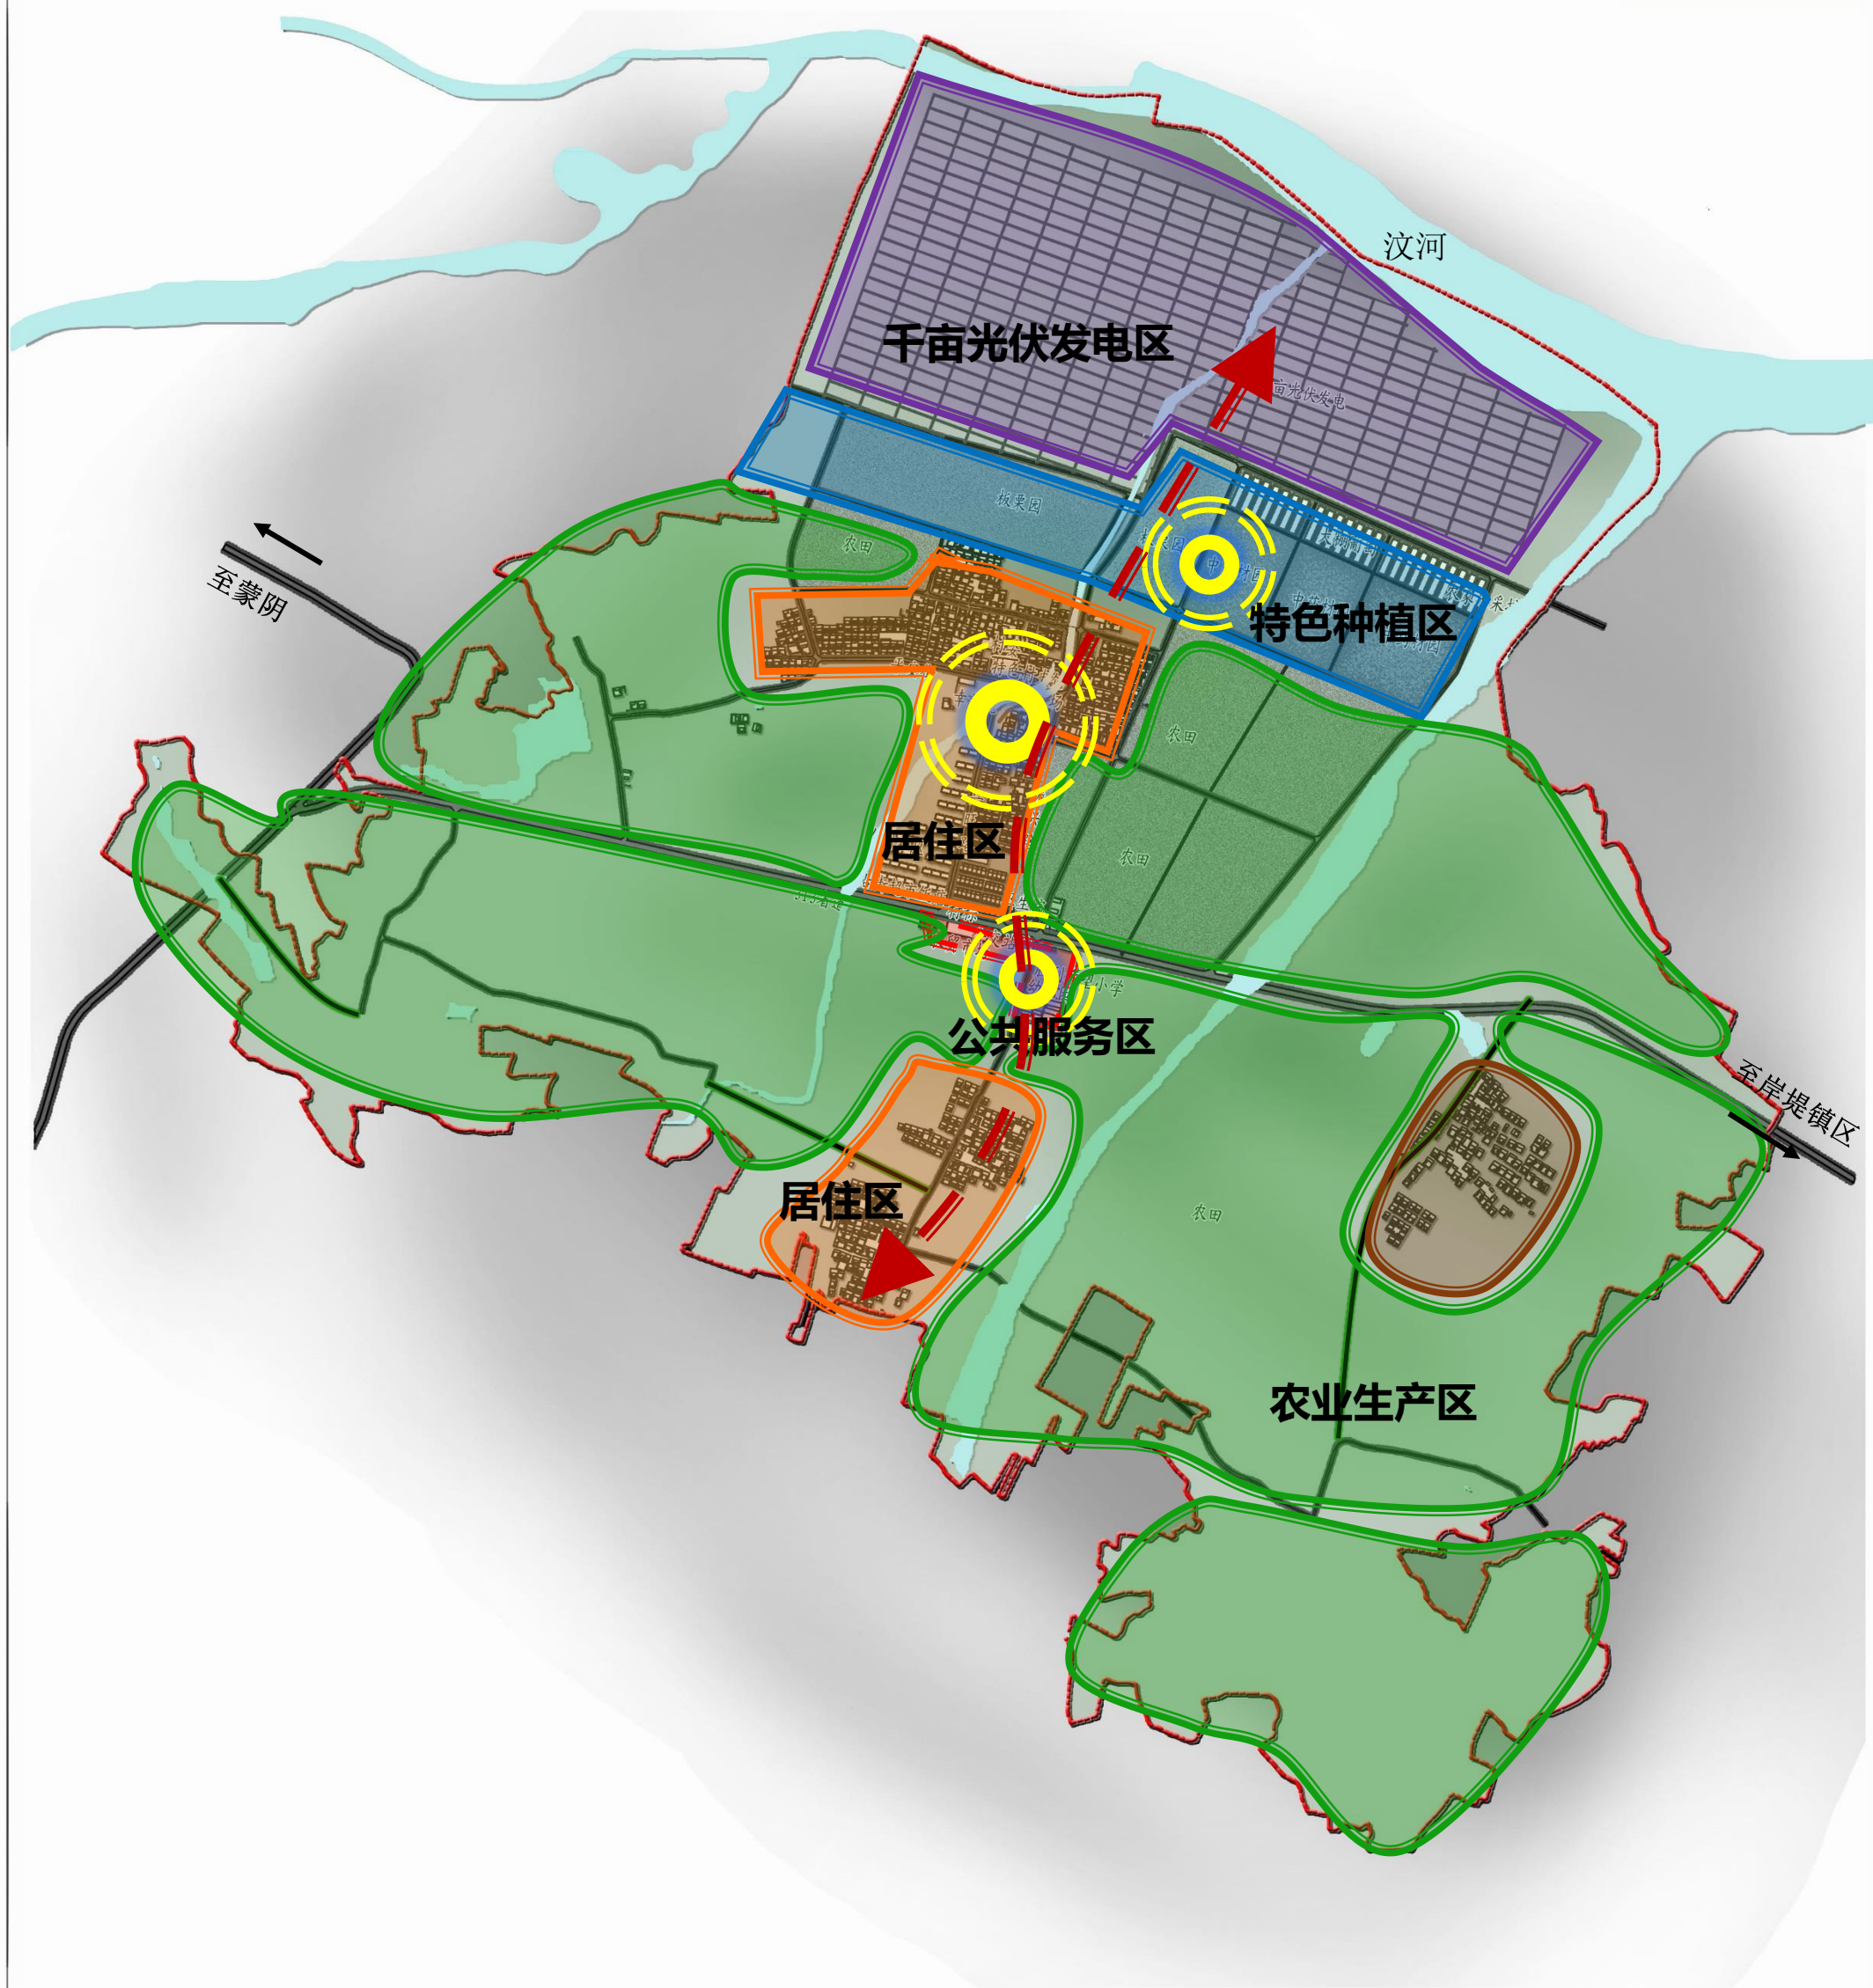

指北针及比例尺



0 100 300 500m

图例



居住核心区



公共服务核心区




规划范围



农业生产区



特色种植区

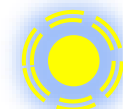

公共服务中心




千亩光伏发电区



岩山庄红色旅游区



空间发展轴线

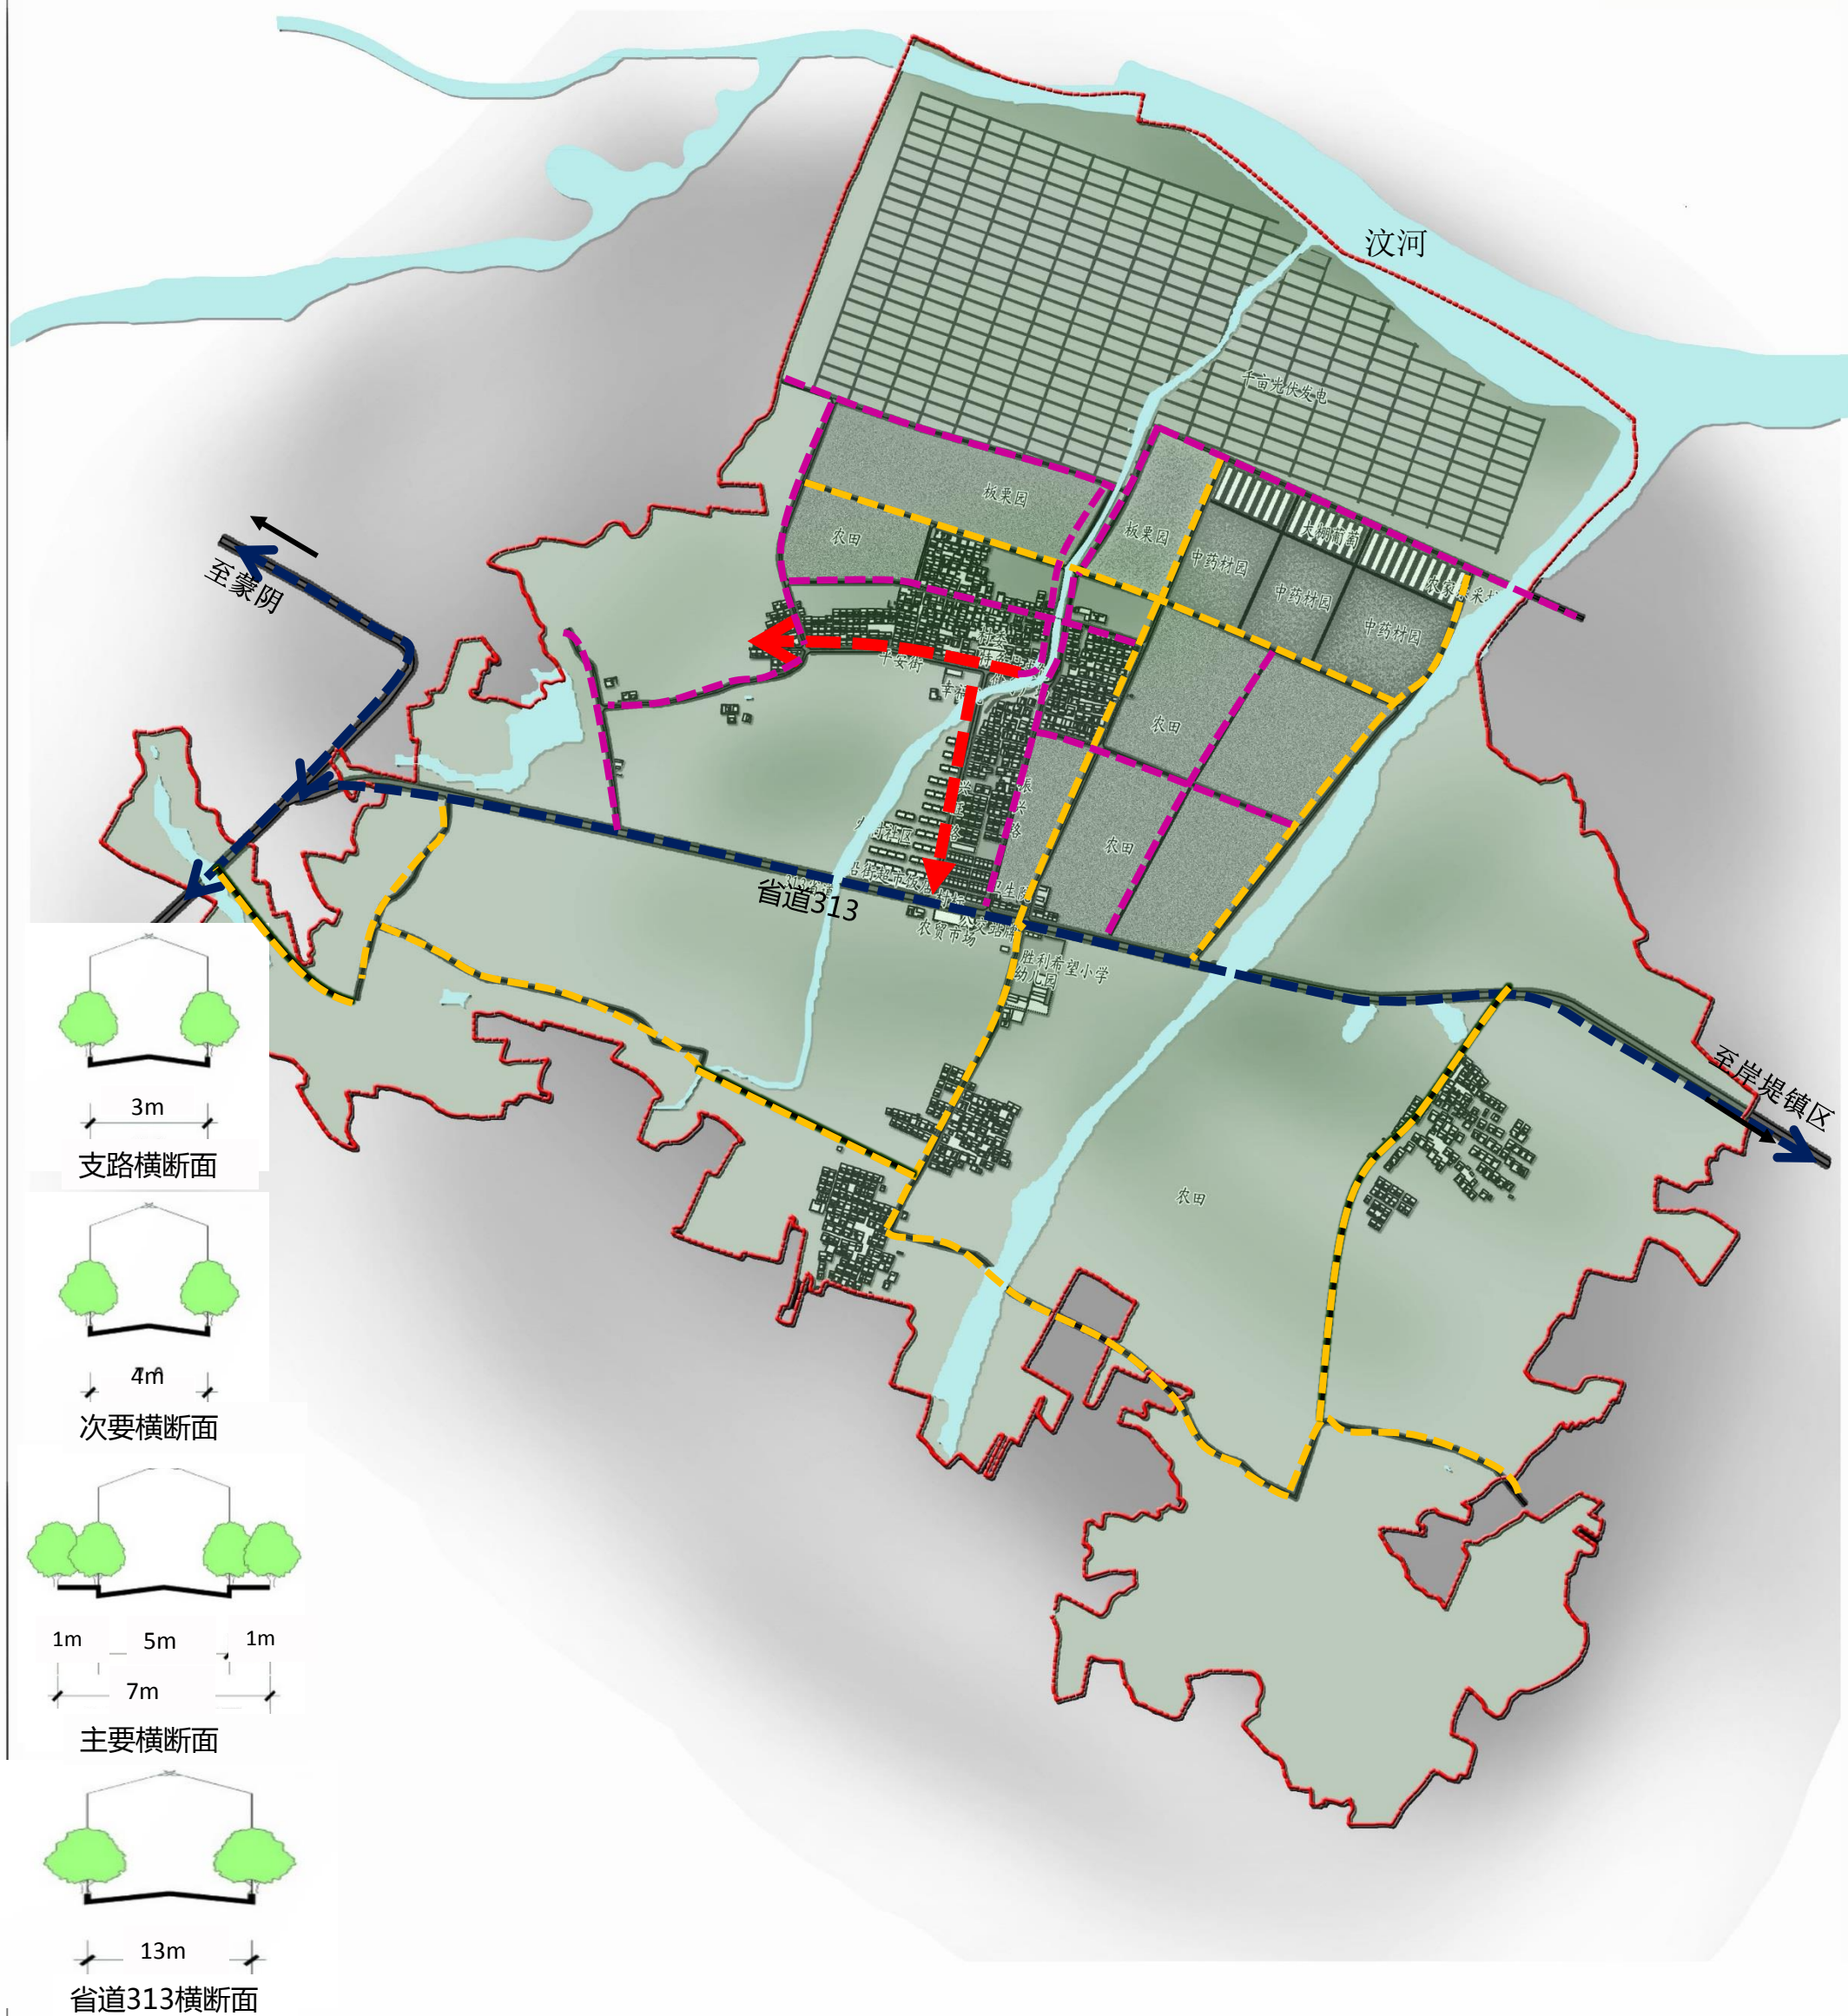

指北针及比例尺



0 100 300 500m

图例

省道313



主要道路 (生活性)




次要道路 (生产性)



支路





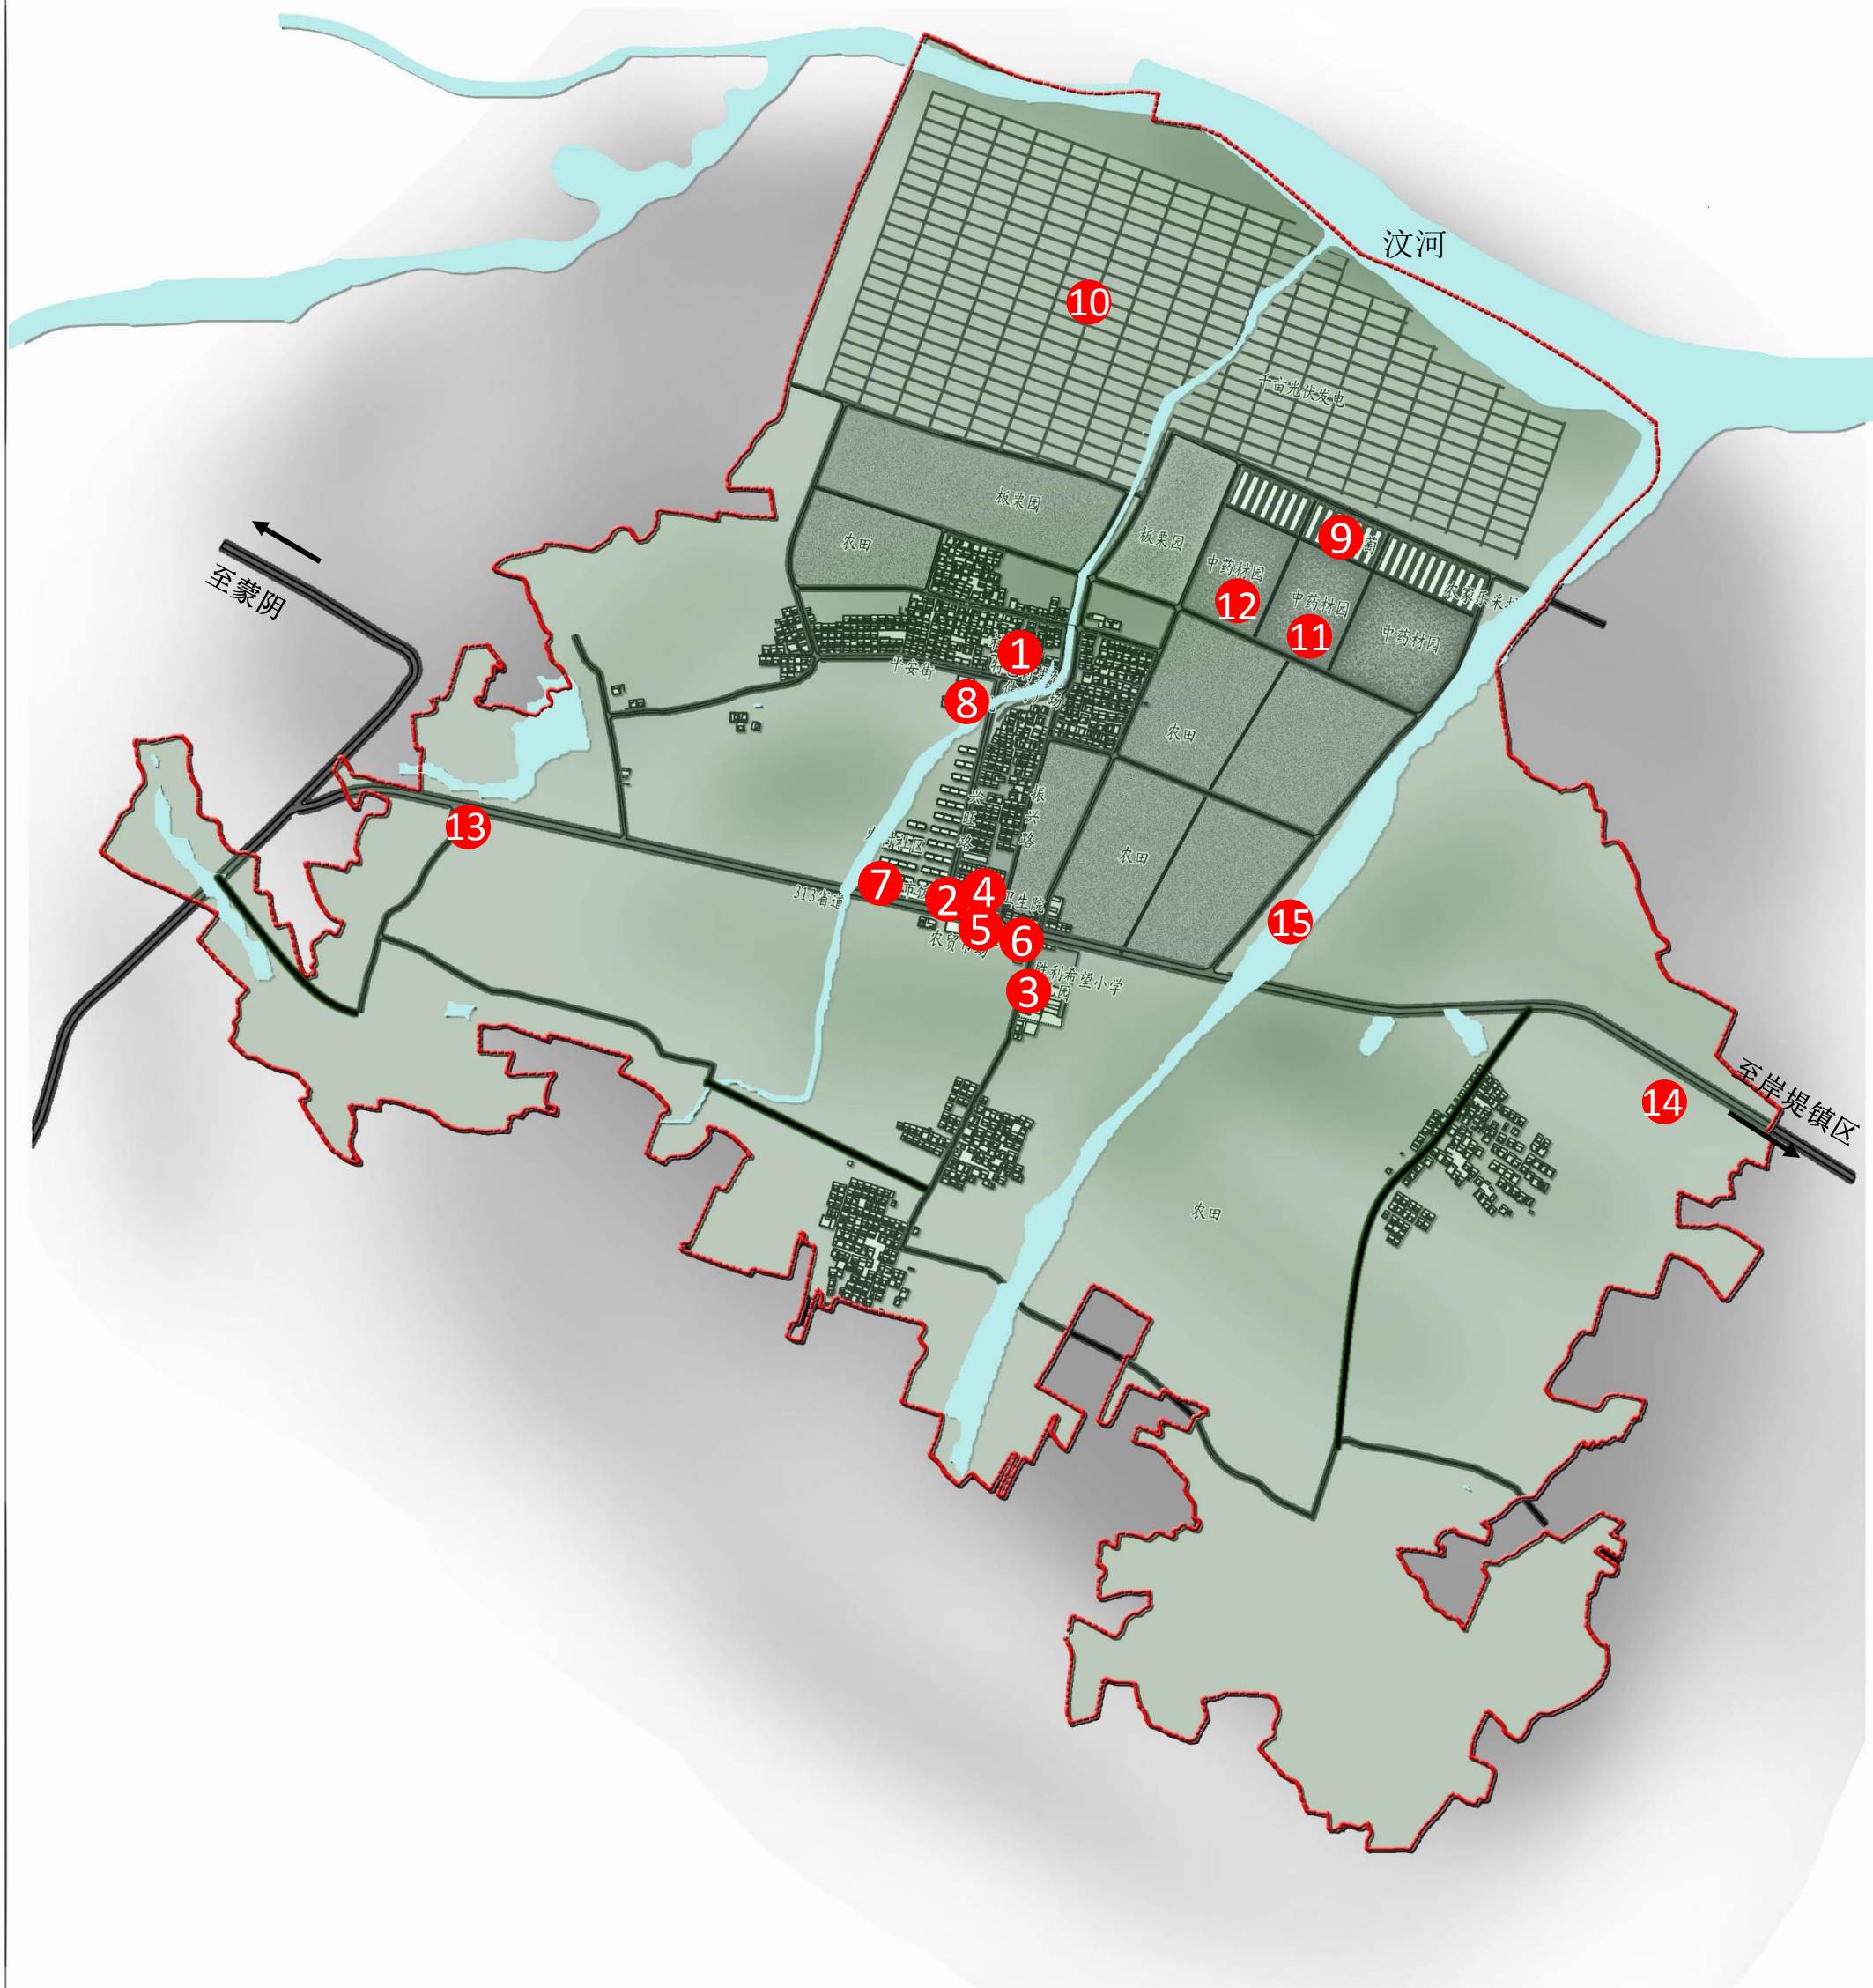


指北针及比例尺



0 100 300 500m

图例

- | | | |
|------------|-----------|----------|
| ① 村委、村史室 | ② 村标 | ③ 小学、幼儿园 |
| ④ 卫生院 | ⑤ 农贸市场 | ⑥ 公交站牌 |
| ⑦ 沿街超市、饭店 | ⑧ 幸福院 | ⑨ 蔬菜大棚 |
| ⑩ 光伏发电区 | ⑪ 特色种植园 | ⑫ 苗圃 |
| ⑬ 农家乐、家庭农场 | ⑭ 农副产品加工厂 | ⑮ 沿河景观 |

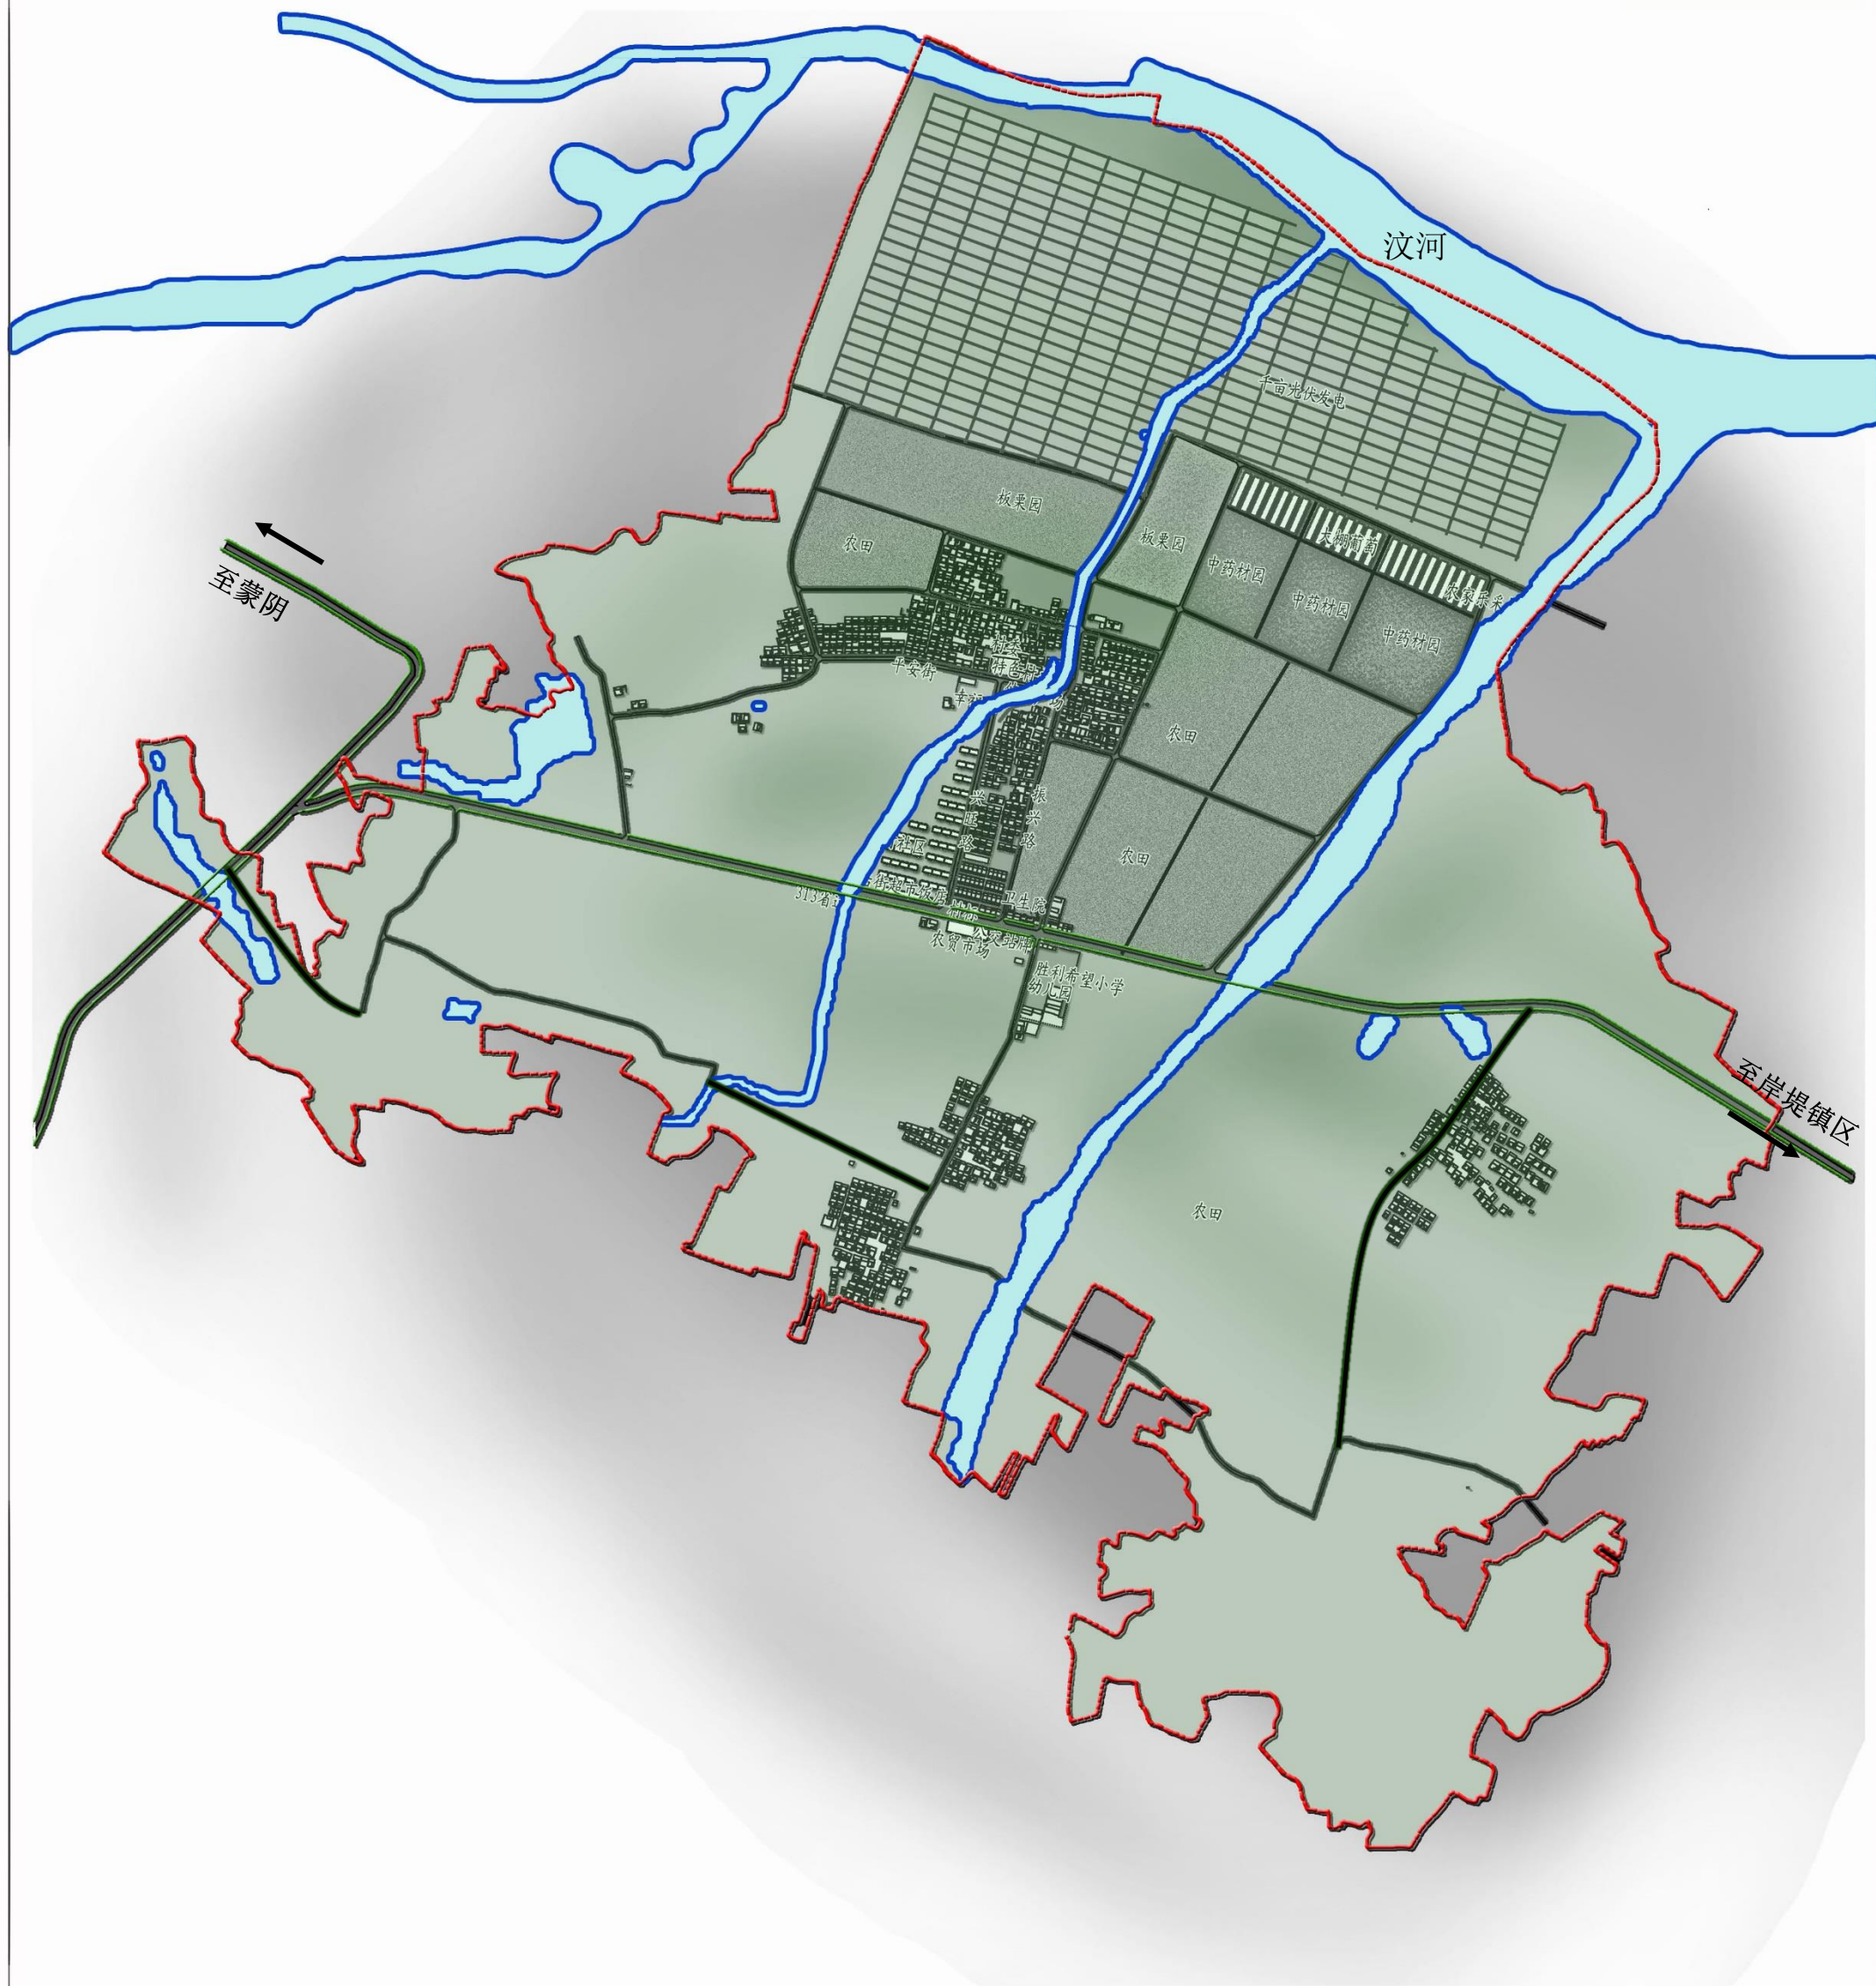

指北针及比例尺



0 100 300 500m

图例

绿线

蓝线


紫线

村域范围


黄线



正立面

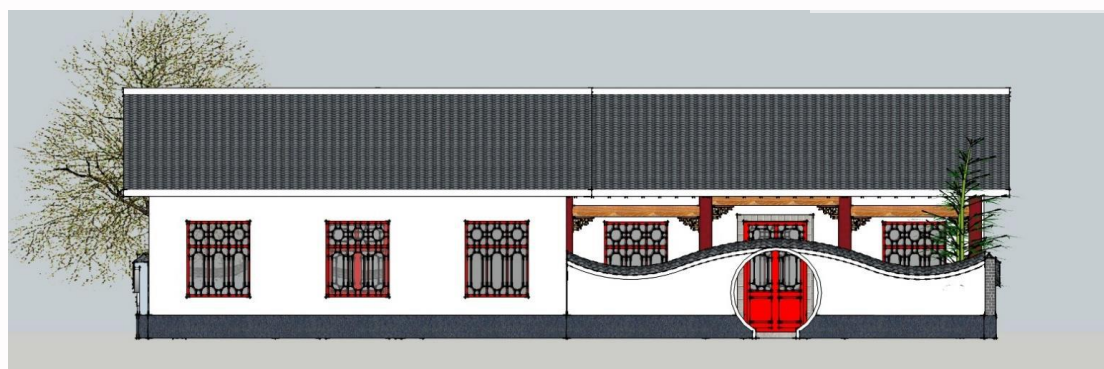

后立面

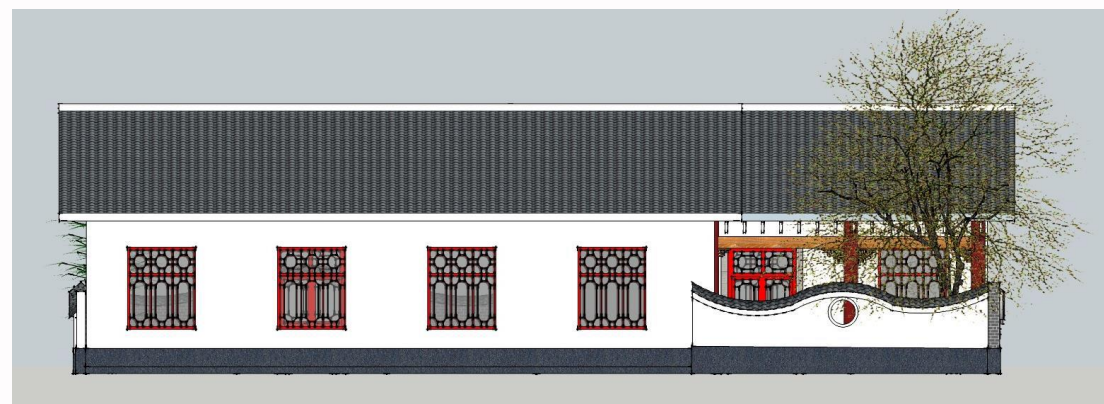


侧立面


效果图



效果图

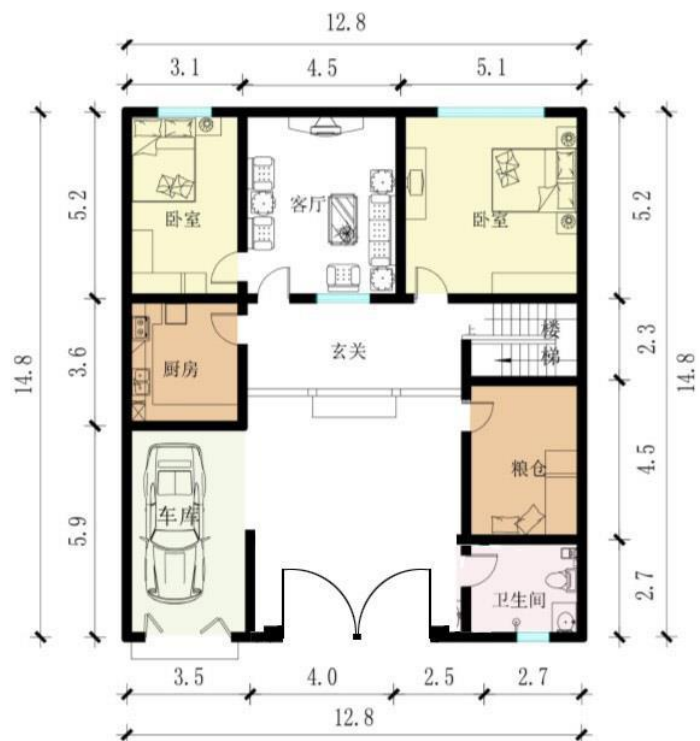

一层平面图

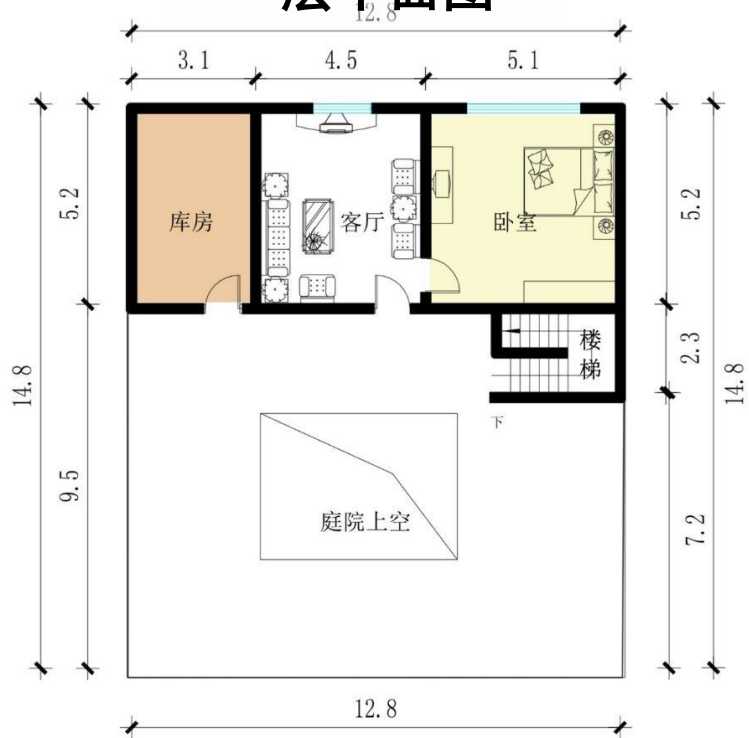

二层平面图



正立面



后立面



侧立面



效果图



村行政服务中心



村主要道路



村标



村主要道路



滨河景观



板栗园



滨河景观



特色采摘



农家乐



儿童乐园



沂南县岸堤镇政府

临沂市规划建筑设计研究院

2018年07月